plantas de cubiertas metálicas Cajitas

escala 1/20

CJT 1

CJT 2

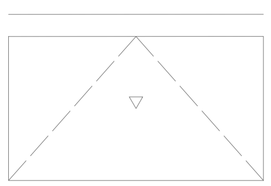

CJT 3

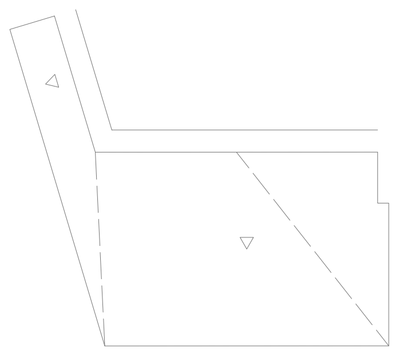

CJT 4

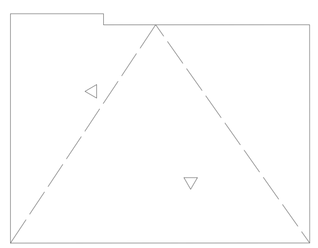

CJT 5

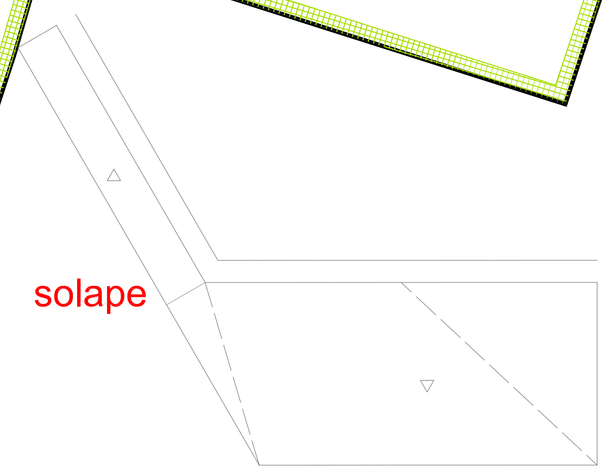

CJT 6 y 7

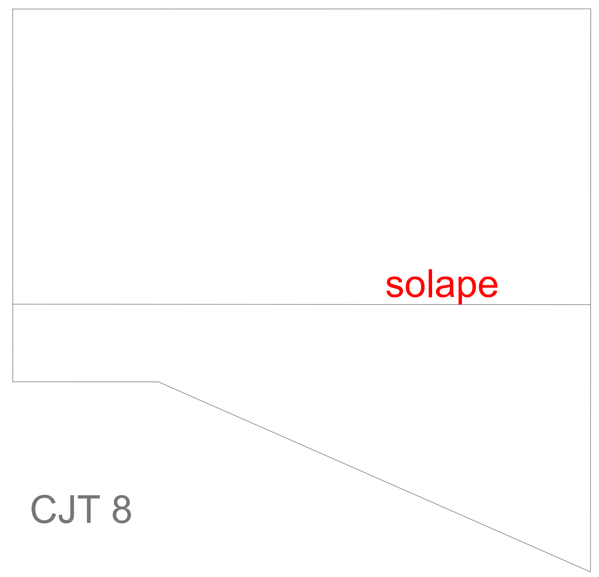

CJT 8

02 planta de cubiertas

escala 1/100 octubre 2011

PROYECTO BÁSICO Y DE EJECUCIÓN PARA LA REFORMA Y AMPLIACIÓN DE CENTRO DE EDUCACIÓN INFANTIL "NUESTRA SEÑORA DE BELÉN", BARRIADA DEL PRINCIPE s/n ZAFRA - BADAJOZ.
PARA LA CONSEJERÍA DE IGUALDAD Y EMPLEO - JUNTA DE EXTREMADURA.

RUBÉN GONZÁLEZ CORCHUELO, DARÍO J. MATEO BERCIANO, ARQUITECTOS.