


HOSPITAL DE SAN JUAN DE DIOS PARA UNIDAD

Beatriz Pérez Doncel. Arquitecta. 



Planta primera 1/150

Esquina c/Pozos Dulces con c/ Cofrade Juan Acosta

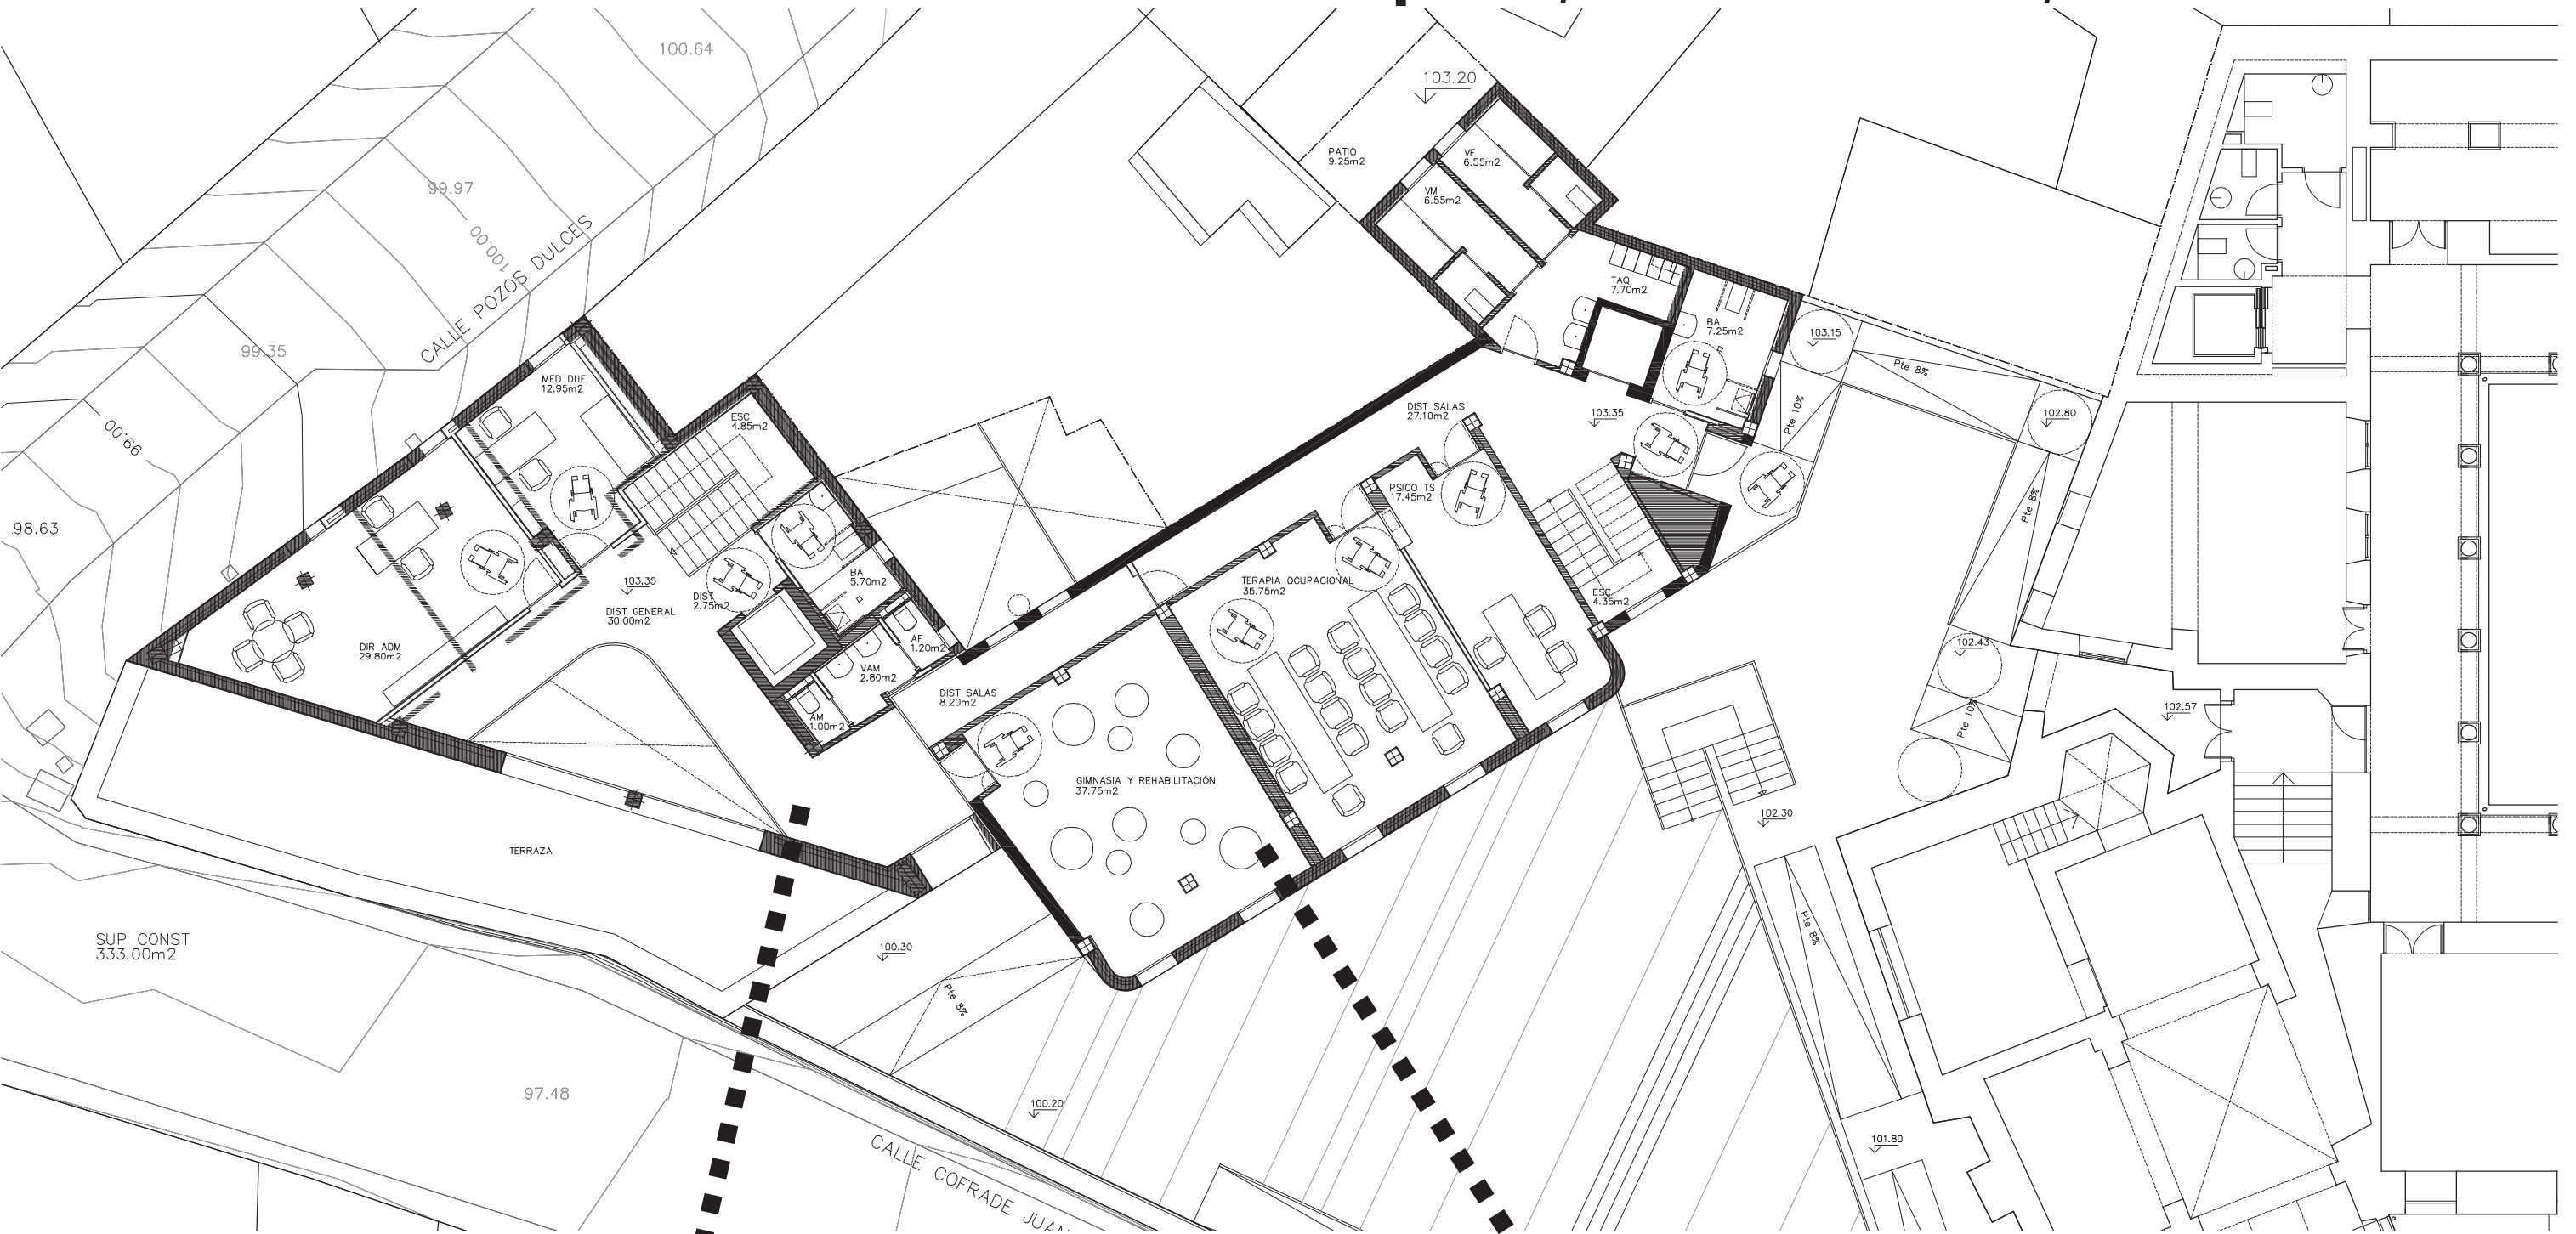

Átrio de distribución

Salas de Usos Múltiples

