



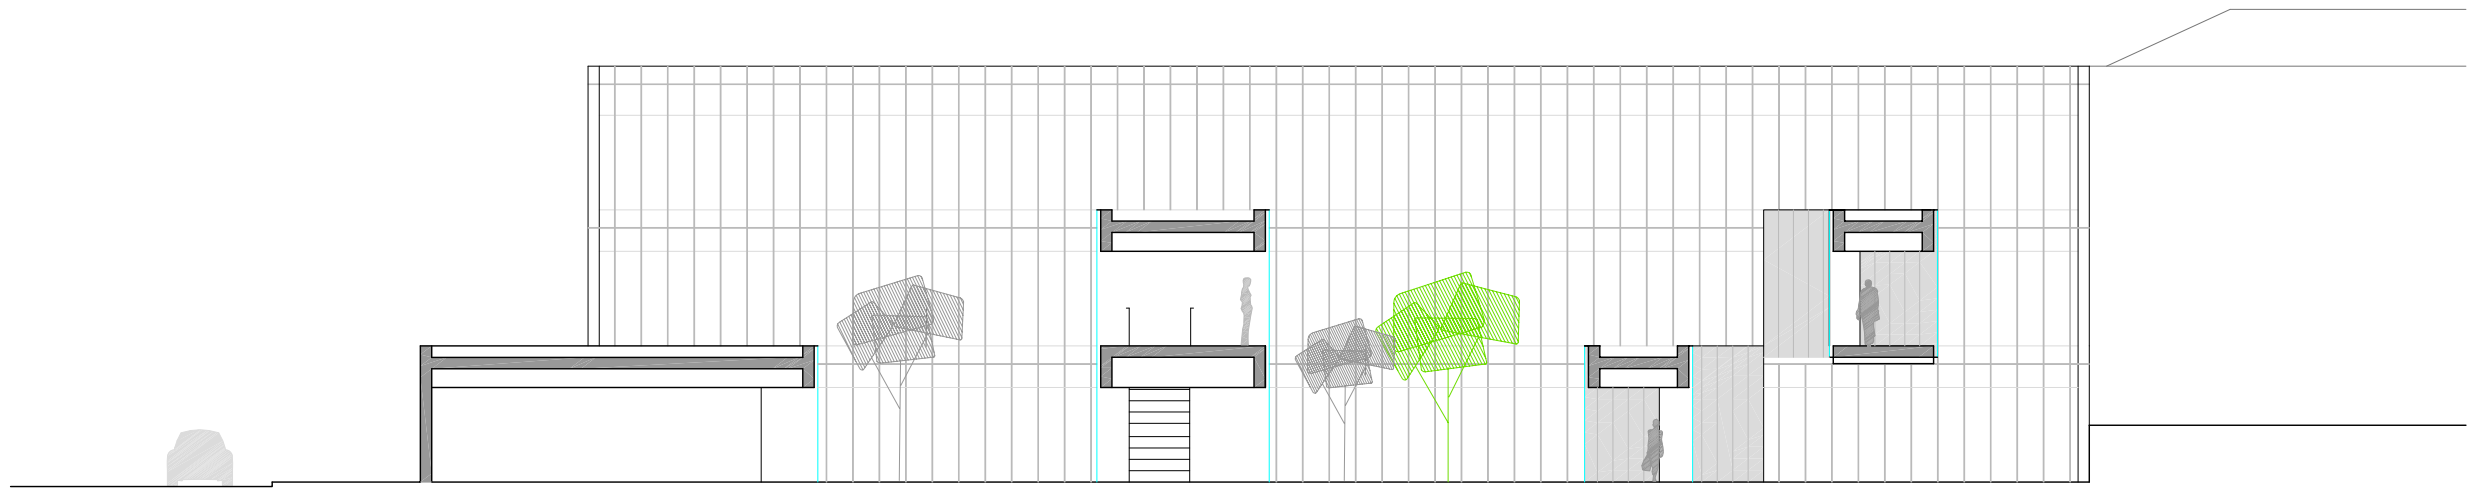

EL CENTRO DE SALUD SE SITUÁ EN EL LÍMITE DEL PUEBLO DE VILLALPANDO, EN UNA PARCELA DE EQUIPAMIENTOS Y COMPARTIENDO MEDIANERA CON LOS NUEVOS JUZGADOS. EL TEJIDO RESIDENCIAL Y EL PARCELARIO TIENEN UNA FUERTE PRESENCIA EN LA NUEVA TRAMA URBANA.

EL EDIFICIO DEBE SEGUIR LA ALINEACIÓN OFICIAL DE LA PARCELA QUE LINDA CON VIAS PEATONALES. LA OCUPACIÓN DE LA PARCELA EN PLANTA DEBE SER DEL 75% PARA PERMITIR FUTURAS AMPLIACIONES. DEBIDO A ESTOS CONDICIONANTES, COMO PREMISA SE BUSCA QUE A TRAVÉS DE LOS ESPACIOS LIBRES SE CONSIGA LA PRIVACIDAD Y LA ILUMINACIÓN DE TODAS ESTANCIAS.

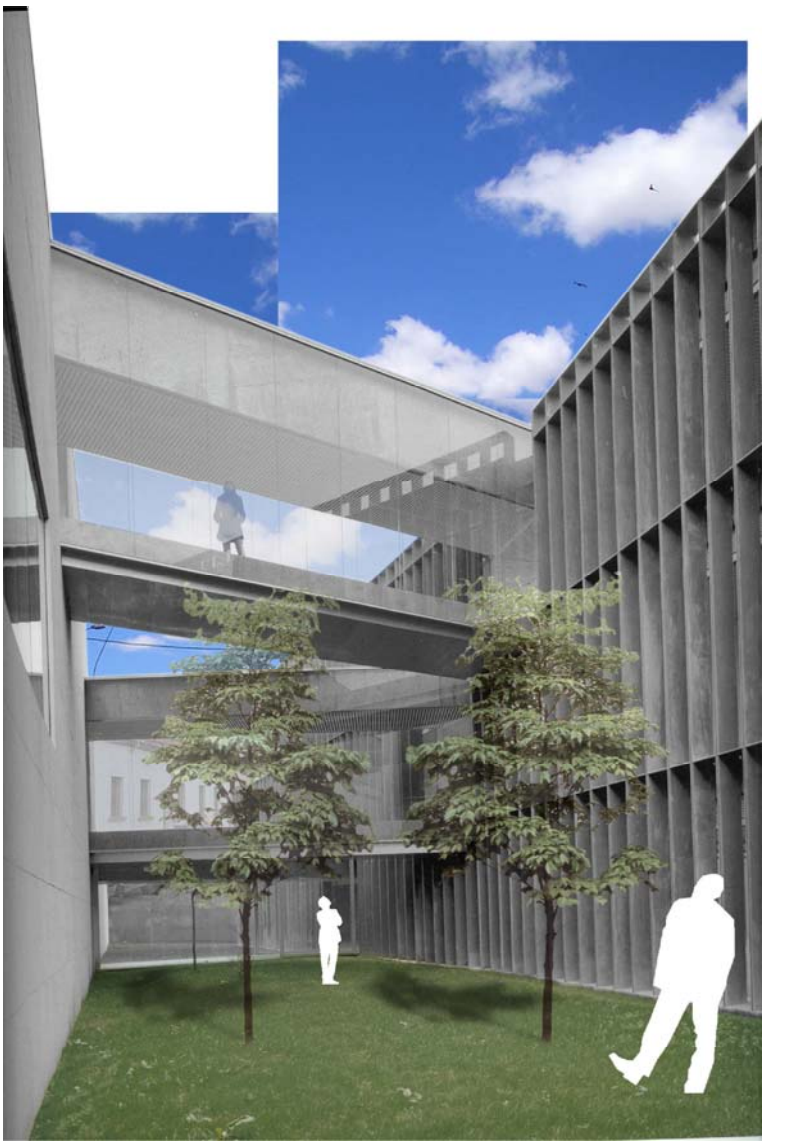


SECCION C-C' E:1/200

B'


C'

C

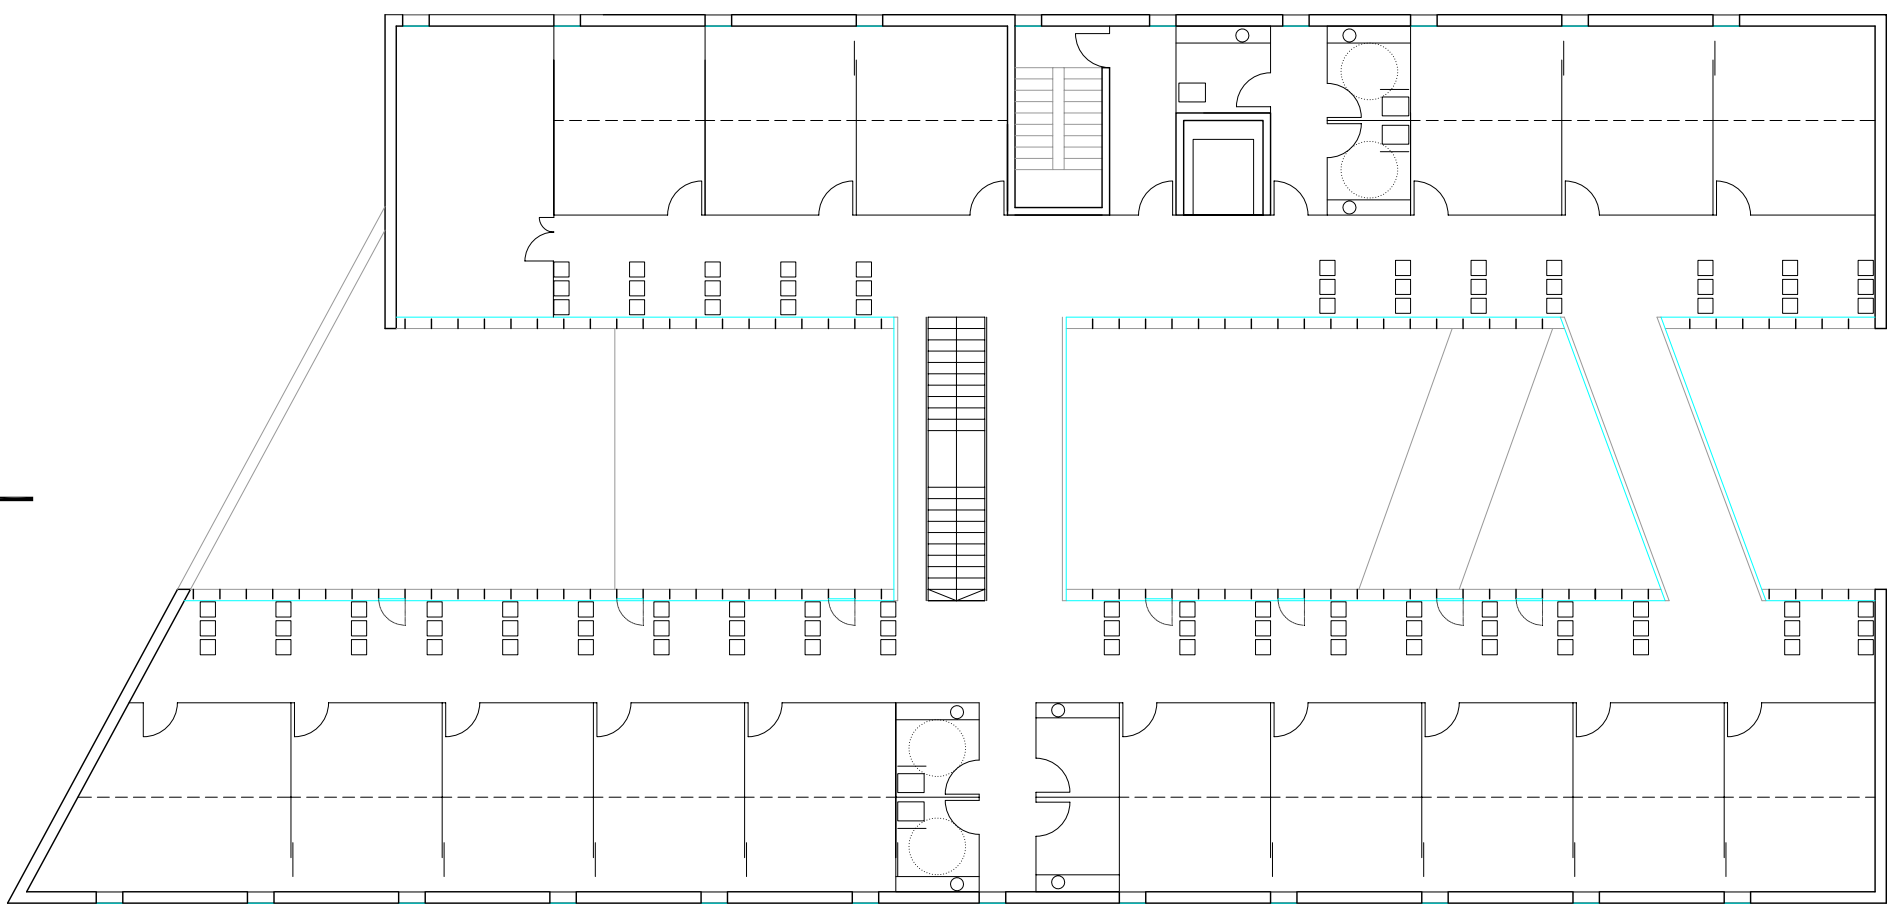


PLANTA PRIMERA E:1/200

B

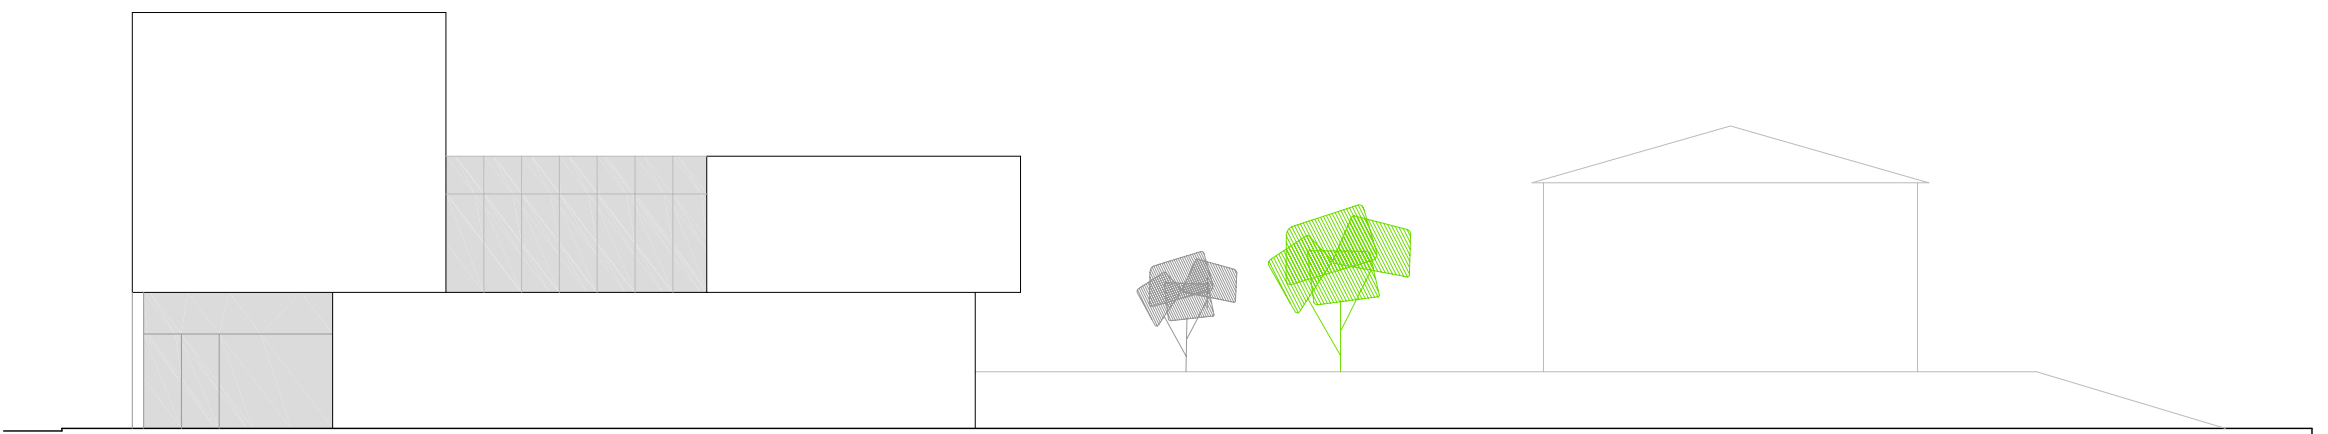

ALZADO NOROESTE E:1/200

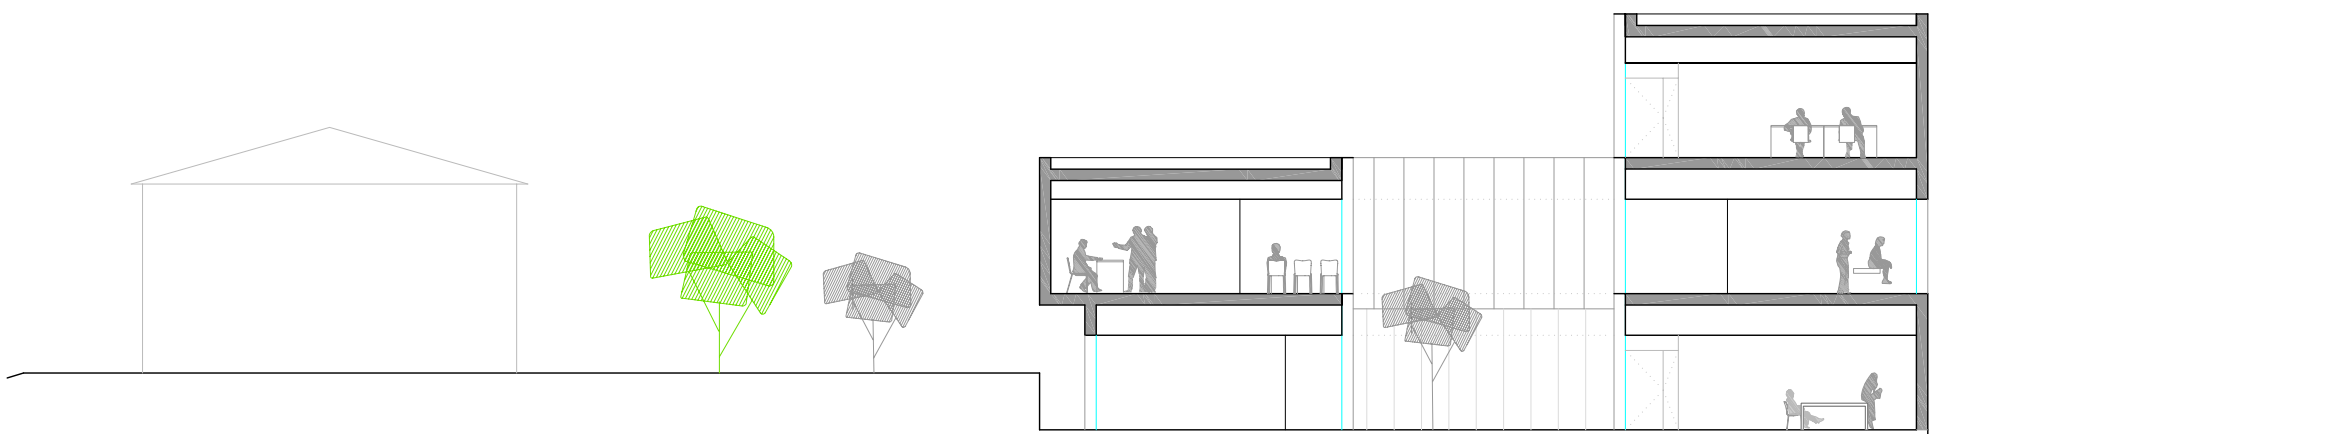

SECCION B-B' E:1/200

VESTÍBULO PRINCIPAL
La entrada se plantea bajo el volumen de administración que funciona a modo de pérgola y proporciona una superficie exterior cubierta de espera y encuentro para los usuarios.

REHABILITACIÓN
Se sitúa en planta segunda para una mayor independencia, se organiza y se ilumina en torno a un patio para proporcionar mayor privacidad.

INSTALACIONES
Se sitúa en la planta primera para una mejor ventilación y aislada de la zona de consultas. Se encuentra en contacto con todas las zonas a conectar por las instalaciones: rehabilitación, consultas, administración... y con la planta baja a través de un gran patinillo de suministros.

ENVOLVENTE
Se dispone una lamas de acero que envuelve los patios del edificio para homogeneizar las distintas geometrías. Se comporta también como un tamiz solar y de privacidad a través de contraventanas.


RECEPCIÓN
La entrada se sitúa en la esquina noroeste que es la más cercana a la ciudad y la de mayor tránsito.

PEDIATRÍA
Se sitúa en planta primera para una mayor independencia y aislada del resto de consultas, se ilumina a través de un patio para proporcionar mayor privacidad.


PSICOPROFILAXIS OBSTETRICA
Se sitúa en planta psegunda para para así compartir vestuario con Rehabilitación, se ilumina a través de un patio para proporcionar mayor privacidad.

CONSULTAS
Se sitúan en planta primera en torno a un patio desde el que se iluminan las zonas de espera, mientras que las consultas se vuelcan hacia la fachada.


ZONA ADMINISTRATIVA
Se ubica en planta baja aislada de la zona de consultas pero con acceso directo a recepción y archivo. Se trata de varias dependencias cerradas: despachos, biblioteca, sala de reuniones... que se pliegan para formar en su interior un espacio diáfano donde se ubica administración.

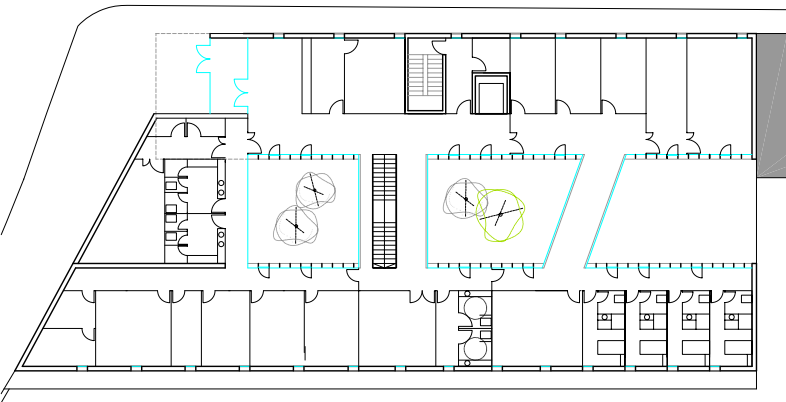


PB

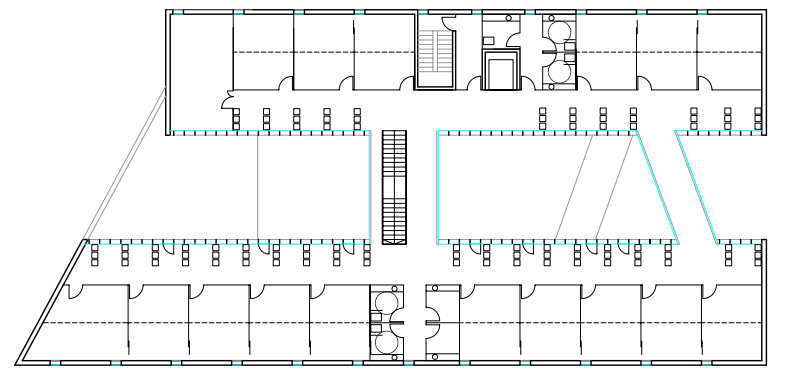


P1

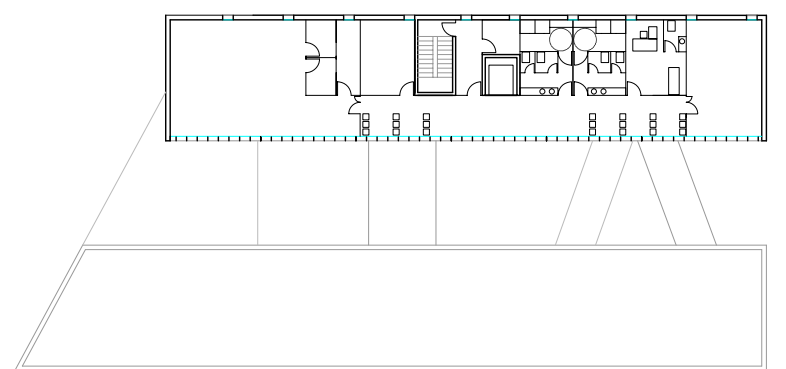


P2

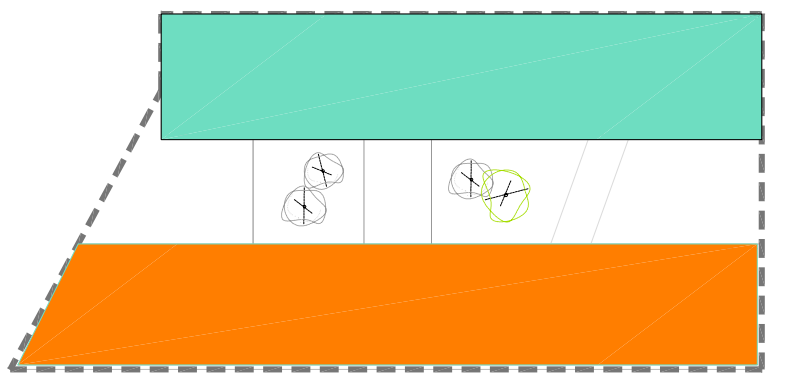

PB

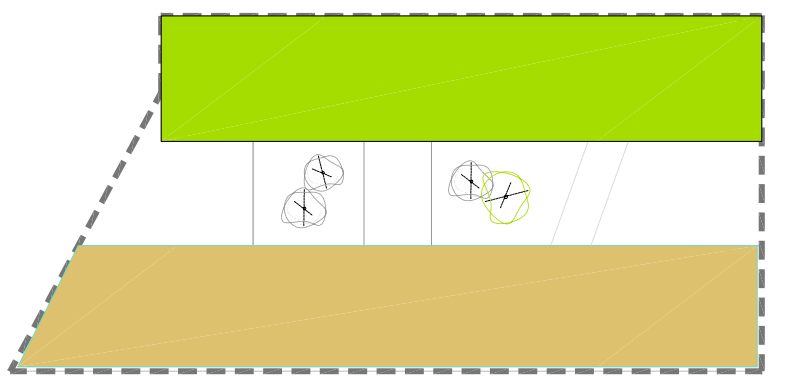

P1

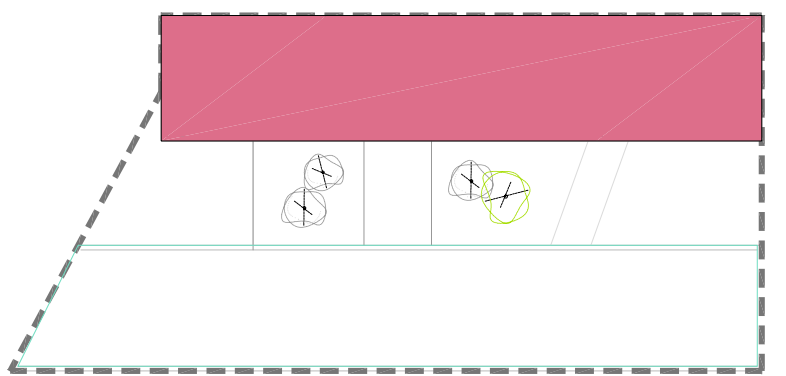

P2



PATRICIA FERRERO MANEIRO
NATALIA LORENZO MENA
MARTIN CERREDA ALVAREZ

CONCURSO DE CENTRO DE SALUD EN VILLALPANDO, ZAMORA

P1