




planta BAJA

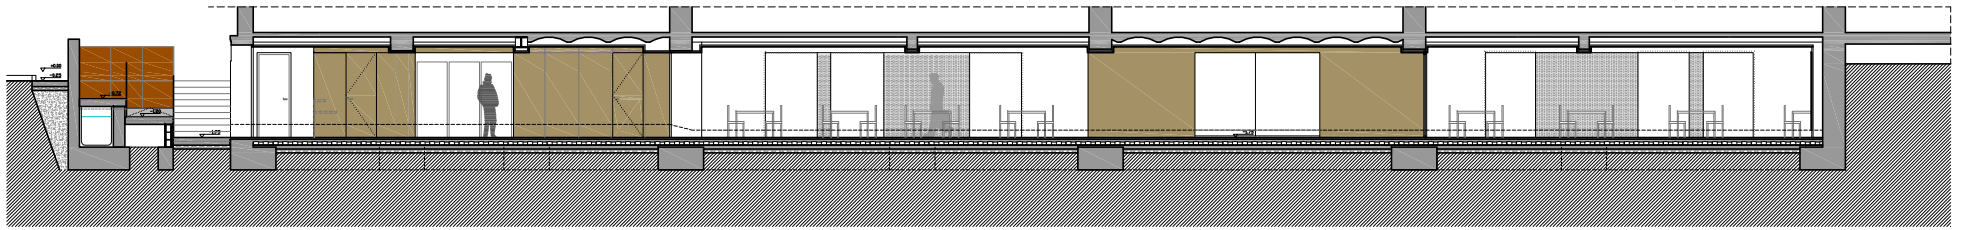

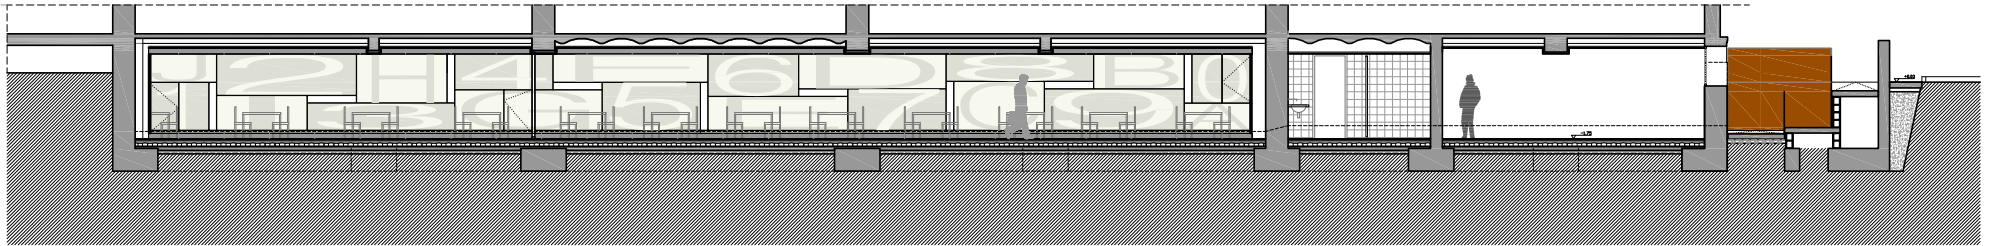


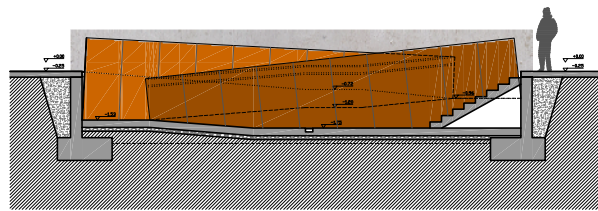

sección TRANSVERSAL

E 1/200



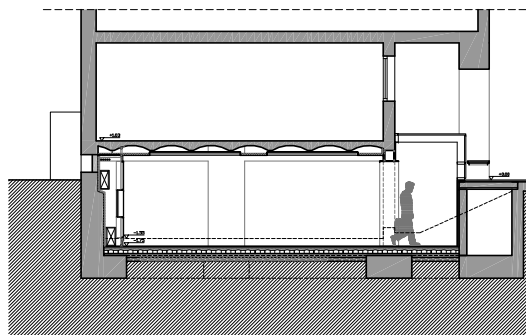

sección TRANSVERSAL

E 1/200

