

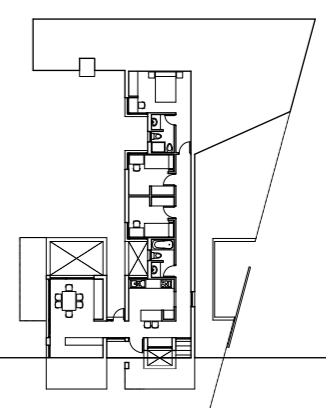



SECCION ACCESO

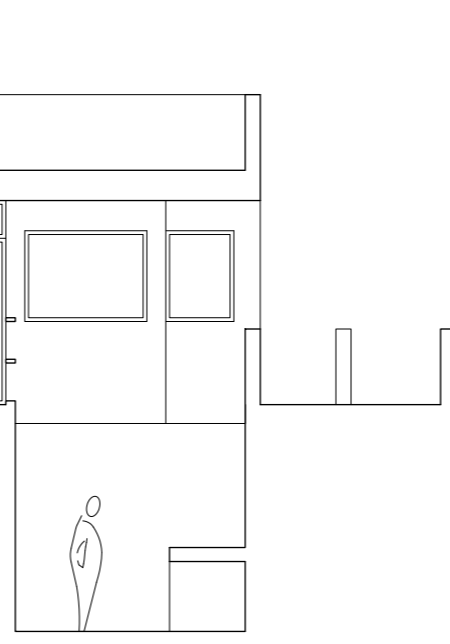


ALZADO NORTE

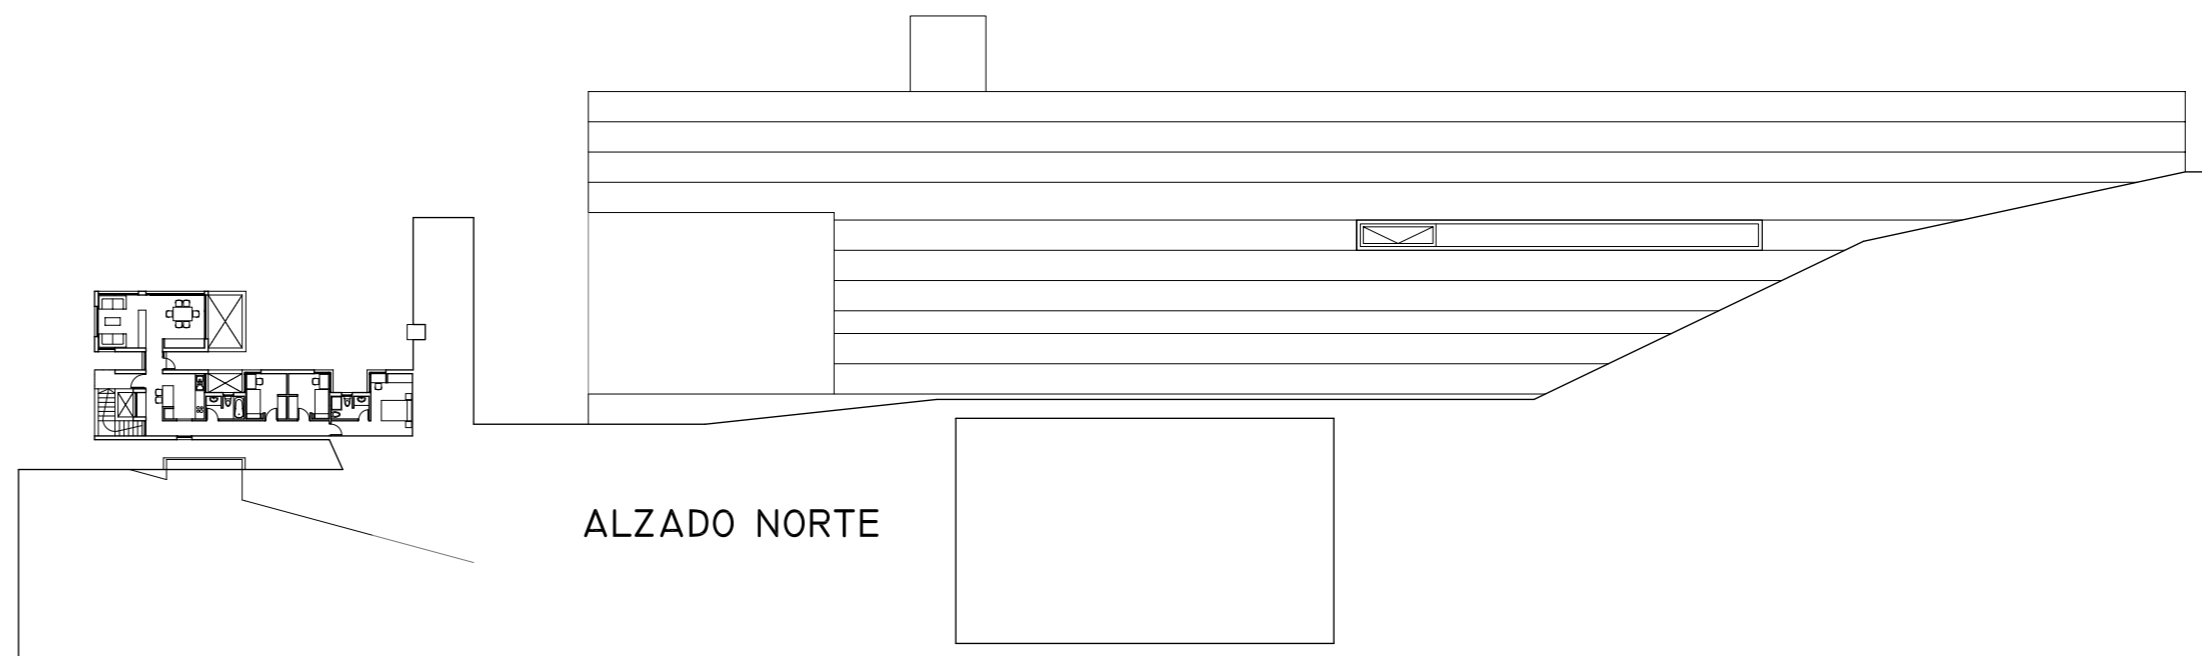


PLANTA DE CUBIERTA

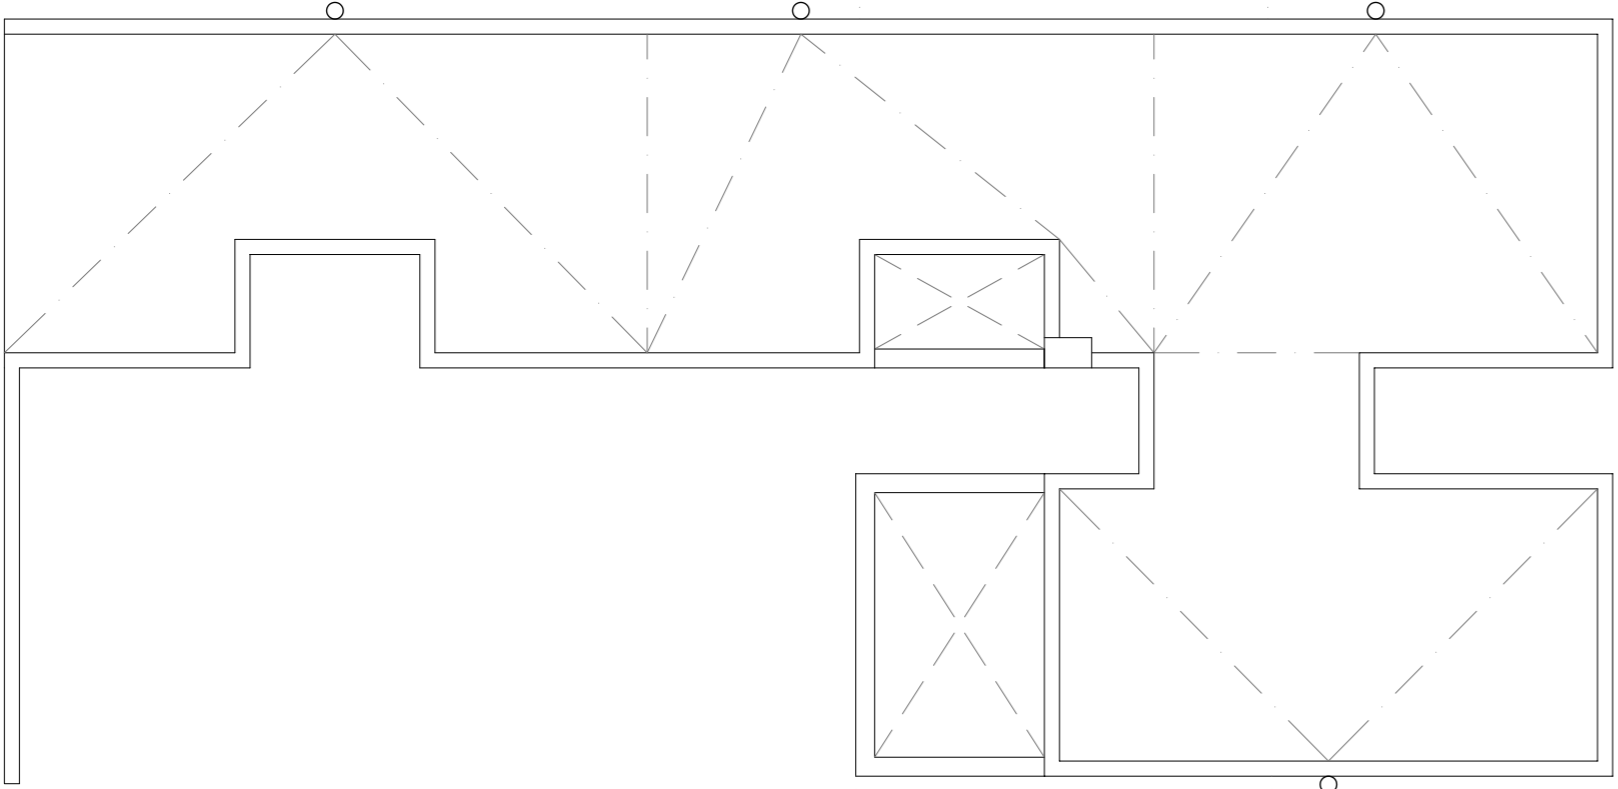


ALZADO SUR

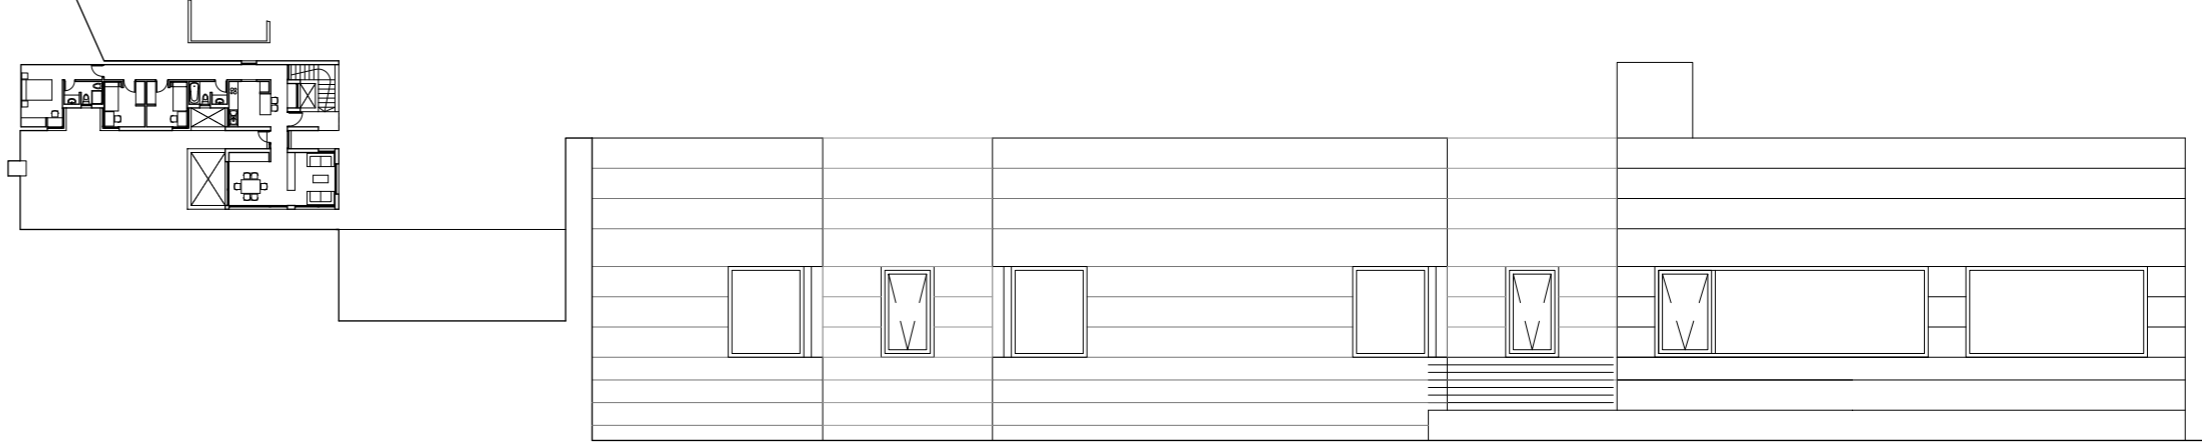

PLANTA BAJA

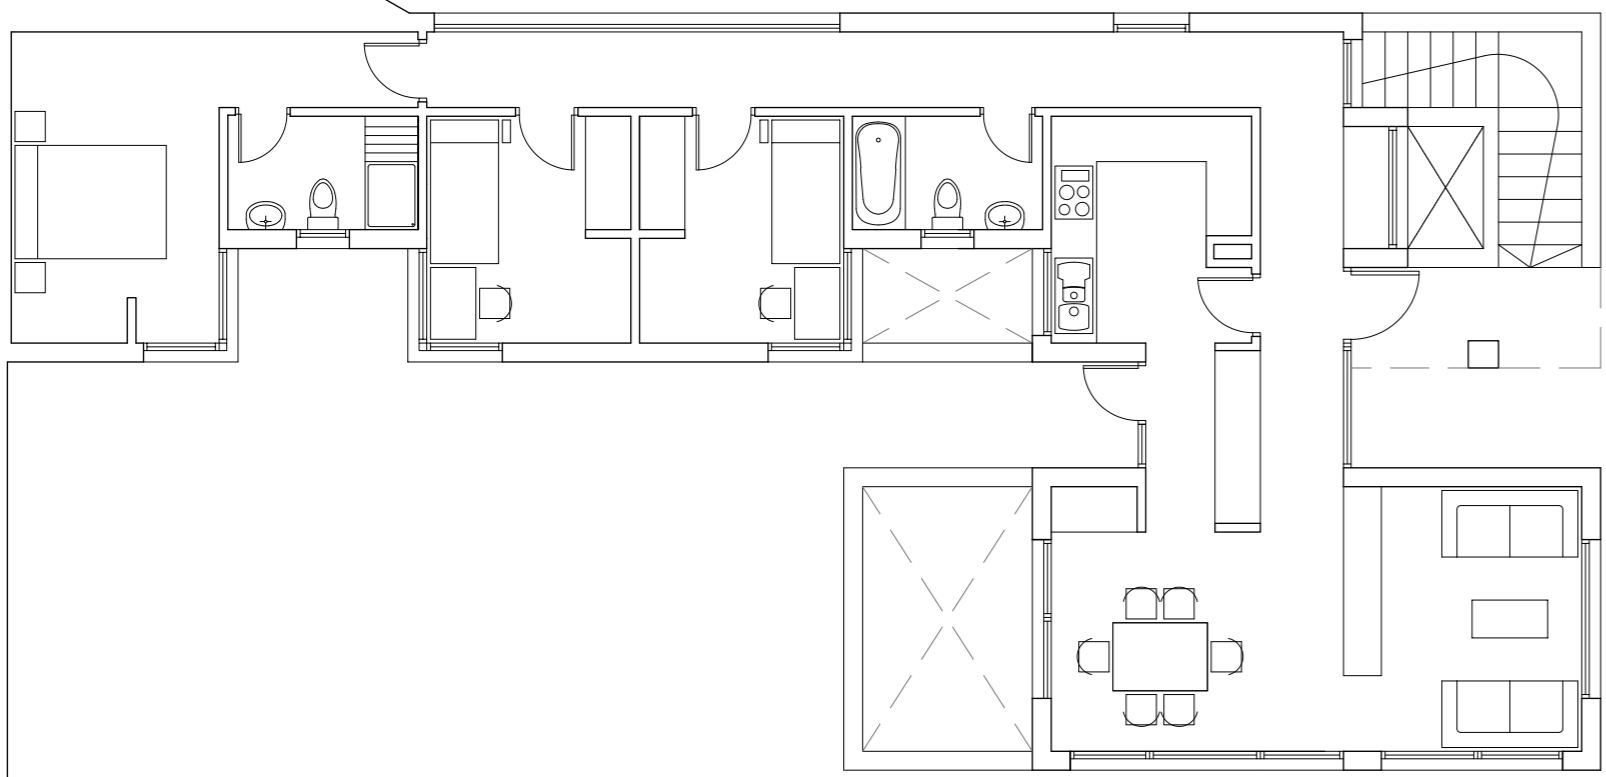

ALZADO ESTE

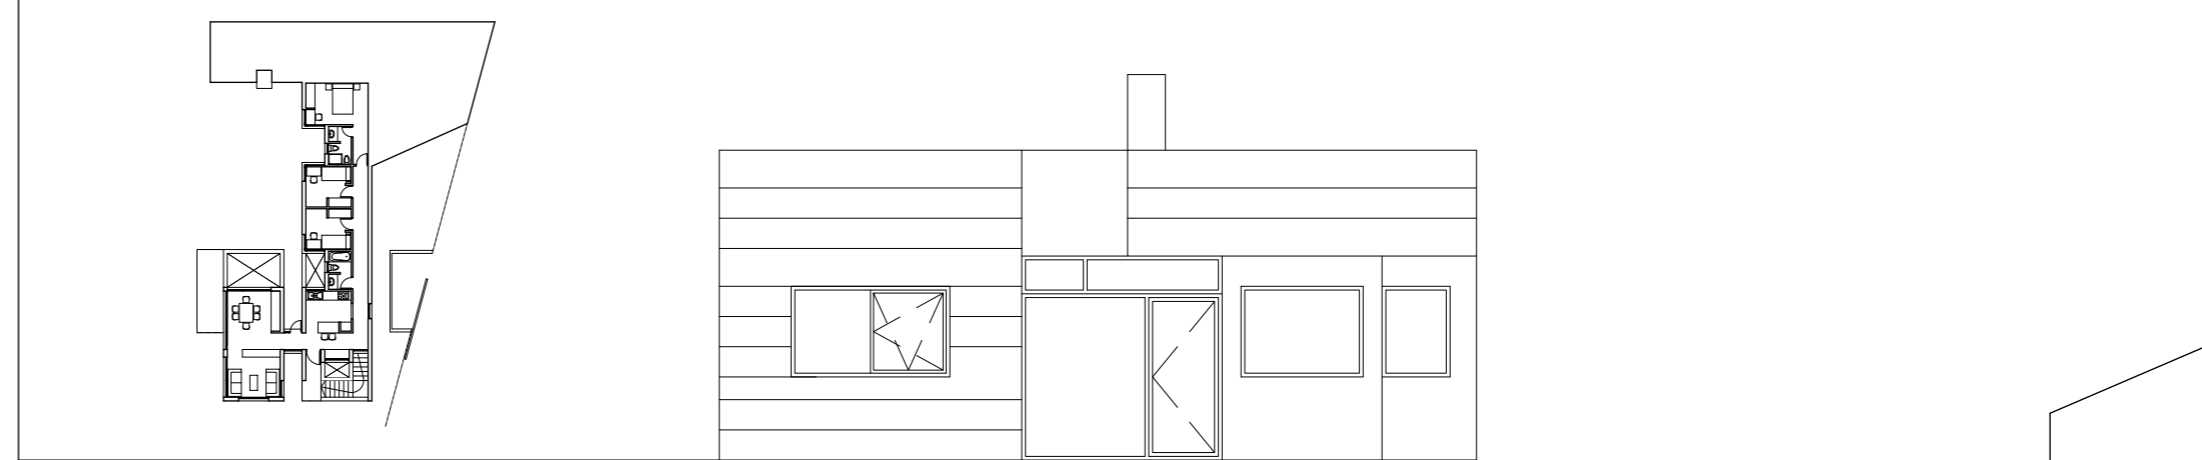

PLANTA SEMISOTANO

