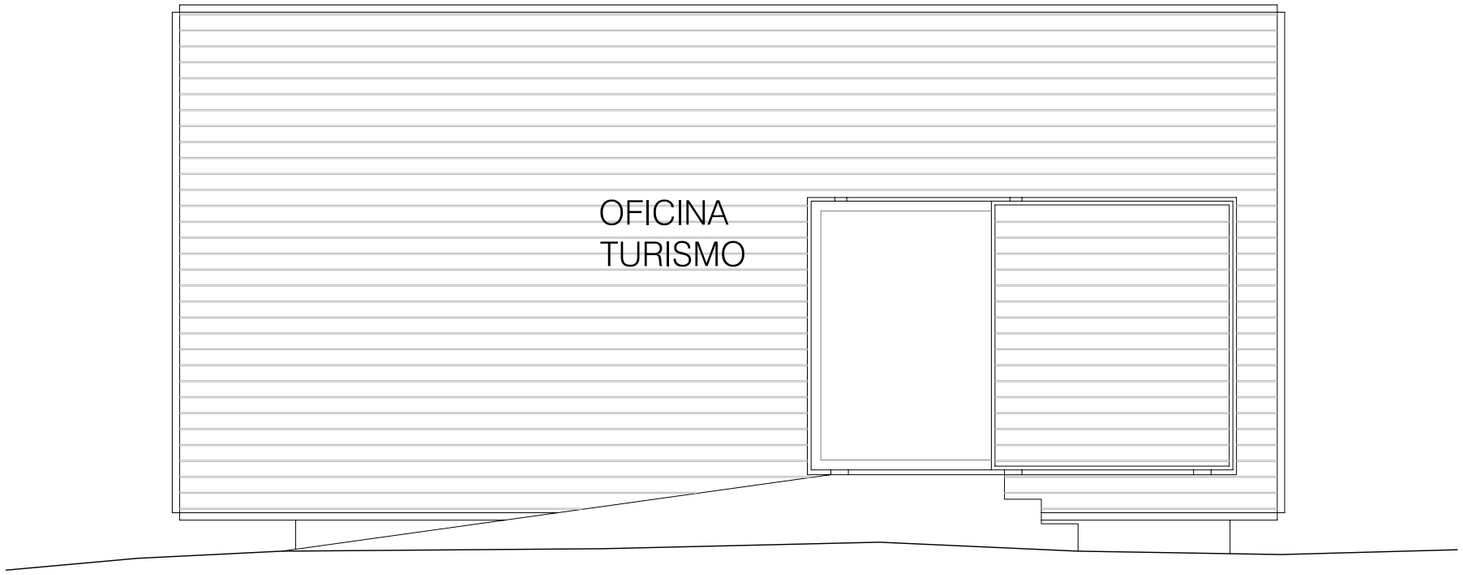

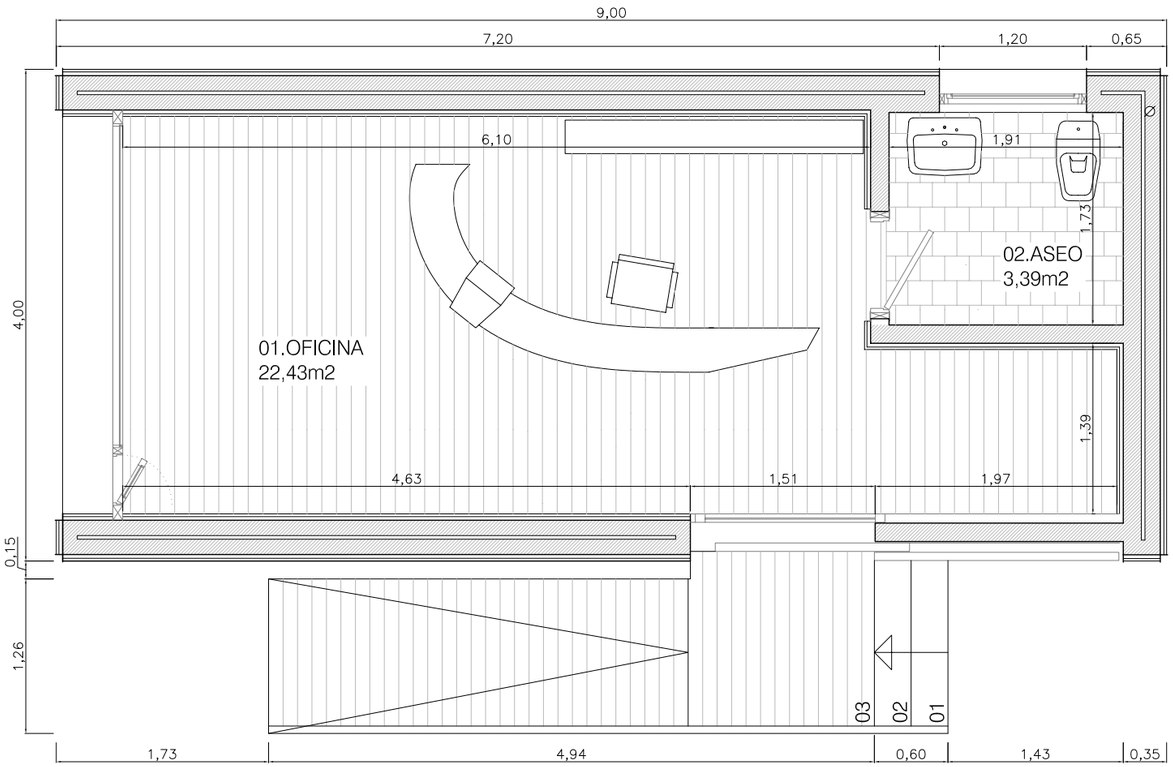

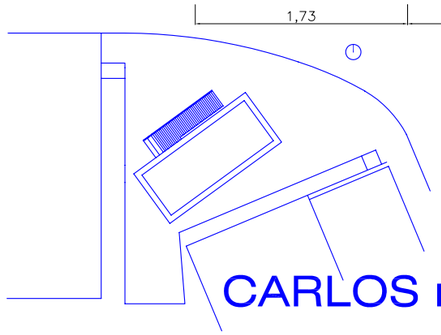

nombre completo de la obra:
OFICINA DE TURISMO DE TEVERGA
datos de situación (país, ciudad, calle, ..):
SAN MARTIN - TEVERGA - ASTURIAS
fecha de redacción del proyecto y fin de obra/etapa:
09 / 2002 - 08 / 2003
autor/es del proyecto:
CARLOS MIGUEL ALBERDI DIAZ
datos completos de contacto (dirección, telefono, fax, e-mail):
c/LA LIBERTAD 5, 1ºB, 33401 AVILES - ASTURIAS
telf/fax: 985932637, telf: 616969114,
cmadarq@arquired.es
fecha de nacimiento del autor/es:
22 / 07 / 1972
colaboradores: –
aparejador: –
promotor/propietario:
ILMO. AYUNTAMIENTO DE TEVERGA
empresa constructora:
REALIZADO POR ADMINISTRACION
presupuesto total costo m2:
862,41 euros
superficie o volumen construido:
36 m2
otros: --

MEMORIA descriptiva:

El pabellón se concibe como una caja elevada del suelo, objeto de visita antes de introducirse en el concejo de Teverga, asentado dentro de un solar residual en la trama de San Martín, obviando las arquitecturas circundantes para poder crear un nuevo espacio cualificado en el pueblo.

Se define una caja de 9 x 4 x 4 metros levantada del suelo y volada en el perímetro, con el frente abierto totalmente. La entrada se realiza lateralmente a través de un plano inclinado y una doble puerta corredera, una acristalada y la exterior como la piel envolvente de todo el edificio, madera de iroco y acero cortem.

La envolvente del pabellón se resuelve con la utilización dos materiales, la madera de iroco y el acero cortem. Se utiliza tabla de 14 cm de madera de iroco colocada en horizontal sobre rastrel con una separación de 1,5 cm, (ventilación de la fachada) y para los remates en esquinas y bordes, así como remate del peto en cubierta, el acero cortem de 1,5 mm plegado en L de 60.60, colocados rompiendo la esquina.

El interior se realiza con la misma madera, tanto en el suelo como en las paredes. Se invierte el sentido de la colocación, en vertical, sobre rastrel y machihembrada.

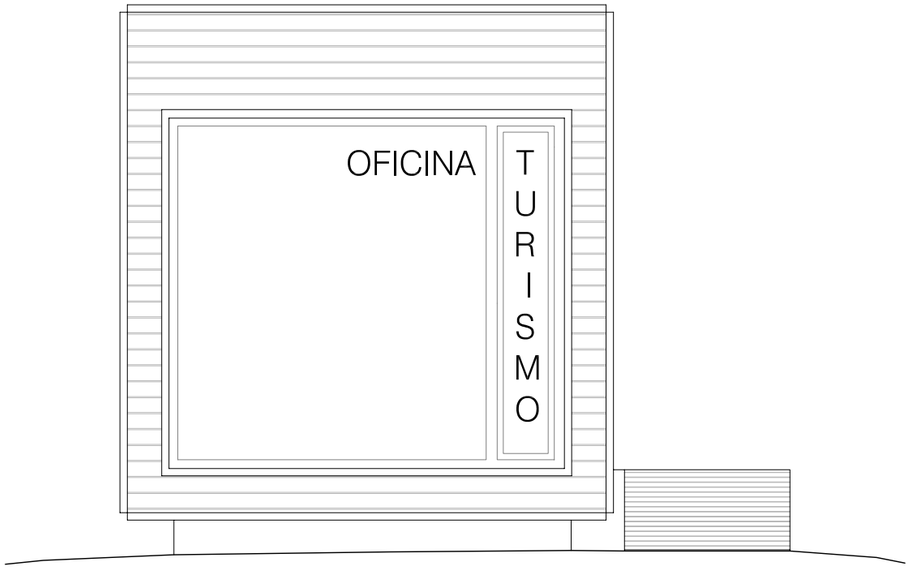

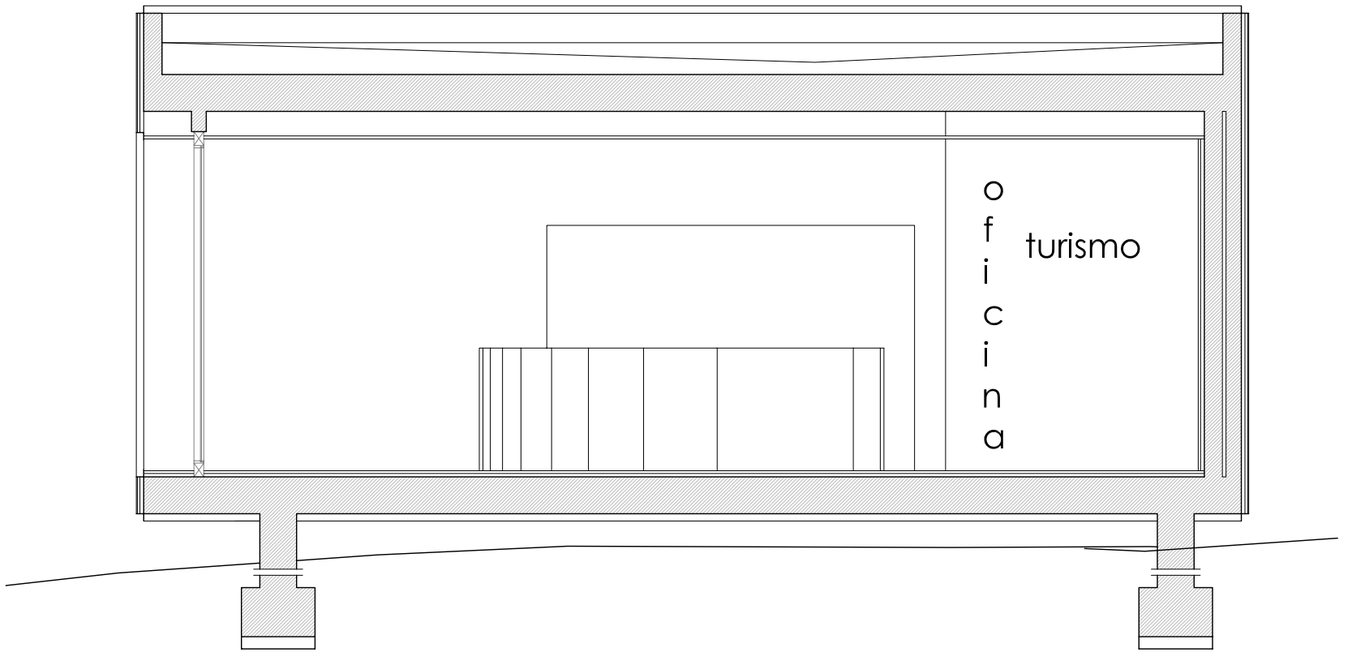

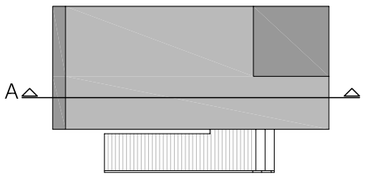

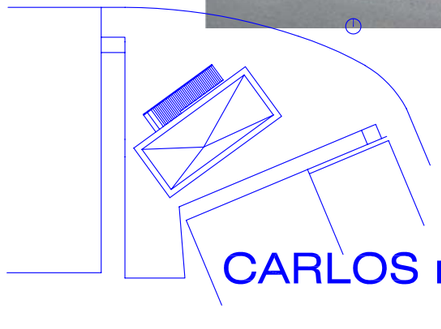

CARLOS miguel ALBERDI díaz ArquitectO

OFICINA DE TURISMO DE TEVERGA

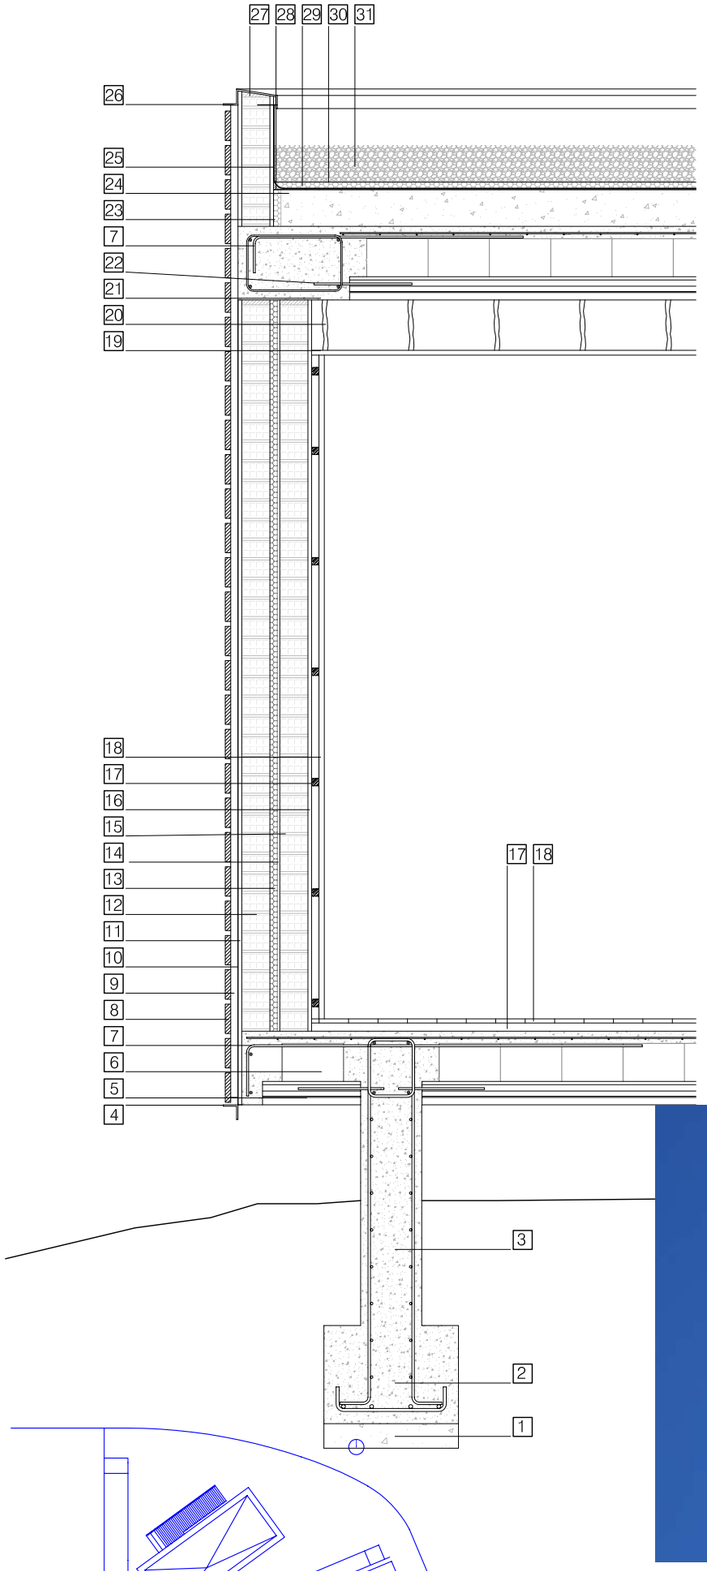

1 HORMIGÓN DE LIMPIEZA HM-10
2 ZAPATA CORRIDA (HA-25 Y ACERO B-400S)
3 MURETE DE HORMIGÓN (HA-25 Y ACERO B-400S)
4 PERFIL COMFORMADO "L" DE ACERO COR-TEN
5 SEMIVIGUETA PRETENSADA DE HORMIGÓN
6 BOVEDILLA DE HORMIGON
7 ARMADURA SUPERIOR DE MOMENTO NEGATIVO (B-400S)
8 TABLA DE MADERA DE IROCO DE SECCIÓN 120x22mm
9 RASTREL DE LISTÓN DE MADERA DE IROCO DE SECCIÓN 30x30mm
10 PINTURA BITUMINOSA
11 ENFOSCADO DE MORTERO DE CEMENTO
12 LADRILLO CERÁMICO HUECO DOBLE COLOCADO A TABLA
13 POLIURETANO PROYECTADO
14 CÁMARA DE AIRE NO VENTILADA
15 MORTERO DE CEMENTO M-40
16 ENFOSCADO Y ENLUCIDO DE MORTERO DE CEMENTO
17 RASTREL DE LISTÓN DE MADERA DE PINO DE SECCIÓN 30x30mm
18 TABLA DE MADERA DE CASTAÑO DE SECCIÓN 120x22mm
19 PLACA DE ESCAYOLA PARA FALSO TECHO
20 PEYADA DE YESO
21 VIGA PLANA DE HA-25 Y ACERO B-400S
22 NERVIO DE SOLAPO (ACERO B-400S)
23 POLIESTIRENO EXTRUSIONADO
24 HORMIGÓN ALIGERADO PARA FORMACIÓN DE PENDIENTES (HM-10)
25 LÁMINA IMPERMEABILIZANTE DE FIELTRO BITUMINOSO
26 PERFIL CONFORMADO DE CHAPA DE ACERO CORTEM
27 MORTERO DE AGARRE
28 REMATE DE ESQUINA CON MORTERO M-80
29 POLIURETANO EXTRUSIONADO
30 LÁMINA GEOTEXTIL
31 GRAVA

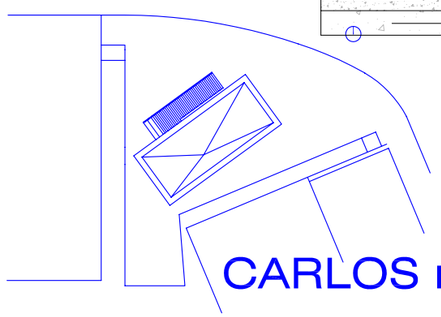

CARLOS miguel ALBERDI díaz ArquitectO

OFICINA DE TURISMO DE TEVERGA