



 


EMPLAÇAMENT I SITUACIÓ 

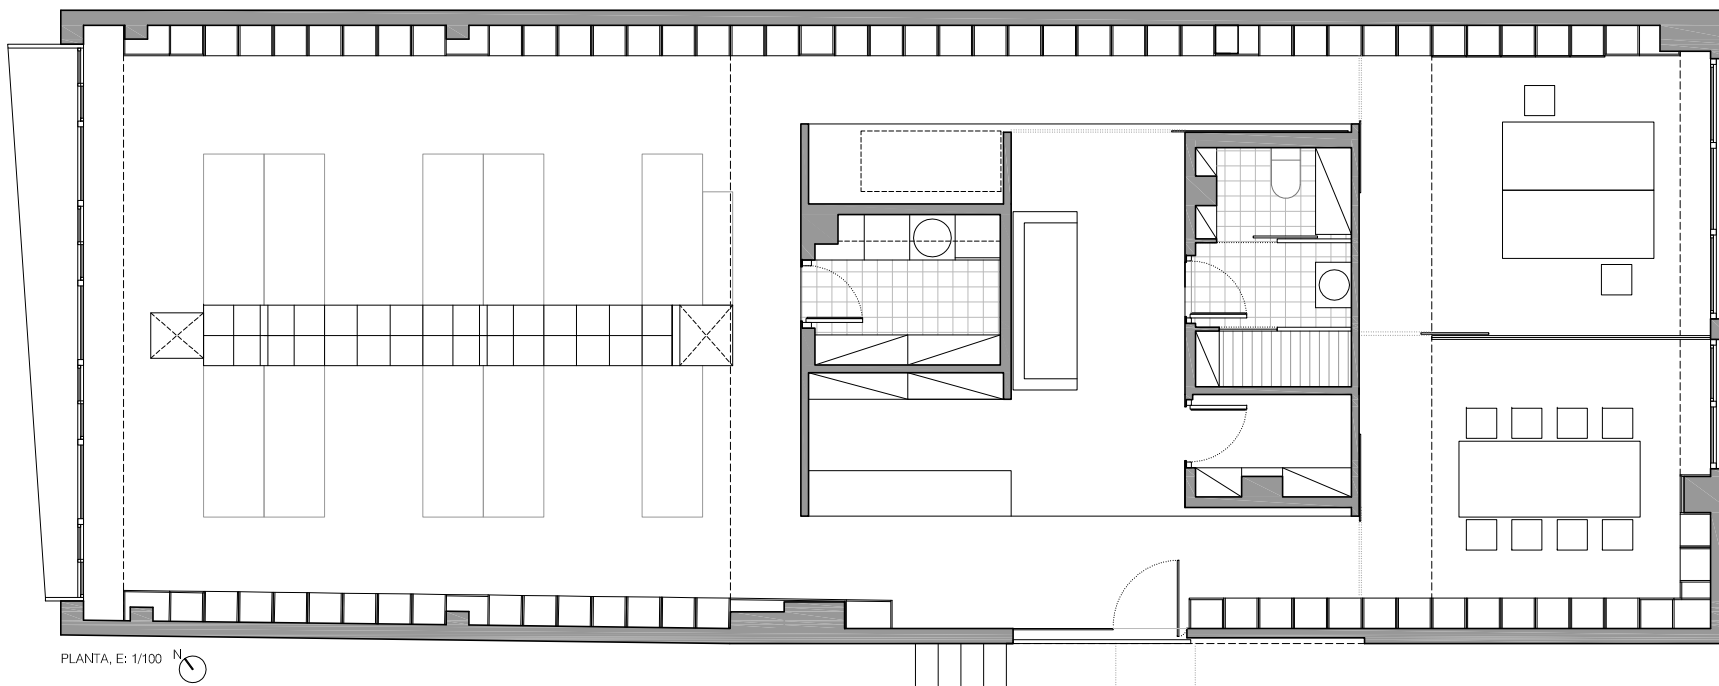


PLANTA, E: 1/100 


OBRA: REFORMA DE LOCAL COMERCIAL EN PLANTA ALTELL PER WORKOFFICE D'ARQUITECTES / EQUIP DE PROJECTE: b més r 29 arquitectes, S.L.P.- XAVIER F. RODRÍGUEZ PADILLA, ARQTE - JOSEP M. BURGUÉS SOLANES, ARQTE.
 COL-LABORADORS: ARNAU RICART, ARQTE - XAVIER ROMERO, EST GEE - CRISTINA CRUZ, EST ENG.

PROPIETAT: B MÉS R 29 ARQUITECTES, S.L.P. / CONSTRUCTORA: B MÉS R 29 ARQUITECTES, S.L.P.
 EXECUCIÓ: 2008 / DIRECCIÓ FACULTATIVA: XAVIER F. RODRÍGUEZ - JOSEP M. BURGUÉS, ARQUITECTES. / FOTÒGRAFS: AMANECERS FOTOGRAFICOS: JOSEP ARDIACA I SOFIA LÓPEZ.


PLÀNOL:
 L1 - EMLAÇAMENT, SITUACIÓ I PLANTA 0

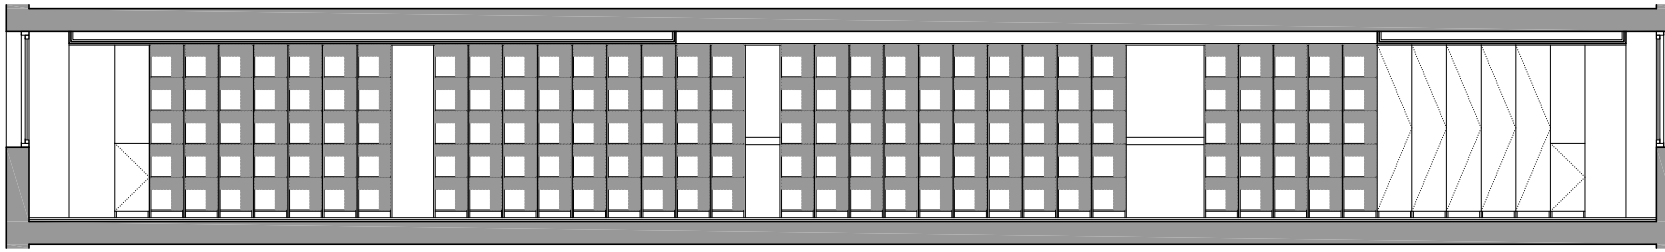


SL-1, SECCIÓ LONGITUDINAL 1, E: 1/100 N

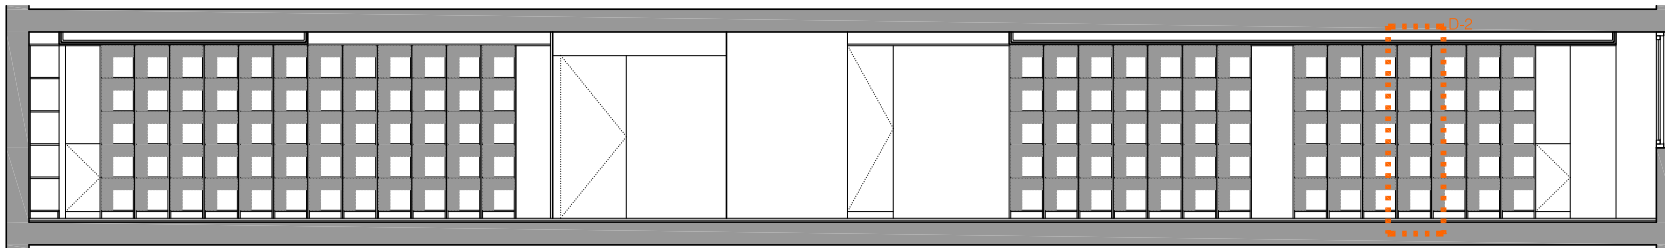



SL-2, SECCIÓ LONGITUDINAL 2, E: 1/100 N

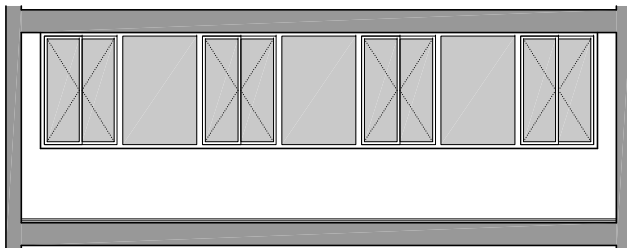


ST-1, SECCIÓ TRANSVERSAL 1, E: 1/100 N

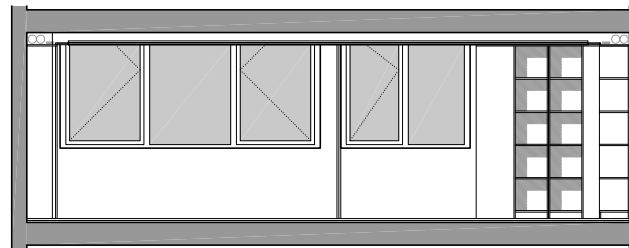


ST-2, SECCIÓ TRANSVERSAL 2, E: 1/100 N

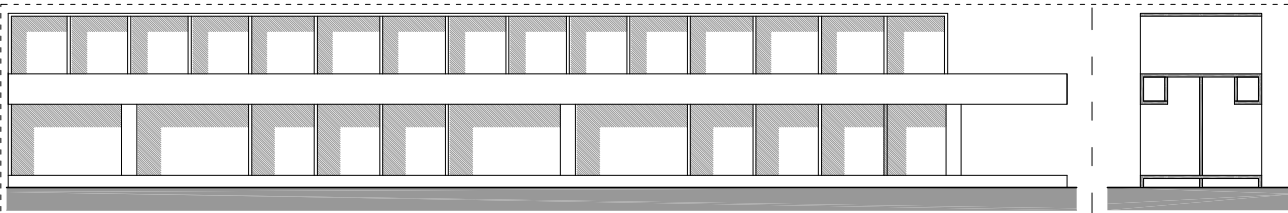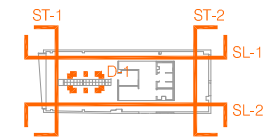


D-1, DETALL CONSTRUCCIÓ 1, E: 1/50

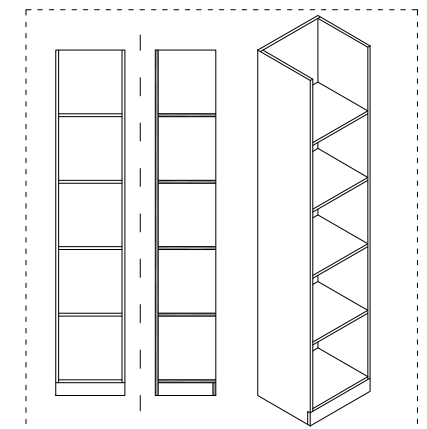



D-2, DETALL CONSTRUCCIÓ 2, E: 1/50

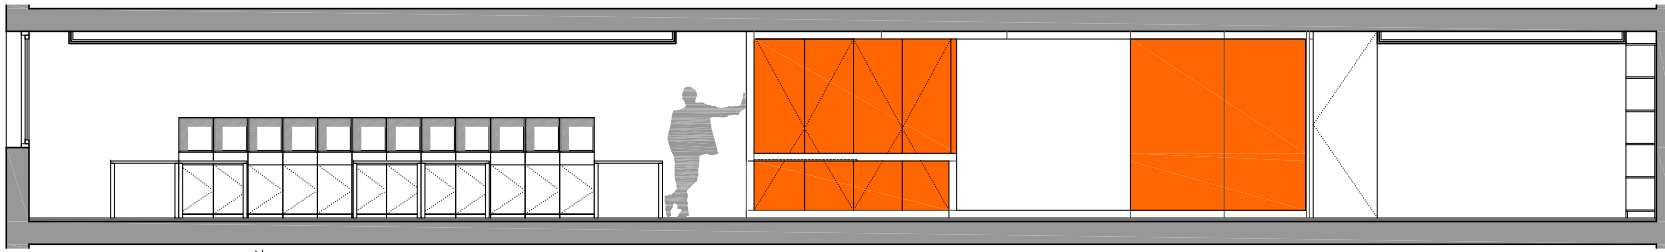


SL-3, SECCIÓ LONGITUDINAL 3, E: 1/100

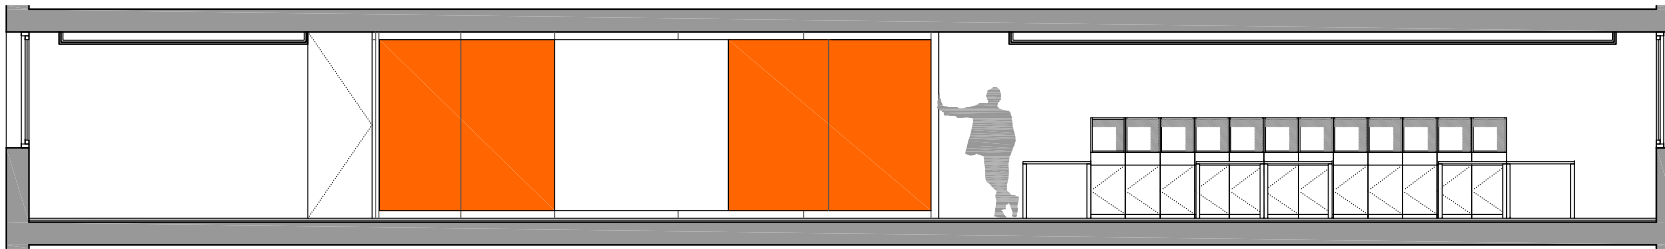


SL-4, SECCIÓ LONGITUDINAL 4, E: 1/100

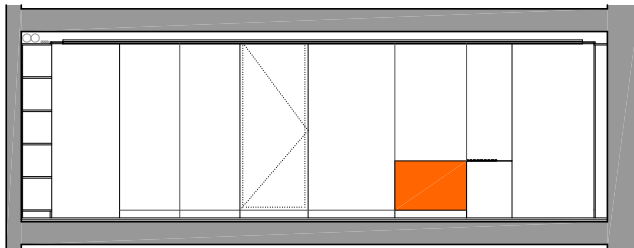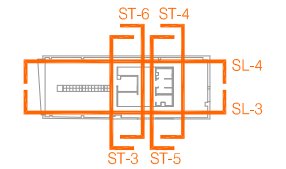


ST-3, SECCIÓ TRANSVERSAL 3, E: 1/100

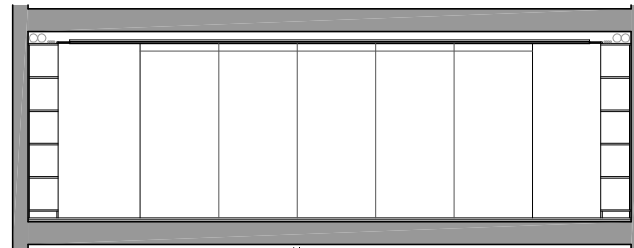

ST-4, SECCIÓ TRANSVERSAL 4, E: 1/100

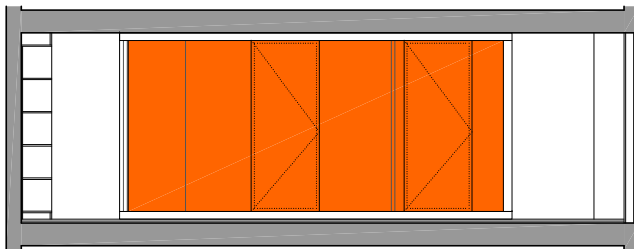

ST-5, SECCIÓ TRANSVERSAL 5, E: 1/100

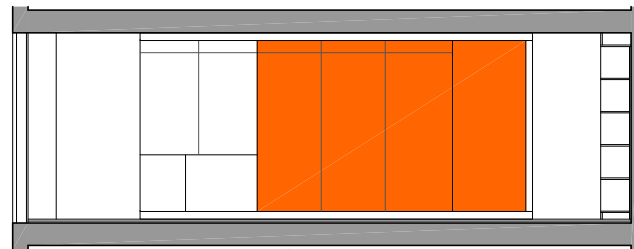

ST-6, SECCIÓ TRANSVERSAL 6, E: 1/100

