





plano de emplazamiento
1/500

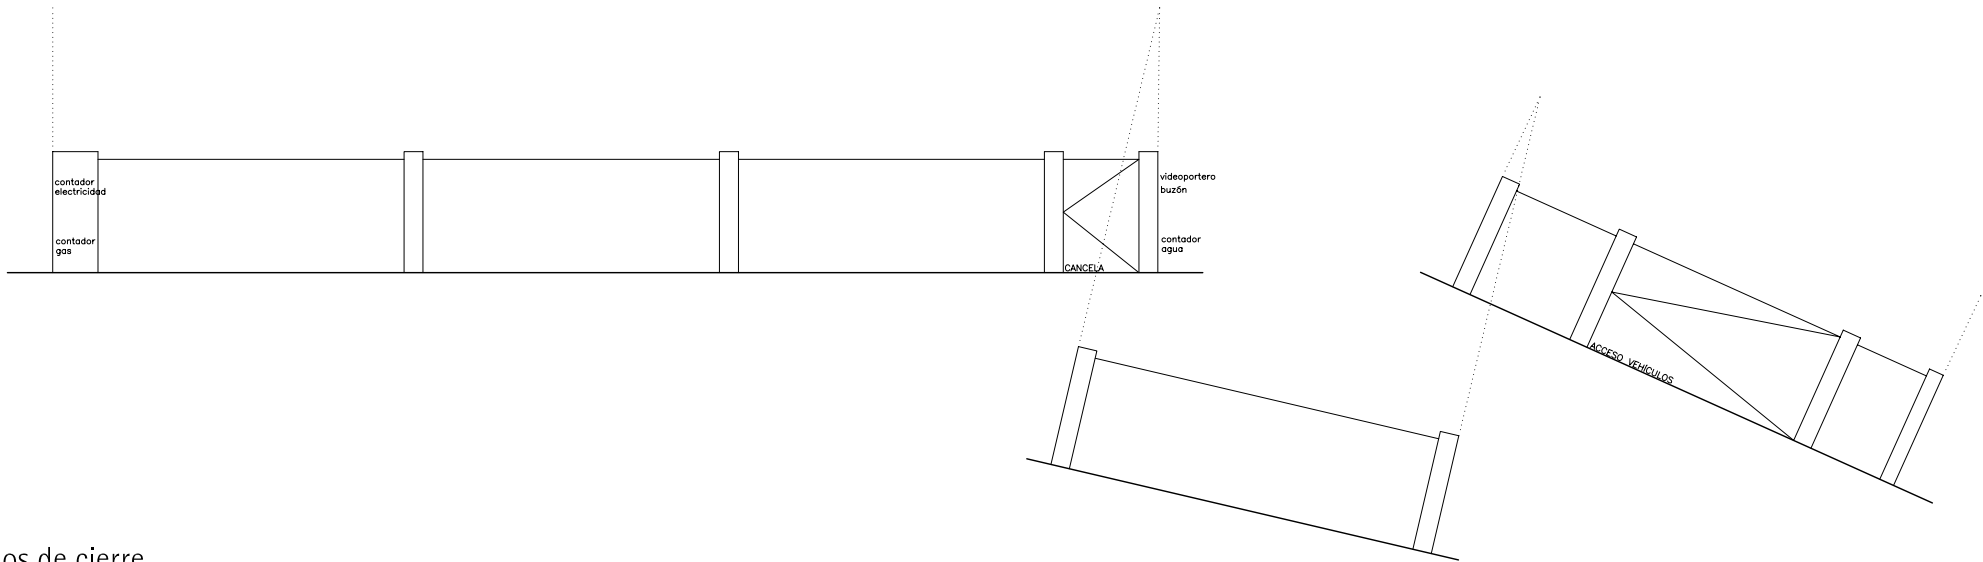

alzados de cierre
1/100

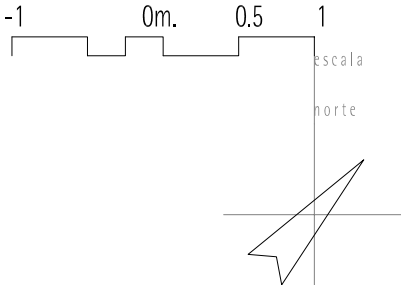

30 - abril - 2009

óscar pedrós

-

din A3

2009_Vivienda_en_Oleiros_DF_PLANOS.dwg

plano

dfu

01

óscar
pedrós
arquitecto

documentación final

vivienda unifamiliar en oleiros casa E I N S

O Valiño - parcela 245 - rúa ferreiros, 1
oleiros
a coruña
Inés García Barreiro
N.I.F.: 46.896.919 B

plano de emplazamiento
alzados de cierre

orillamar 54 - 4d
15001
a coruña
Teléfono 654.24.23.09
opedros@coag.es
c.o.a.g. 3.072

fase

proyecto

situación

municipio

provincia

promotor

contenido

1/500

1/100

escala

norte

fecha



dibujado

referencia

formato

archivo

plano

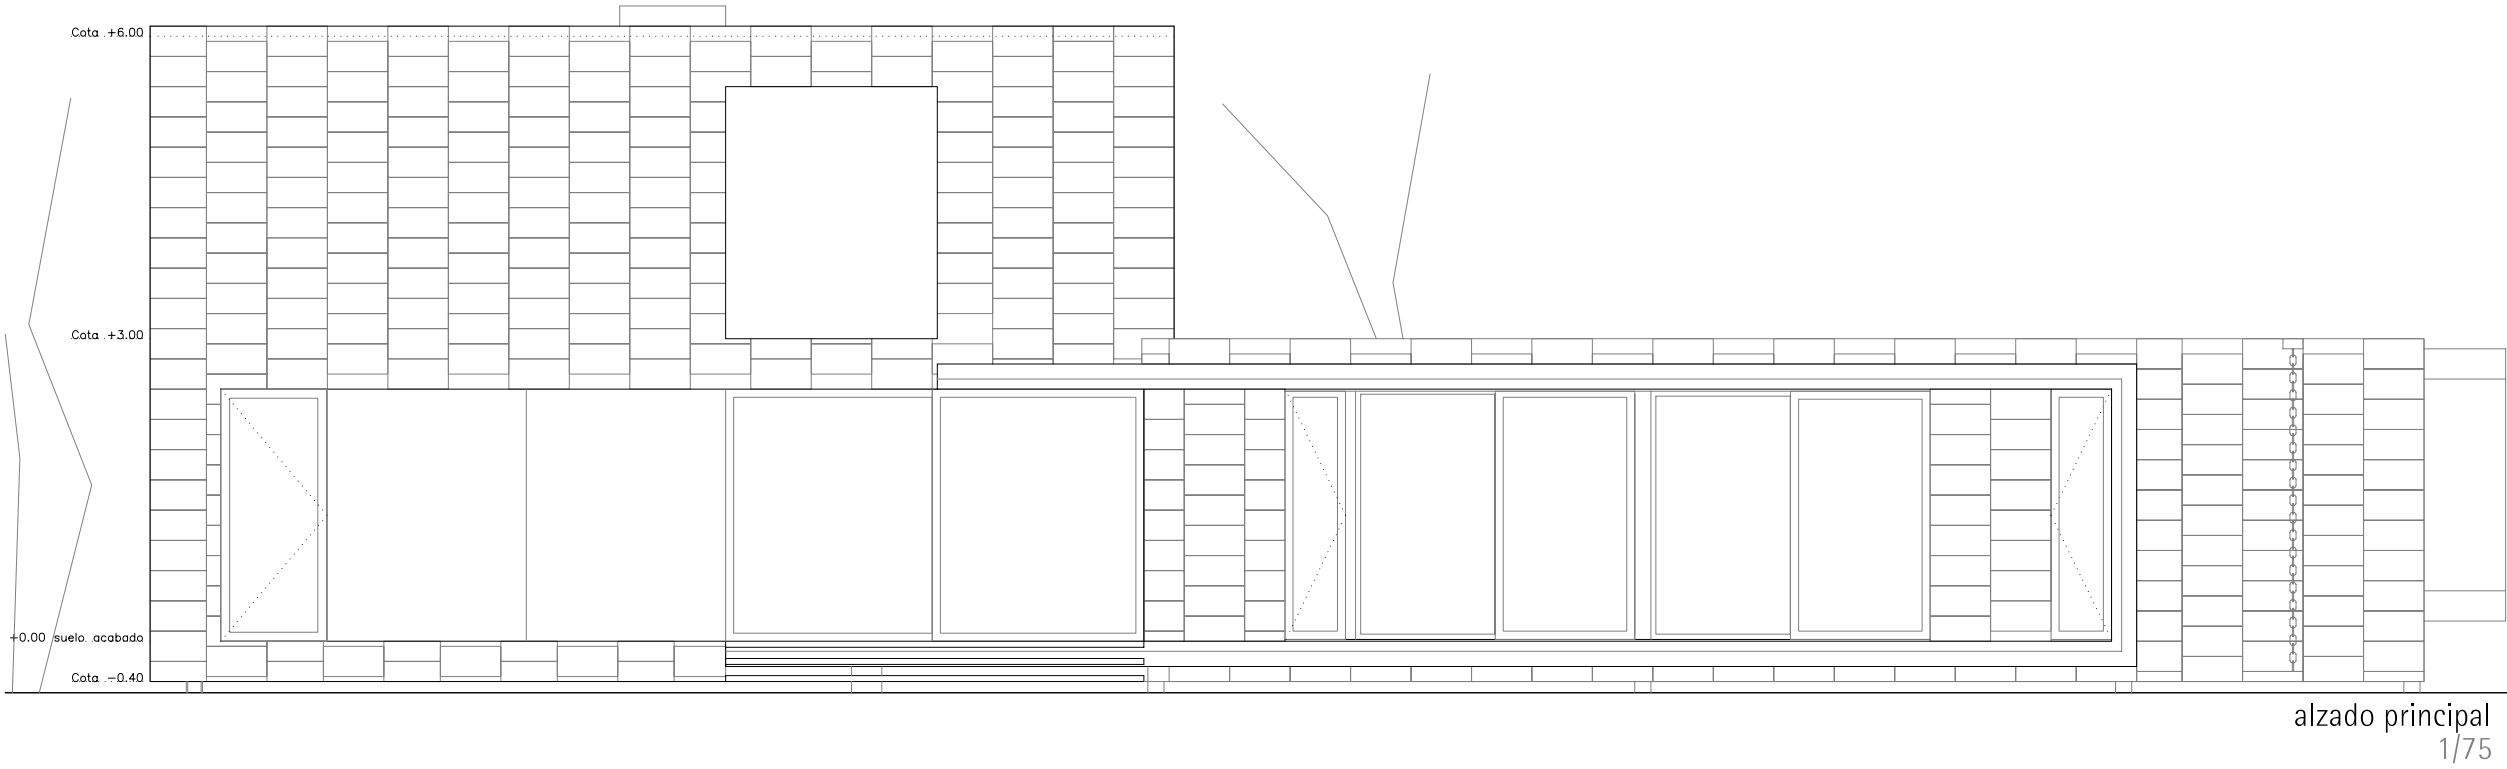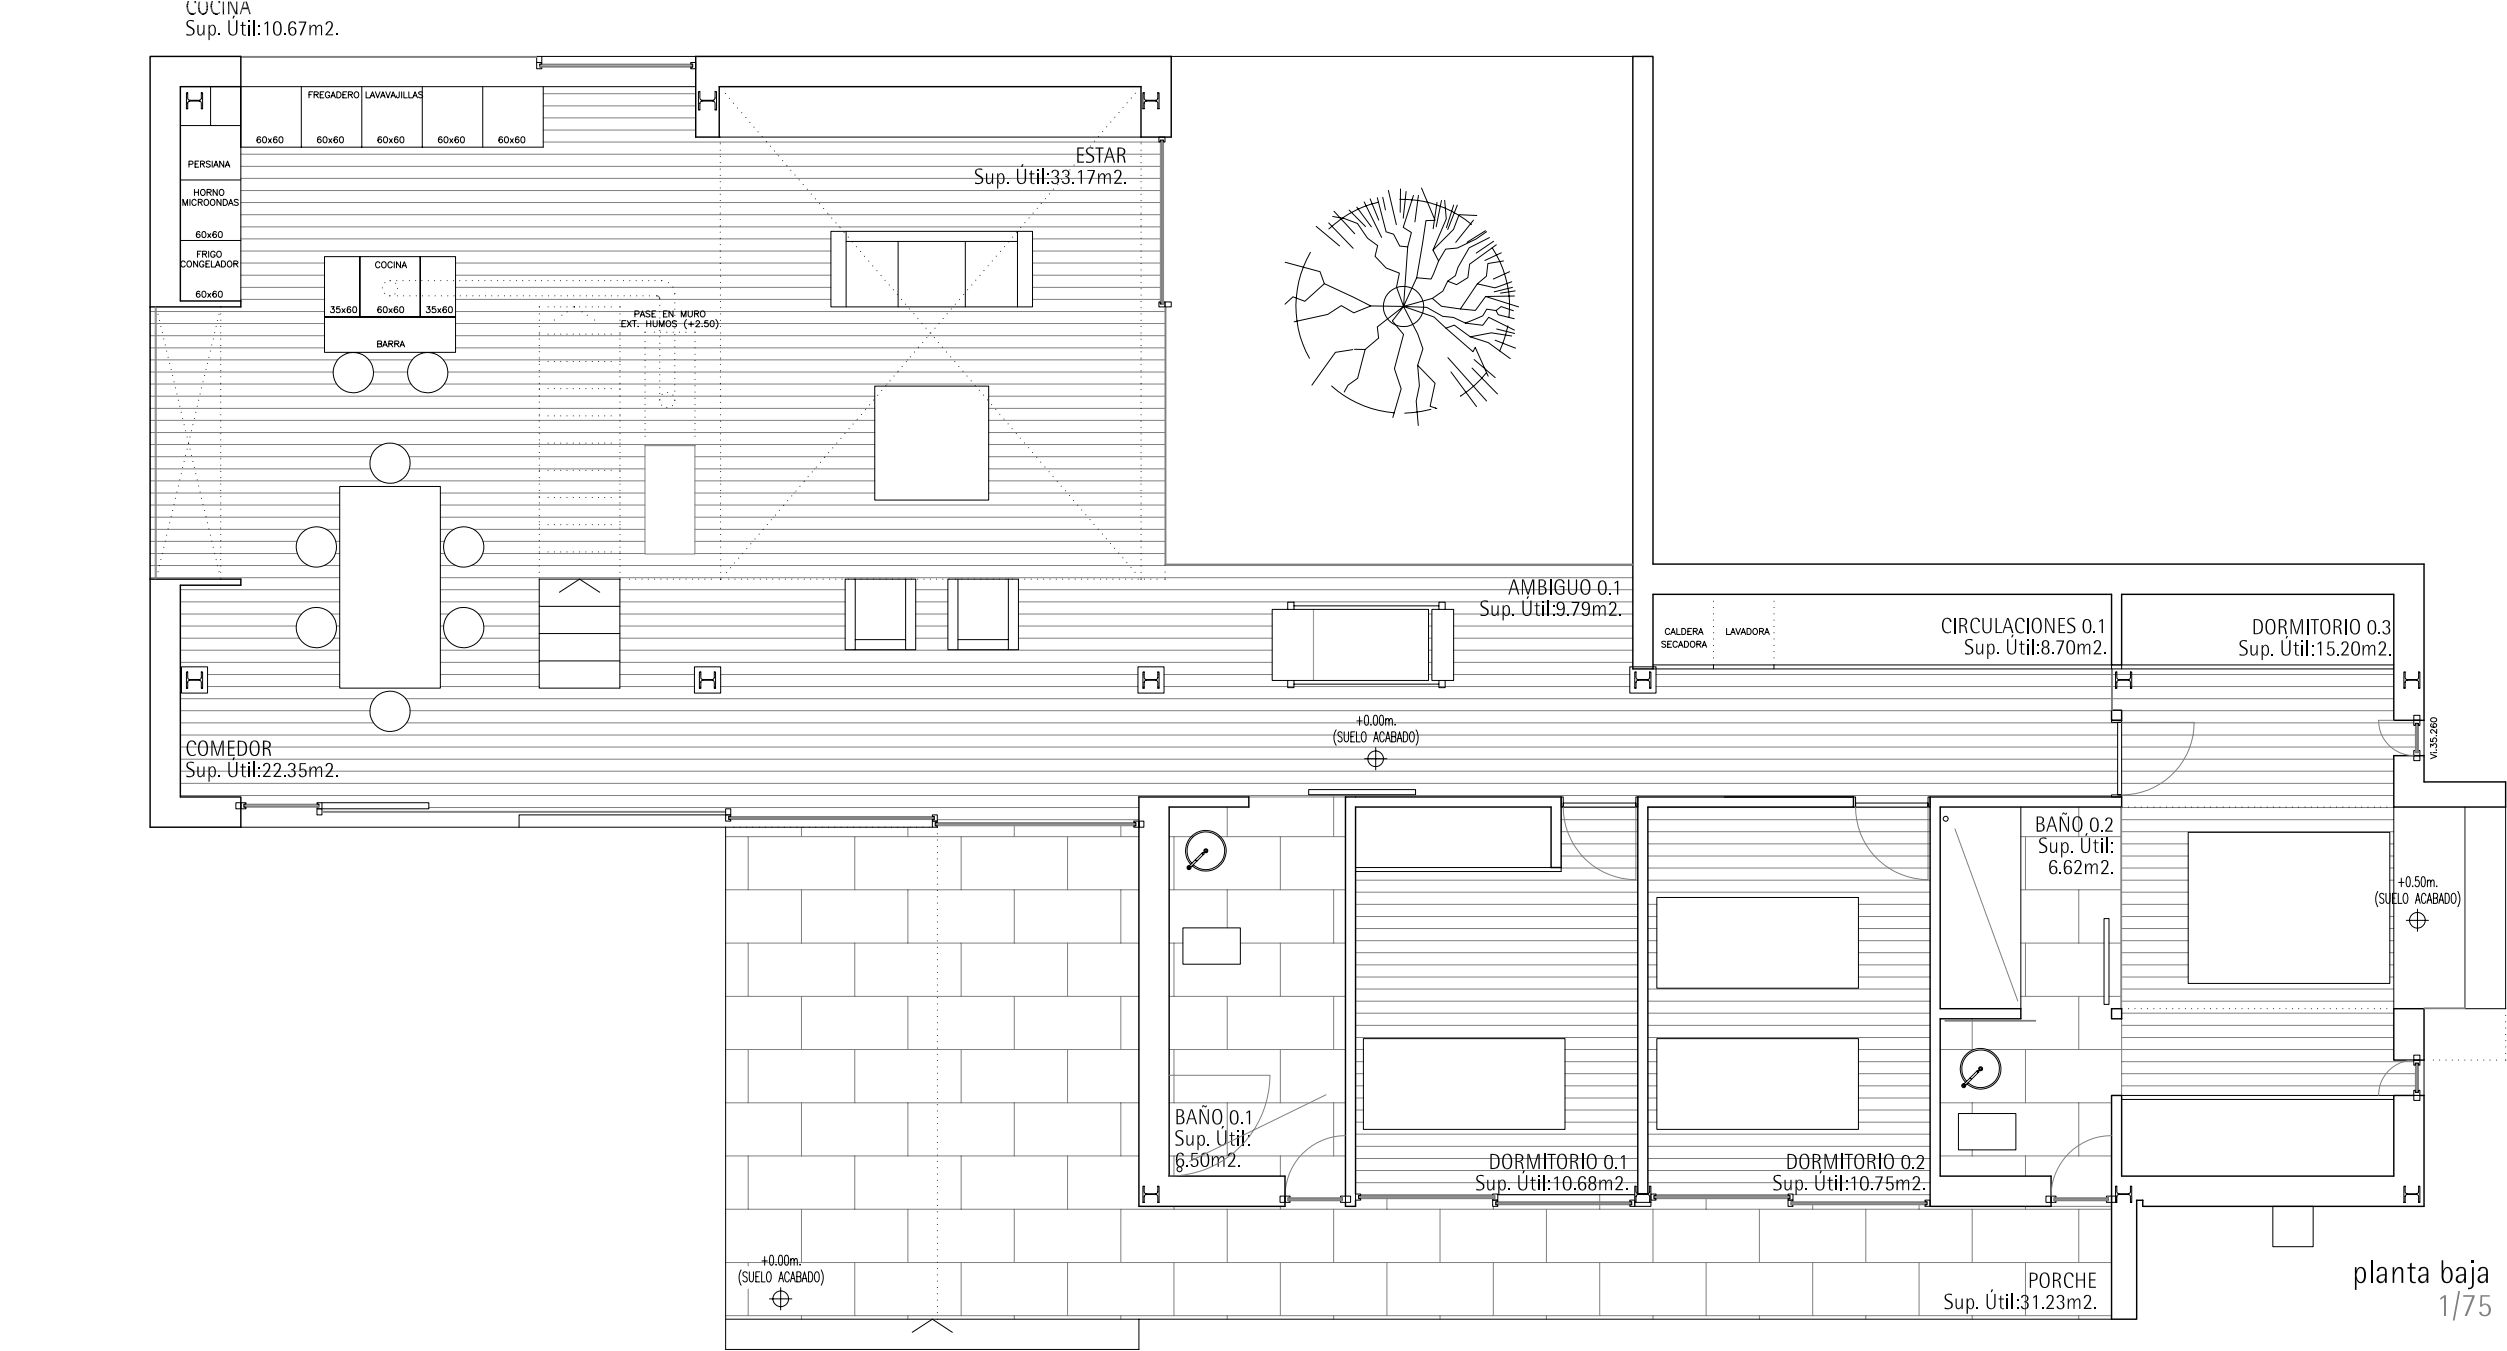

oscar pedrós
arquitecto

documentación final

vivienda unifamiliar
en oleiros
casa E I N S

0 Valiño - parcela 245 - rúa ferreiros, 1

oleiros
a coruña

Inés García Barreiro
N.I.F.: 46.896.919 B

planta baja
1/75

planta baja
1/75

alzado principal (SE)
1/75

escala
norte

30 - abril - 2009

oscar pedrós

-

din A3




2009_Vivienda_en_Oleiros_DF_PLANOS.dwg

plano

df a 01
arquitectura

orillamar 54 - 4d
15001
a coruña
Teléfono 654.24.23.09
opedros@coag.es
c.o.a.g. 3.072

IL PRESENTE DOCUMENTO ES COPIA DE SU ORIGINAL DEL QUE EL AUTOR OSON FUENTE ARQUITECTO. SU UTILIZACIÓN TOTAL O PARCIAL, AD COMO CALIDAD REPRODUCCIÓN O COPIA A TERCEROS, REQUIEREN LA PRECISA AUTORIZACIÓN ESCRITA DE SU AUTOR, CUALQUIER EN TODO CASO PROMOVER CALIDAD REPRODUCCIÓN O COPIA A TERCEROS.

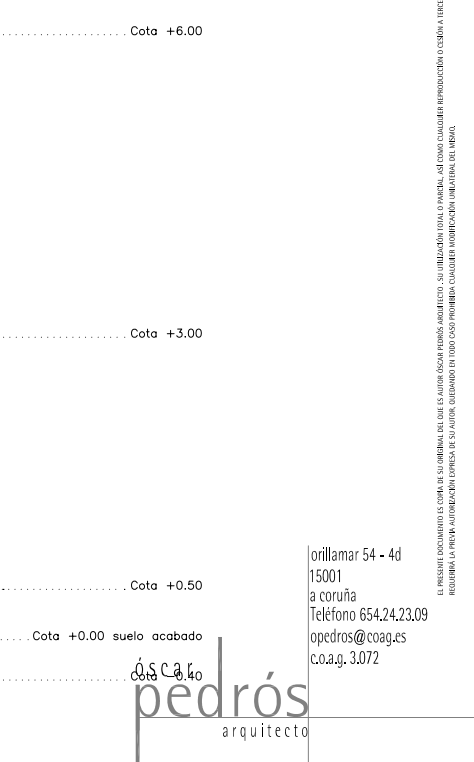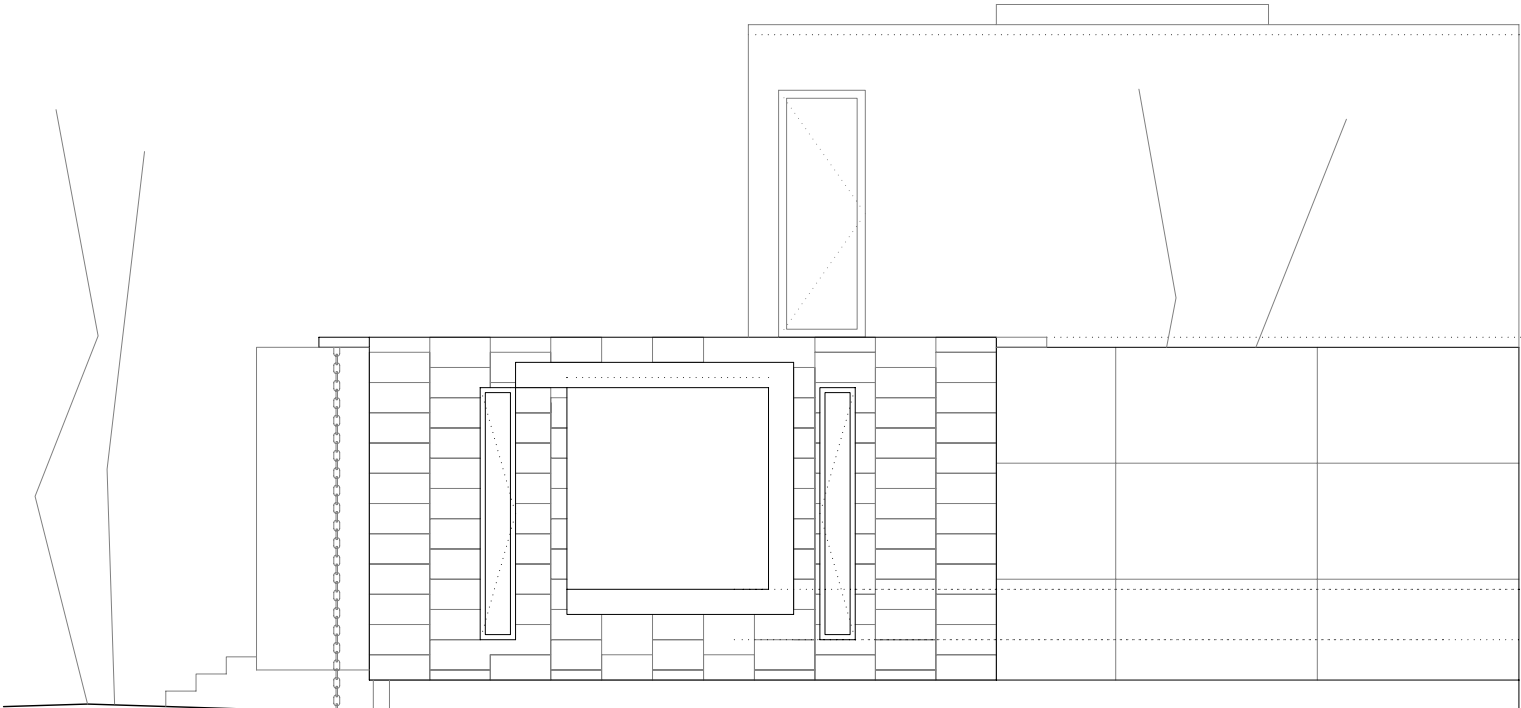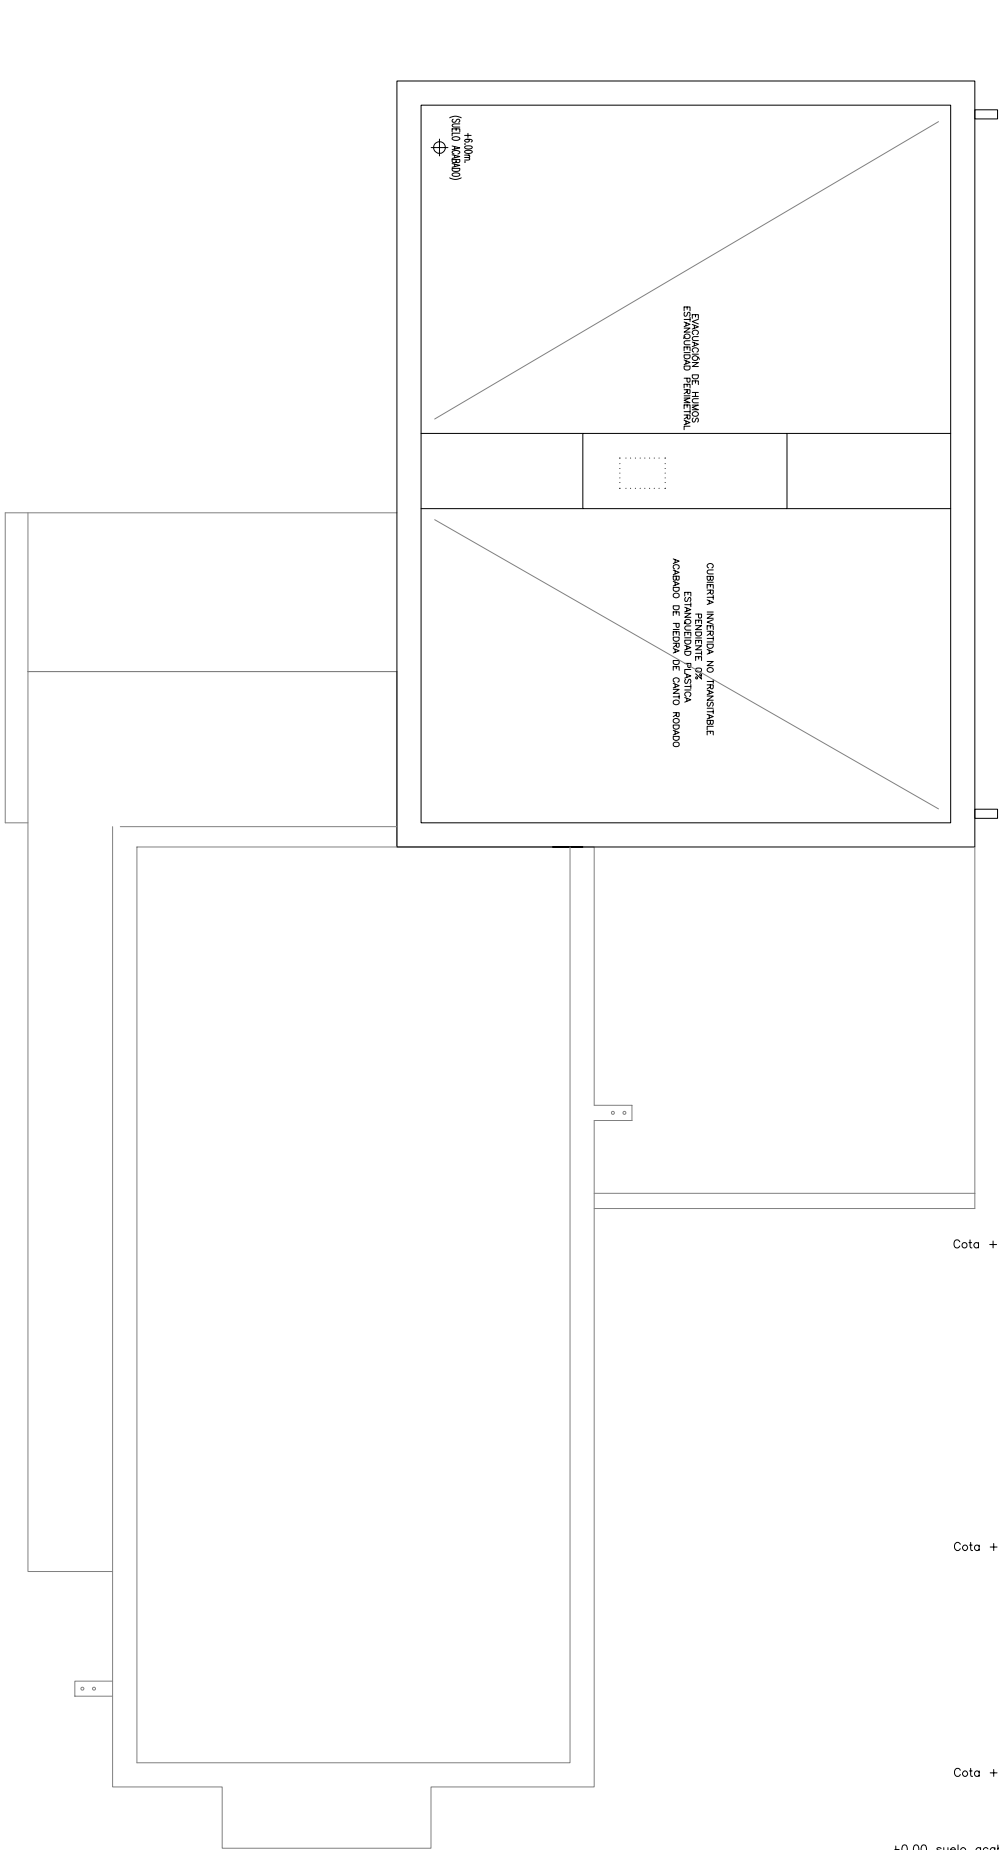

documentación final
vivienda unifamiliar
en oleiros
casa E I N S

0 Valiño - parcela 245 - rúa ferreiros, 1
oleiros
a coruña
Inés García Barreiro
N.I.F.: 46.896.919 B

planta de cubiertas 1/100
alzado lateral noche (NE) 1/75
alzado lateral día (SO) 1/75

-1.50 0m. 0.75 1.5

escala

norte

30 - abril - 2009

óscar pedrós

fecha

dibujado


referencia

formato


archivo

plano



df a 03
arquitectura

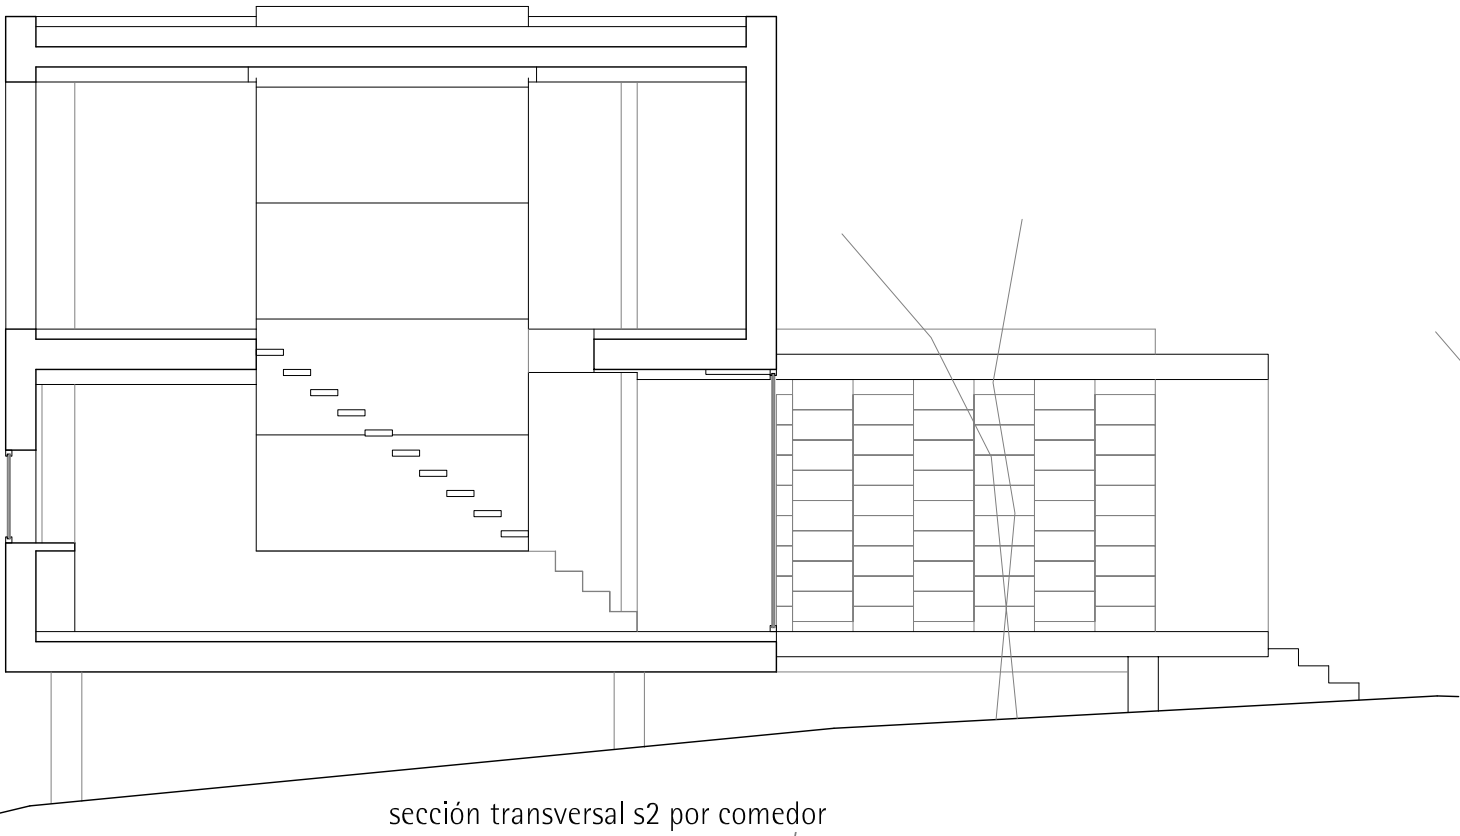

sección transversal s2 por comedor
1/75

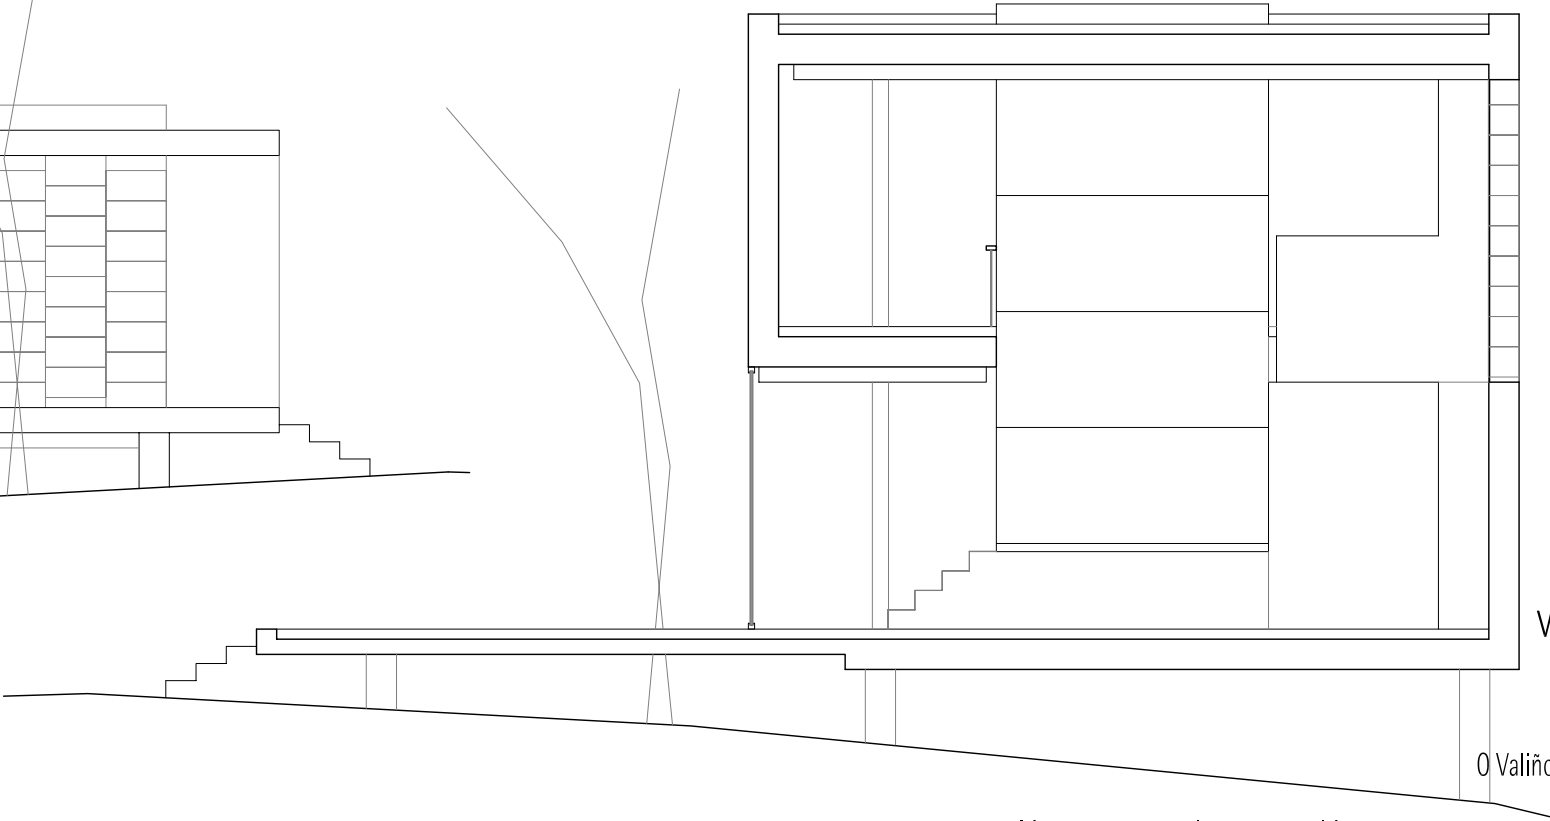

sección transversal s1 por salón
1/75

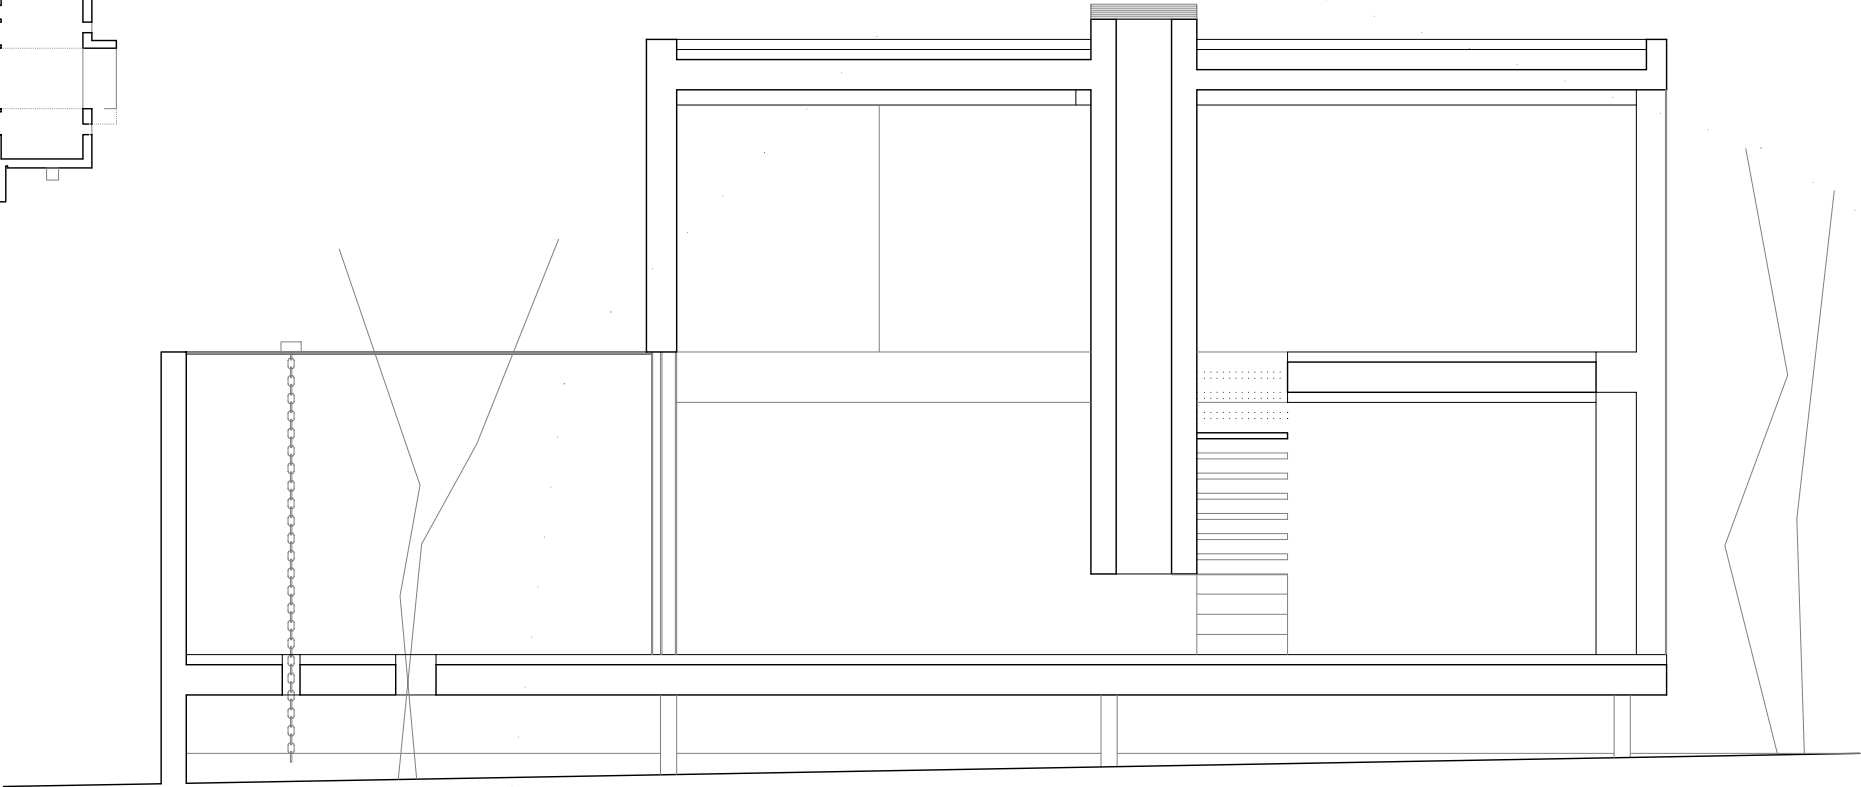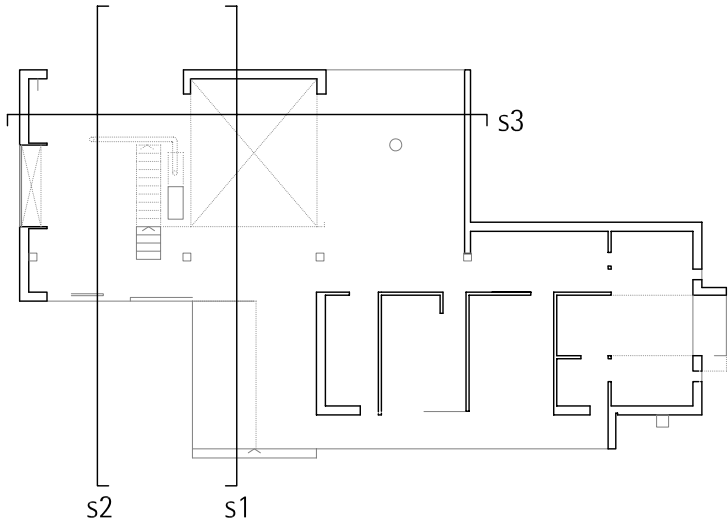

sección longitudinal s3 por patio
1/75

documentación final
vivienda unifamiliar
en oleiros
casa E I N S
0 Valiño - parcela 245 - rúa ferreiros, 1
oleiros
a coruña
Inés García Barreiro
N.I.F.: 46.896.919 B

óscar
pedrós
arquitecto

fase
proyecto

situación
municipio
provincia
promotor

contenido
sección transversal s1
sección transversal s2
sección longitudinal s3

-1.50 0m. 0.75 1.50
escala

30 - abril - 2009
óscar pedrós
-
din A3

2009_Vivienda_en_Oleiros_DF_PLANOS.dwg