



NIVEL 1

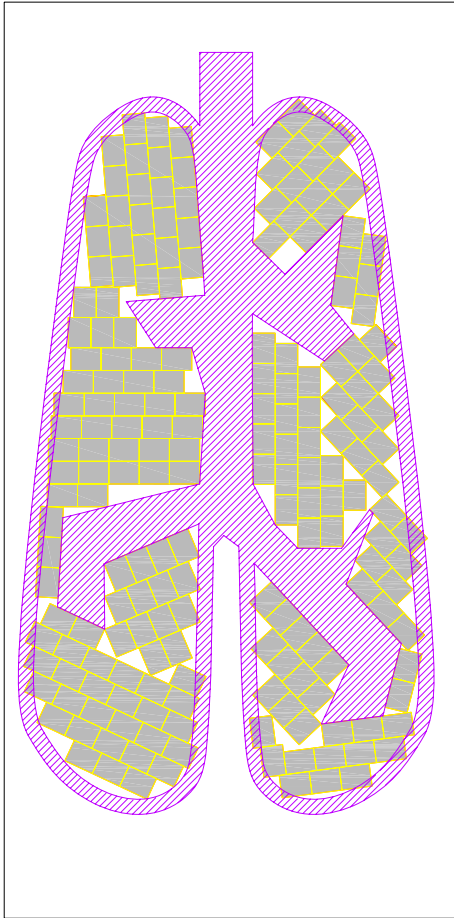


Nº DE CAJAS 197 uds.
 Nº DE CAJAS CON MANTILLO 72 uds.
 VOLUMEN DE MANTILLO 1,30 m3.

NIVEL 2

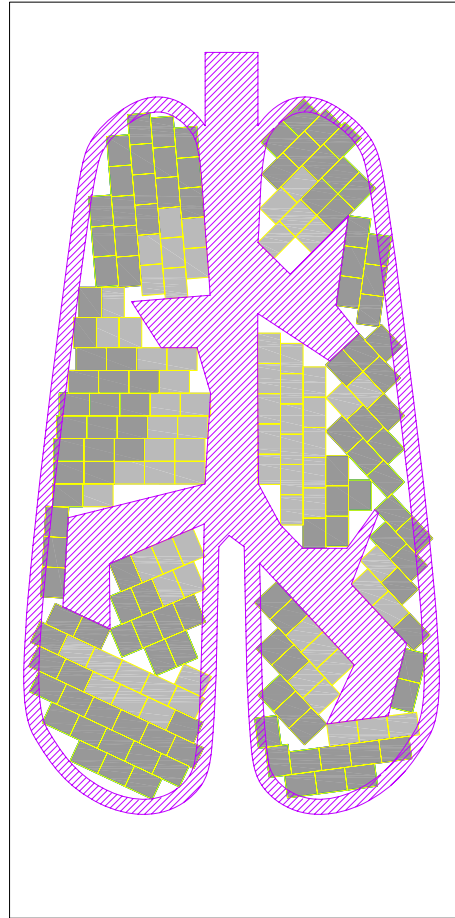


Nº DE CAJAS 125 uds.
 Nº DE CAJAS CON MANTILLO 66 uds.
 VOLUMEN DE MANTILLO 1,20 m3

NIVEL 3

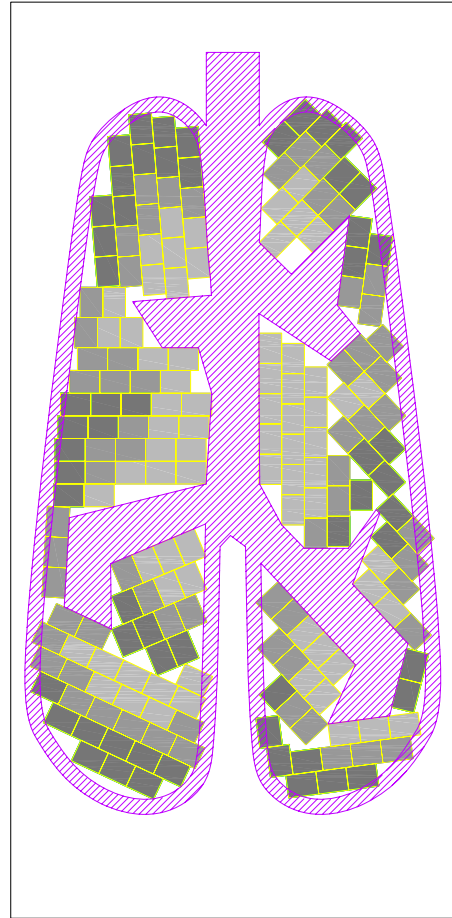

Nº DE CAJAS 59 uds.
 Nº DE CAJAS CON MANTILLO 59 uds.
 VOLUMEN DE MANTILLO 1,07 m3

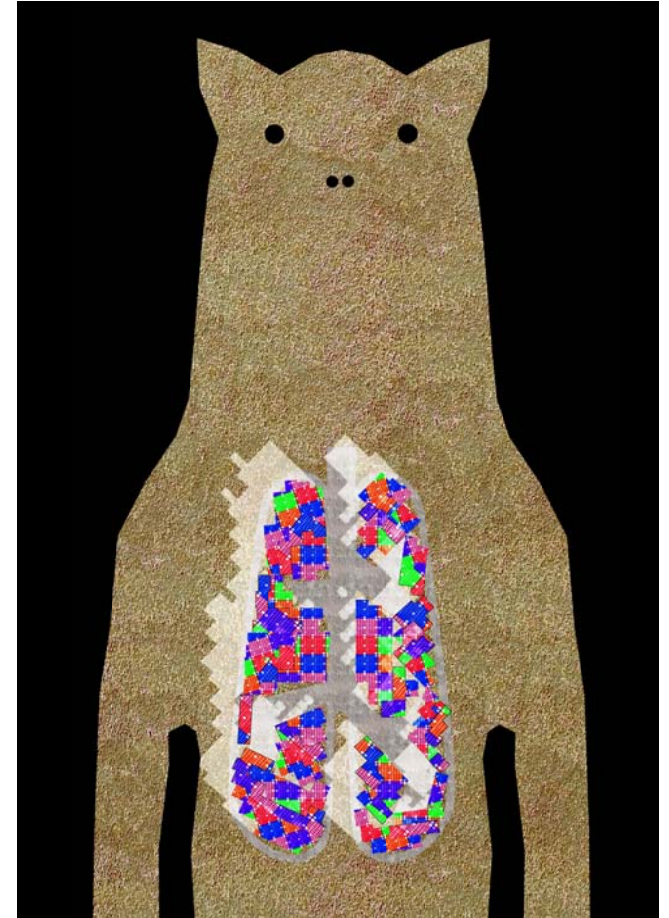

NUMERO TOTAL DE CAJAS 381 uds.
 NUMERO TOTAL DE ESQUEJES (20 uds/CAJA) 3.744 uds.
 NUMERO TOTAL DE CAJAS CON ESQUEJES 197 uds.
 VOLUMEN TOTAL DE MANTILLO 3,57 m3
 SUPERFICIE TOTAL OCUPADA 42 m2

plan esqueje

NOCHE EN BLANCO, MADRID

B2BCONCEPT


c/ doctor izquierdo 138, 5º cd 28007 madrid t: 914344472 f:914344472

proyecto de montaje

pe01

ESQUEMA DE DISTRIBUCIÓN DE CAJAS
 PLANTA

e: 1/100
 agosto 2010

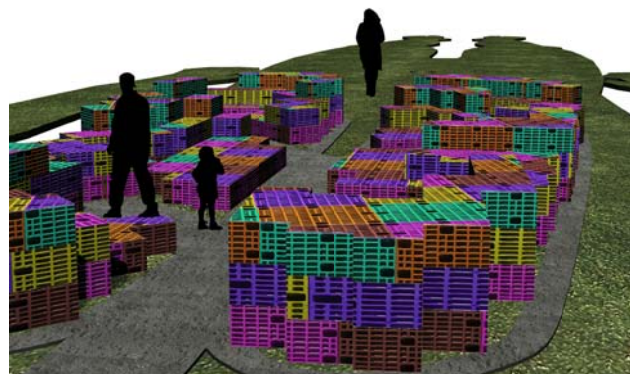

plan esqueje

NOCHE EN BLANCO, MADRID

B2BCONCEPT


c/ doctor esquerdo 138, 5º cd 28007 madrid t: 914344472 f:914344472

proyecto de montaje


IMAGENES DE CONJUNTO

pe02

S/E
agosto 2010

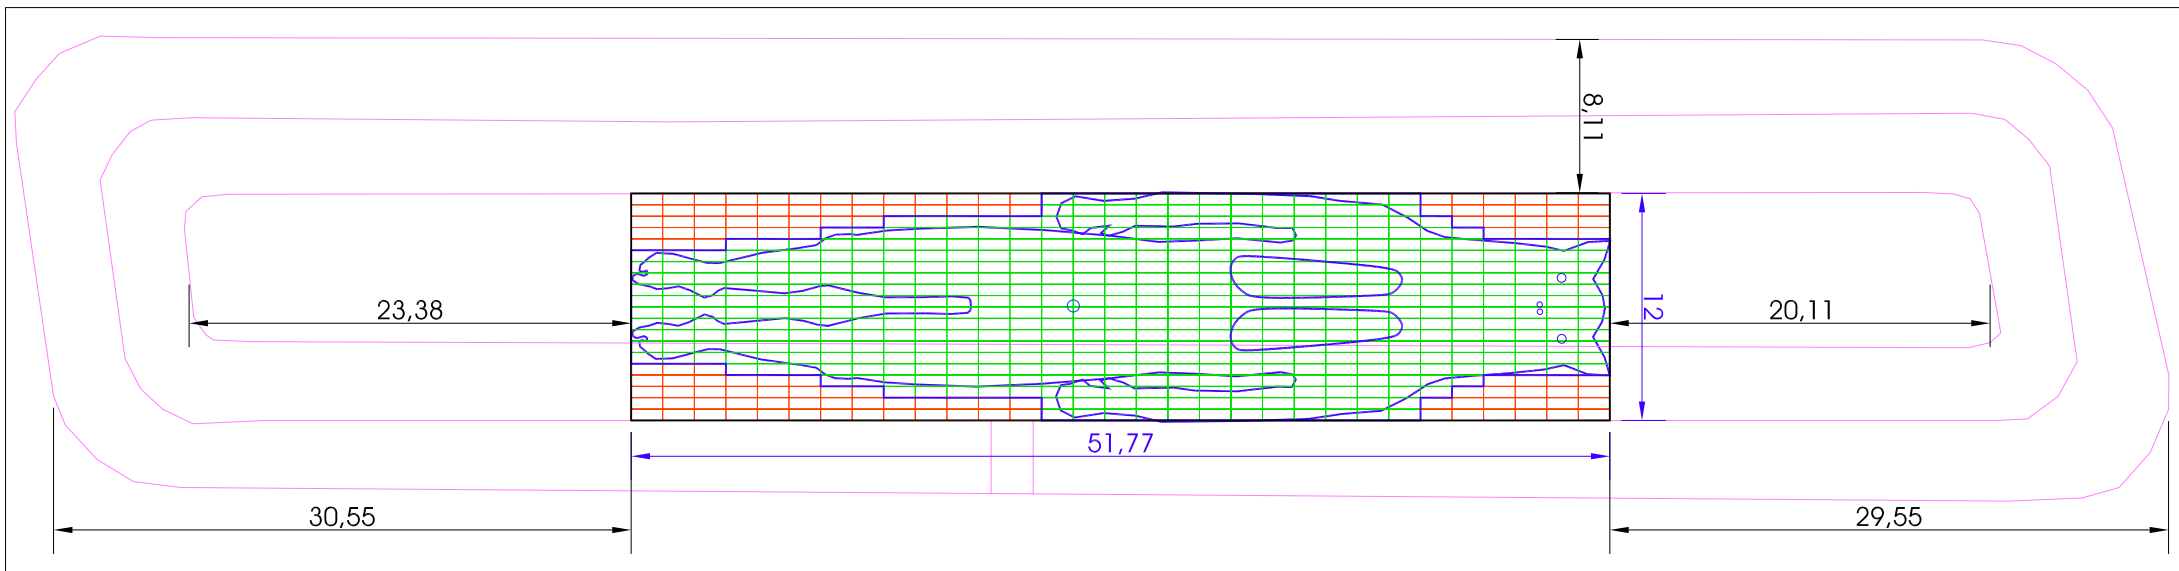

SITUACION EN LA PLAZA DE LA ACTUACION E:1/400

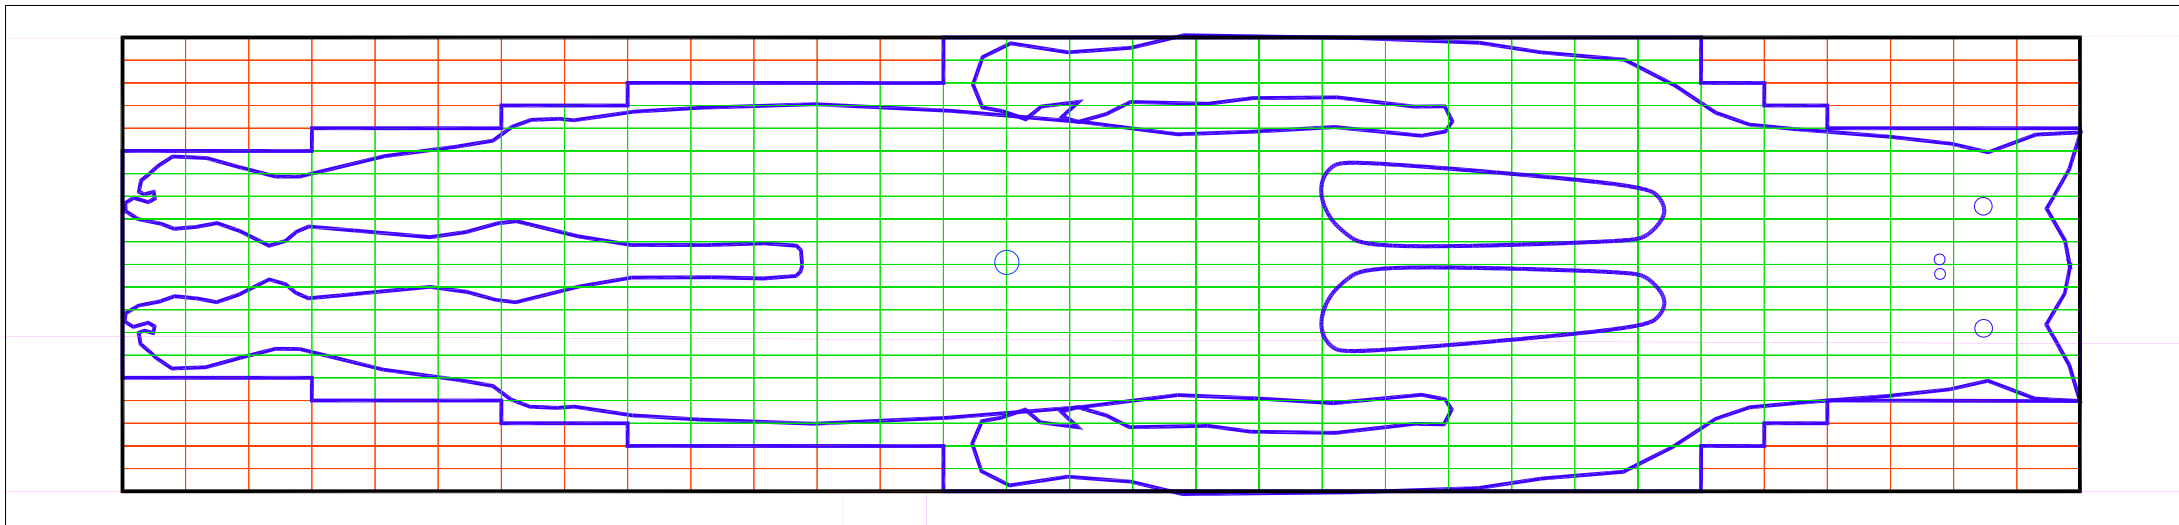

DISTRIBUCION DEL TEPE EN LA ACTUACION E:1/200

tamaño piezas: 0.60m x 1.67 m (1.002 m²/pieza)
 620 piezas totales de tepe
 492 piezas de tepe optimizando figura

plan esqueje

B2BCONCEPT

c/ doctor esquierdo 138, 5º cd 28007 madrid t: 914344472 f:914344472

proyecto de montaje


pe03

NOCHE EN BLANCO, MADRID


ESQUEMA DE DISTRIBUCIÓN DE TEPE
 PLANTA

e: varlas
 agosto 2010


NIVEL 1

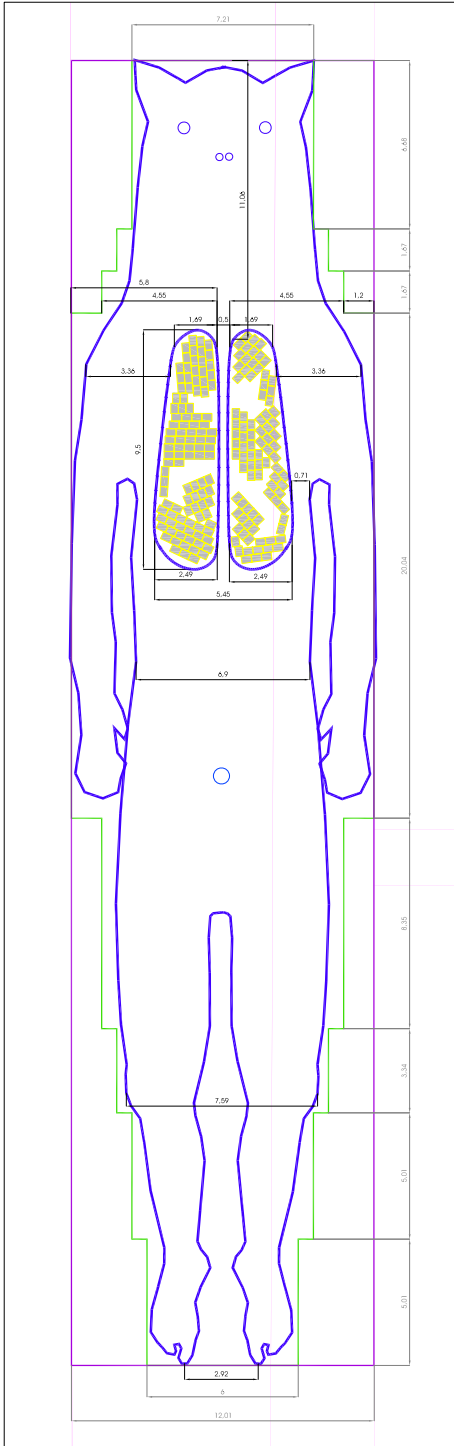

NIVEL 2

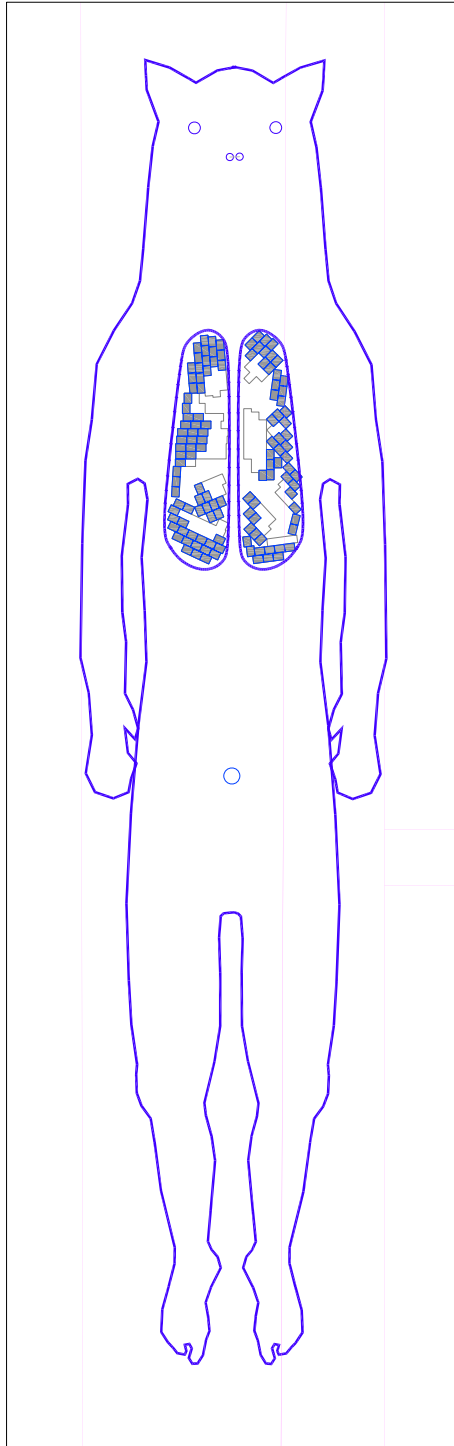

NIVEL 3

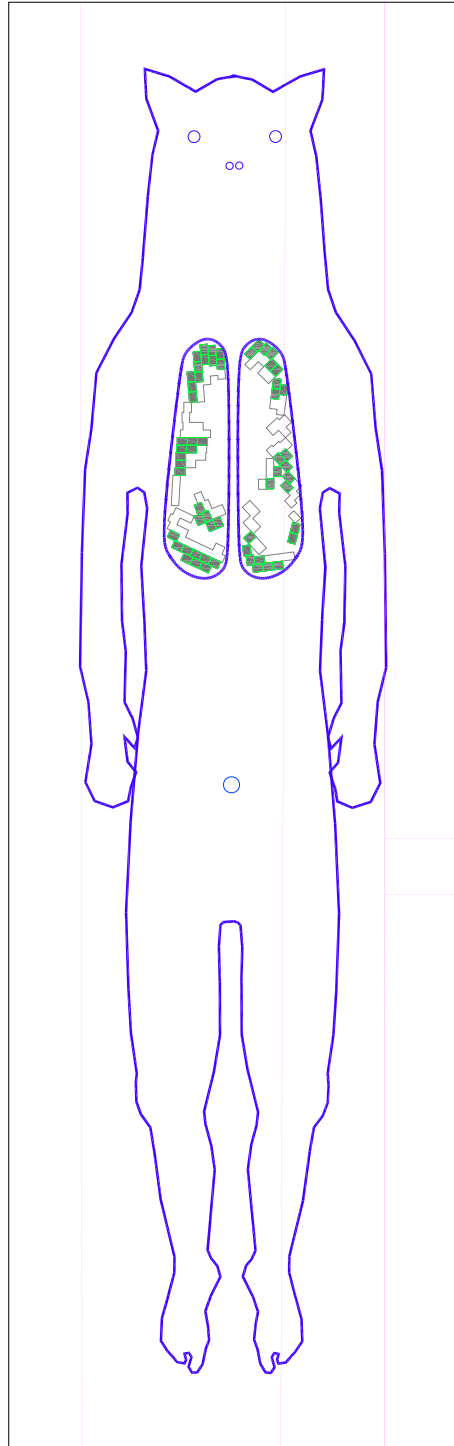

plan esqueje

NOCHE EN BLANCO, MADRID

B2BCONCEPT

c/ doctor esquerdo 138, 5º cd 28007 madrid t: 914344472 f:914344472


proyecto de montaje

ESQUEMA DE SITUACION DE CAJAS EN OSO
PLANTA

pe04

e: 1/300
agosto 2010


NIVEL 1

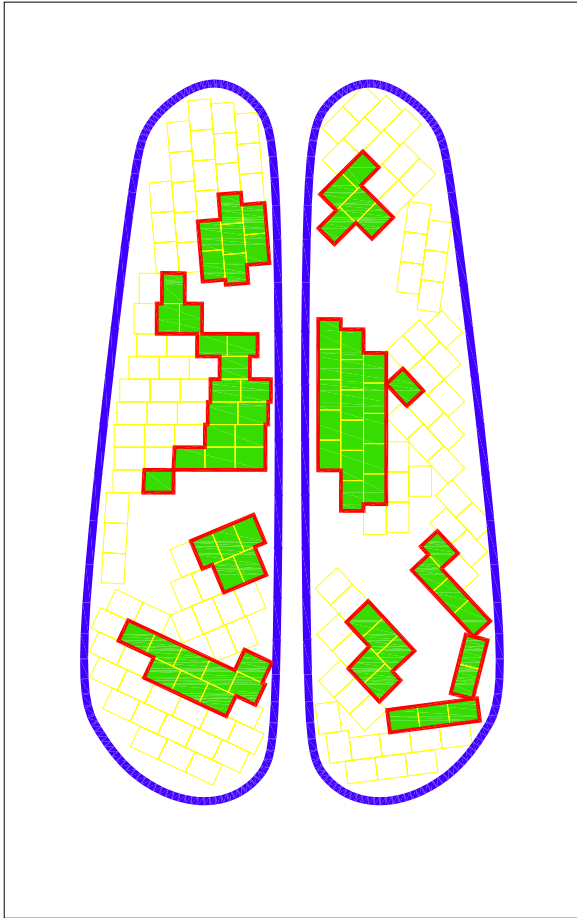

Nº DE CAJAS
Nº DE CAJAS CON ESQUEJES

197 uds.
72 uds.

NIVEL 2

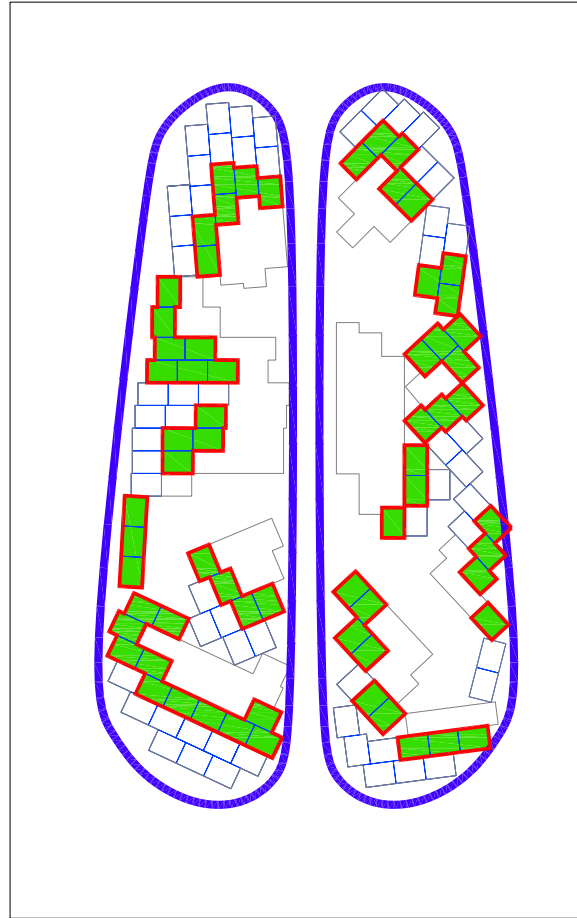

Nº DE CAJAS
Nº DE CAJAS CON ESQUEJES

125 uds.
66 uds.

NIVEL 3



Nº DE CAJAS
Nº DE CAJAS CON ESQUEJES

59 uds.
59 uds.

NUMERO TOTAL DE CAJAS

381 uds.

NUMERO TOTAL DE CAJAS CON ESQUEJES

197 uds.

plan esqueje

NOCHE EN BLANCO, MADRID

B2BCONCEPT

c/ doctor esquierdo 138, 5º cd 28007 madrid t: 914344472 f:914344472

proyecto de montaje

ESQUEMA DE CAJAS CON ESQUEJES Y BOLSAS
PLANTA

pe05

e: 1/100
agosto 2010



plan esqueje

NOCHE EN BLANCO, MADRID

B2BCONCEPT

c/ doctor esquierdo 138, 5º cd 28007 madrid t: 914344472 f: 914344472

proyecto de montaje

ESQUEMA DE RELACION DE OSO Y PULMONES
PLANTA

pe06

e: 200
agosto 2010