




CASA HORIZONTE

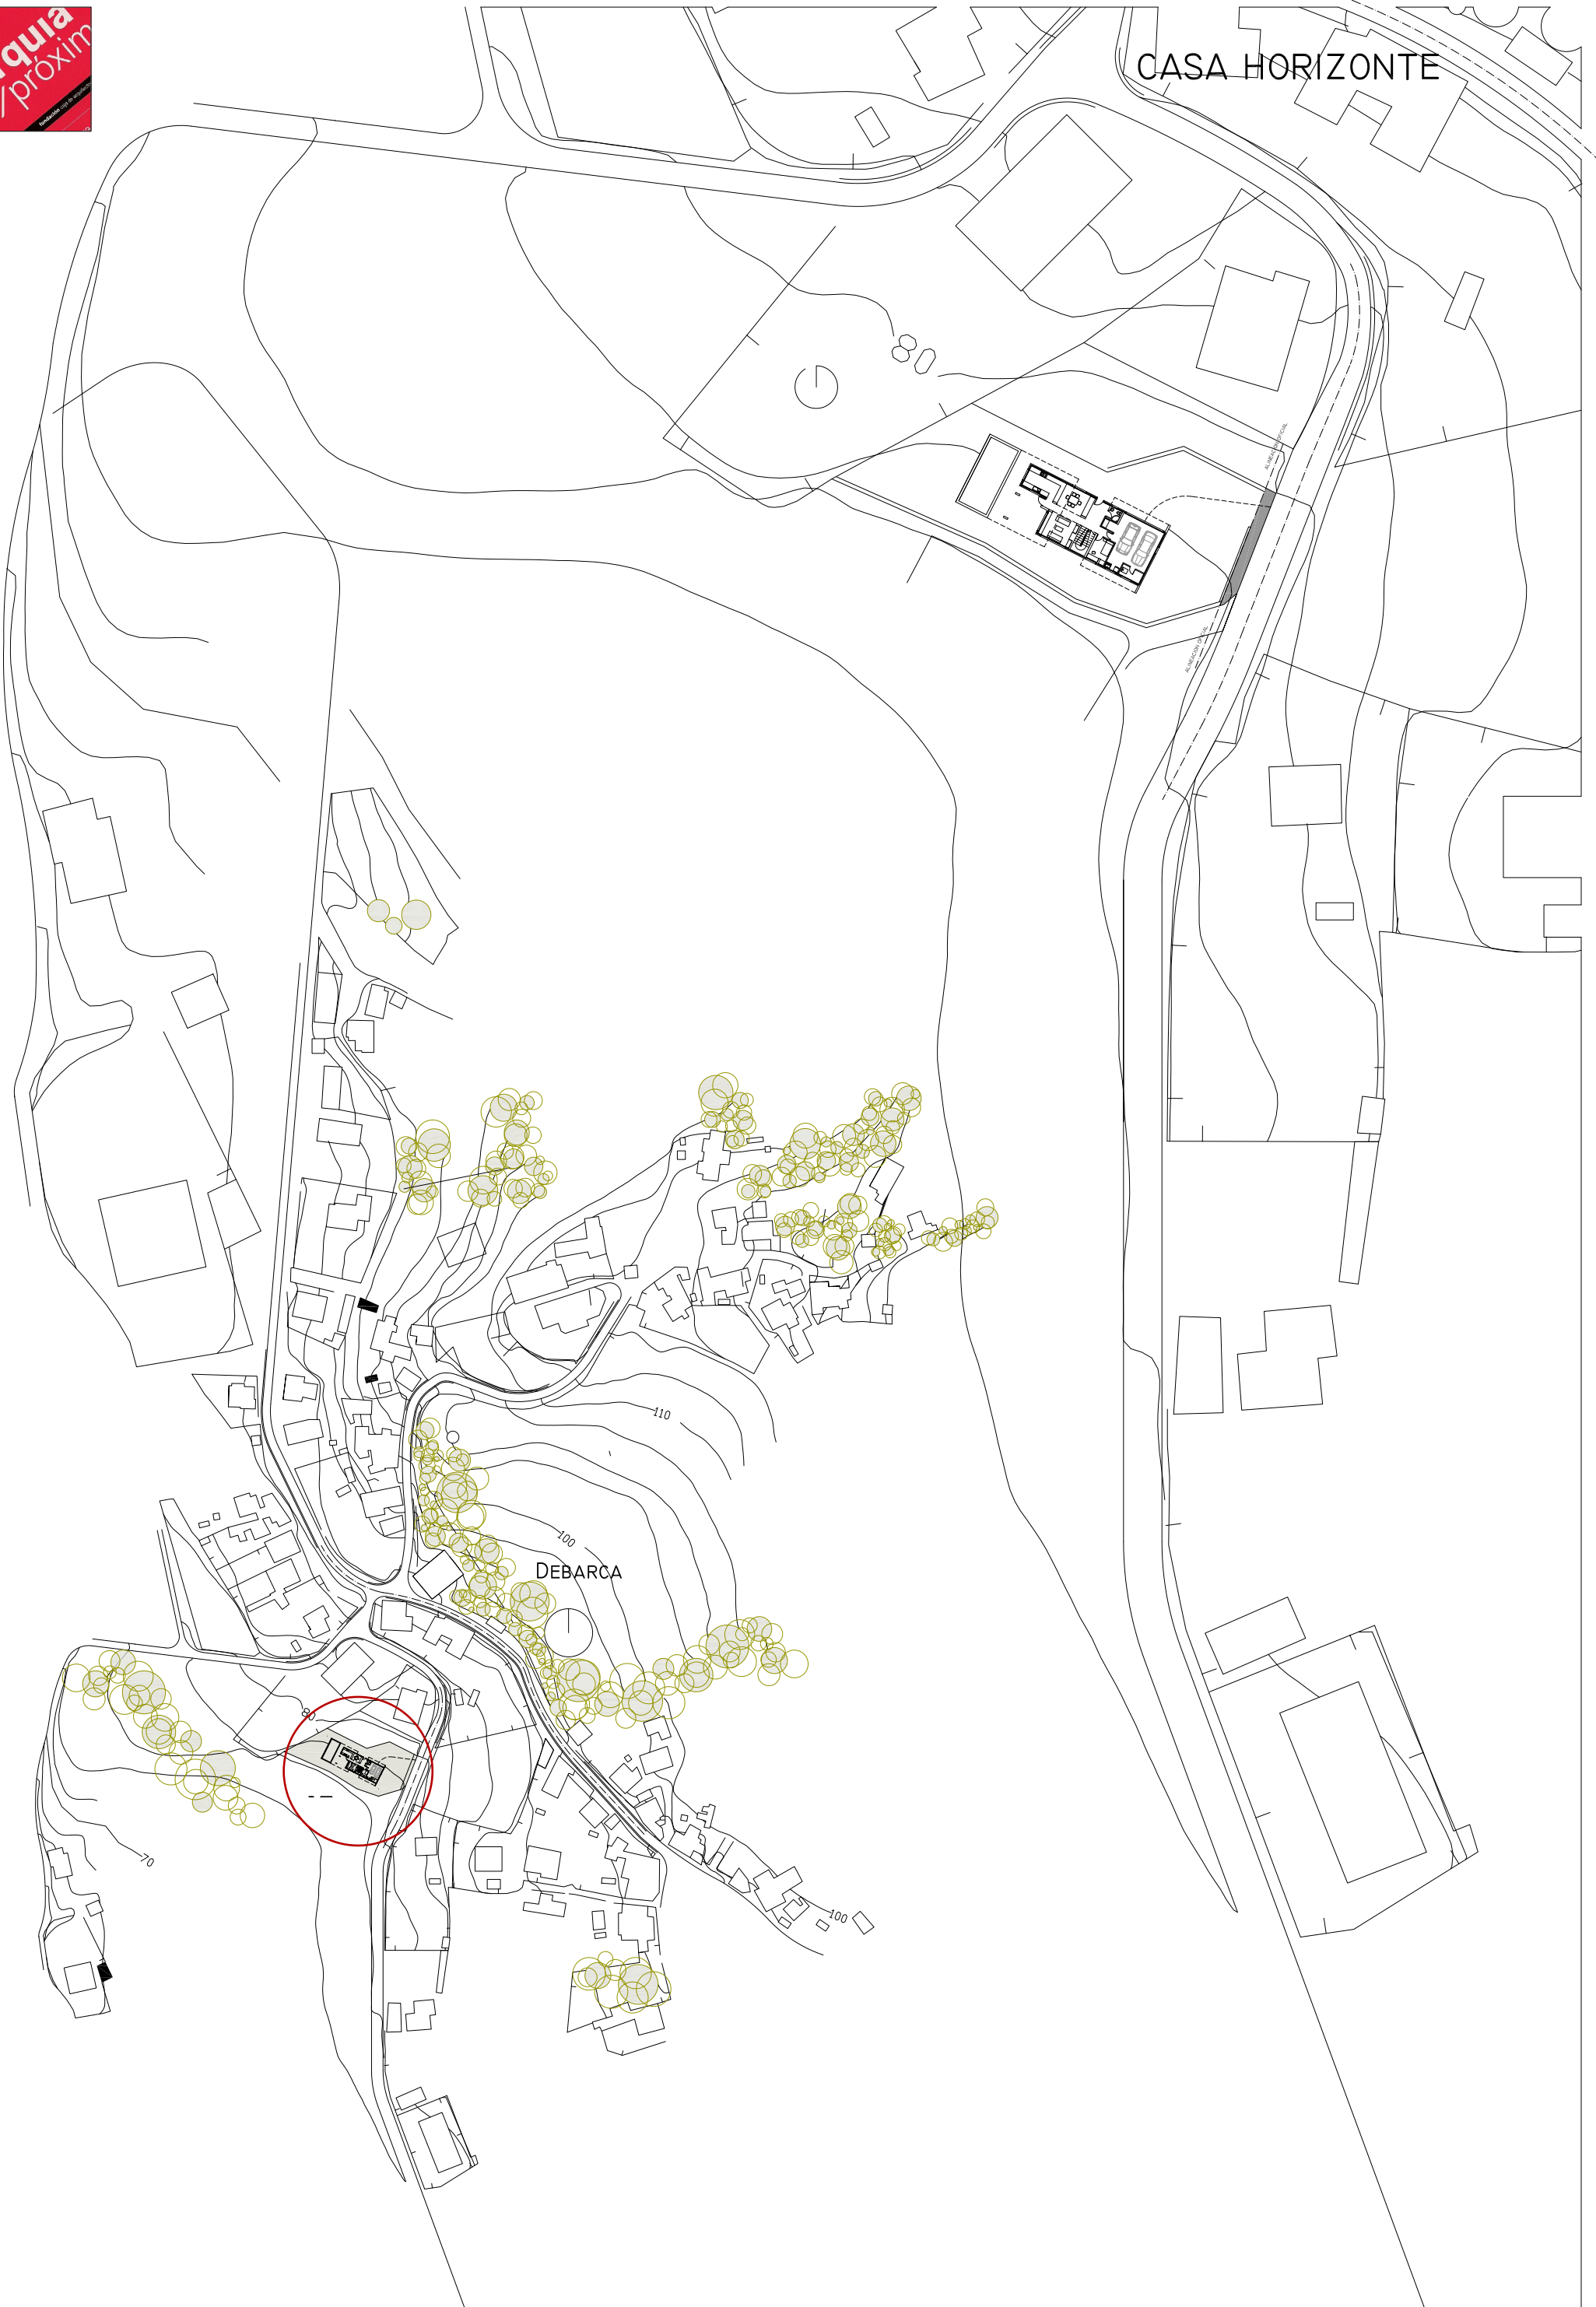

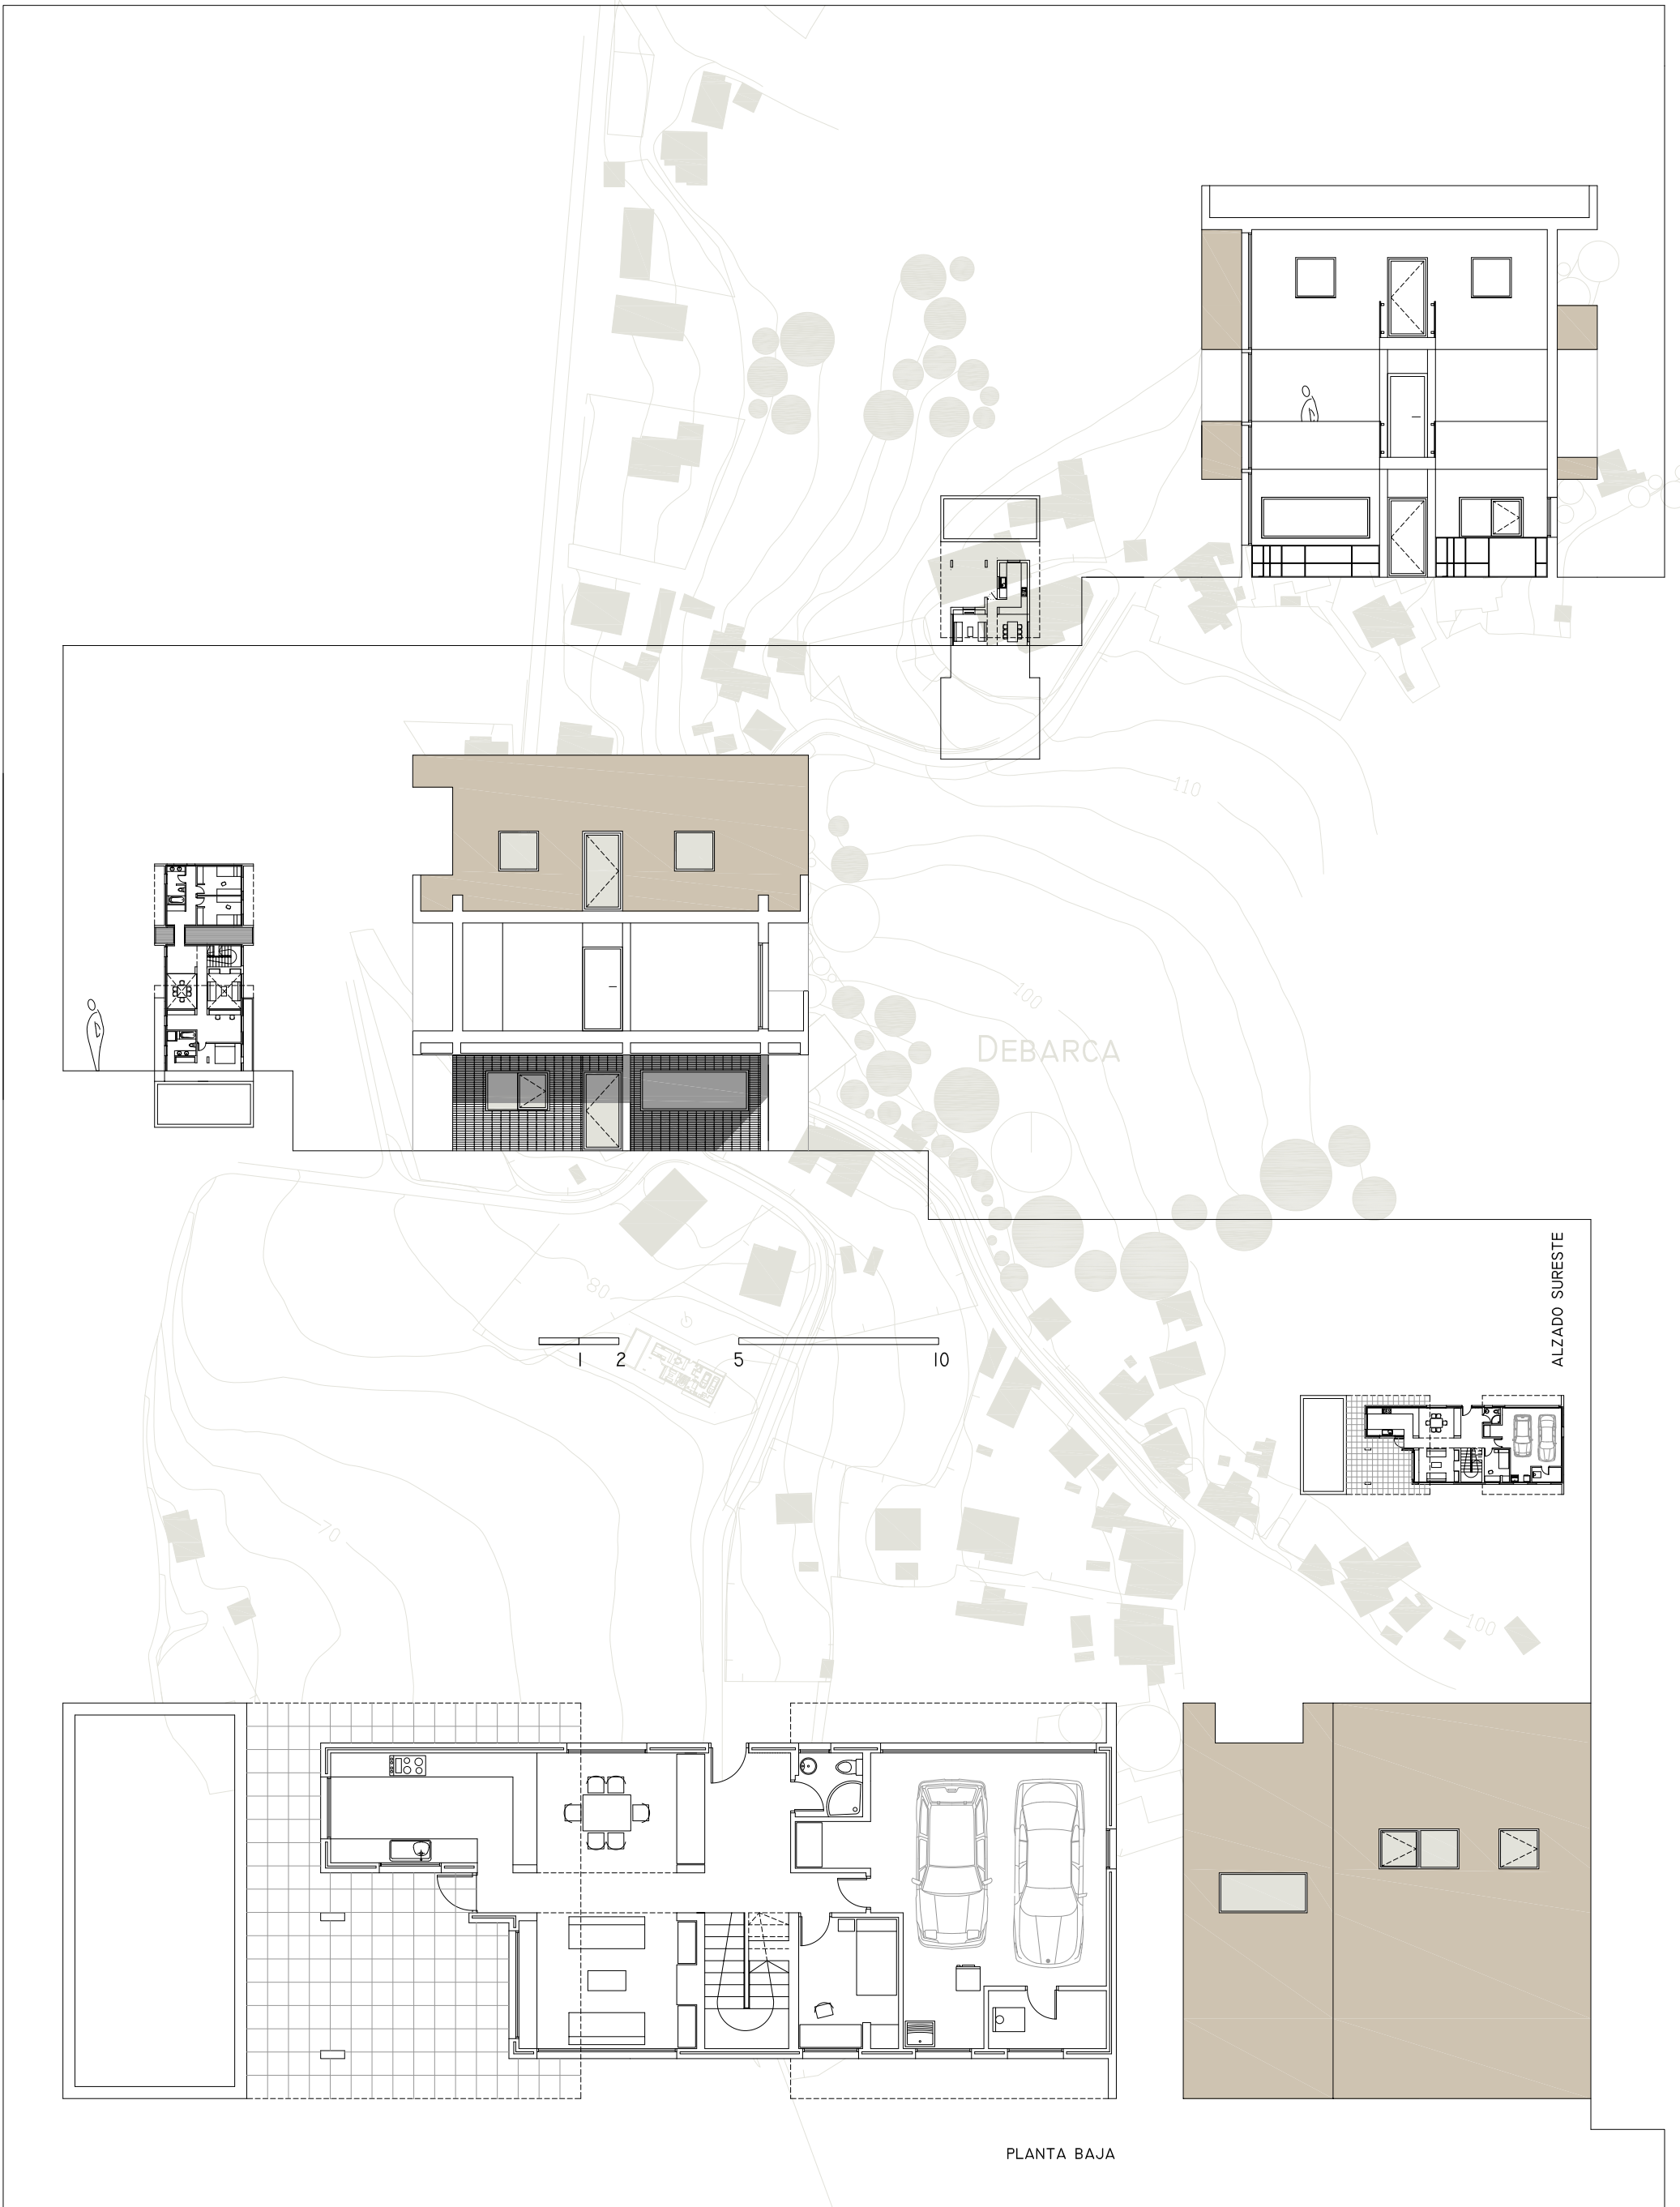

ALZADO SURESTE

PLANTA BAJA

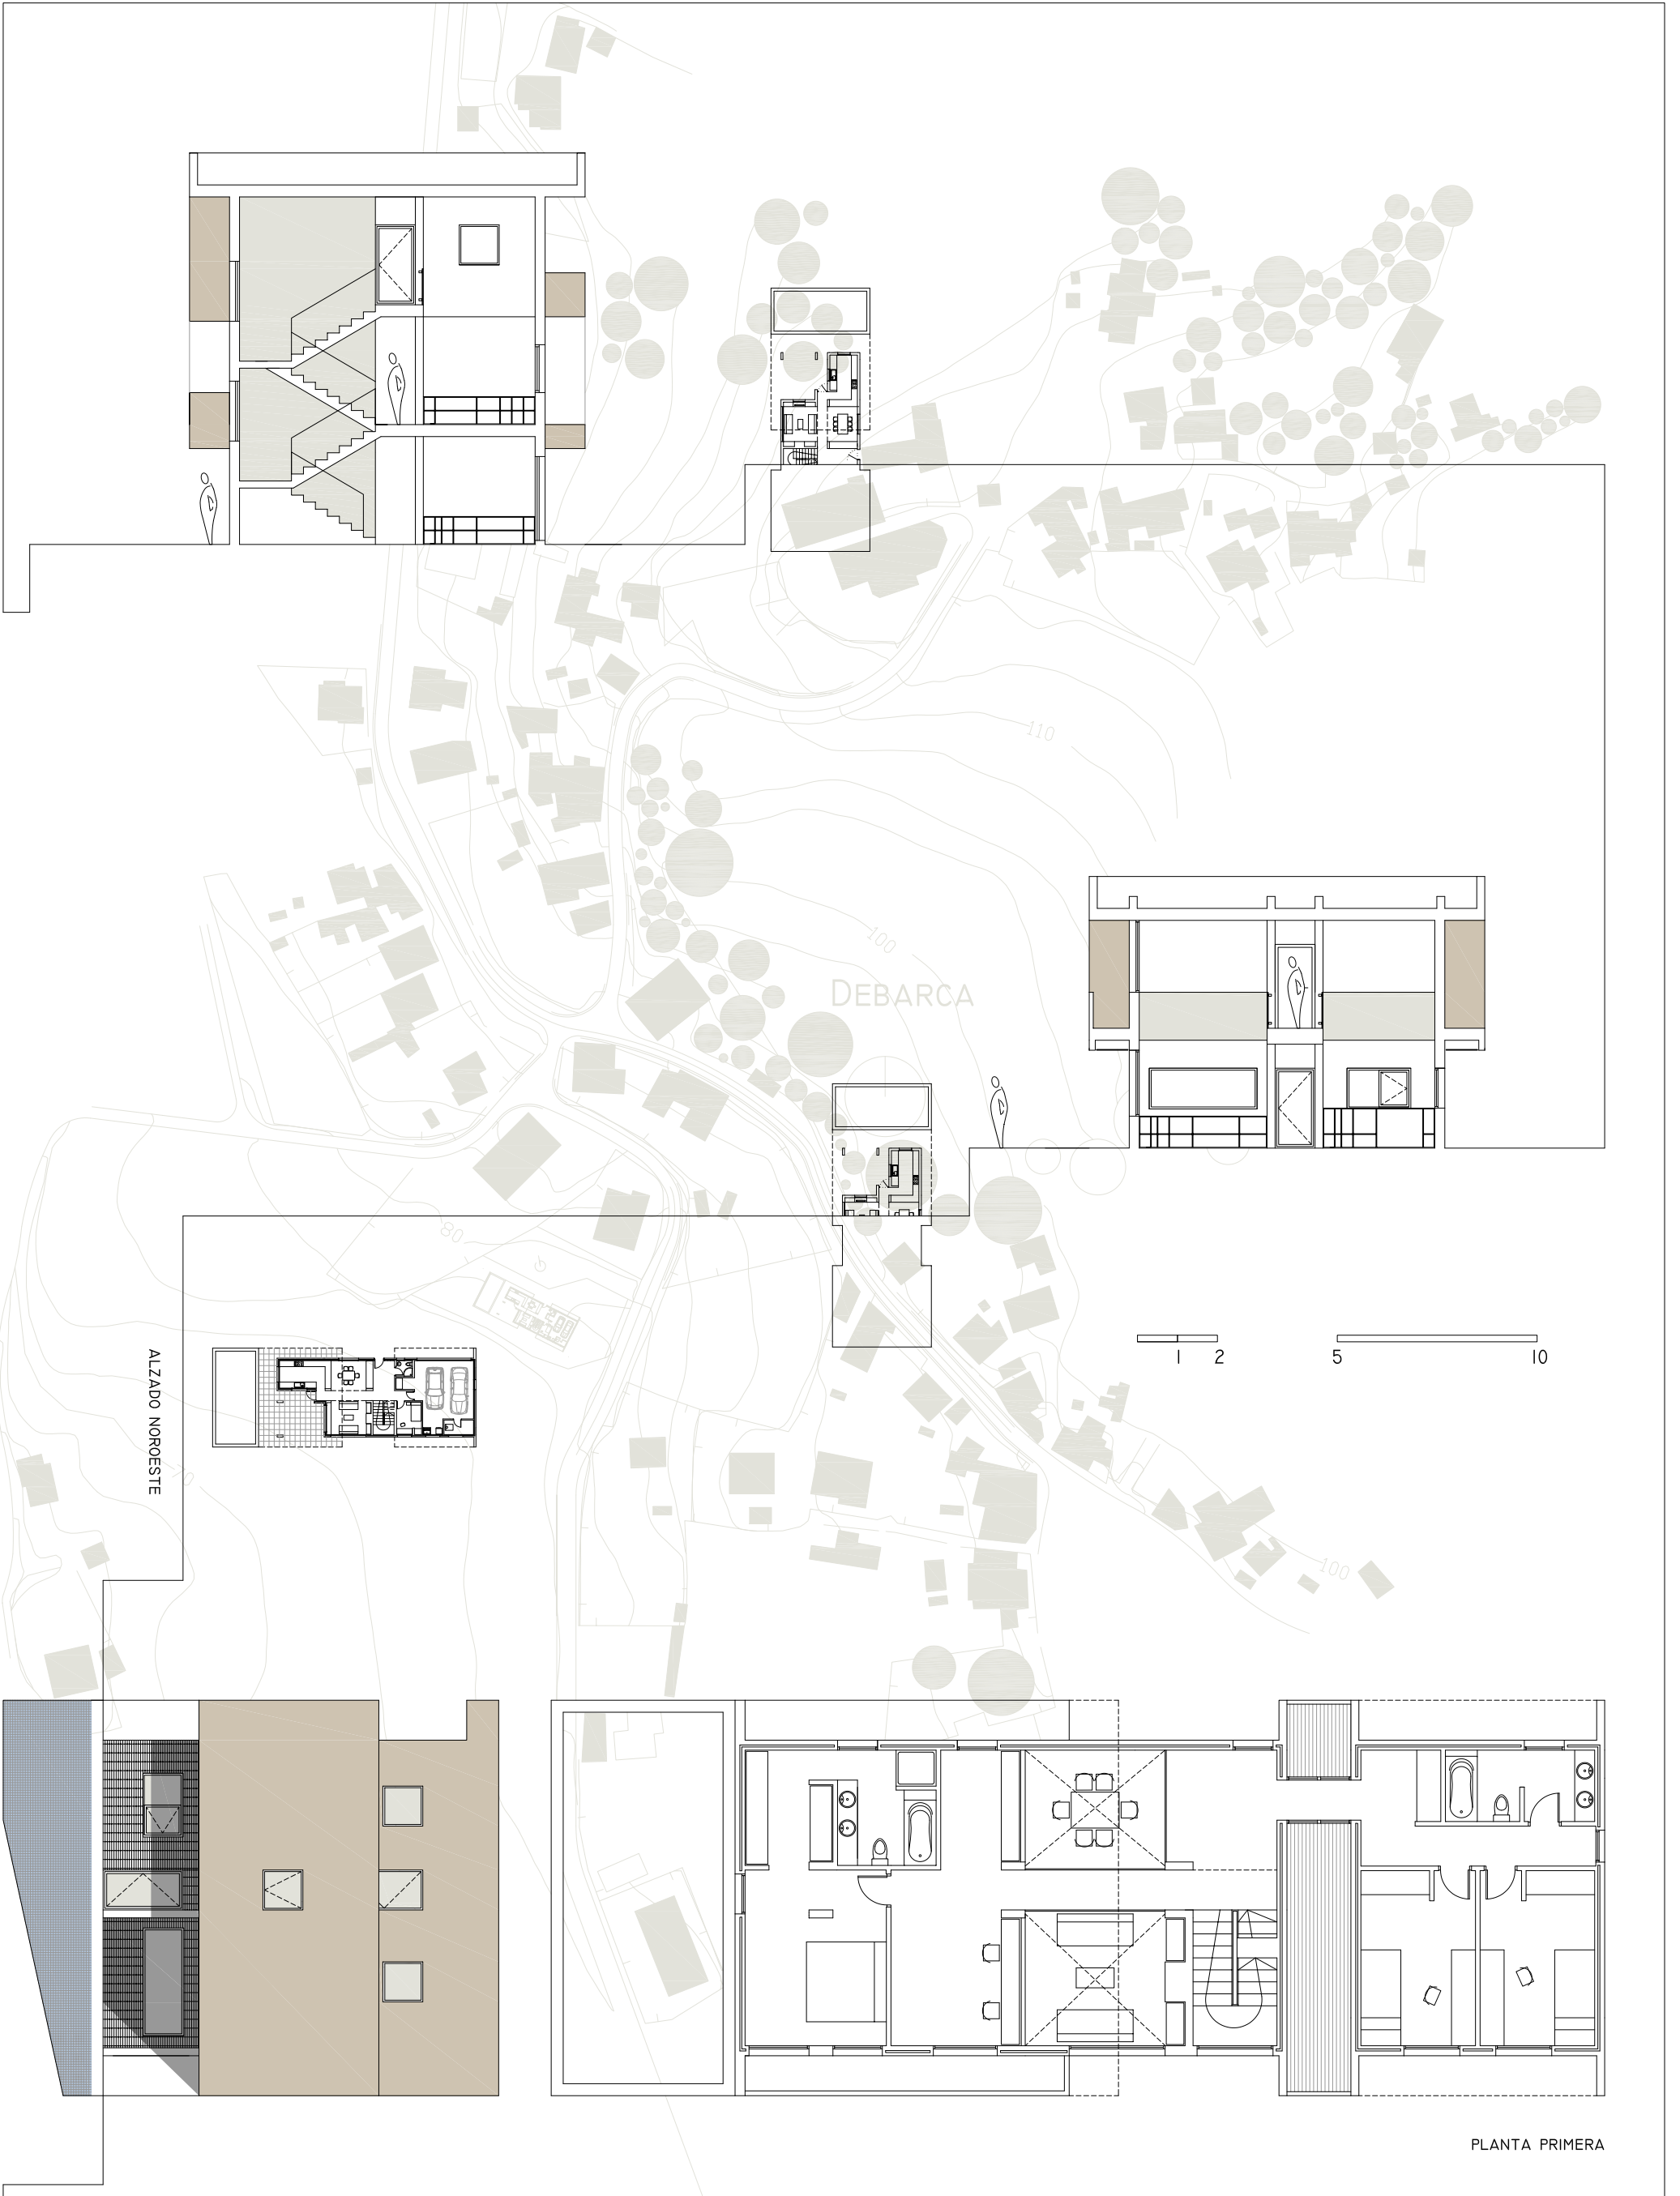


PLANTA PRIMERA








ALZADO SUROESTE

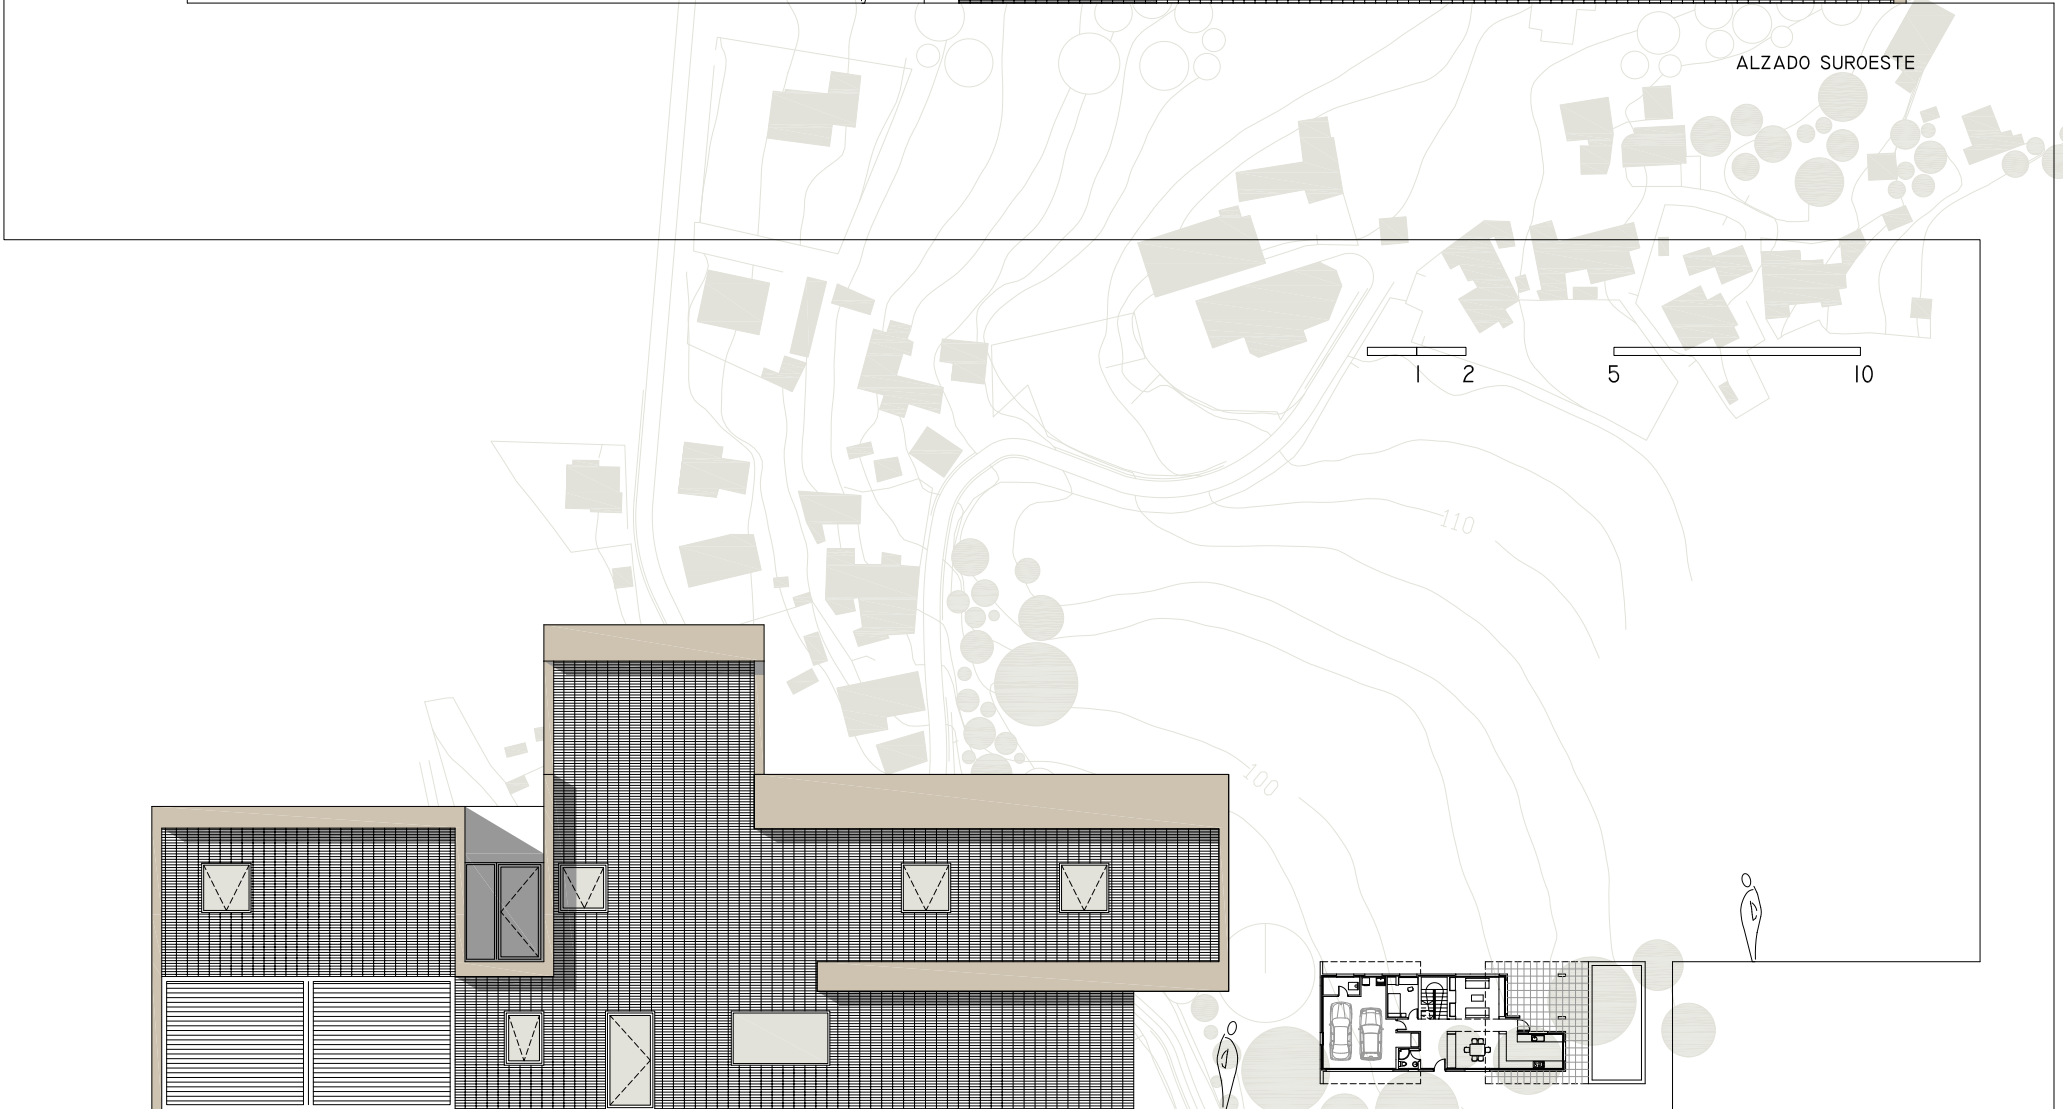

ALZADO NORESTE

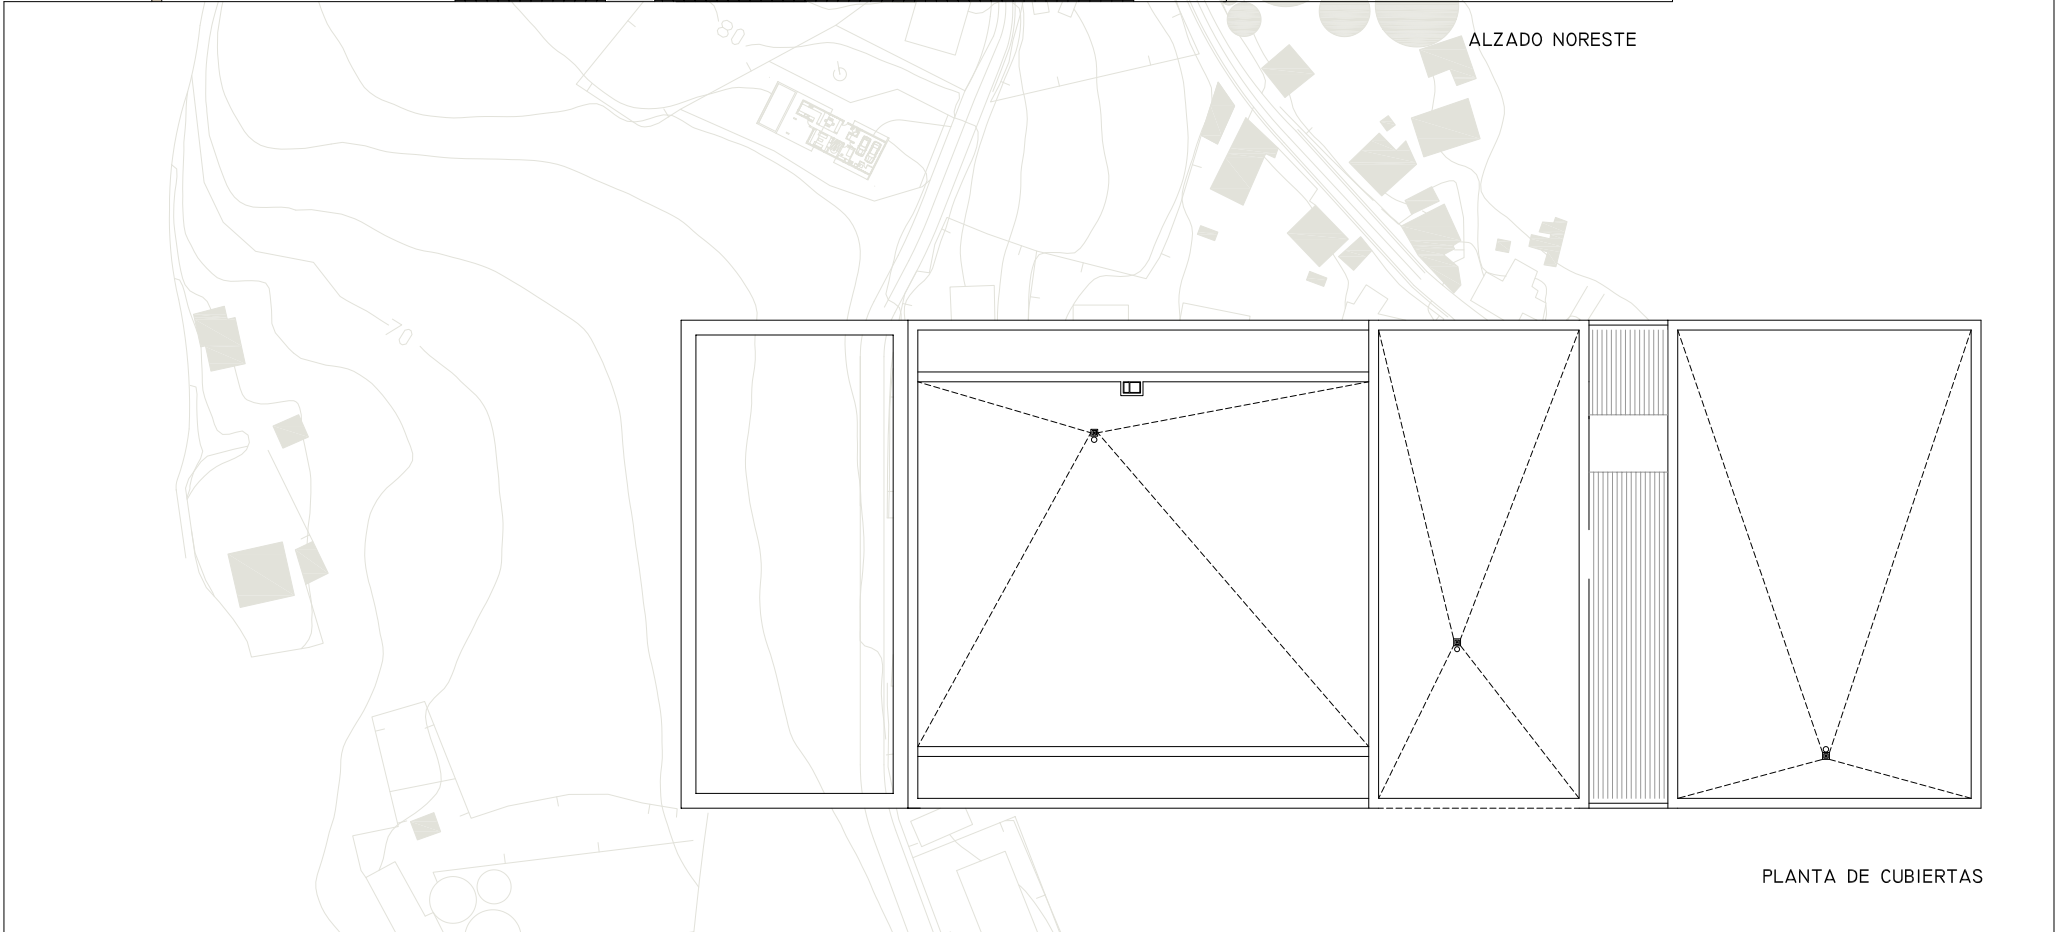

PLANTA DE CUBIERTAS