


**COLEGIO PÚBLICO INFANTIL Y PRIMARIA
6+12 UNIDADES**




**ESPACIOS INTERIORES:
VOLUMEN CUBIERTO**

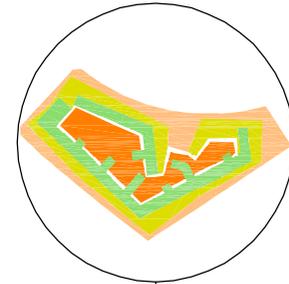


teclas programáticas

**ESPACIOS EXTERIORES:
TRANSICIÓN PÚBLICO - PRIVADO**

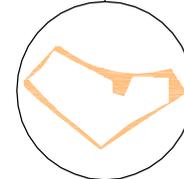


**semi-público
duna perimetral**

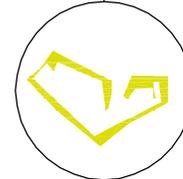

**semi-privado
espacio exterior**



**privado
patios juegos**

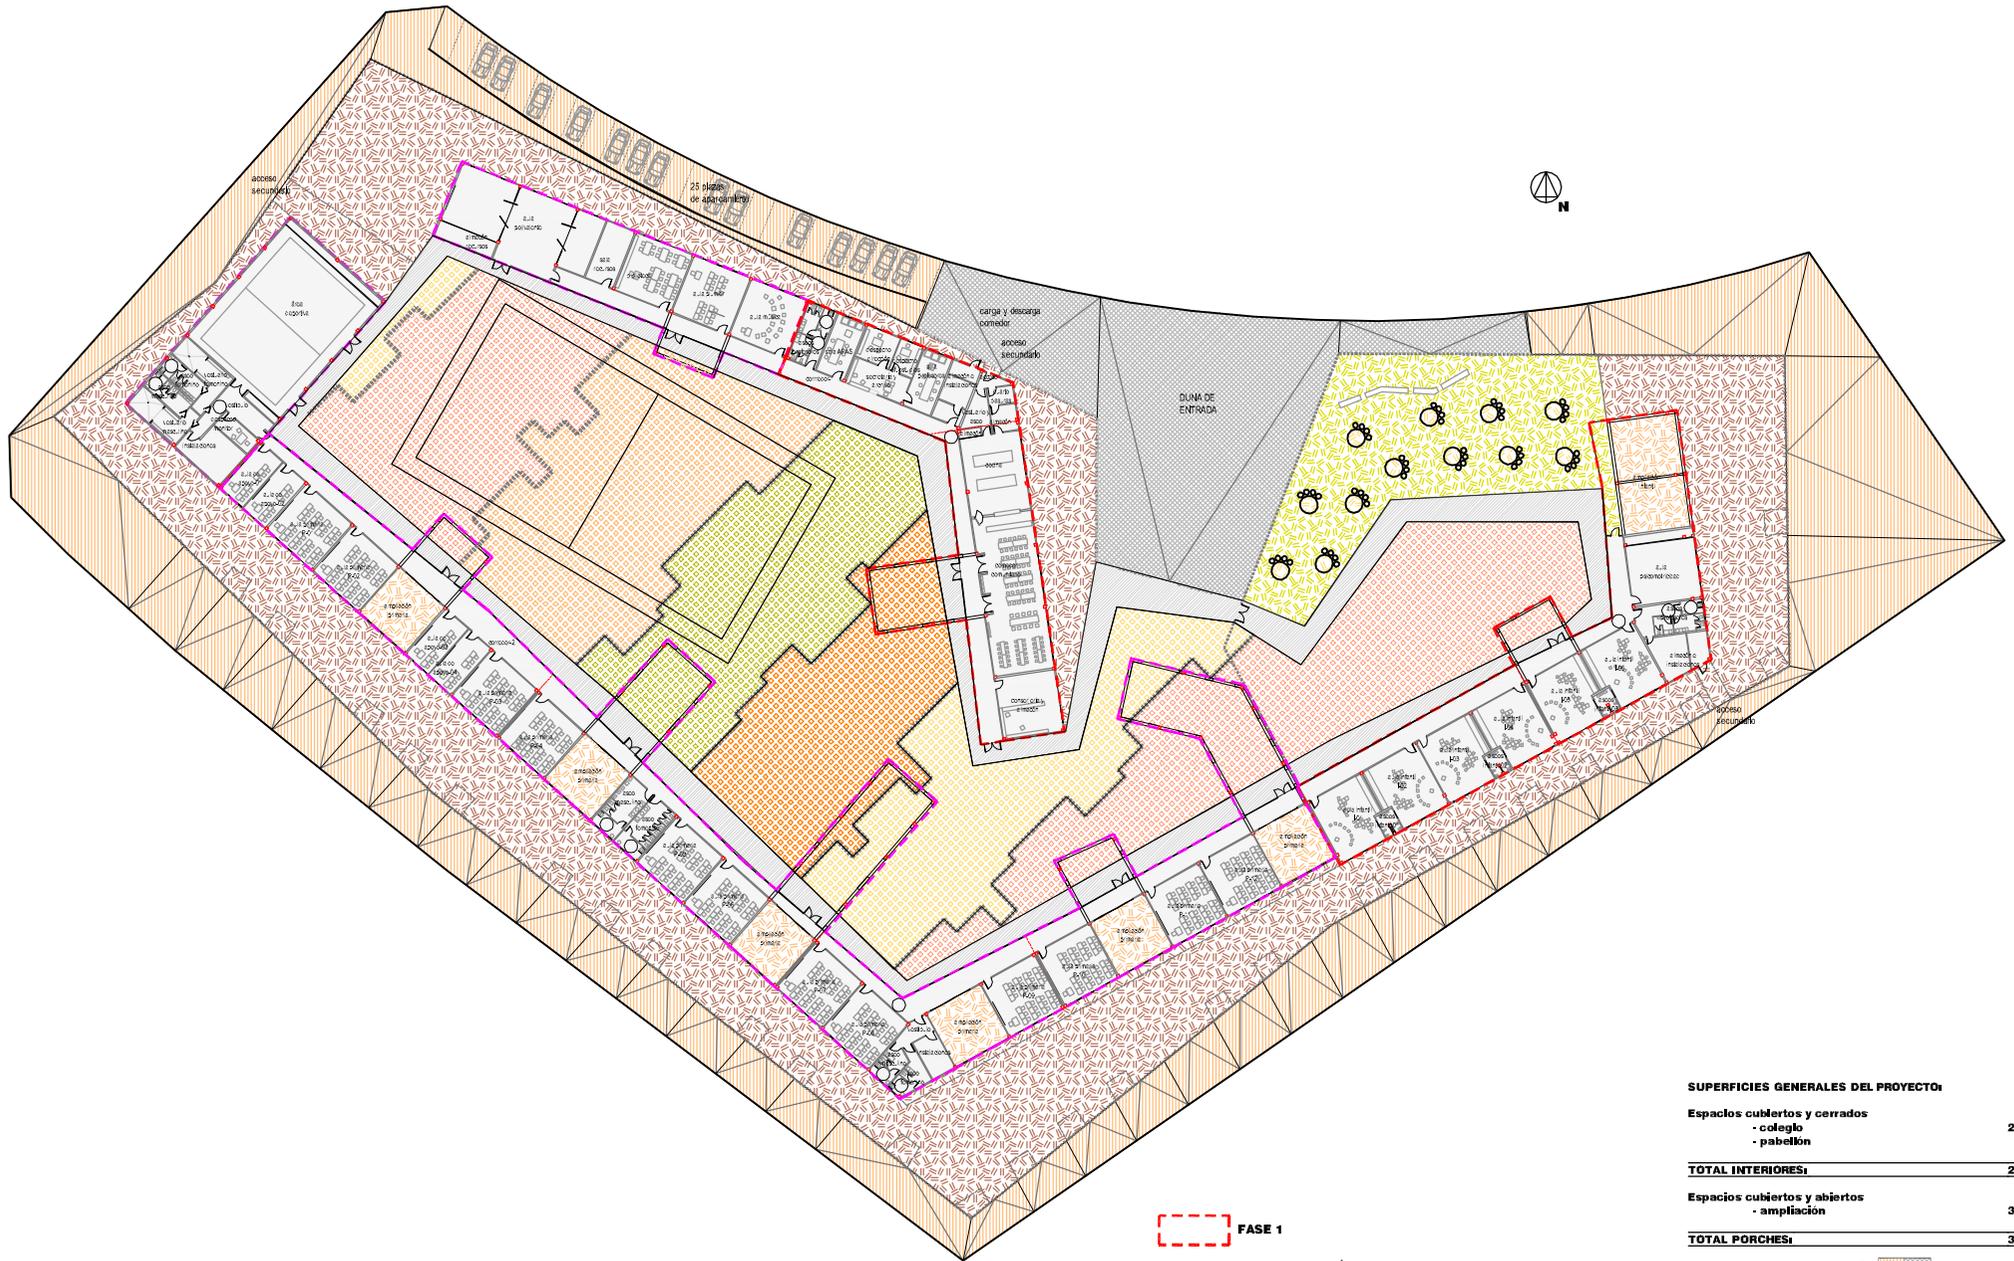

	FASE 1		
	TOTAL SUPERFICIE ÚTIL FASE 1	1142,35m ²	
	TOTAL SUPERFICIE CONSTRUIDA FASE 1	1199,70m ²	
	FASE 2		
	TOTAL SUPERFICIE ÚTIL FASE 2	2037,95m ²	
	TOTAL SUPERFICIE CONSTRUIDA FASE 2	2143,30m ²	

SUPERFICIES GENERALES DEL PROYECTO:	
Espacios cubiertos y cerrados	
- colegio	2559,10 m ²
- pabellón	400,40 m ²
TOTAL INTERIORES:	2959,50 m²
Espacios cubiertos y abiertos	
- ampliación	383,50 m ²
TOTAL PORCHES:	383,50 m²
Dunas - topografía perimetral	3950,14 m ²
Espacio exterior y jardín	4302,30 m ²
Patios de juegos	
- patio infantil	558,85 m ²
- patio primaria	3103,90 m ²
Paseo peatonal exterior	991,90 m ²
TOTAL EXTERIORES:	12907,09 m²
TOTAL PARCELA:	16250,09 m²



FASE 1

TOTAL SUPERFICIE ÚTIL FASE 1 1142,35m²

TOTAL SUPERFICIE CONSTRUIDA FASE 1 1199,70m²





FASE 2

TOTAL SUPERFICIE ÚTIL FASE 2 2037,95m²

TOTAL SUPERFICIE CONSTRUIDA FASE 2 2143,30m²



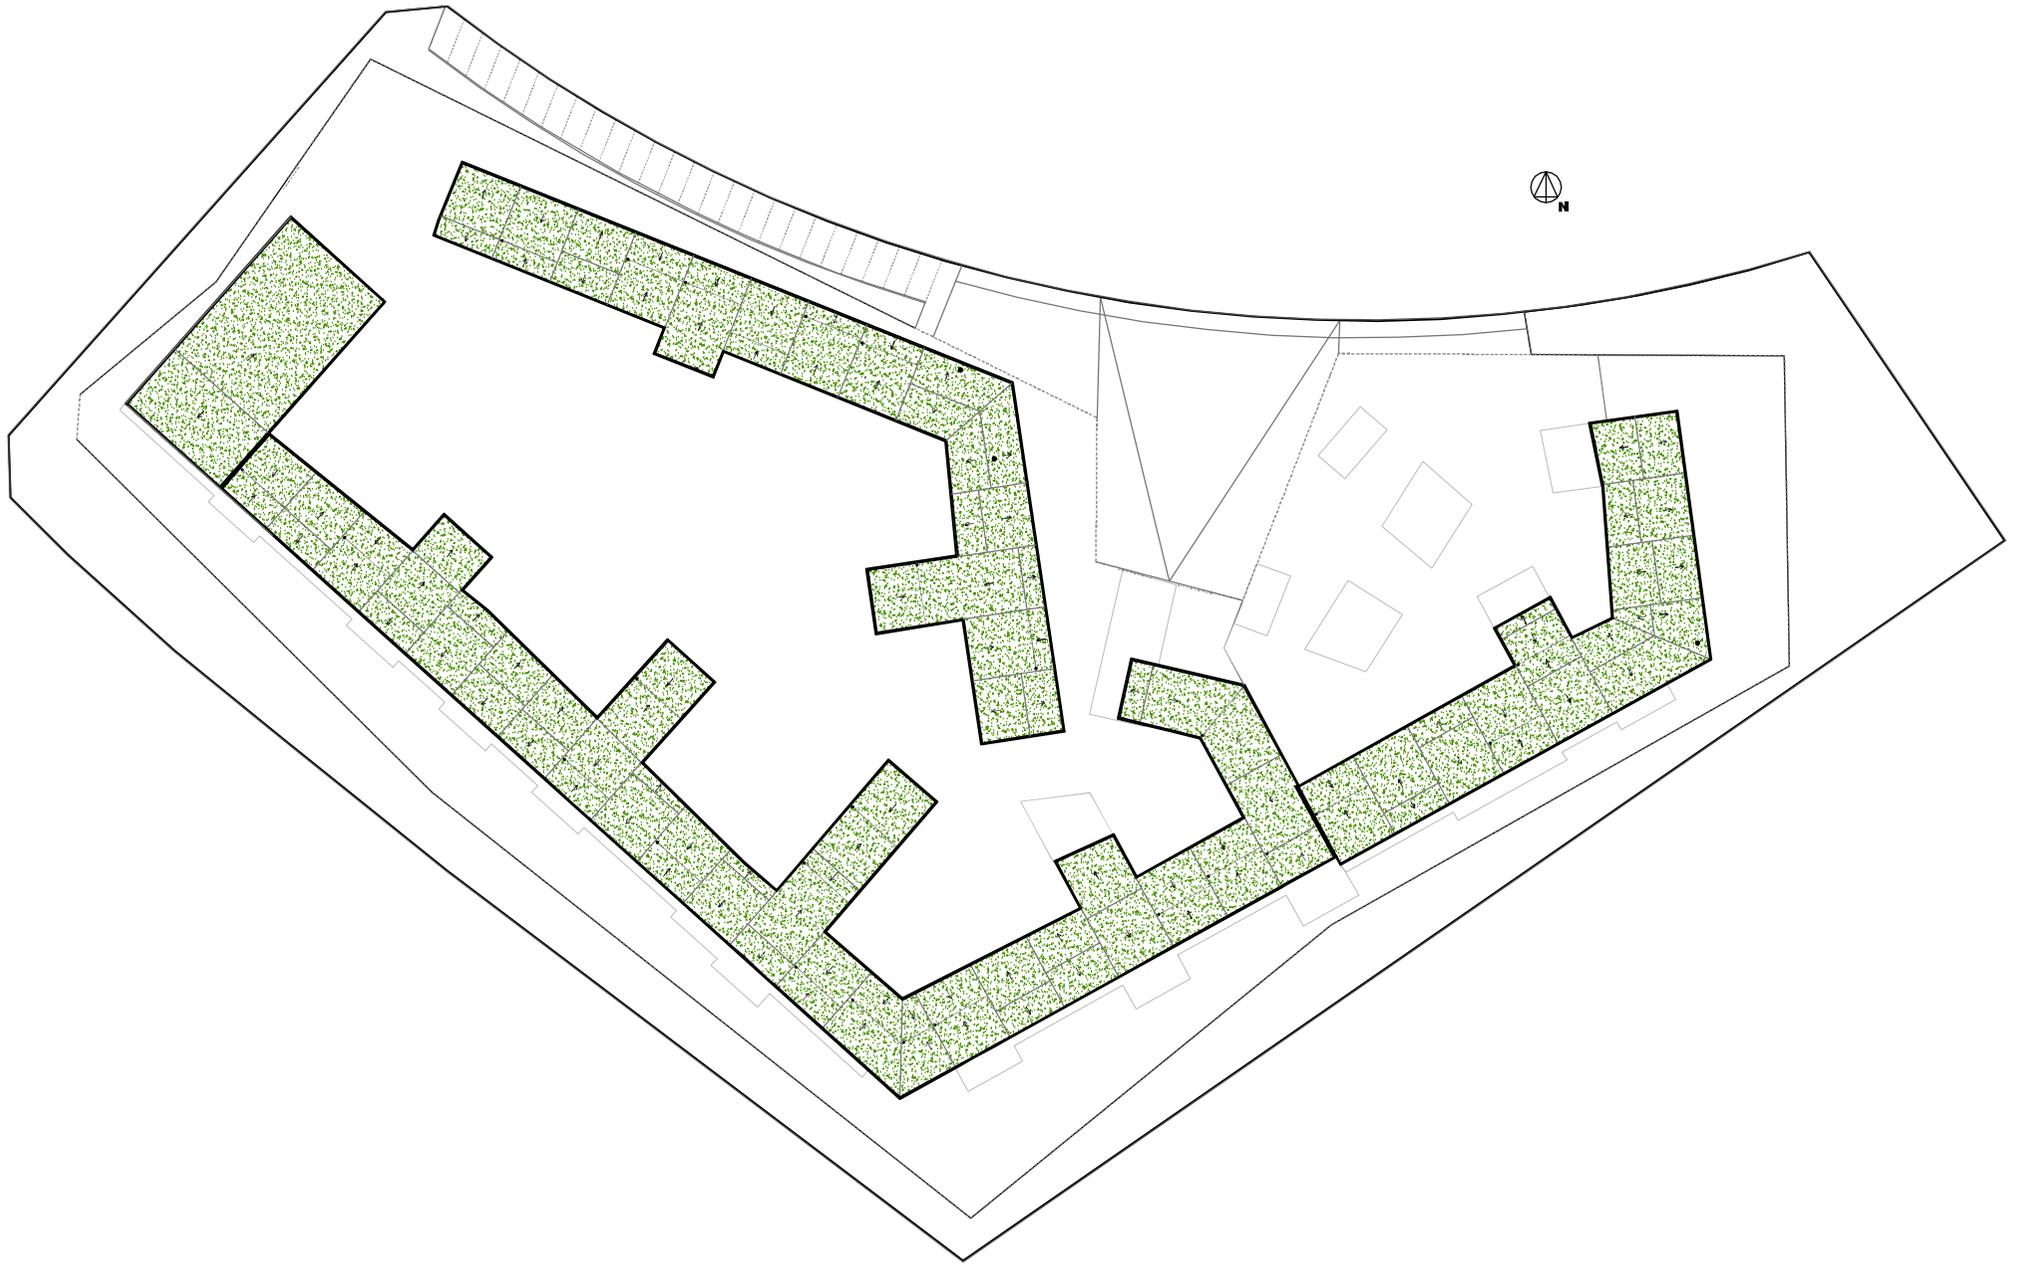

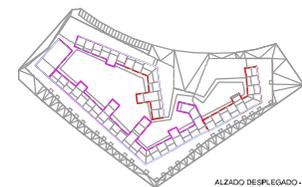

ALZADO DESPLEGADO - PIEL 2




ALZADO DESPLEGADO - PIEL 2




ALZADO DESPLEGADO - PIEL 3





ALZADO DESPLEGADO - PIEL 3

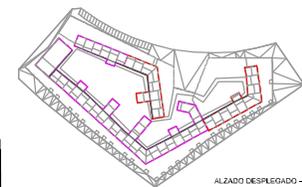


ALZADO DESPLEGADO - PIEL 4

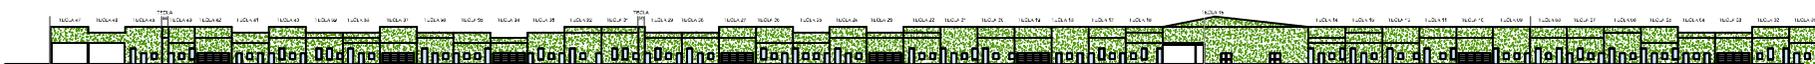


ALZADO DESPLEGADO - PIEL 4

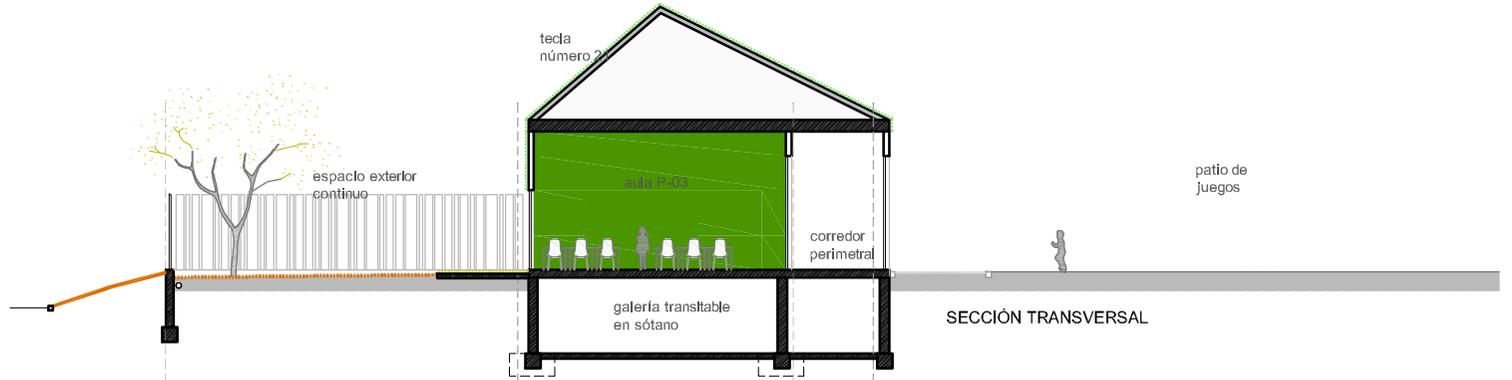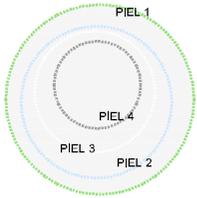


PIEL 3

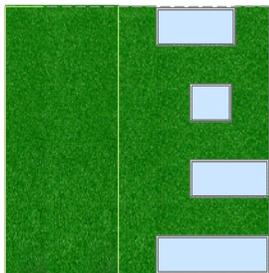

PIEL 4

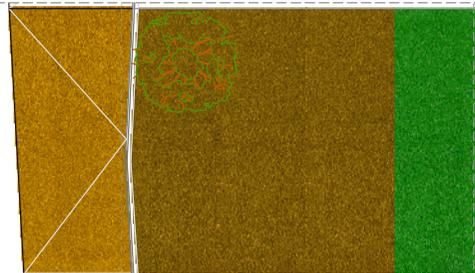


PIEL 1

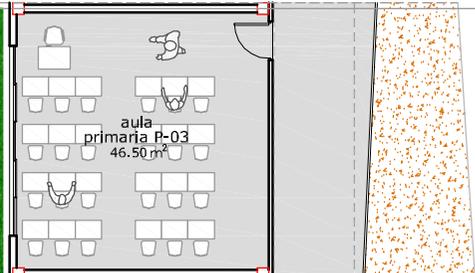

PIEL 2



PIEL 1



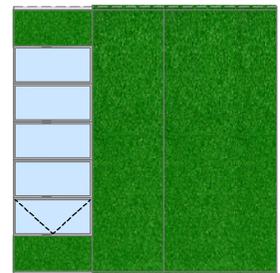


PIEL 2


PLANTA

PIEL 3


PIEL 4

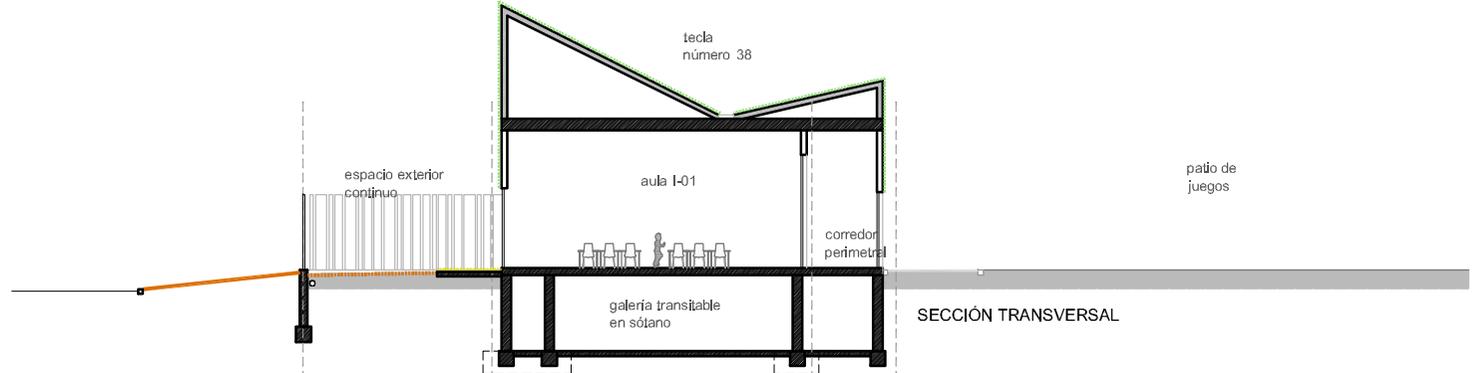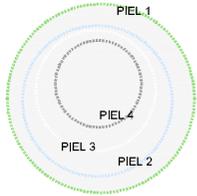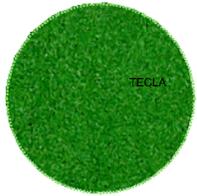

PIEL 3

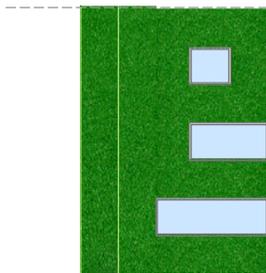

PIEL 4

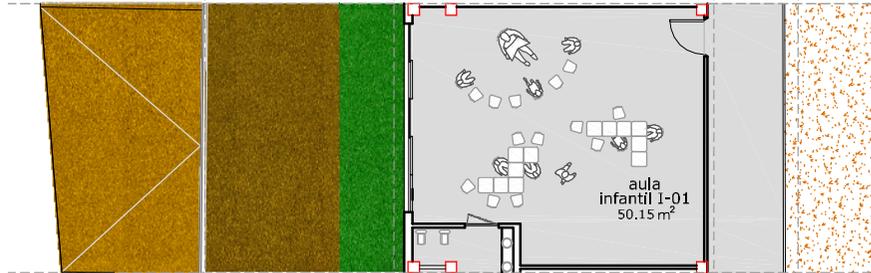


PIEL 1


PIEL 2

PIEL 3

PIEL 4

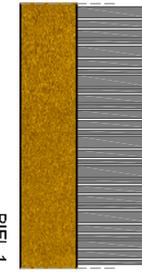

PIEL 1

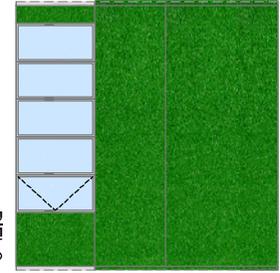

PIEL 2

- 01 FORRADO DE CUBIERTA Y FACHADA CÉSPED ARTIFICIAL
- 02 LÁMINA IMPERMEABLE
- 03 MORTERO DE AGARRE
- 04 TABLERO CERÁMICO PARA CUBIERTA
- 05 CÁMARA DE AIRE CON TABIQUES PALOMEROS PARA PENDIENTE
- 06 FORJADO RETICULAR CON CASETONES RECUPERABLES 30x5cm
- 07 ZUNCHO DE BORDE H.A.
- 08 FACHADA COMPUESTA POR:
 - CÉSPED ARTIFICIAL
 - ENFOSCADO EXTERIOR
 - FÁBRICA LH 12cm
 - TRASDOSADO PLADUR (45mm AISLAMIENTO PS EXPANDIDO
- + 12 + 12mm PLADUR)
- 09 PINTURA EFECTO PIZARRA EN AULAS
- 10 CARPINTERÍA CORREDERA DE ALUMINIO EN SU COLOR + VIDRIO DE SEGURIDAD
- 11 CARGADERO IPE220
- 12 TABIQUERÍA INTERIOR PLADUR 13+13+46+46+13+13 CON AISLAMIENTO INTERIOR DE LANA DE ROCA Y PUERTA DE TABLERO DM LACADO EN NEGRO (PUERTA Y FIJO SUPERIOR)
- 13 CARPINTERÍA FIJA DE ALUMINIO EN SU COLOR + VIDRIO DE SEGURIDAD
- 14 PAVIMENTO DE TERRAZO EN AULAS Y CORREDOR DE ZONA DE PRIMARIA (PVC EN ZONA DE INFANTIL)
- 15 FORJADO SANITARIO DE VIGUETA AUTORRESISTENTE 20x5cm
- 16 ZUNCHO, MUJO DE APOYO DE FORJADO SANITARIO Y CORREA DE ATADO DE H.A.
- 17 CÁMARA DE AIRE - SÓTANO TRANSITABLE PARA INSTALACIONES
- 18 TUBO DE VENTILACIÓN DE FORJADO SANITARIO Ø90mm
- 19 LÁMINA IMPERMEABLE
- 20 RELLENO ZAHORRAS COMPACTADAS + TIERRA APISONADA PROCEDENTE DE EXCAVACIÓN
- 21 PAVIMENTO DE TIERRA ESTABILIZADA
- 22 ARQUETA SUMIDERO REJILLA
- 23 ANGULAR 50.5 PARA FORMACIÓN DE GOTERÓN
- 24 DREN PERIMETRAL DE PVC
- 25 MURETE CONTENCIÓN TIERRAS H.A. 25cm Y CORREA DE APOYO
- 26 PERFIL METÁLICO EN "U" PARA FORMACIÓN DE VALLA
- 27 SOLERA HA 12cm CON FORRADO DE CÉSPED ARTIFICIAL

