


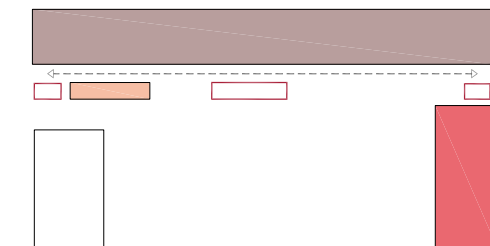

**leyenda**

- 2.1 aulas de primaria
- 2.2 aula pequeño grupo e, primaria
- 2.3 sala equipos docentes e, primaria
- 2.4 biblioteca
- 2.5 sala usos múltiples
- 2.6 almacén usos múltiples
- 2.7 despacho dirección
- 2.8 despacho Jefatura de estudios
- 2.9 secretaria
- 2.10 despacho orientación
- 2.11 sala profesores
- 2.12 aseos adultos
- 2.13 sala APA
- 2.14 sala visitas
- 2.15 reprografía
- 2.16 aseos alumnos
- 2.17 aseos alumnas
- 2.18 cuarto de limpieza




- zona primaria
- zona administración
- aseos
- núcleos de comunicación




**leyenda**


1.1	aulas de infantil
1.2	aula pequeño grupo e.infantil
1.3	sala de equipos docentes e.infantil
1.4	sala usos múltiples e.infantil
1.5	aseos Infantil
1.6	aulas exteriores e.infantil
1.7	comedor
1.8	cocina
1.9	cuarto basuras
1.10	contadores/grupo electrógeno
1.11	cuarto de calderas
1.12	grupo de bombeo
1.13	aseos + vestuarios personal no docente
1.14	cuarto de limpieza
1.15	almacén recursos docentes
1.16	conserjería
1.17	sala gimnasio
1.18	vestuarios - aseos alumnas
1.19	vestuarios - aseos alumnos
1.20	vestuario - profesor
1.21	almacen gimnasio
1.22	almacen general
1.23	aseos alumnos
1.24	aseos alumnas
1.25	zona de juego e.primaria
1.26	zona de juego e.infantil
1.27	plsta polideportiva e.primaria
1.28	zona ajardinada
1.29	huerta
1.30	porches

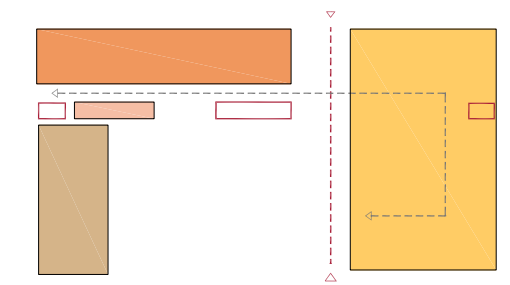


- zona infantil
- zona comedor-cocina y servicios
- gimnasio
- aseos
- nucleos de comunicacion

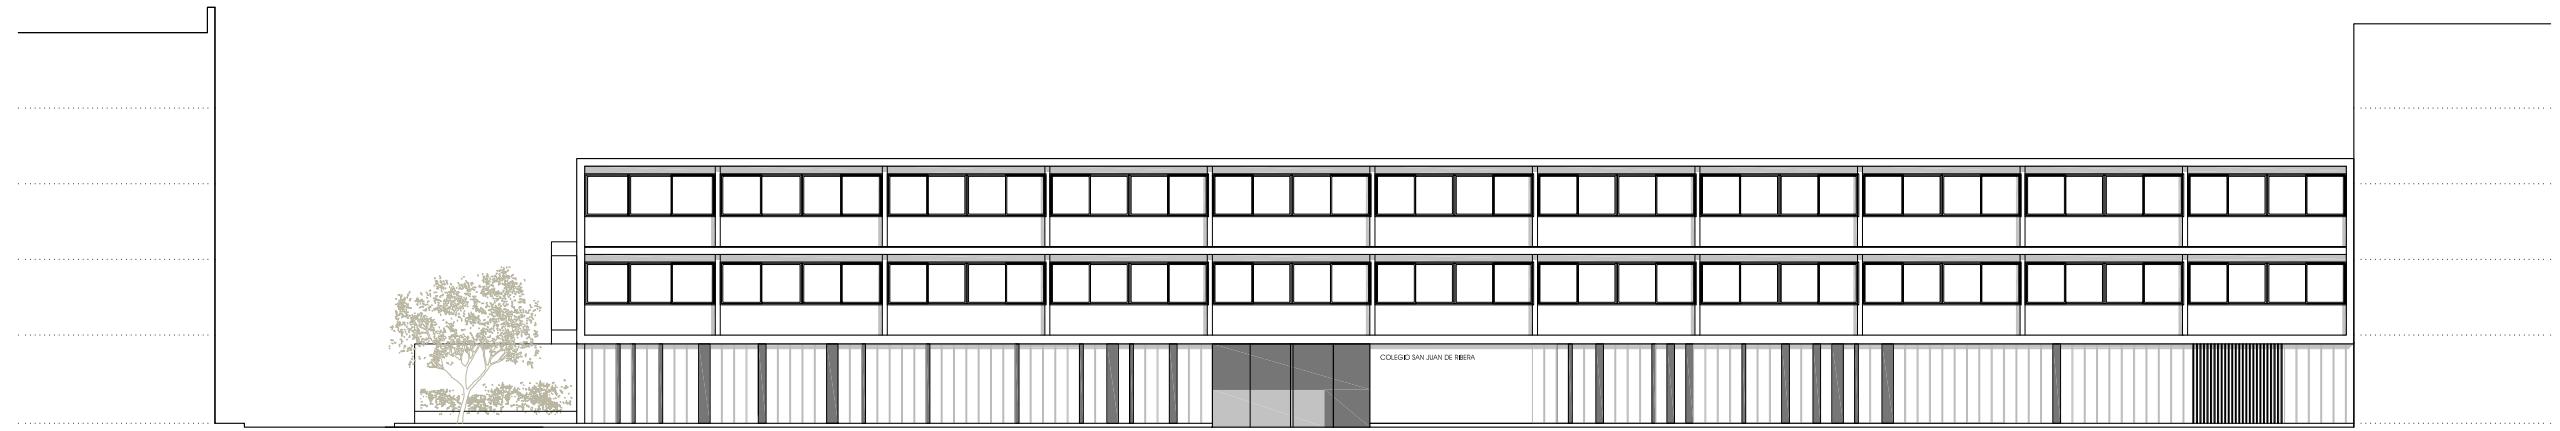


FACHADA NORESTE

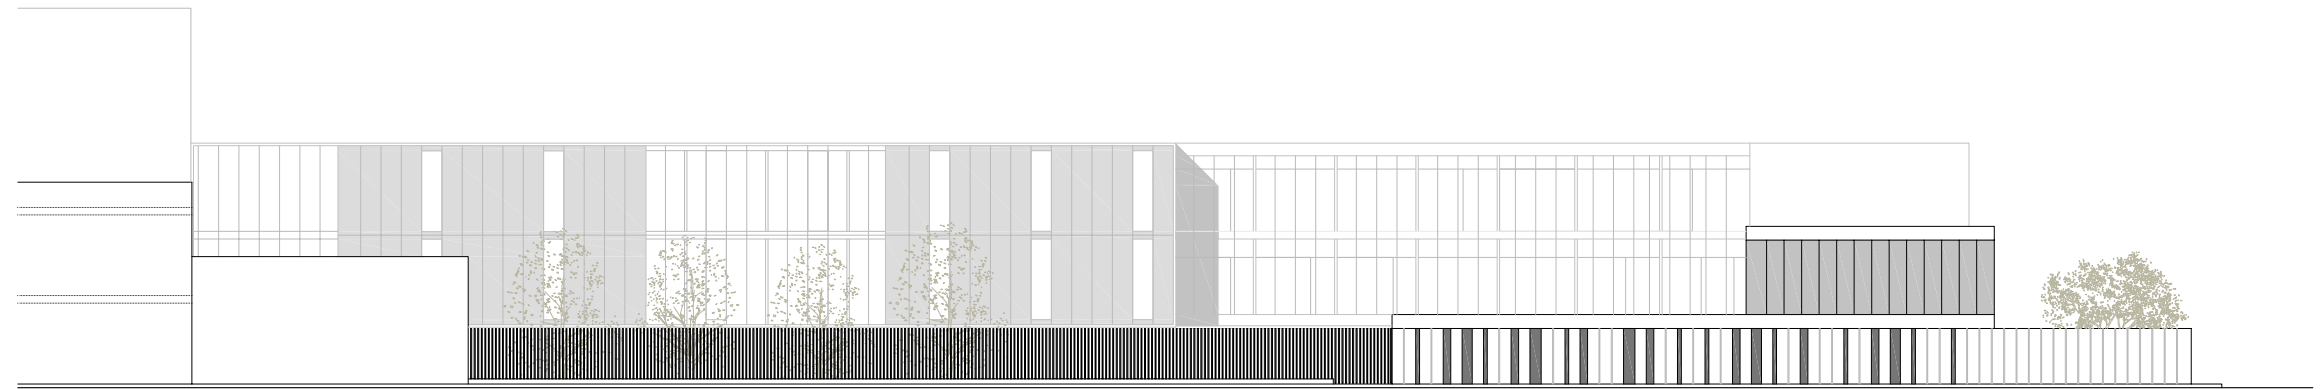

FACHADA SUROESTE

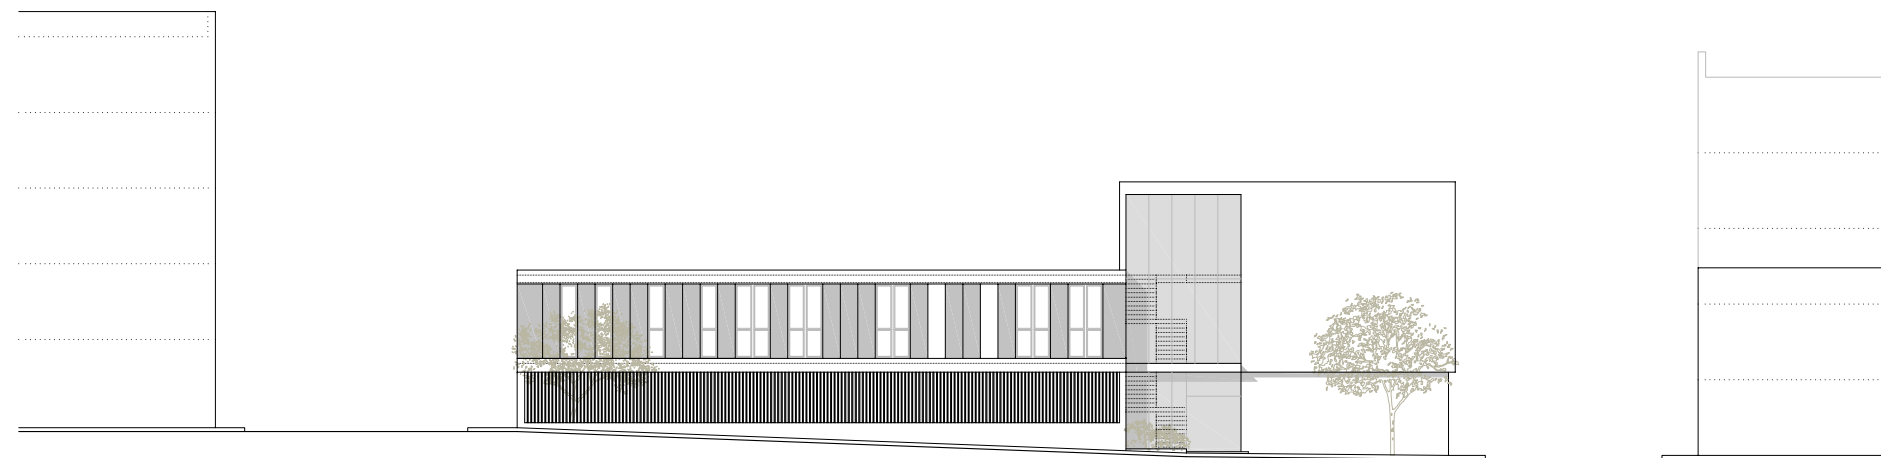

FACHADA SURESTE

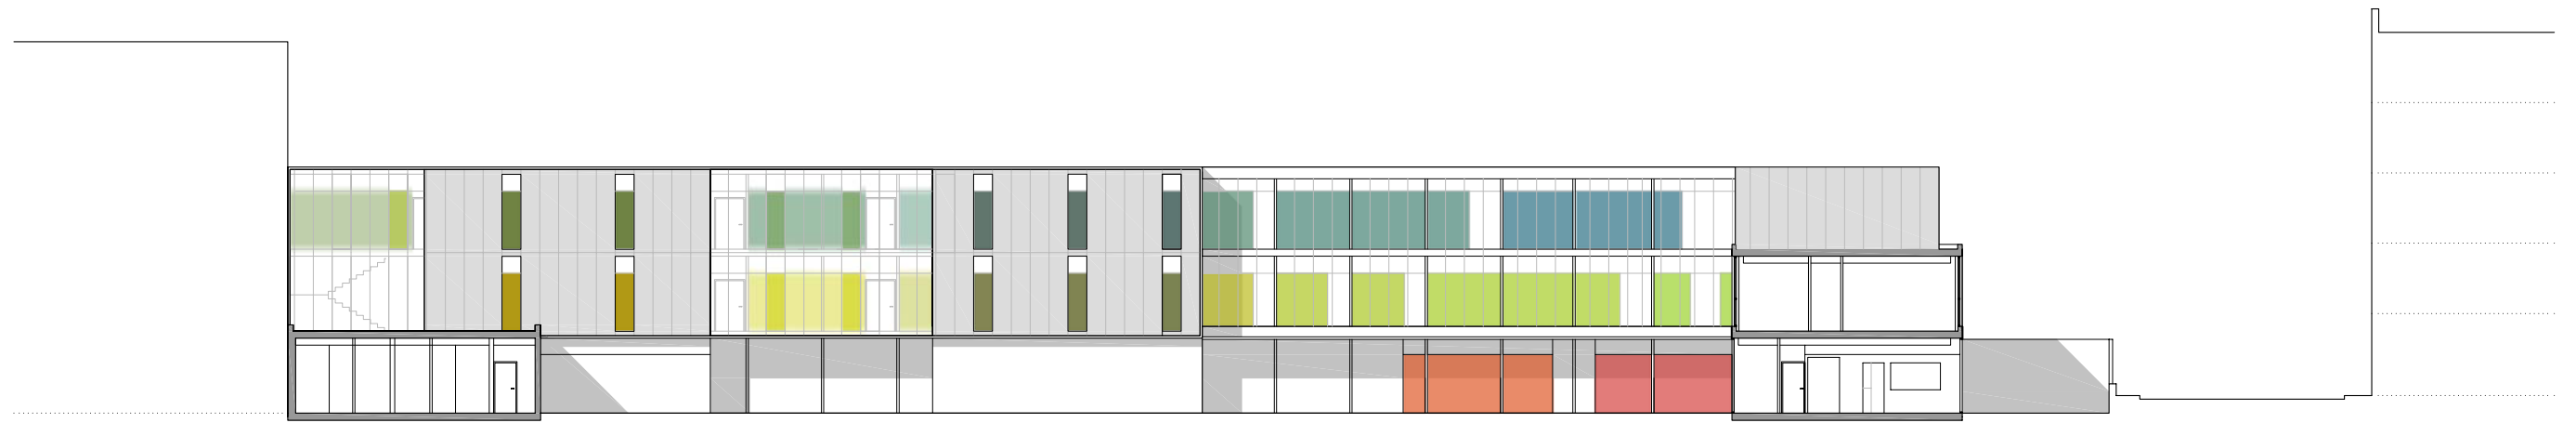

SECCIÓN BB



SECCIÓN AA

