


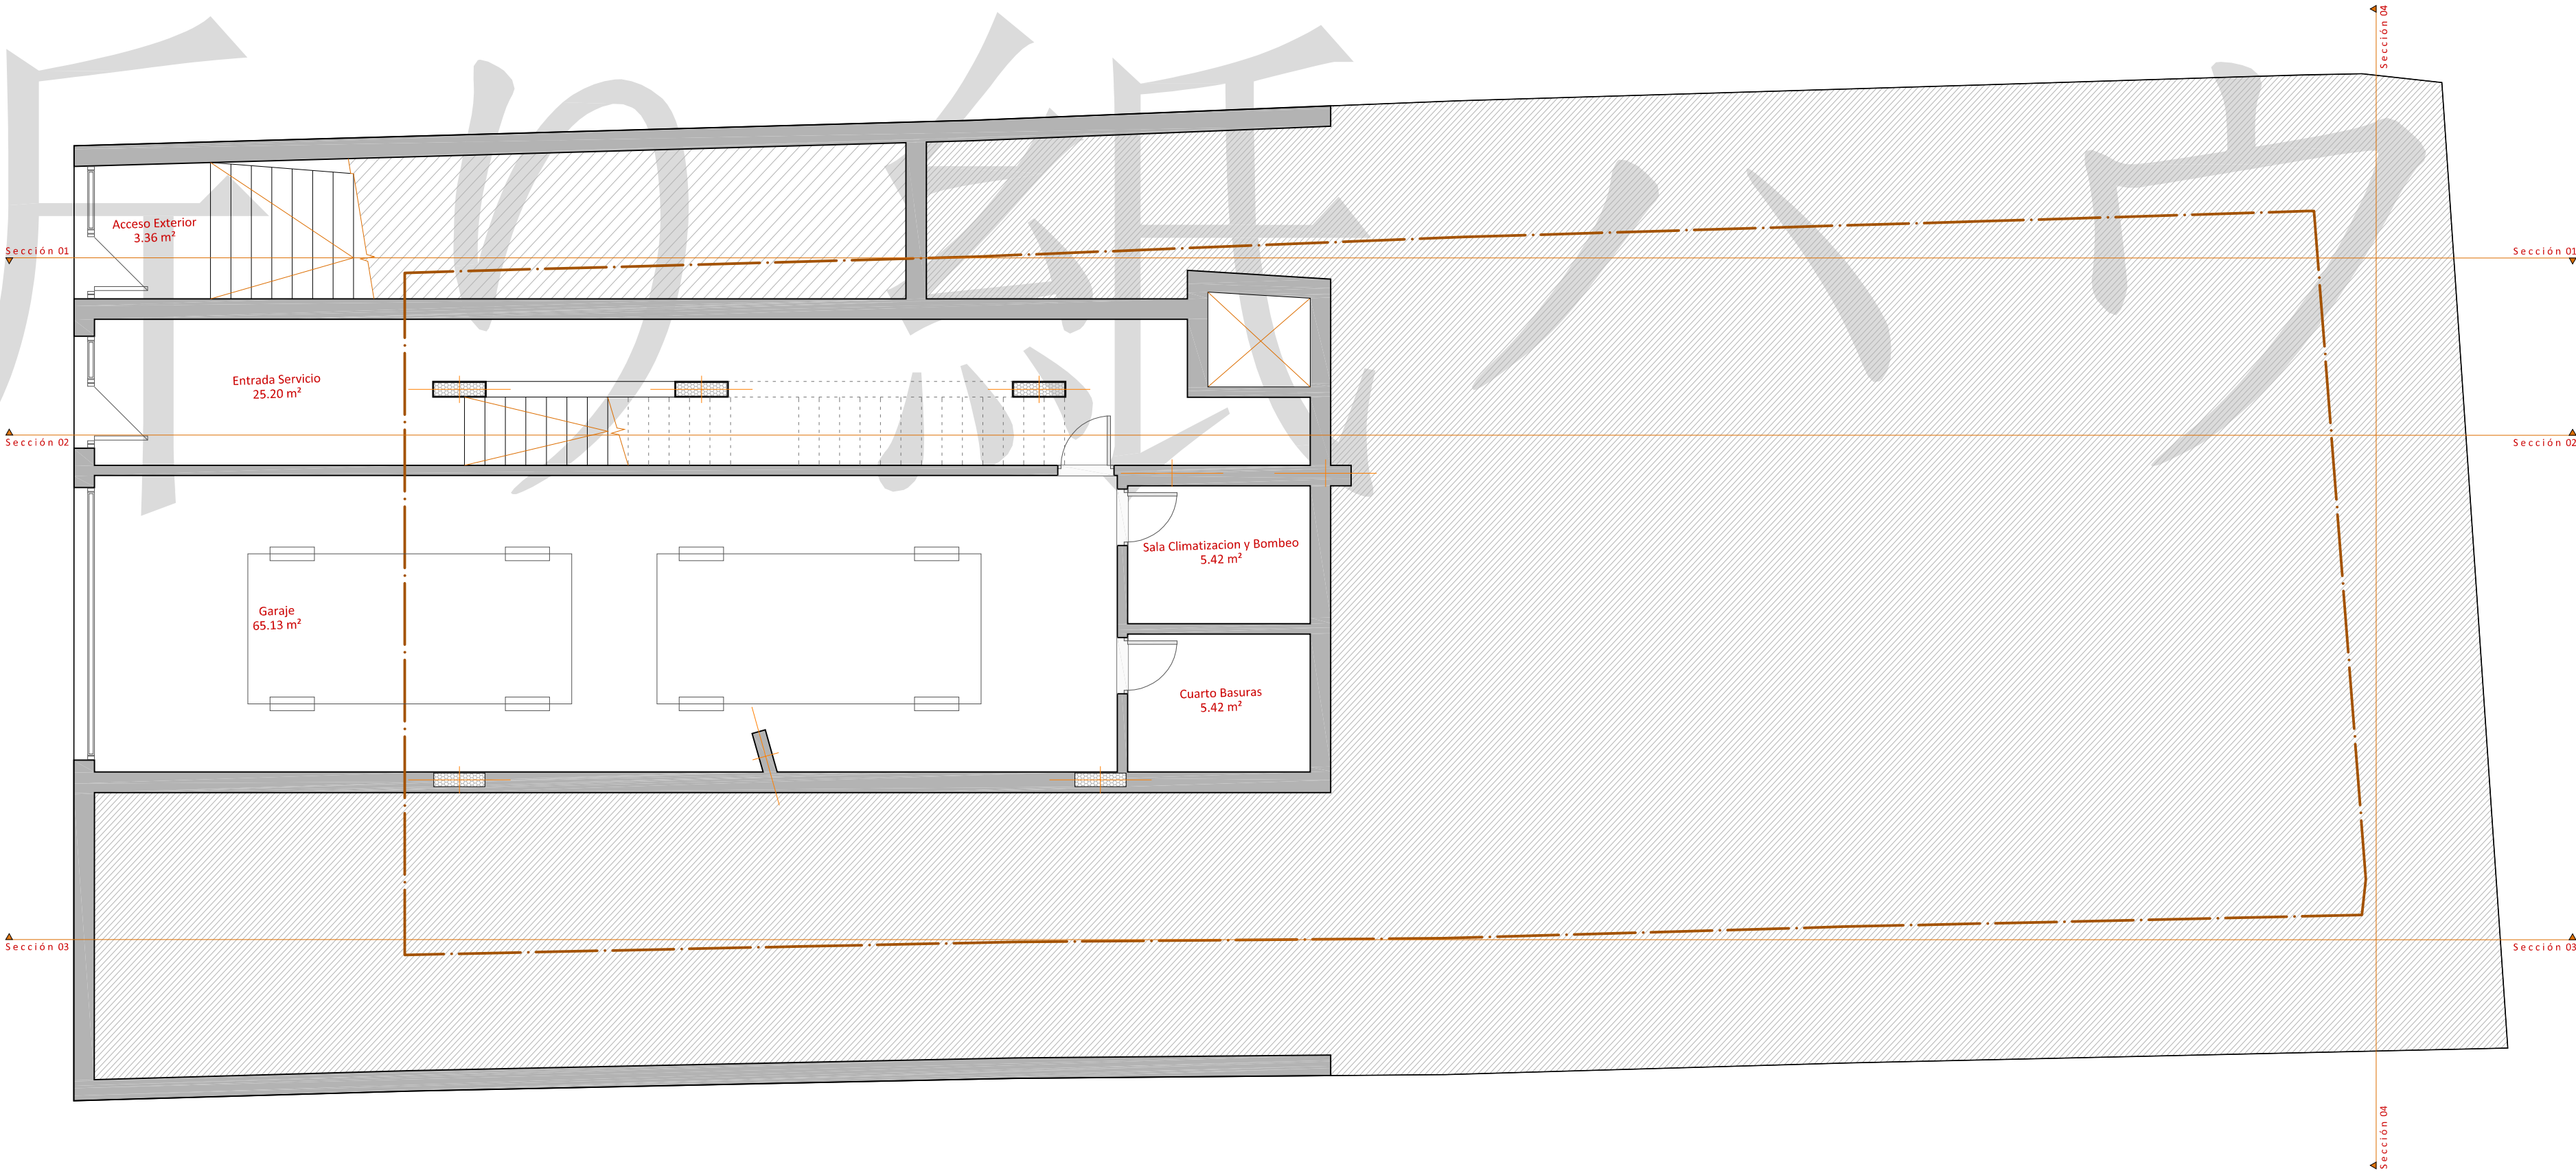


OBRA NUEVA	ESTANCIA	SUPERFICIE ÚTIL (M ²)
PLANTA SÓTANO	Entrada Servicio	25,20
	Garaje	65,13
	Sala climatización y bombeo	5,42
	Cuarto de Basuras	5,42

OBRA NUEVA	ESTANCIA	SUPERFICIE ÚTIL (M ²)
PLANTA SÓTANO	Acceso Exterior	3,36

			SUPERFICIE	COMPUTABILIDAD	SUPERFICIE COMPUTABLE
PLANTA SÓTANO	Garaje	0,00	72,65	0,00%	0,00
	Trasteros		14,42	0,00%	0,00
	Cerrada Vivienda		47,14	0,00%	0,00
	Abierta Cubierta		0,00	0,00%	0,00
	Abierta		0,00	0,00%	0,00



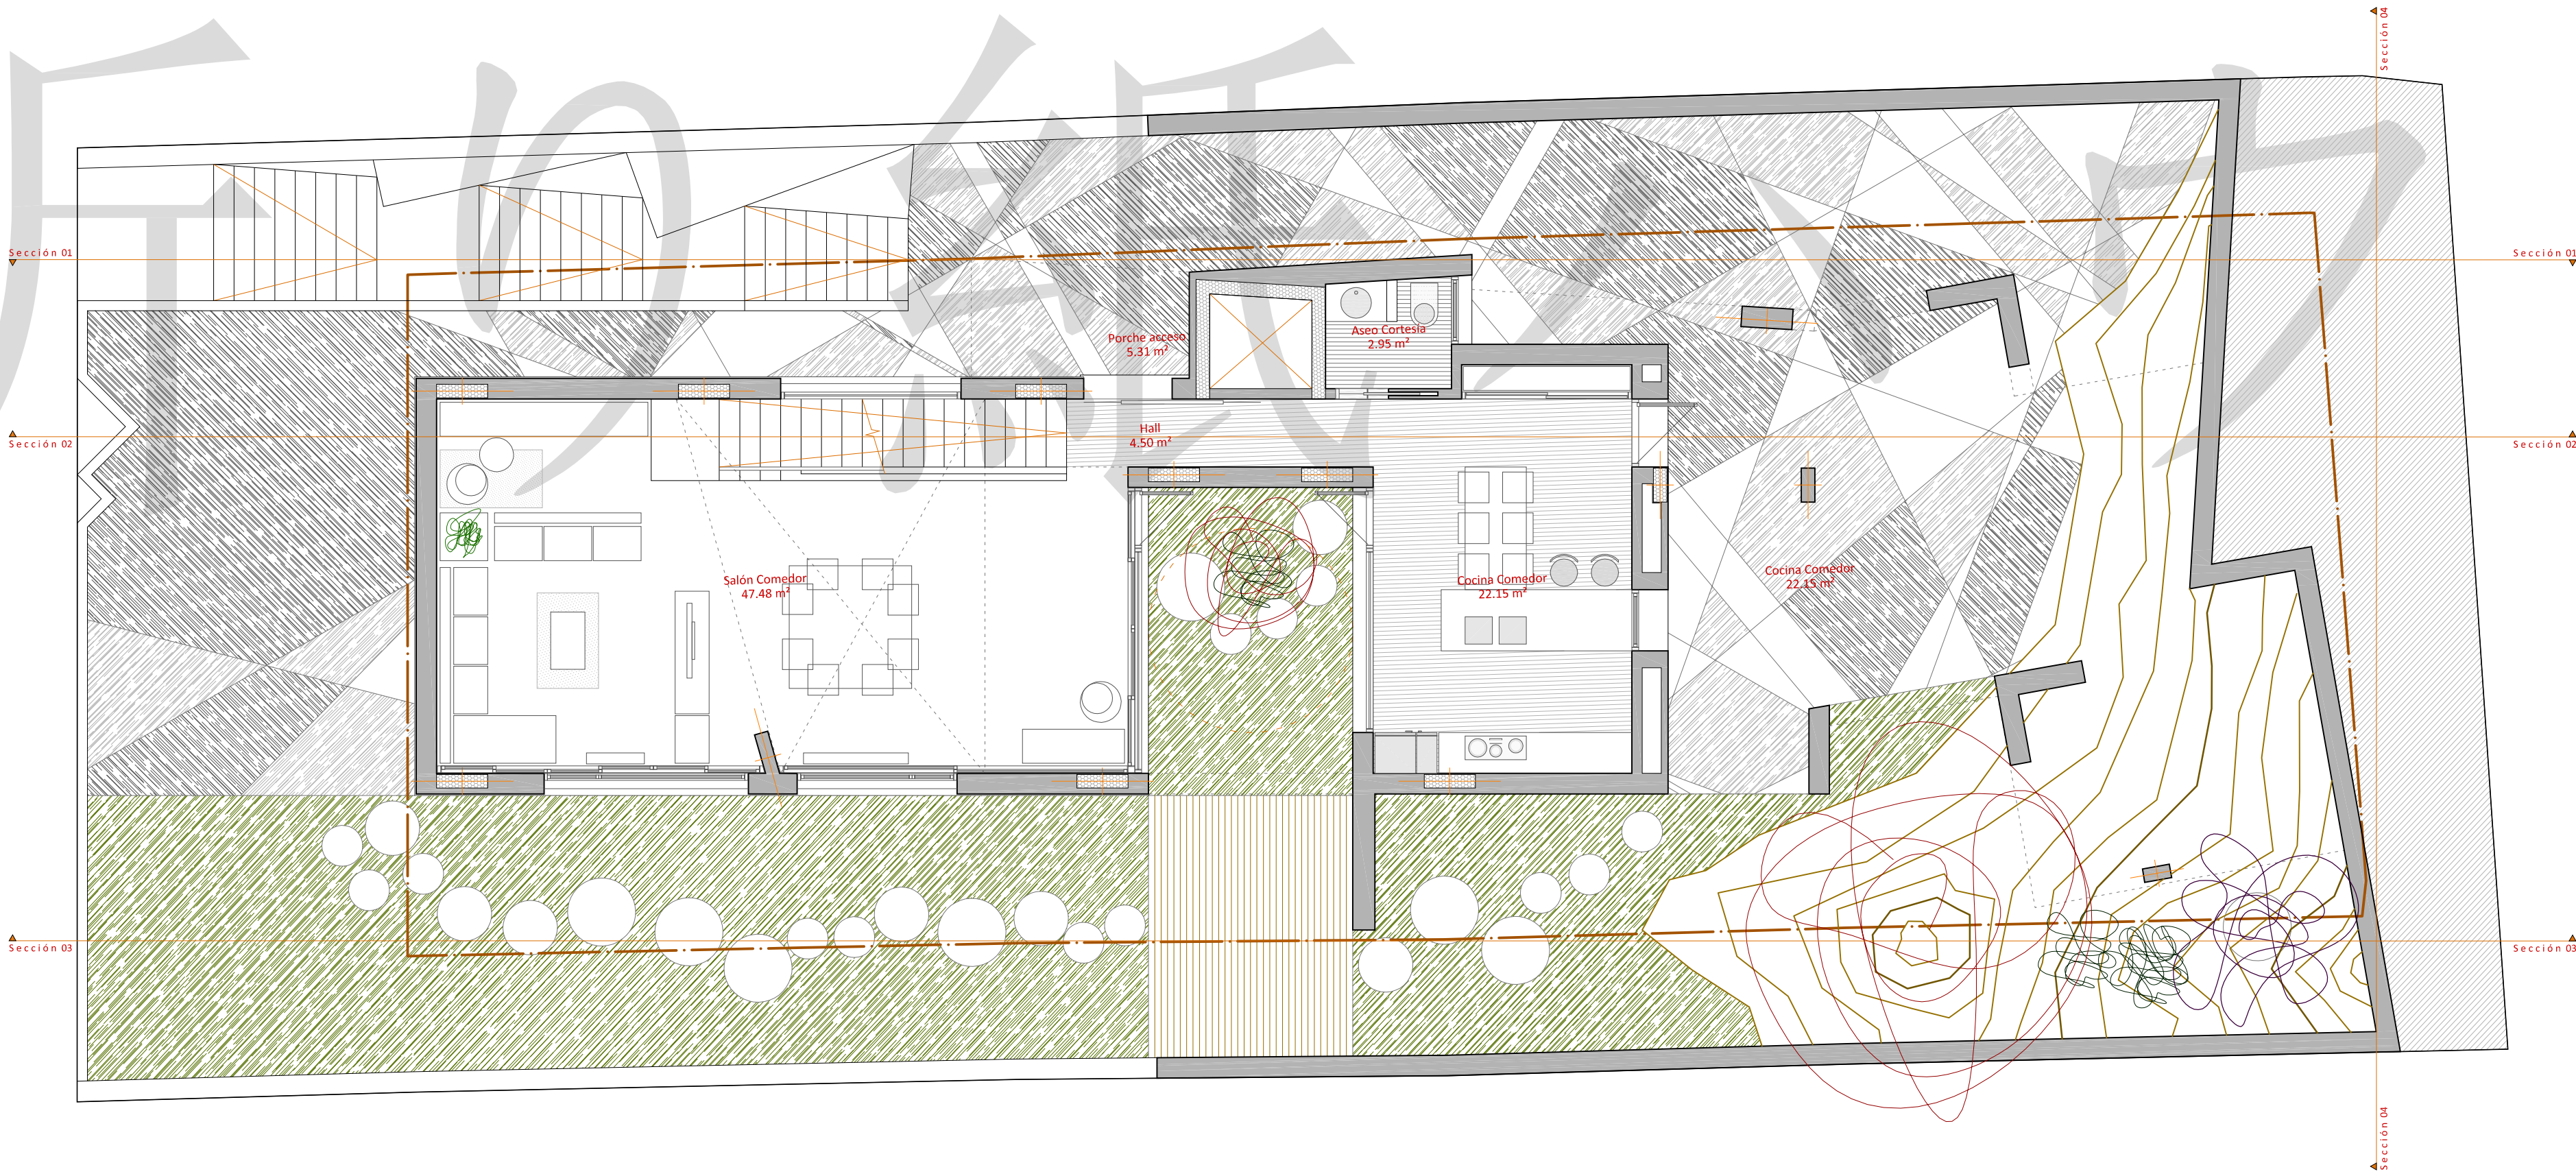


OBRA NUEVA	ESTANCIA	SUPERFICIE ÚTIL M ²
PLANTA BAJA	Hall	4,50
	Salón Comedor	47,48
	Cocina	22,15
	Aseo Cortesía	2,95

OBRA NUEVA	ESTANCIA	SUPERFICIE ÚTIL M ²
PLANTA BAJA	Porche acceso	5,31
	Porche posterior.	23,47

			SUPERFICIE	COMPUTABILIDAD	SUPERFICIE COMPUTABLE
PLANTA BAJA	Garaje	137,07	0,00	100,00%	0,00
	Trasteros		0,00	100,00%	0,00
	Cerrada Vivienda		107,07	100,00%	107,07
	Abierta Cubierta		30,00	100,00%	30,00
	Abierta		13,50	0,00%	0,00


--

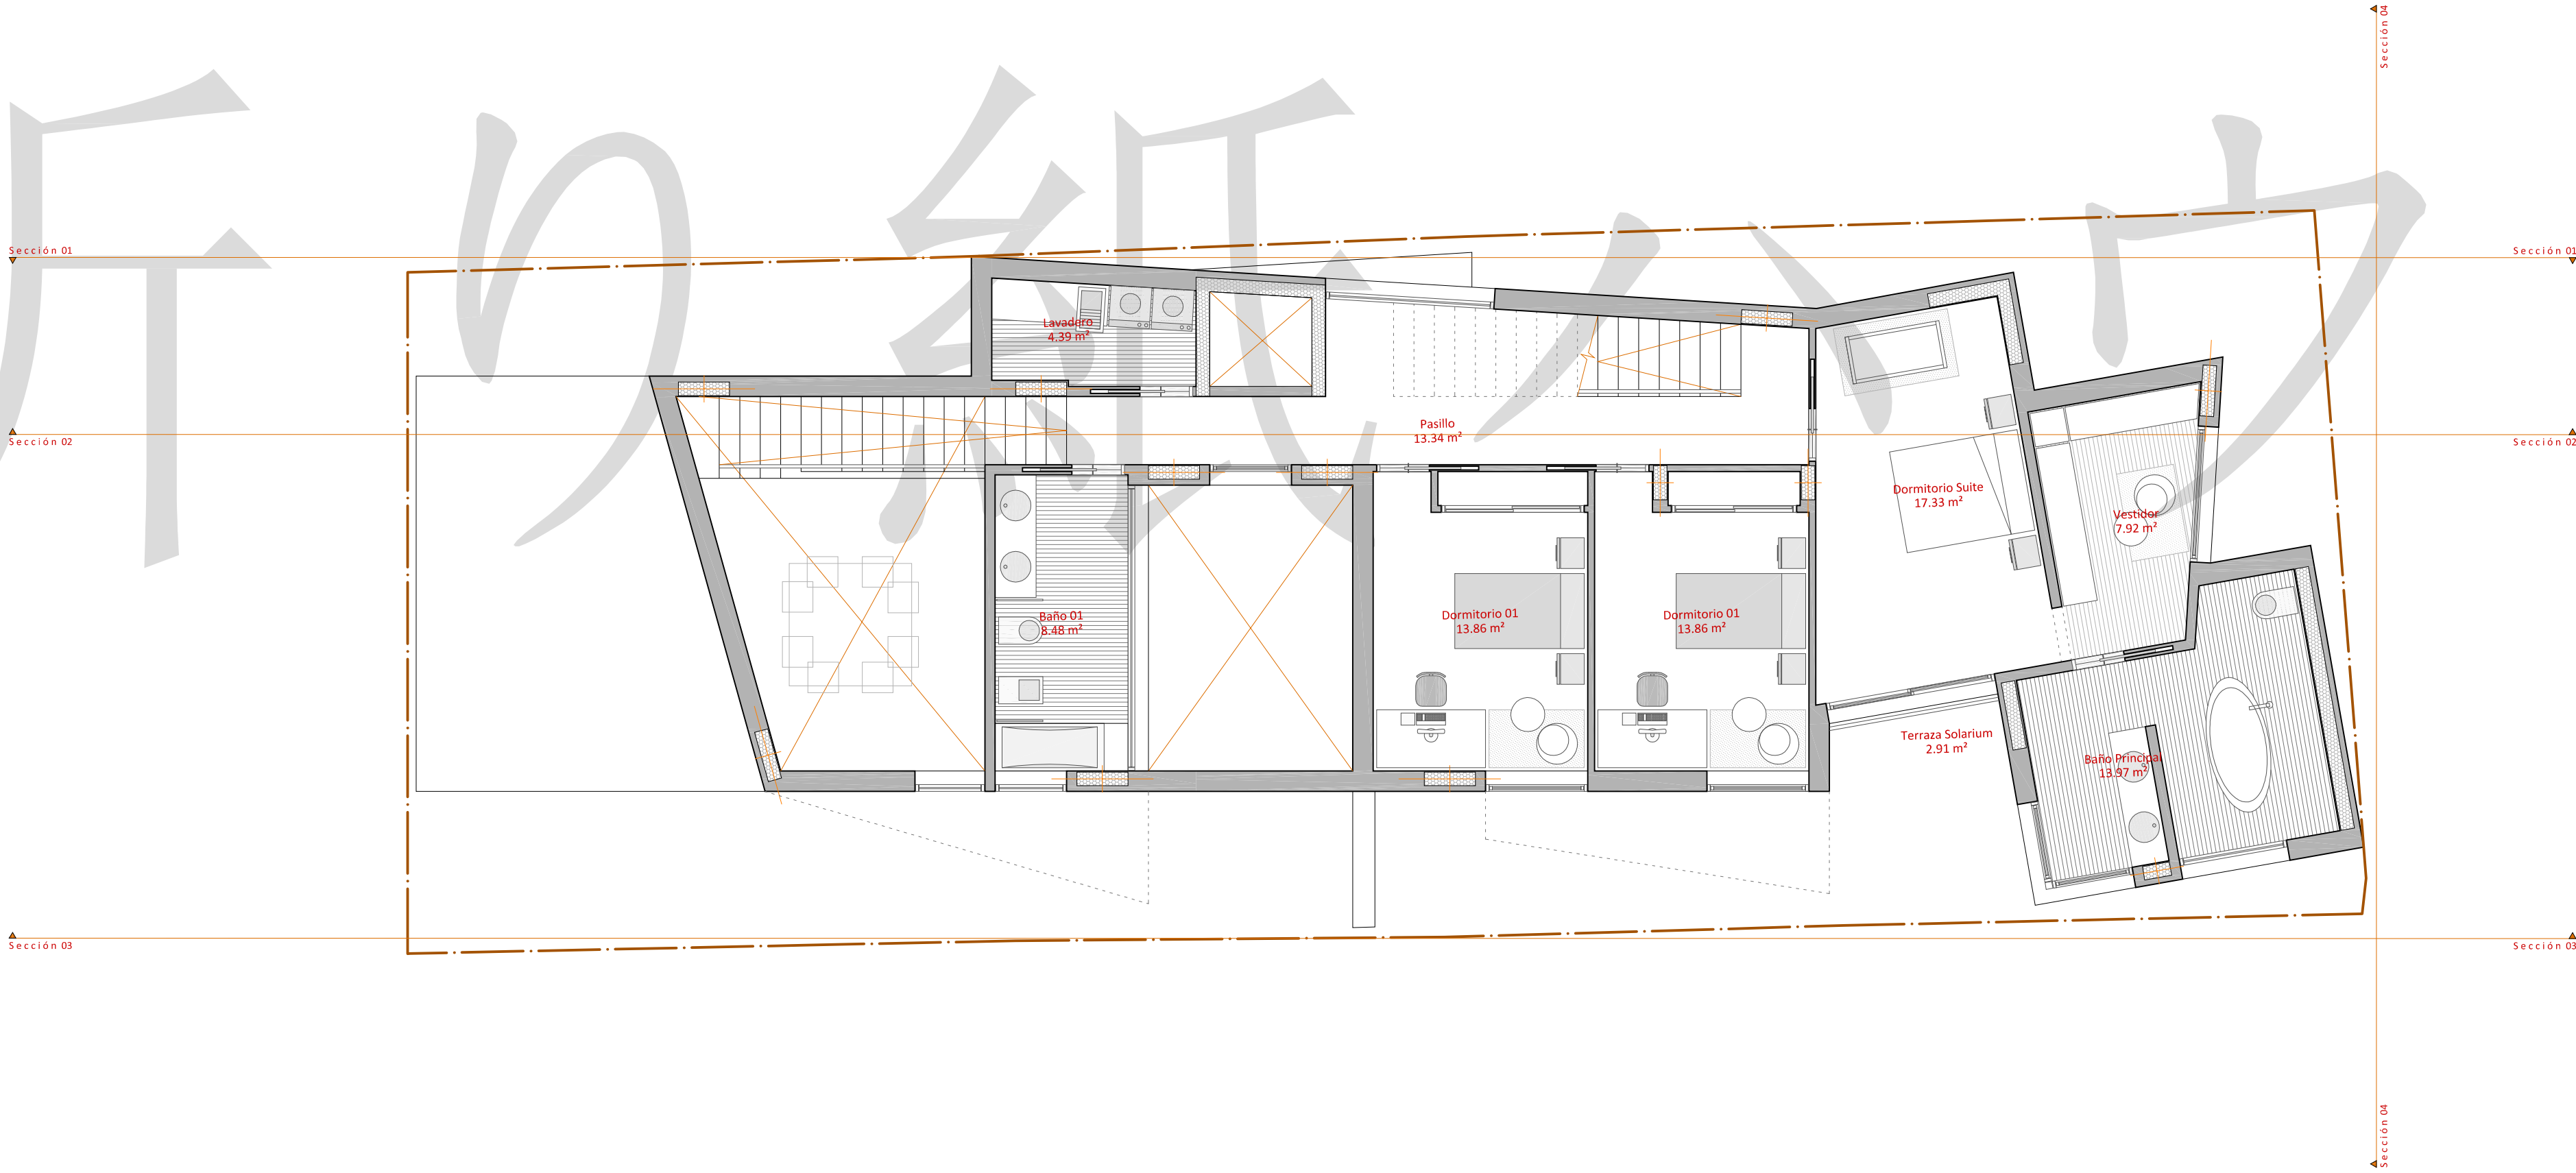


OBRA NUEVA	ESTANCIA	SUPERFICIE ÚTIL M ²
PLANTA PRIMERA	Pasillo	13,34
	Lavadero	4,39
	Dormitorio 01	13,86
	Dormitorio 02	13,86
	Dormitorio Suite	17,33
	Vestidor	7,92
	Baño Principal	13,97
	Baño Común	8,48

OBRA NUEVA	ESTANCIA	SUPERFICIE ÚTIL M ²
PLANTA PRIMERA	Terraza solarium	7,40

			SUPERFICIE	COMPUTABILIDAD	SUPERFICIE COMPUTABLE
PLANTA PRIMERA	Garaje	125,72	0,00	100,00%	0,00
	Trasteros		0,00	100,00%	0,00
	Cerrada Vivienda		125,72	100,00%	125,72
	Abierta Cubierta		0,00	50,00%	0,00
	Abierta		2,91	0,00%	0,00

 

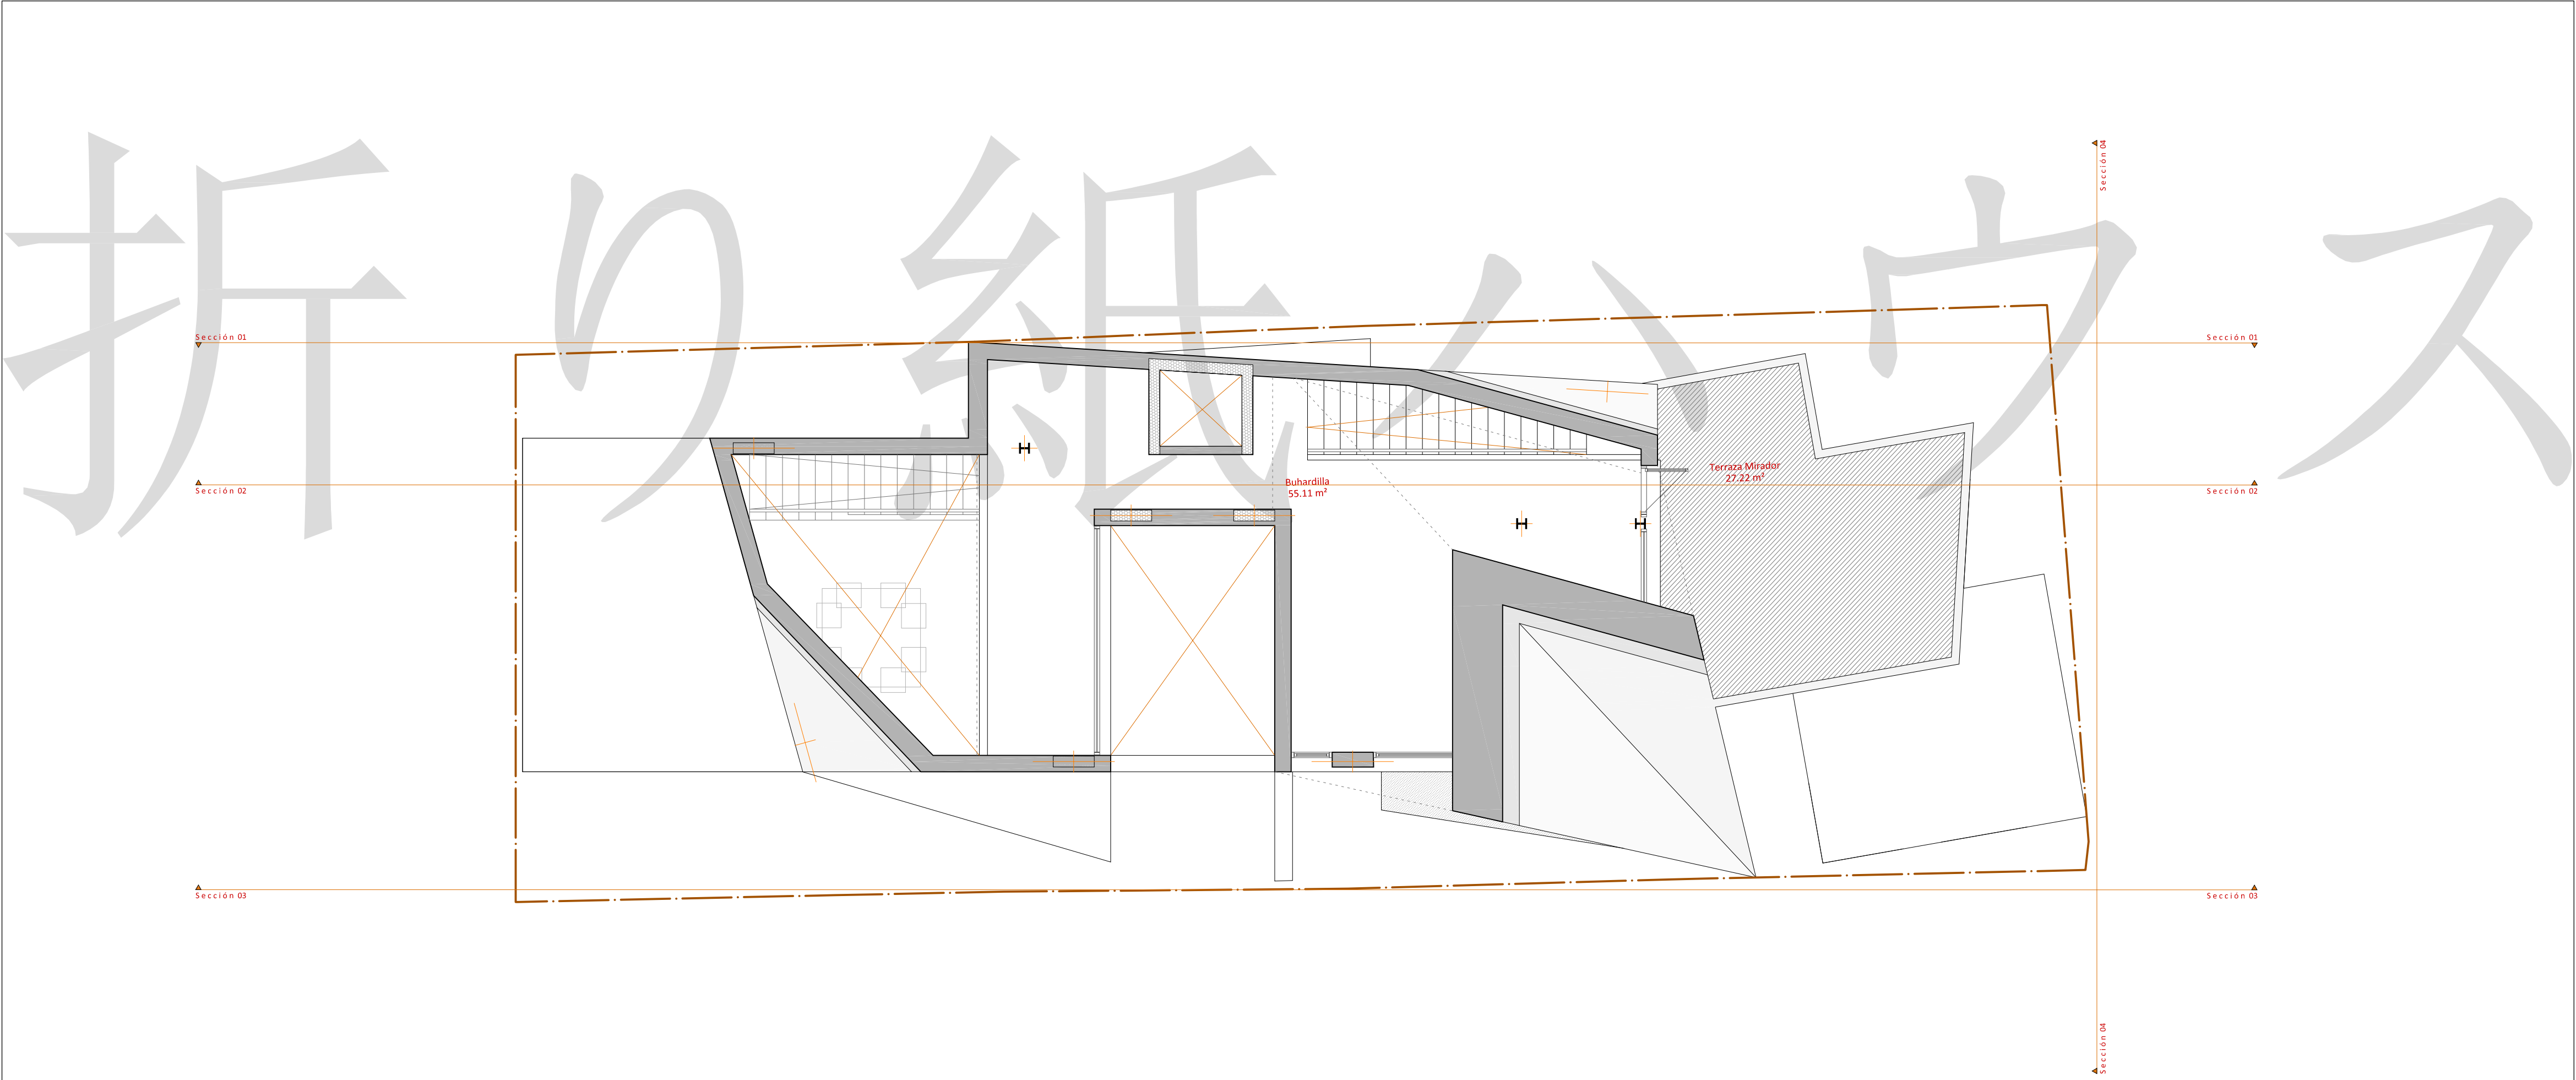


OBRA NUEVA	ESTANCIA	SUPERFICIE ÚTIL [M ²]	
PLANTA BUHARDILLA	Buhardilla	25,21	
			29,60

OBRA NUEVA	ESTANCIA	SUPERFICIE ÚTIL [M ²]
PLANTA BUHARDILLA	Terraza mirador.	27,22

			SUPERFICIE	COMPUTABILIDAD	SUPERFICIE COMPUTABLE
PLANTA BUHARDILLA	Garaje	35,19	0,00	100,00%	0,00
	Trasteros		0,00	100,00%	0,00
	Cerrada Vivienda		35,19	100,00%	35,19
	Abierta Cubierta		0,00	50,00%	0,00
	Abierta		0,00	0,00%	0,00



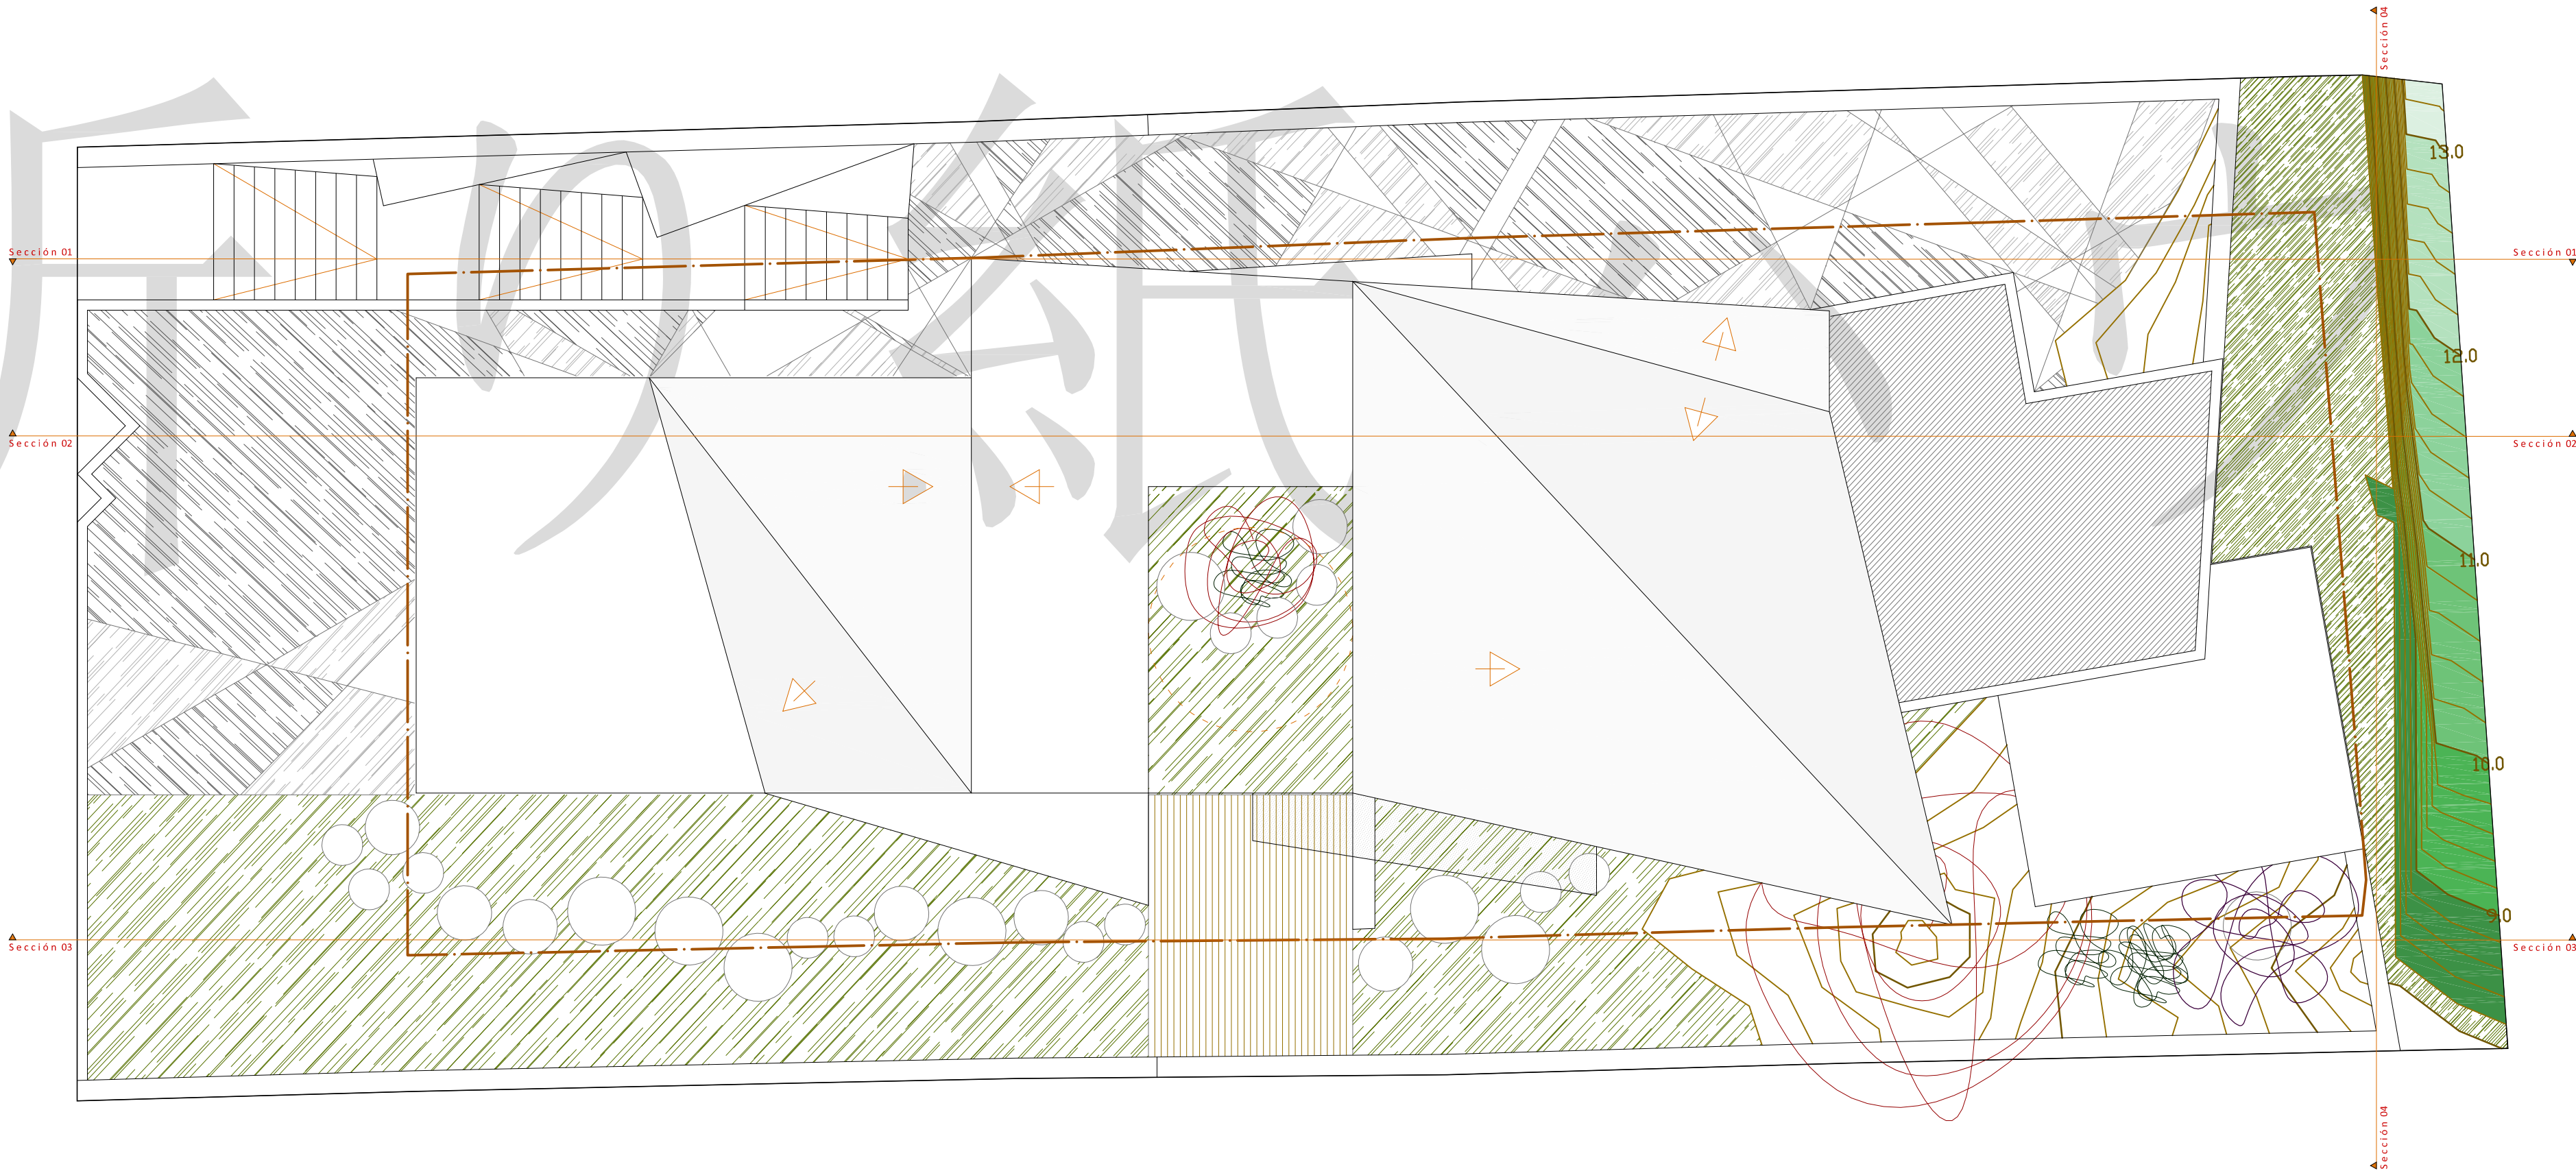

CUADRO RESUMEN SUPERFICIES CONSTRUIDAS COMPUTABLES POR USO					
			C/ TROMBÓN nº 28. UAS-1		
VIVIENDA UNIFAMILIAR	Garaje	297,98			0,00
	Trasteros				0,00
	Cerrada Vivienda				267,98
	Abierta Cubierta				30,00
	Abierta				0,00
SUP. CONSTRUIDA COMPUTABLE:		297,98	0,00		297,98
CUADRO RESUMEN SUPERFICIES CONSTRUIDAS POR USO P.R.C.					
			C/ TROMBÓN nº 28. UAS-1		
			SUPERFICIE	PORCENTAJE P.R.C.	SUPERFICIE CONSIDERADA
VIVIENDA UNIFAMILIAR	Garaje	417,19	72,65	100,00%	72,65
	Trasteros		14,42	100,00%	14,42
	Cerrada Vivienda		315,12	100,00%	315,12
	Abierta Cubierta		30,00	50,00%	15,00
	Abierta		16,41	0,00%	0,00
SUP. CONSTRUIDA CONSIDERADA:		417,19	448,60		417,19
CUADRO RESUMEN SUPERFICIES CONSTRUIDAS					
		CERRADA	ABIERTA	COMPUTABLE	
VIVIENDA UNIFAMILIAR ADOSADA ENTRE		402,19	46,41	297,98	

CUADRO RESUMEN SUPERFICIES ÚTILES POR PLANTA		
PLANTA	ESPACIO	SUPERFICIE ÚTIL (M 2)
PLANTA SÓTANO	Cerrada	101,17
	Abierta	3,36
PLANTA BAJA	Cerrada	77,08
	Abierta	28,78
PLANTA PRIMERA	Cerrada	93,15
	Abierta	7,40
PLANTA BUHARDILLA	Cerrada	25,21
	Abierta	27,22
Total :		363,37