




- PROGRAMA**
- 01. AREA INTERNET (85'50 M2)
 - 02. AREA LECTURA (85'50 M2)
 - 03. DESPACHO 1 (21'40 M2)
 - 04. DESPACHO 2 (18'90 M2)
 - 05. ASEOS 1 (28'50 M2)
 - 06. ASEOS 2 (25'30 M2)
 - 07. SALA USOS MÚLTIPLES 1 (67'70 M2)
 - 08. SALA USOS MÚLTIPLES 2 (35'00 M2)
 - 09. SALA USOS MÚLTIPLES 3 (35'00 M2)
 - 10. SALA USOS MÚLTIPLES 4 (35'00 M2)
 - 11. SALA USOS MÚLTIPLES 5 (45'00 M2)
 - 12. ESCALERA ACCESO APARCAMIENTO (20'00 M2)

PLANTA GENERAL DE LA INTERVENCIÓN
PLANTA BAJA

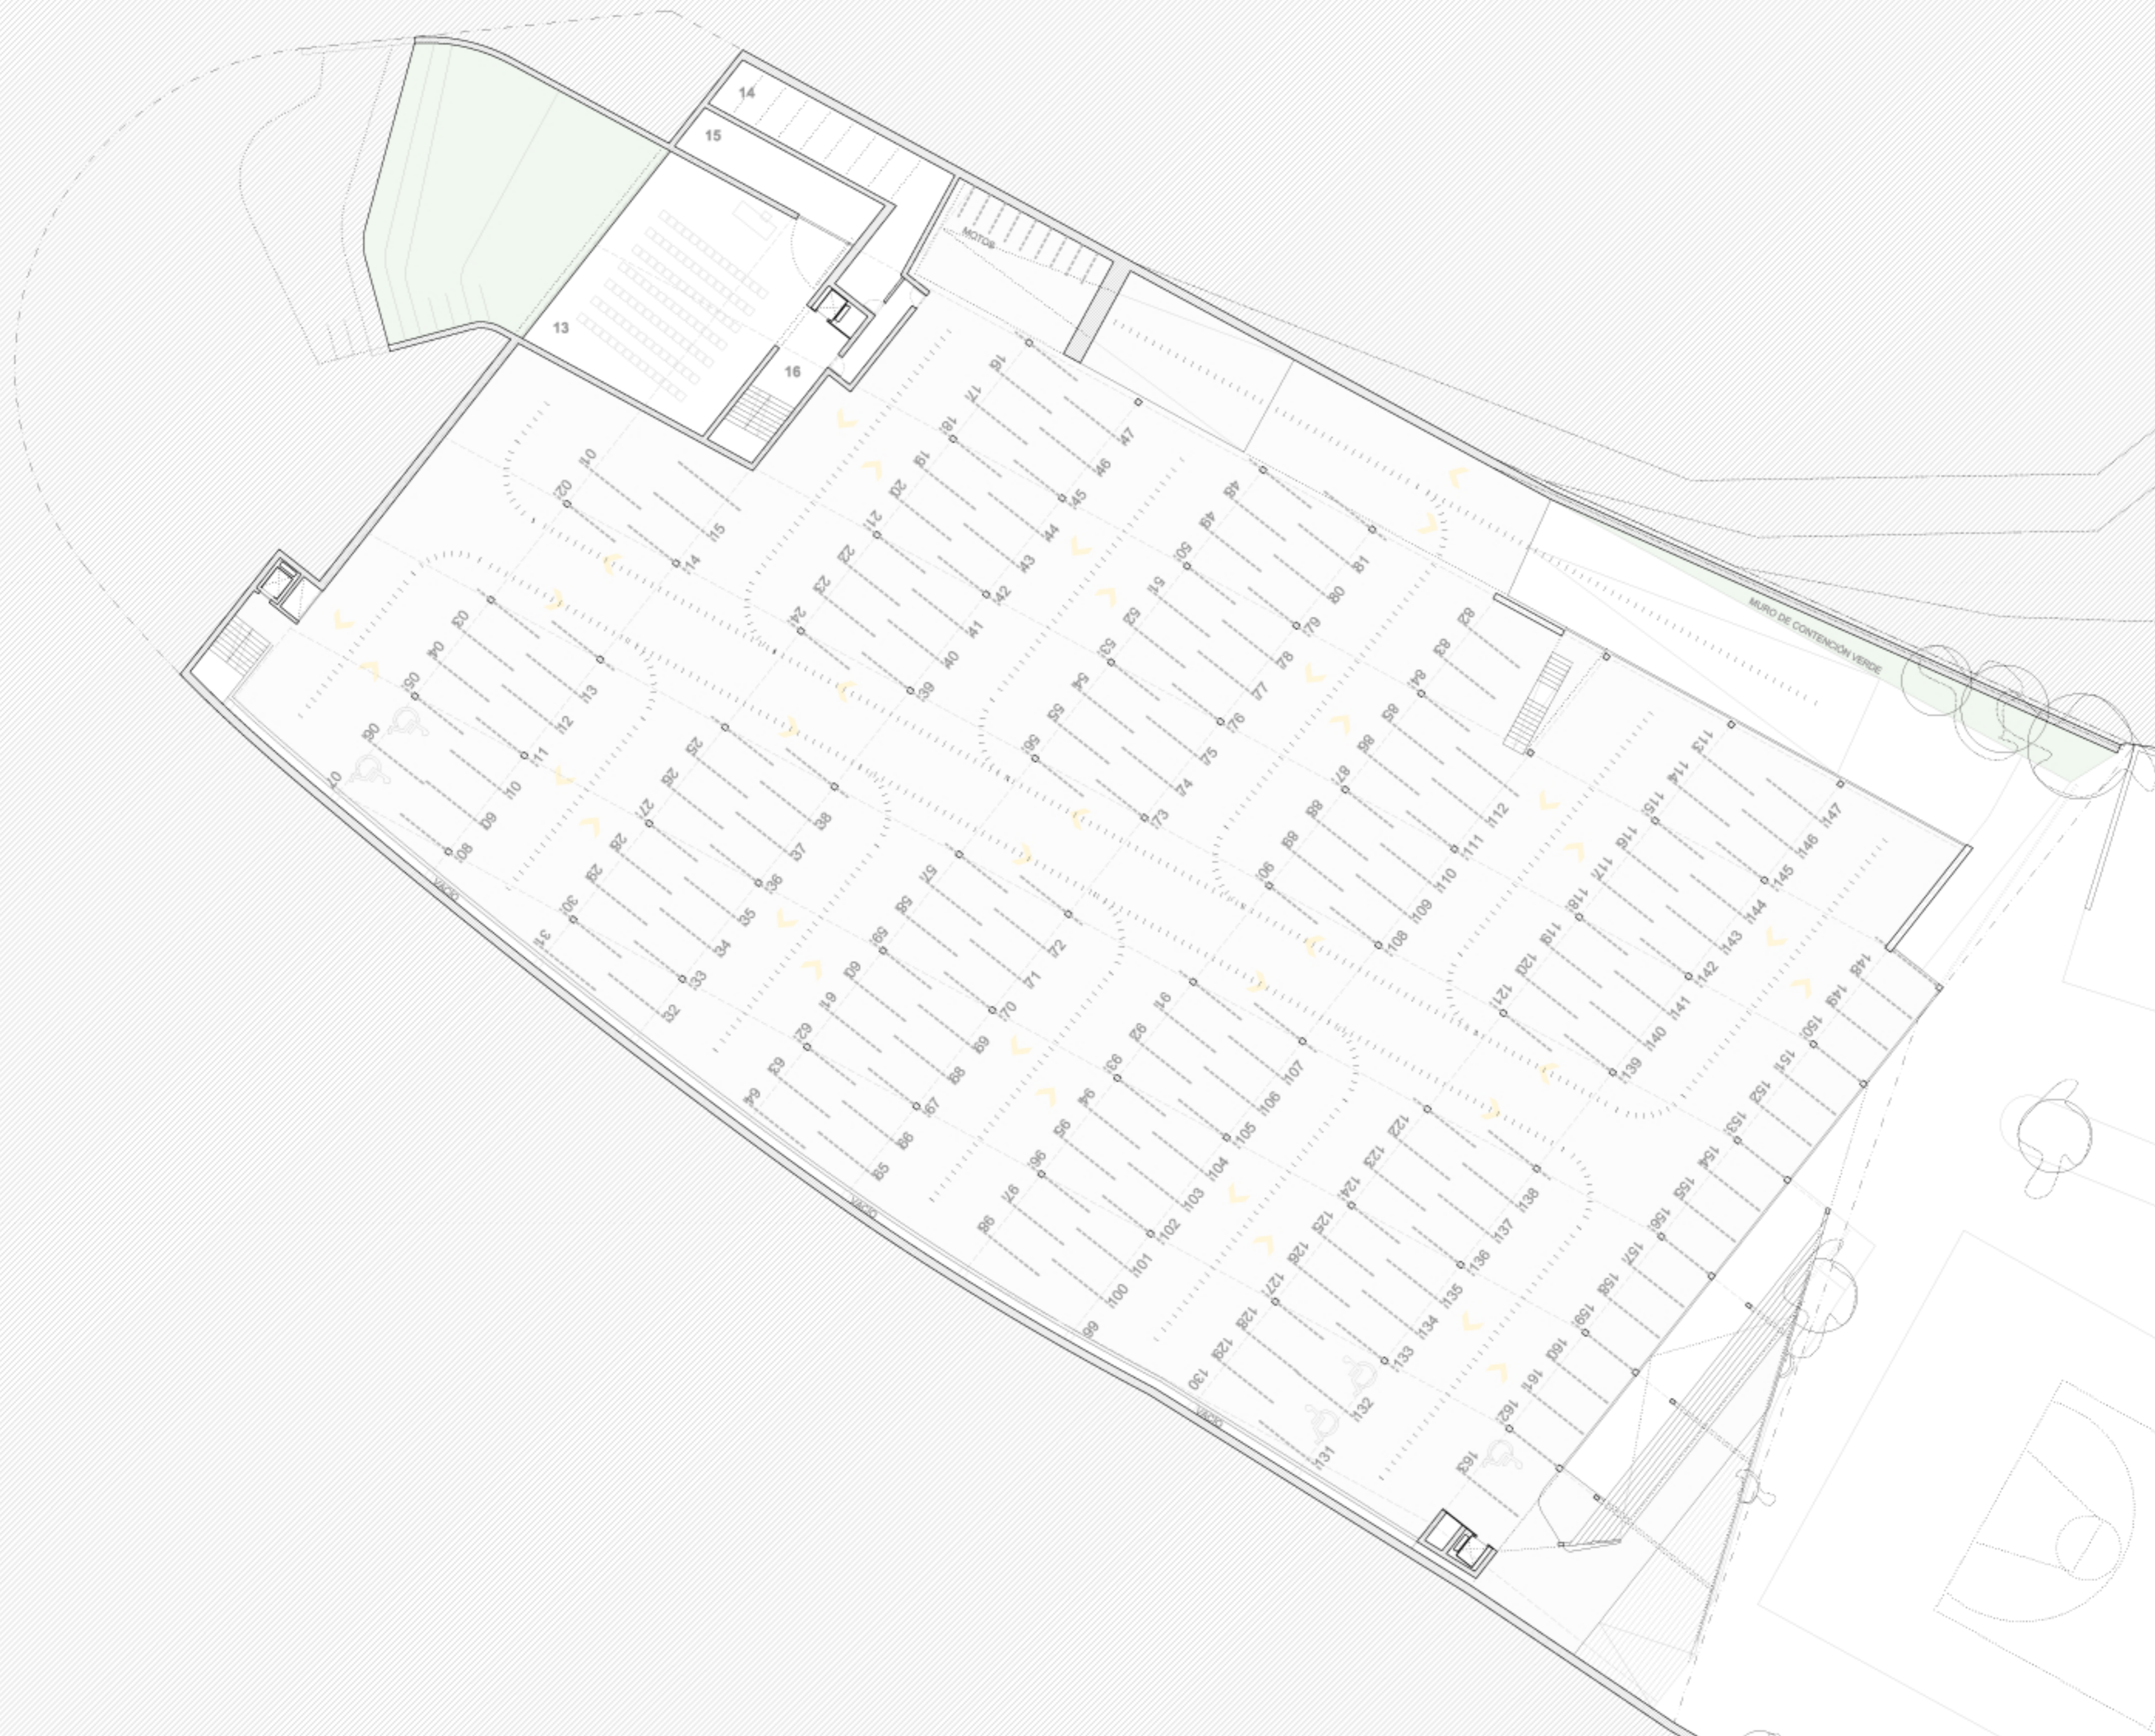

PROGRAMA
 13. AUDITORIO (162'90 M2)
 14. INSTALACIONES (82'80 M2)
 15. ALMACÉN (36'90 M2)
 16. COMUNICACIONES (ESCALERA + ASCENSOR) (46'00 M2)

PLANTA SÓTANO -1
 163 PLAZAS
 ACCESO TÉCNICO AL CENTRO JUVENIL DESDE APARCAMIENTO

PLANTA SÓTANO. NIVEL -1



PROGRAMA
 PLANTA SÓTANO -2
 173 PLAZAS
 COMUNICACIÓN PEATONAL CON POLIDEPORTIVO
 MUNICIPAL

PLANTA SÓTANO. NIVEL -2


ANTEPROYECTO

APARCAMIENTO PÚBLICO, UNA PLAZA Y UN CENTRO JUVENIL | AYUNTAMIENTO DE L'ALFÀS DEL PI


IRIGO MAGRO DE ORBE - PACO ORIA MONTAL - TANIA MAGRO HUERTAS - GABRIEL GARCÍA CARRILLO | ARQUITECTOS

PLANTA SÓTANO
 NIVEL -2

SEPTIEMBRE 2008
 1/250

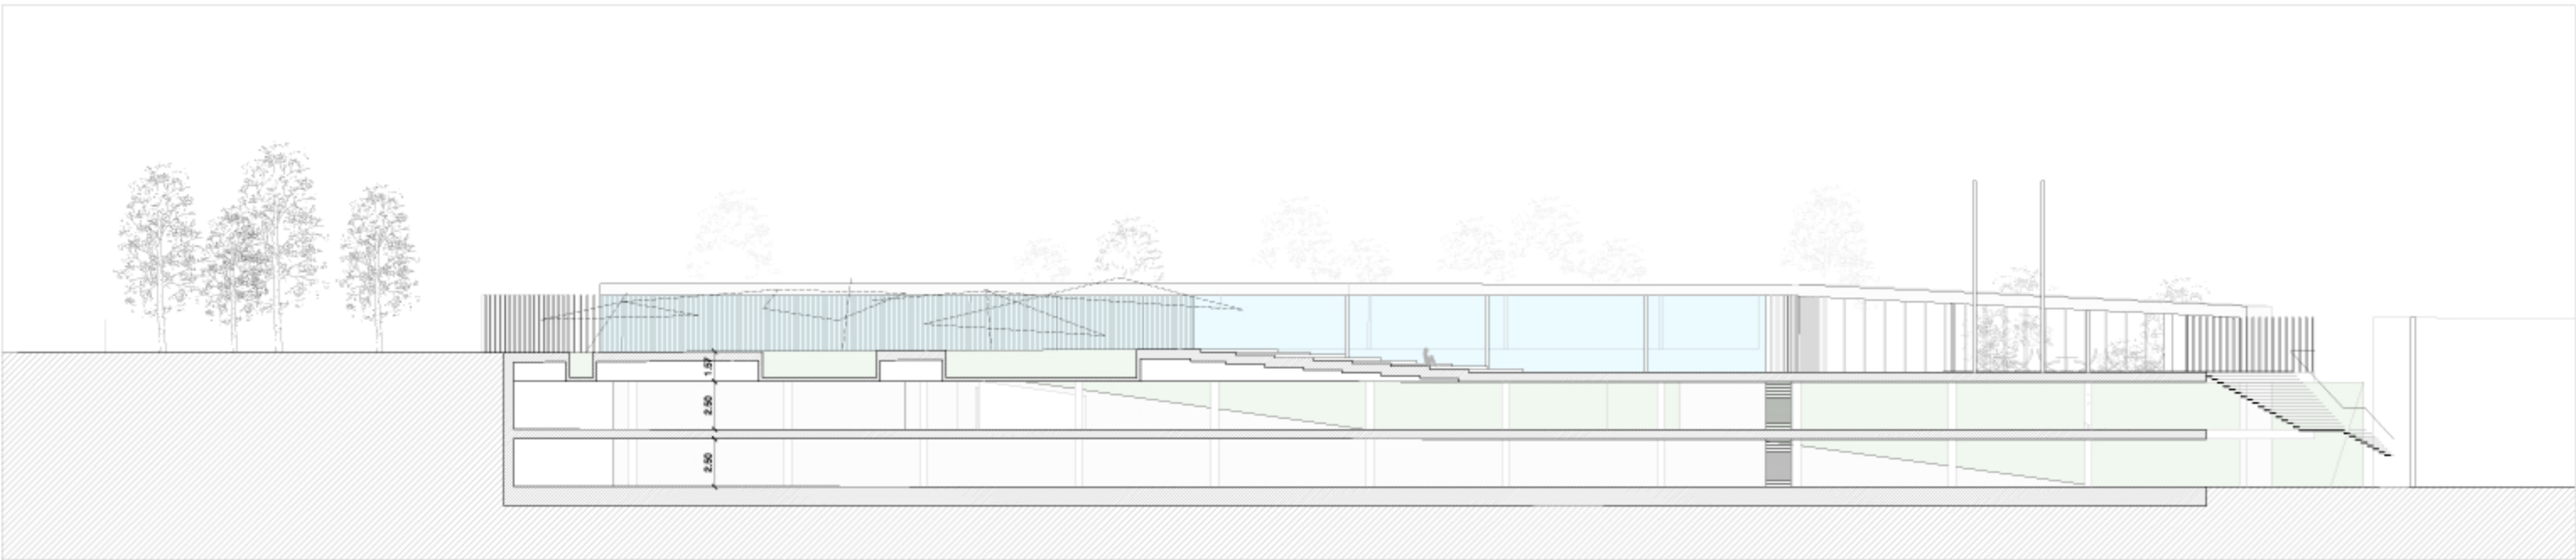

SECCIÓN 1

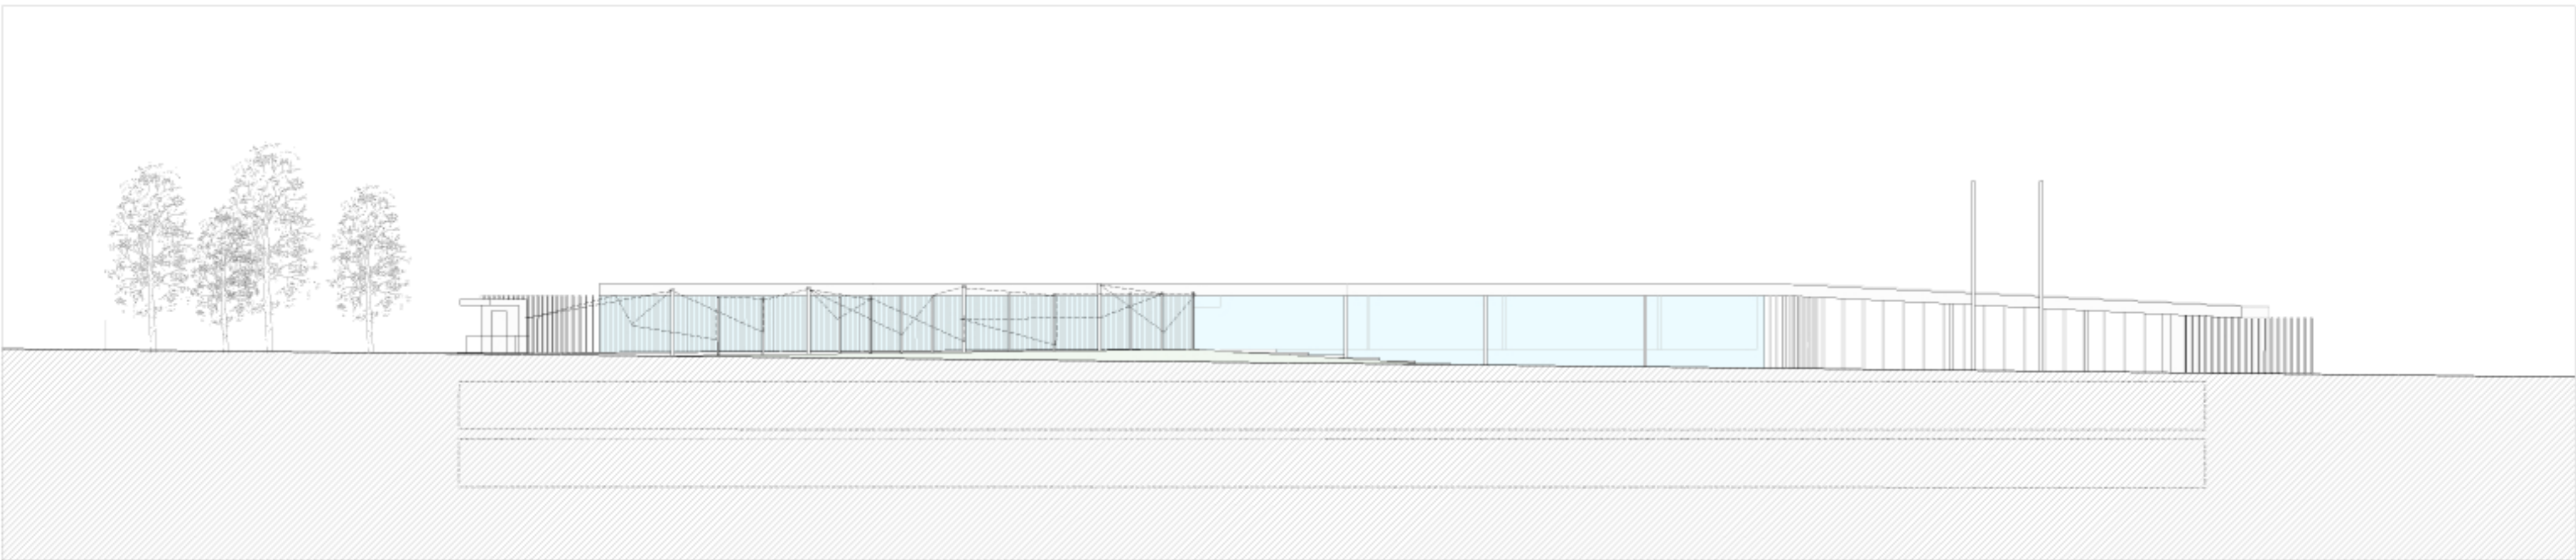

ALZADO SUR



:S. 1

:A. SUR


ANTEPROYECTO

APARCAMIENTO PÚBLICO, UNA PLAZA Y UN CENTRO JUVENIL | AYUNTAMIENTO DE L'ALFÁS DEL PI


IÑIGO MAGRO DE ORBE · PACO ORIA MONTAL · TANIA MAGRO HUERTAS · GABRIEL GARCÍA GARRILLO | ARQUITECTOS

ALZADOS Y SECCIONES
ALZADO SUR; SECCIÓN 1


SEPTIEMBRE 2008
1/250

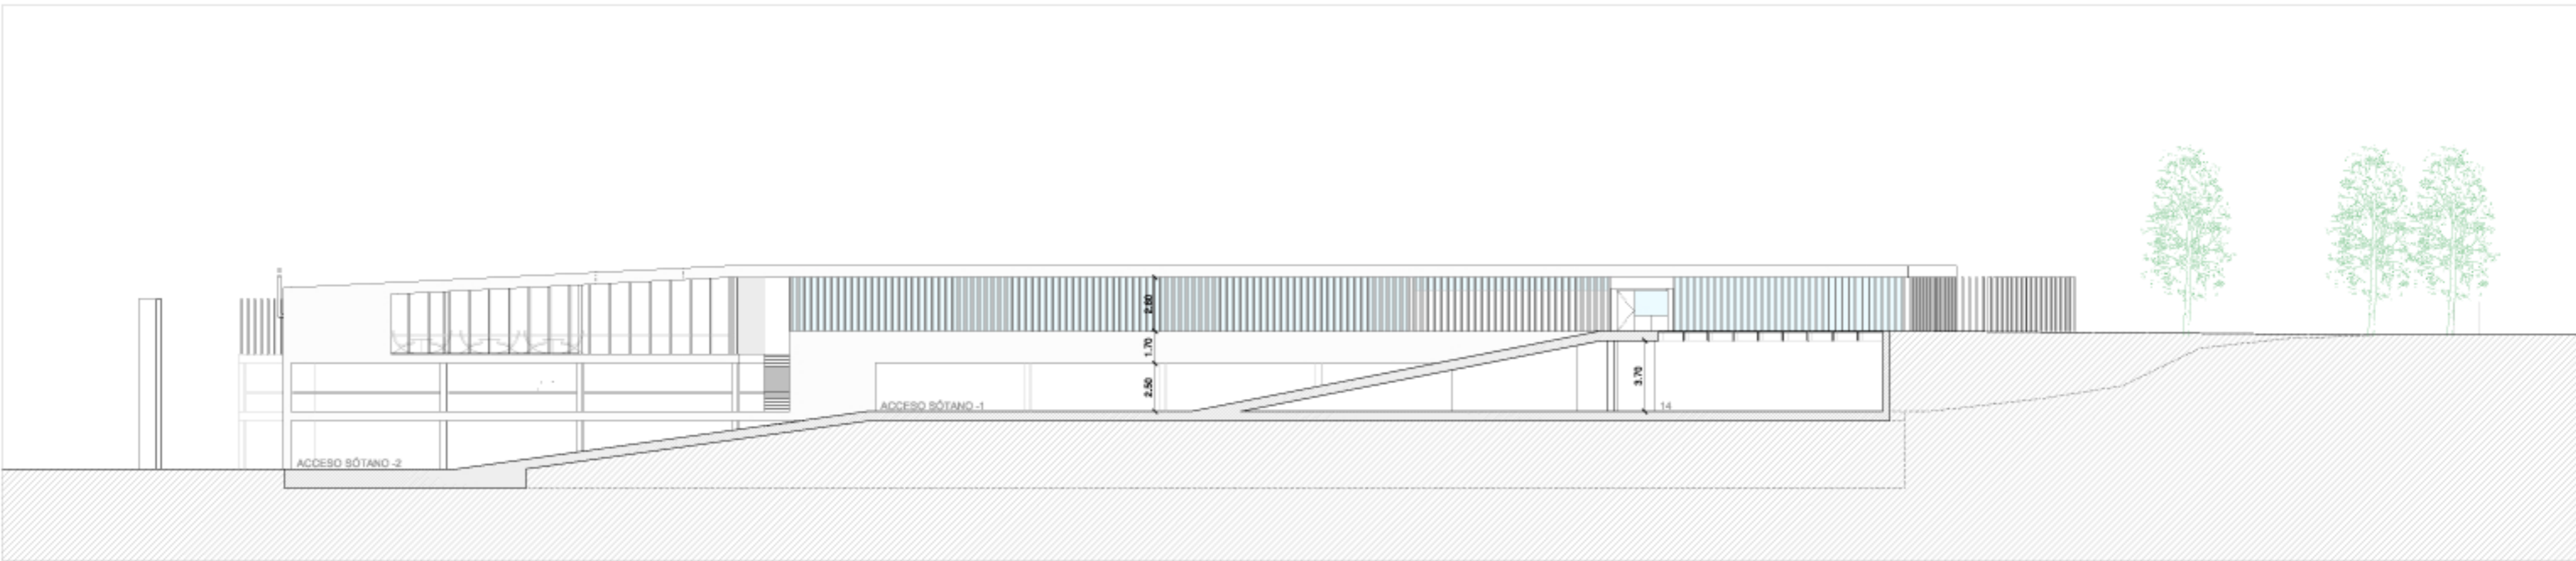

SECCIÓN 3

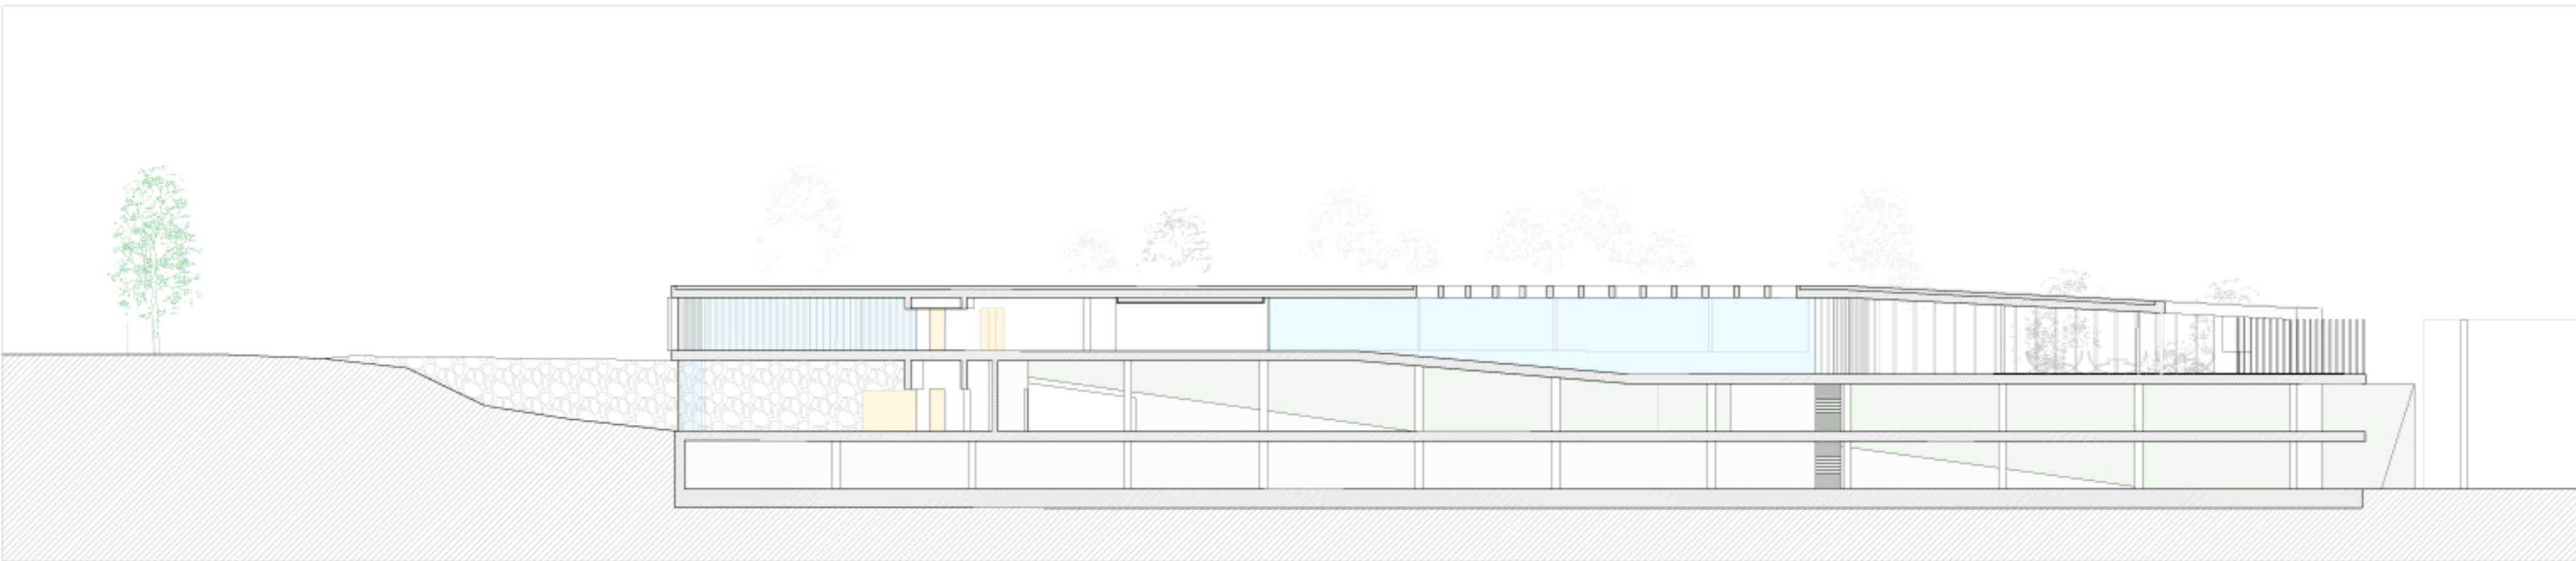

SECCIÓN 2

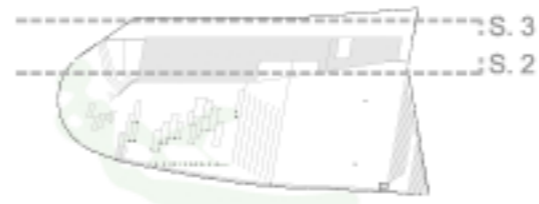




VISTA DE LA PLAZA A TRAVÉS DE LA PÉRGOLA VERDE DE TREPADORAS




VISTA DE LA PLAZA DESDE LA CAFETERÍA

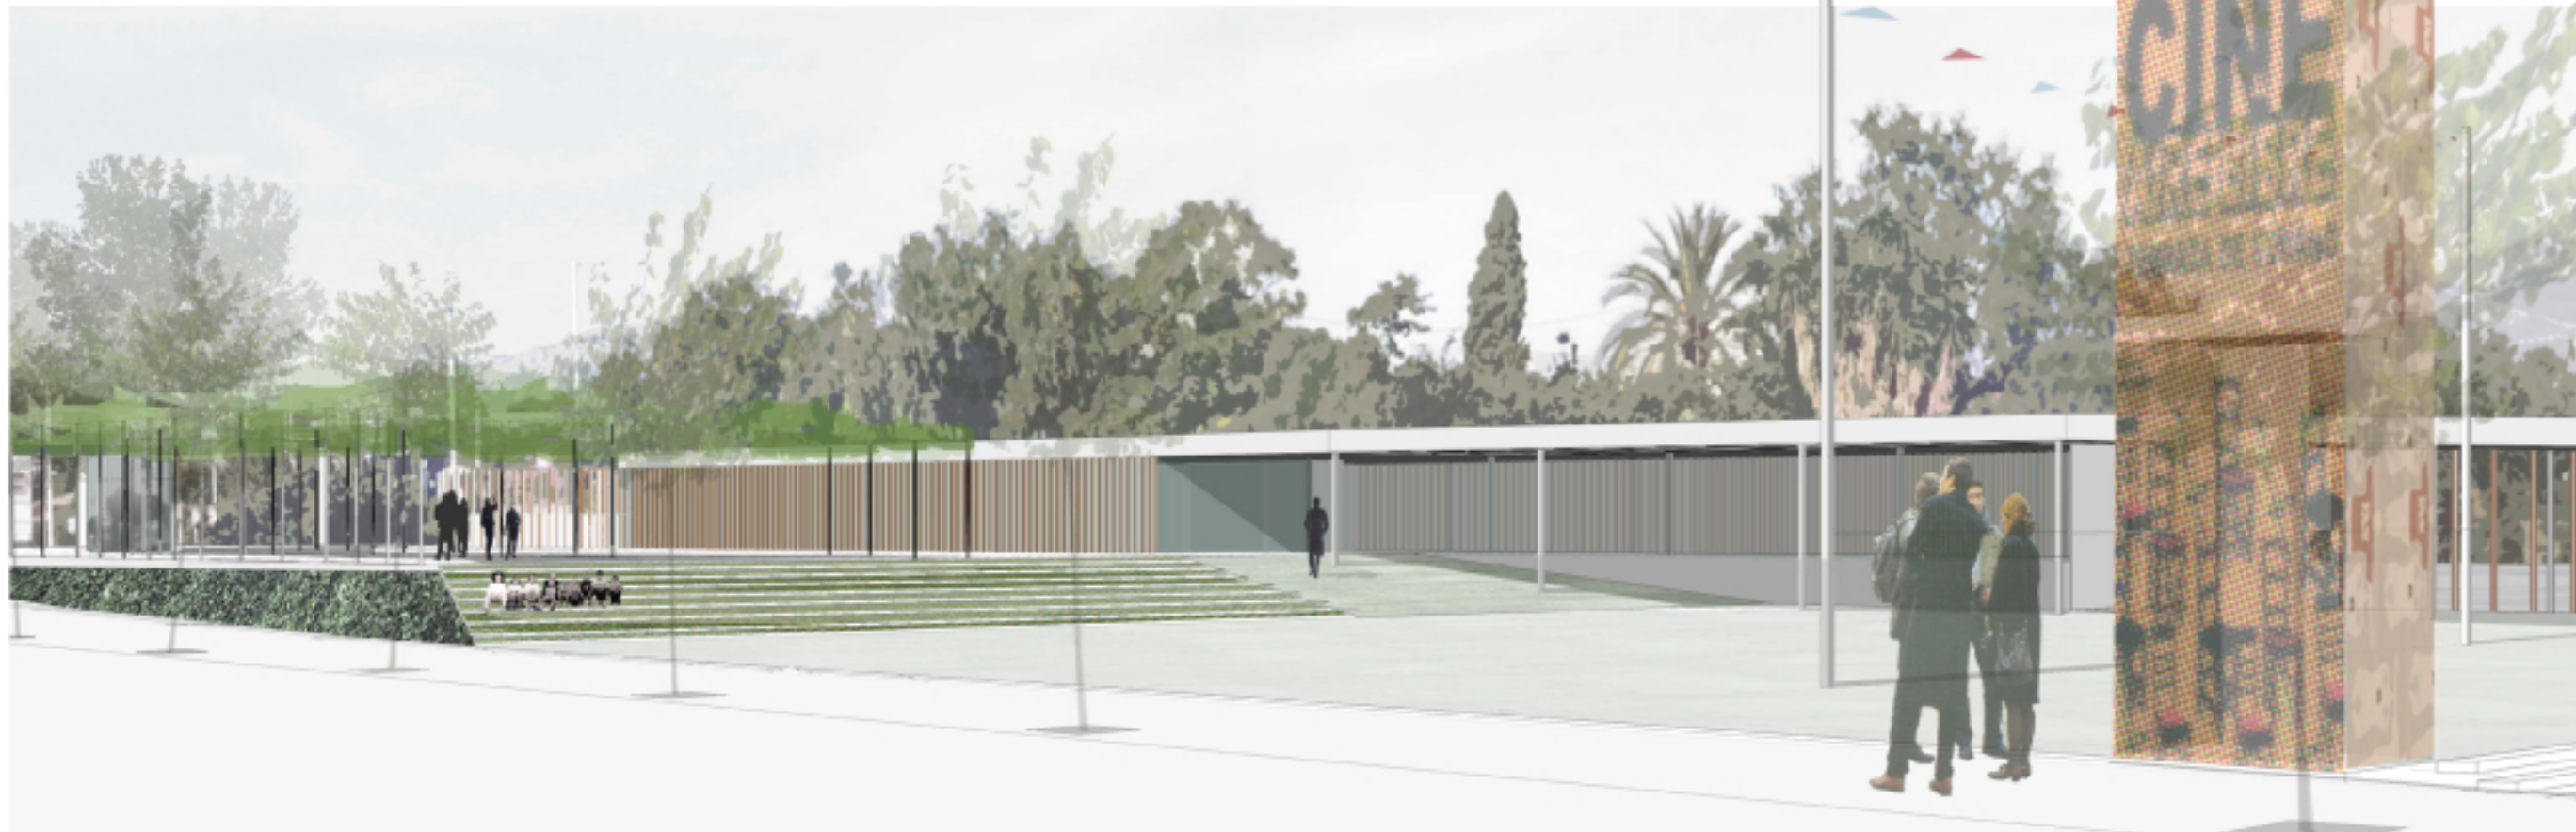


VISTA PRINCIPAL DESDE LA C/ EXERCITS ESPANYOLS




FLUJOS

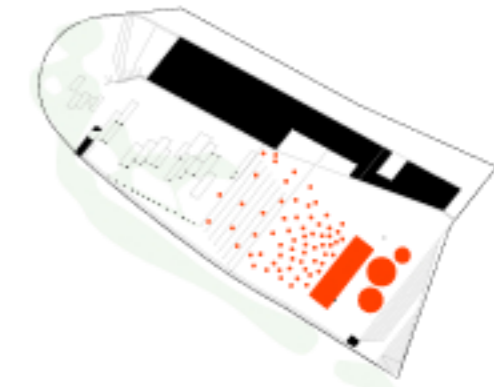


CONCIERTOS AL AIRE LIBRE [1]
 2500 ESPECTADORES
 ESCENARIO
 BACK STAGE

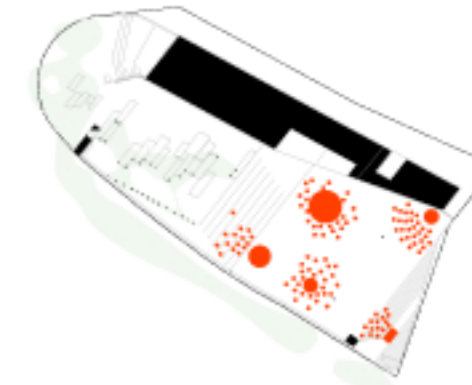


TEATRO DE CALLE

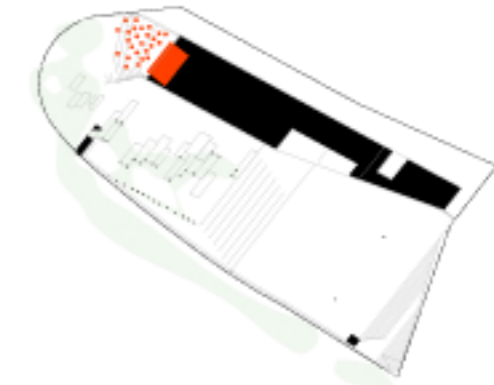

CONCIERTOS AL AIRE LIBRE [2]
 500 ESPECTADORES
 ESCENARIO

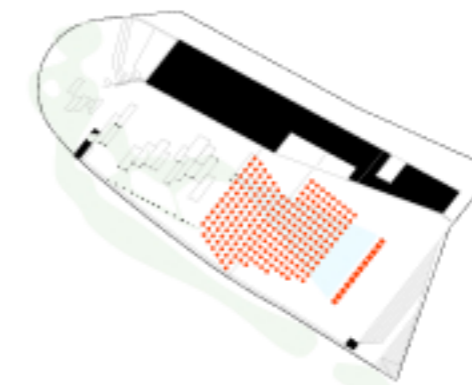

PROYECCIONES. CINE AL AIRE LIBRE
 1200 ESPECTADORES

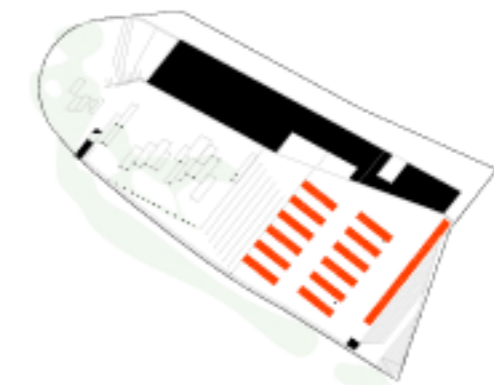

MERCADO. VENTA AMBULANTE
 FERIA DEL LIBRO. ANTIGUEDADES

ANTEPROYECTO

APARCAMIENTO PÚBLICO, UNA PLAZA Y UN CENTRO JUVENIL | AYUNTAMIENTO DE L'ALFÀS DEL PI

IRIGO MAGRO DE ORBE . PACO ORIA MONTALT . TANIA MAGRO HUERTAS . GABRIEL GARCÍA GARRILLO | ARQUITECTOS