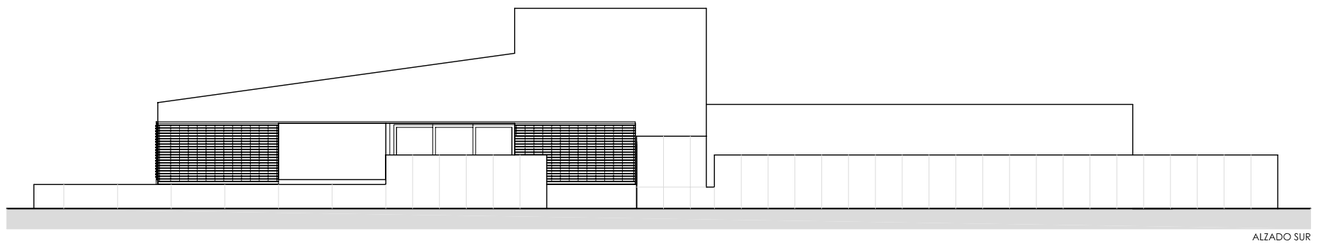

ALZADO SUR

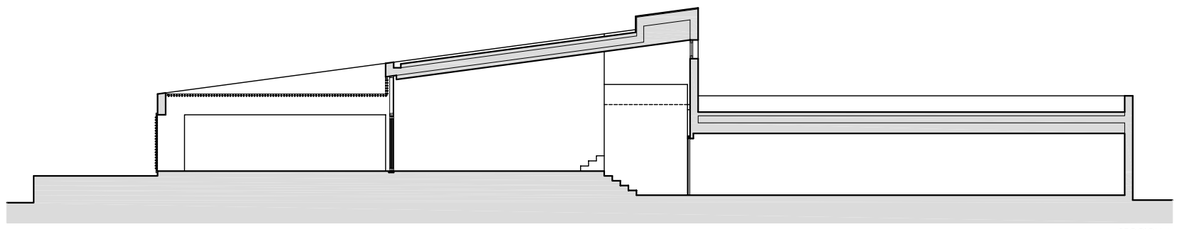

SECCION A

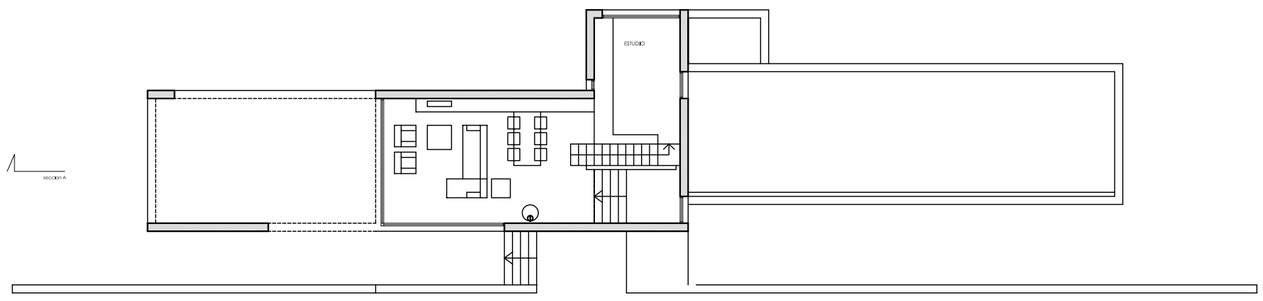


PLANTA BAJO CUBIERTA

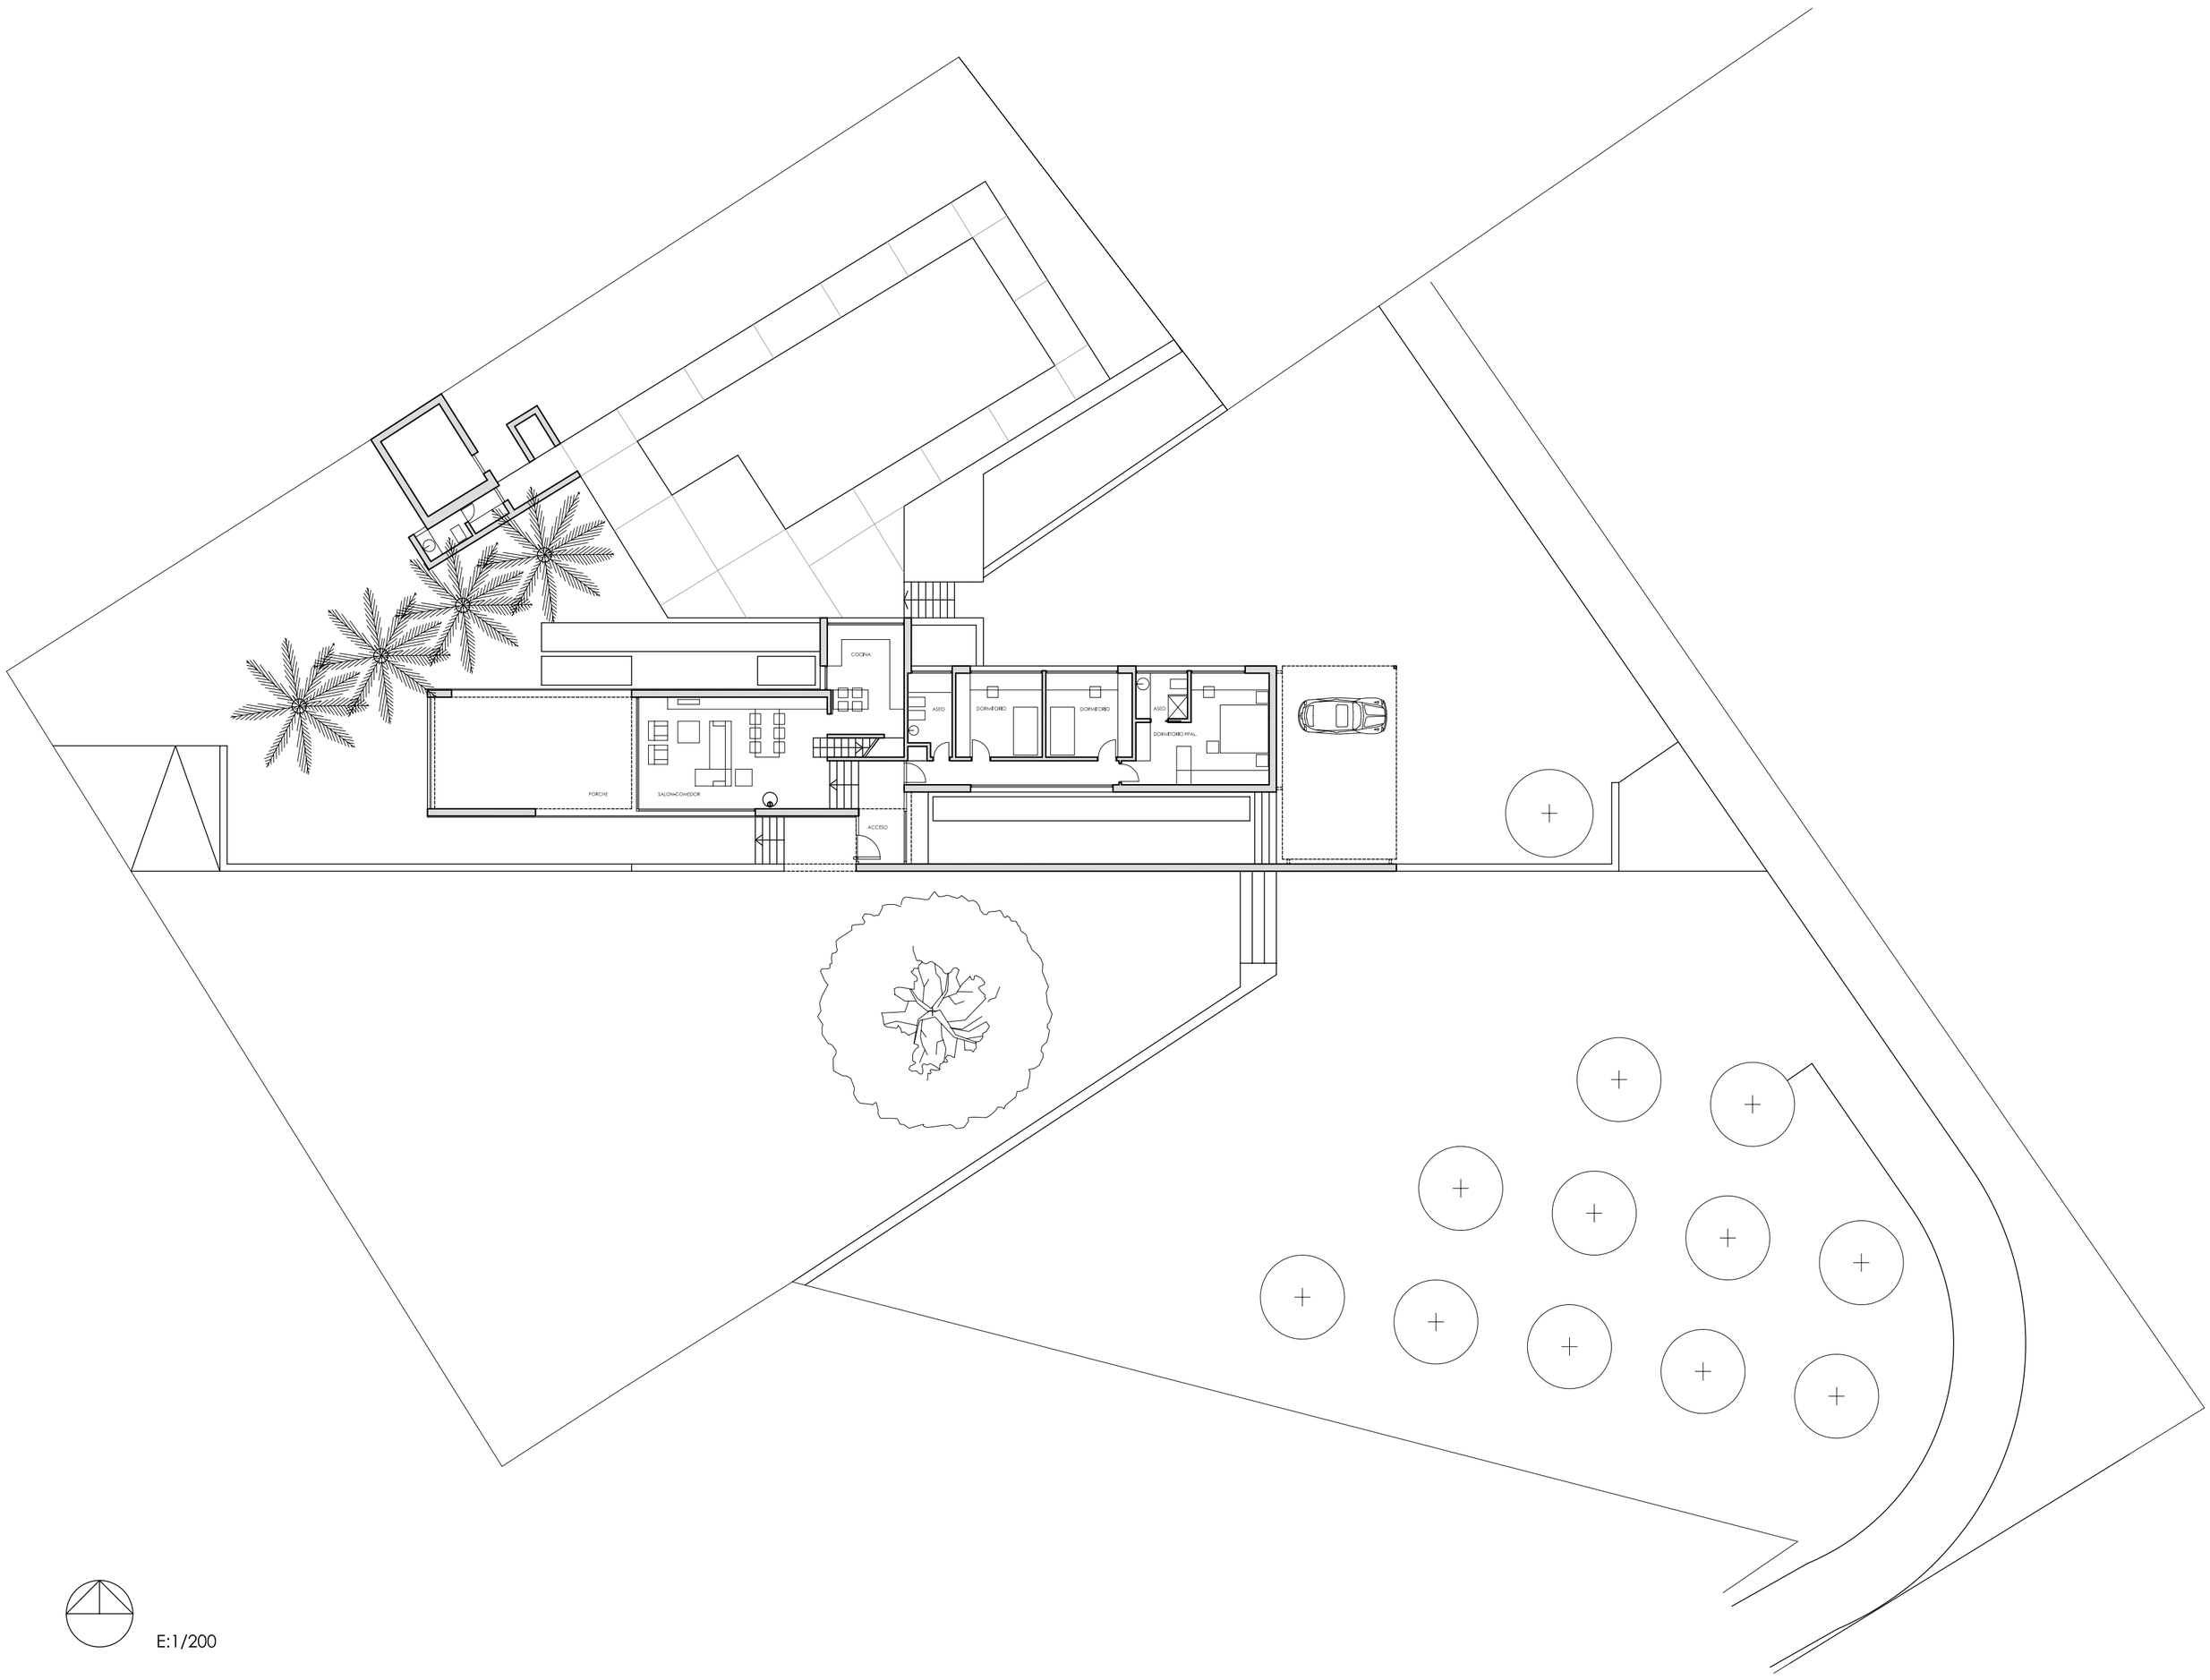


E:1/200