




PLANTA -1

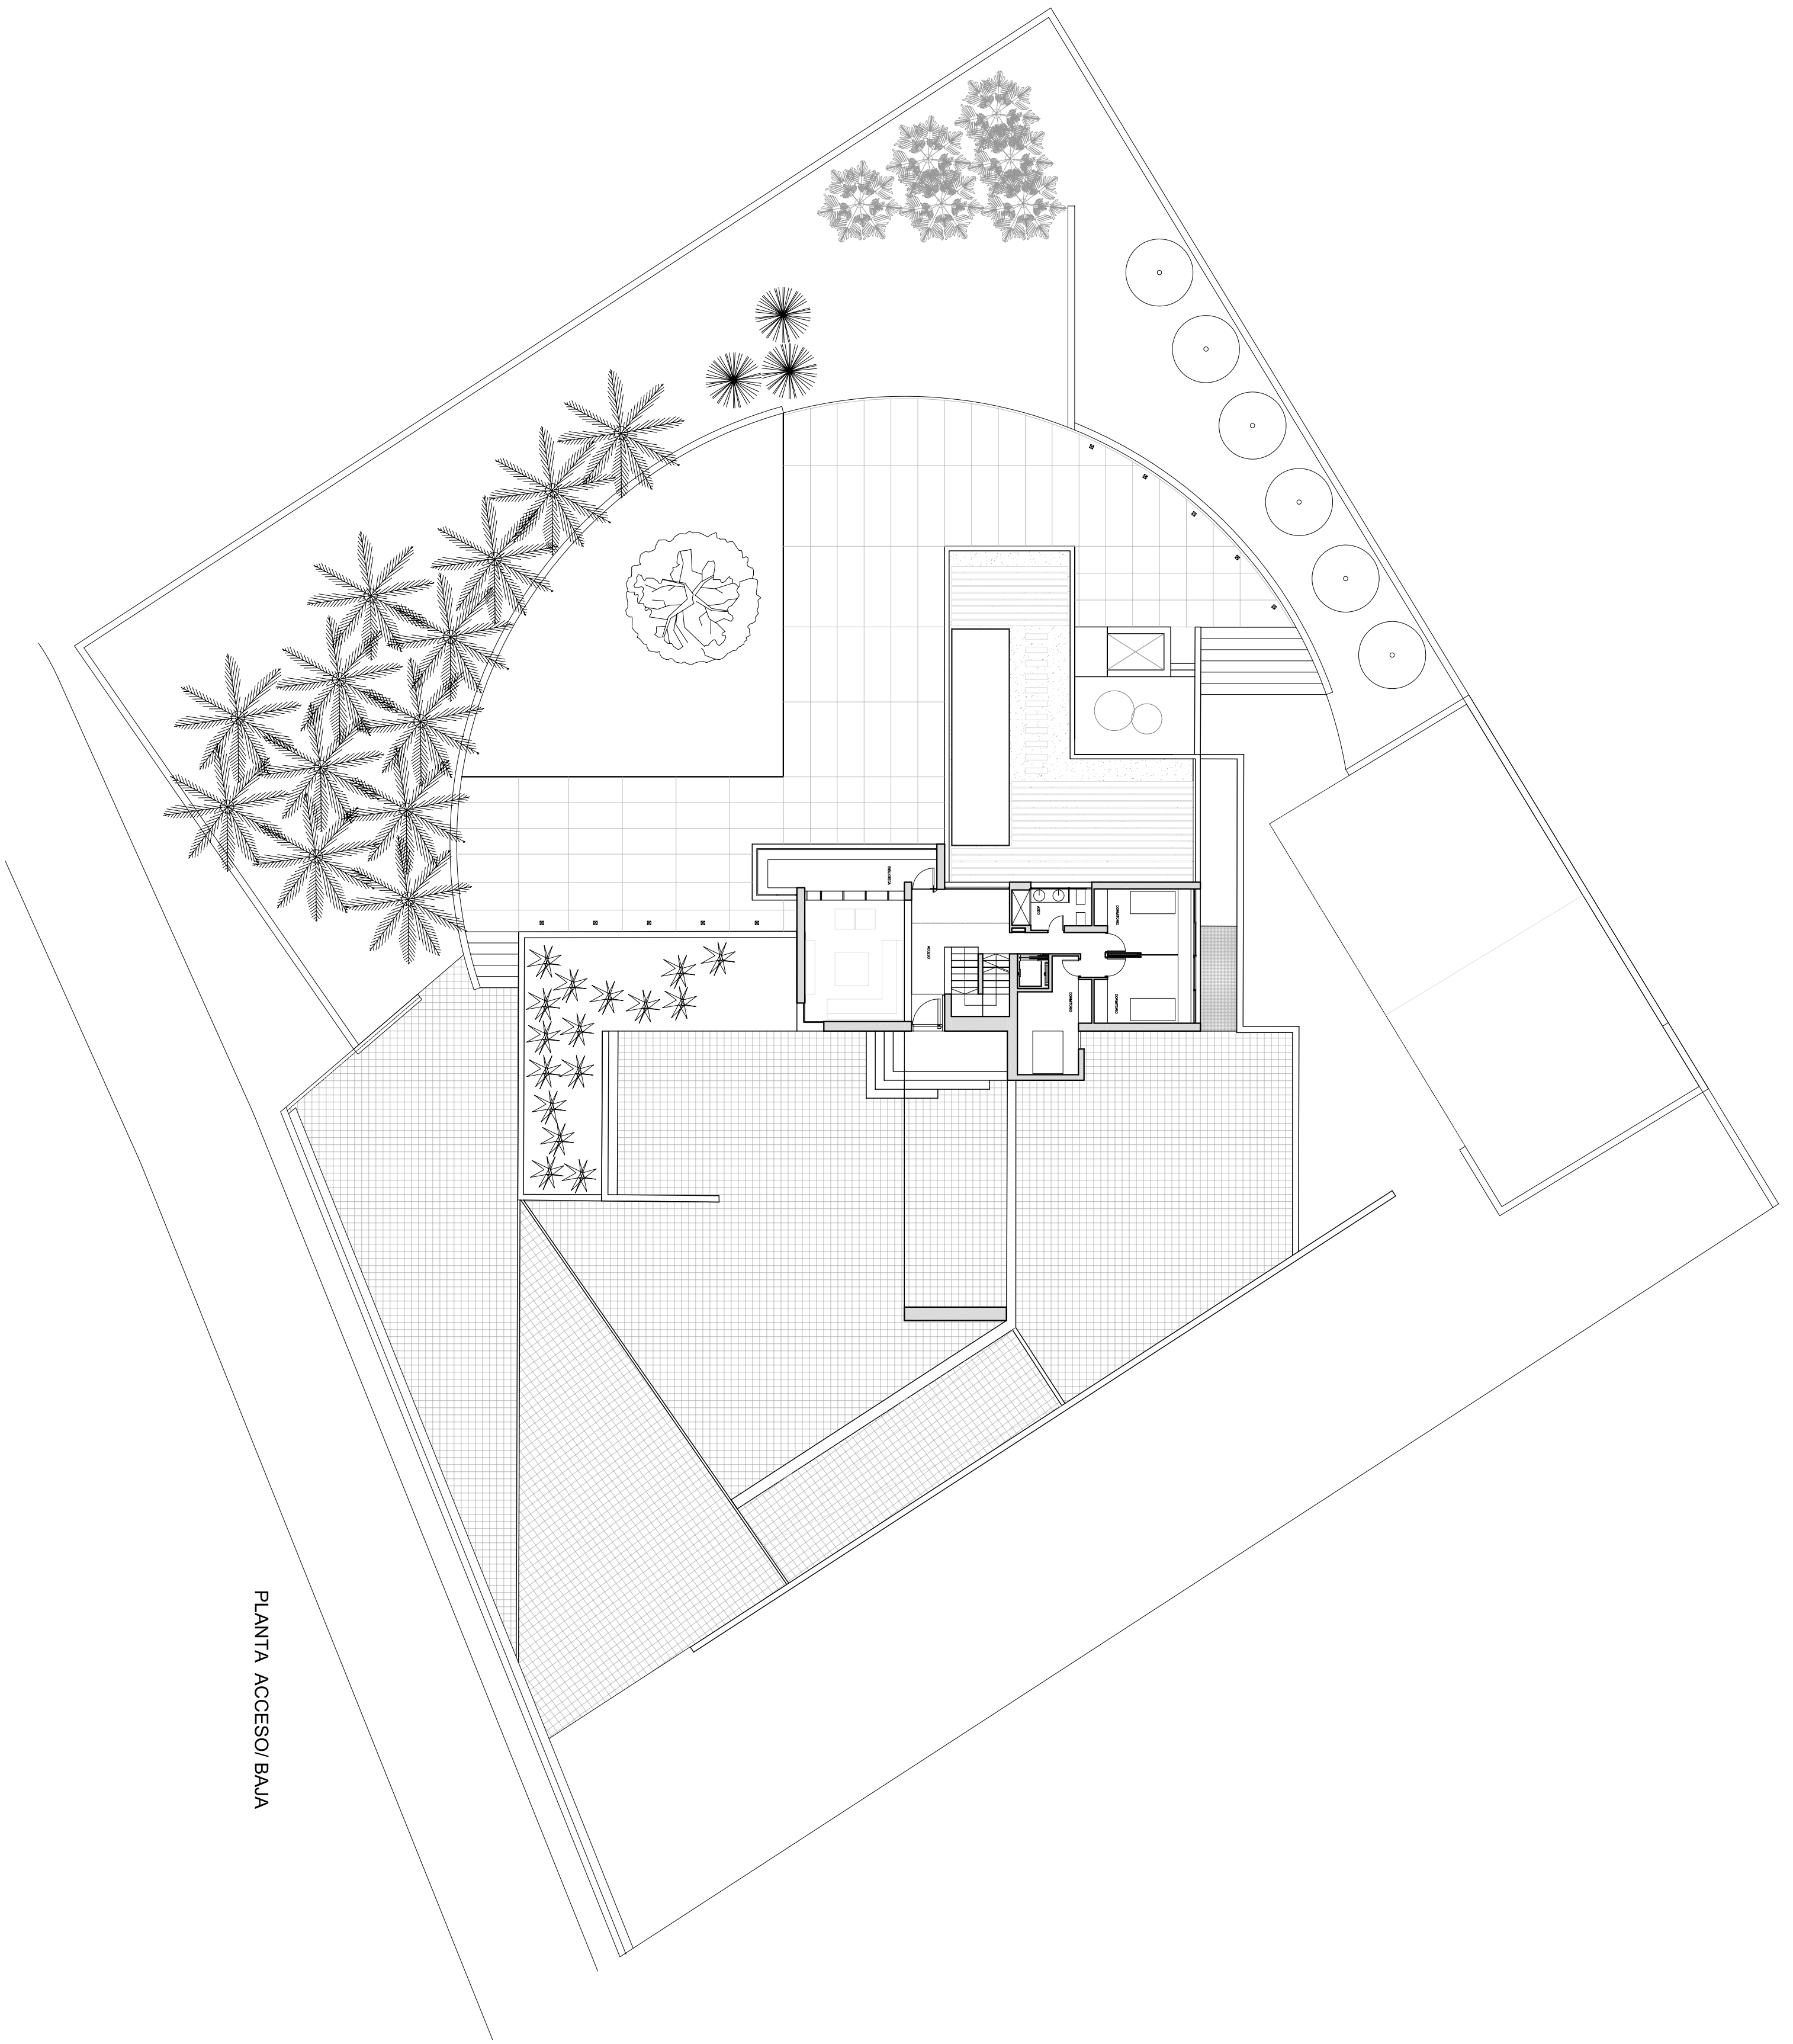


PLANTA ACCESO/ BAJA

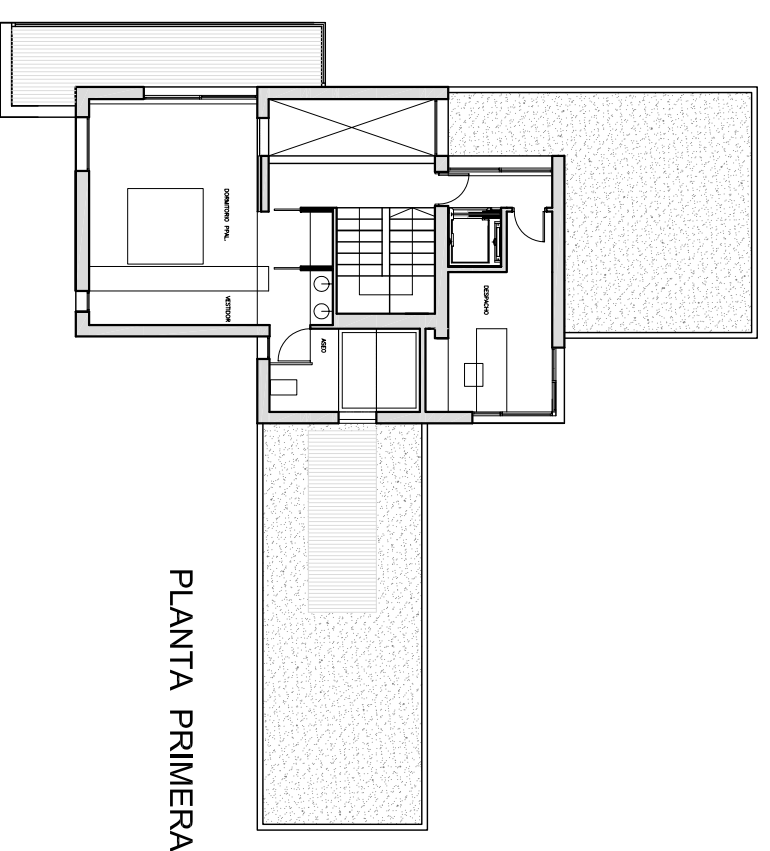


PLANTA PRIMERA

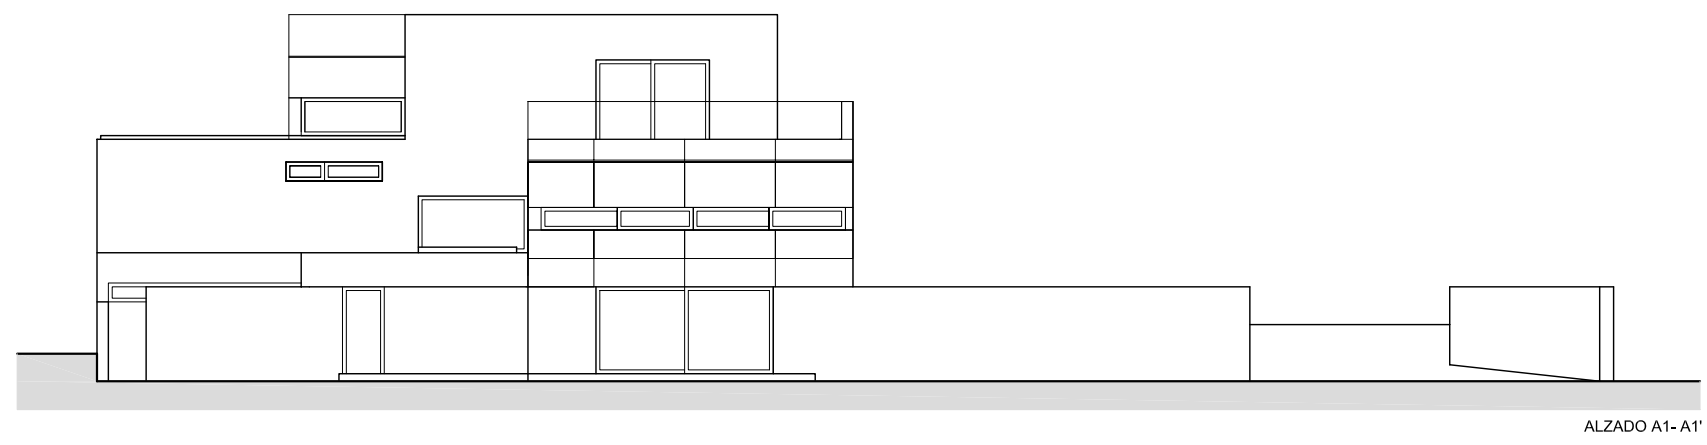


ALZADO A1-A1'

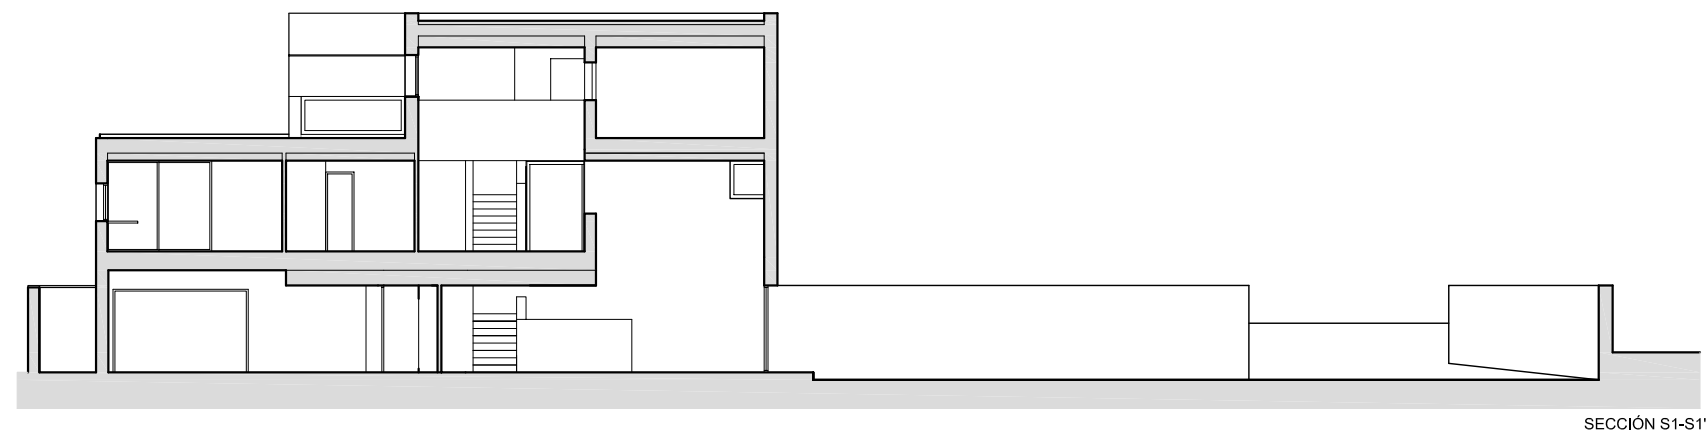


SECCIÓN S1-S1'

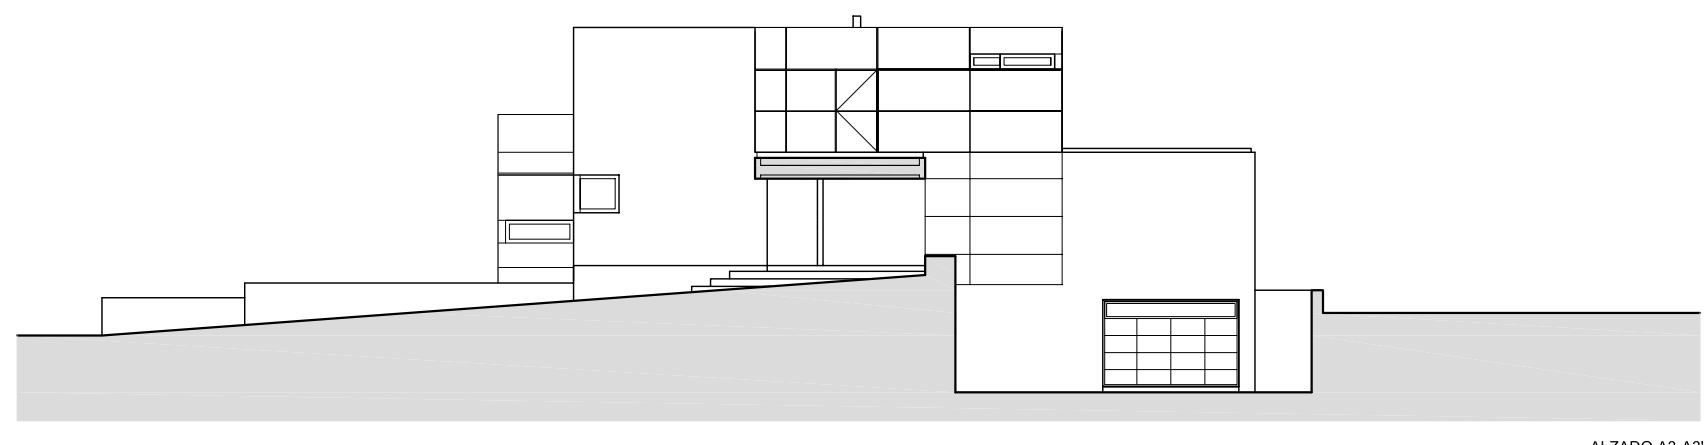


ALZADO A3-A3'

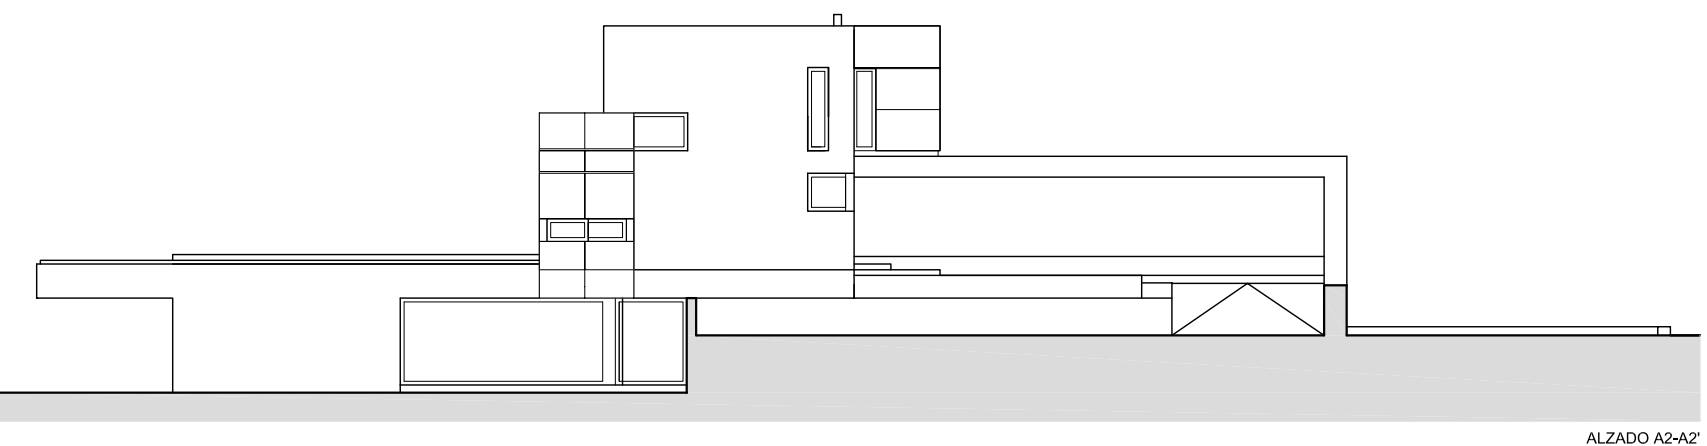

ALZADO A2-A2'

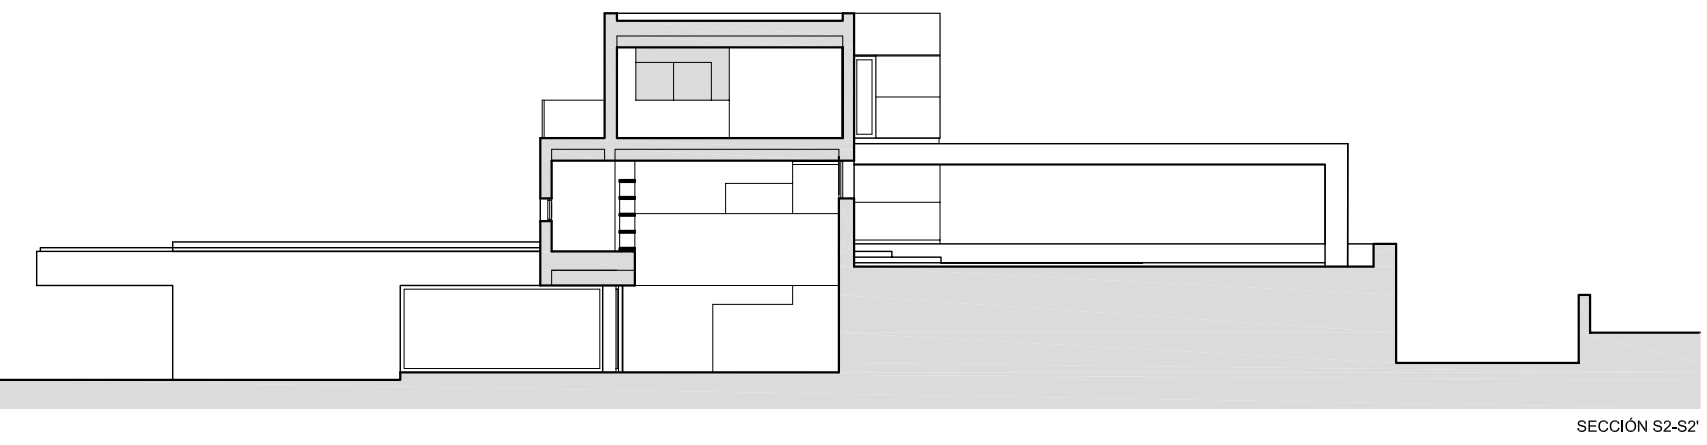

SECCIÓN S2-S2'

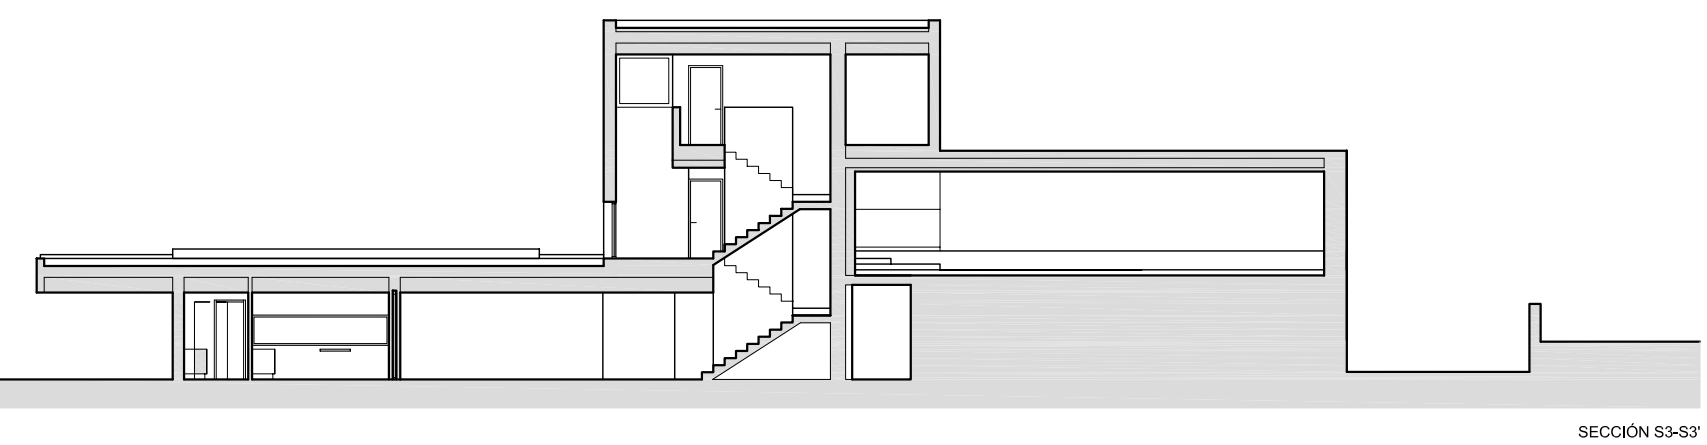

SECCIÓN S3-S3'

