




EMPLAÇAMENT I SITUACIÓ

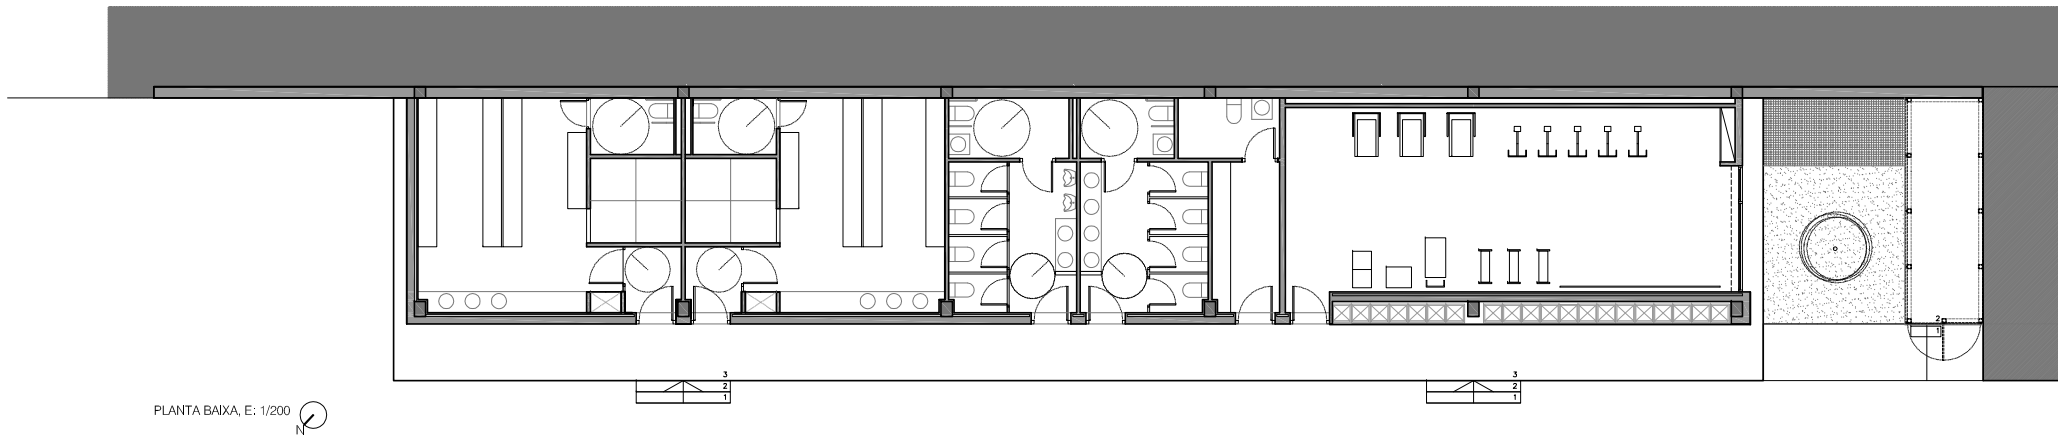

PLANTA BAIXA, E: 1/200



OBRA: VESTIDORS DEL CAMP DE FÚTBOL I LES PISCINES ALS MAGRANERS / EQUIP DE PROJECTE: b més r 29 arquitectes, S.L.P.- XAVIER F. RODRÍGUEZ PADILLA, ARQTE - JOSEP M. BURGUÉS SOLANES, ARQTE / ARQUITECTE TÈCNIC: MONTSERRAT GARCIA MIRALLES / ENGINYERIA-INSTAL·LACIONS: GARRIGA ENGINYERS, S.L.P
 COL·LABORADORS: RAMON ROSINACH, ARQTE - ARNAU RICART, ARQTE - JOSEP JUSTO, ARQ TEC - IGNASI LLORENS CABO, EST ARQ. - CRITINA CRUZ, EST ENG - MONTSERRAT NINOT, DELINEANT.

PROPIETAT: EXCM. AJUNTAMENT DE LLEIDA / CONSTRUCTORA: CONSTRUCCIONS GIRIBET, S.A.

EXECUCIÓ: 2007-2008 / DIRECCIÓ ARQUITECTURA: XAVIER F. RODRÍGUEZ - JOSEP M. BURGUÉS, ARQUITECTES. / DIRECCIÓ ARQUITECTURA TÈCNICA: MONTSERRAT GARCIA MIRALLES / FOTÒGRAFS: AMANECERES FOTOGRAFICOS - JOSEP ARDIACA I SOHA LÓPEZ.

PLÀNOL:


L1 - EMLAÇAMENT, SITUACIÓ I PLANTA BAIXA 0

2


4

6


E: 1/200

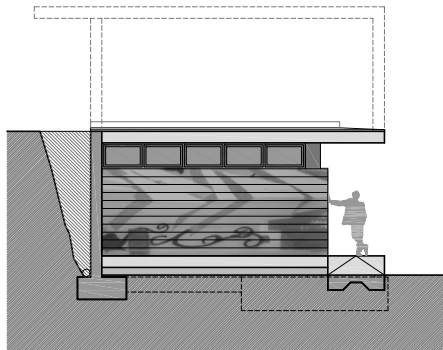


ALÇAT 2, E: 1/200

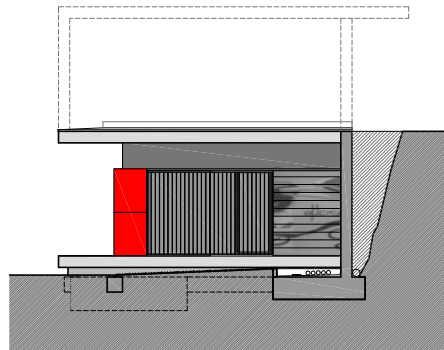


ALÇAT 3, E: 1/200

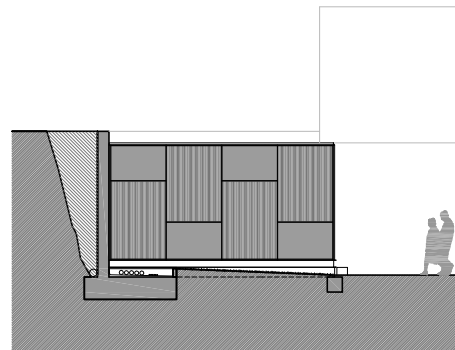


ALÇAT 4, E: 1/200

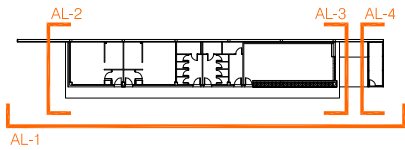

AL-1

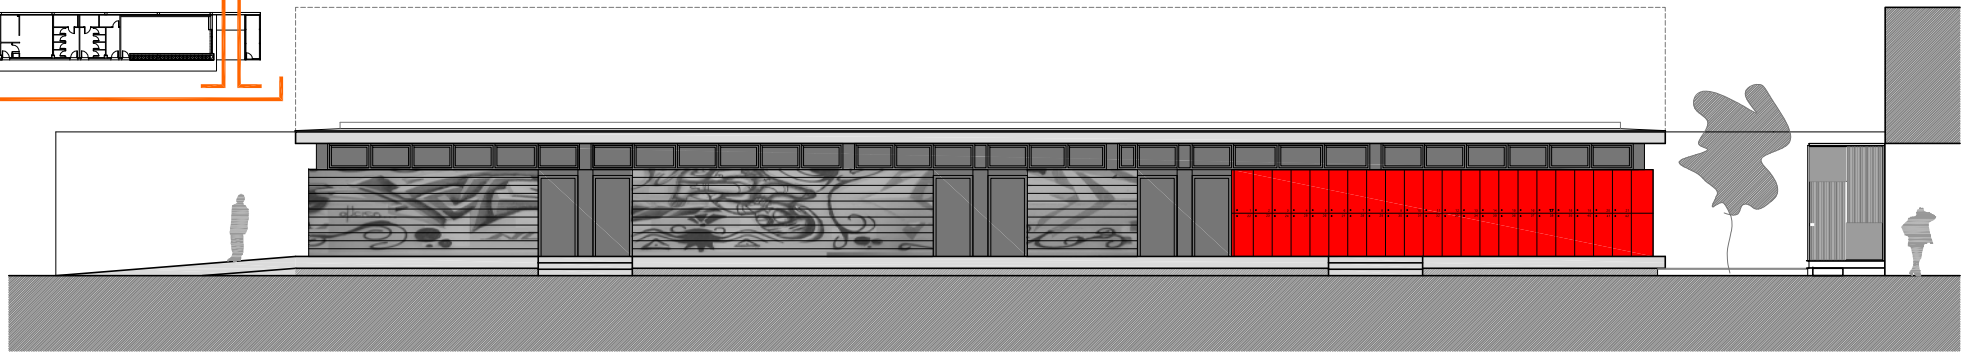

ALÇAT 1, E: 1/200

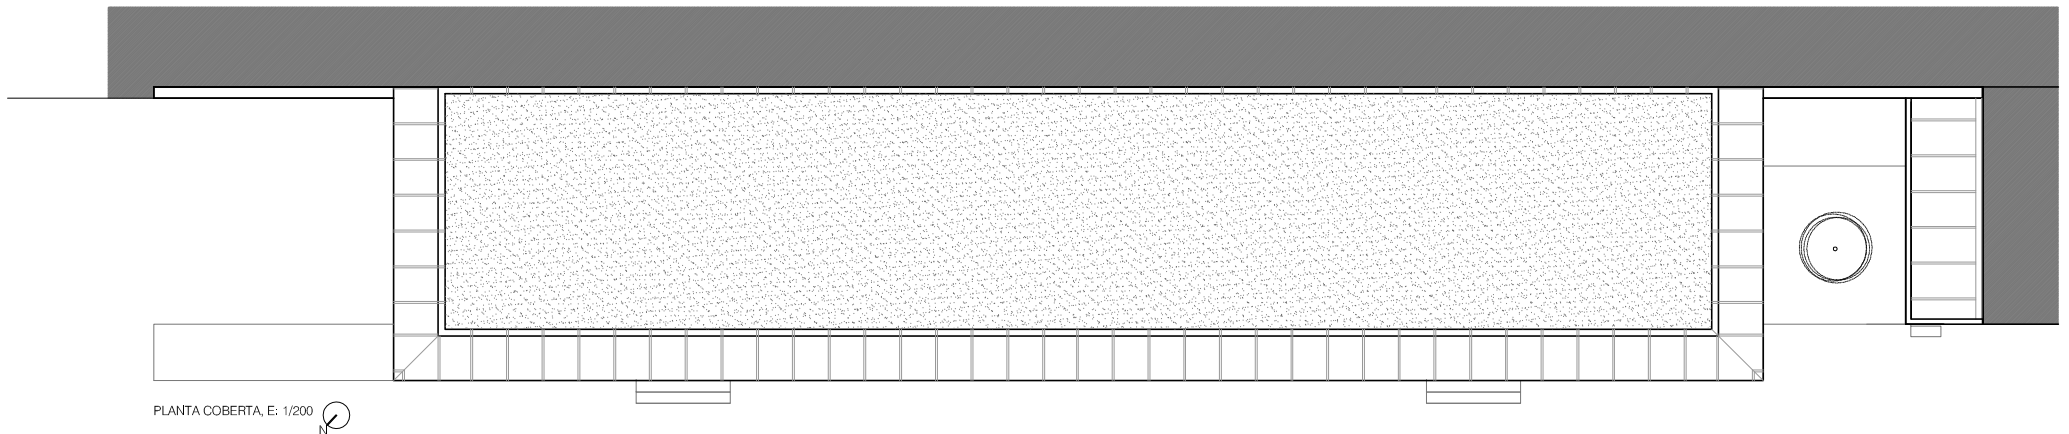


PLANTA COBERTA, E: 1/200


OBRA: VESTIDORS DEL CAMP DE FÚTBOL I LES PISCINES ALS MAGRANERS / EQUIP DE PROJECTE: b més r 29 arquitectes, S.L.P.- XAVIER F. RODRÍGUEZ PADILLA, ARQTE - JOSEP M. BURGUÉS SOLANES, ARQTE / ARQUITECTE TÈCNIC: MONTSERRAT GARCIA MIRALLES / ENGINYERIA-INSTAL·LACIONS: GARRIGA ENGINYERS, S.L.P
COL·LABORADORS: RAMON ROSINACH, ARQTE - ARNAU RICART, ARQTE - JOSEP JUSTO, ARQ TEC - IGNAZI LLORENS CABO, EST ARQ. - CRITINA CRUZ, EST ENG - MONTSERRAT NINOT, DELINEANT.



PROPIETAT: EXCM. AJUNTAMENT DE LLIBDA / CONSTRUCTORA: CONSTRUCCIONS GIRIBET, S.A.


EXECUCIÓ: 2007-2008 / DIRECCIÓ ARQUITECTURA: XAVIER F. RODRÍGUEZ - JOSEP M. BURGUÉS, ARQUITECTES. / DIRECCIÓ ARQUITECTURA TÈCNICA: MONTSERRAT GARCIA MIRALLES / FOTÒGRAFS: AMANECERES FOTOGRÀFICOS - JOSEP ARDIACA I SOHA LÓPEZ.


PLÀNOL: 0 2 4 6
L2 - PLANTA COBERTA I ALÇATS E: 1/200

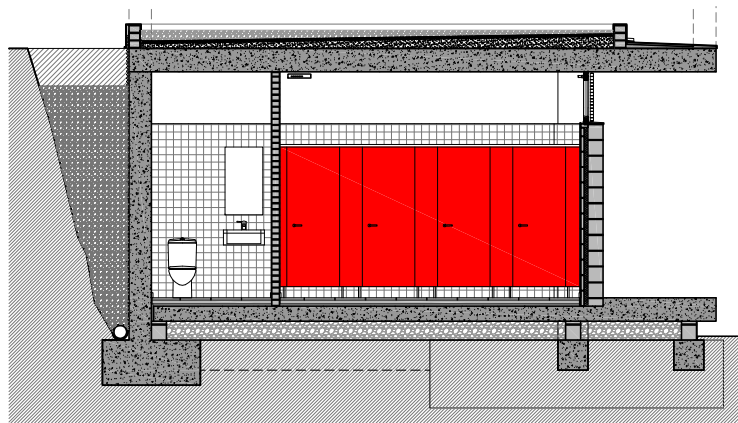


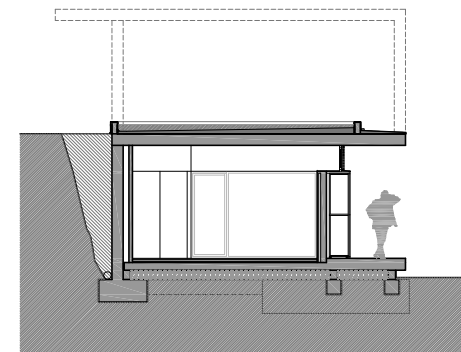
SECCIÓ CONSTRUCTIVA, E: 1/100 

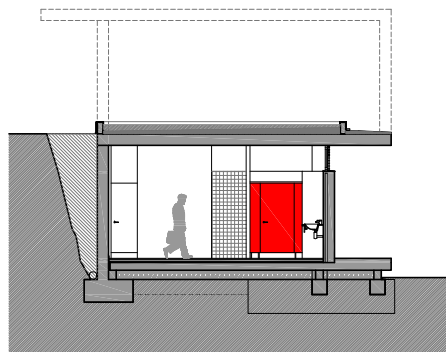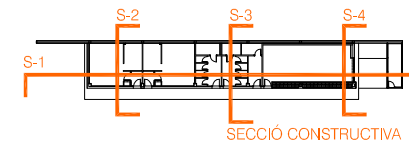


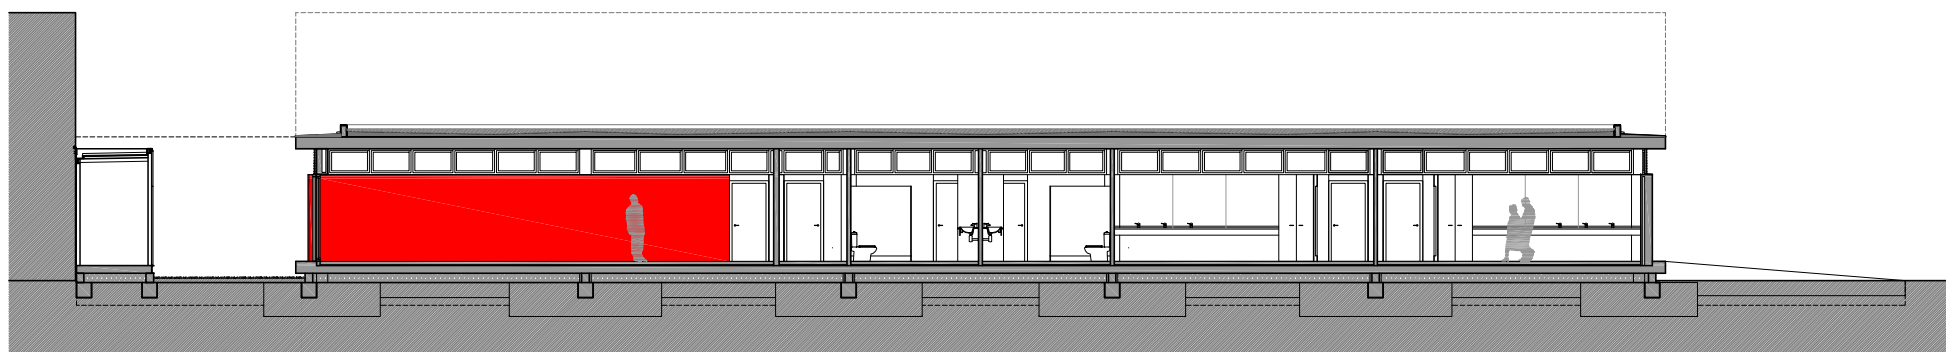
SECCIÓ 2, E: 1/200 

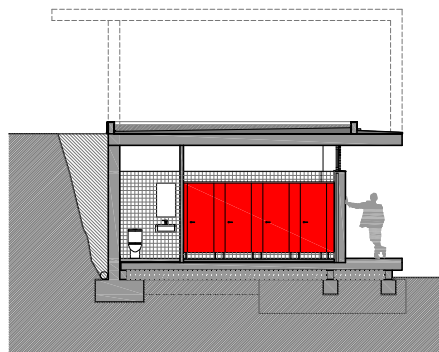

SECCIÓ 3, E: 1/200 



SECCIÓ 4, E: 1/200 



SECCIÓ 1, E: 1/200 