





=










=





=



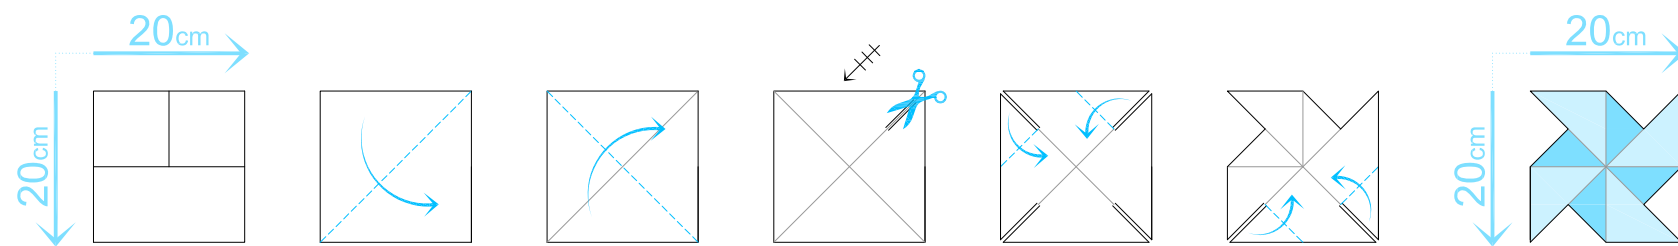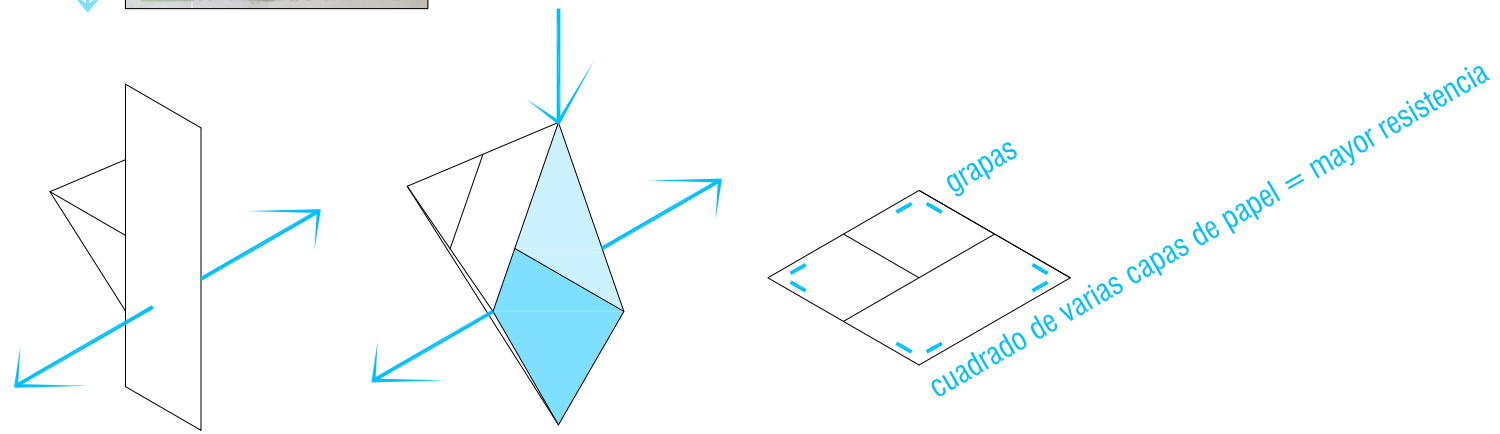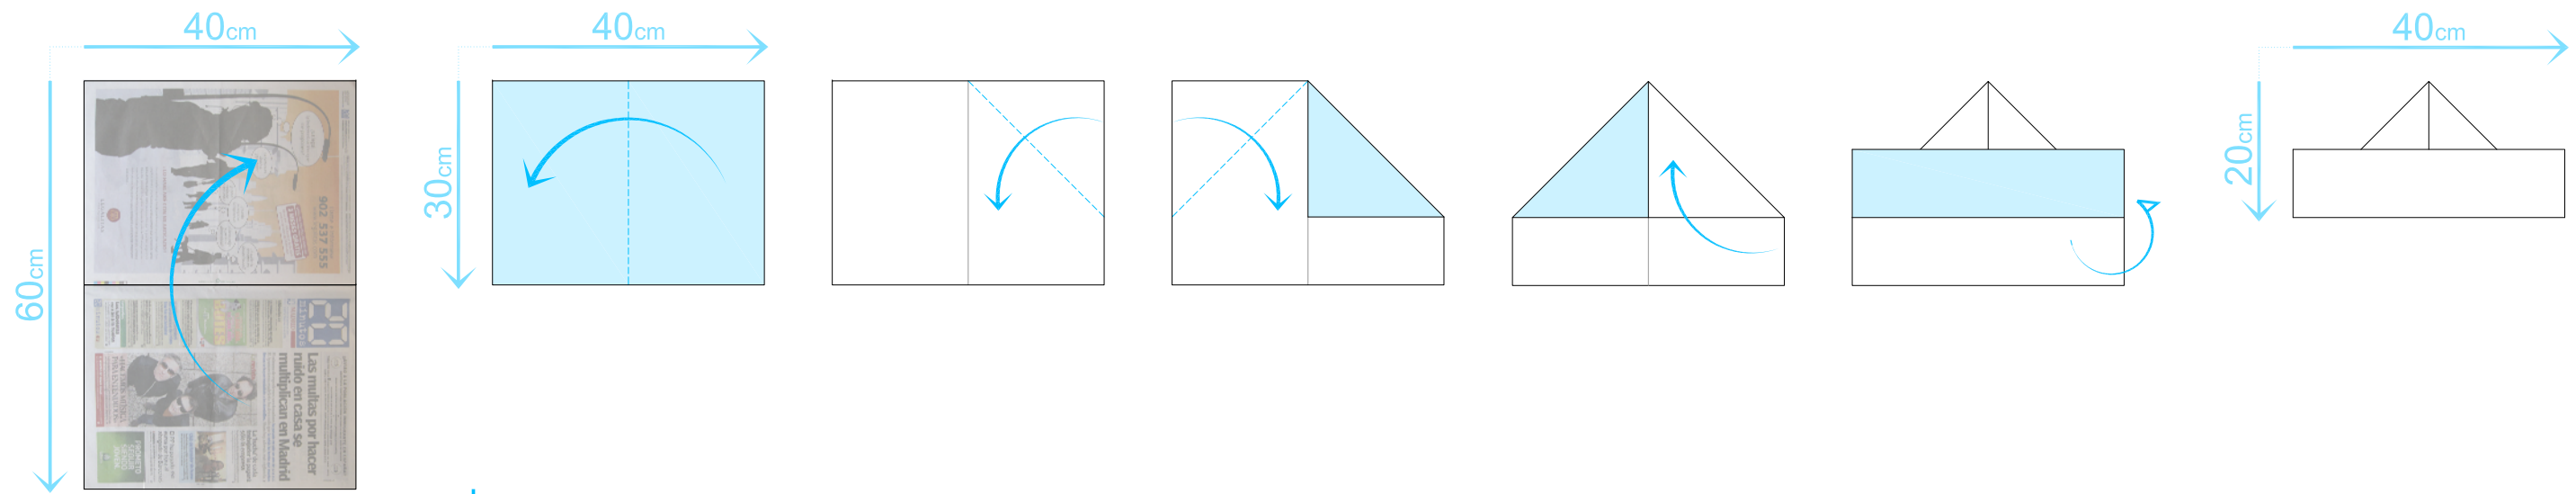
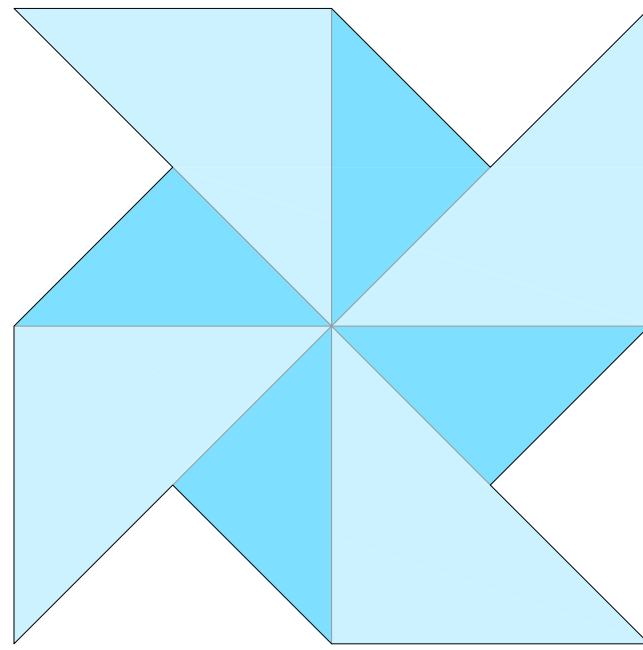


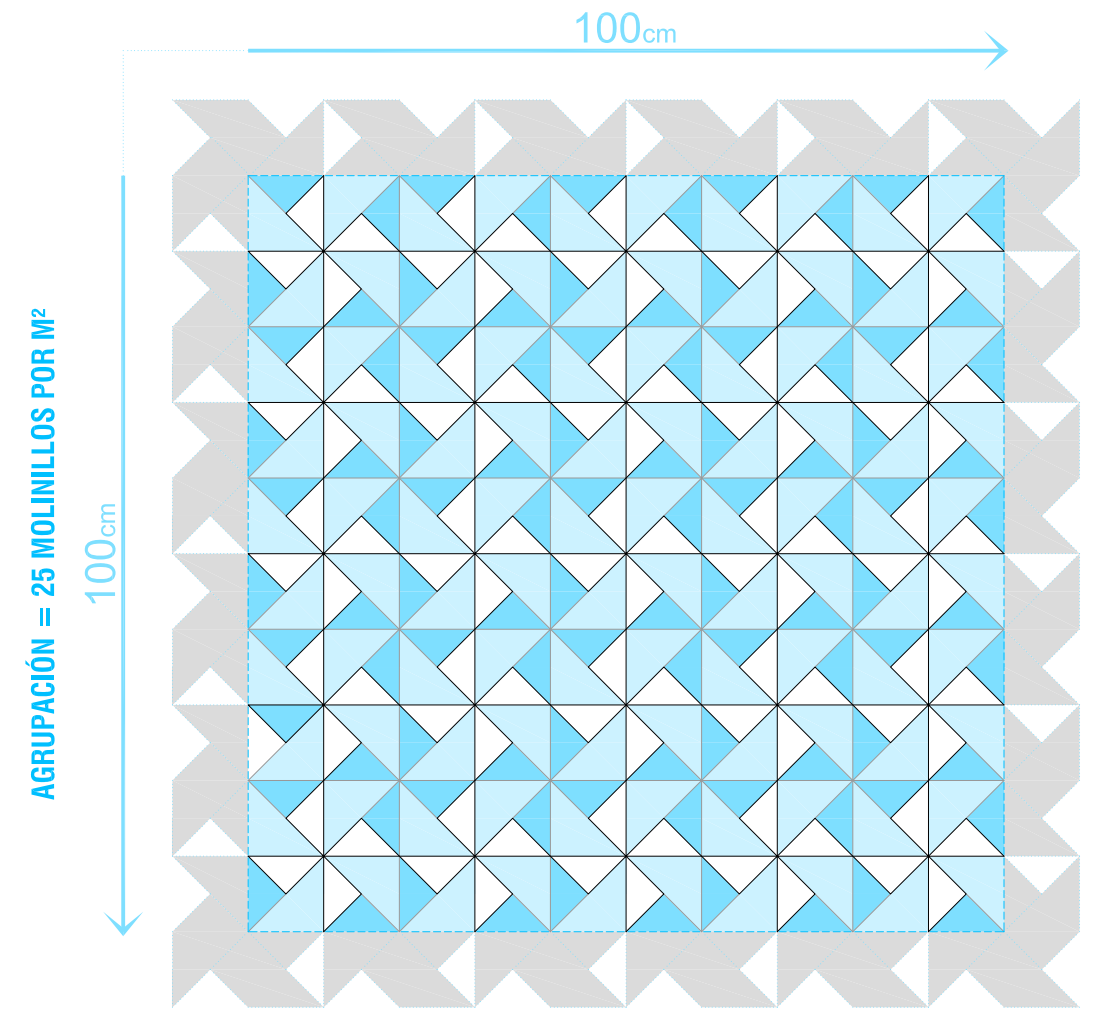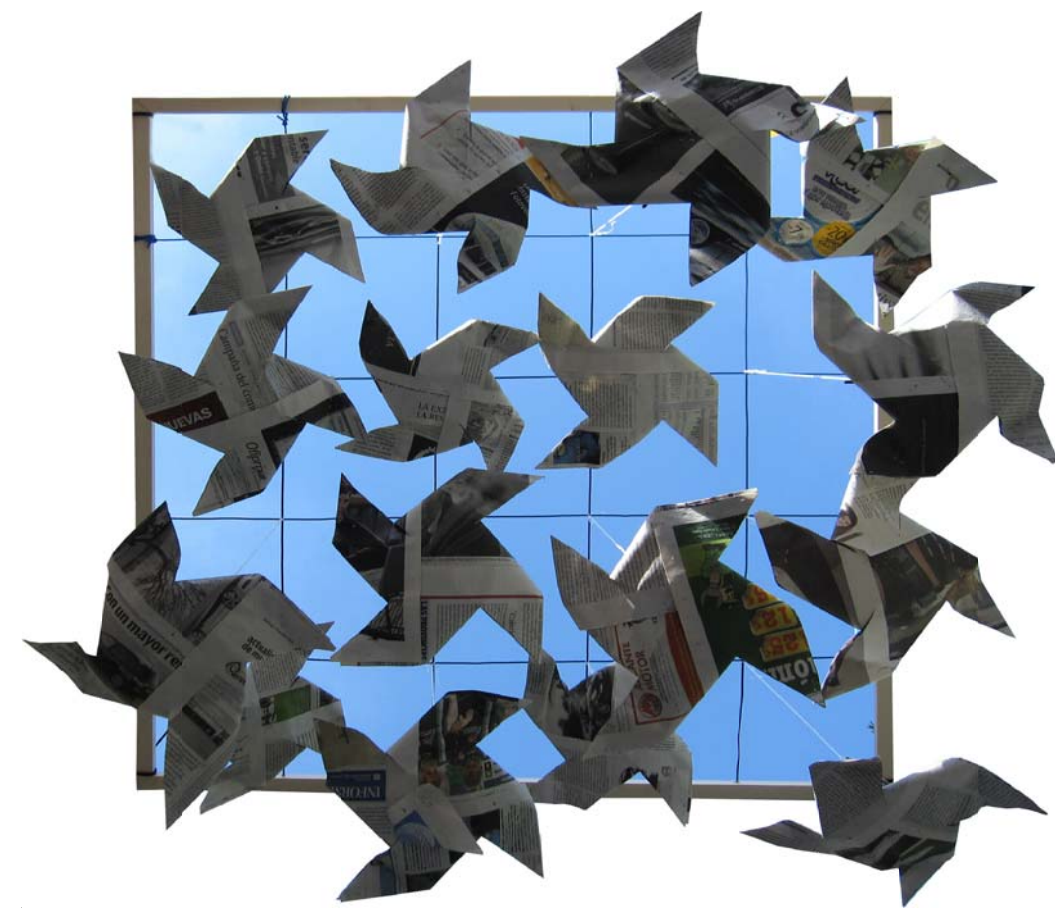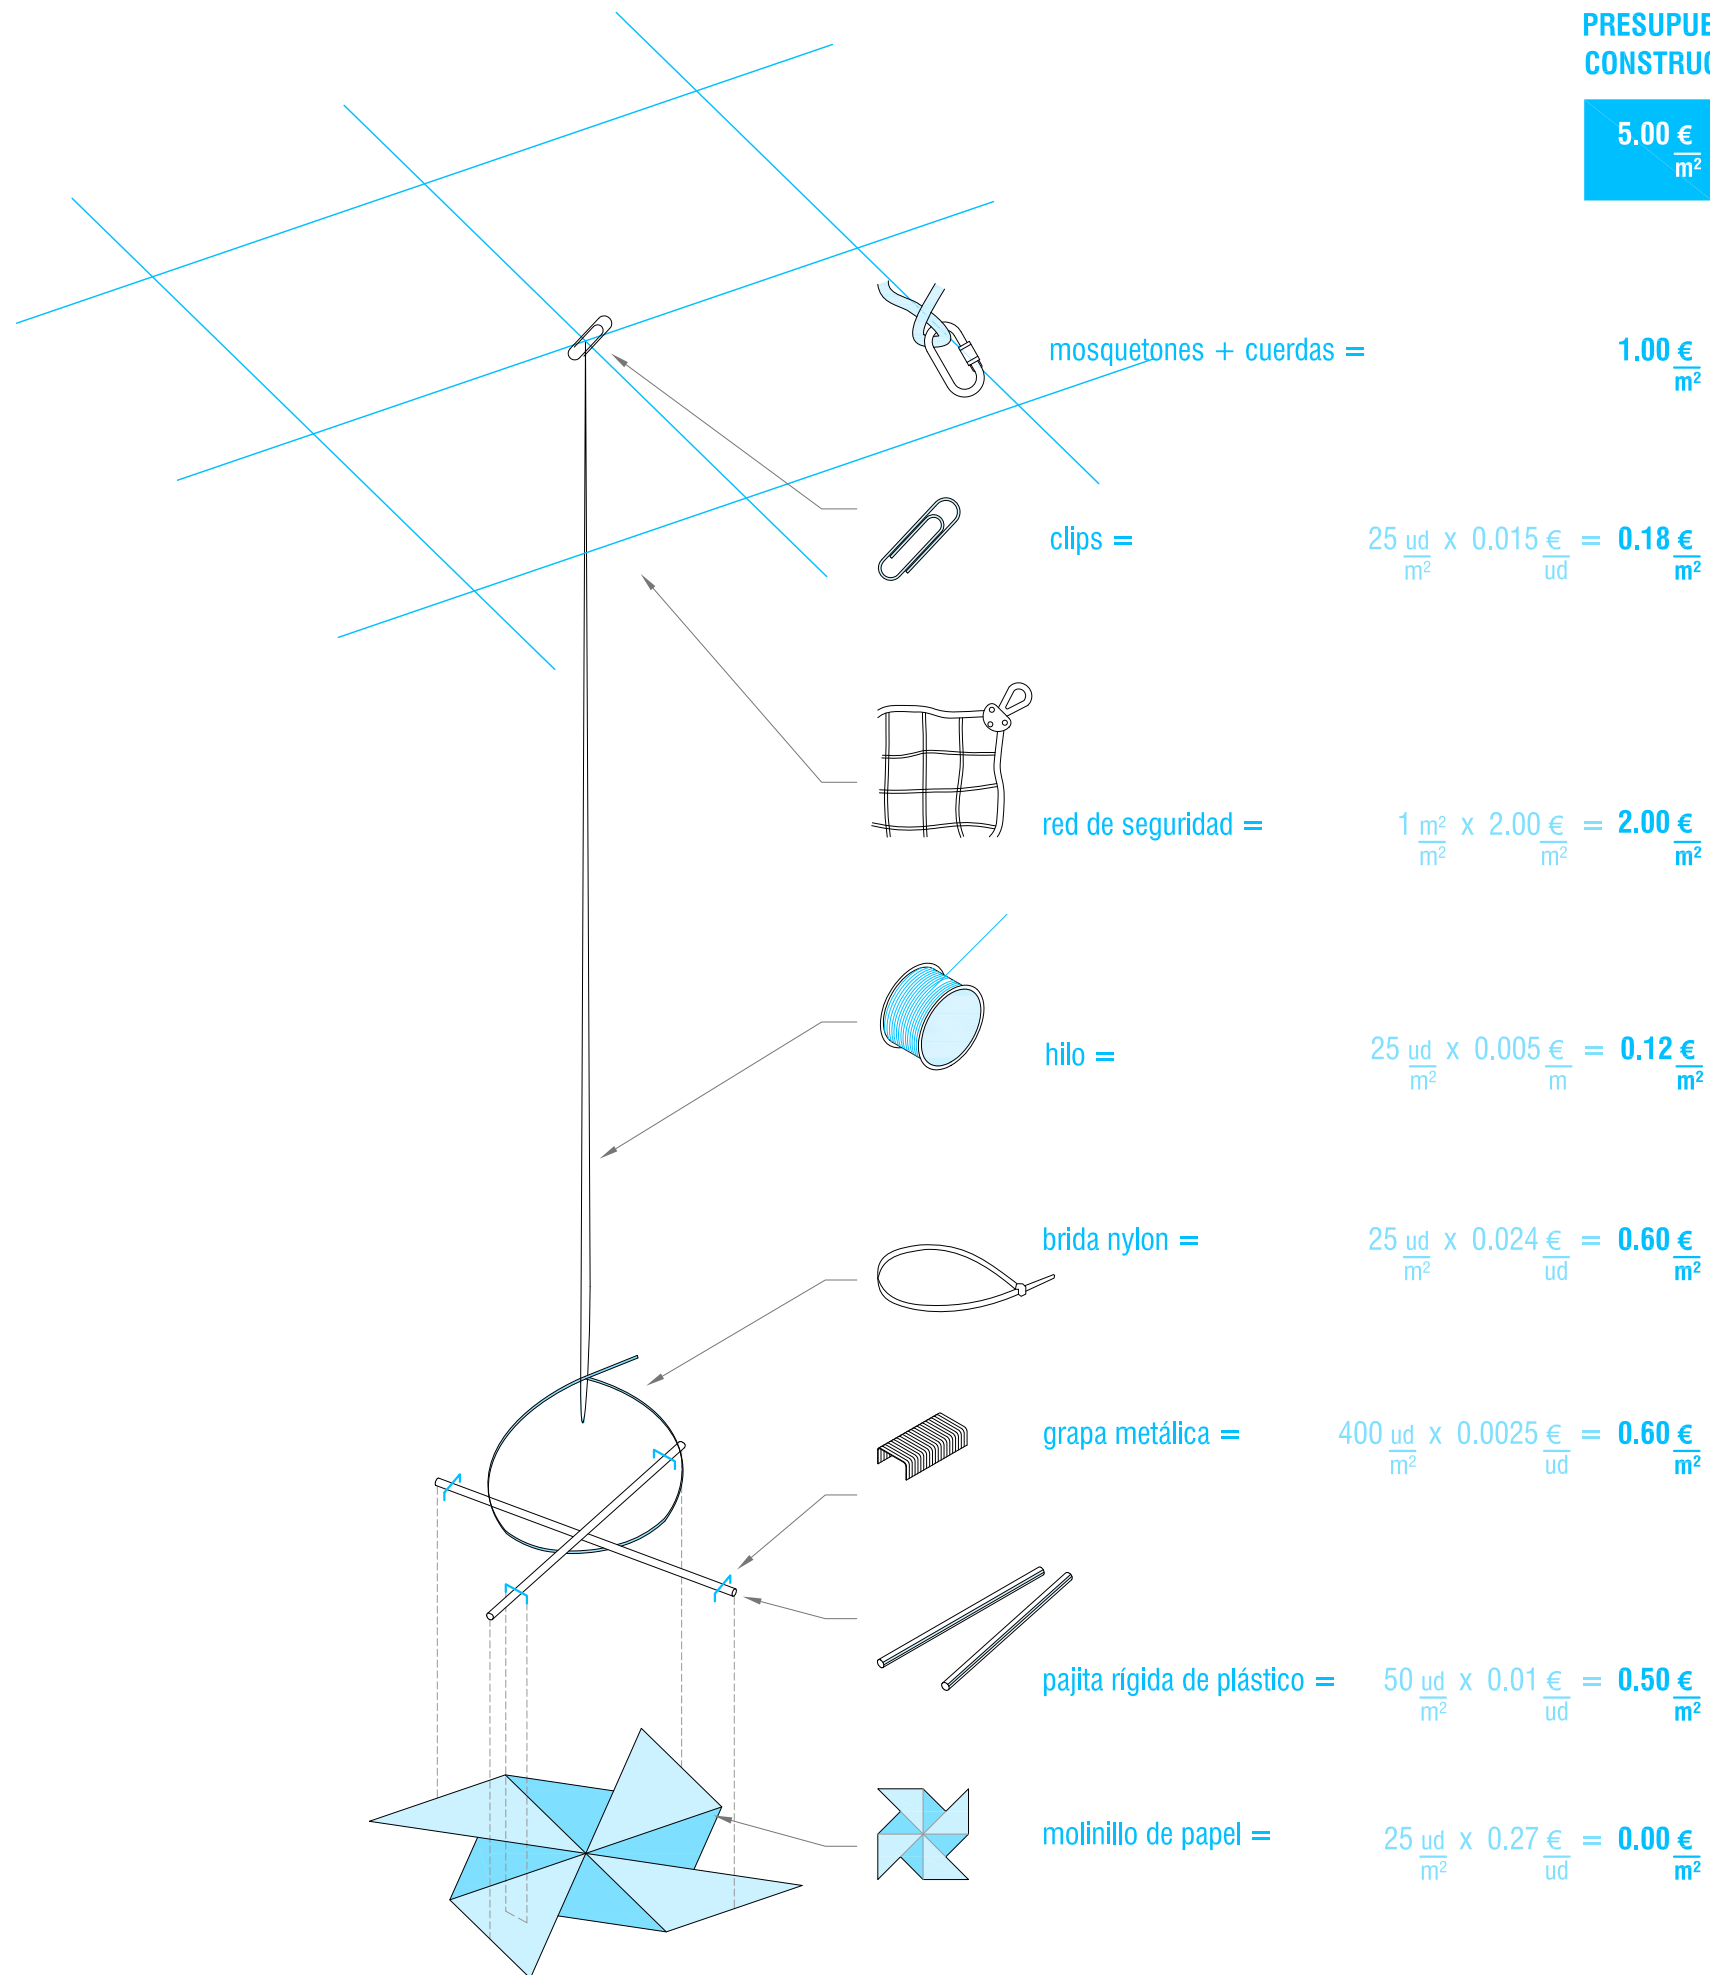



# PROPUESTA 1 (ALICANTE) UNA SOMBRA RECICLADA

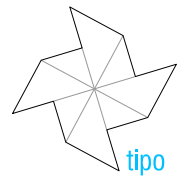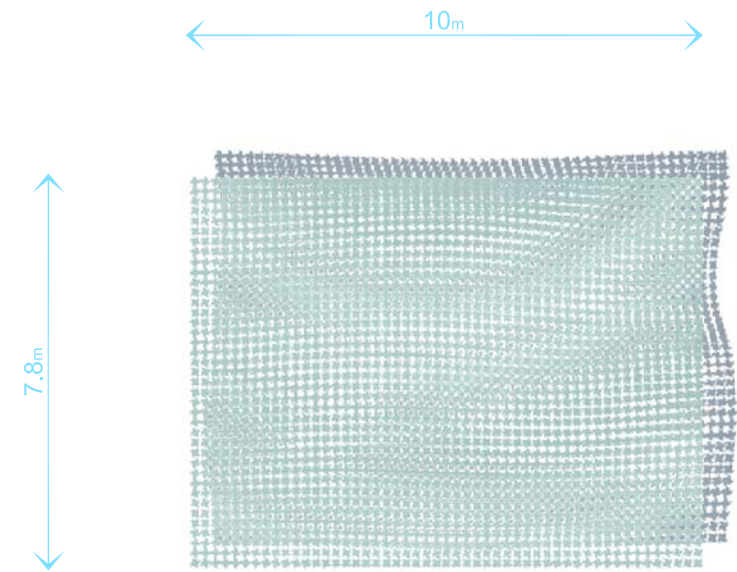



tipo CALLE CON TRÁFICO

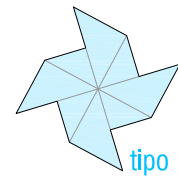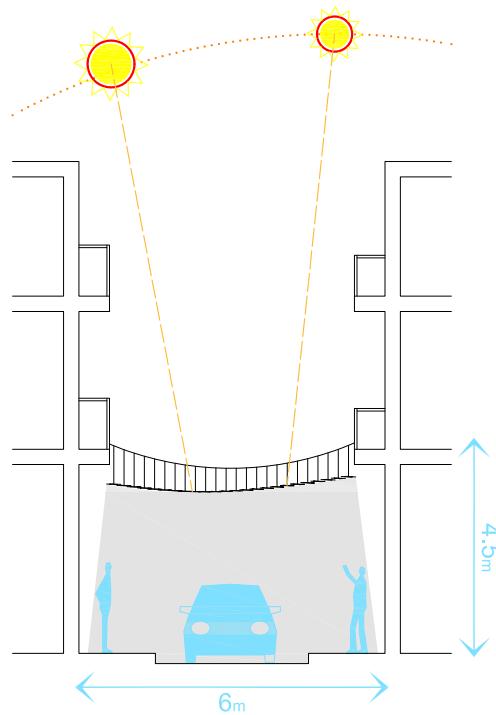


tipo CALLE PARCIALMENTE PEATONAL

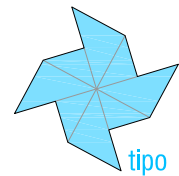
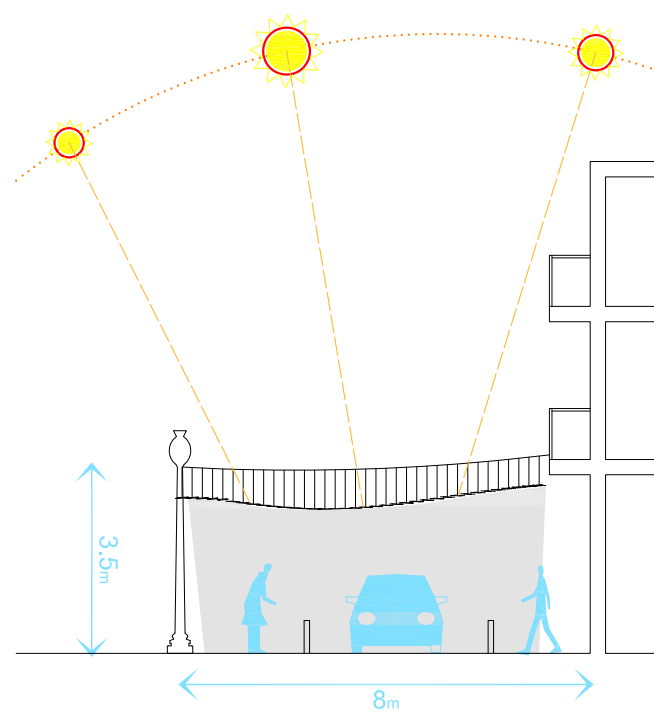



tipo CALLE PEATONAL

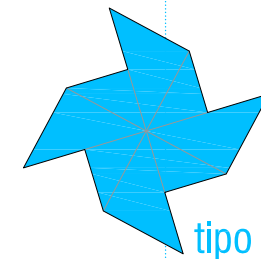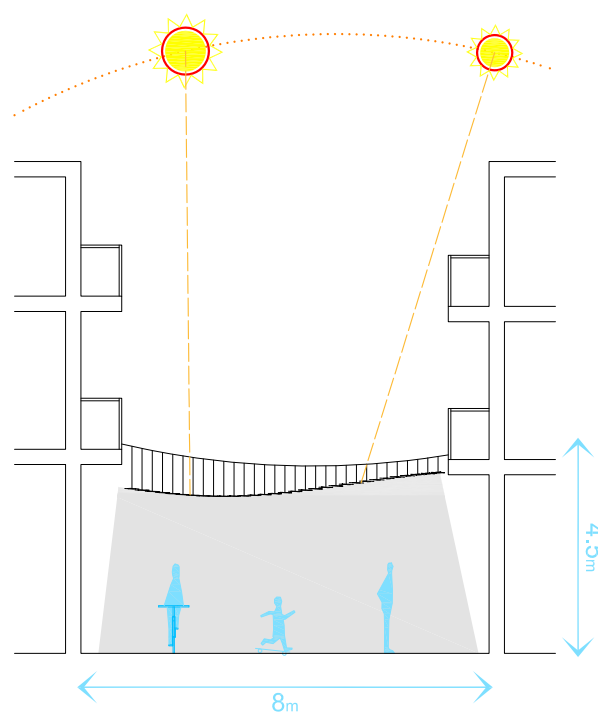


tipo PARQUE



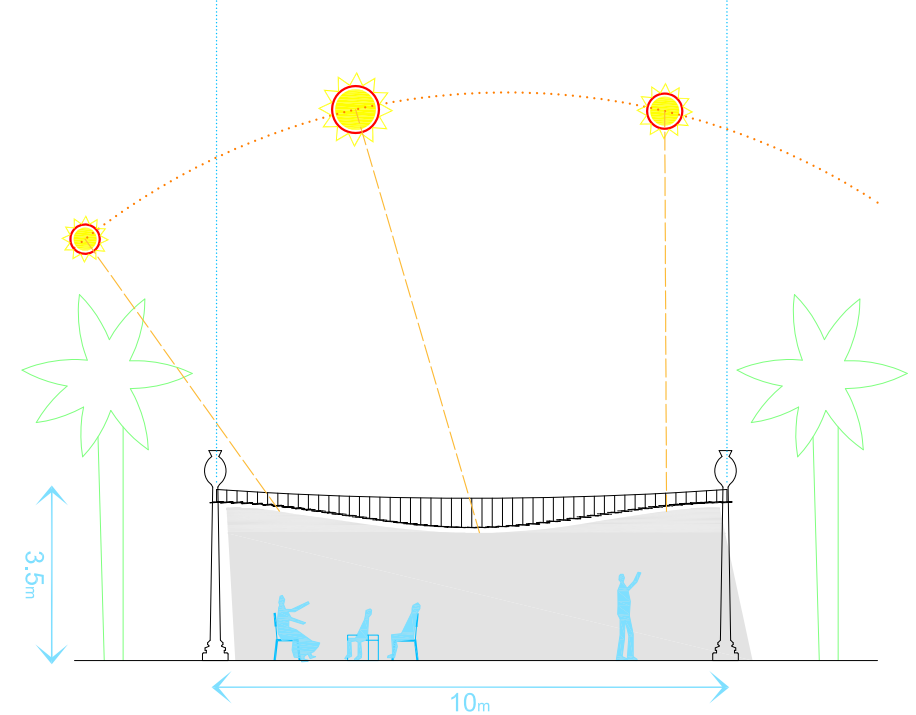


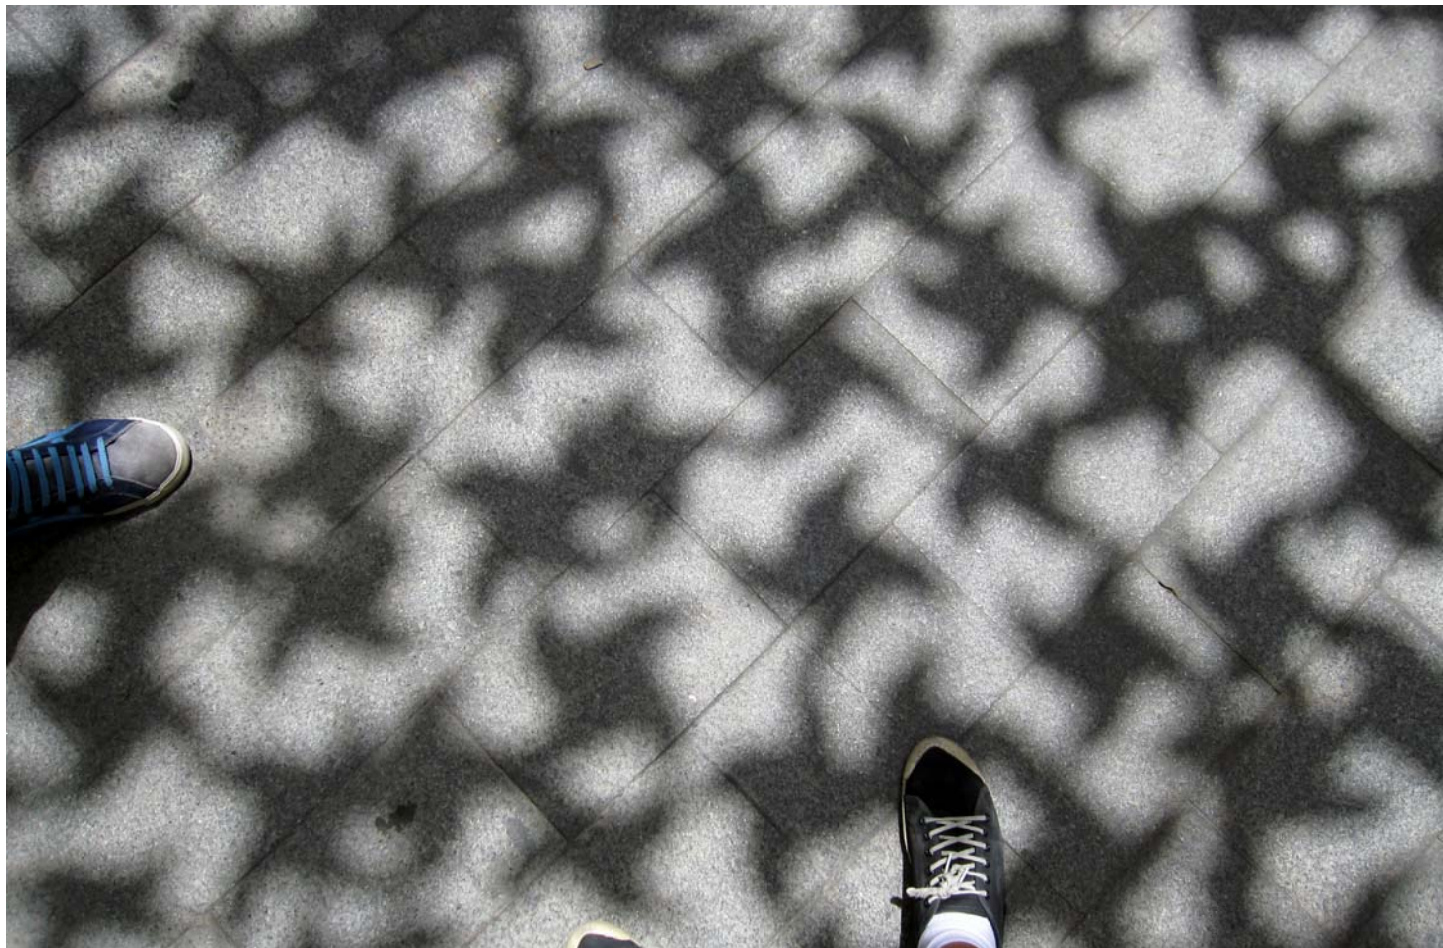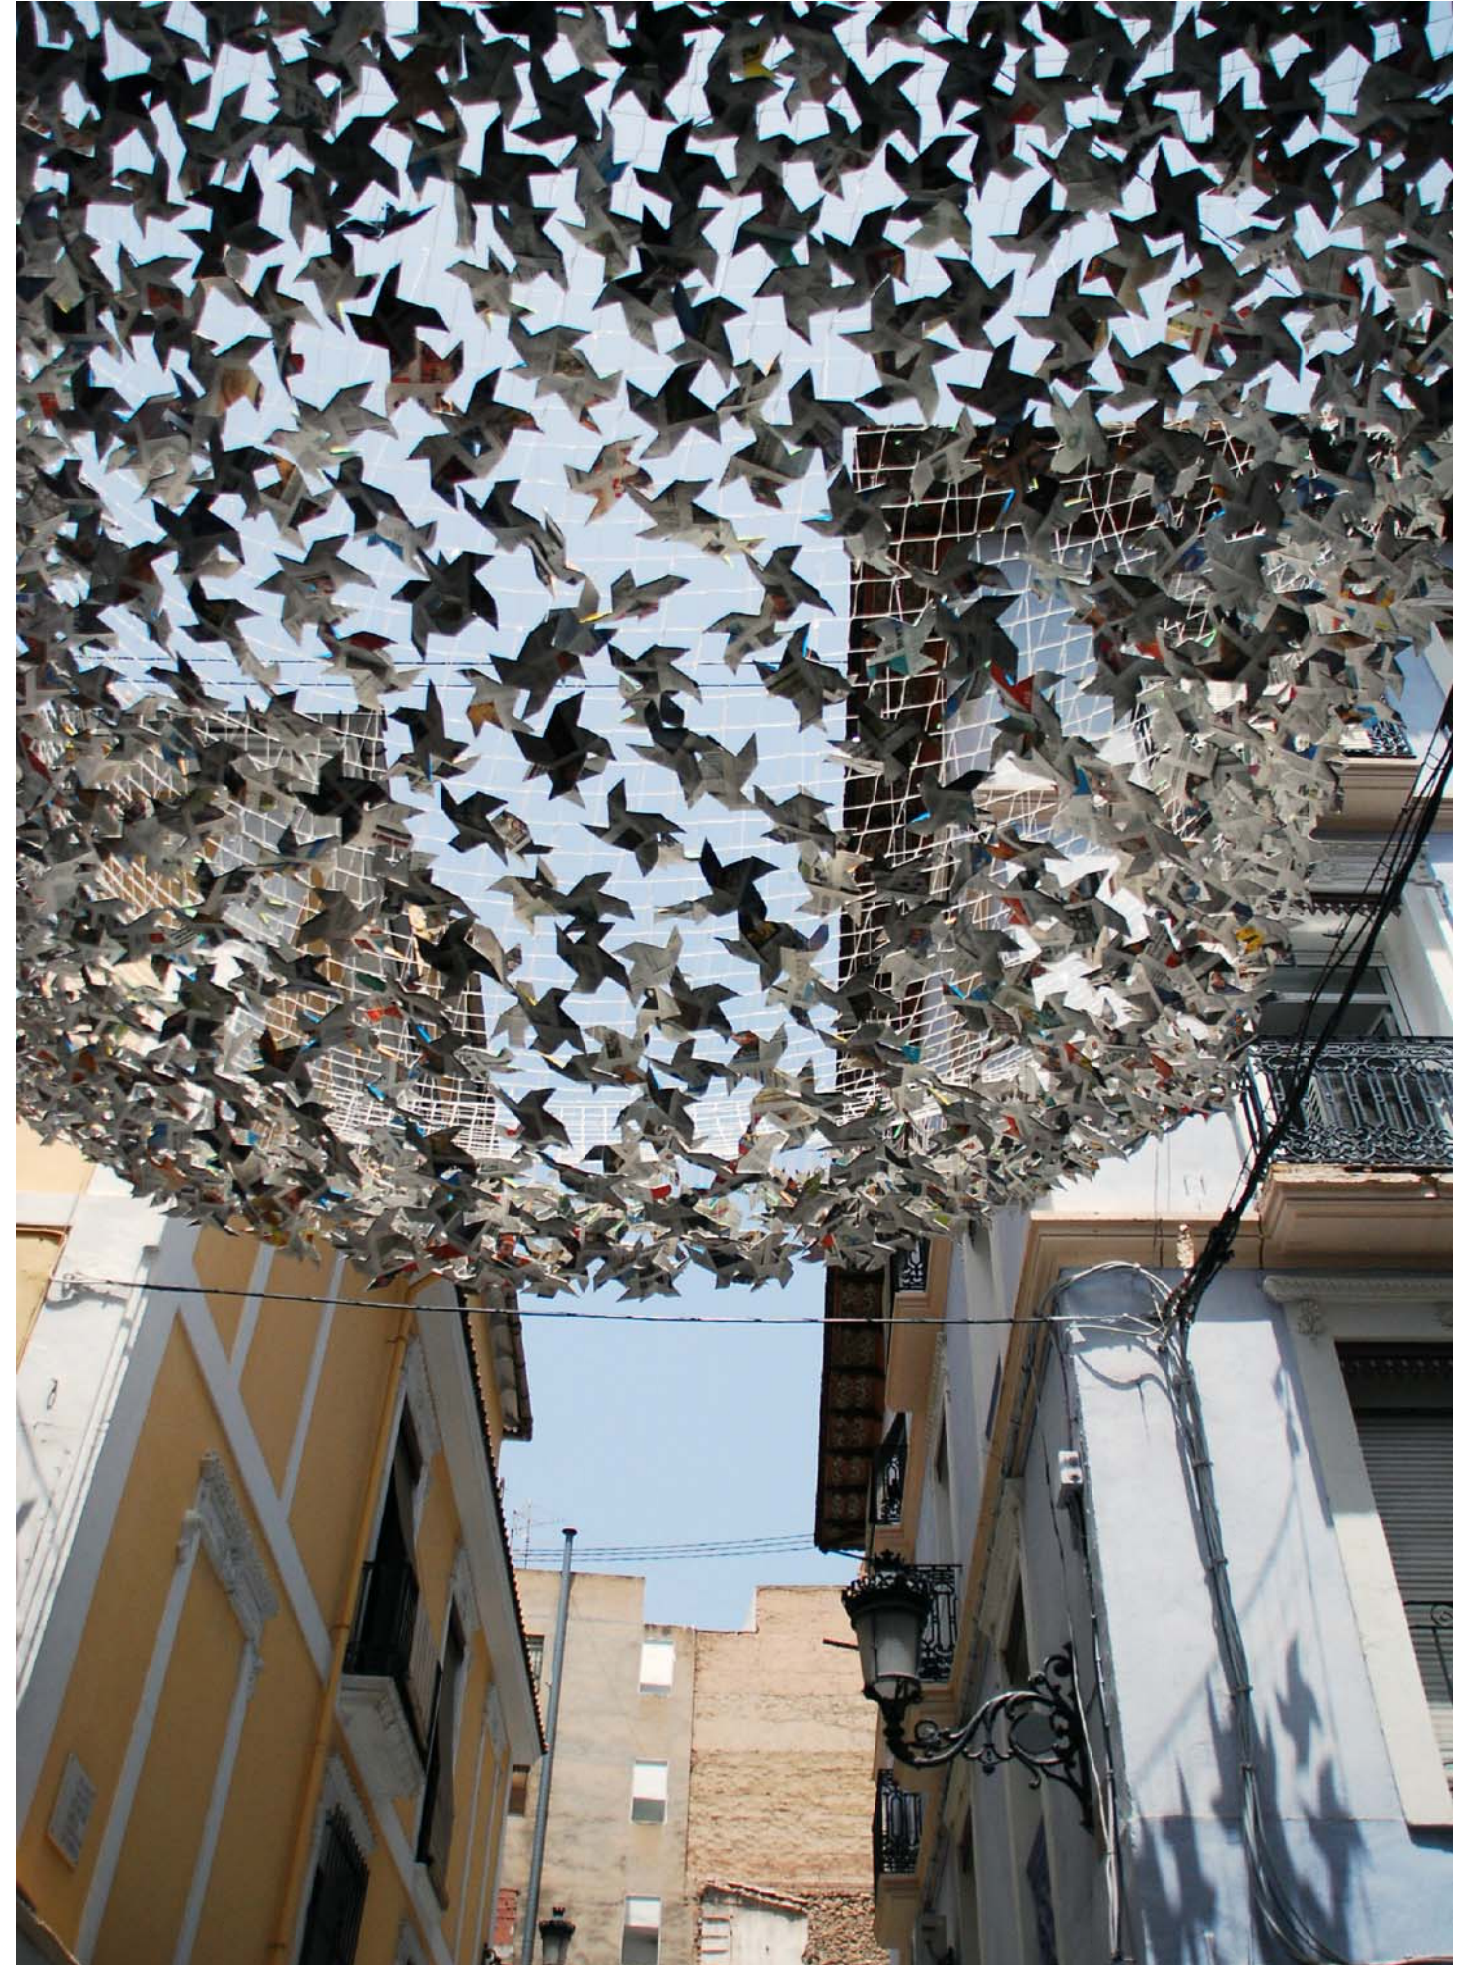

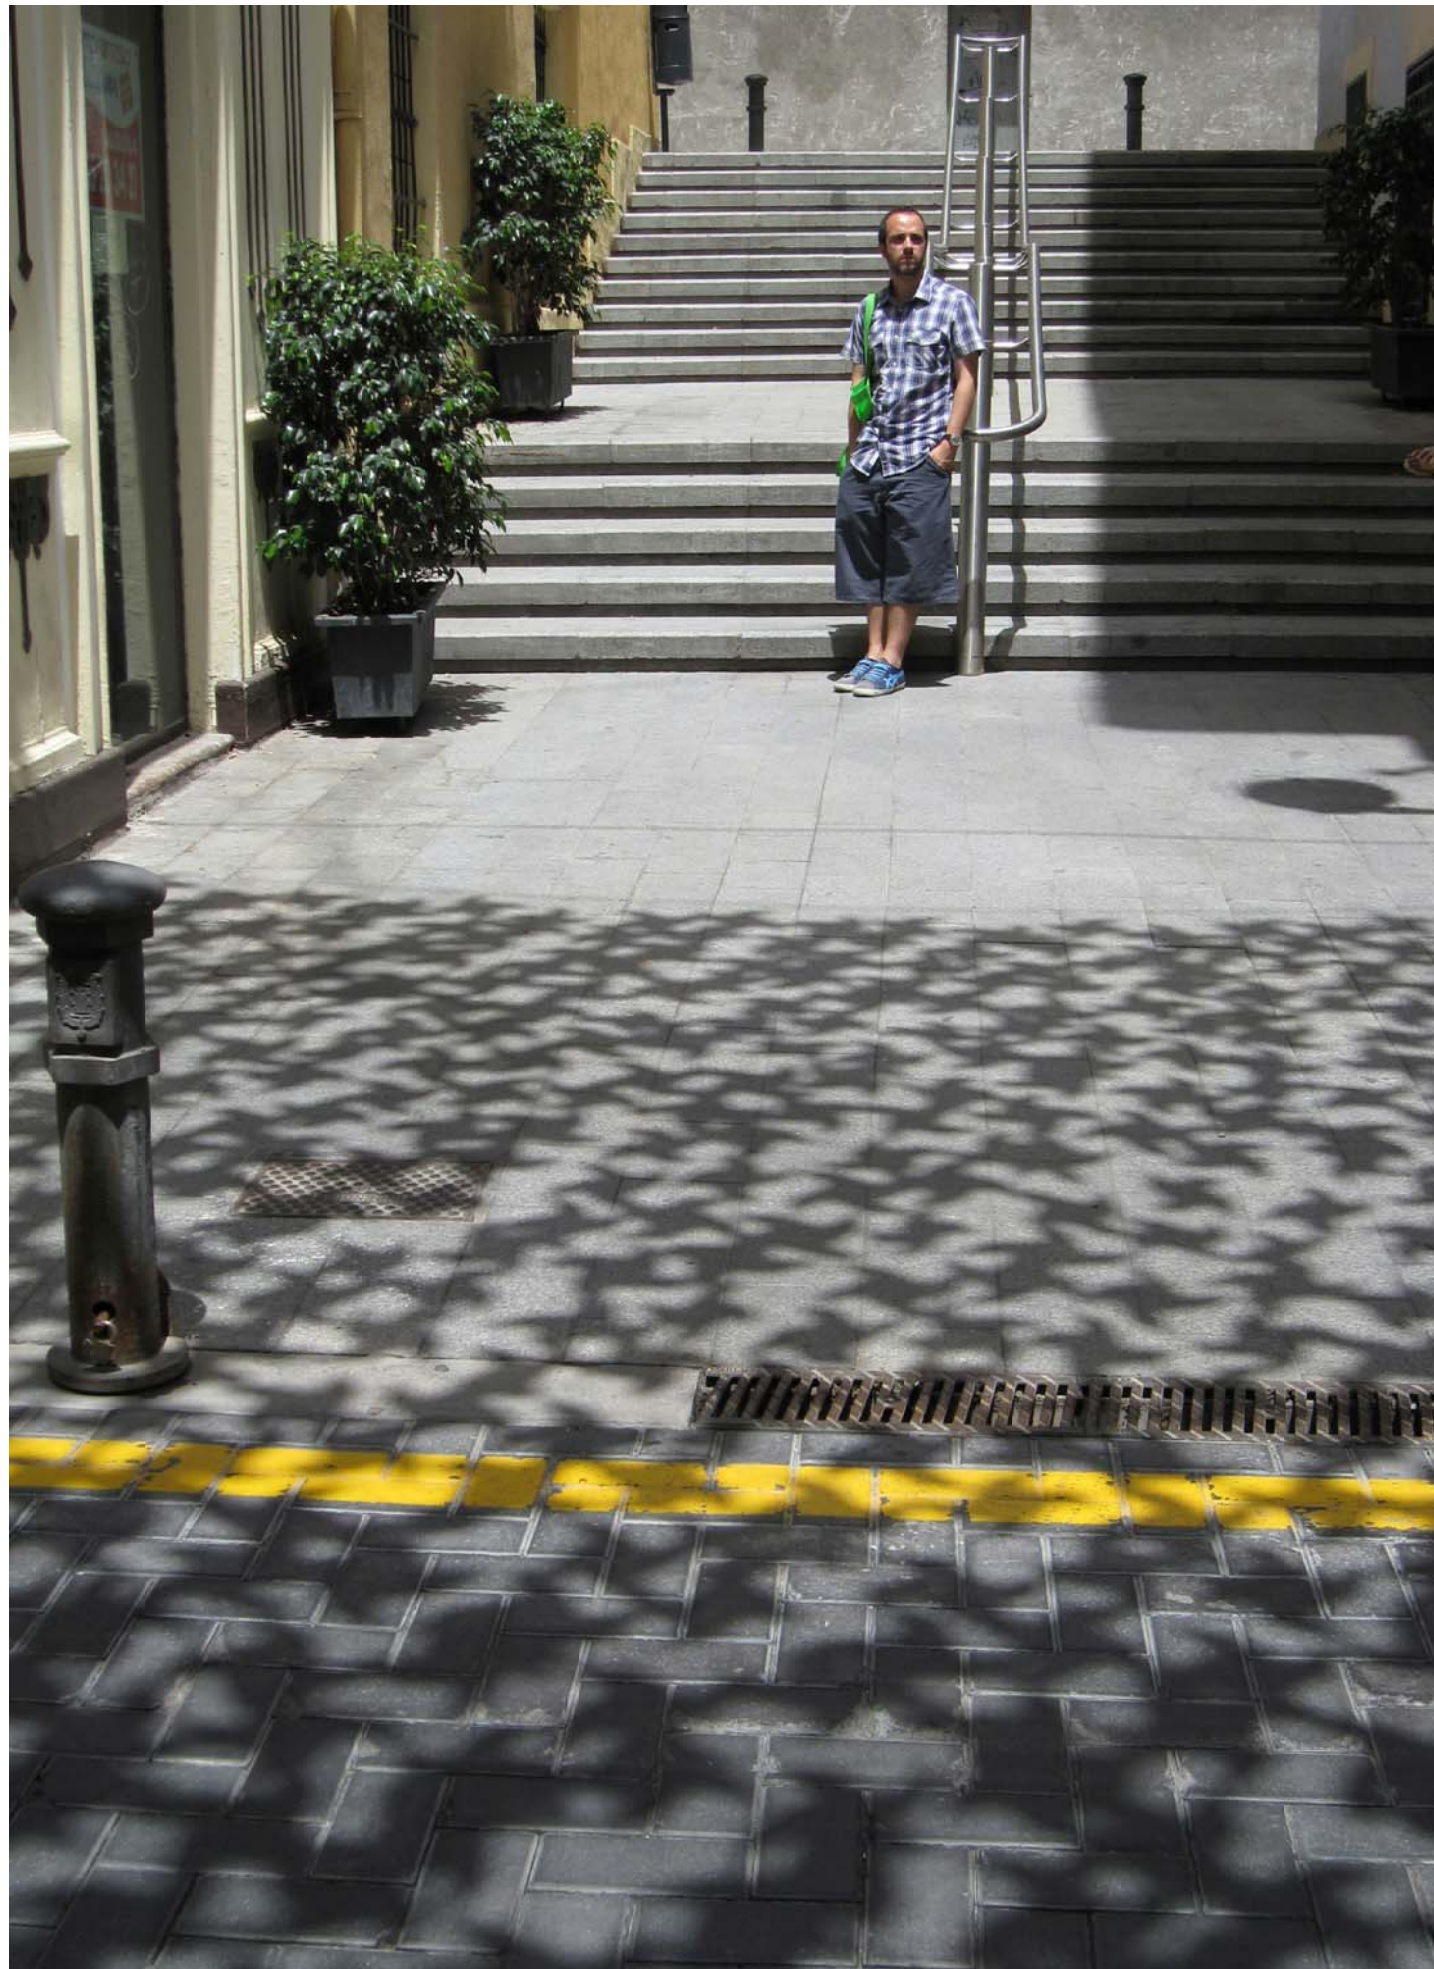

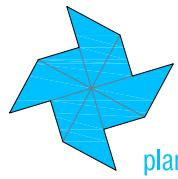


planta PATIO-LUCERNARIO ESTE

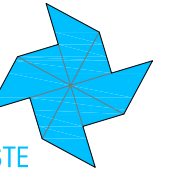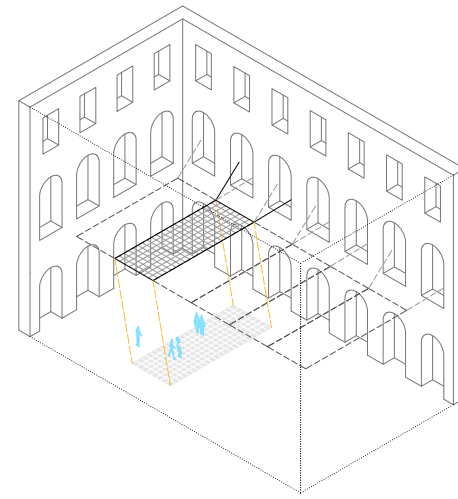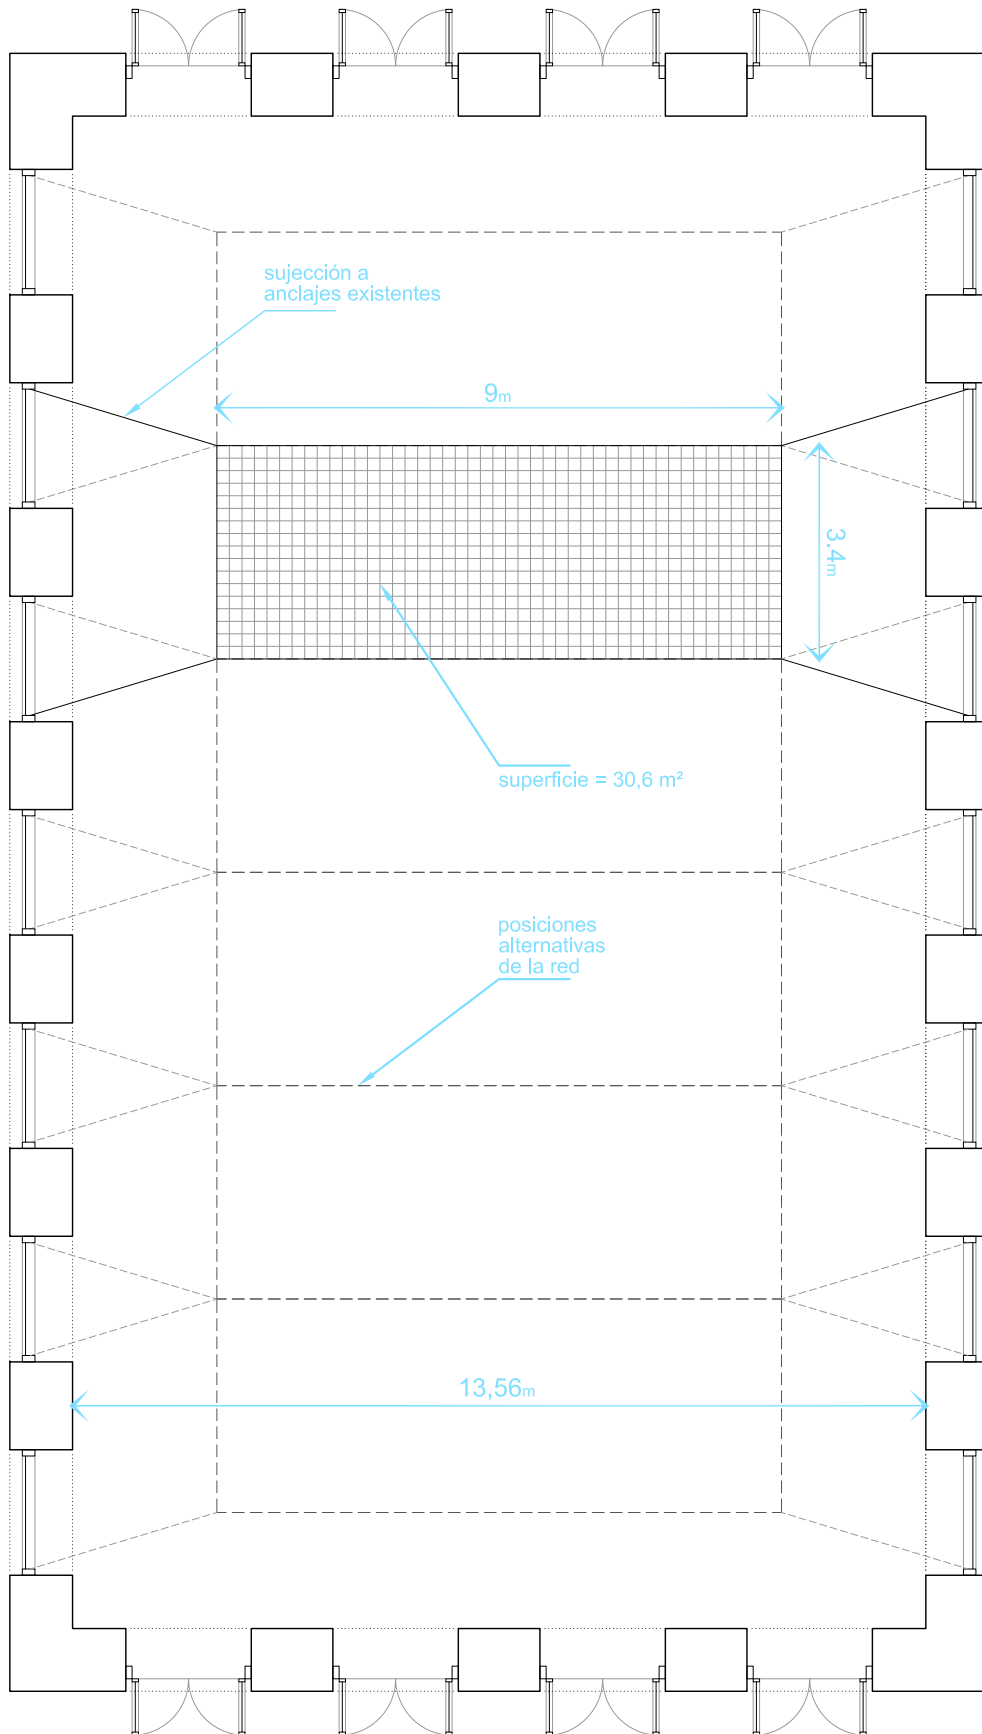

sección PATIO-LUCERNARIO ESTE

24.14m

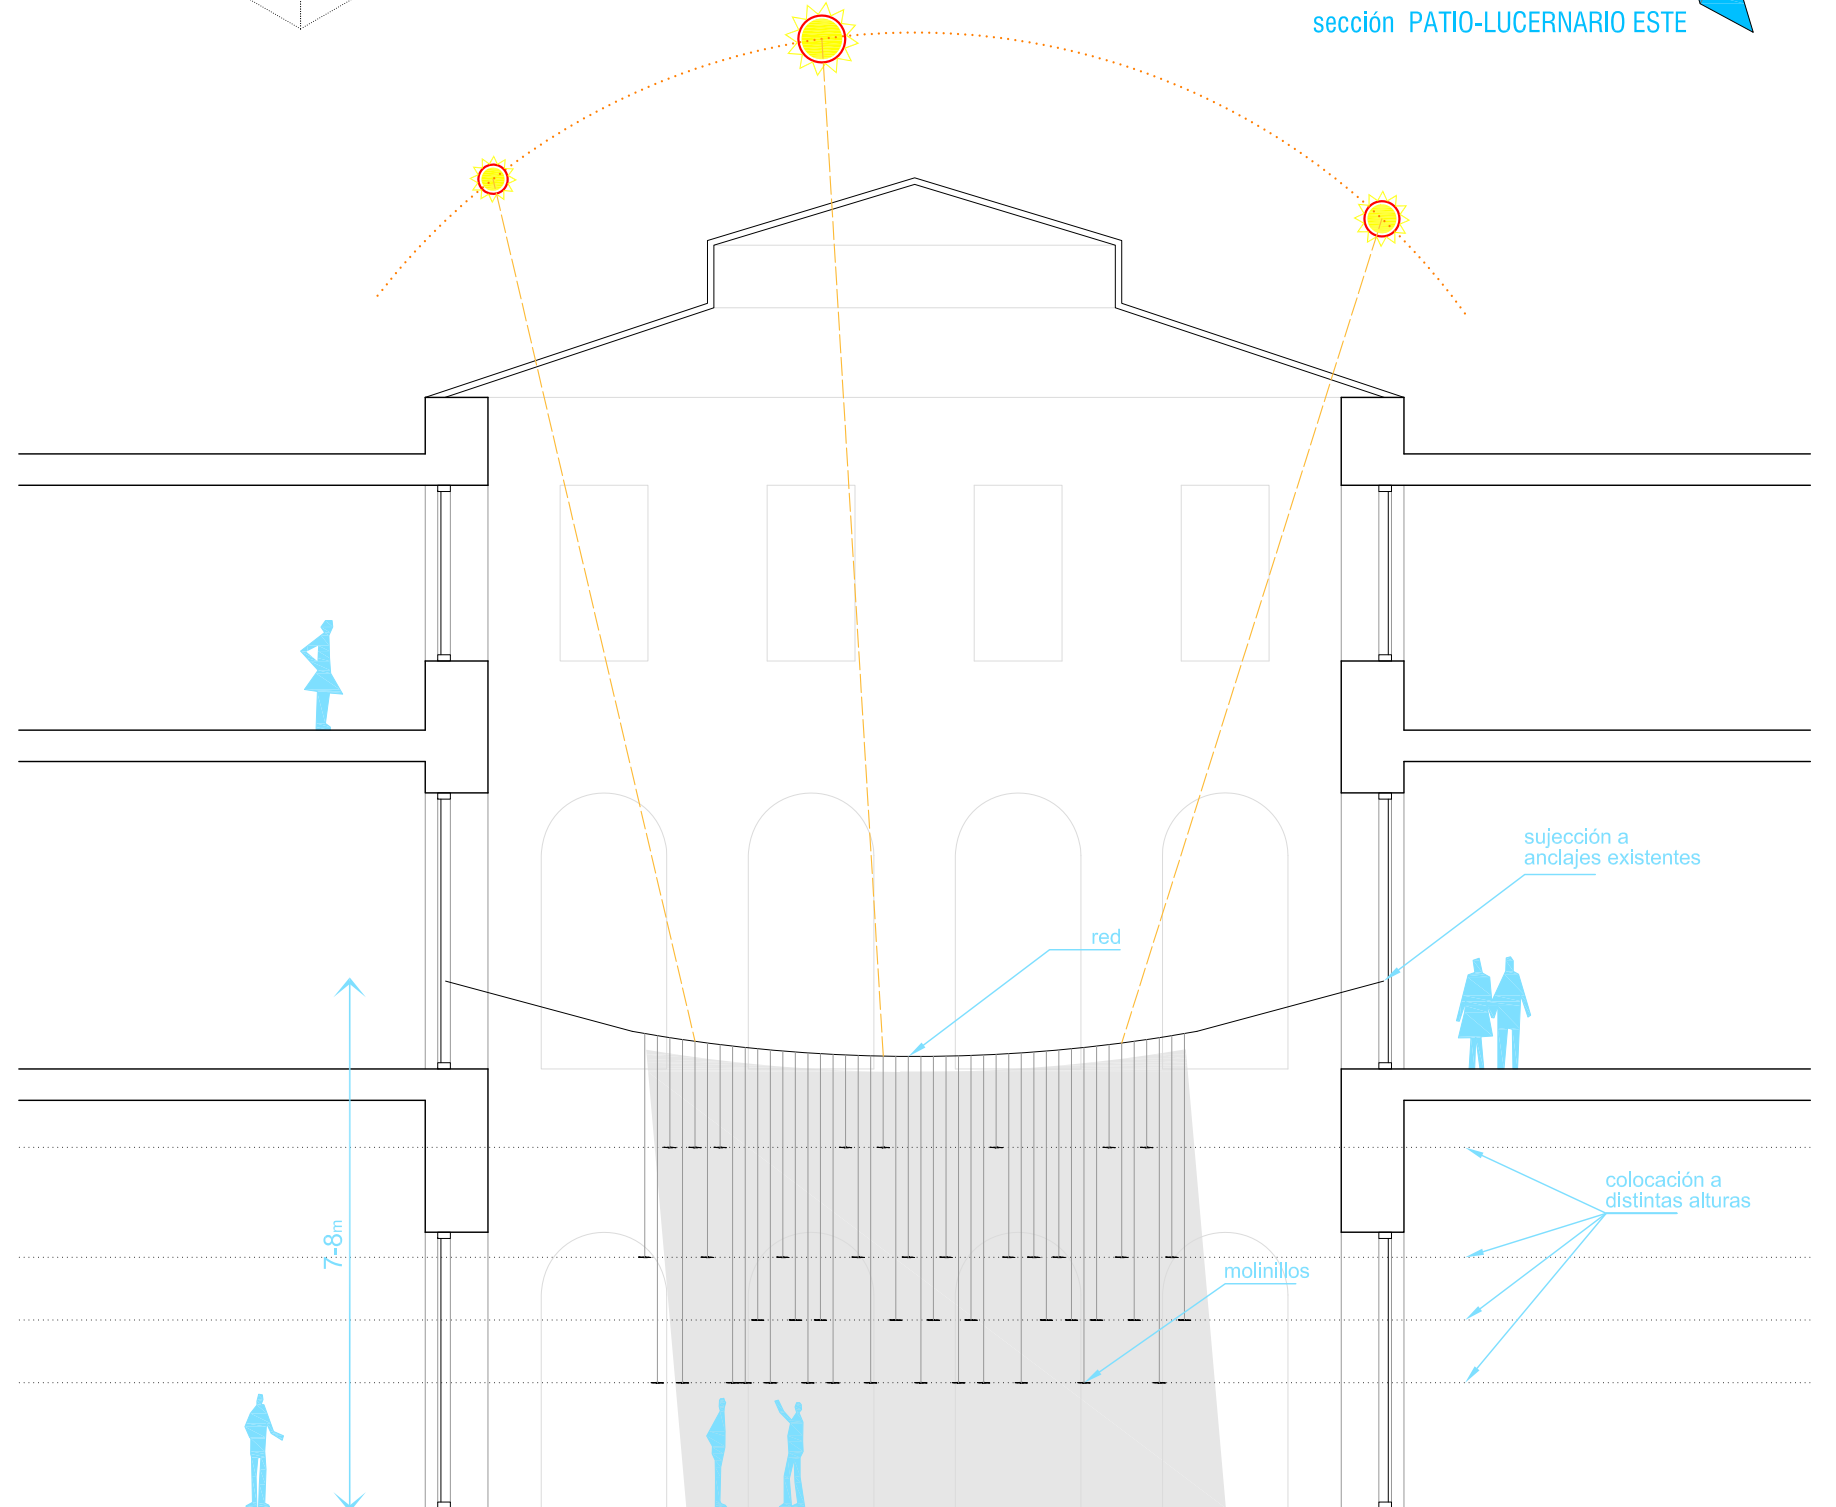

red

sujeción a anclajes existentes

colocación a distintas alturas

molinillos

7.8m



