fotografías aéreas

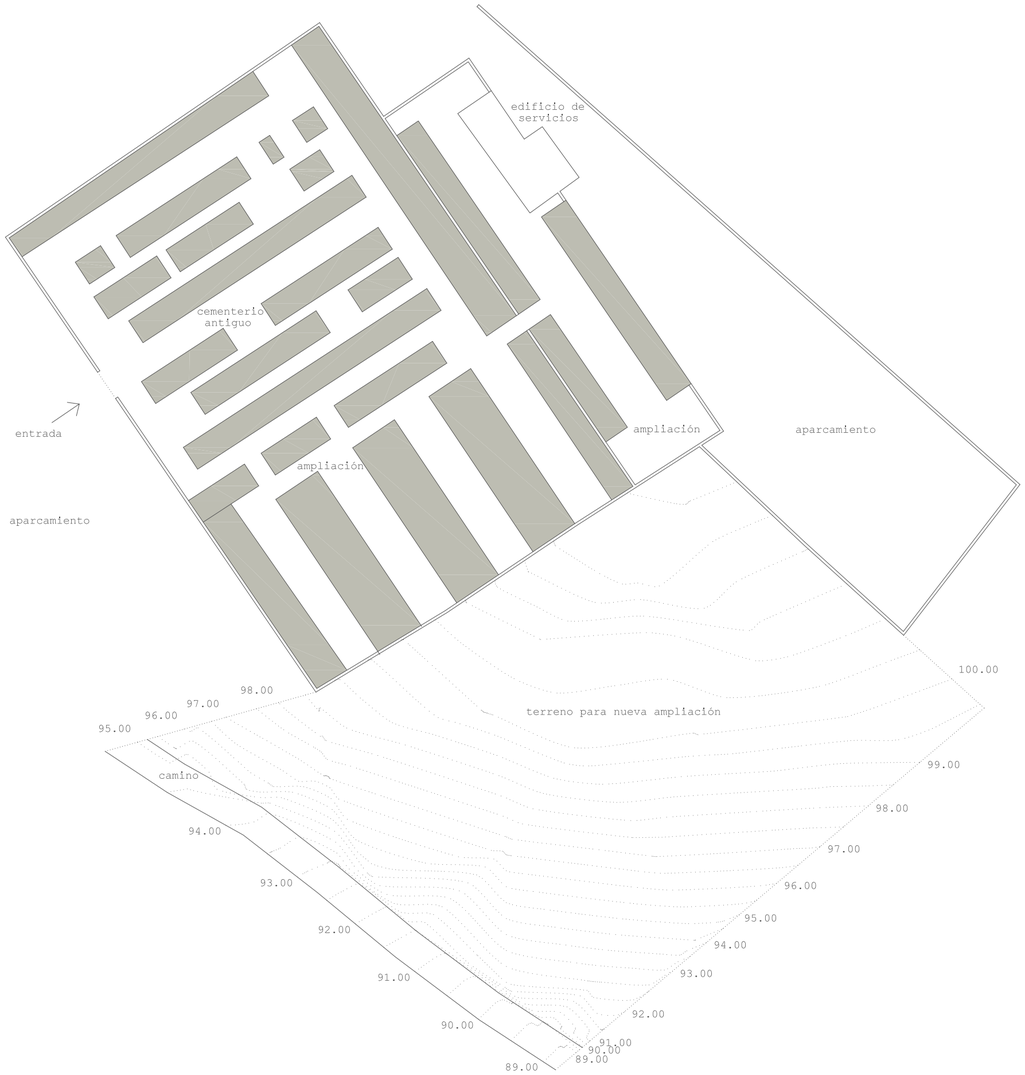

N

0 2 4 6 8 10 20 m

ampliación de cementerio . palas de rei . lugo 39281
anteproyecto . topografía y estado actual 1.400

octubre 2007

arquitectos . jorge meijide tomás y fernando martínez lópez 01

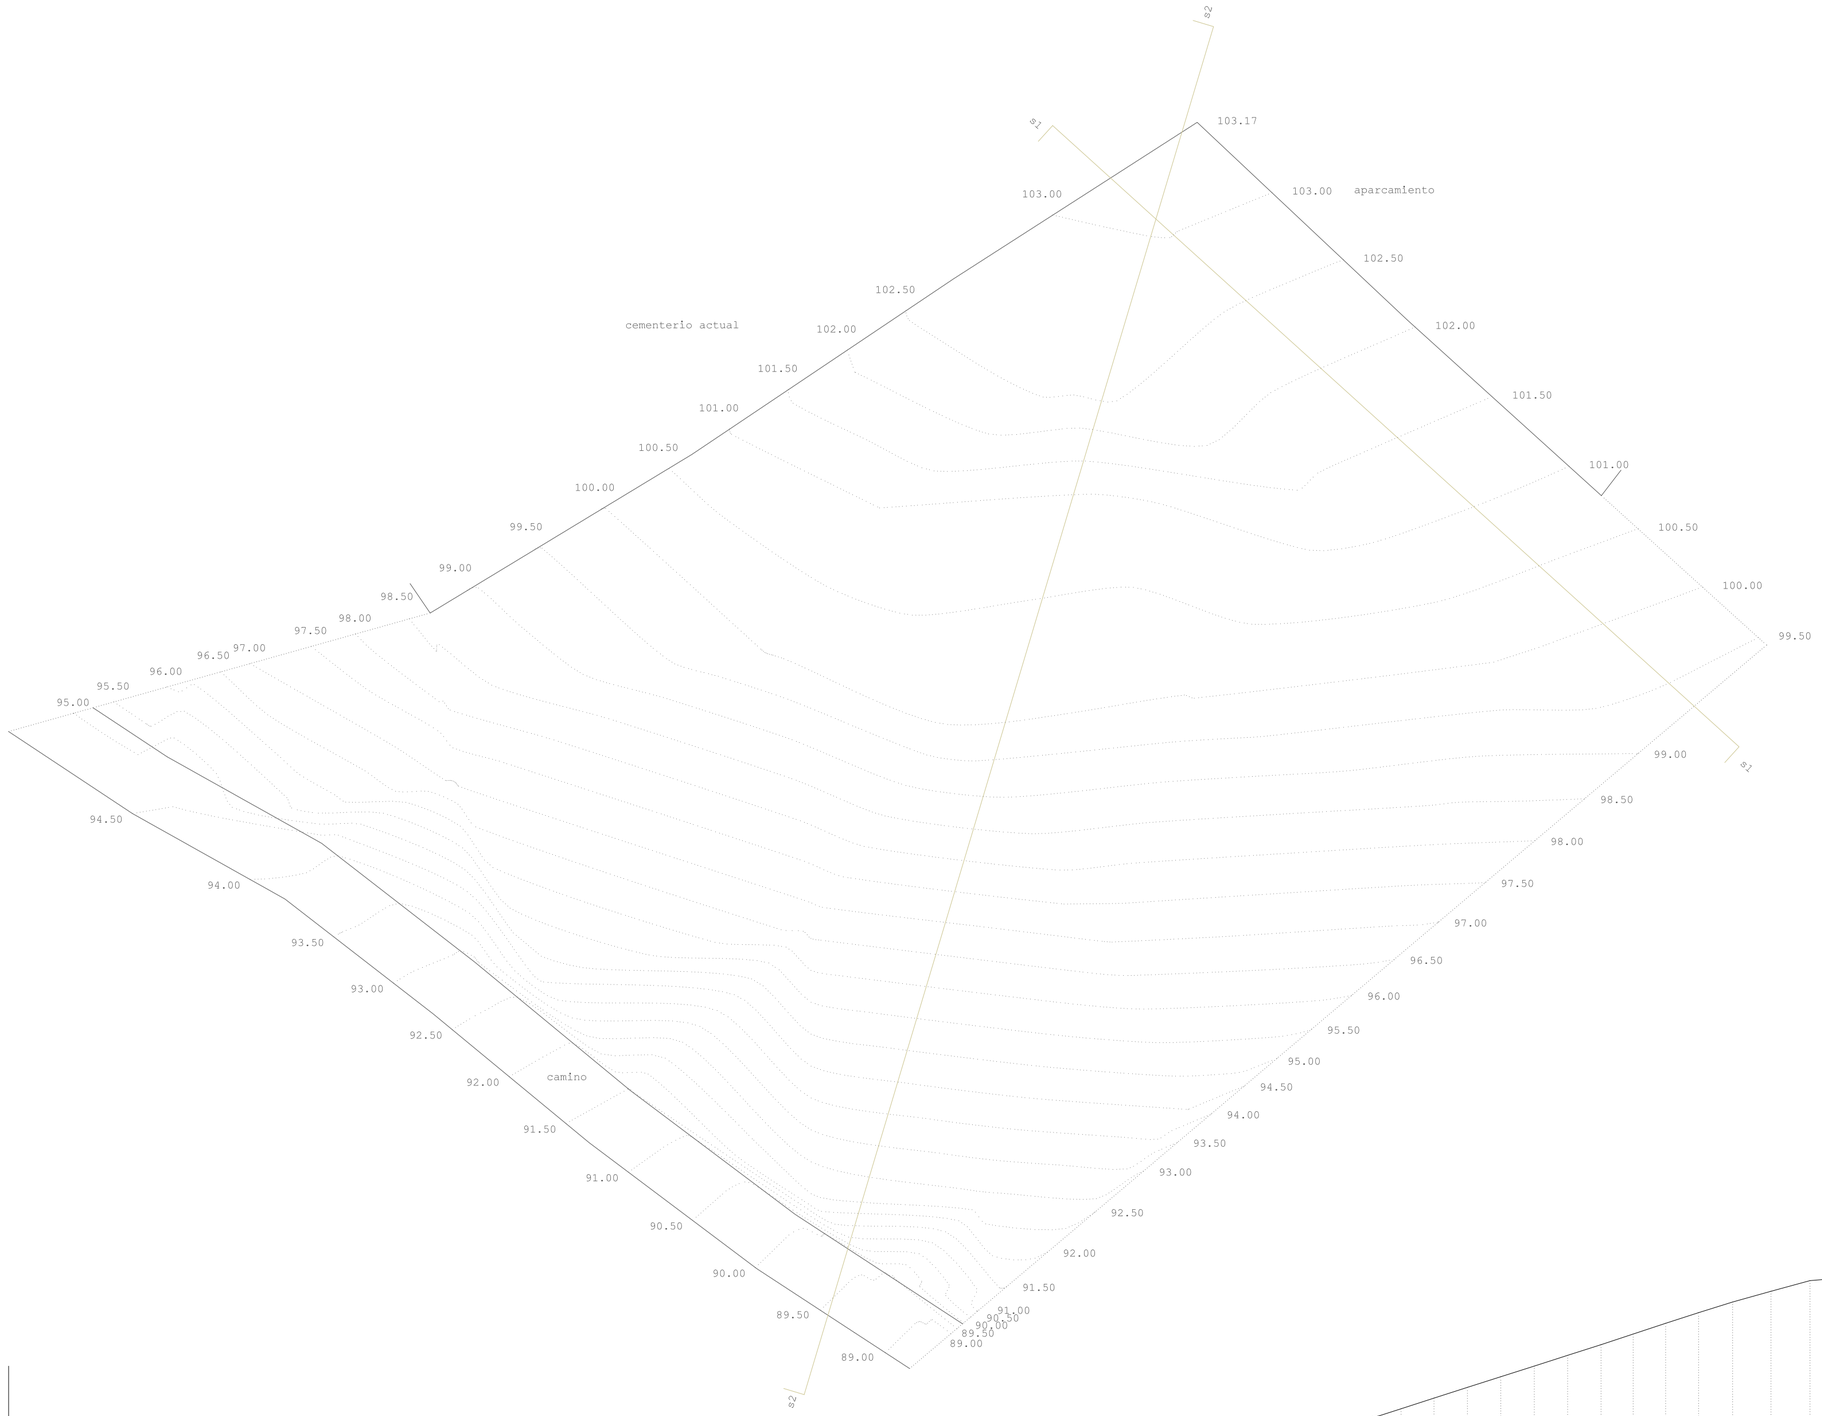

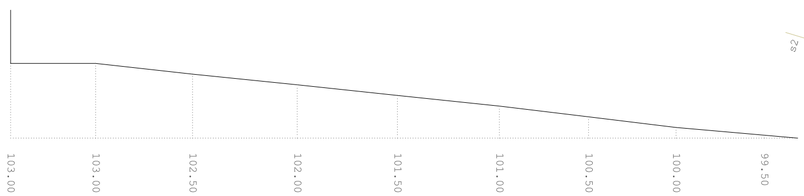

sección transversal s2

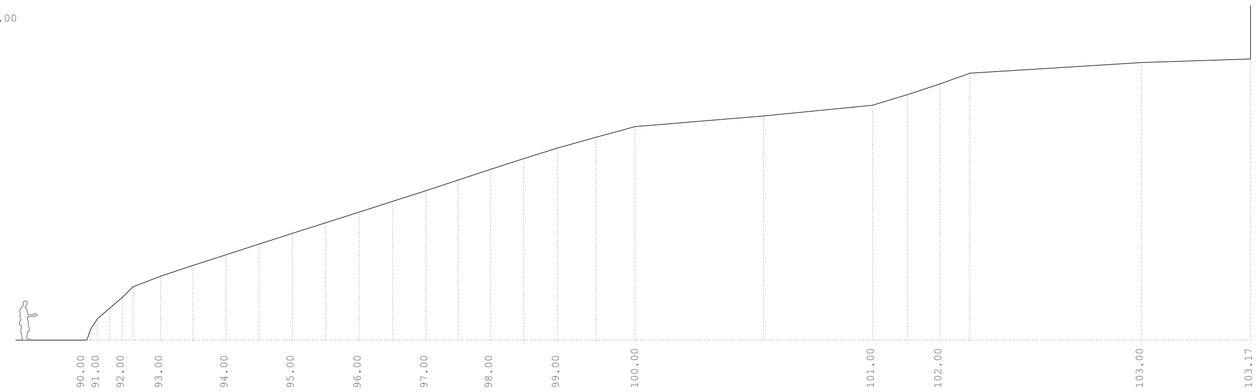

sección transversal s1

N

0 1 2 3 4 5 10 m

ampliación de cementerio . palas de rei . lugo 39281
anteproyecto . topografía 1.200

octubre 2007

arquitectos . jorge meijide tomás y fernando martínez lópez 02

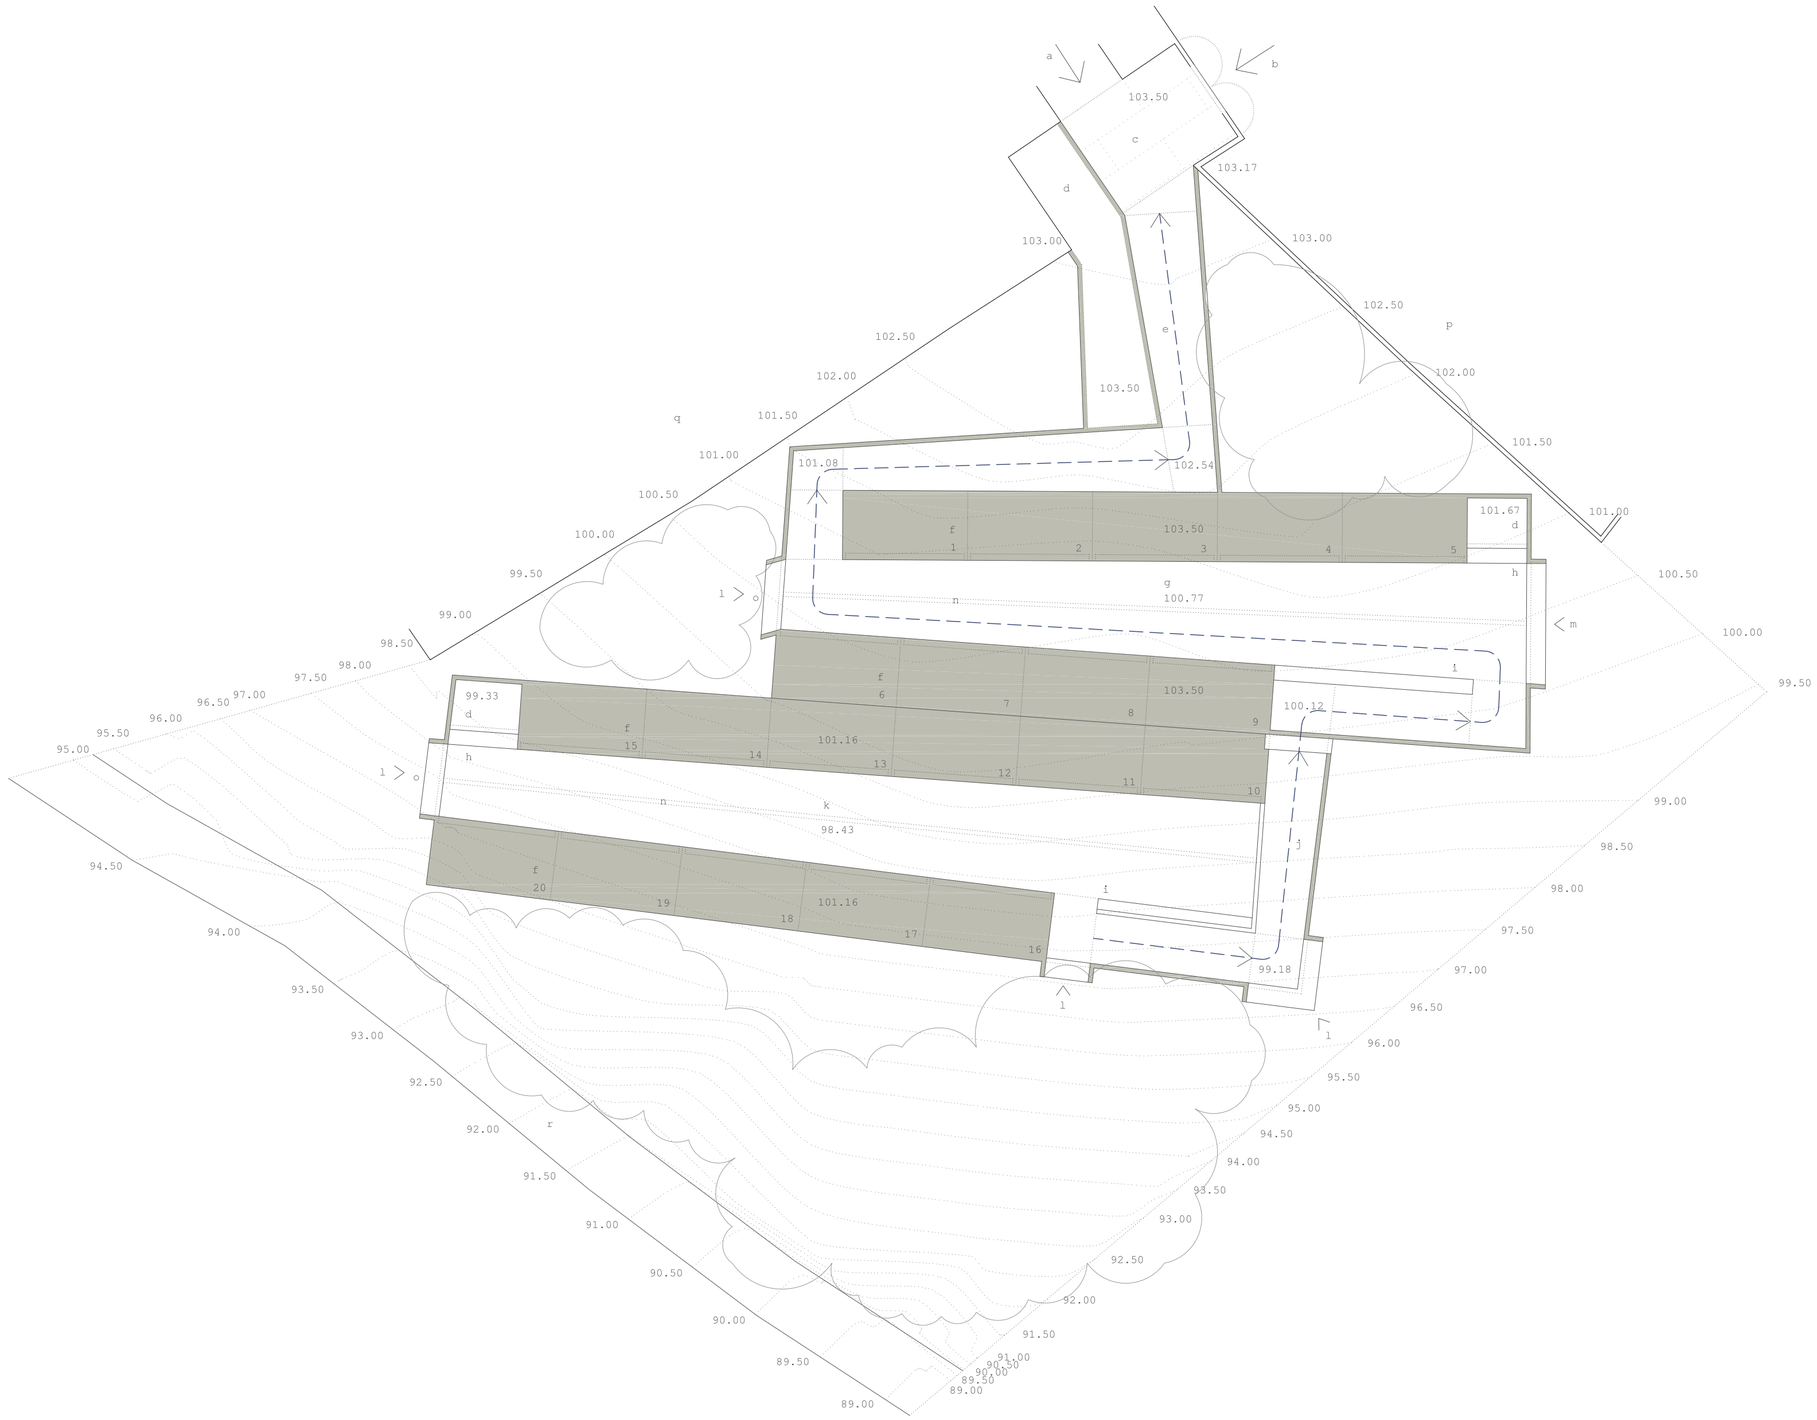

a. acceso desde cementerio
b. acceso desde aparcamiento
c. atrio de acceso
d. parterre de vegetación
e. rampa de comunicación
28.50m. de desarrollo en 3 tramos
pendiente máxima del 10%
diferencia entre cotas: 2.73m.
f. unidades funerarias
6 columnas de 3 nichos cada una
18 nichos por unidad
360 nichos en total (120 columnas)
g. calle alta
9 unidades funerarias
162 nichos (54 columnas)
h. banco
i. banco-peto de rampa
j. rampa de cominucación
23.40m. de desarrollo en 3 tramos
pendiente máxima del 10%
diferencia entre cotas: 2.34m.
k. calle baja
11 unidades funerarias
198 nichos (66 columnas)
l. huecos en muro
m. huecos panorámicos en muro
n. canal-sumidero central
o. gárgola
p. aparcamiento de vehículos
q. cementerio actual
r. camino

N

0 1 2 3 4 5 10 m

ampliación de cementerio . palas de rei . lugo 39281
anteproyecto . planta general 1.200

octubre 2007

arquitectos . jorge meijide tomás y fernando martinez lópez 03

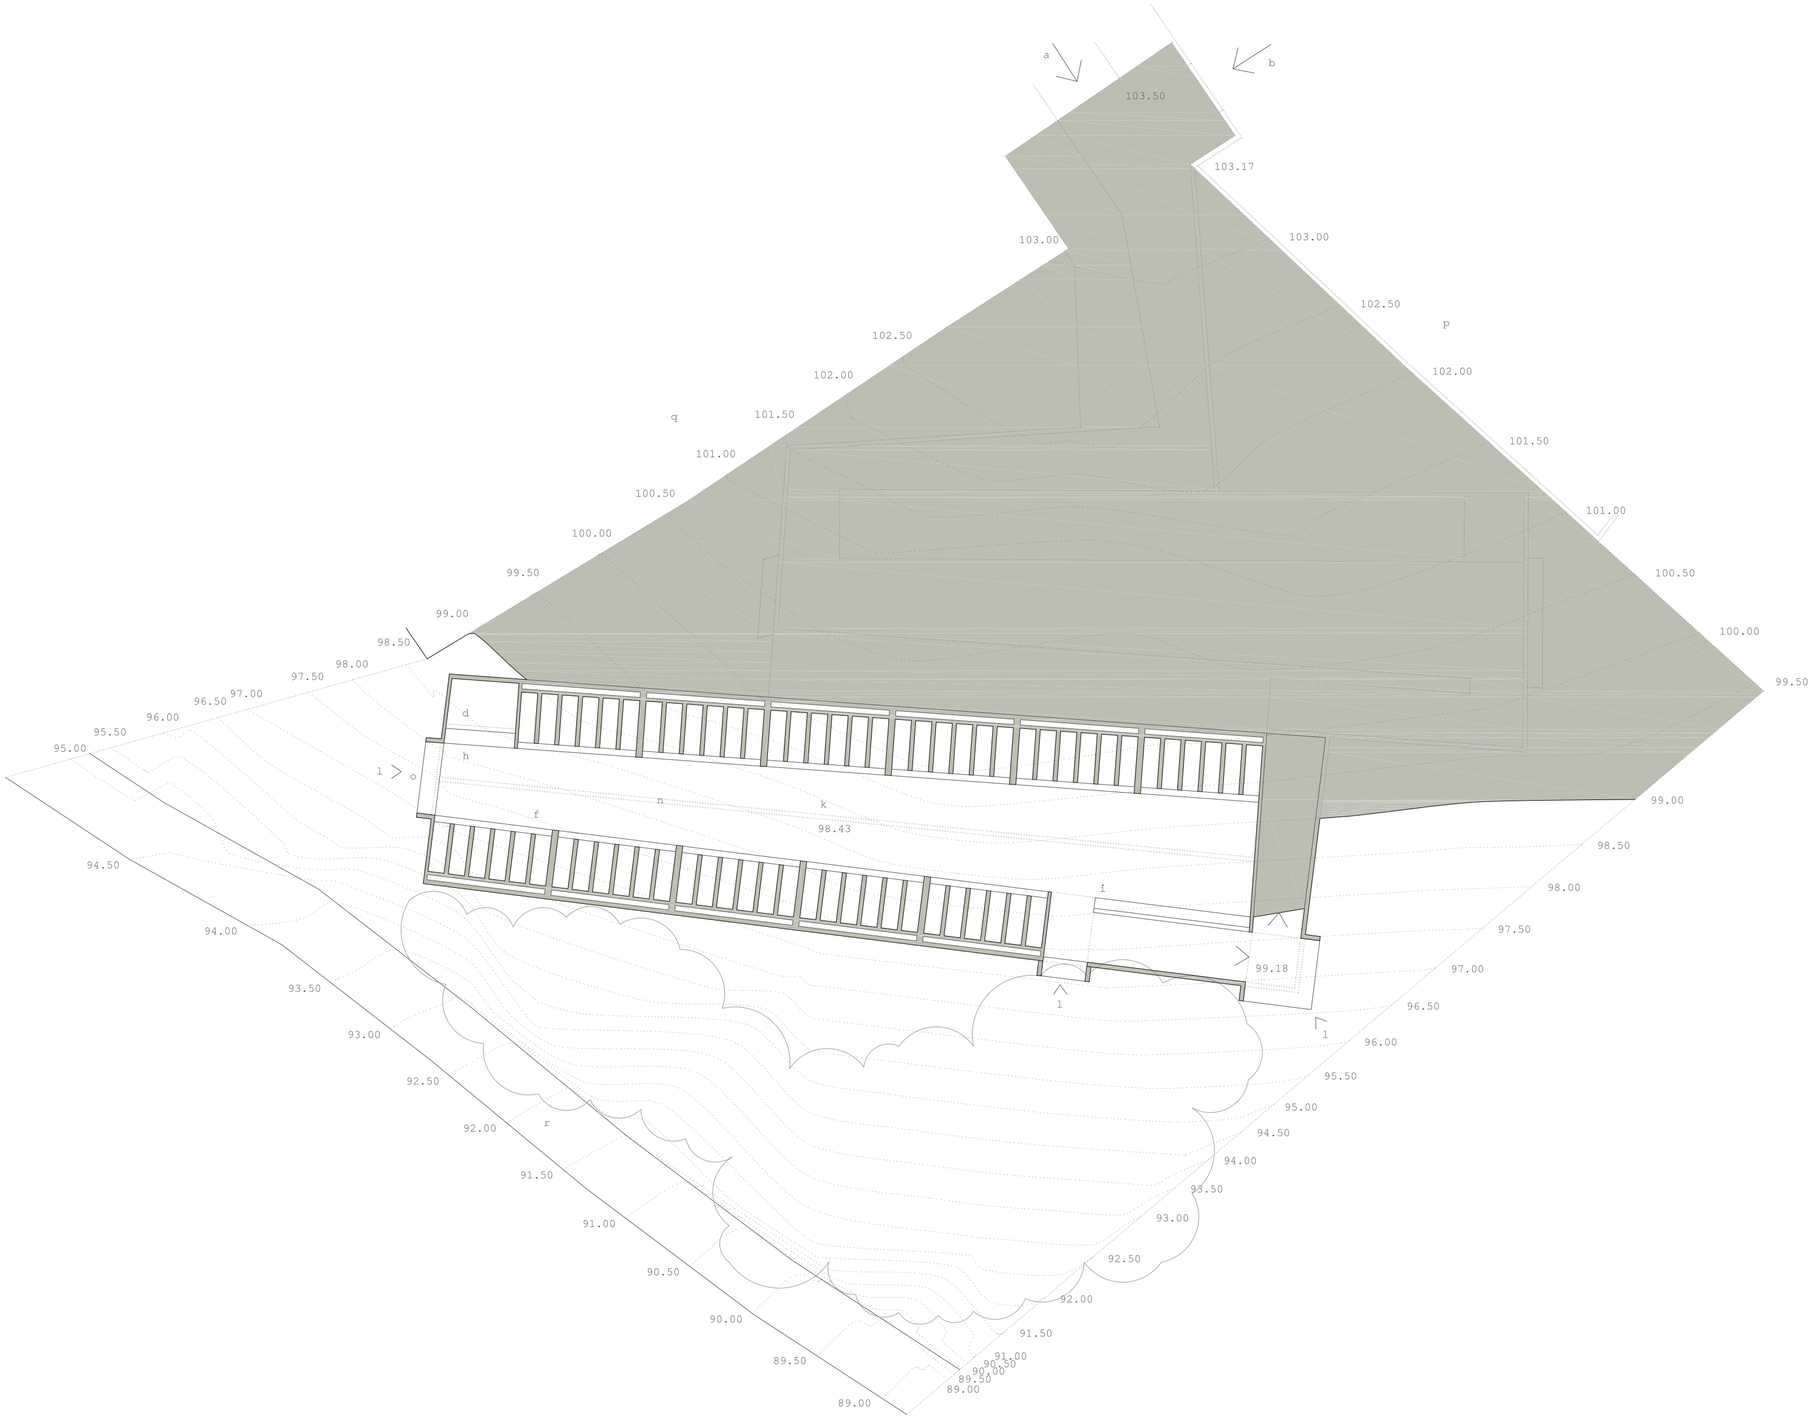

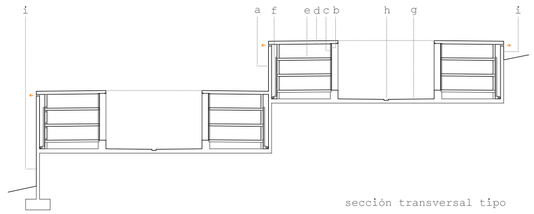

sección transversal tipo

a. muro de hormigón armado visto con encofrado de tabla
b. placas de mármol claro
c. tapas de hormigón prefabricado
d. losas de cubierta de hormigón visto con encofrado de tabla . pte. 2%
e. losas de hormigón armado sobre doble tabique de ladrillo
f. espacio de ventilación y drenaje
g. solado general de hormigón visto con encofrado de tabla . pte. 2%
h. canal central de recogida de pluviales . pte. 1%
i. muro perimetral de hormigón armado visto con encofrado tabla . altura variable

a. acceso desde cementerio
b. acceso desde aparcamiento
c. atrio de acceso
d. parterre de vegetación
e. rampa de comunicación
   28.50m. de desarrollo en 3 tramos
   pendiente máxima del 10%
   diferencia entre cotas: 2.73m.
f. unidades funerarias
   6 columnas de 3 nichos cada una
   18 nichos por unidad
   360 nichos en total (120 columnas)
g. calle alta
   9 unidades funerarias
   162 nichos (54 columnas)
h. banco
i. banco-peto de rampa
j. rampa de cominucación
   23.40m. de desarrollo en 3 tramos
   pendiente máxima del 10%
   diferencia entre cotas: 2.34m.
k. calle baja
   11 unidades funerarias
   198 nichos (66 columnas)
l. huecos en muro
m. huecos panorámicos en muro
n. canal-sumidero central
o. gárgola
p. aparcamiento de vehiculos
q. cementerio actual
r. camino

N

0 1 2 3 4 5 10 m

ampliación de cementerio . palas de rei . lugo 39281
anteproyecto . planta general-cota inferior (calle baja) 1.200

octubre 2007

arquitectos . jorge meijide tomás y fernando martinez lópez 04

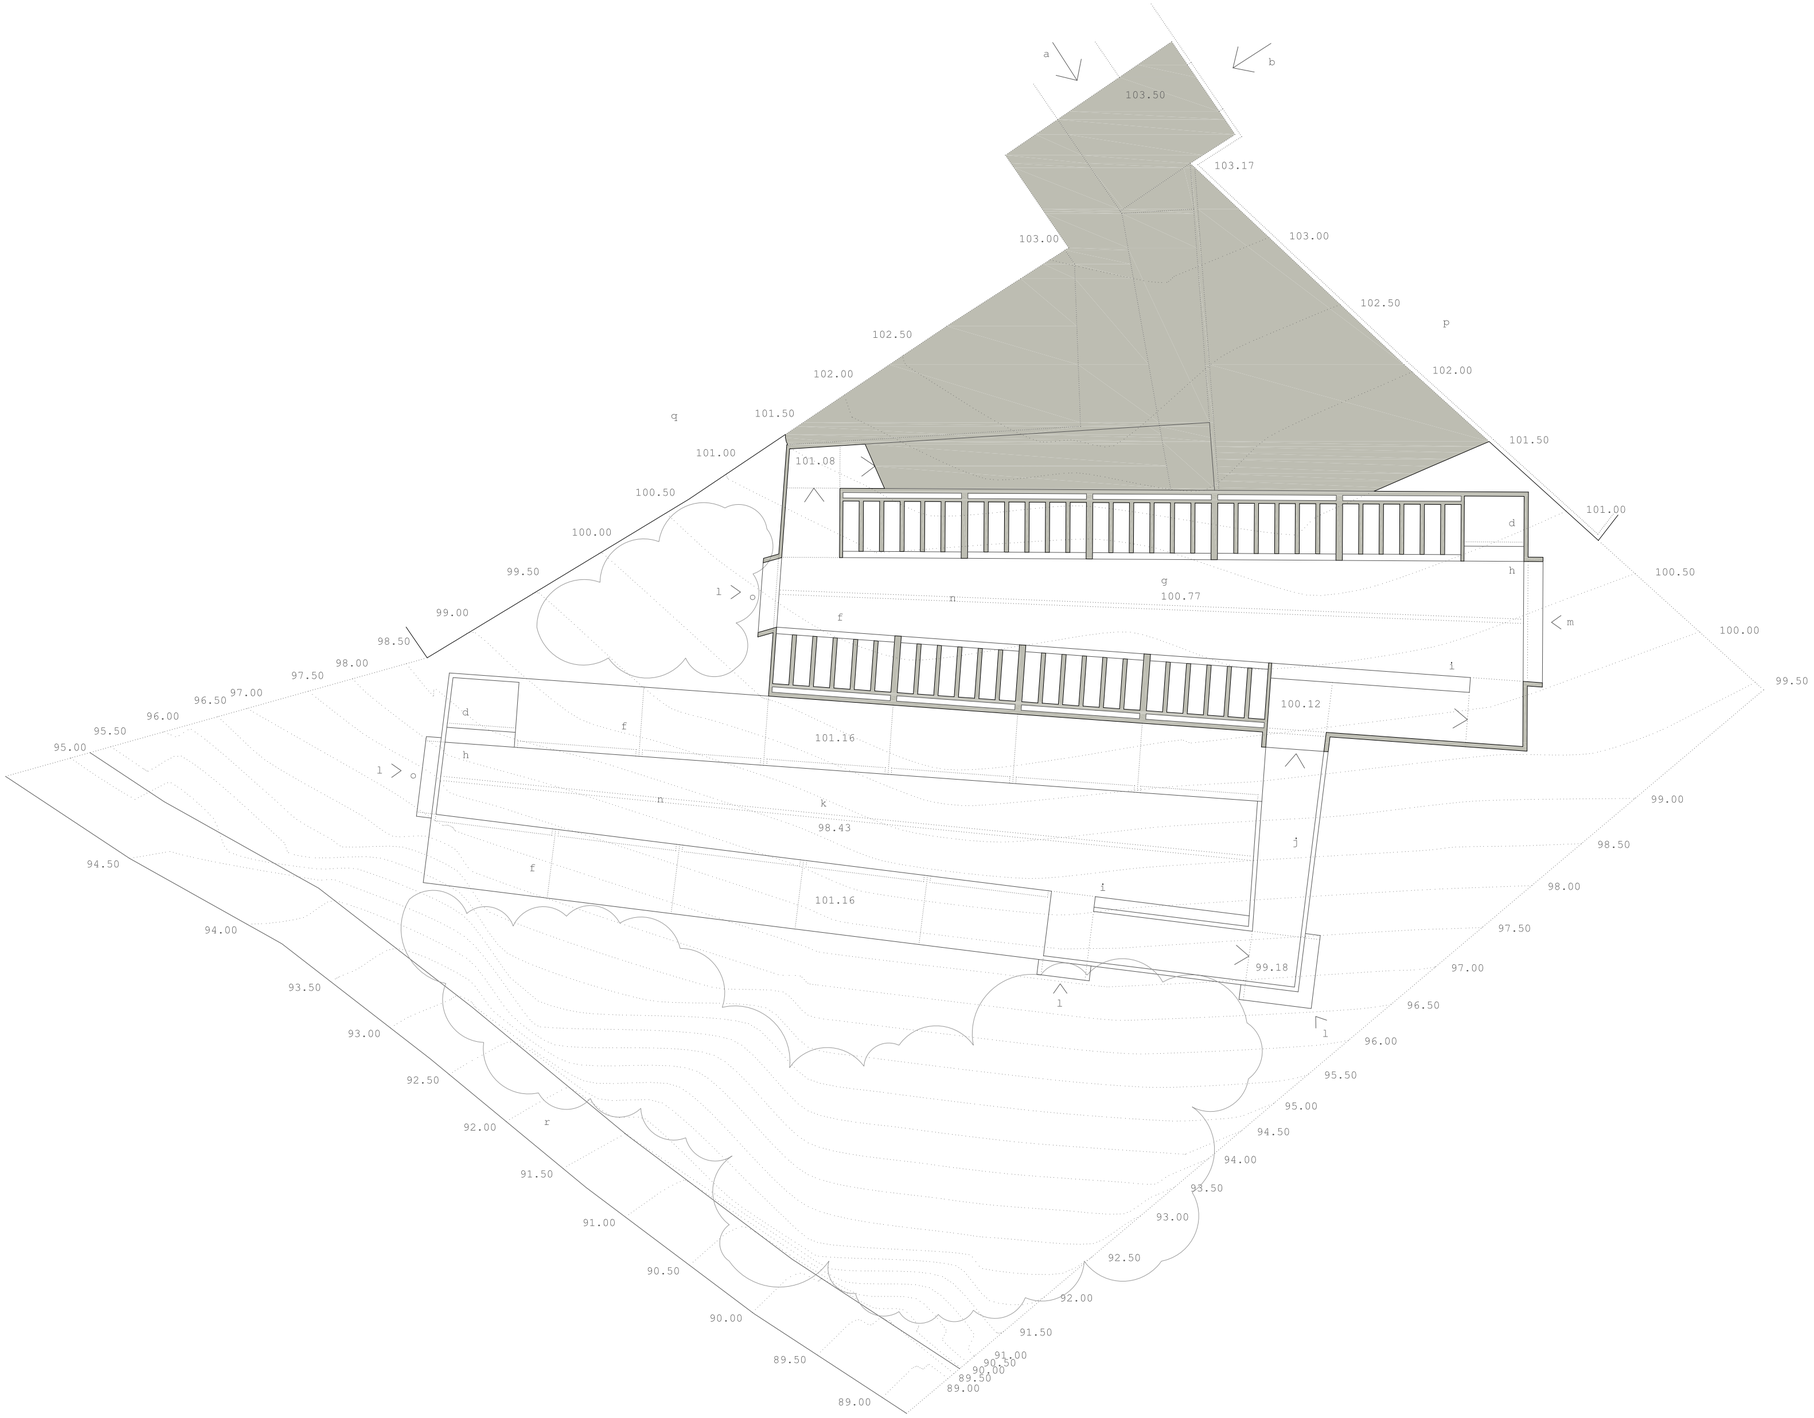

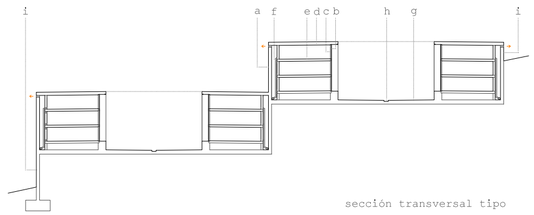

sección transversal tipo

a. muro de hormigón armado visto con encofrado de tabla
b. placas de mármol claro
c. tapas de hormigón prefabricado
d. losas de cubierta de hormigón visto con encofrado de tabla . pte. 2%
e. losas de hormigón armado sobre doble tabique de ladrillo
f. espacio de ventilación y drenaje
g. solado general de hormigón visto con encofrado de tabla . pte. 2%
h. canal central de recogida de pluviales . pte. 1%
i. muro perimetral de hormigón armado visto con encofrado tabla . altura variable

a. acceso desde cementerio
b. acceso desde aparcamiento
c. atrio de acceso
d. parterre de vegetación
e. rampa de comunicación
   28.50m. de desarrollo en 3 tramos
   pendiente máxima del 10%
   diferencia entre cotas: 2.73m.
f. unidades funerarias
   6 columnas de 3 nichos cada una
   18 nichos por unidad
   360 nichos en total (120 columnas)
g. calle alta
   9 unidades funerarias
   162 nichos (54 columnas)
h. banco
i. banco-peto de rampa
j. rampa de cominucación
   23.40m. de desarrollo en 3 tramos
   pendiente máxima del 10%
   diferencia entre cotas: 2.34m.
k. calle baja
   11 unidades funerarias
   198 nichos (66 columnas)
l. huecos en muro
m. huecos panorámicos en muro
n. canal-sumidero central
o. gárgola
p. aparcamiento de vehículos
q. cementerio actual
r. camino

N

0 1 2 3 4 5 10 m

ampliación de cementerio . palas de rei . lugo 39281
anteproyecto . planta general-cota superior (calle alta) 1.200

octubre 2007

arquitectos . jorge meijide tomás y fernando martinez lópez 05

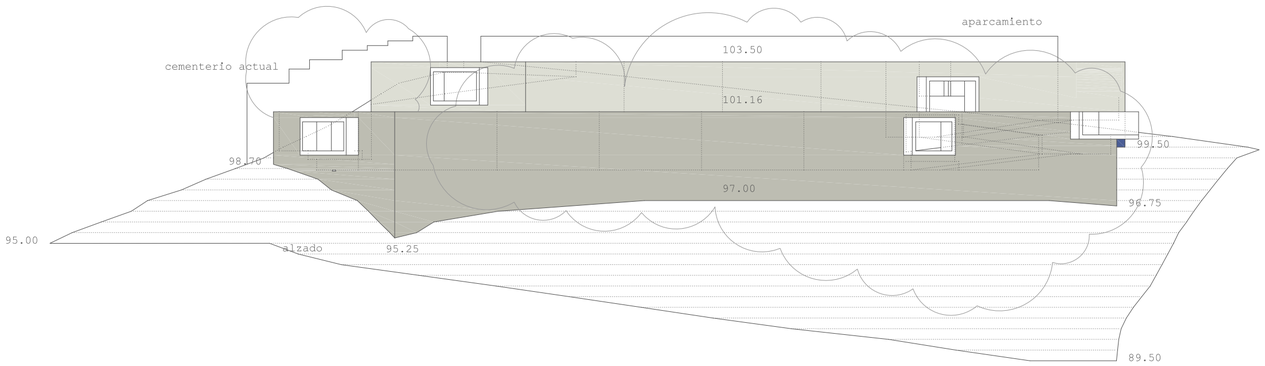

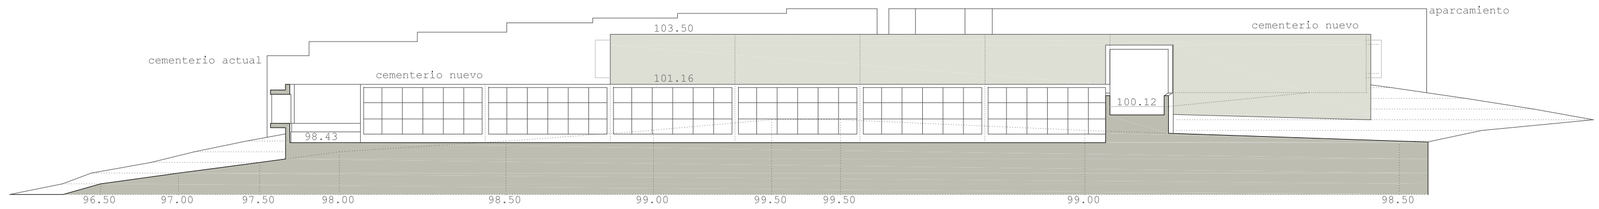

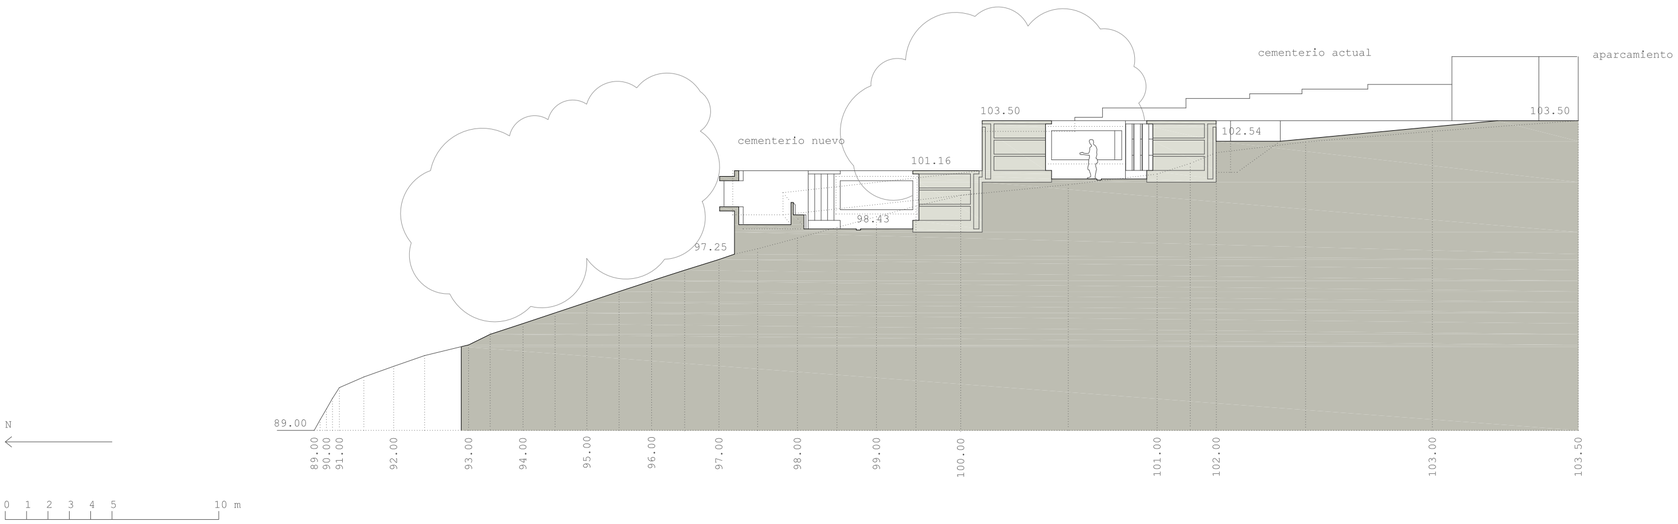

ampliación de cementerio . palas de rei . lugo 39281
anteproyecto . sección transversal y alzado frontal 1.200

octubre 2007

arquitectos . jorge meijide tomás y fernando martinez lópez 06

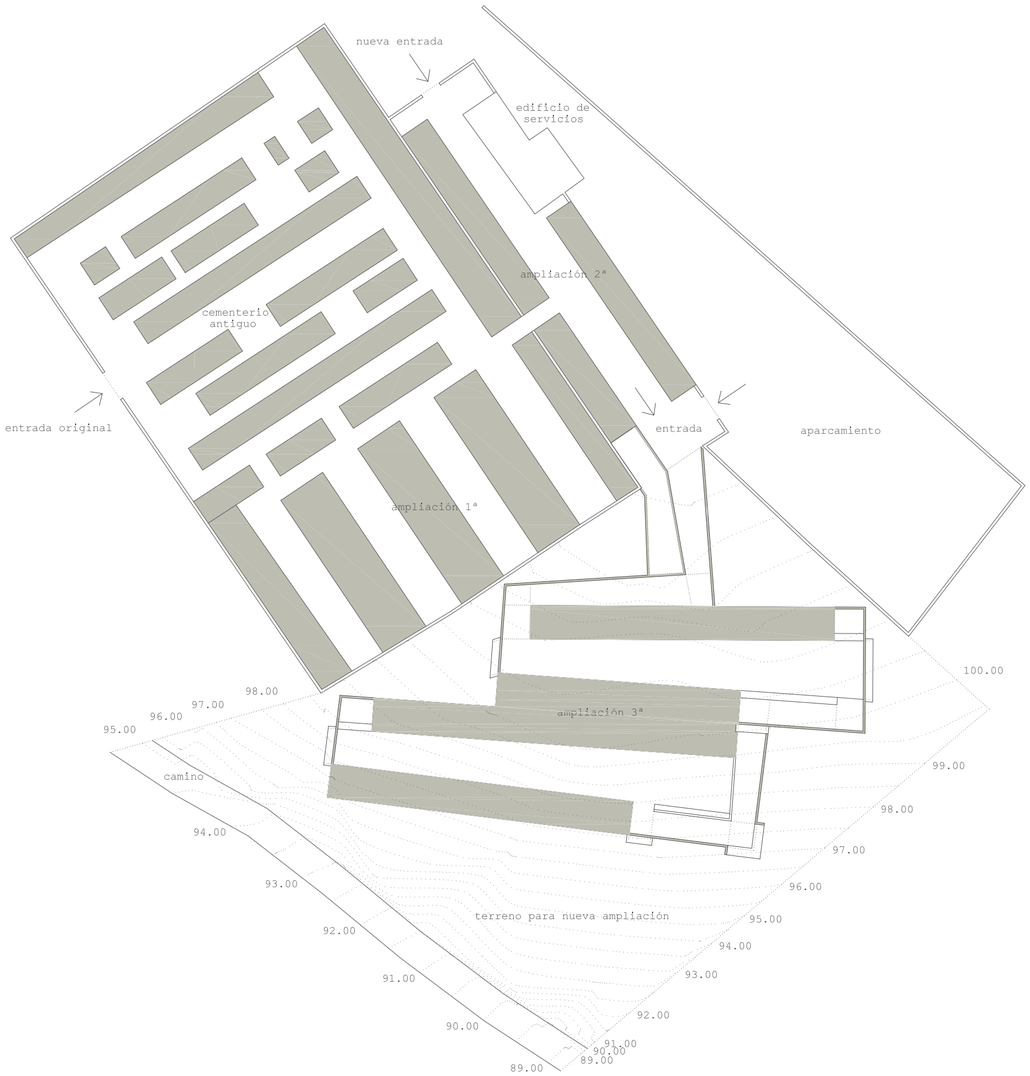

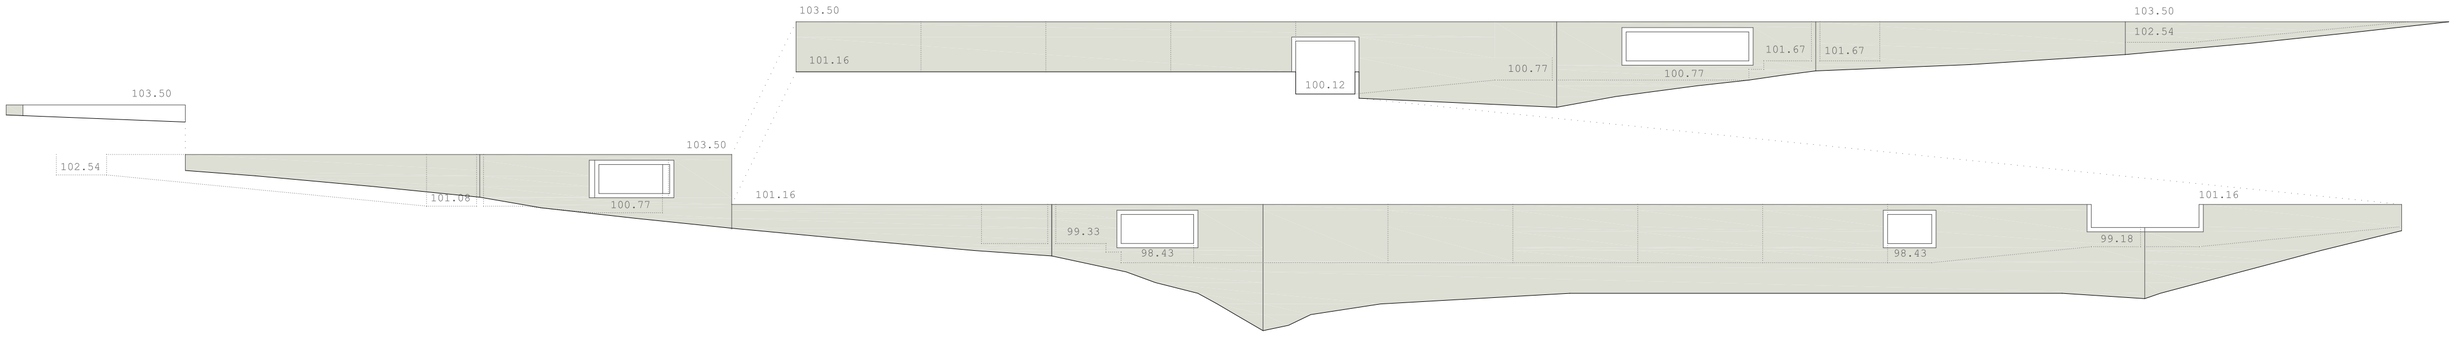

alzado desplegado

N

0 2 4 6 8 10 20 m

ampliación de cementerio . palas de rei . lugo 39281
anteproyecto . planta general cementerio . vistas 1.400

octubre 2007

arquitectos . jorge meijide tomás y fernando martínez lópez 07