





Casa Cubero - 2008 - Arq. Antonio Jesús González Sánchez - Nueva Carteya (Córdoba)

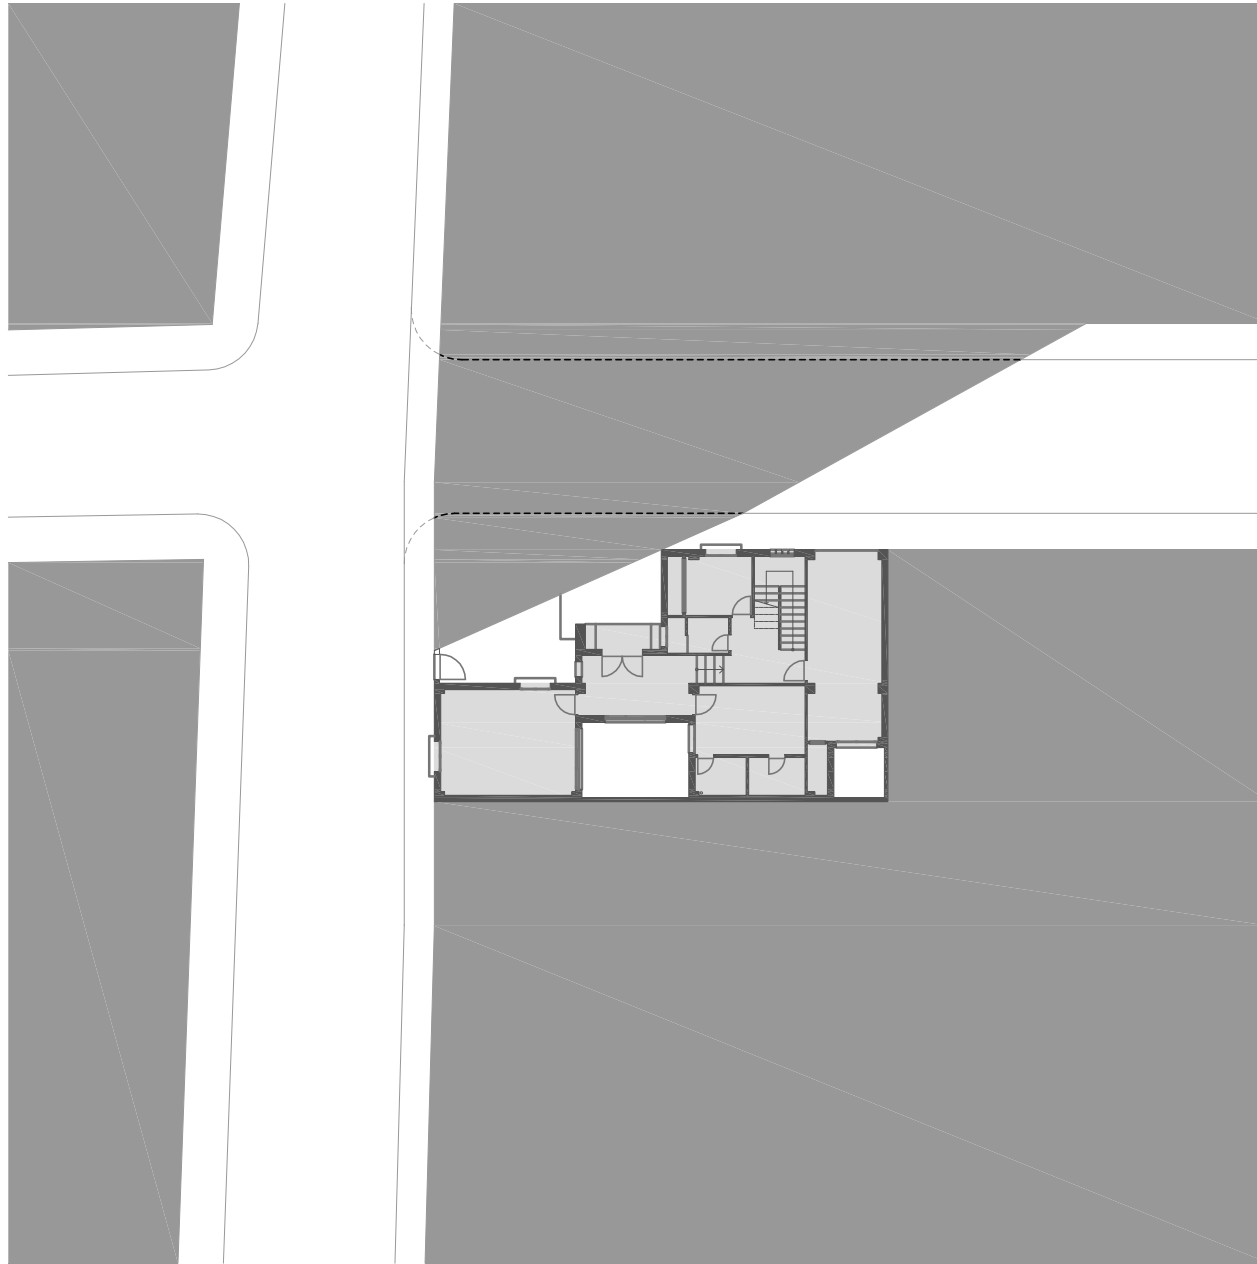


## Situación

Casa Cubero - 2008 - Arq. Antonio Jesús González Sánchez - Nueva Carteya (Córdoba)

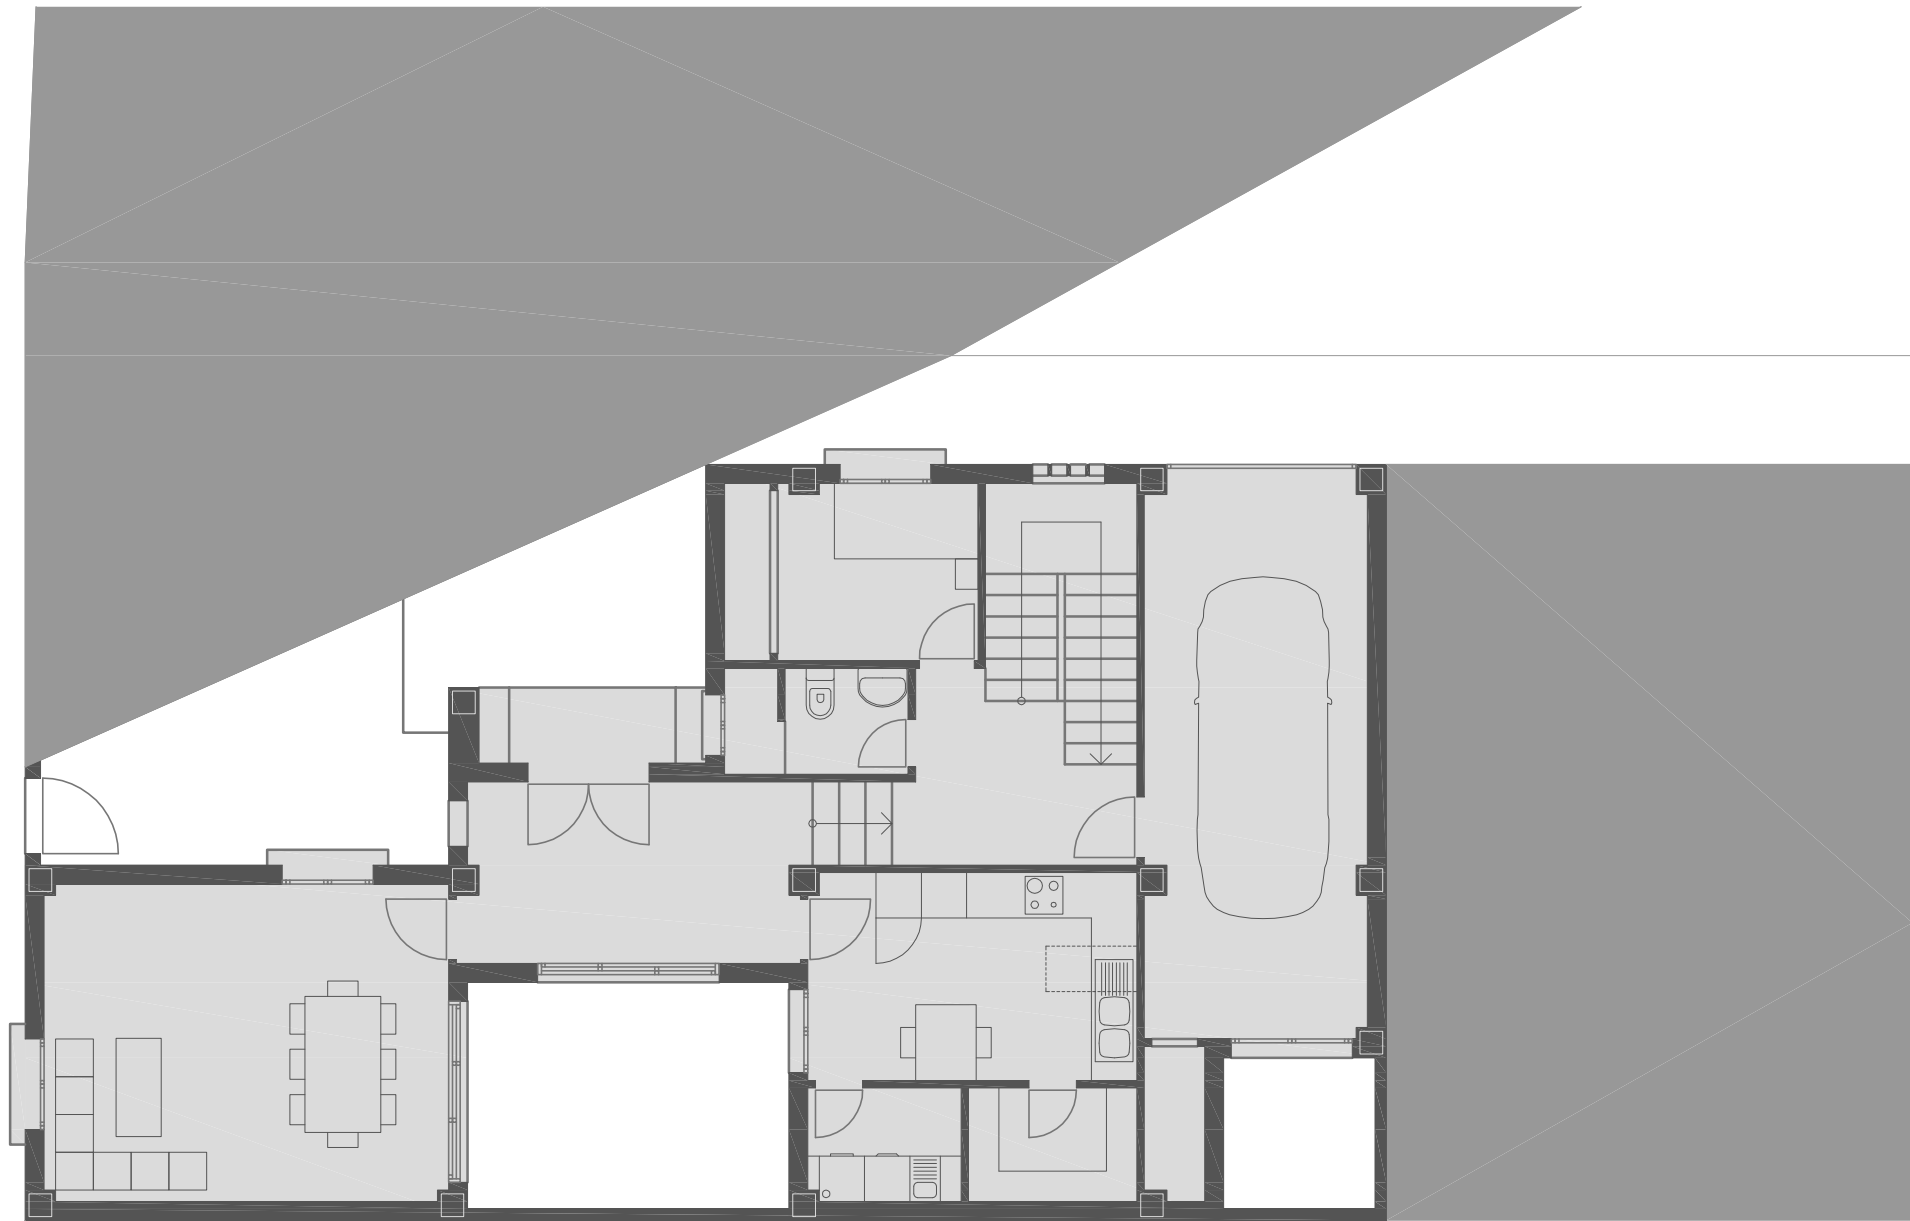


## Planta baja

Casa Cubero - 2008 - Arq. Antonio Jesús González Sánchez - Nueva Carteya (Córdoba)

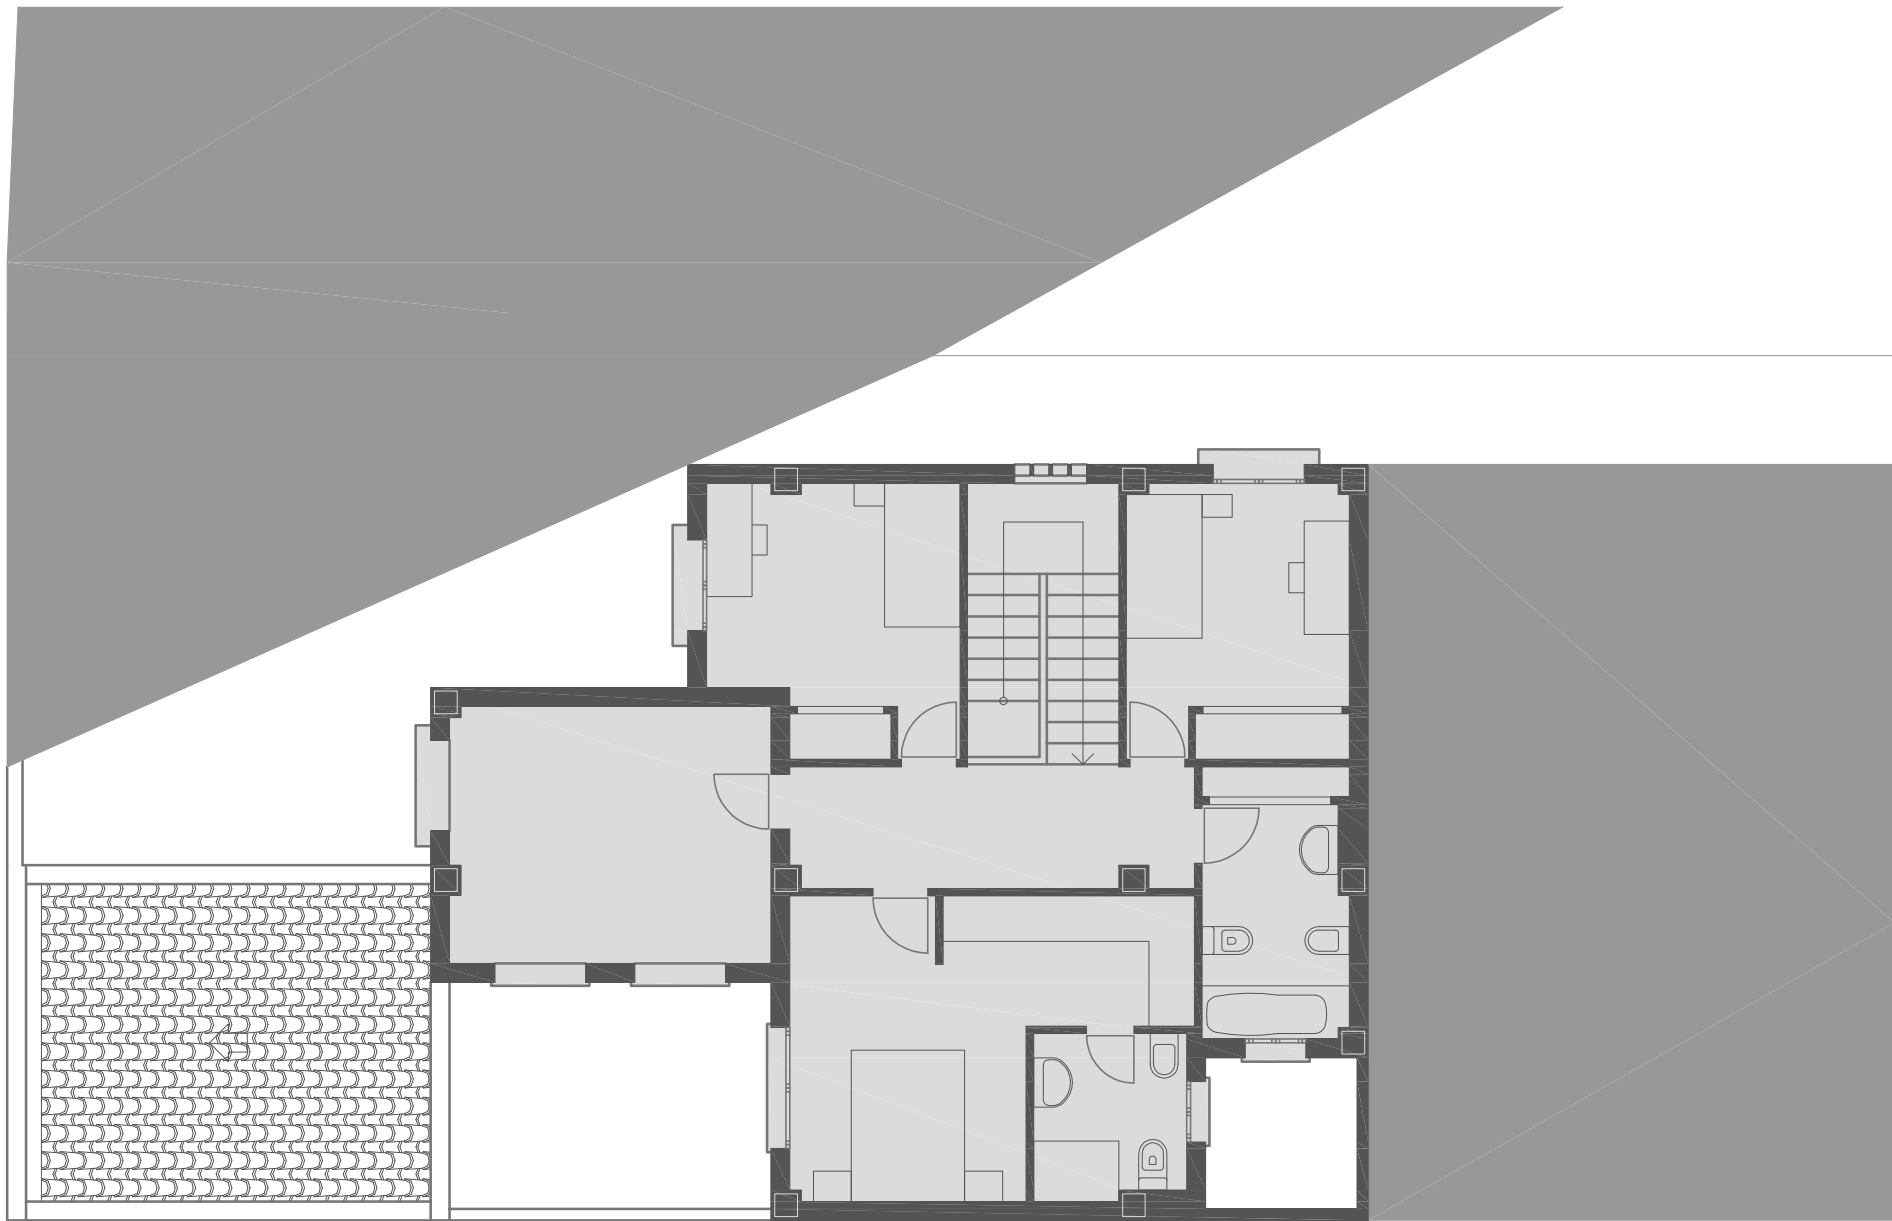


## Planta alta

Casa Cubero - 2008 - Arq. Antonio Jesús González Sánchez - Nueva Carteya (Córdoba)

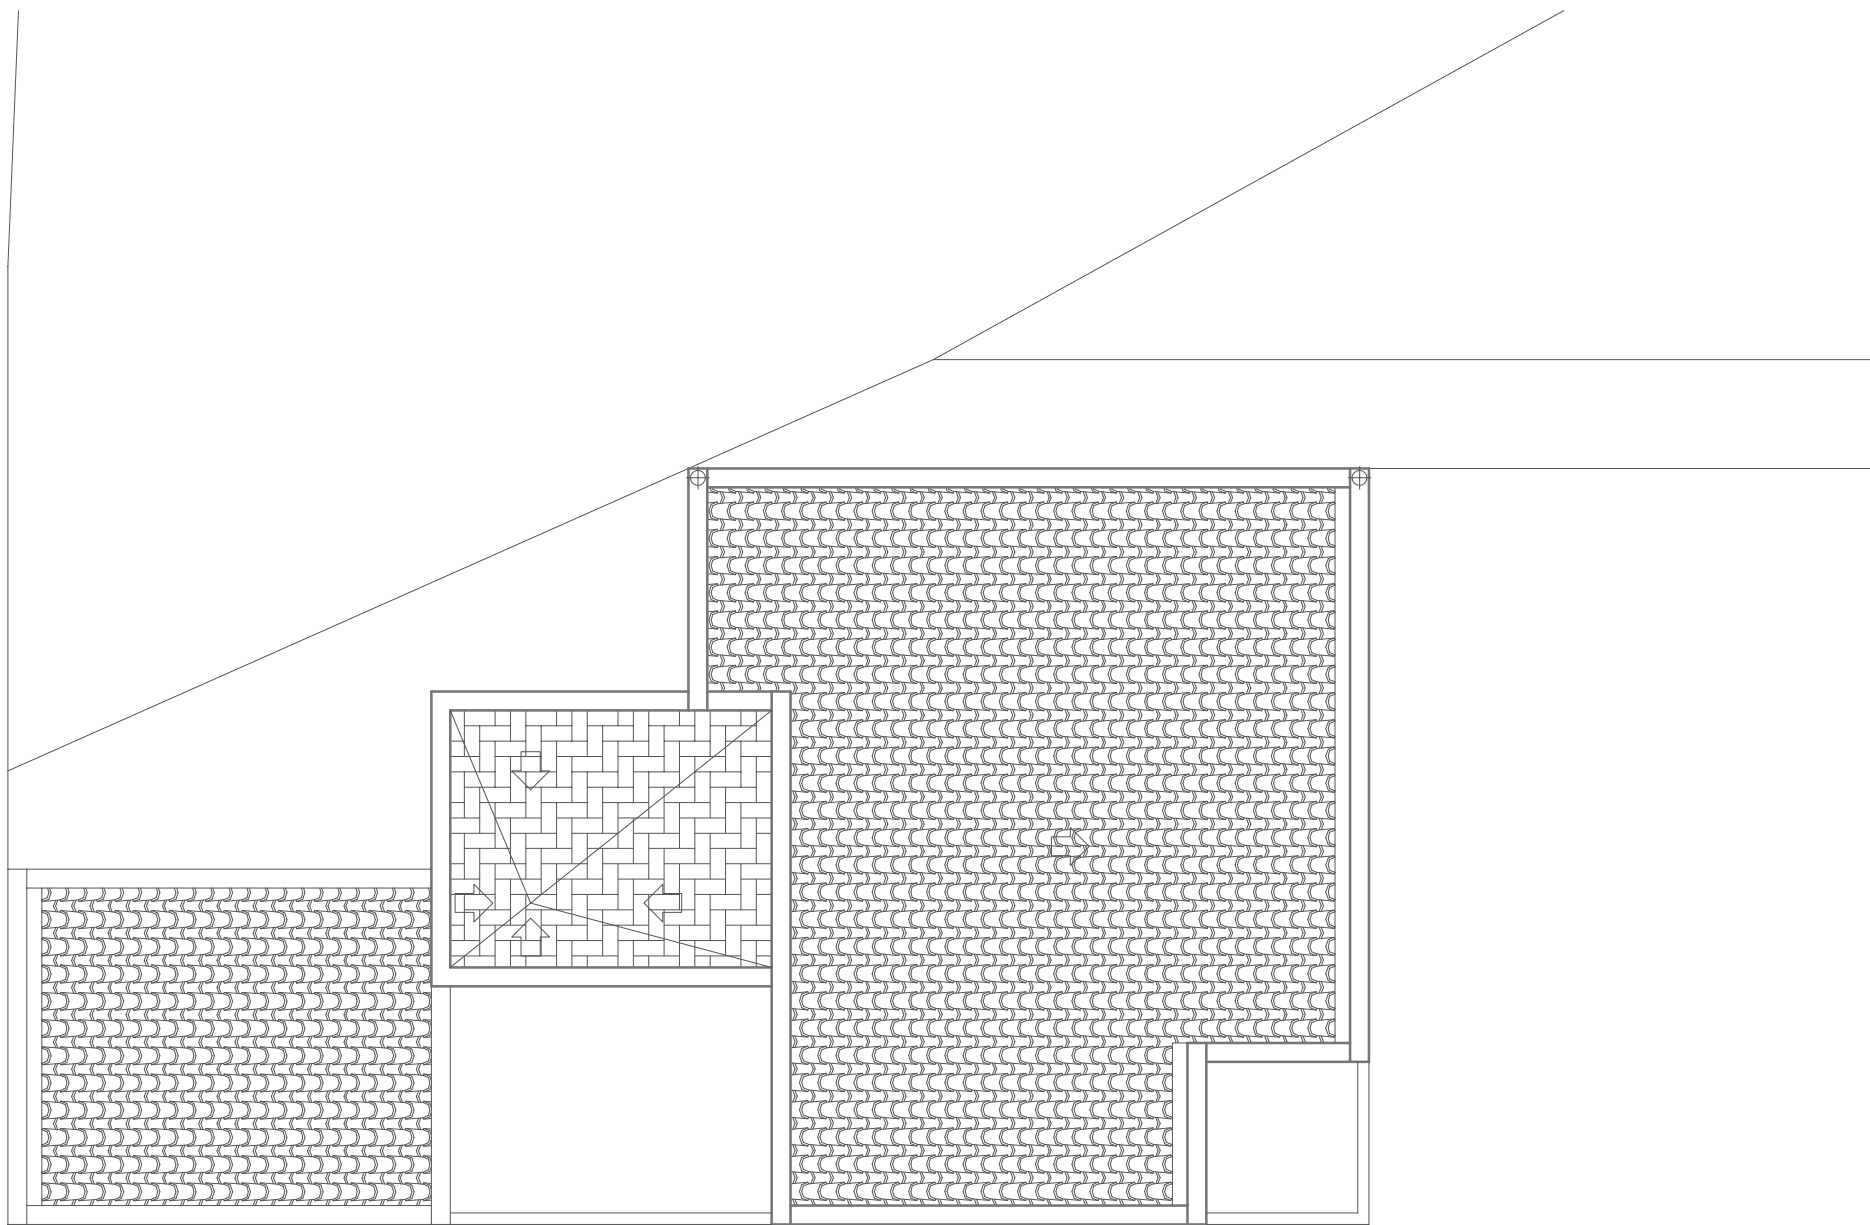

## Planta cubierta

Casa Cubero - 2008 - Arq. Antonio Jesús González Sánchez - Nueva Carteya (Córdoba)

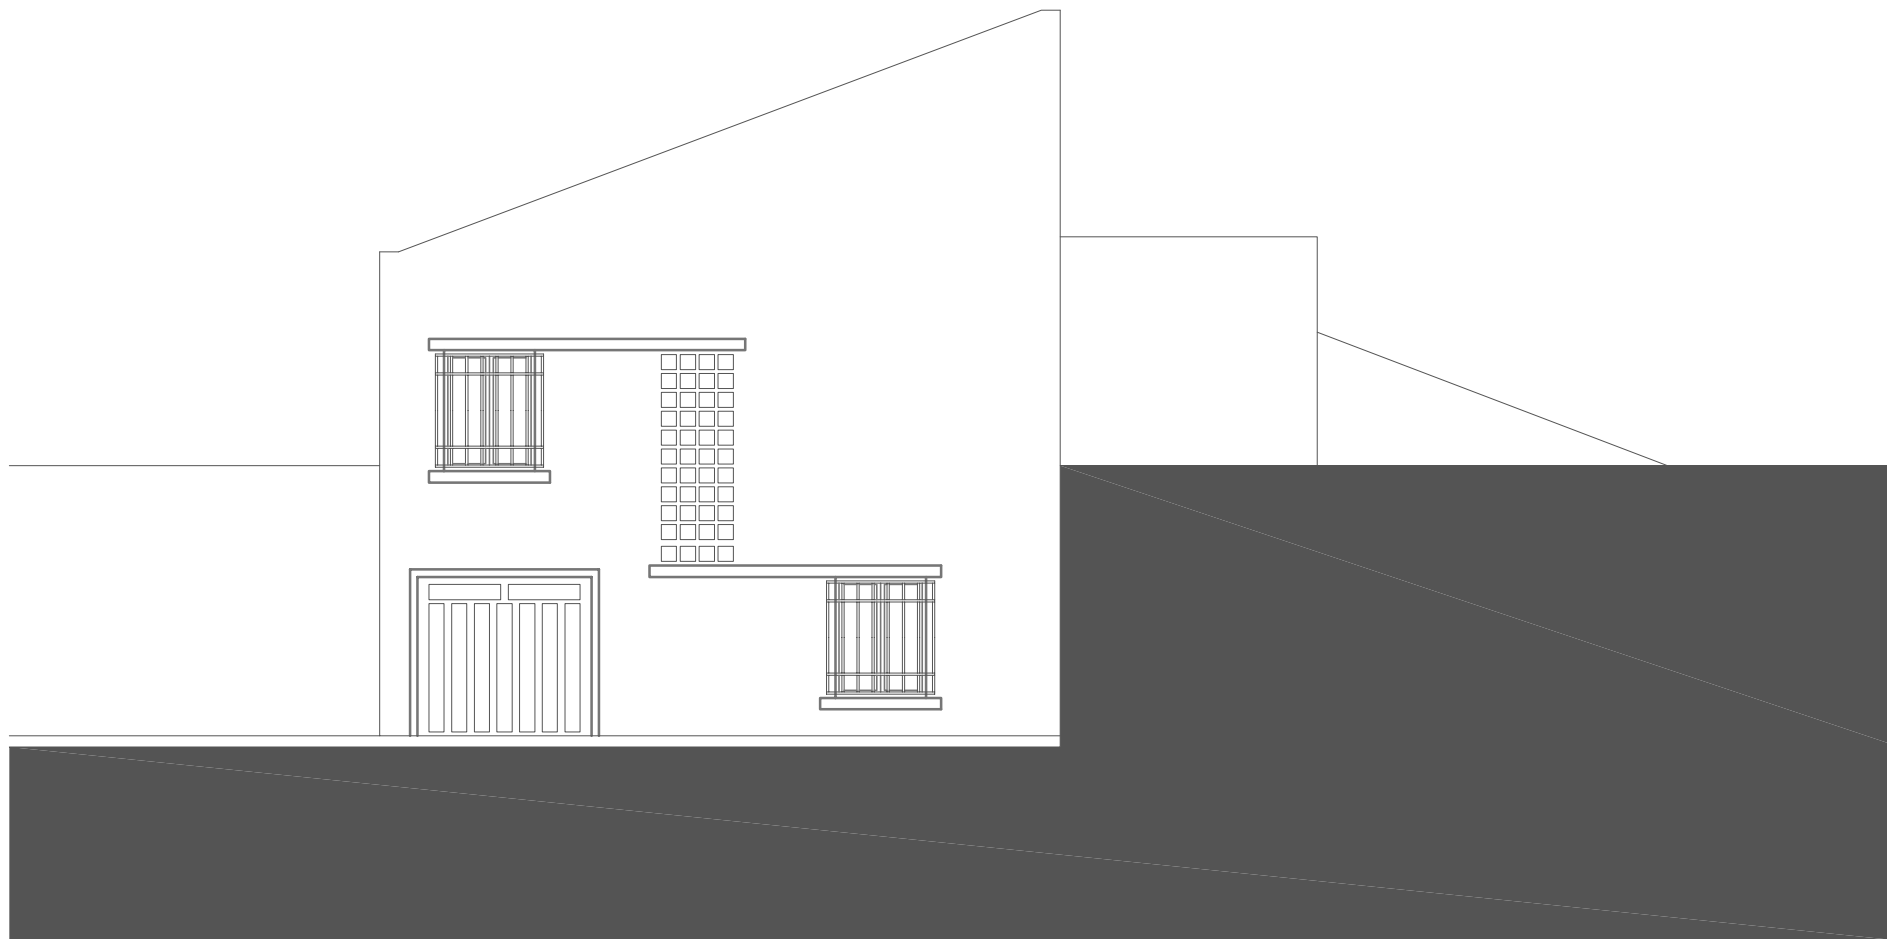

## Alzado norte

Casa Cubero - 2008 - Arq. Antonio Jesús González Sánchez - Nueva Carteya (Córdoba)



## Alzado norte tras apertura de calle

Casa Cubero - 2008 - Arq. Antonio Jesús González Sánchez - Nueva Carteya (Córdoba)




## Sección longitudinal por patio de entrada

Casa Cubero - 2008 - Arq. Antonio Jesús González Sánchez - Nueva Carteya (Córdoba)



## Sección longitudinal por patios

Casa Cubero - 2008 - Arq. Antonio Jesús González Sánchez - Nueva Carteya (Córdoba)

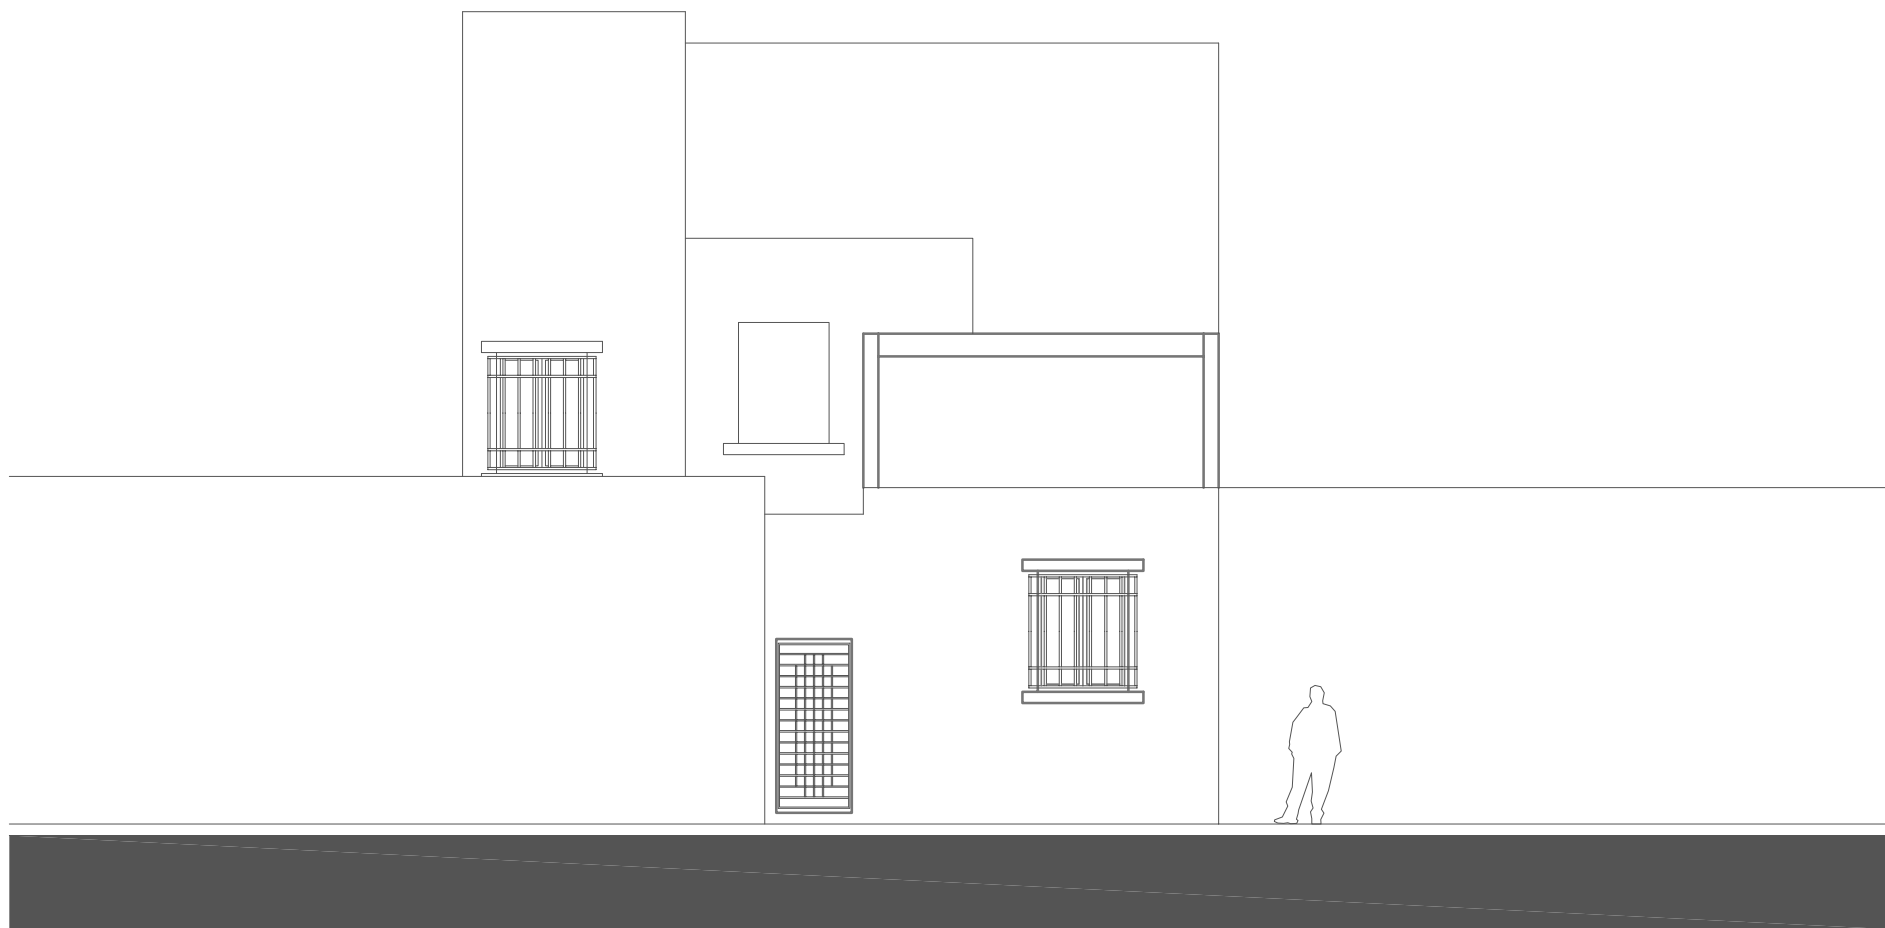

## Alzado oeste

Casa Cubero - 2008 - Arq. Antonio Jesús González Sánchez - Nueva Carteya (Córdoba)