



detalle de barra. cotas 1/10

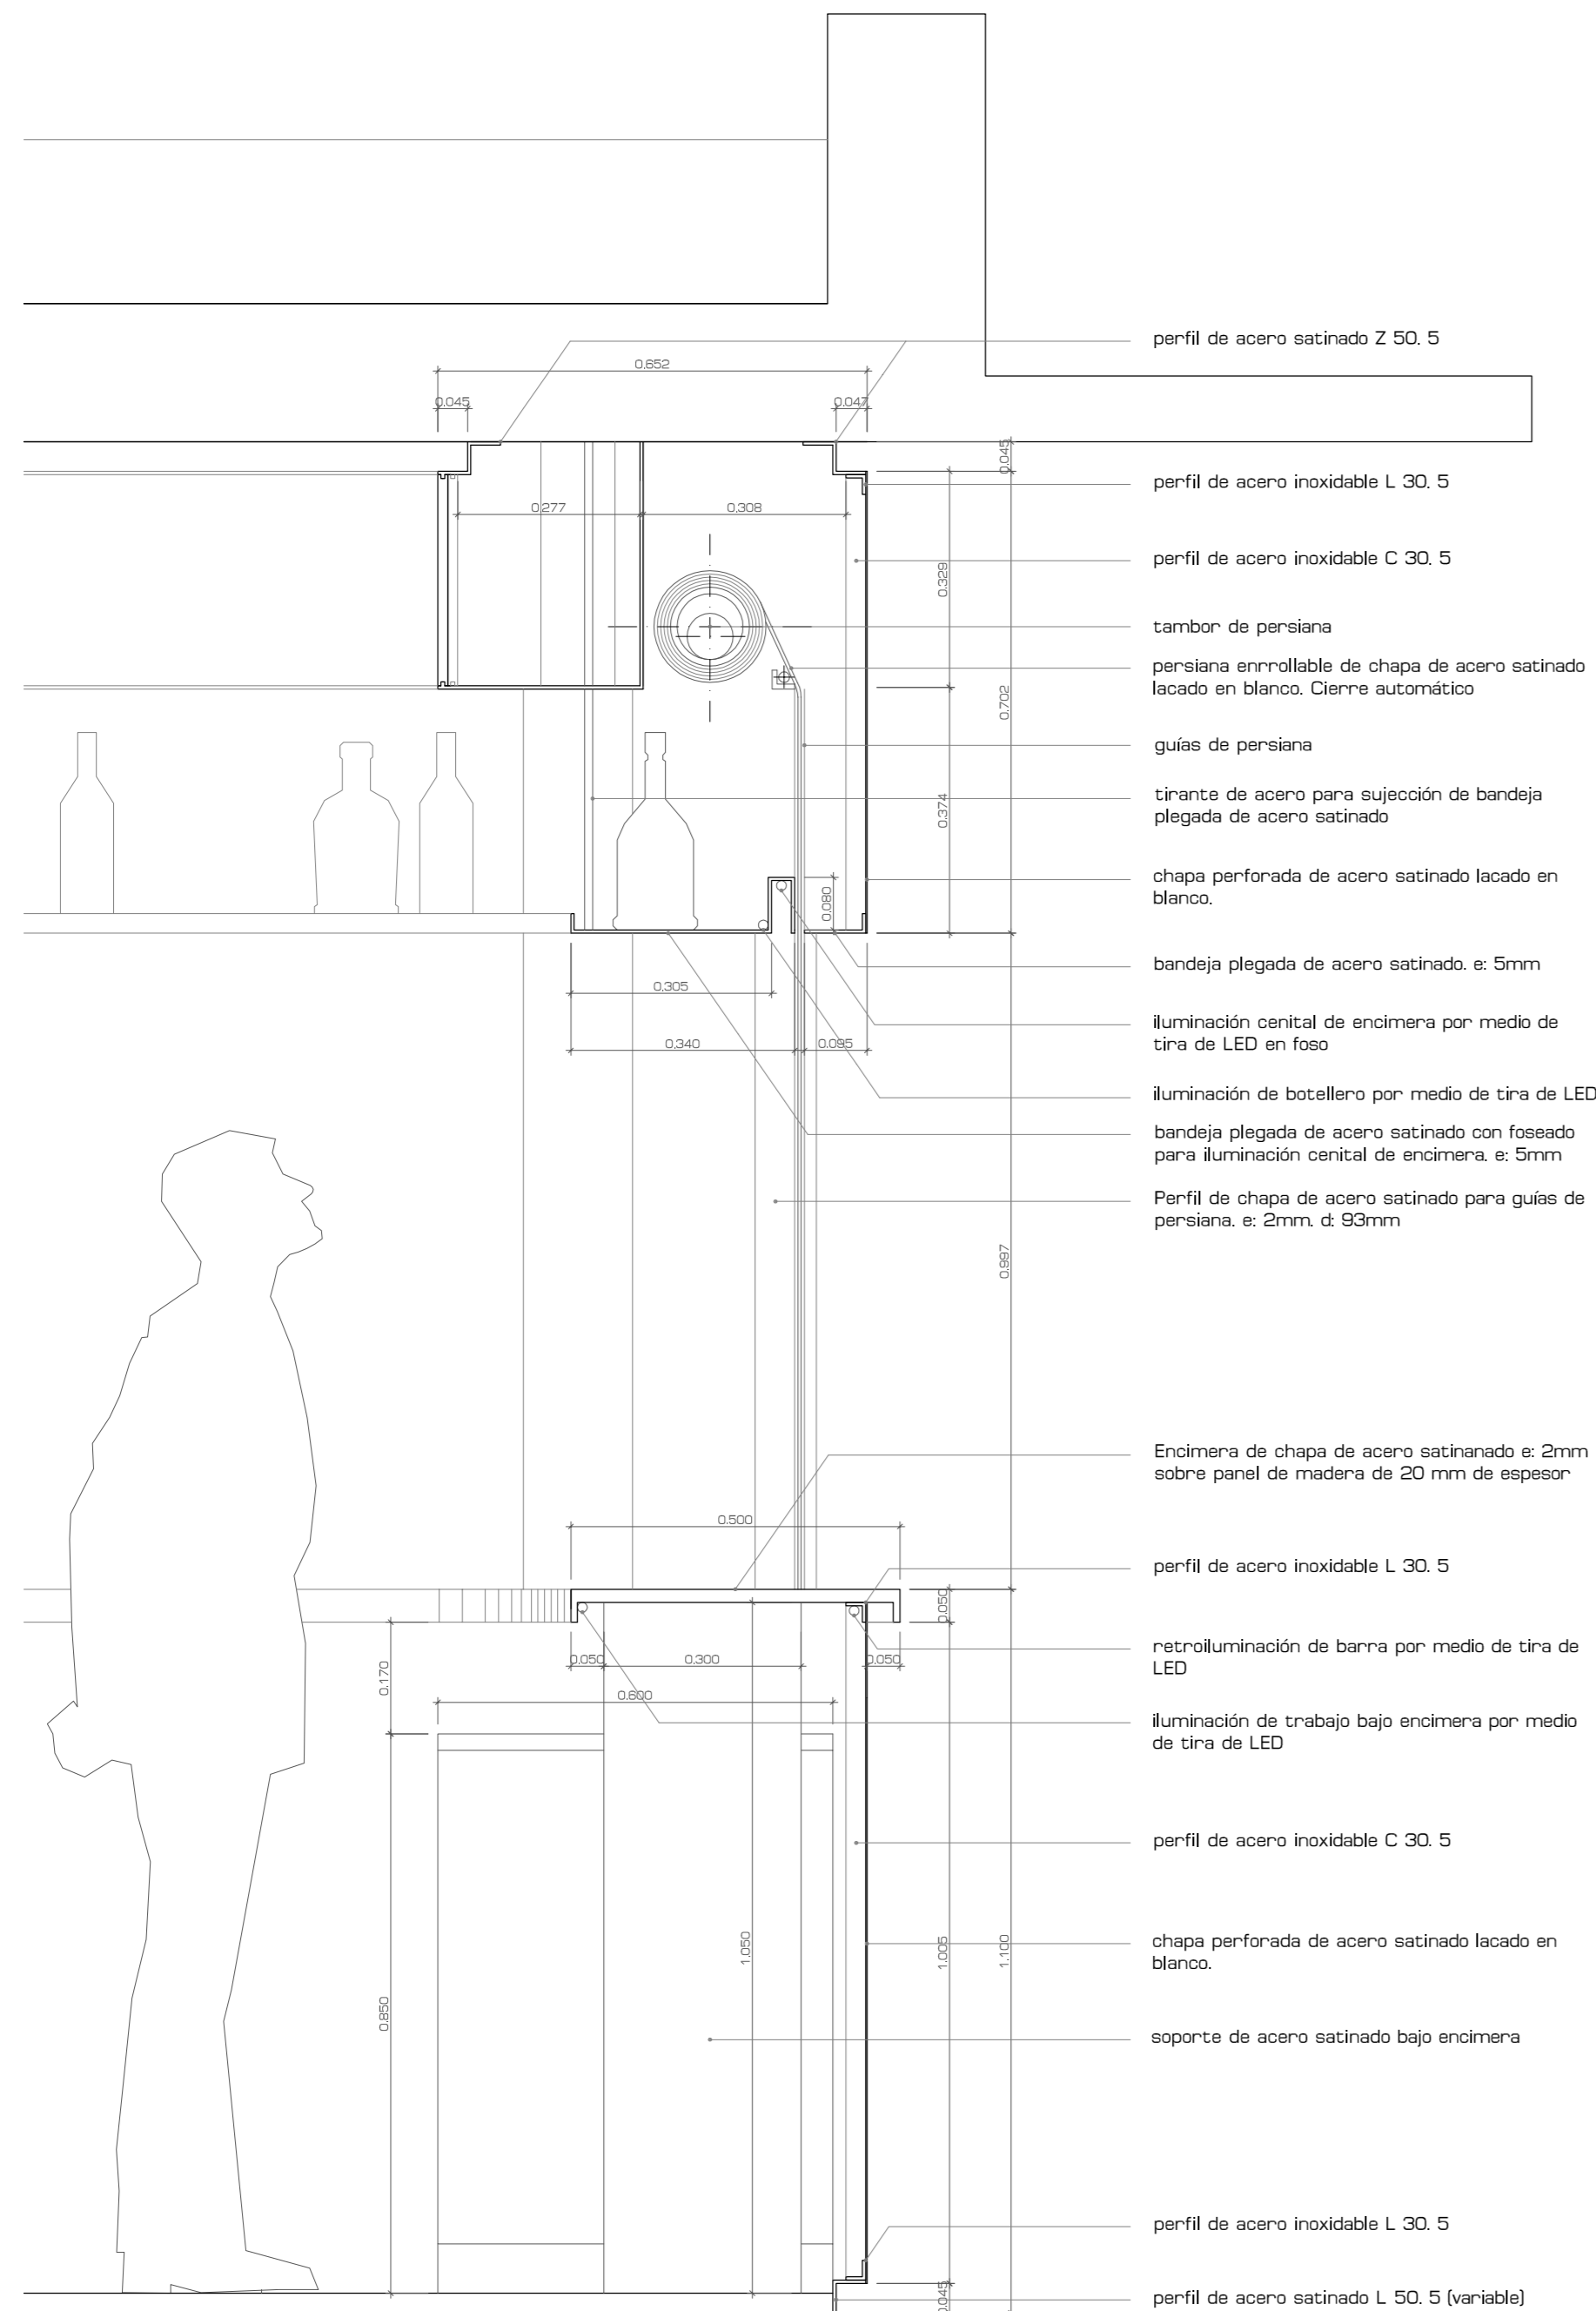


vista



sección por zona de barra 1/50

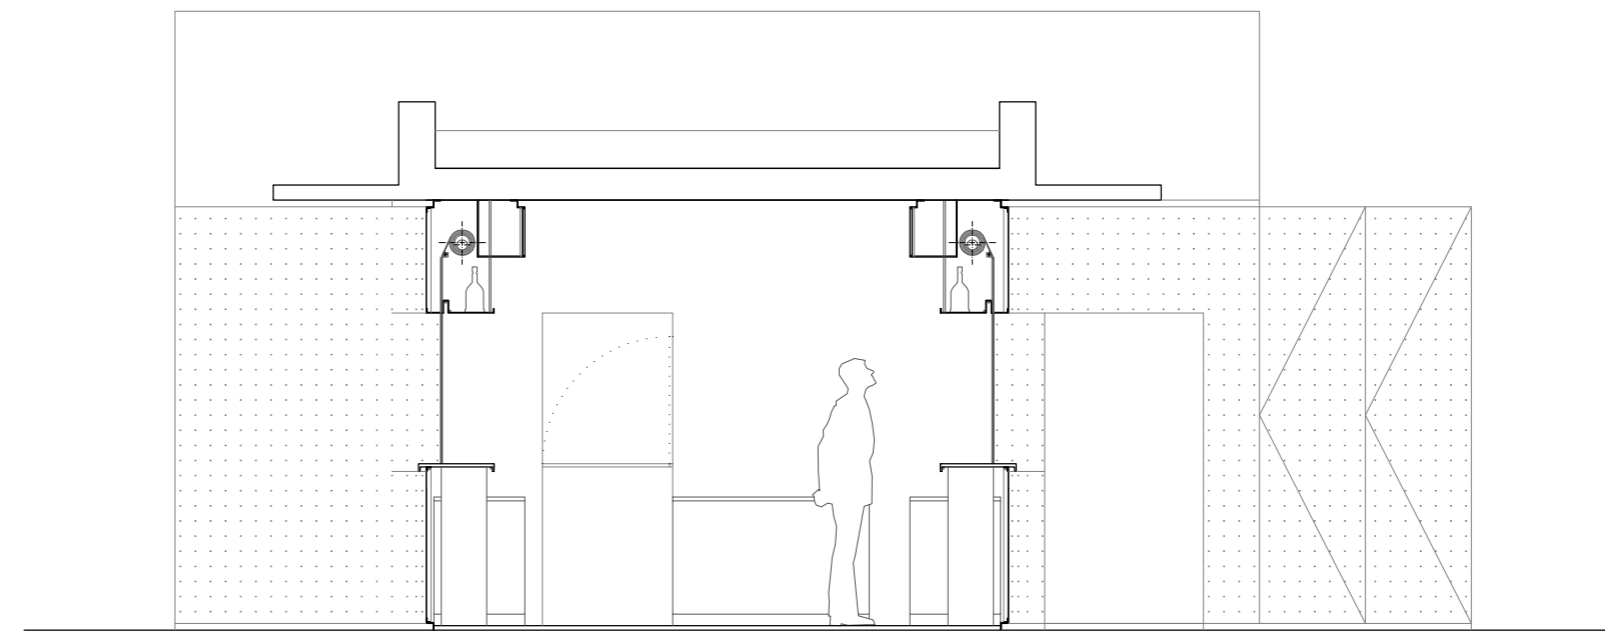

alzado SE 1/50

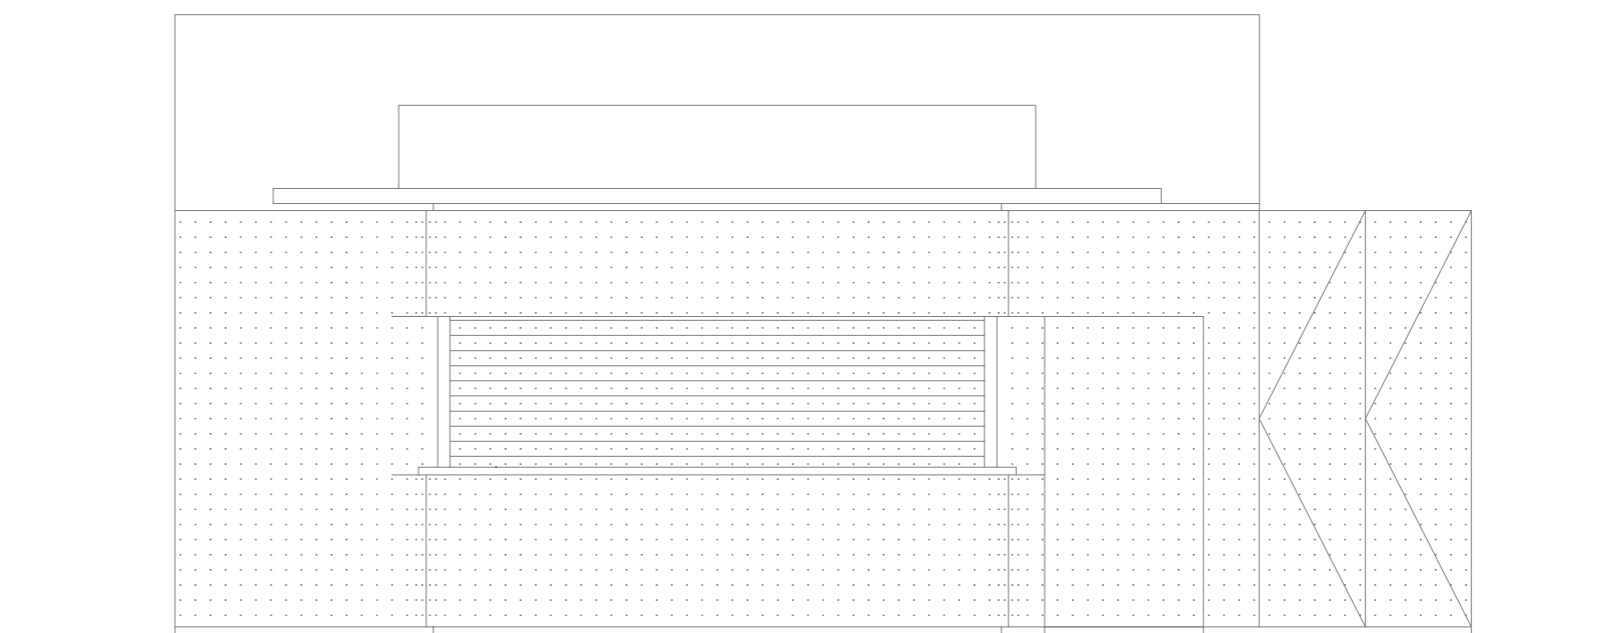

ESCALA GRÁFICA		
1/50	0	1 2 2.5
Nº EMISIÓN	EMITIDO PARA:	FECHA
0		
FORMATO	ARCHIVO	
A2		

PROPIEDAD
IGNACIO ORTEGA NUÑEZ

ARQUITECTOS
RAFAEL DURBAN GÓMEZ Y AARÓN HERNÁNDEZ HERNÁNDEZ
685 463 067 / 610 284 178
e-mail: g2c.arquitectura@gmail.com
g2c-arquitectura.wikispaces.com

PROYECTO DE REFORMA
PROYECTO
Reforma del quiosco-bar K18J
SITUACIÓN
Plaza de la Concordia Almería

PLANO
PLANILLA DE CARPINTERÍA METÁLICA (III)

ESCALA	Nº PROYECTO	Nº PLANO	Nº EMISIÓN
varias	1004	AR-403	0
ESPACIO DE VISADO			