


ESTADO ACTUAL - SIN REFORMA

cuadro de superficies el entrego nº8 - 6º izquierda

superficies útiles

01	vestibulo	4,20 m ²
02	sala de estar	13,91 m ²
03	comedor-cocina	10,43 m ²
04	pasillo	5,56 m ²
05	dormitorio 1	11,62 m ²
06	dormitorio 2	11,50 m ²
07	dormitorio 3	11,24 m ²
08	baño	5,28 m ²
09	despensa	1,81 m ²
superficie útil		75,55 m²

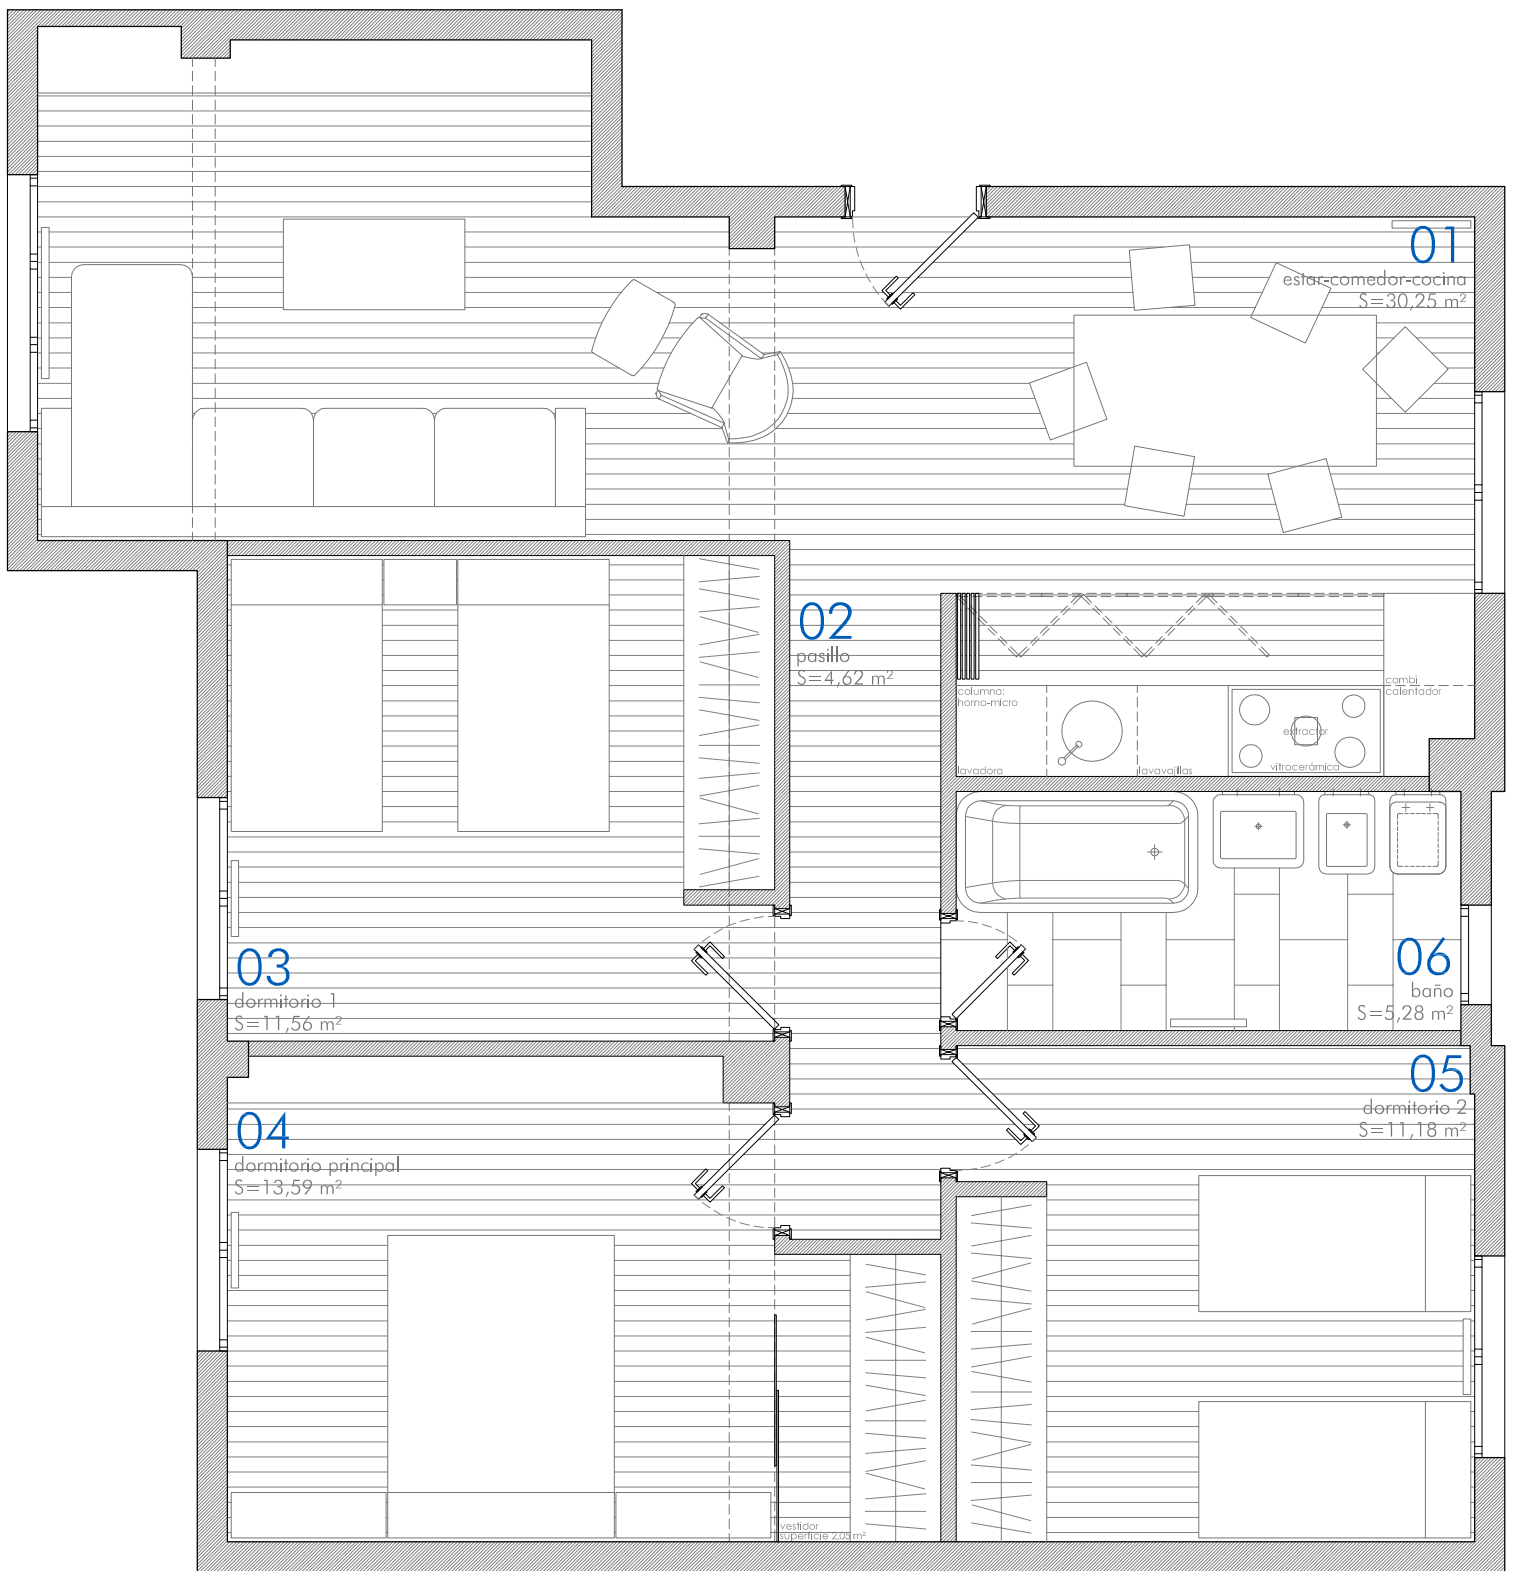

ESTADO REFORMADO

cuadro de superficies el entrego nº8 - 6º izquierda

superficies útiles

01	estar-comedor-cocina	30,25 m ²
02	pasillo	4,62 m ²
03	dormitorio 1	11,56 m ²
04	dormitorio principal	13,59 m ²
05	dormitorio 2	11,18 m ²
06	baño	5,28 m ²
	superficie útil	76,48 m ²