



El solar donde se emplaza el centro de salud tiene de una geometría complicada, rodeada de edificios de distinto carácter. La posición del edificio en la parcela es la clave del proyecto. Se opta por crear un elemento que genere distintos espacios de relación y que al mismo tiempo, se integre en la trama urbana.

Dos volúmenes que se deslizan en una única dirección, generan espacios con los edificios que lo rodean. Un espacio de uso público se relaciona con el volumen que resuelve la asistencia sanitaria, permitiendo vistas a la iglesia. Entre la biblioteca, el centro de salud y la nave industrial se crea un espacio común en el que se dispone de aparcamiento. Las dos piezas que componen el edificio se materializan de forma distinta enfatizando las funciones diferenciadas que tienen.

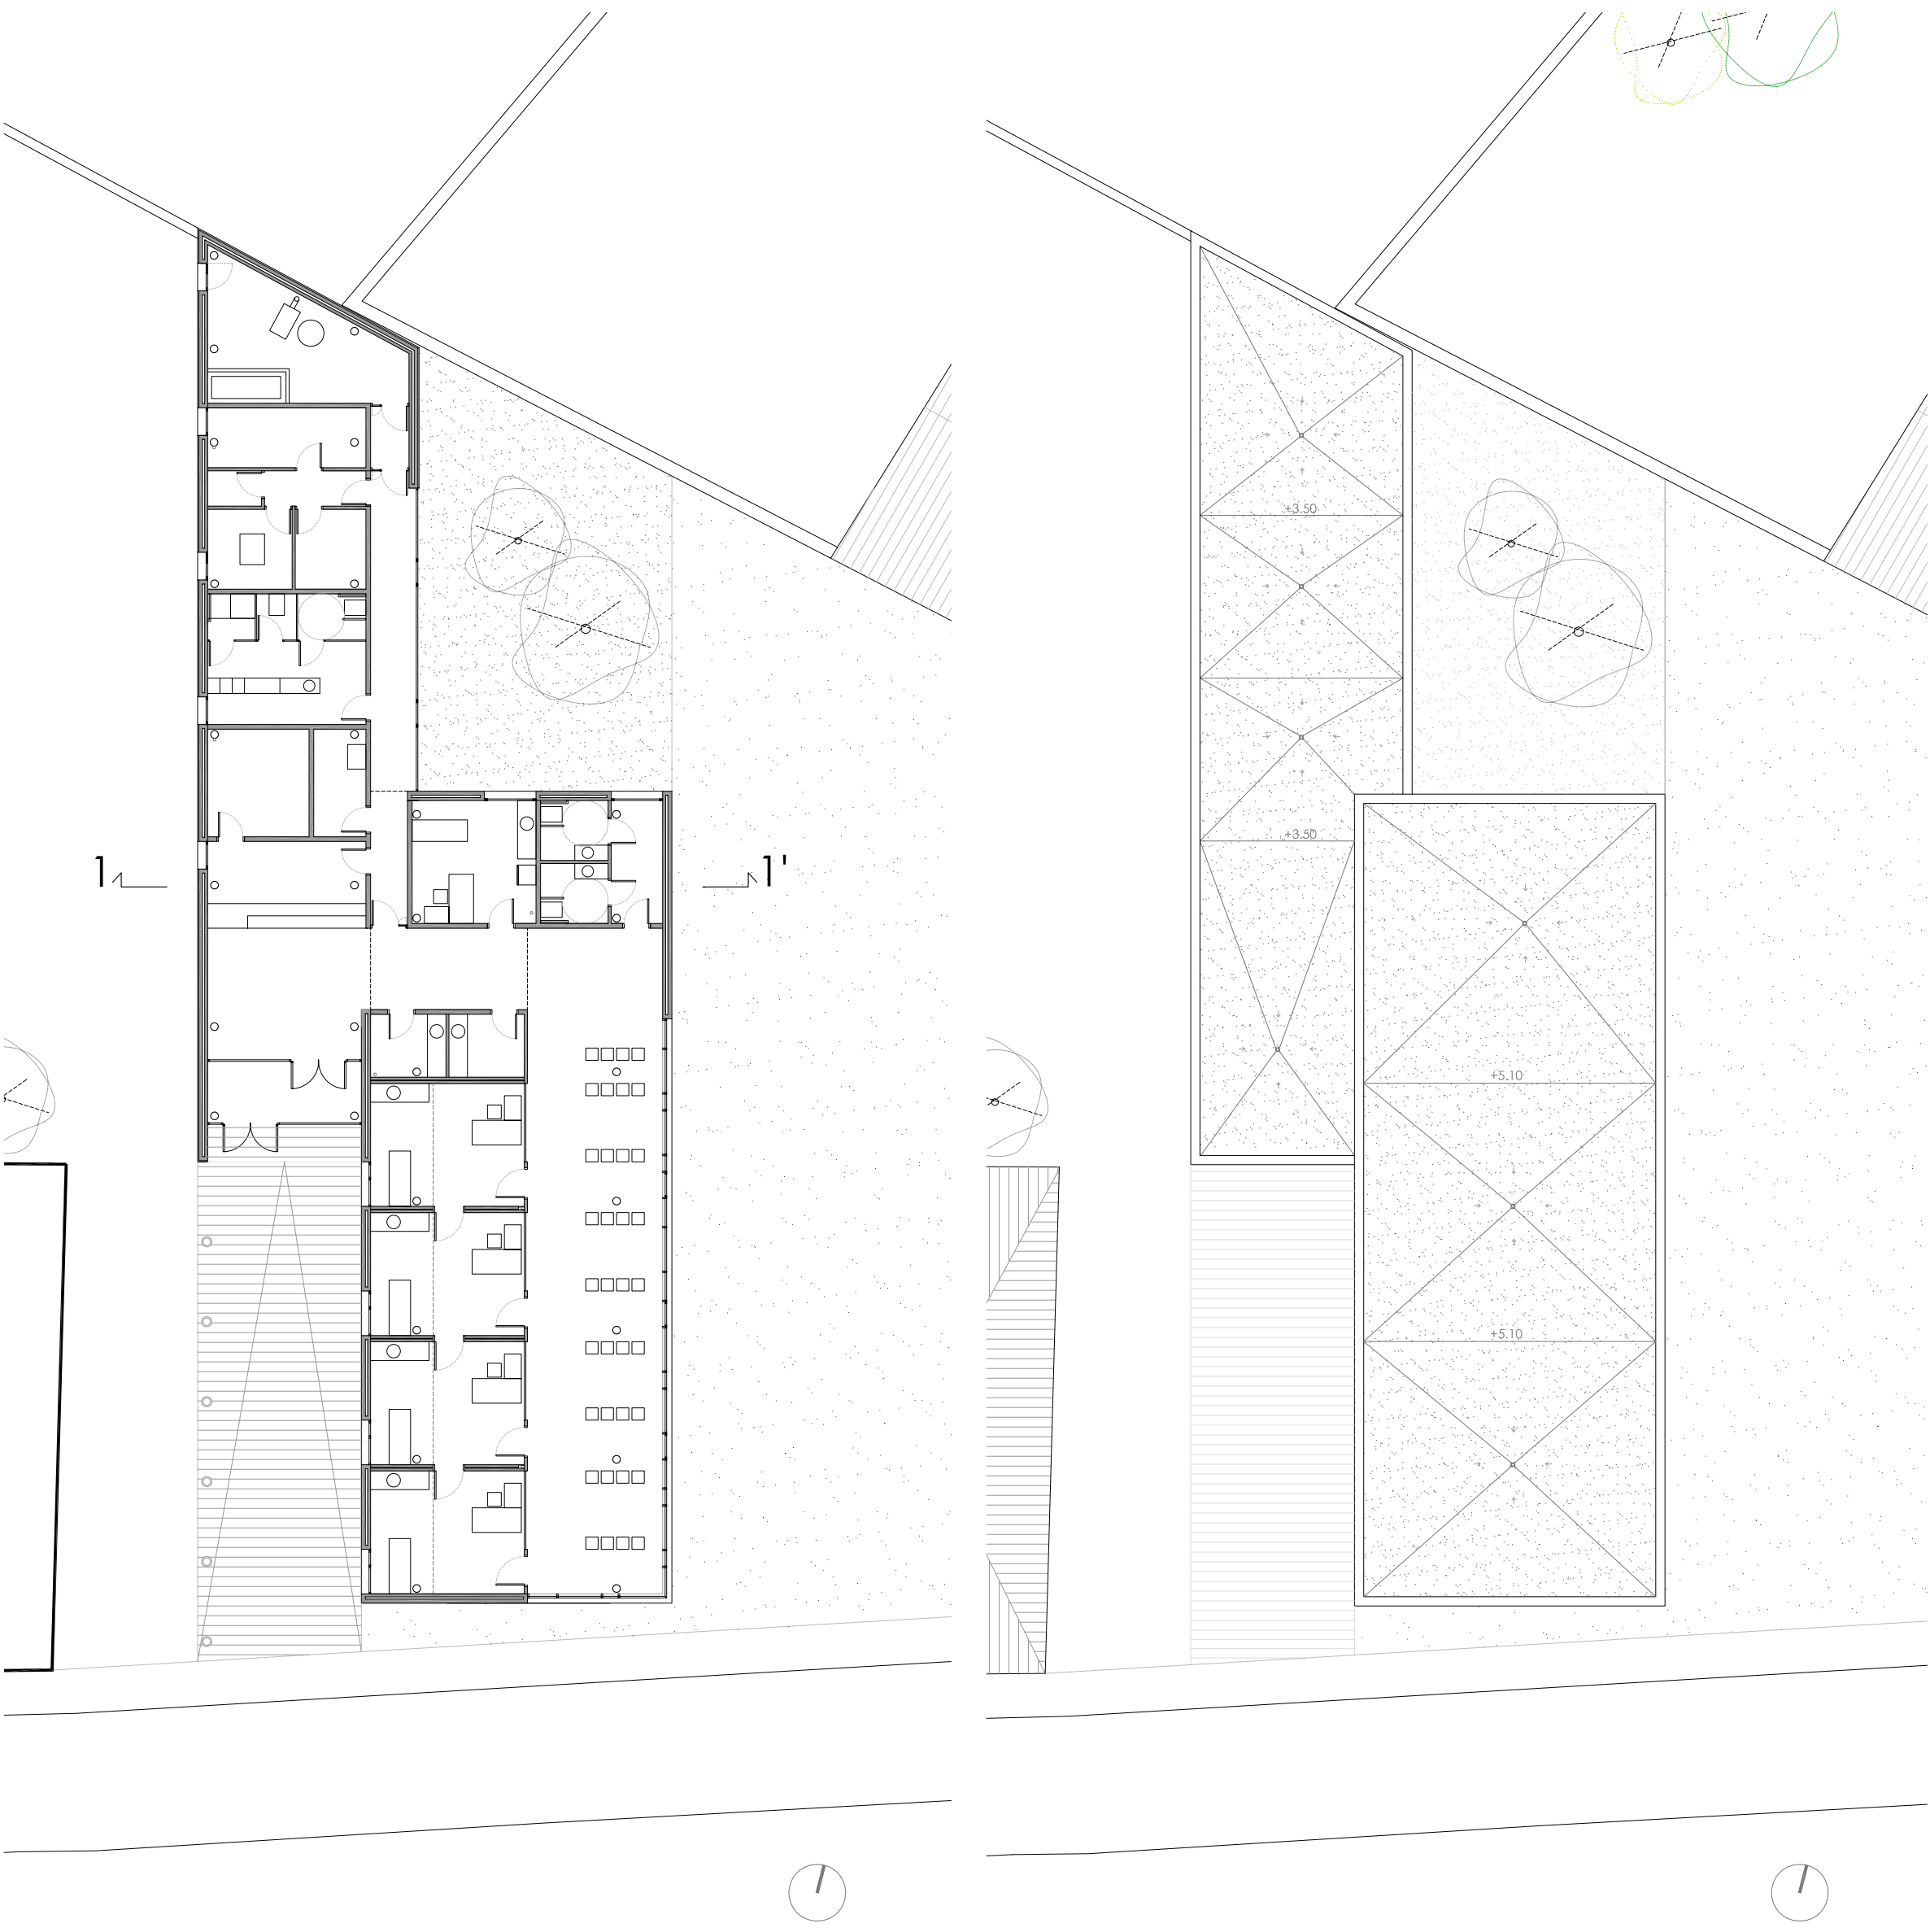


PLANTA BAJA E:1/200


PLANTA CUBIERTA E:1/200

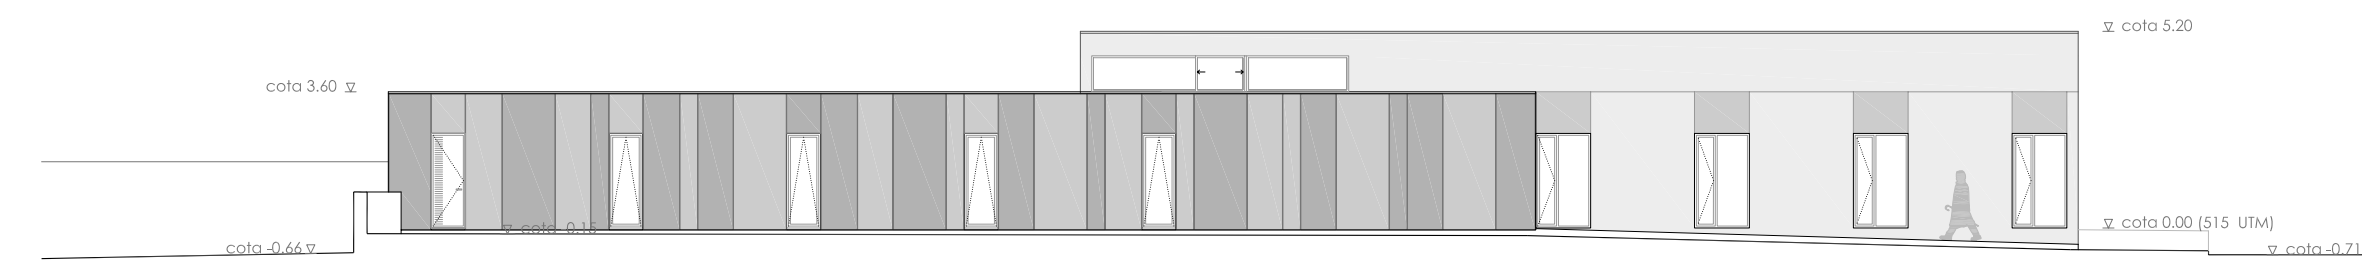


FACHADA OESTE E:1/200

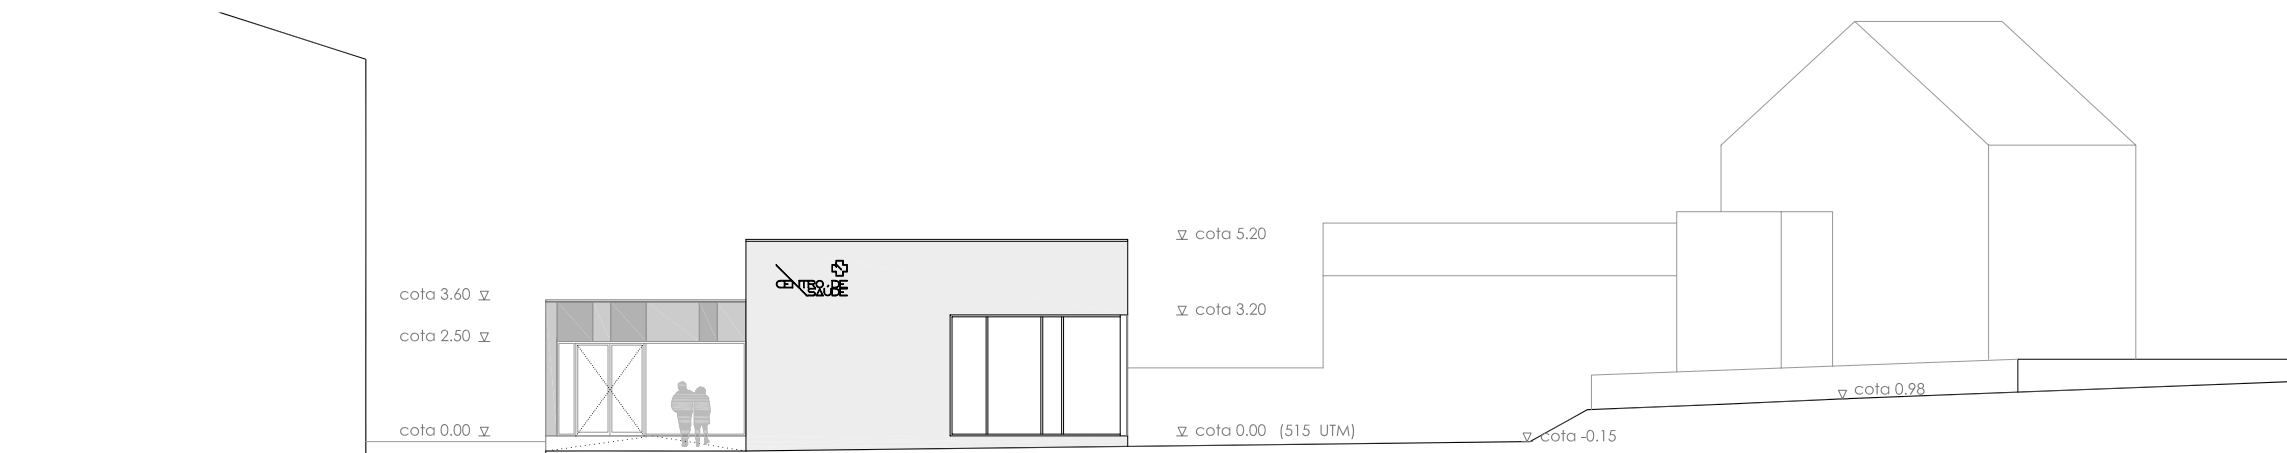


FACHADA SUR E:1/200

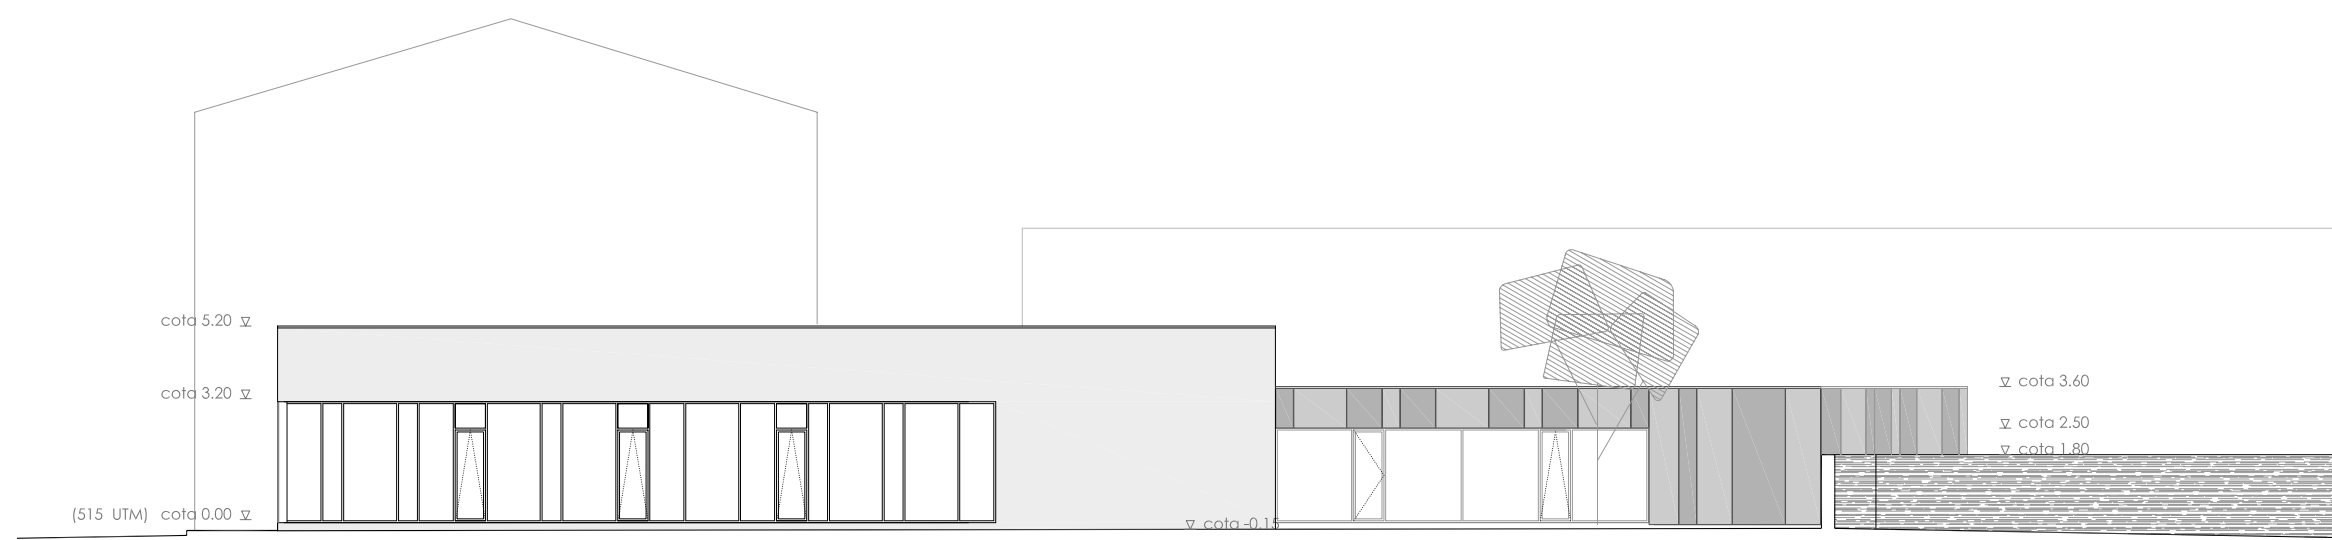

FACHADA ESTE E:1/200

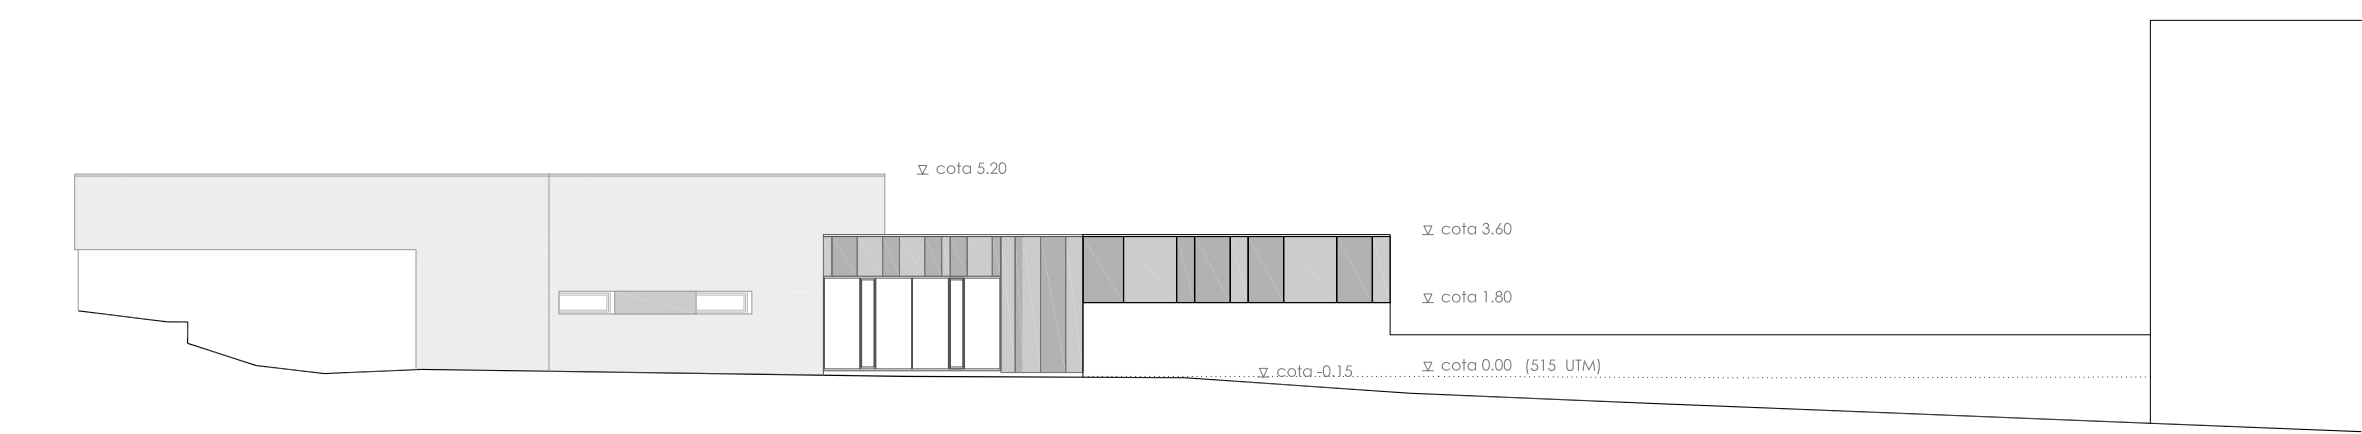

FACHADA NORTE E:1/200

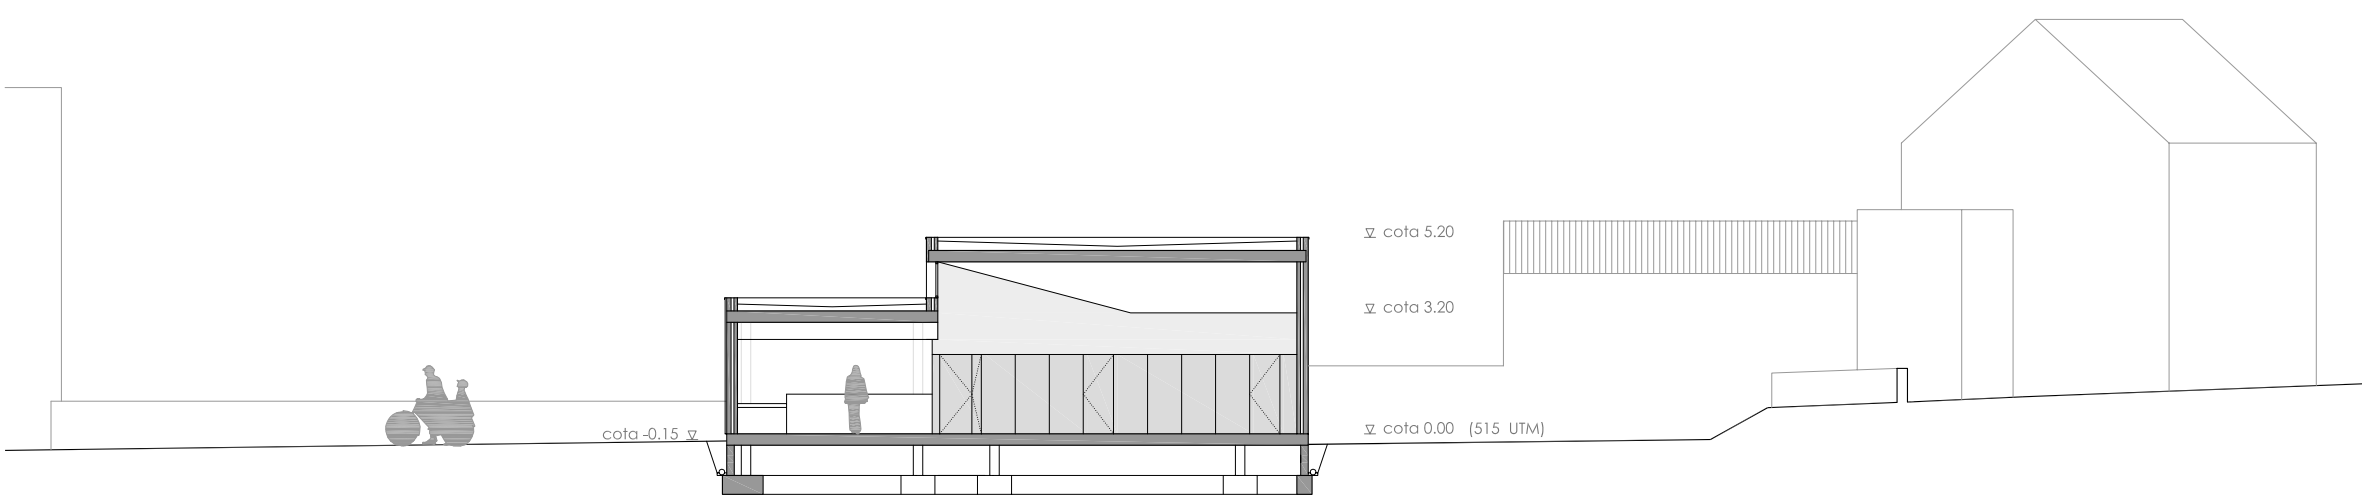

SECCION 1-1' E:1/200

