


el **tipo** que faltaba,
mira su esbelta cintura,
entre dos paredes,
aquí está,
aquí está,
la re-escalá.


juégate el tipo. david estal.

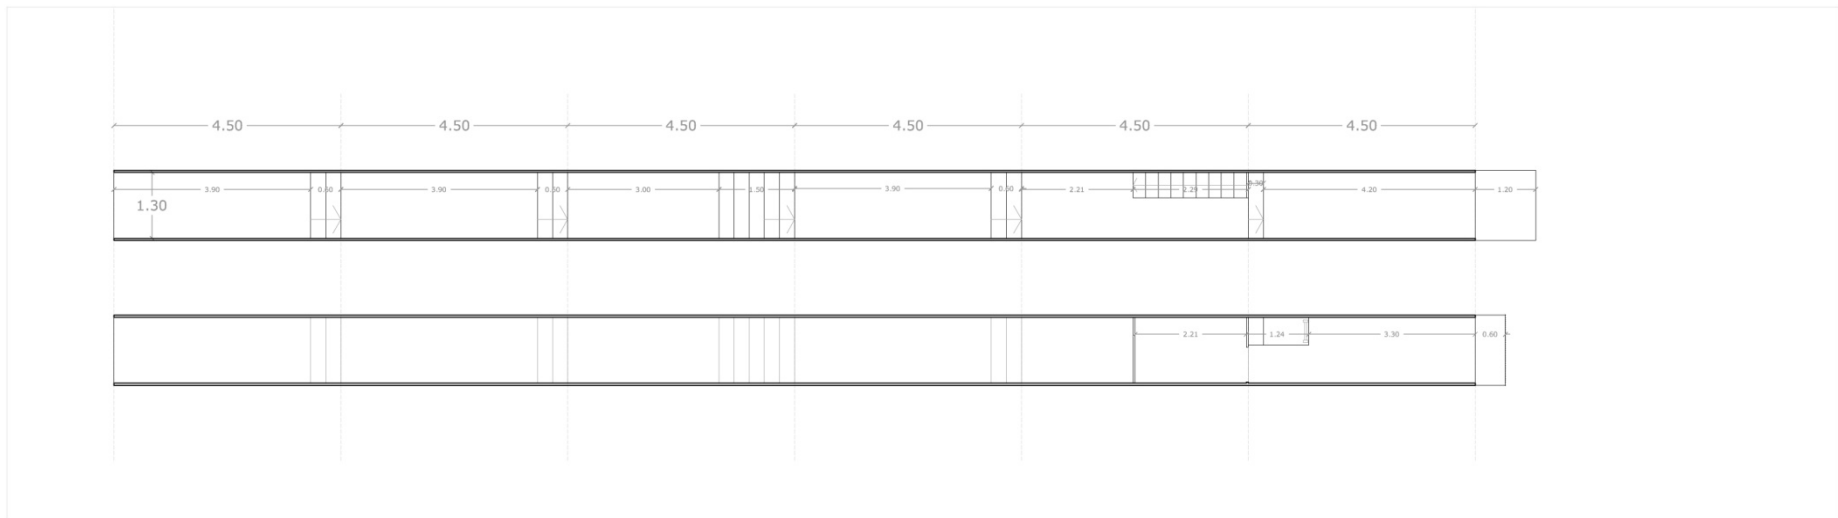


juégate el tipo. david estal.




juégate el tipo. david estal.

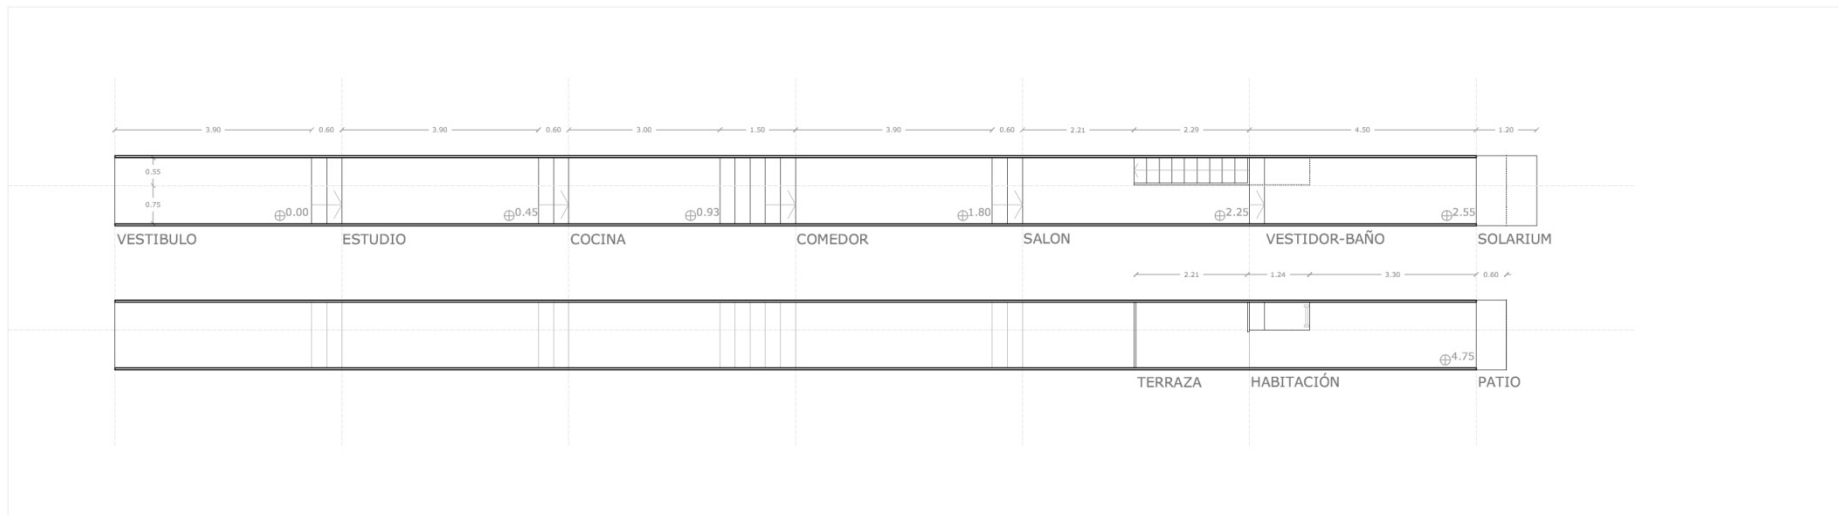




juégate el tipo. david estal.

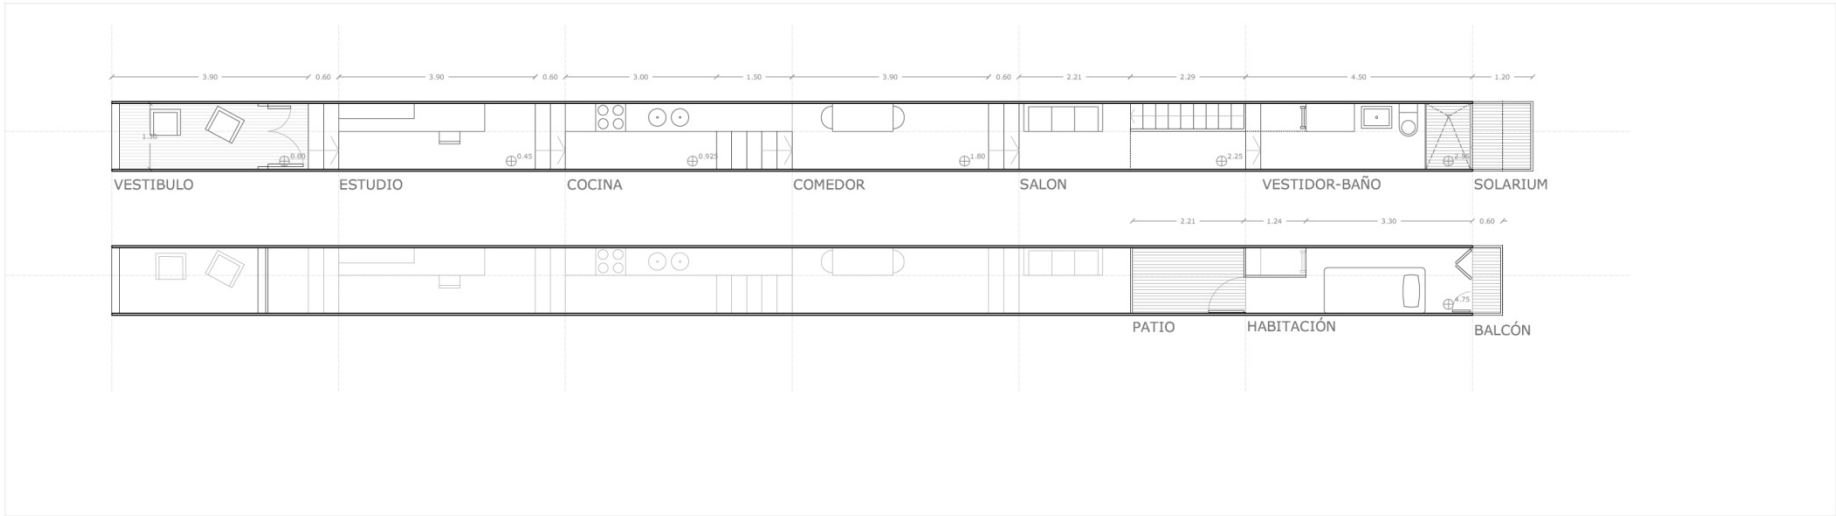



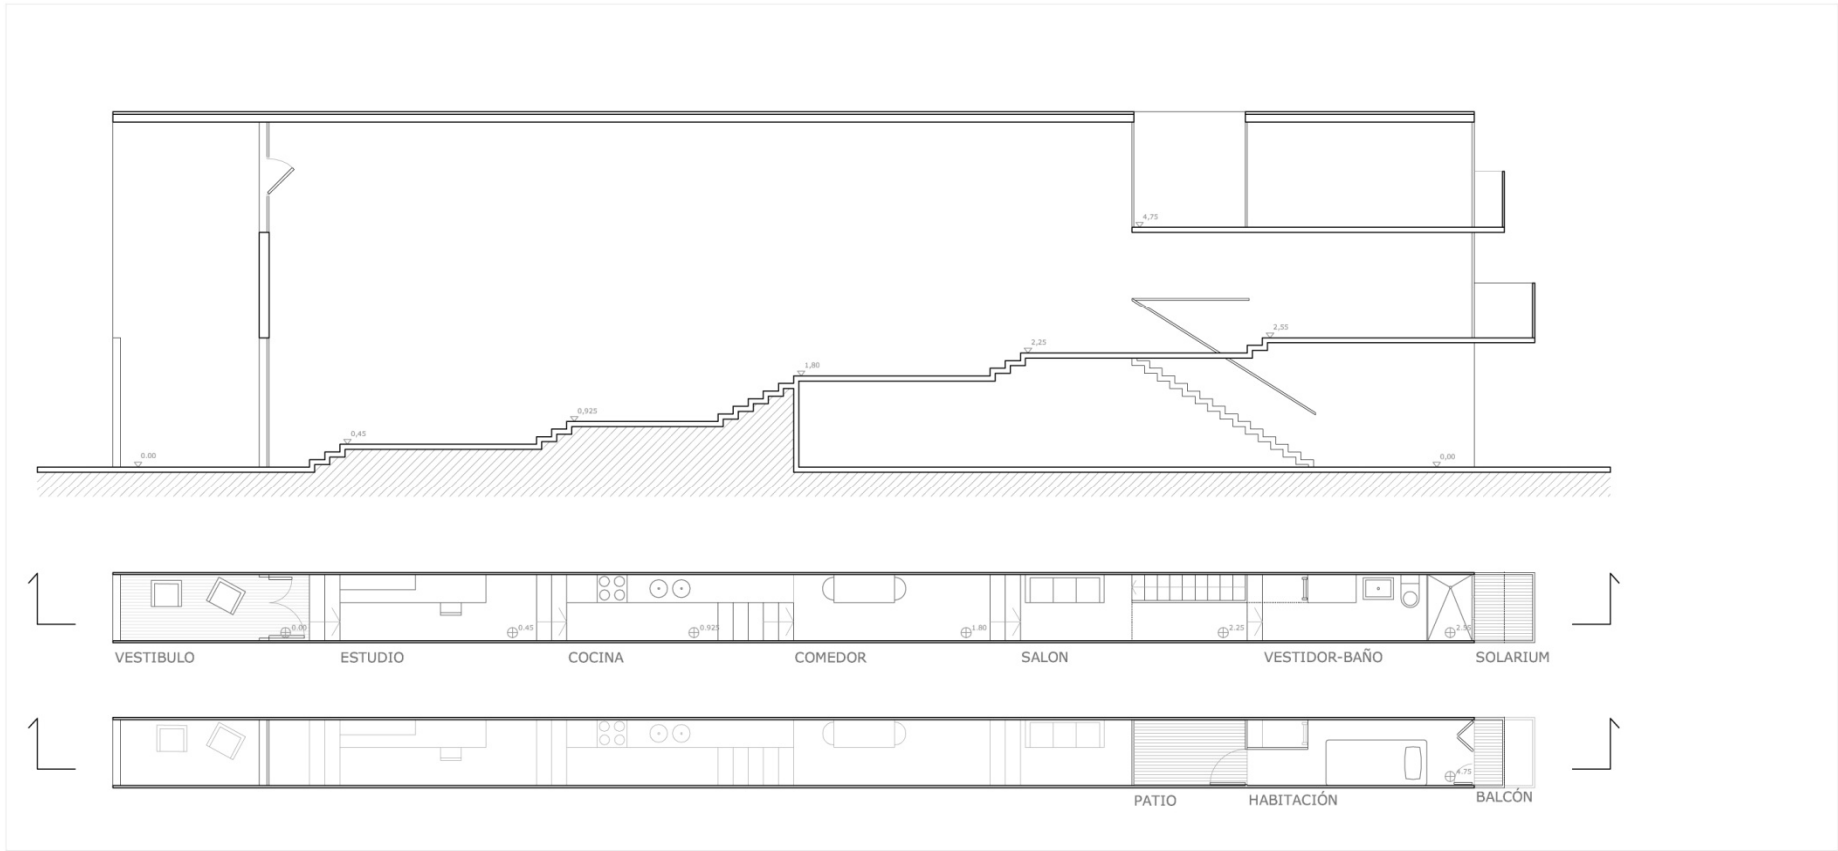



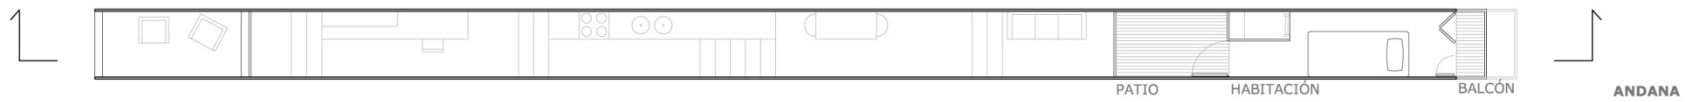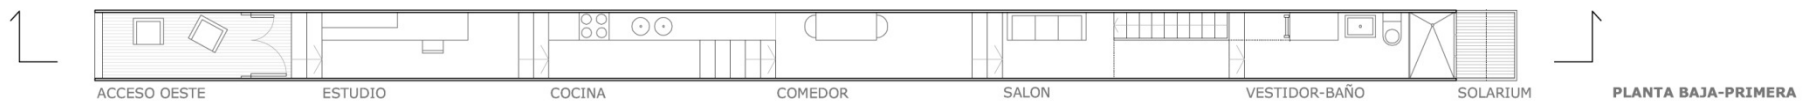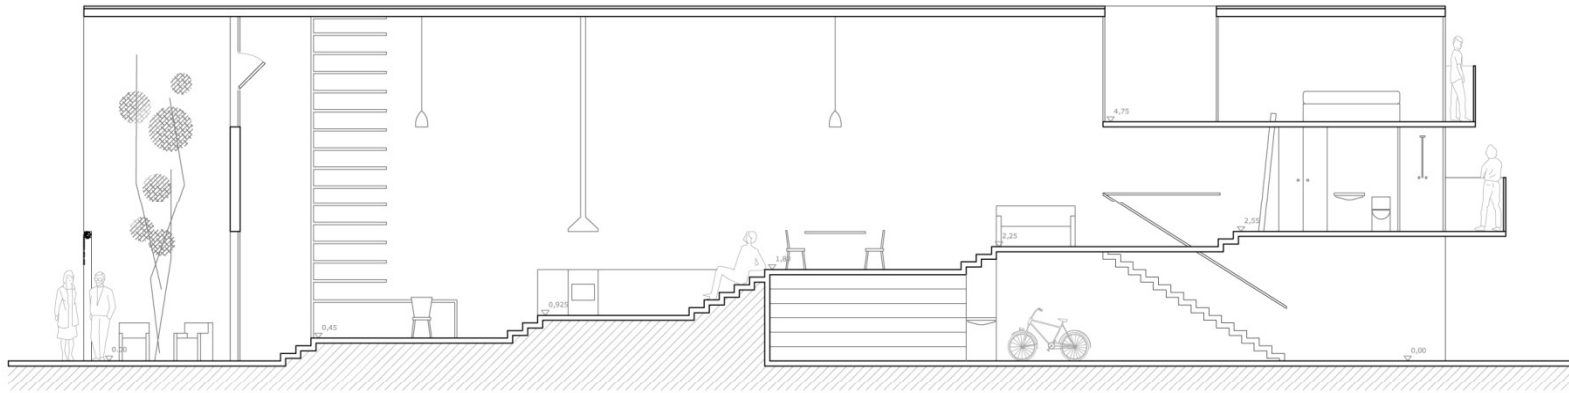


juégate el tipo. david estal.



juégate el tipo. david estal.




juégate el tipo. david estal.

MEDIDAS en metros					
	ANCHO	LARGO	ALTURA	VOLUMEN	COMPLEMENTOS
ACCESO OESTE	1,30	3,75	6,85	33,40	
ESTUDIO	1,30	3,90	6,40	32,44	
COCINA	1,30	3,00	5,95	23,20	
COMEDOR	1,30	3,90	5,05	27,88	
SALÓN	1,30	4,50	4,60	26,91	
VESTIDOR-BAÑO	1,30	3,26	2,10	8,90	
SOLARIUM	1,30	1,20	---	---	
HABITACIÓN	1,30	3,26	2,10	8,90	
BALCÓN	1,30	0,60	---	---	
PATIO	1,30	2,20	---	---	
ACCESO ESTE	1,30	4,50	2,45	14,33	
APARCAMIENTO	1,30	4,50	2,15	12,57	
BODEGA-TRASTERO	1,30	4,50	1,75	10,23	
total	1,30	27,00	---	164,91	

juégate el tipo. david estal.

- ✓ Doble ventilación
- ✓ Acceso directo desde la calle
- ✓ Respeta el parcelario
- ✓ Puertas dobles
- ✓ Techos altos
- ✓ Habitar la cubierta + patio
- ✓ Económica
- ✓ Alquiler por temporada
- ✓ Microfamilia
- ✓ Un tipo esbelto: más largo que ancho

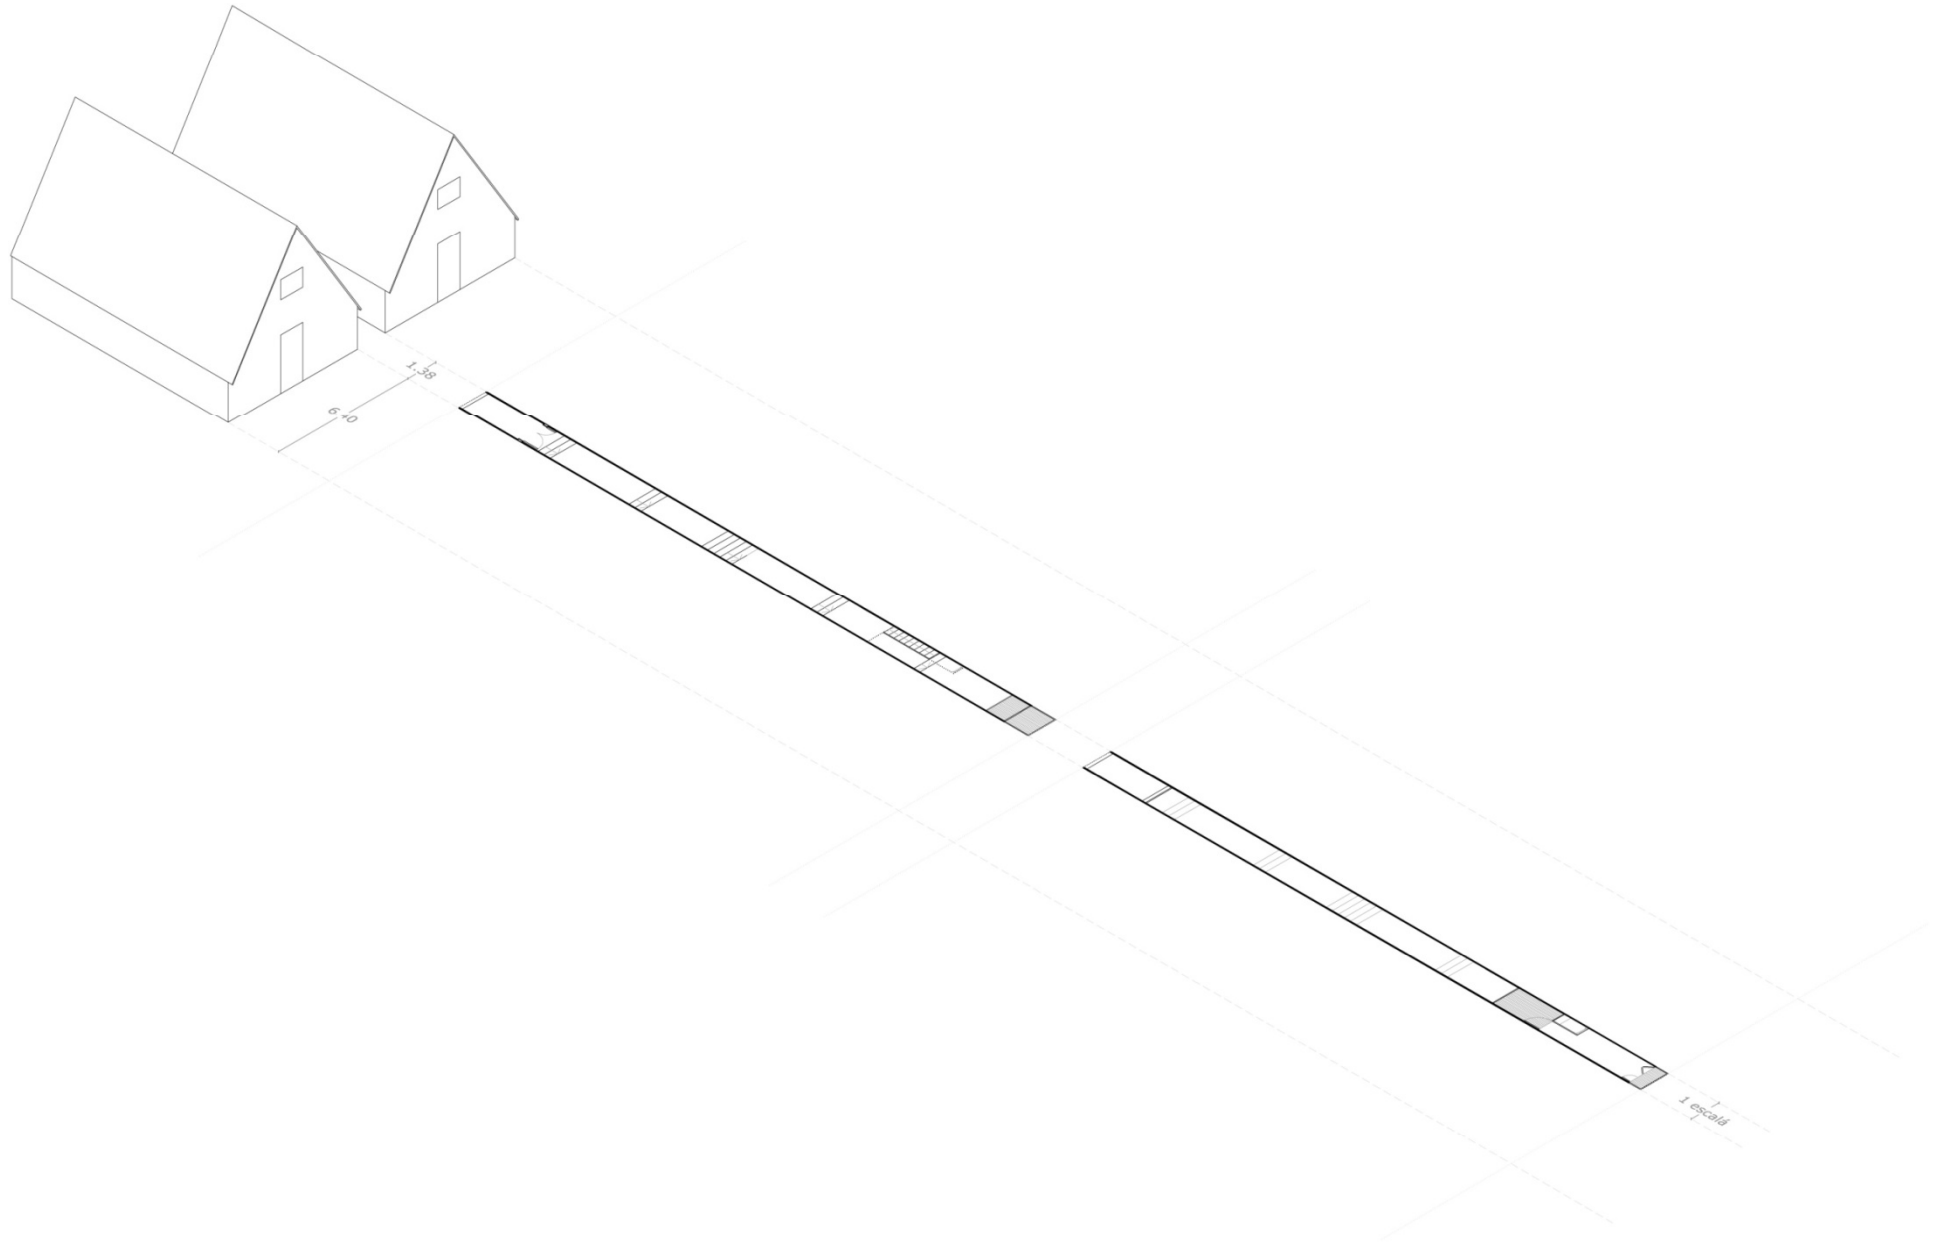

juégate el tipo. david estal.