








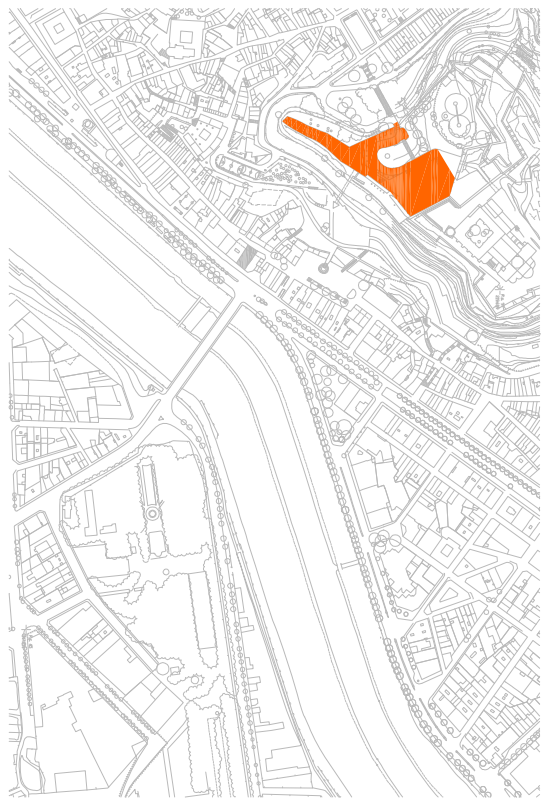
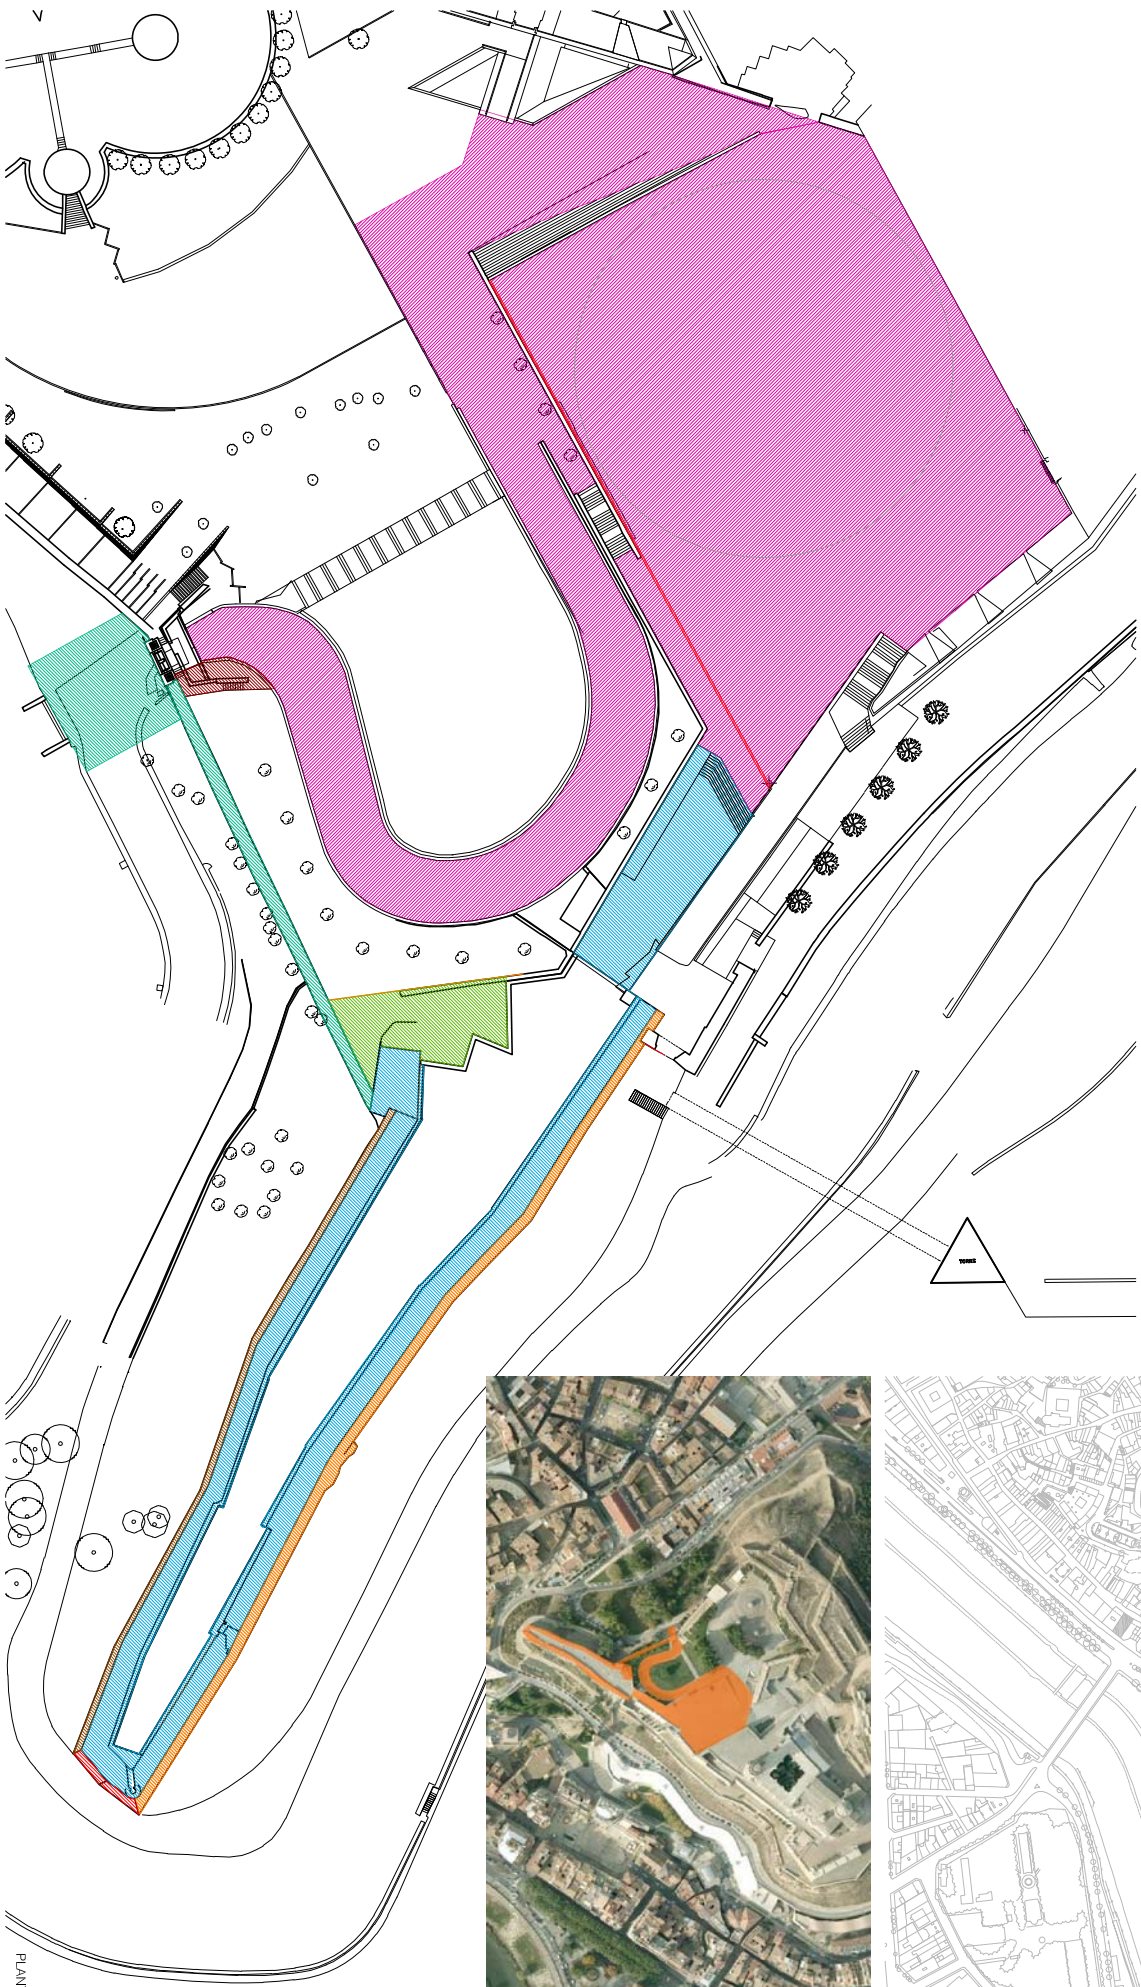


-  ACTUACIÓ A: llengua de serp - muralla est
-  ACTUACIÓ B: llengua de serp - muralla sud
-  ACTUACIÓ C: llengua de serp - muralla oest
-  ACTUACIÓ D: llengua de serp - contramuralla interior
-  ACTUACIÓ E: llengua de serp - arranjament paisatgístic
-  ACTUACIÓ F: plaça sardana - accés rodat porta del lleó-pl. sardana
-  ACTUACIÓ G: porta del lleó - façana sud accés
-  ACTUACIÓ H: porta del lleó - façana nord escales
-  ACTUACIÓ I: muralla accés



EMPLAÇAMENT SITUACIÓ

OBRA: ORDENACIÓ I ARRANJAMENT DE L'ENTORN DE LA SEU VELLA / EQUIP DE PROJECTE: 6 mesos i 29 arquitectes. S.L.P.: XAVIER F. RODRÍGUEZ PADILLA, ARQUIT. I JOSEP M. BURGUÉS SOLANES, ARQUIT. - CARLES SAÏZ LLORCA, ARQUIT. - JORDI SEGURA TORRES, ARQUIT. / ARQUITECTE TÈCNIC: CELIA RIAP - CRISTIINA ANCOCHEA SERRANA.

PROPIETAT: EICM, AJUNTAMENT DE LLEIDA - INCASOL, DIRECCIÓ GENERAL D'ARQUITECTURA I PAISATGE / CONSTRUCCIONA, CASCA

COL·LABORADORS: ARNAU RICART, ARQUIT. - CRISTINA CRUZ, EST. ENG.


EXECUCIÓ: 2008 / DIRECCIÓ FACULTATIVA: XAVIER F. RODRÍGUEZ - JOSEP M. BURGUÉS, ARQUITECTES / FOTÒGRAFS: AMANECERES FOTOGRAFICOS - JOSEP ARDIACA I SOHA LÓPEZ.

PLANTA GENERAL, E: 1/1000


PLANO: 0

E: 1/500

L1 - PLANTA GENERAL 0 5 10 15

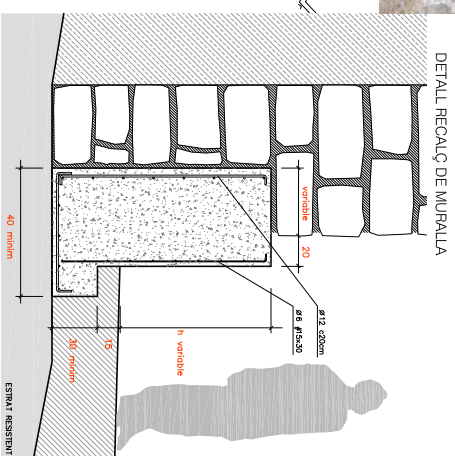

DETALL CONSOLIDACIÓ DE MURALLA
 Consolidació de parament amb aportació del 50% de nou concret, de pedra sorrenca, cobert picat, col·locada amb moter mixt i regantada amb M5.

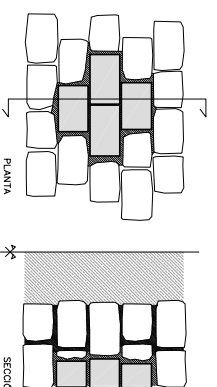

- A: 30% Aportació pedra
- B: 70% Aportació pedra
- C: 100% Aportació pedra
- D: 5% Consolidació mur



PLANTA LLINGUA DE SERP E: 1/500

OBRA: ORDENACIÓ I ARRANJAMENT DE L'ENTORN DE LA SEU VELLA / EQUIP DE PROJECTE: D més T 29 arquitectes, S.L.P.: XAVIER F. RODRÍGUEZ PADILLA, ARQTE I JOSEP M. BURGUÉS SOLANES, ARQTE - CARLES SÀEZ LLORCA, ARQTE - JORDI SEGURA TORRES, ARQTE / ARQUITECTE TÈCNIC: CÈLIA RIAP - CRISIINA ANCOCHEA SERRANA.

PROPIETAT: EICM, AJUNTAMENT DE LLEIDA - INCASOL, DIRECCIÓ GENERAL D'ARQUITECTURA I PAISATGE / CONSTRUCCIONA, CASCA

COL·LABORADORS: ARNAU RICART, ARQTE - CRISIINA CRUZ, EST ENG.

EXECUCIÓ: 2008 / DIRECCIÓ FACULTATIVA: XAVIER F. RODRÍGUEZ - JOSEP M. BURGUÉS, ARQUITECTES / FOTÒGRAFS: AMANECERES FOTOGRAFICOS - JOSEP ARDIACA I SOHA LÓPEZ.

L2 - ACTUACIÓ A,B I C, LLINGUA DE SERP-MURALLA EST, SUD I OEST 0 5 10 15 E: 1/500

