




SUPERFÍCIE ÚTIL TOTAL	1661,2 m²
SUPERFÍCIE CONSTRUIDA TOTAL	1837,31 m²
SUPERFÍCIE EXT. TOTAL	1878,85 m²

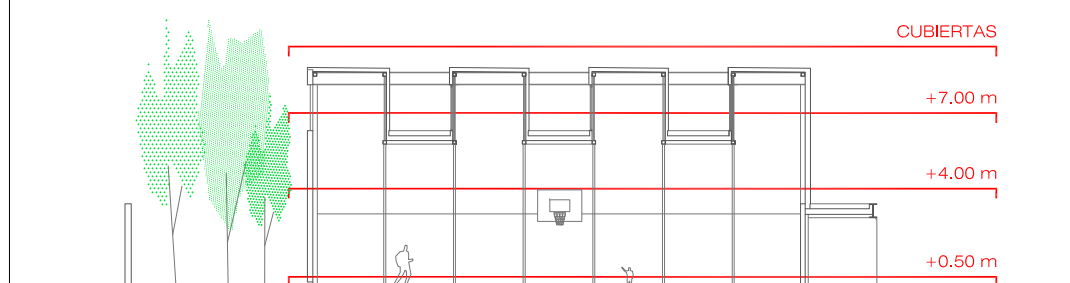


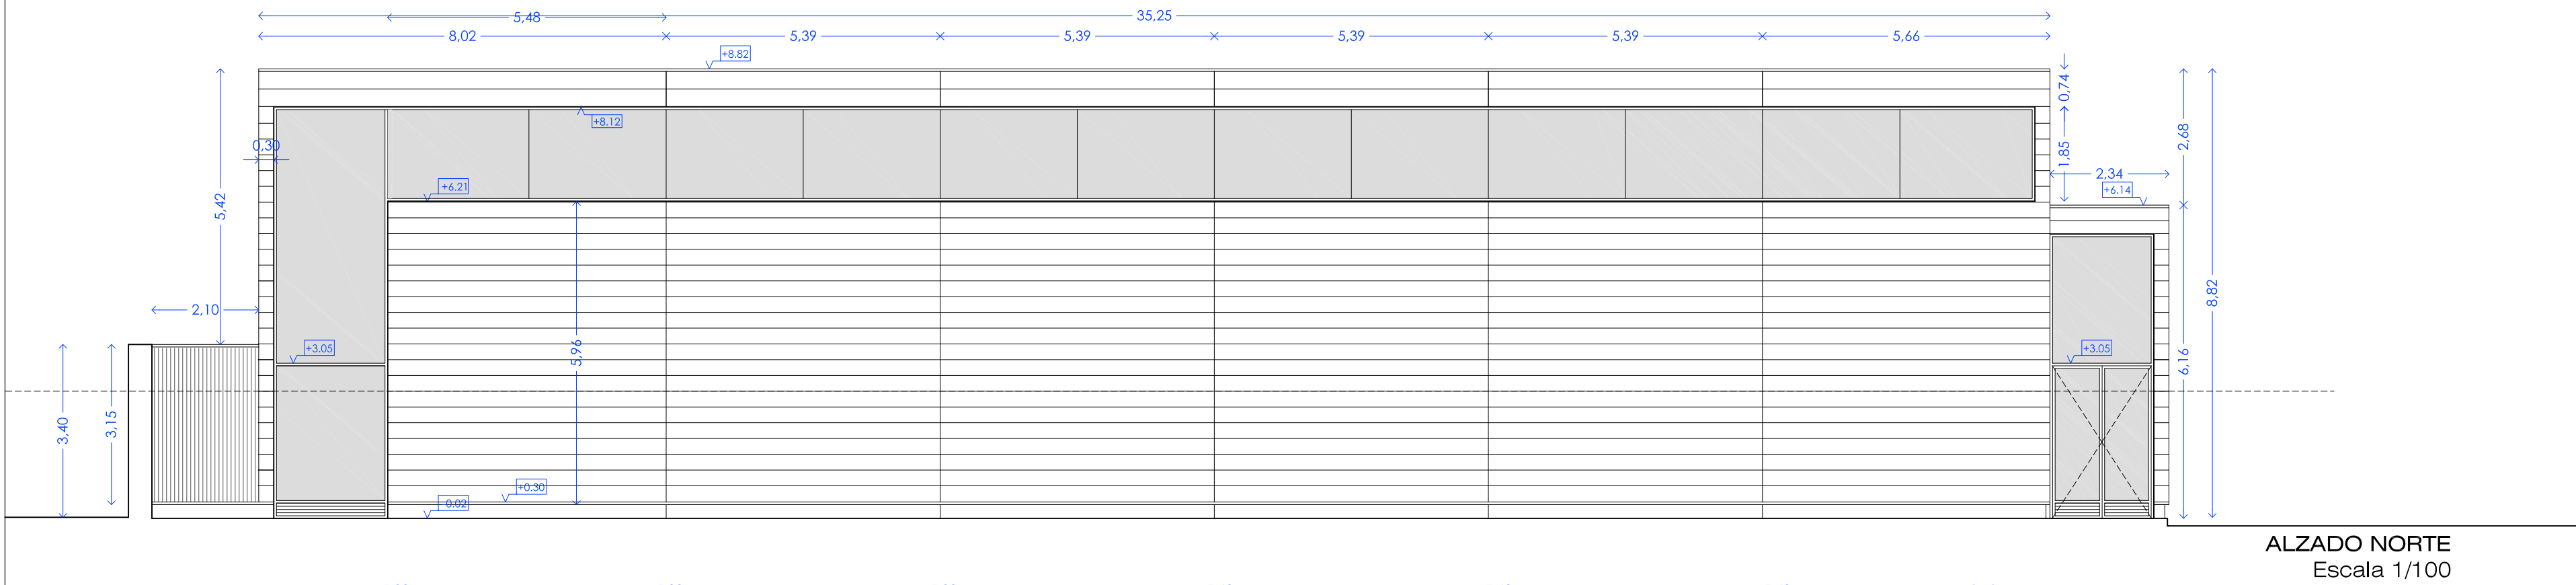


ALZADO NORTE
Escala 1/100

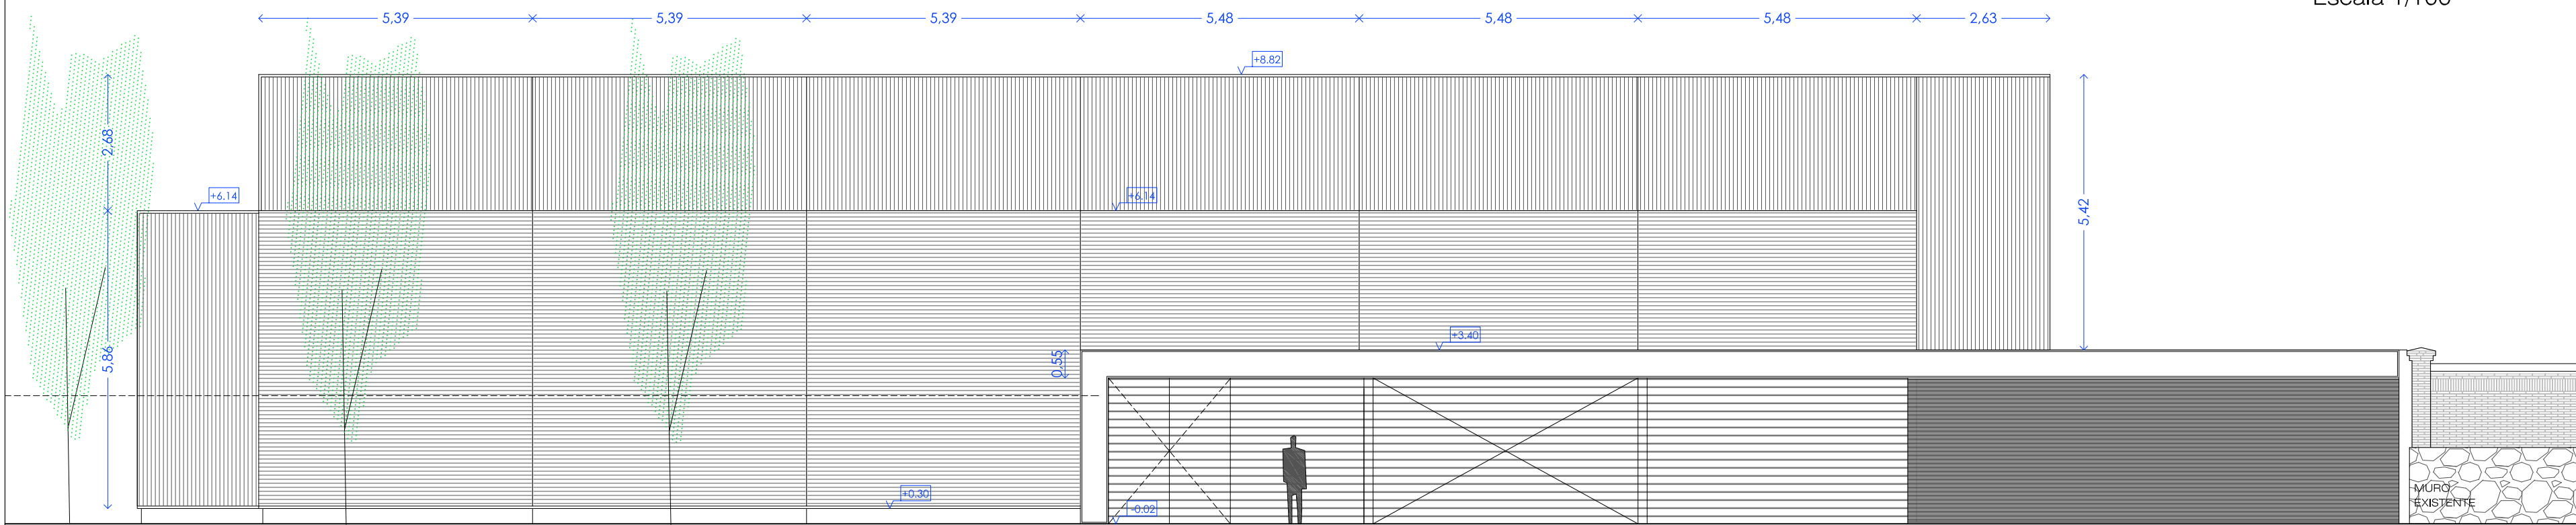


ALZADO SUR
Escala 1/100

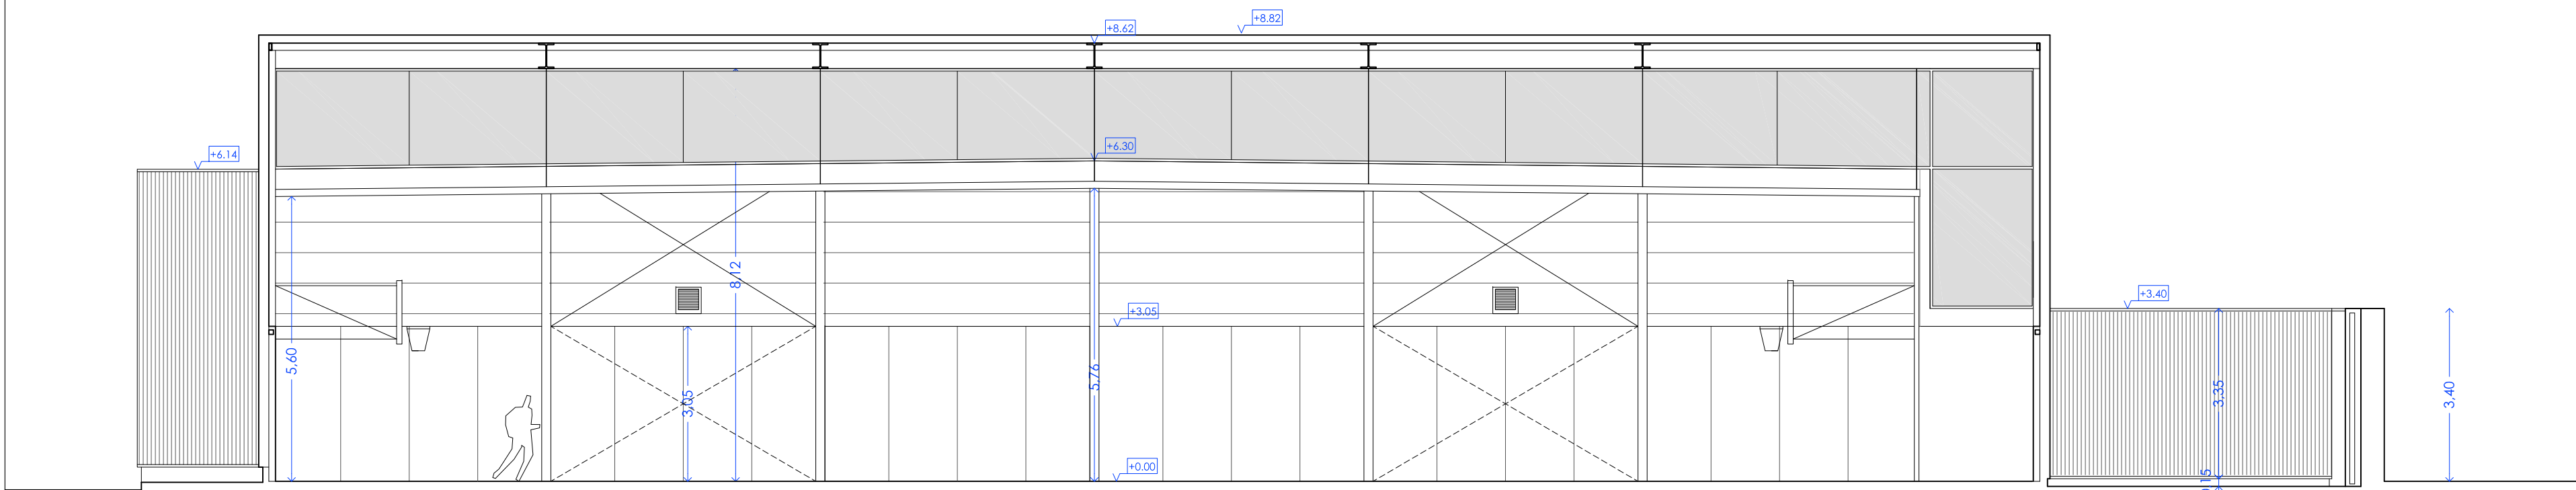


SECCIÓN A-A'
Escala 1/100

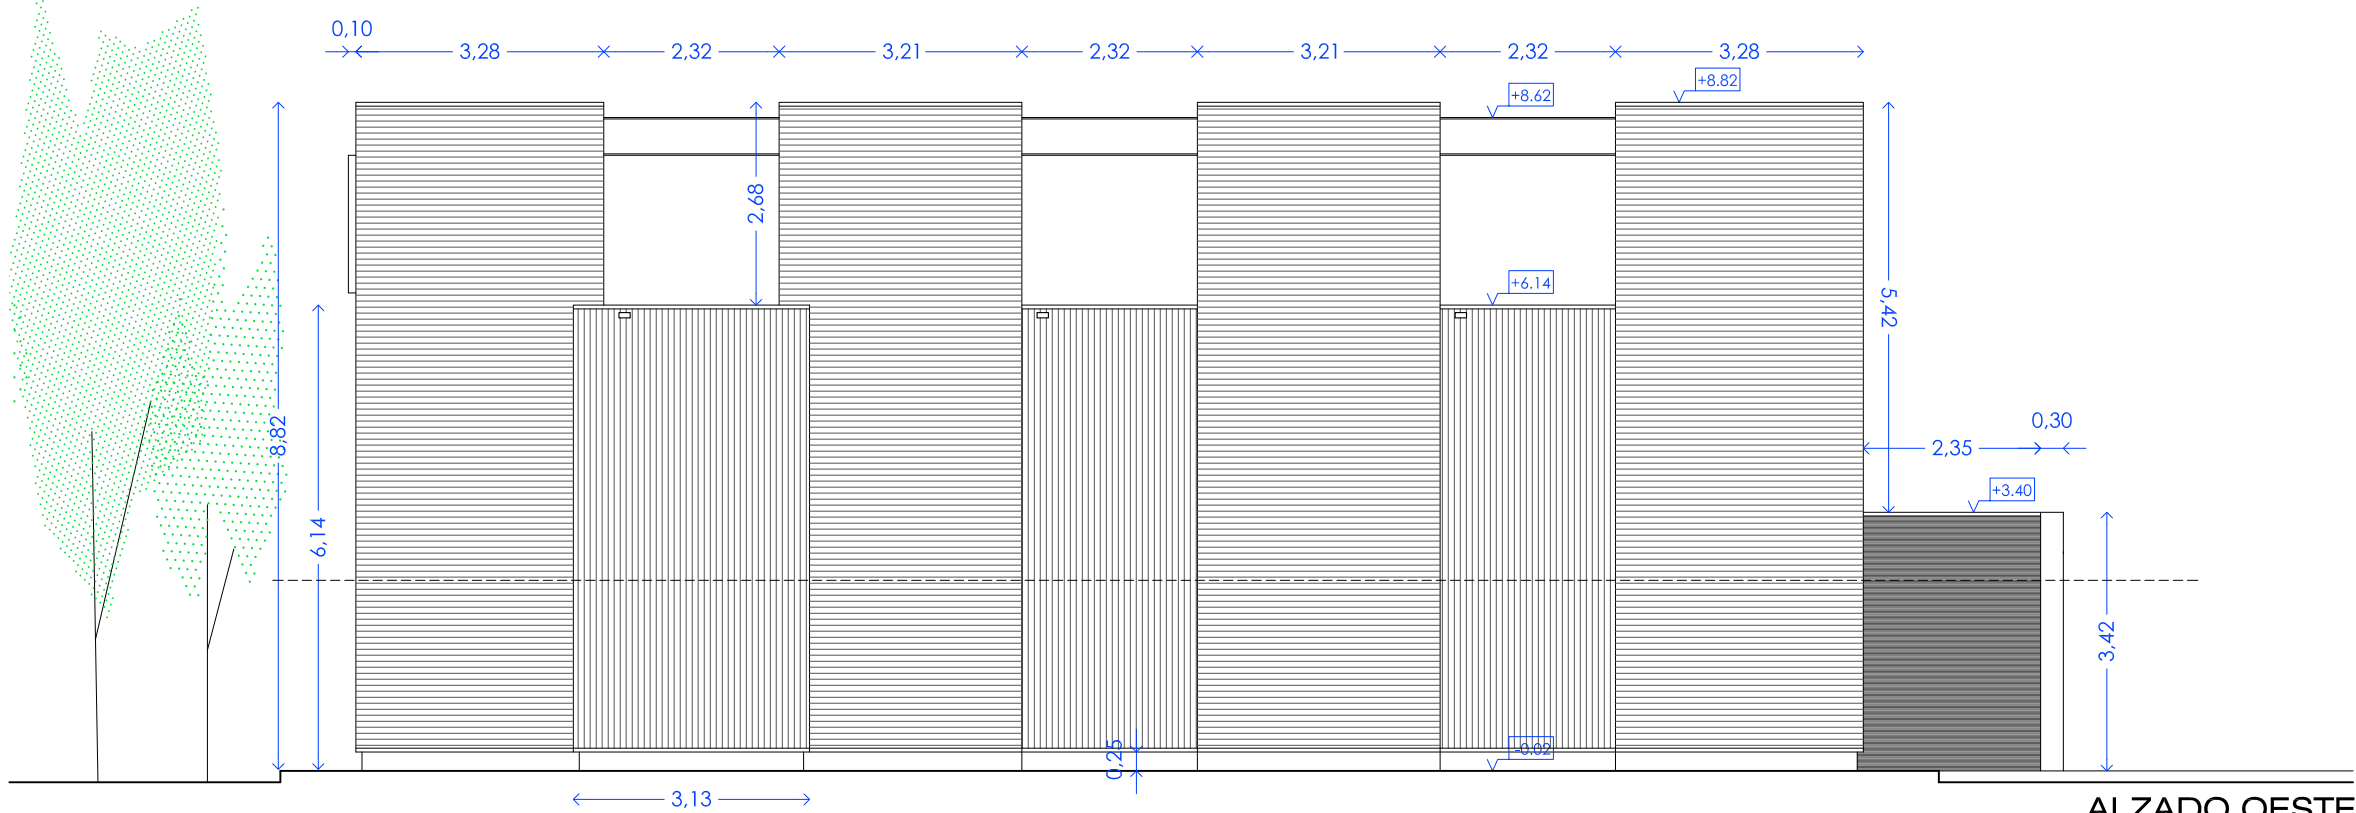


ALZADO OESTE
Escala 1/100

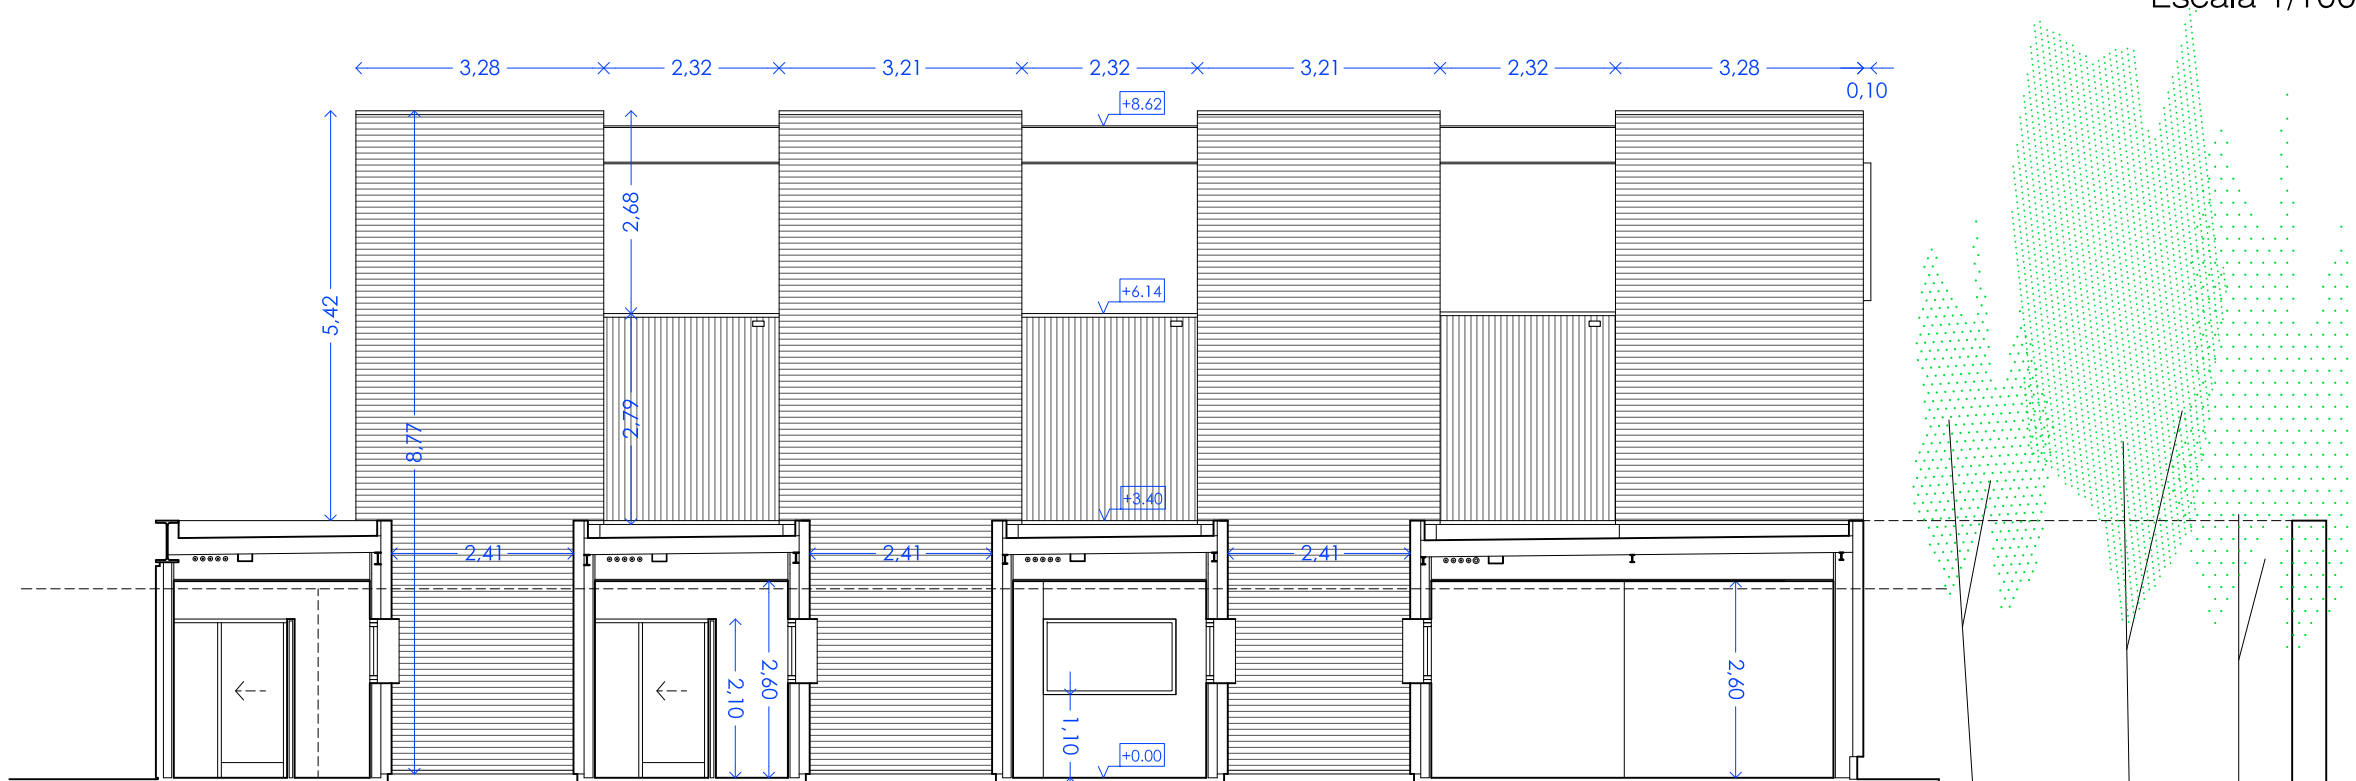






SECCIÓN E-E'
Escala 1/100

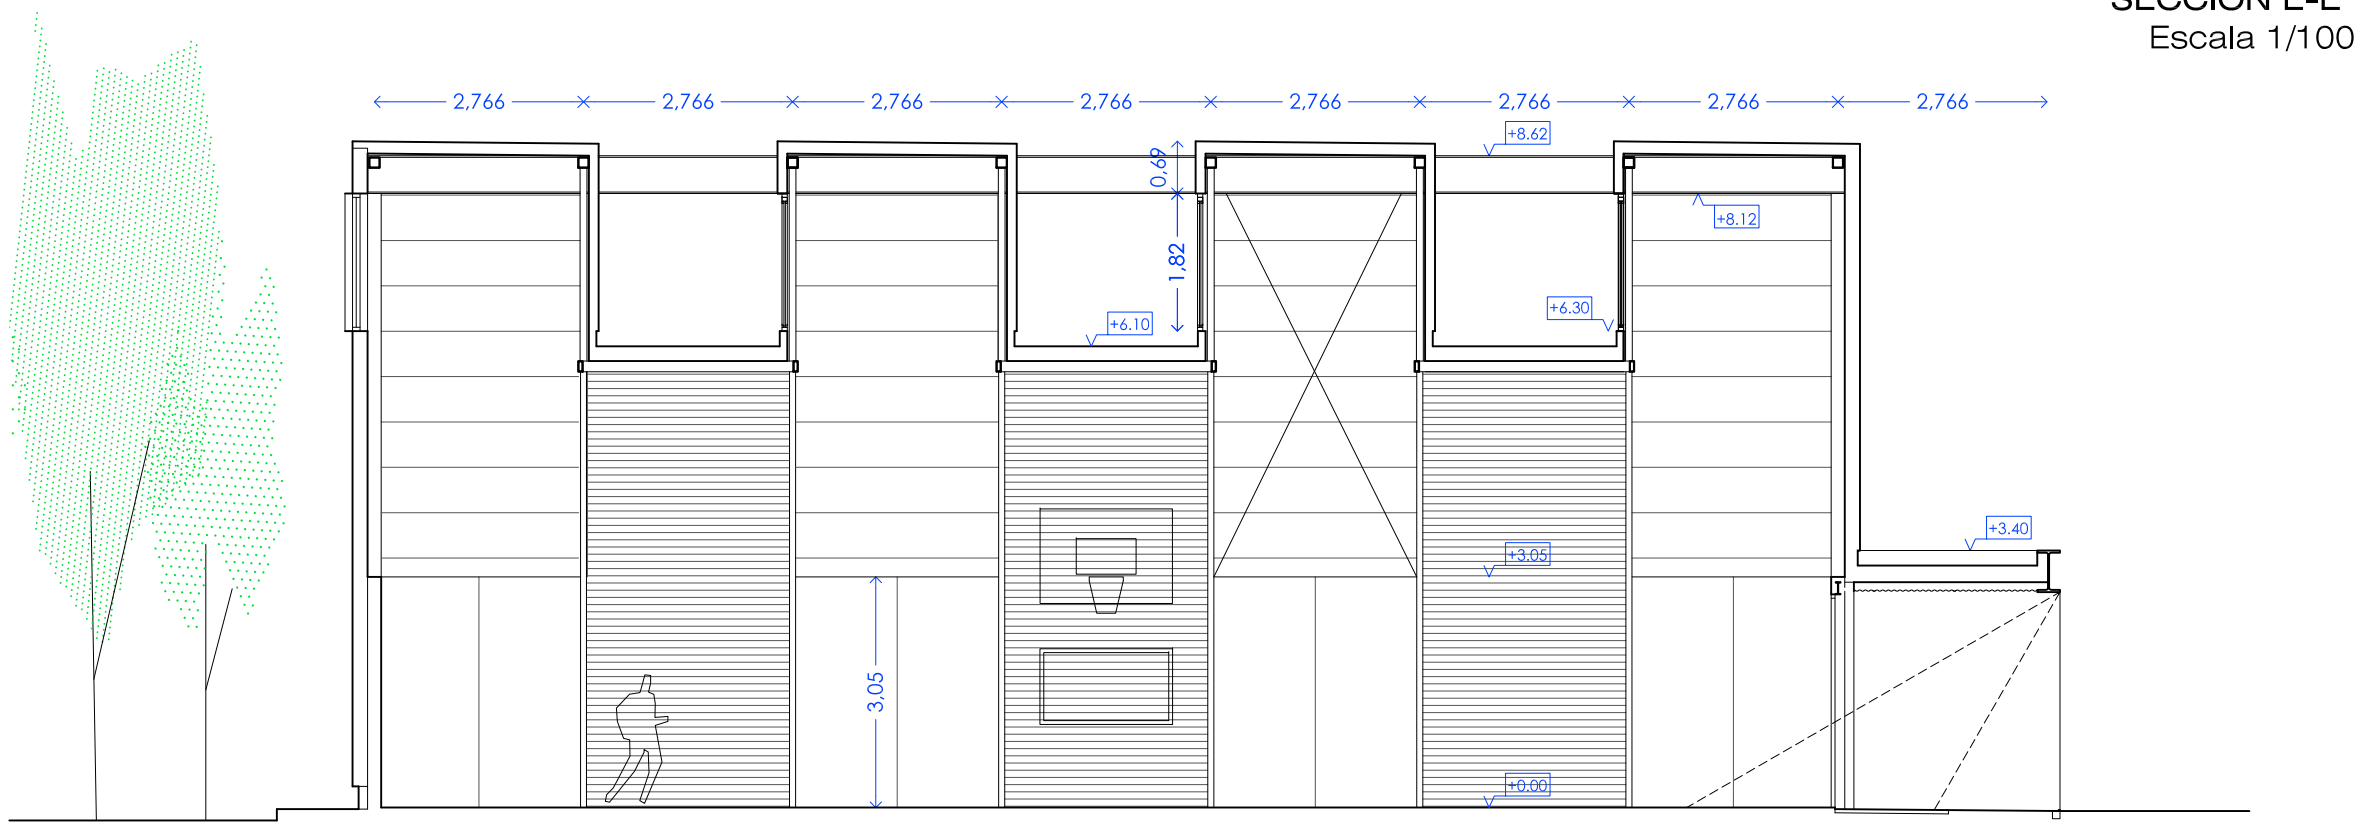

SECCIÓN D-D'
Escala 1/100

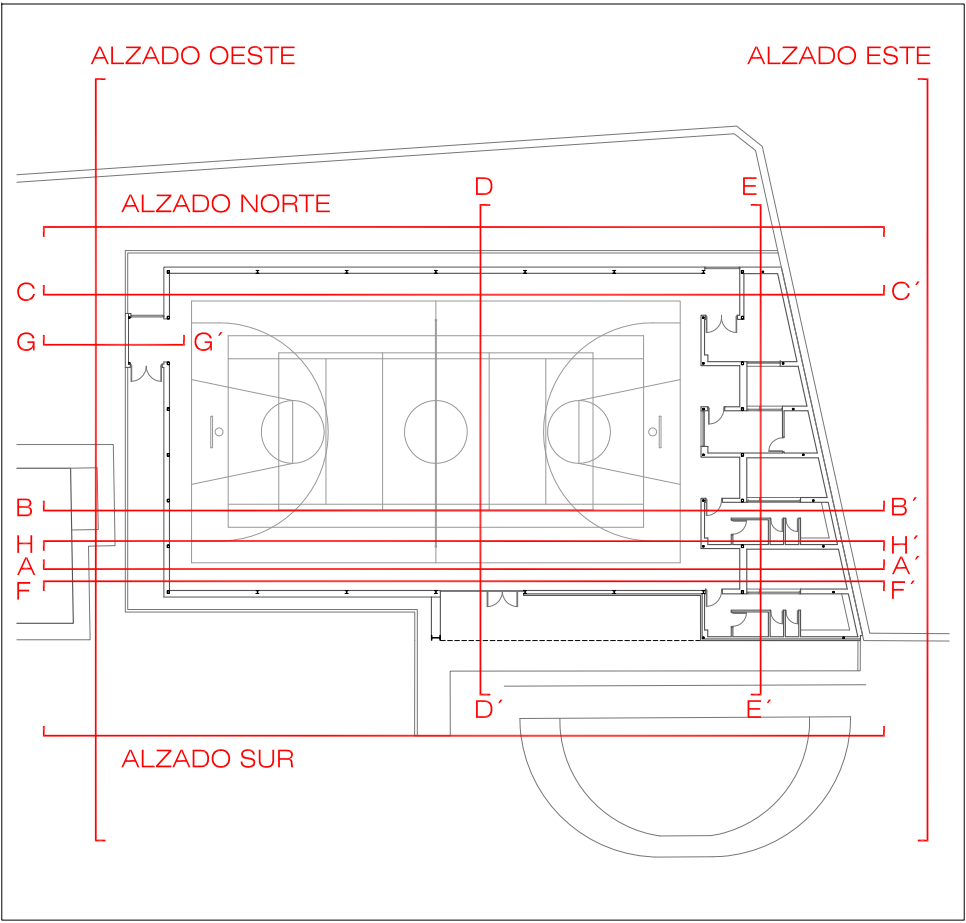

SUSTITUYE A:	FECHA:
SUSTITUYE A:	FECHA:
SUSTITUYE A:	FECHA:
SUSTITUYE A:	FECHA:
 JUNTA DE COMUNIDADES CASTILLA LA MANCHA Consejería de Educación y Ciencia PROYECTO BÁSICO Y DE EJECUCIÓN AULARIO DE ED. INFANTIL 9 UDS. Y PABELLÓN POLIDEPORTIVO C.P. PABLO IGLESIAS - TALAVERA DE LA REINA (TOLEDO)	
A9.v2 COTAS. PABELLÓN Alzados y secciones 1/100-A1 OCTUBRE 2009 ARQUITECTO RODRIGO MUÑOZ GARCÍA  puzinza arquitectura C/ Gran Vía nº42 01013 Madrid 28013 Tfno. +34 915 57 07 04 info@puzinzaarquitectura.com	

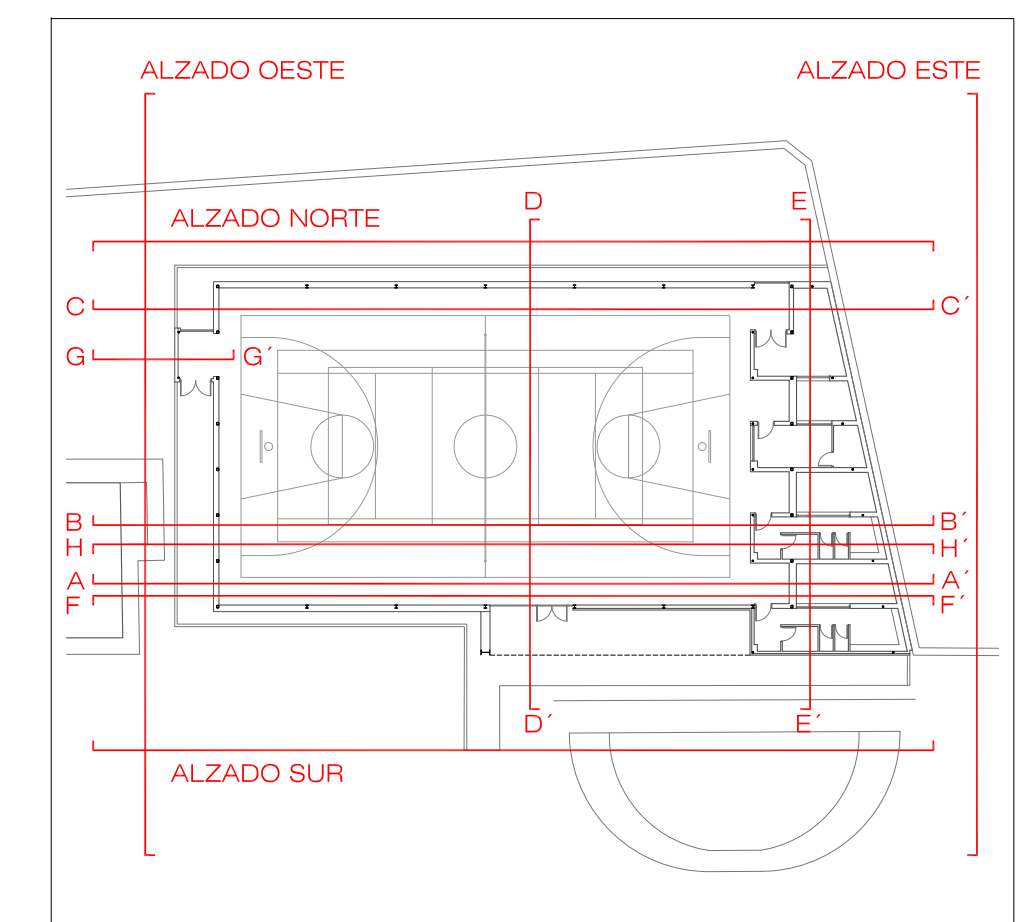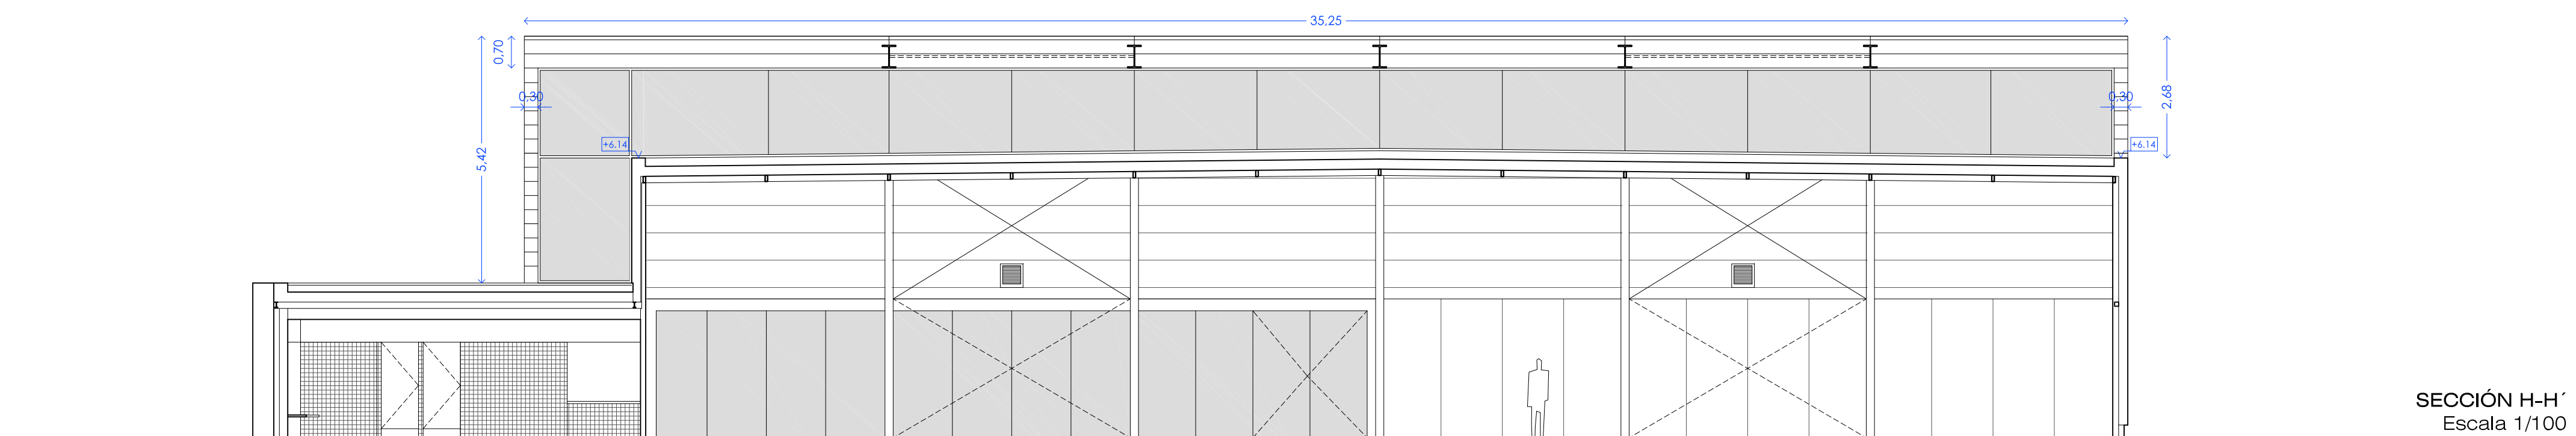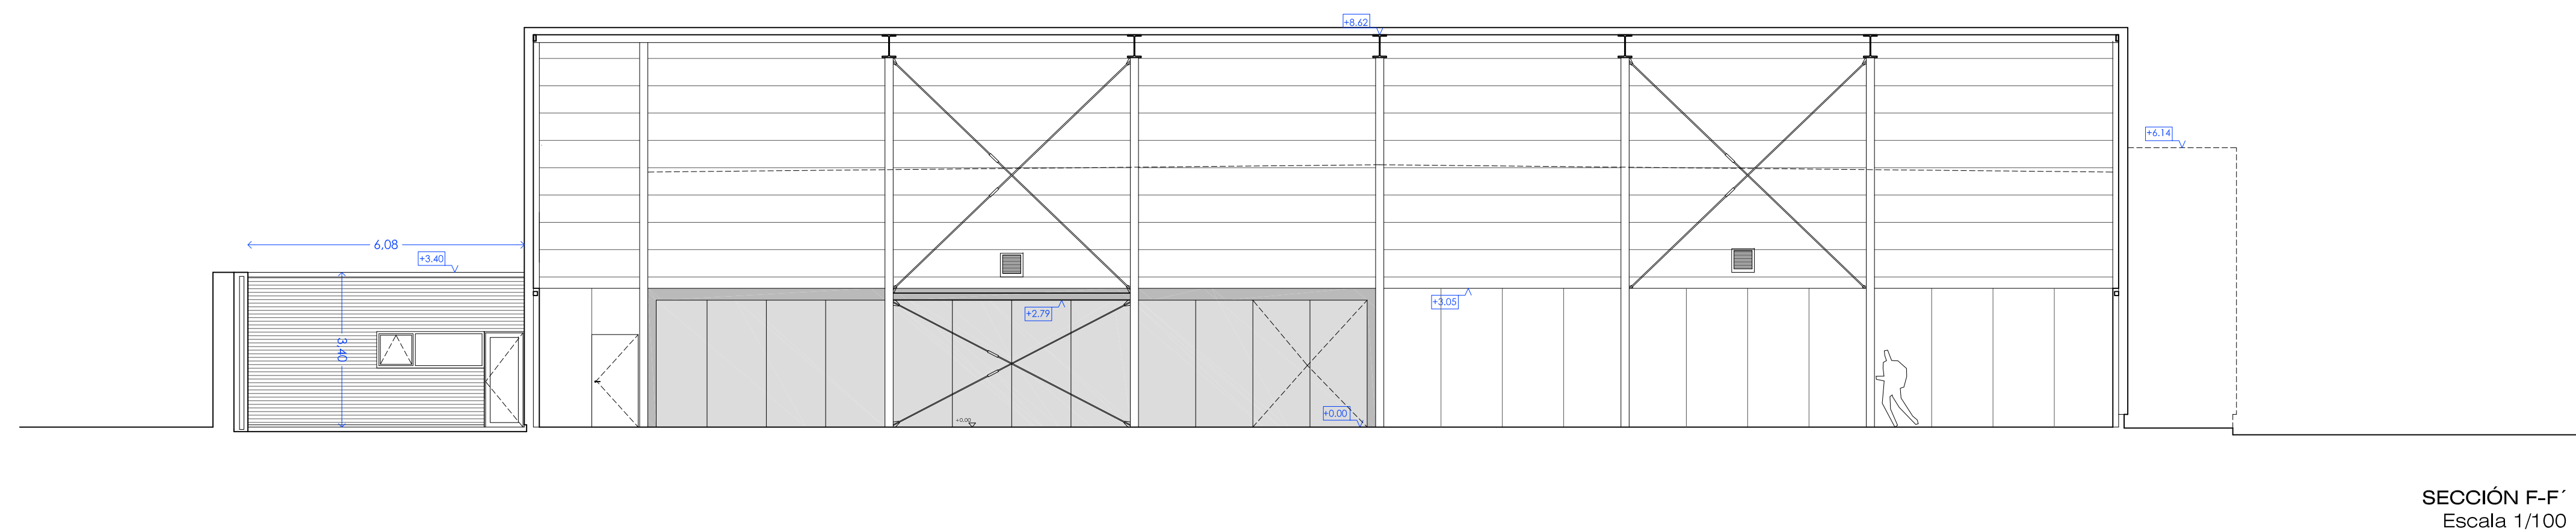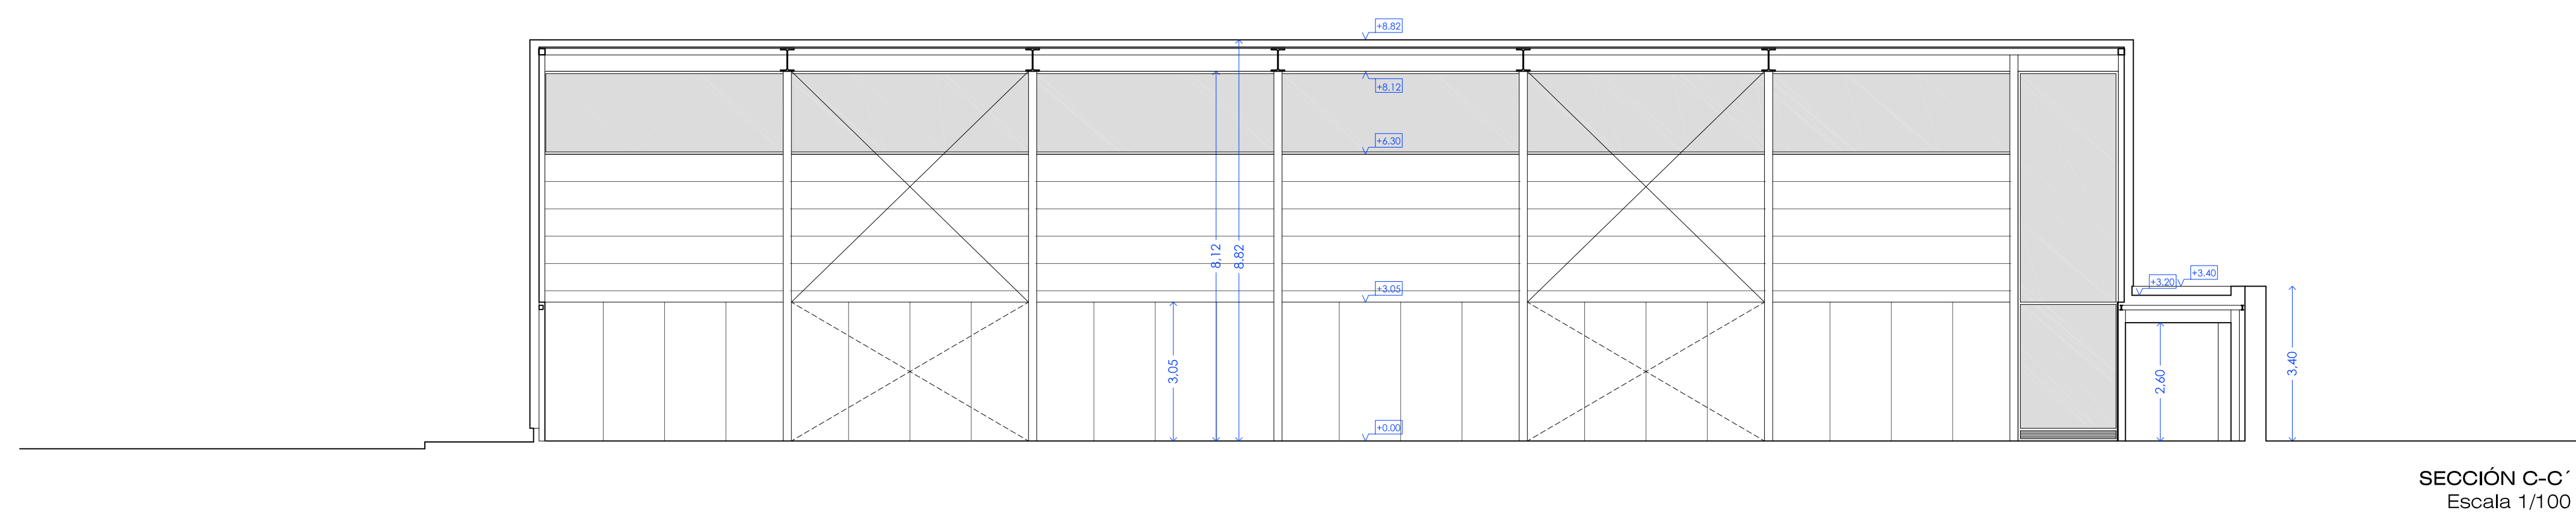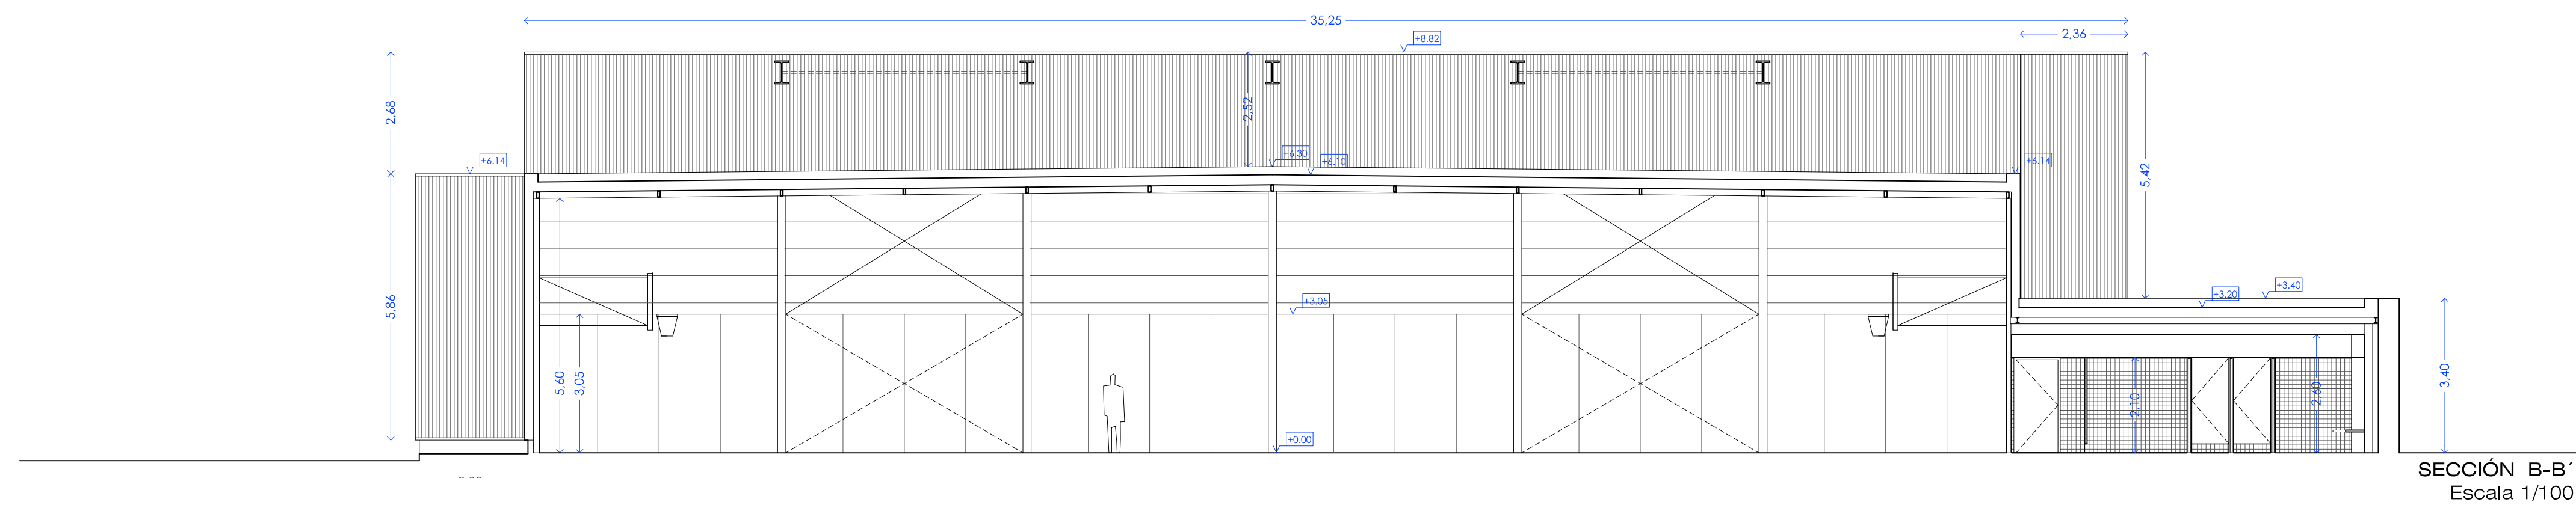

SUSTITUTIVE A:	FECHA:
SUSTITUTIVE A:	FECHA:
SUSTITUTIVE A:	FECHA:
SUSTITUTIVE A:	FECHA:



JUNTA DE COMUNIDADES
CASTILLA LA MANCHA
Consejería de Educación y Ciencia

PROYECTO BÁSICO Y DE EJECUCIÓN

**AULARIO DE ED. INFANTIL 9 UDS.
Y PABELLÓN POLIDEPORTIVO**

C.P. PABLO IGLESIAS- TALAVERA DE LA REINA (TOLEDO)

A9'

1/100-A1

NOVIEMBRE 2009

COTAS.PABELLÓN







Alzados y secciones



ARQUITECTO
RODRIGO MUÑOZ GARCIA

punto33 arquitectura

C/ Gran Vía 140 D.º 6.º, planta D.º 3
E- 28014, Madrid 28013
tel: 91 571 71 914
estudio@punto33arquitectura.com

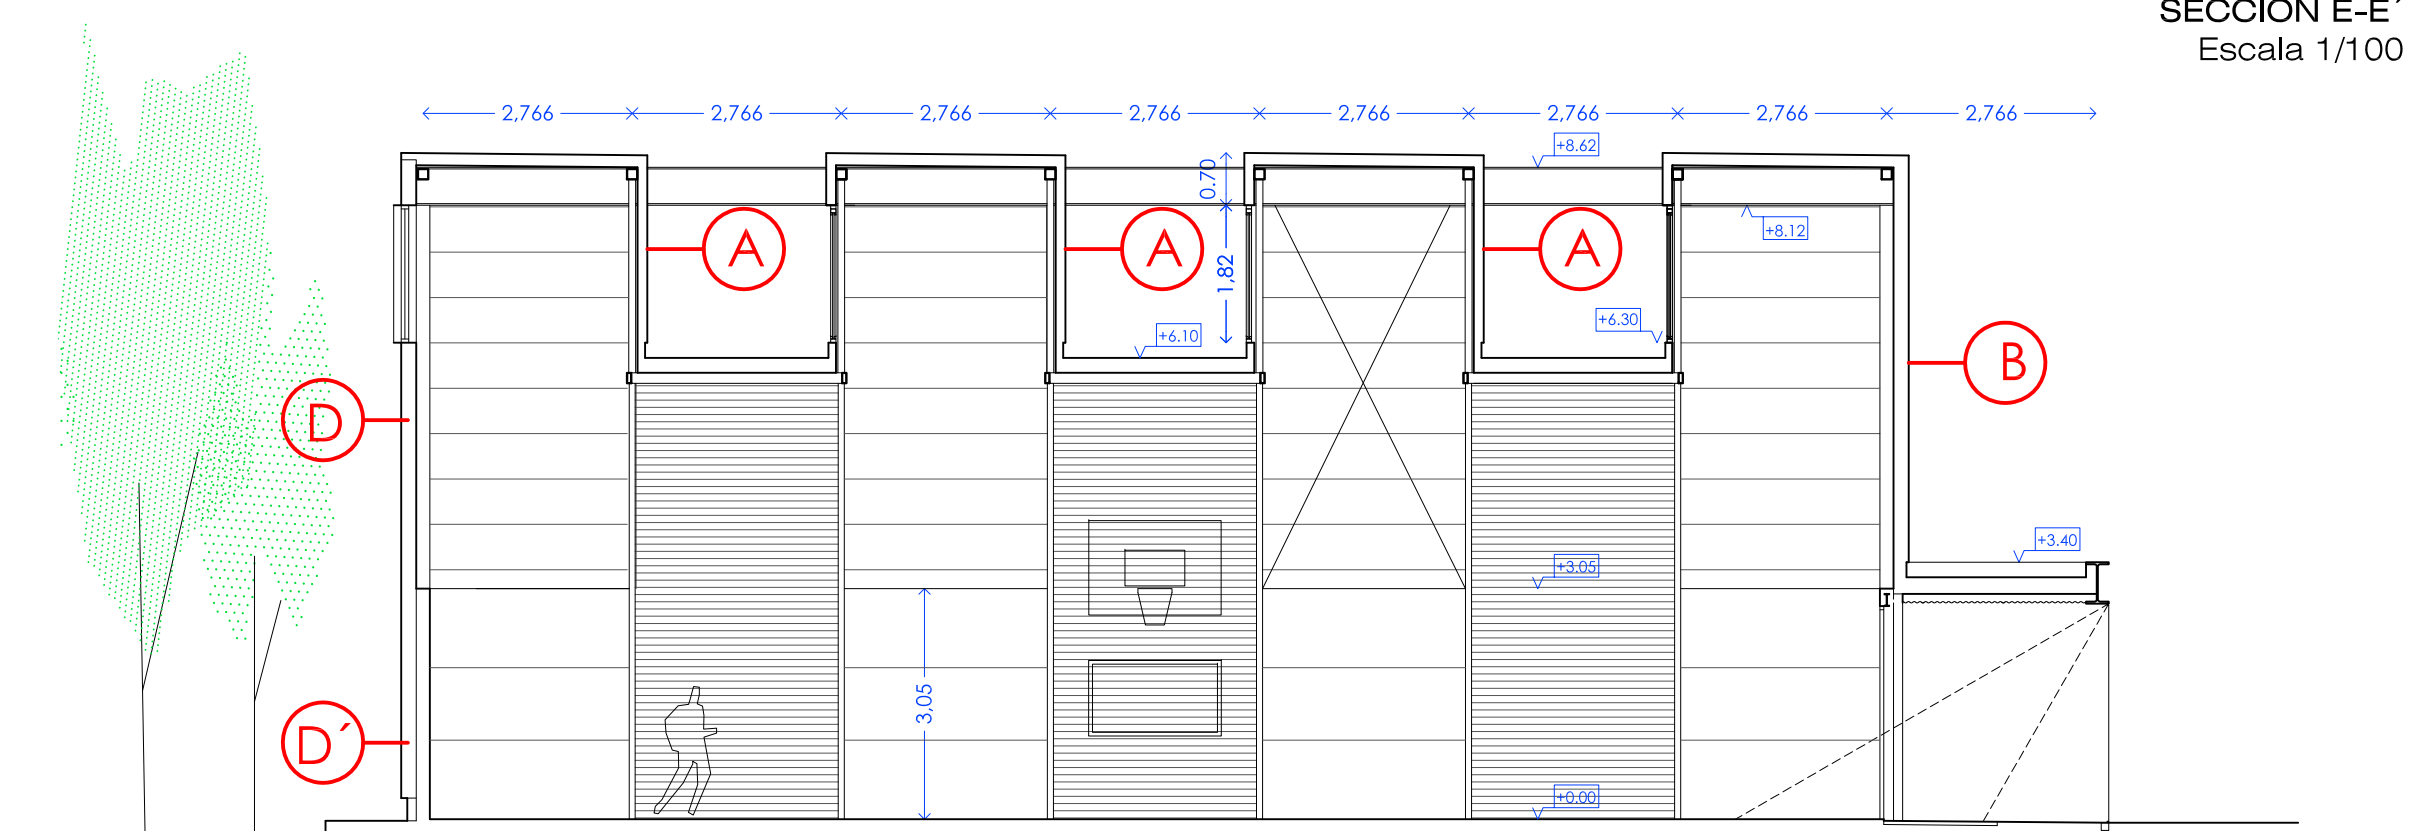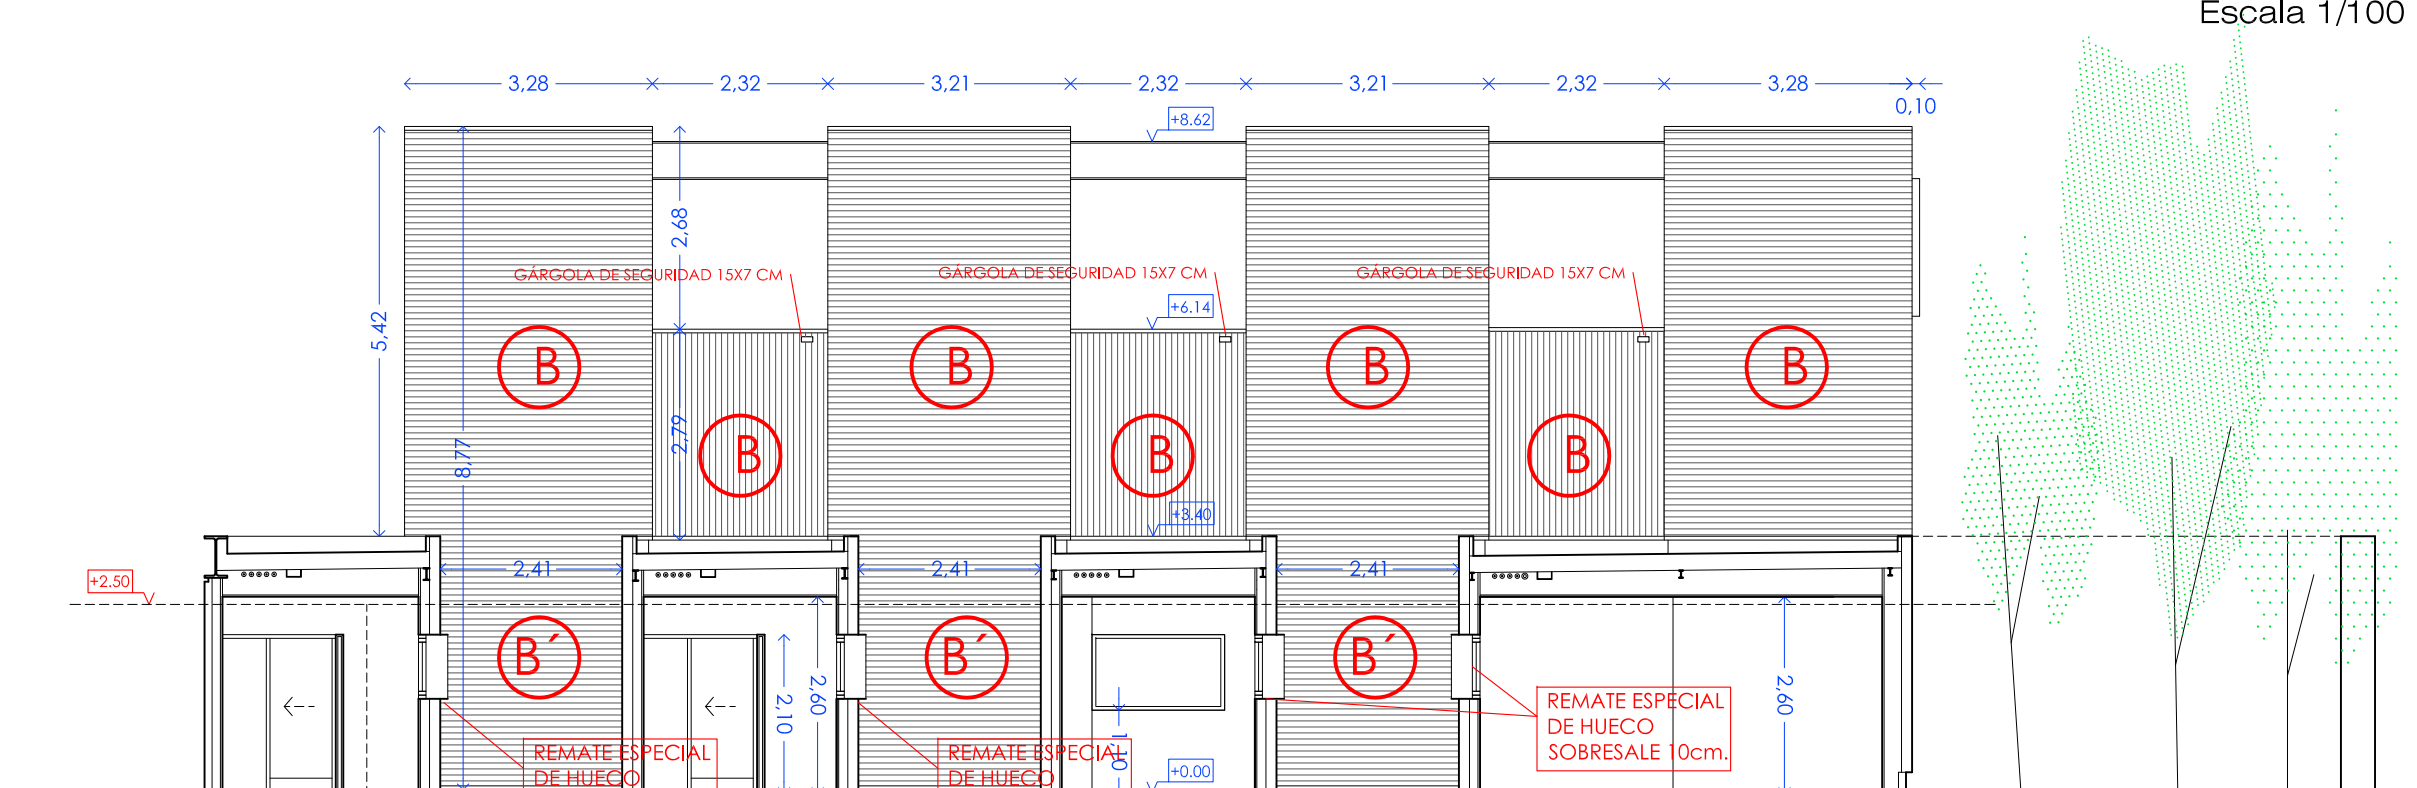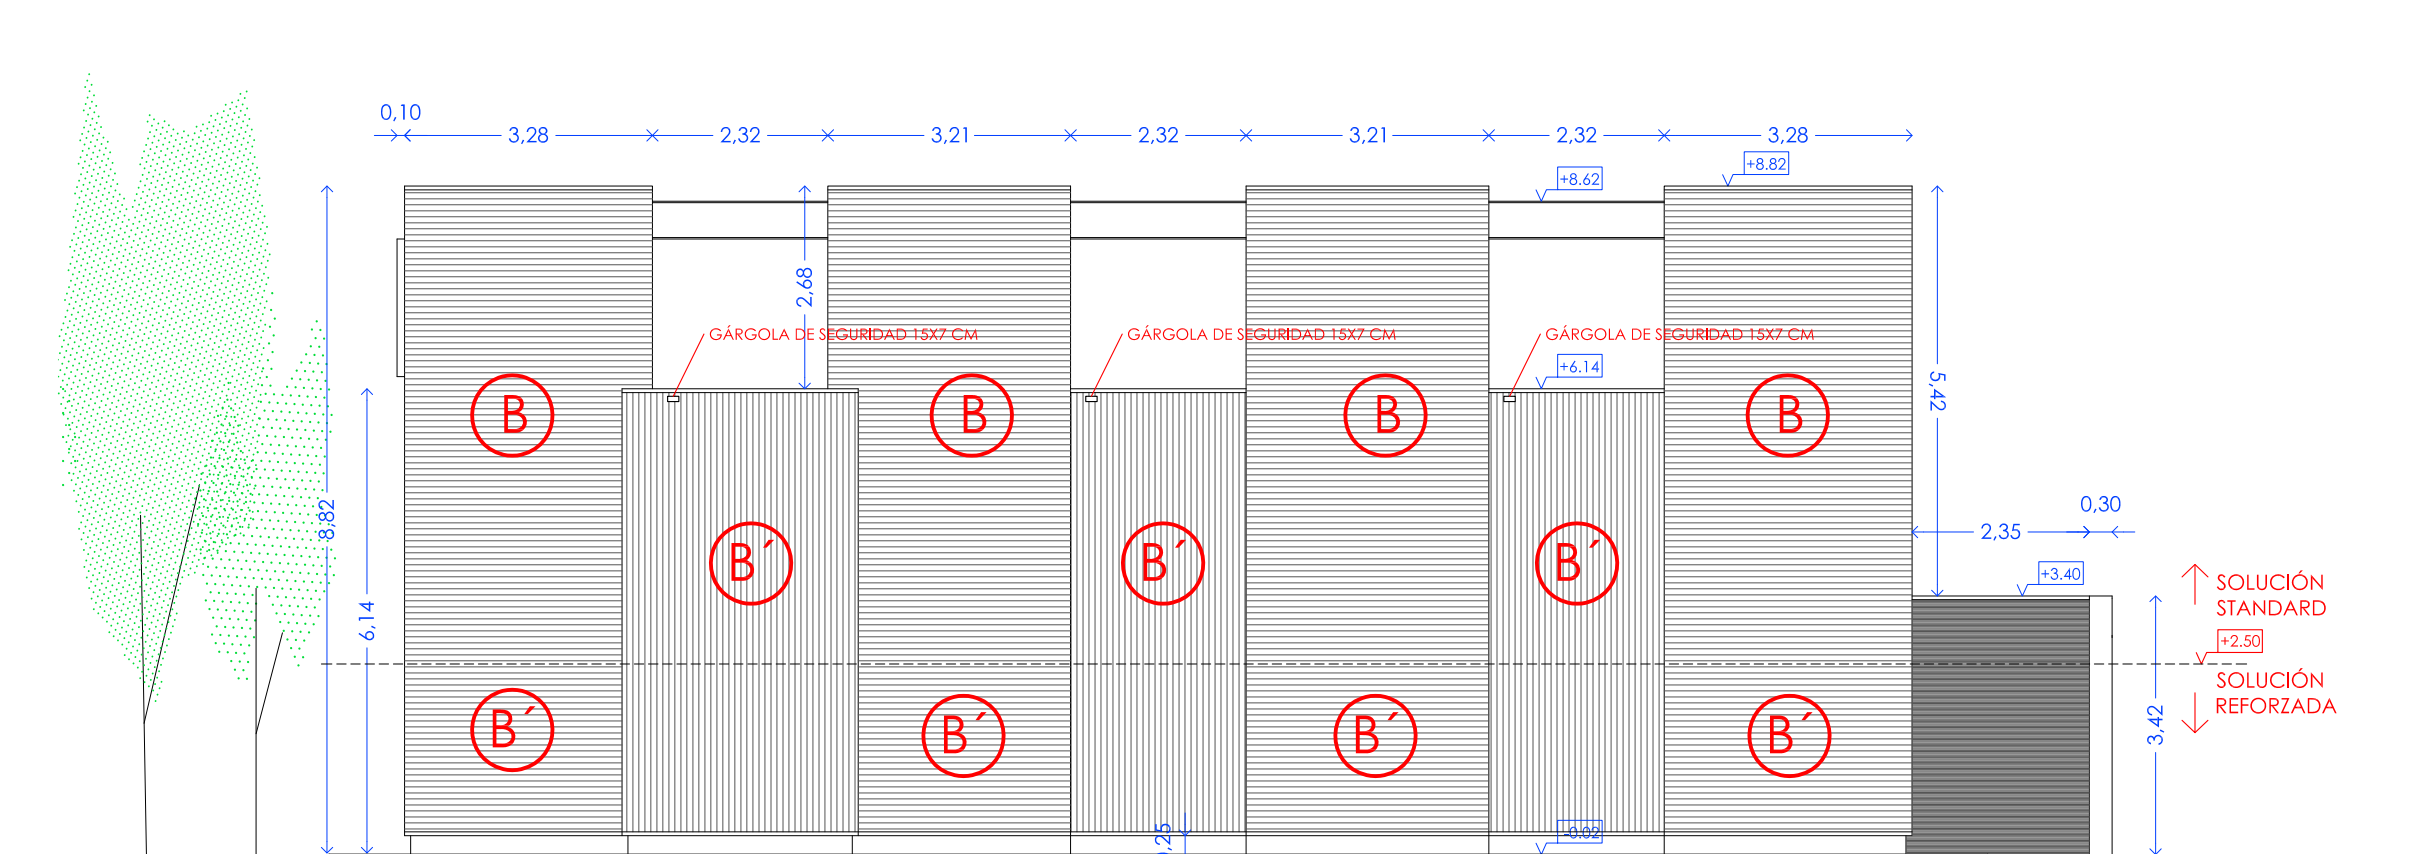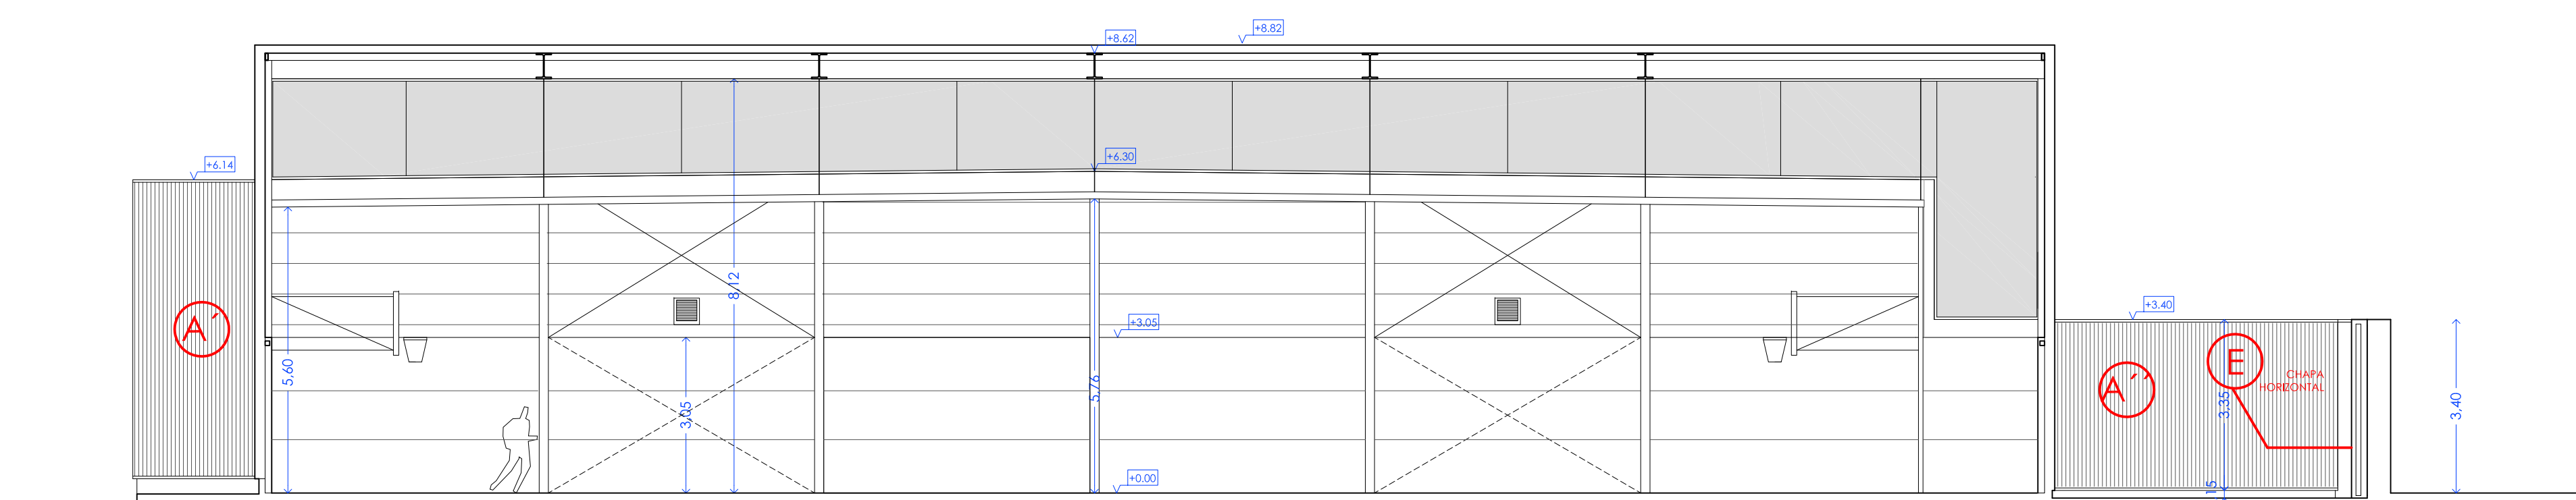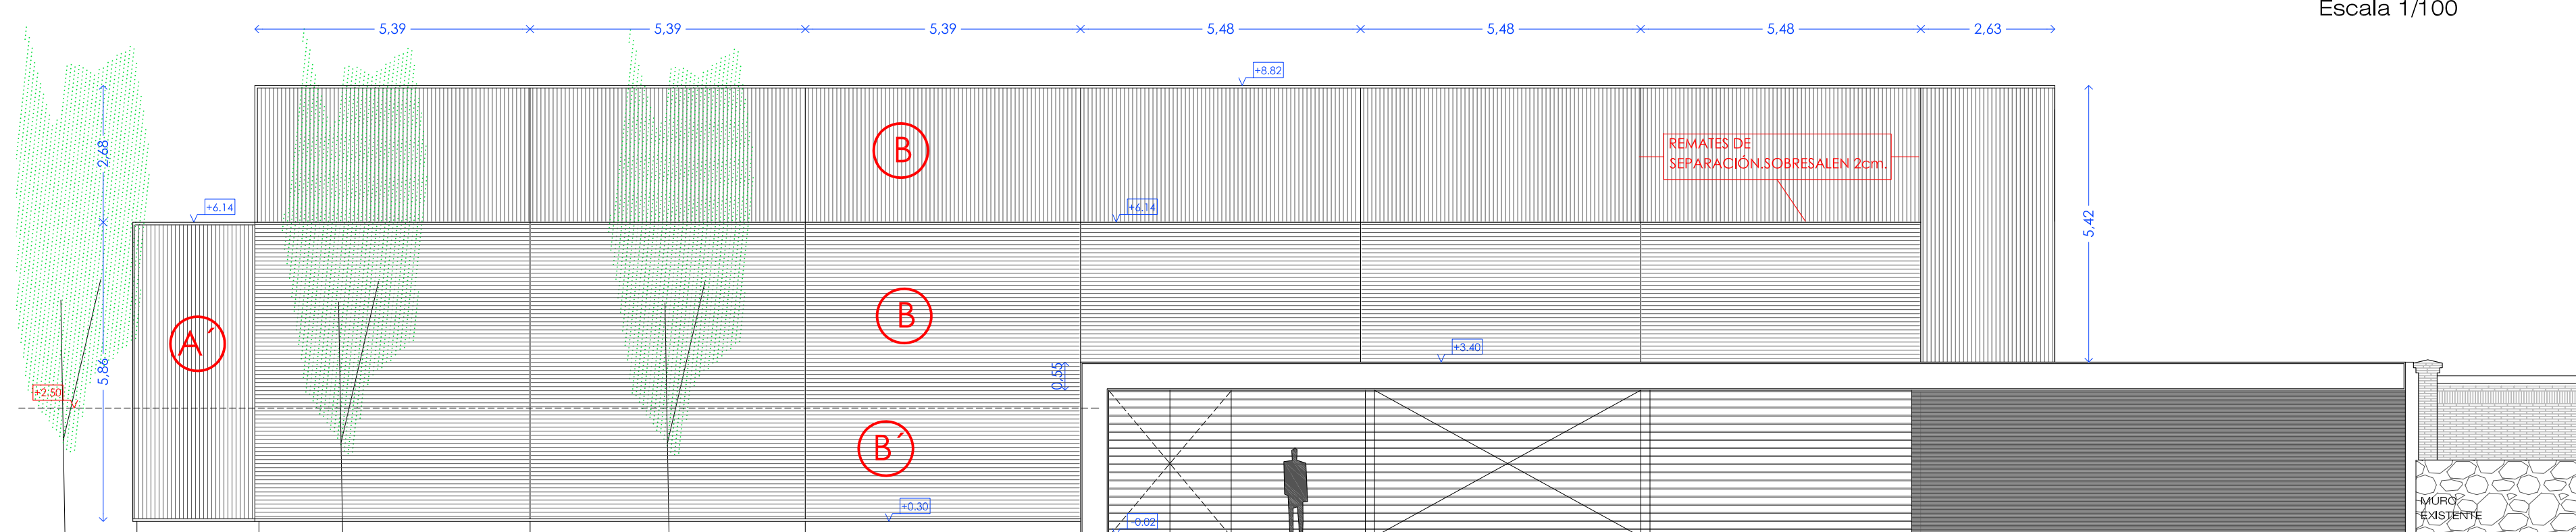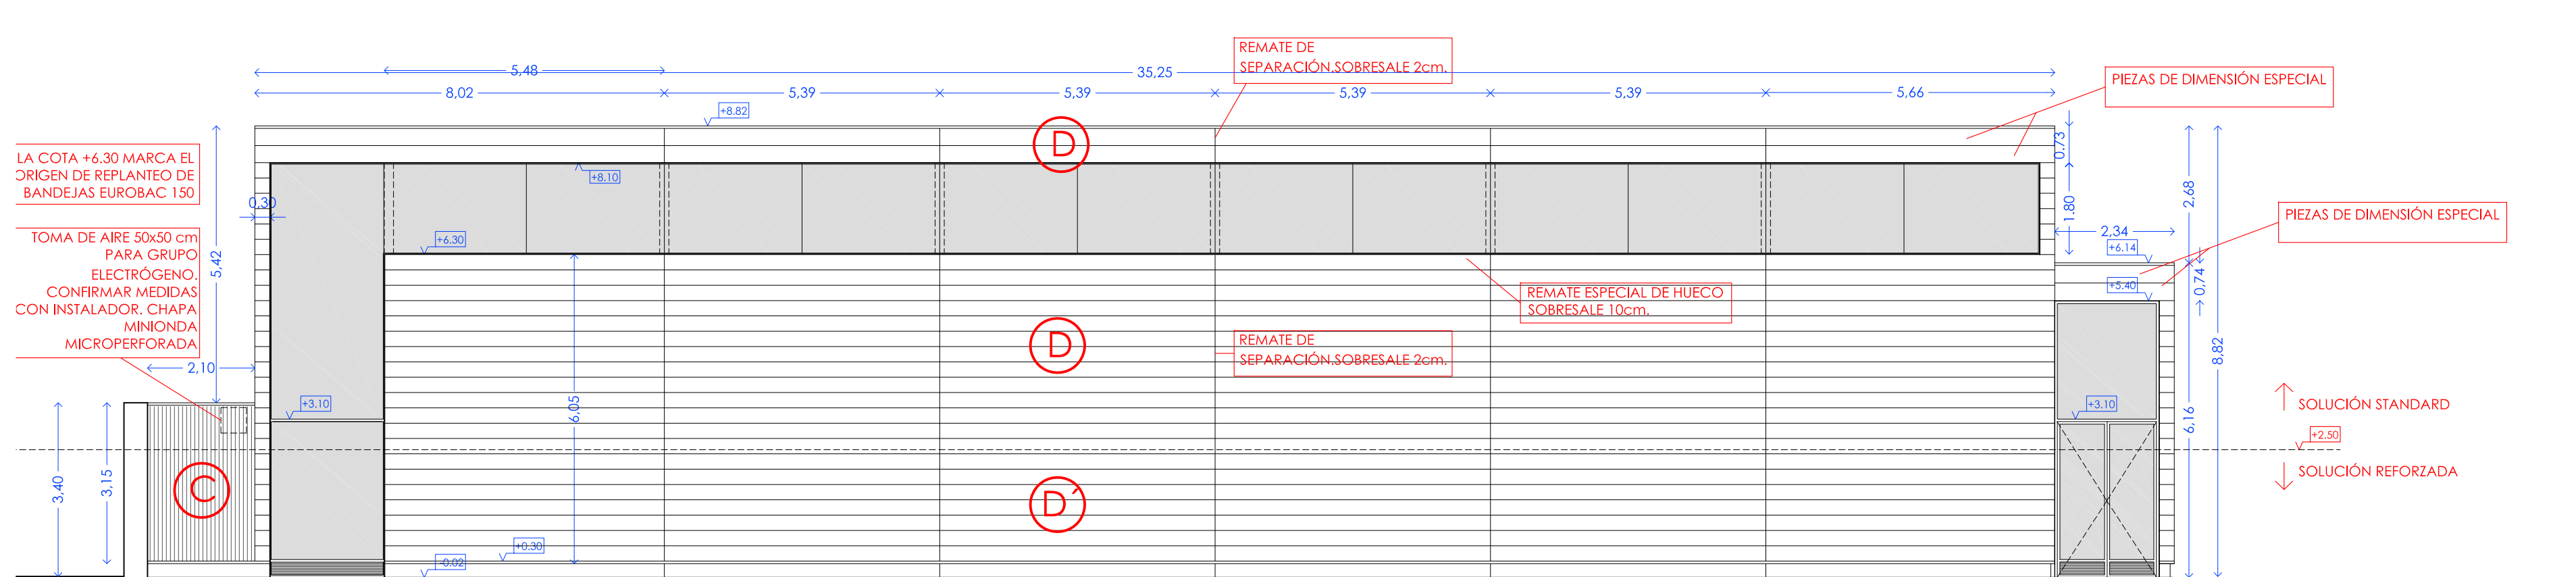

SOLUCIÓN A: 337.44 m2
SOLUCIÓN A': 44.76 m2
SOLUCIÓN A'': 42.46 m2
SOLUCIÓN B: 380.69 m2
SOLUCIÓN B': 126.66 m2
SOLUCIÓN C: 6.62 m2
SOLUCIÓN D: 138.91 m2
SOLUCIÓN D': 81.76 m2
SOLUCIÓN D'': 82.79 m2
SOLUCIÓN E: 24.95 m2

NOTAS:

LA ORIENTACIÓN VERTICAL U HORIZONTAL DE CADA SISTEMA SE DEDUCE DE LOS DIBUJOS.



TODO EL PABELLÓN TIENE SOLUCIÓN DE FACHADA REFORZADA HASTA 2.5M DE ALTURA

LA SOLUCIÓN DE REMATES SE REPRESENTA EN LOS PLANOS D2.v2, D3.v2 Y D5.






SI LA GEOMETRÍA DE ALGÚN REMATE NO ESTUVERA DEFINIDA, SE CONSULTARÁ A LA DIRECCIÓN FACULTATIVA.

TODAS LAS DIMENSIONES SE COMPROBARÁN EN OBRA.

CATÁLOGO DE SISTEMAS DE FACHADA

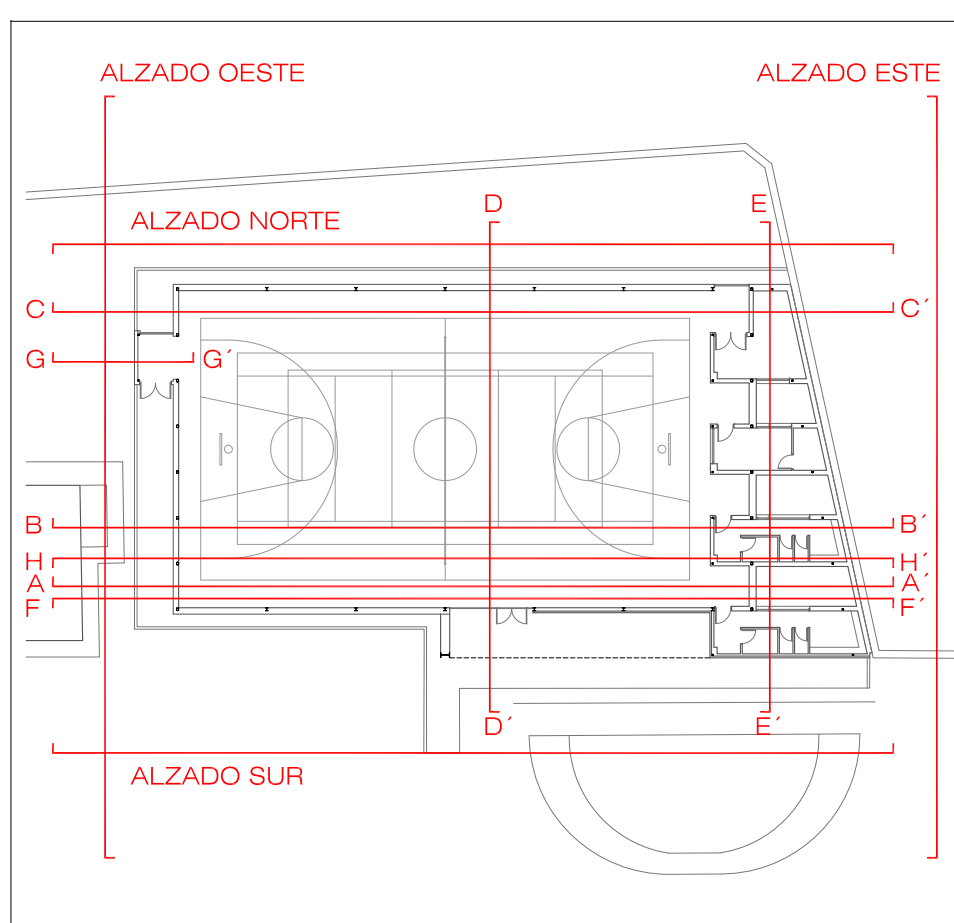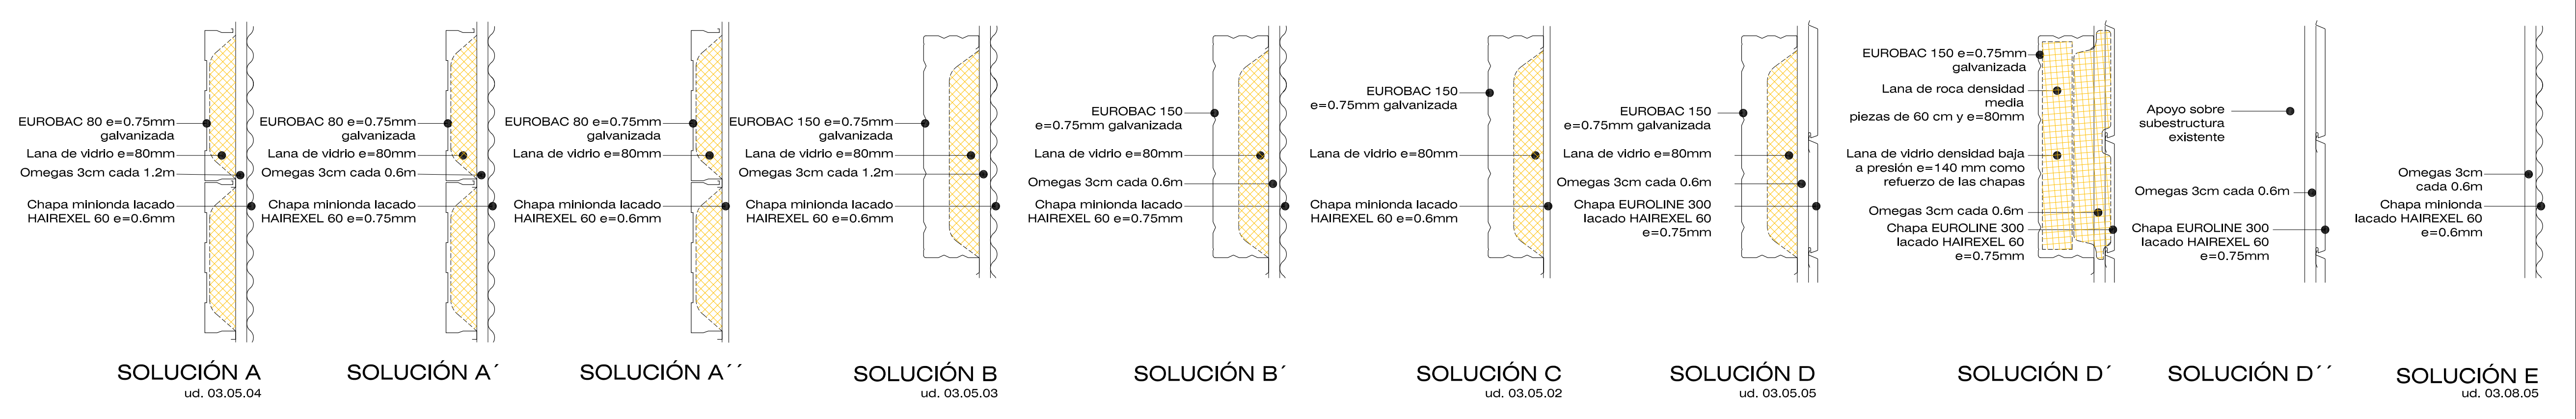

SUSTITUYE A:	FECHA:
SUSTITUYE A:	FECHA:
SUSTITUYE A:	FECHA:
SUSTITUYE A: A24 (AJUSTE MODULACION ALZADO NORTE)	FECHA: NOVIEMBRE 2009
PROYECTO BÁSICO Y DE EJECUCIÓN	
AULARIO DE ED. INFANTIL 9 UDS. Y PABELLÓN POLIDEPORTIVO	
C.P. PABLO IGLESIAS TALAVERA DE LA REINA (TOLEDO)	
A24.v2	
CERRAMIENTOS METÁLICOS PABELLÓN Alzados y secciones	
1/100-A1	
ENERO 2010	ARQUITECTO RODRIGO MUÑOZ GARCÍA

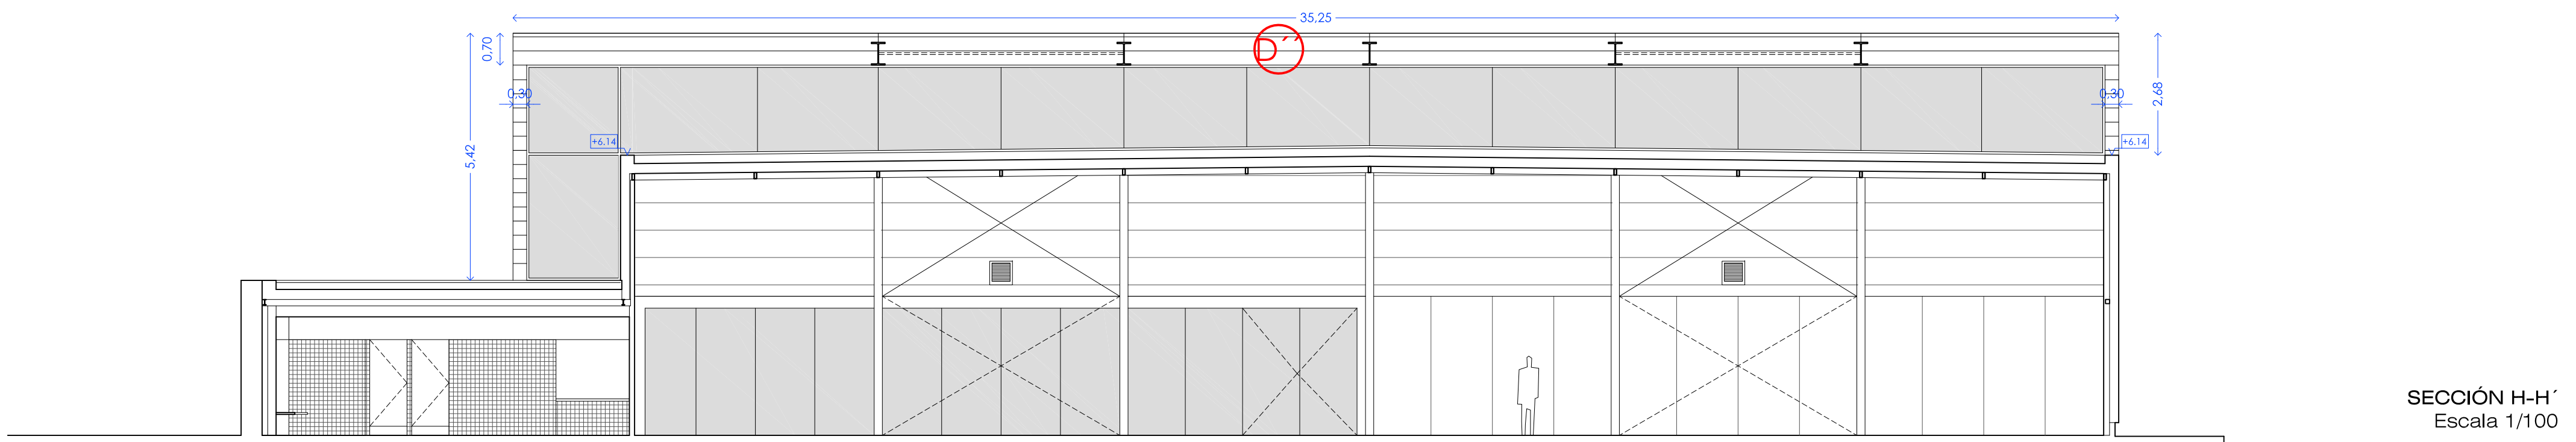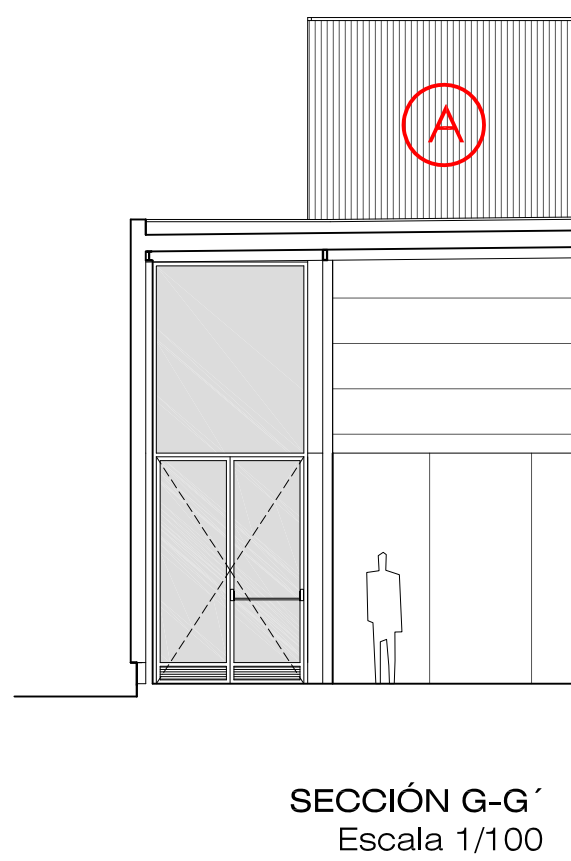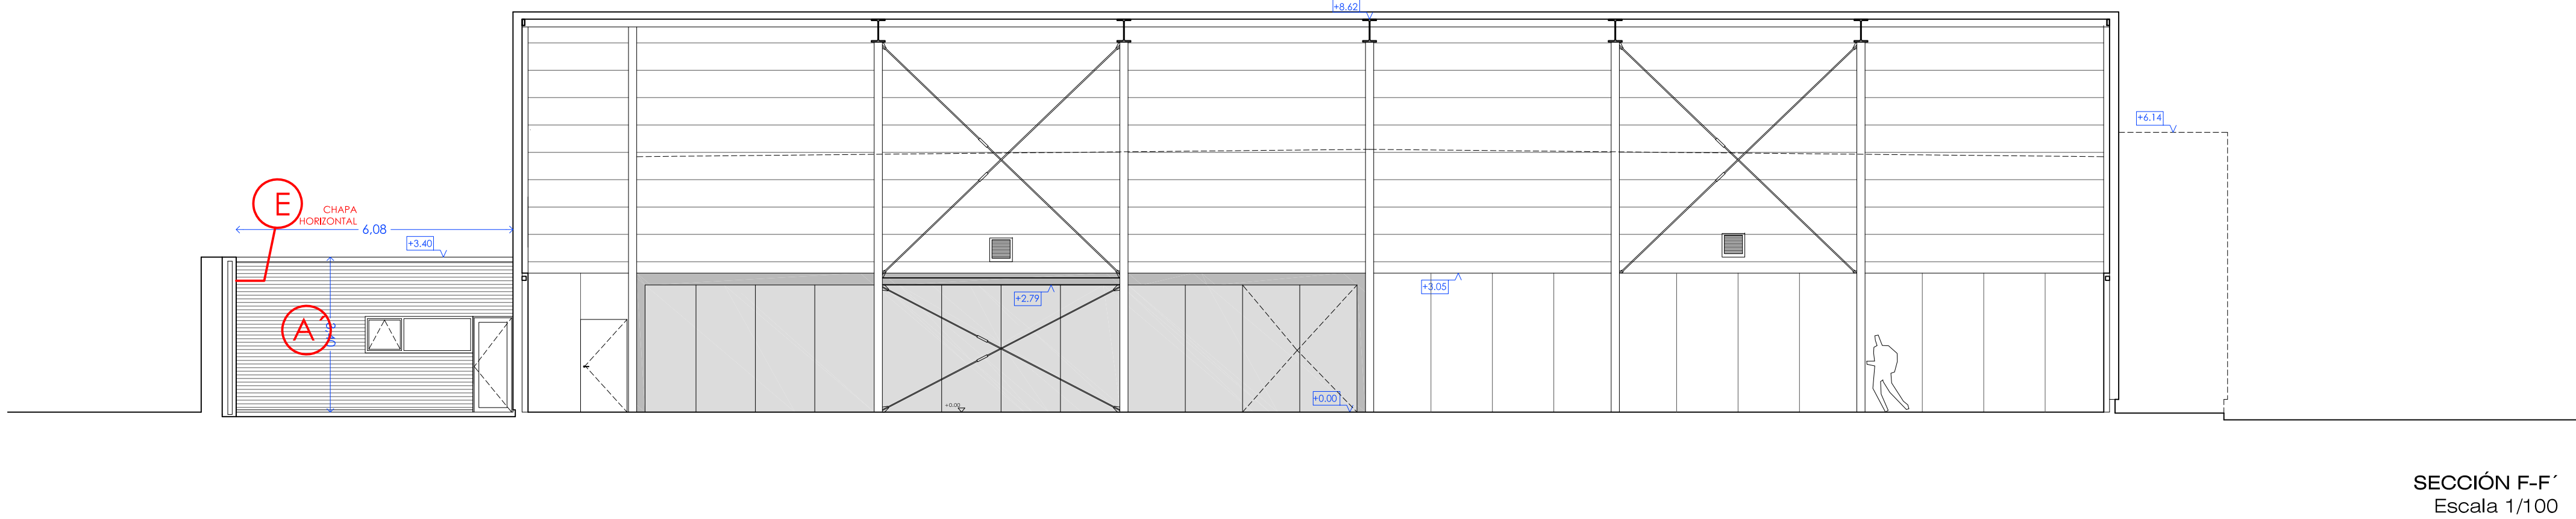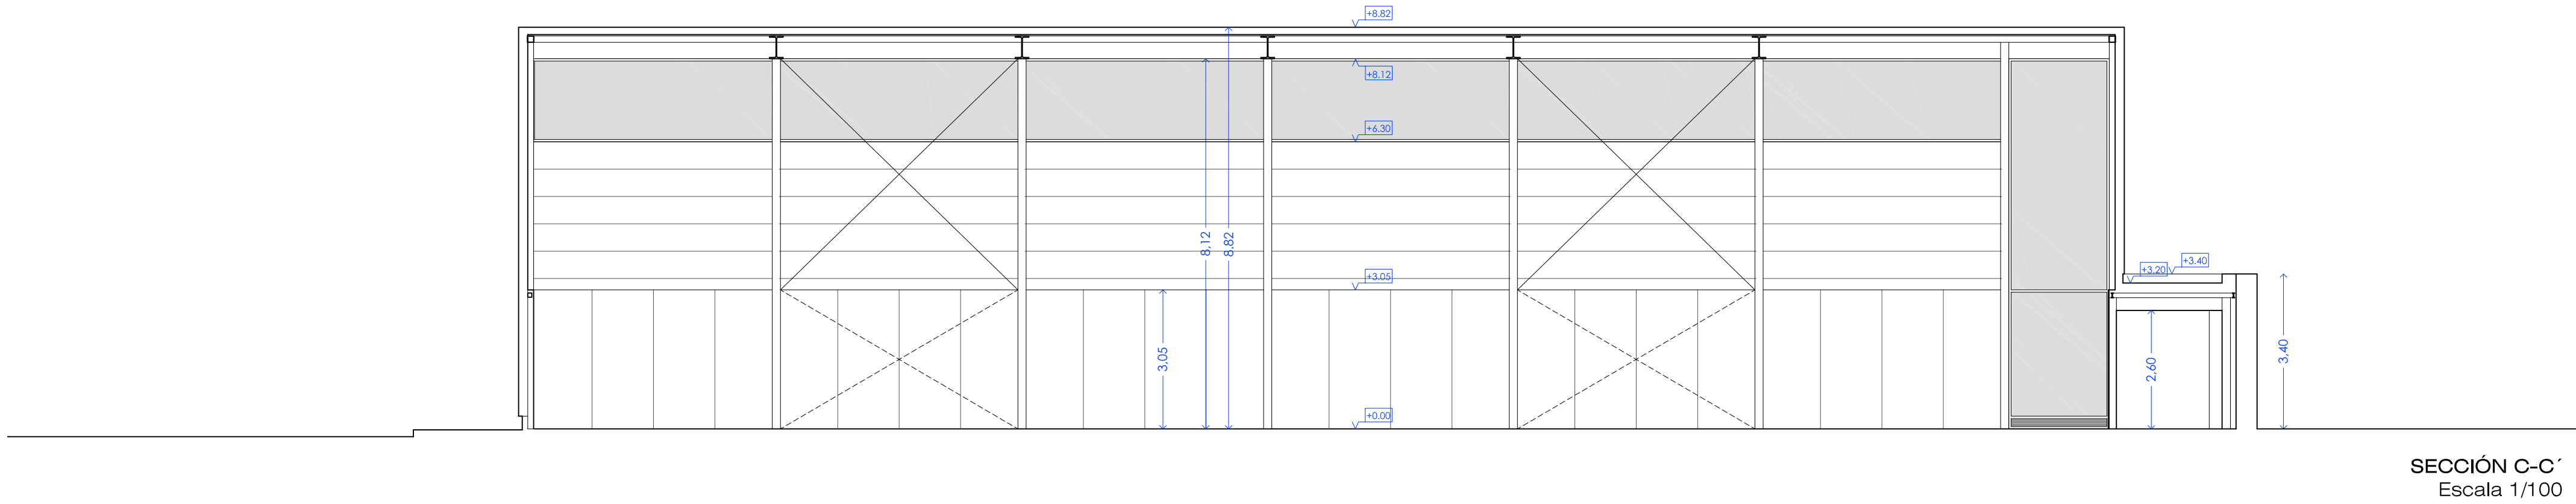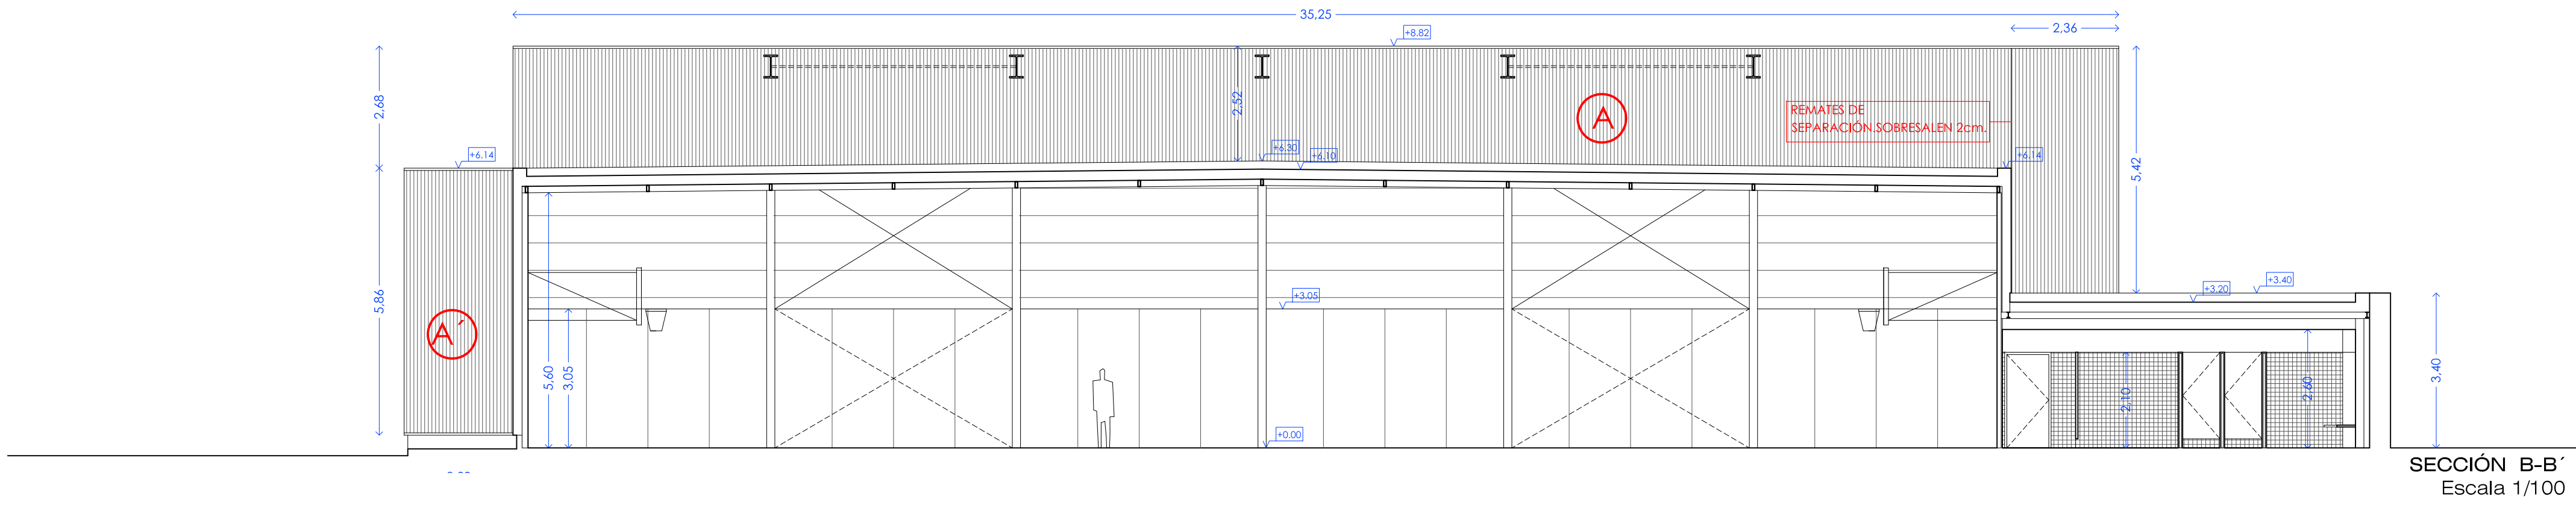

SOLUCIÓN A: 337.44 m2
SOLUCIÓN A': 44.76 m2
SOLUCIÓN A'': 42.46 m2
SOLUCIÓN B: 380.69 m2
SOLUCIÓN B': 126.66 m2
SOLUCIÓN C: 6.62 m2
SOLUCIÓN D: 138.91m2
SOLUCIÓN D': 81.76 m2
SOLUCIÓN D'': 82.79 m2
SOLUCIÓN E: 24.95 m2

NOTAS:


LA ORIENTACIÓN VERTICAL U HORIZONTAL DE CADA SISTEMA SE DEDUCE DE LOS DIBUJOS.

TODO EL PABELLÓN TIENE SOLUCIÓN DE FACHADA REFORZADA HASTA 2.5M DE ALTURA


LA SOLUCIÓN DE REMATES SE REPRESENTA EN LOS PLANOS D2.v2, D3.v2 Y D5.

SI LA GEOMETRÍA DE ALGÚN REMATE NO ESTUVIERA DEFINIDA, SE CONSULTARÁ A LA DIRECCIÓN FACULTATIVA.

TODAS LAS DIMENSIONES SE COMPROBARÁN EN OBRA.

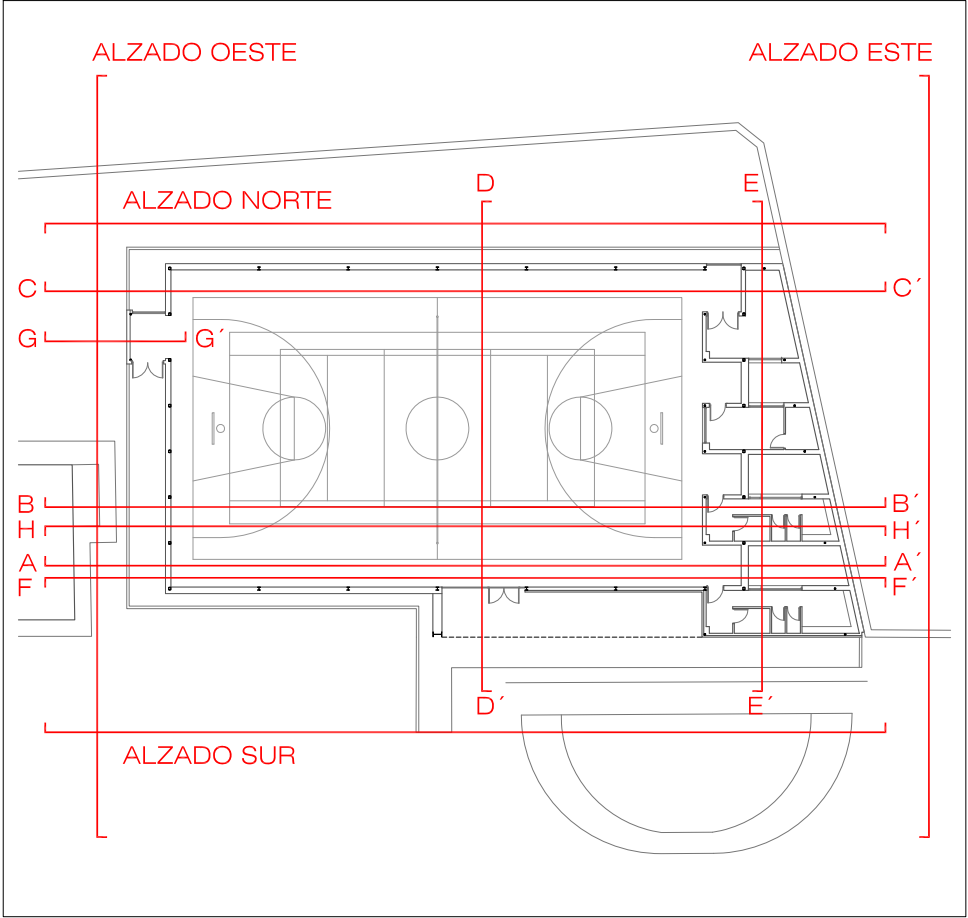

CATÁLOGO DE SISTEMAS DE FACHADA

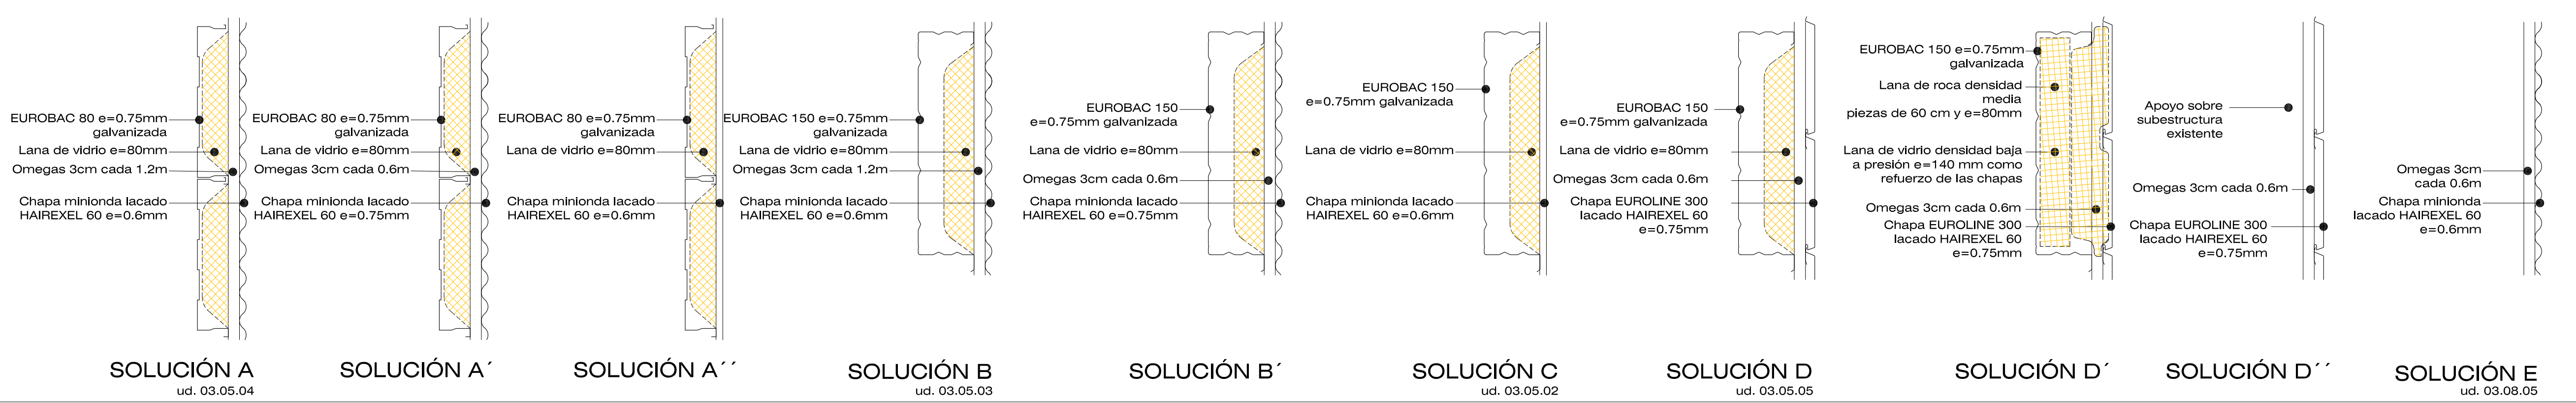

SUSTITUYE A:	FECHA:
SUSTITUYE A:	FECHA:
SUSTITUYE A:	FECHA:
SUSTITUYE A:	FECHA:



PROYECTO BÁSICO Y DE EJECUCIÓN
**AULARIO DE ED. INFANTIL 9 UDS.
Y PABELLÓN POLIDEPORTIVO**
C.P. PABLO IGLESIAS, TALAVERA DE LA REINA (TOLEDO)

A25

1/100-A1

NOVIEMBRE 2009

ARQUITECTO
RODRIGO MUÑOZ GARCÍA

planta3arquitectura




C/ Gran Vía s/n 42 DPTO. Madrid 28013
Tfno. +34 915 57 97 84
email: rodrigo3arquitectura.com




1/50-A1

ARQUITECTO
RODRIGO MUÑOZ GARCÍA


planta33 architecture
C/ Gran Vía nº40 02to Madrid 28013
T/ fax: +34 91 53 21 17
estudio@planta33architecture.com

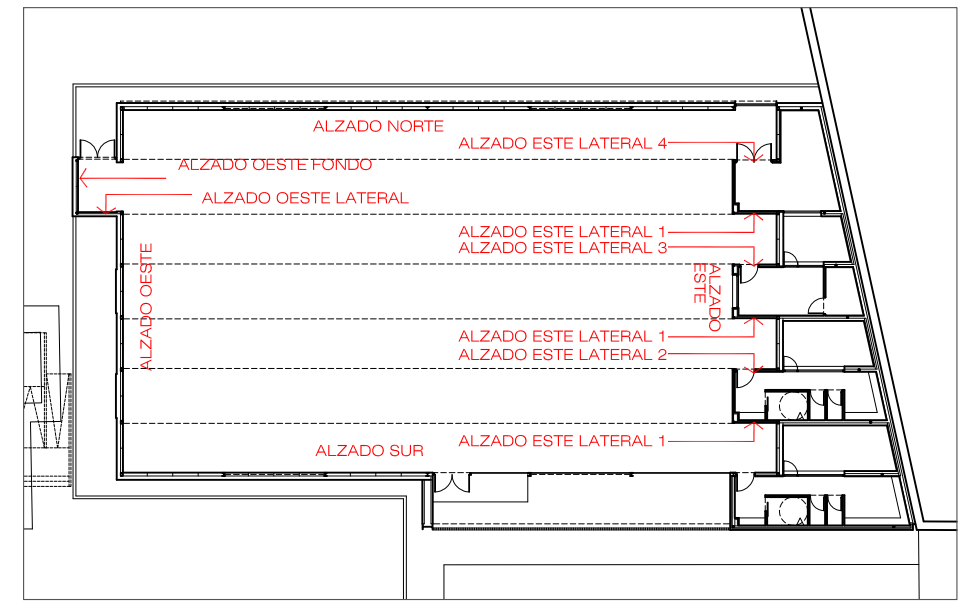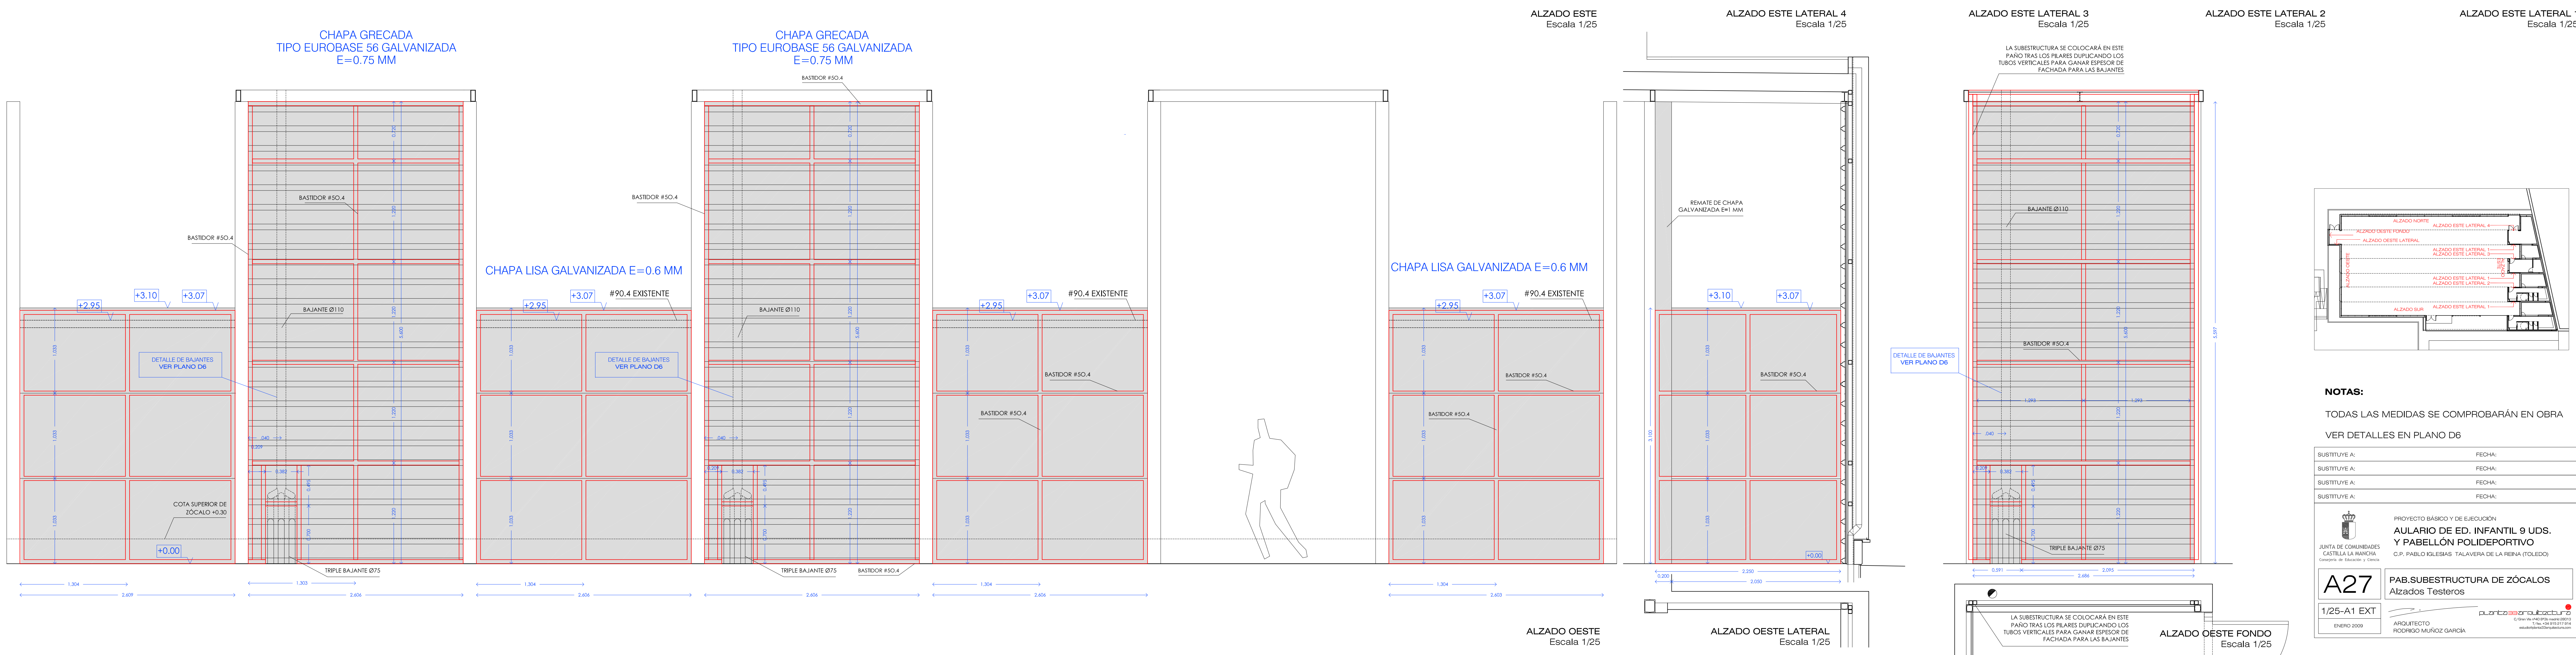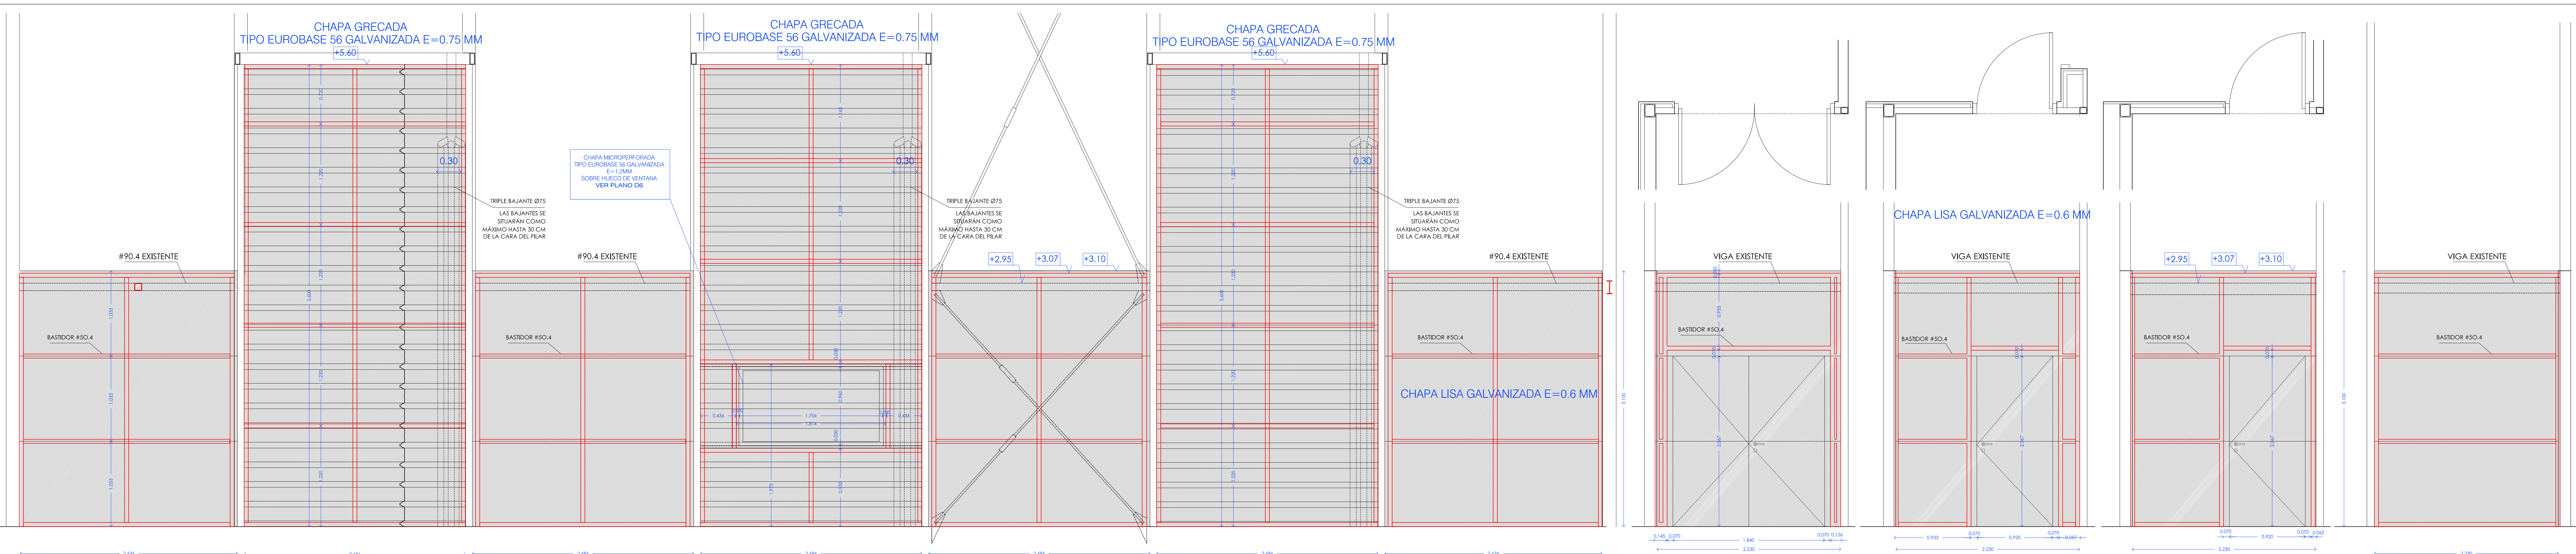


NOTAS:	
TODAS LAS MEDIDAS SE COMPROBARÁN EN OBRA	
VER DETALLES EN PLANO D6	
SUSTITUYE A:	FECHA:
SUSTITUYE A:	FECHA:
SUSTITUYE A:	FECHA:
SUSTITUYE A:	FECHA:
	
PROYECTO BÁSICO Y DE EJECUCIÓN	
AULARIO DE ED. INFANTIL 9 UDS. Y PABELLÓN POLIDEPORTIVO	
C.P. PABLO IGLESÍAS - TALAVERA DE LA REINA (TOLEDO)	
A27	
PAB.SUBESTRUCTURA DE ZÓCALOS	
Alzados Testeros	
ARQUITECTO	
RODRIGO MUÑOZ GARCÍA	

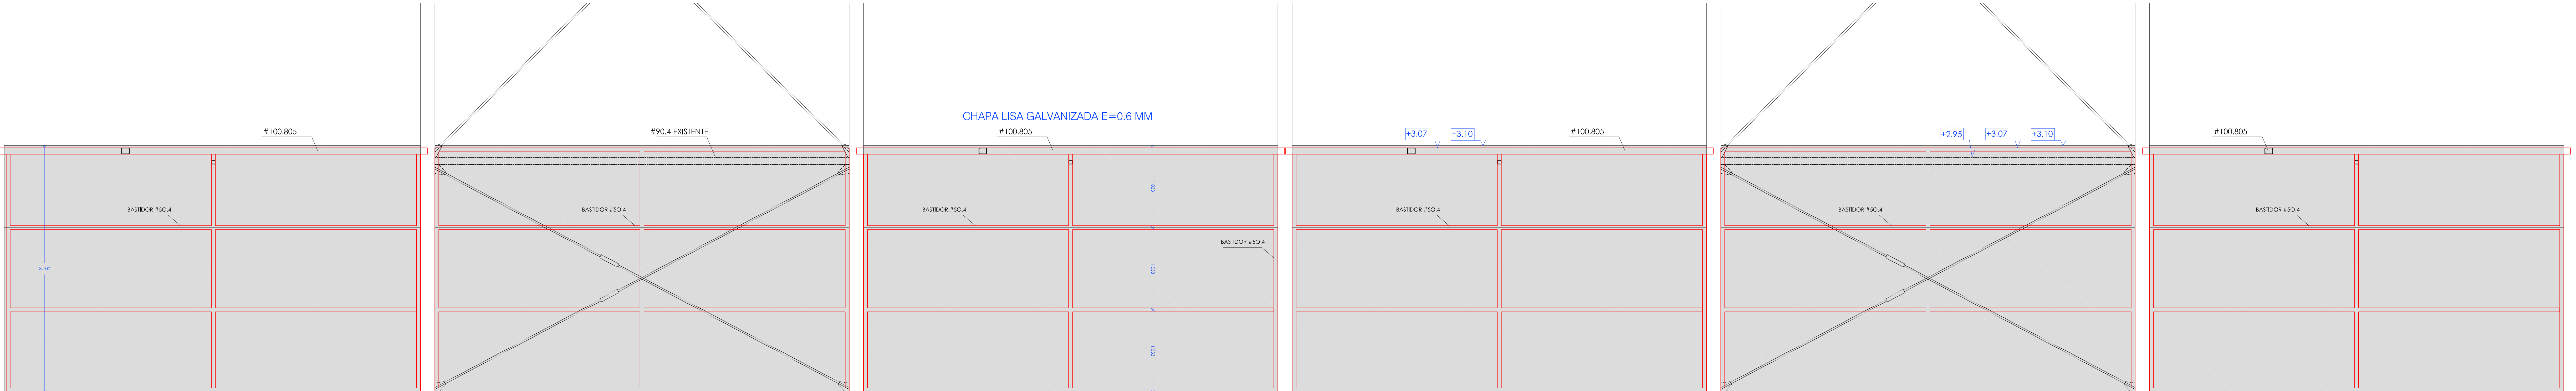


ALZADO NORTE
Escala 1/25

 


ALZADO SUR
Escala 1/25

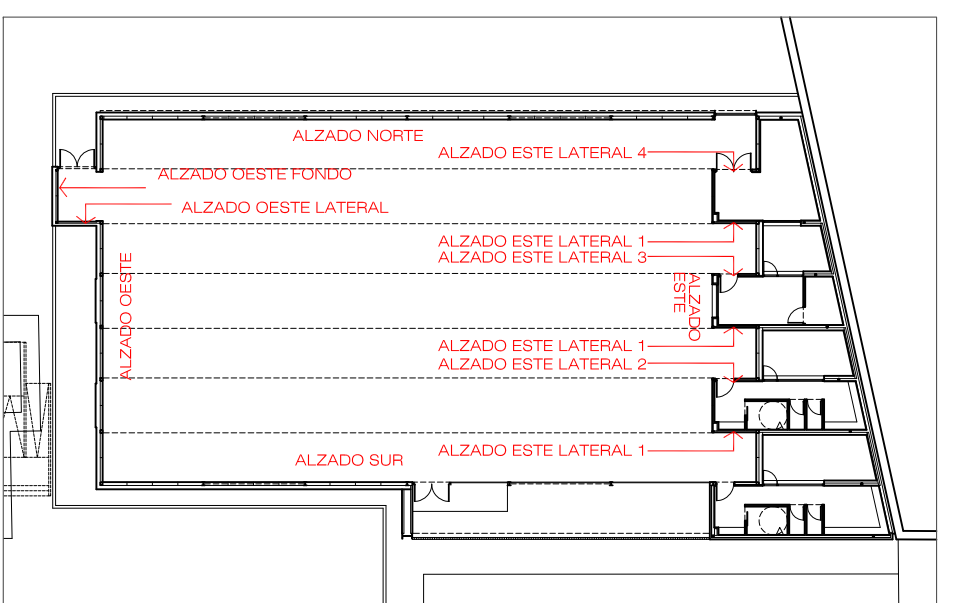


SUSTITUYE A:	FECHA:
SUSTITUYE A:	FECHA:
SUSTITUYE A:	FECHA:
SUSTITUYE A:	FECHA:
 PROYECTO BÁSICO Y DE EJECUCIÓN AULARIO DE ED. INFANTIL 9 UDS. Y PABELLÓN POLIDEPORTIVO C.P. PABLO IGLESAS TALAVERA DE LA REINA (TOLEDO)	
A28	PAB.SUBESTRUCTURA DE ZÓCALOS
1/25-A1 EXT	Alzados Largos
ENERO 2009	ARQUITECTO RODRIGO MUÑOZ GARCÍA
puerto arquitectura C/ Real de Felipe IV, 10 - 46100 Sagunto (Valencia)	

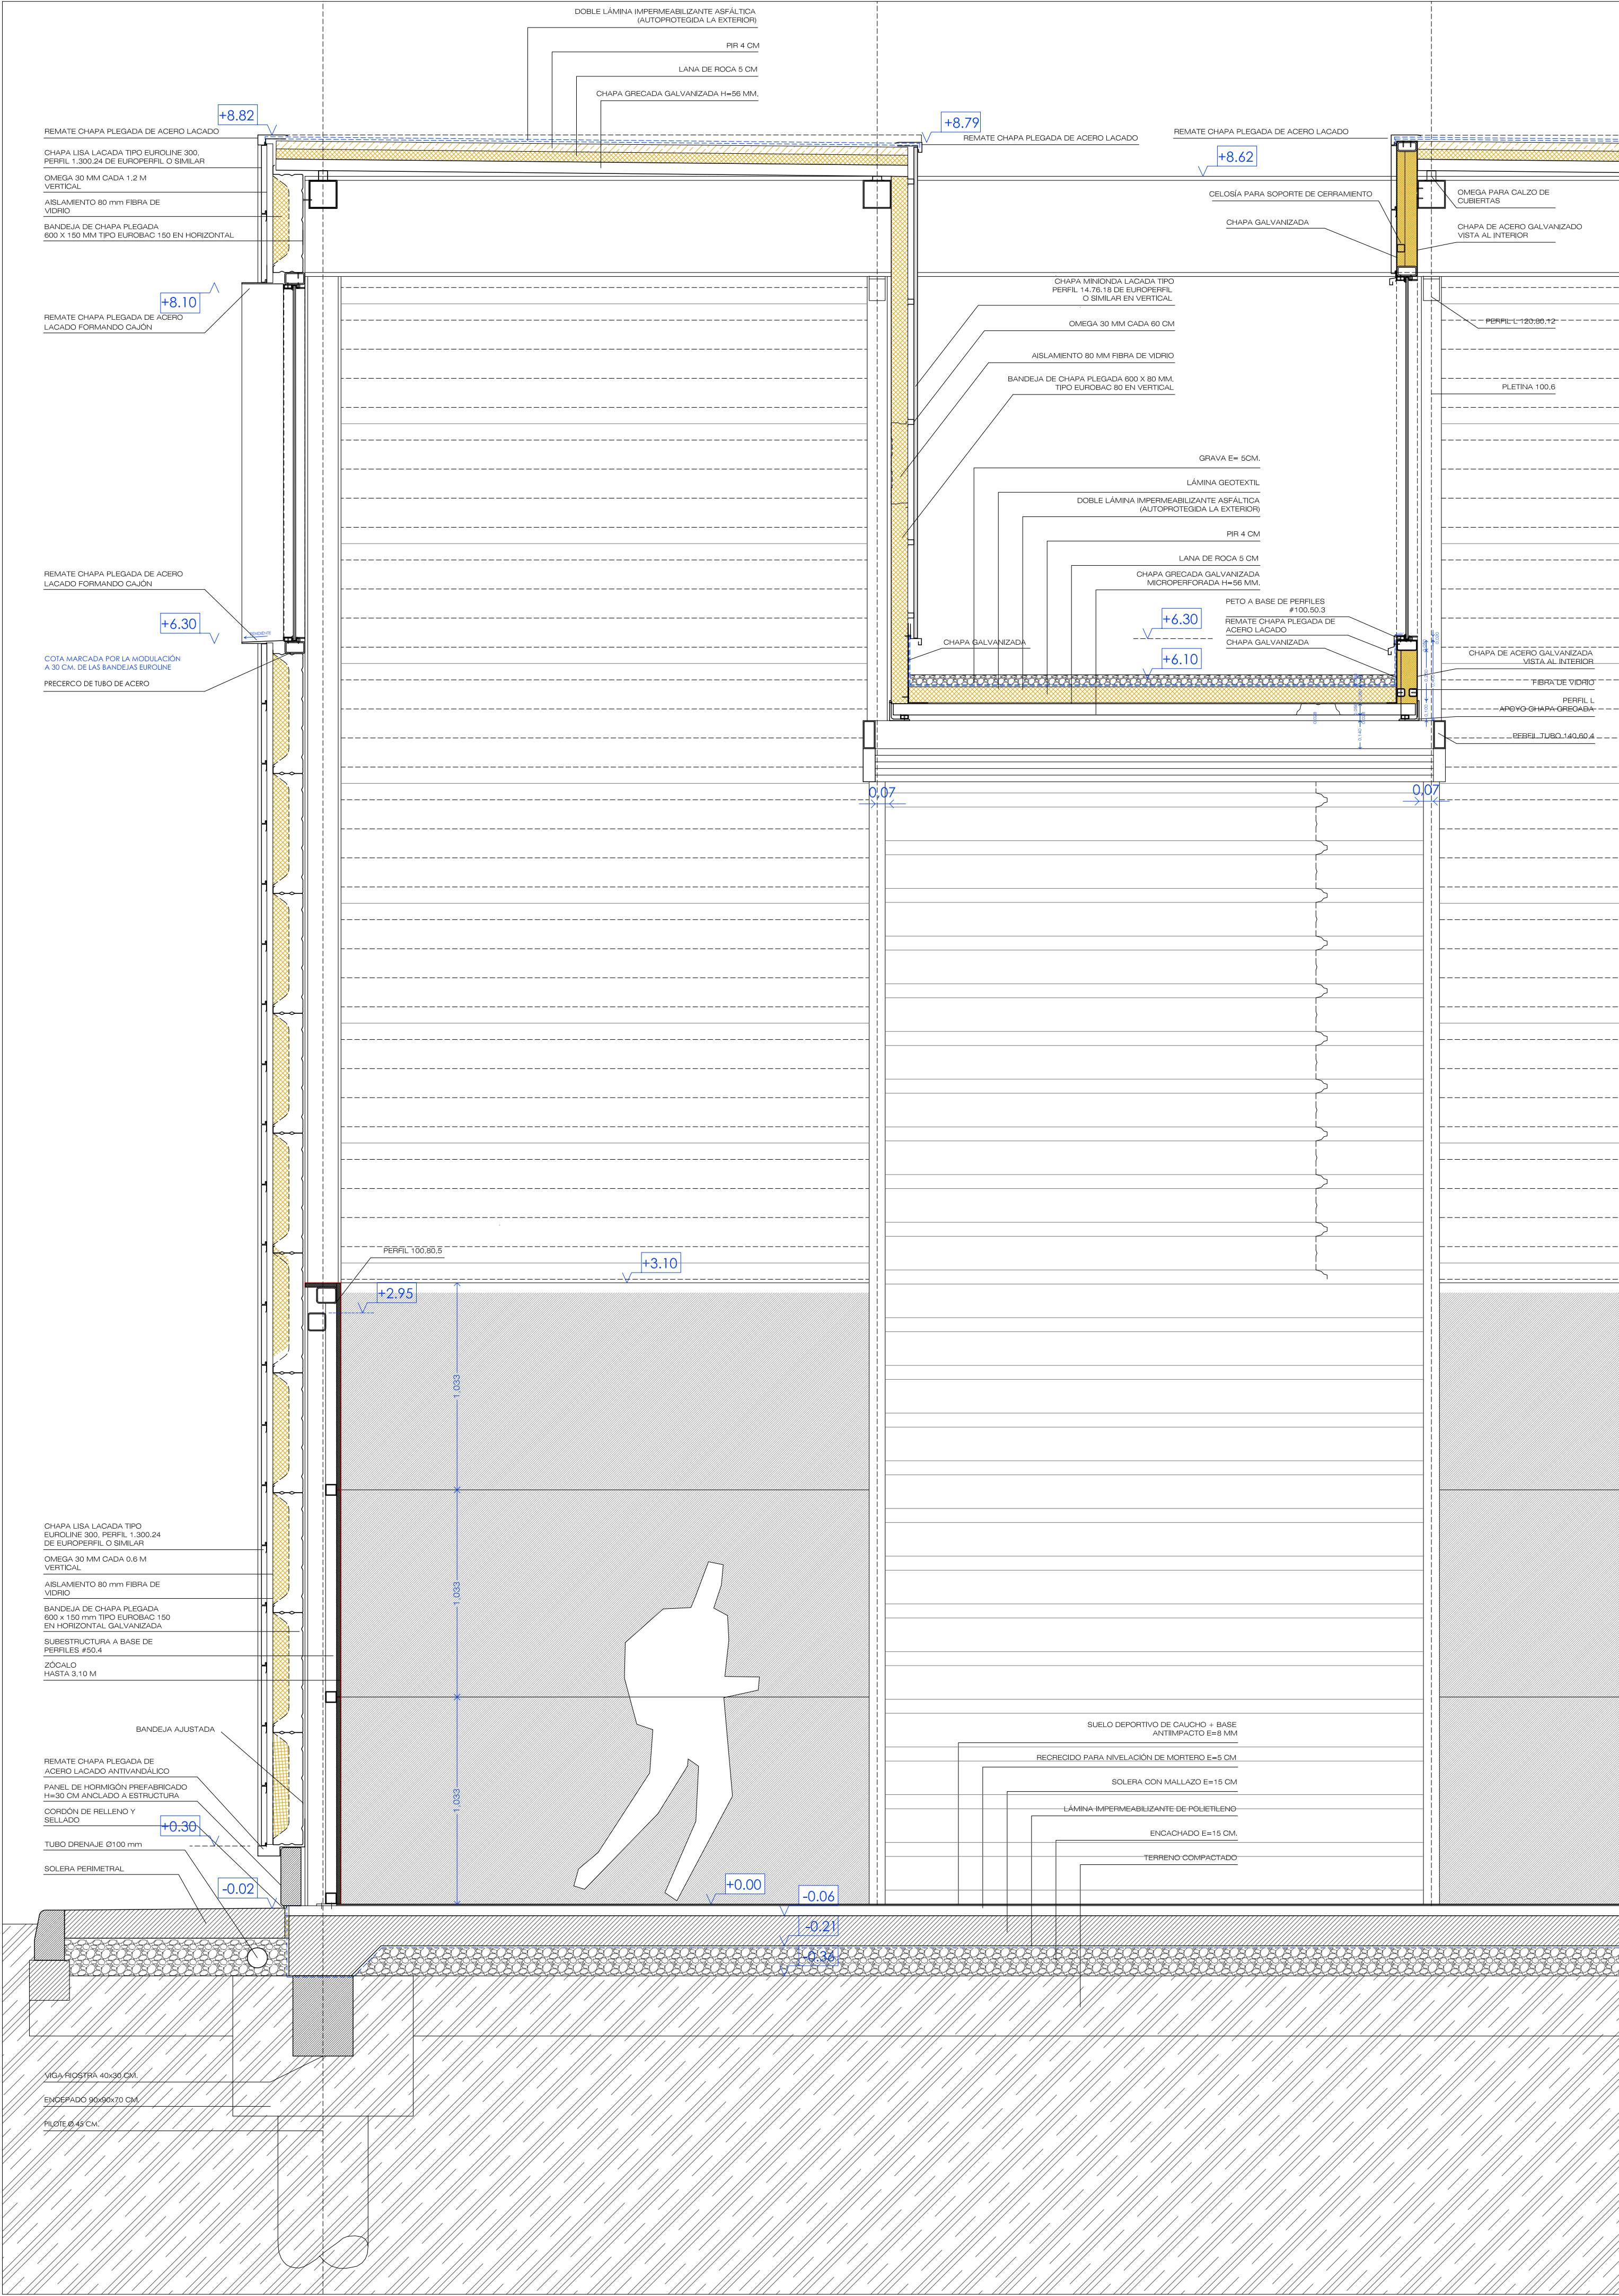


SECCIÓN A

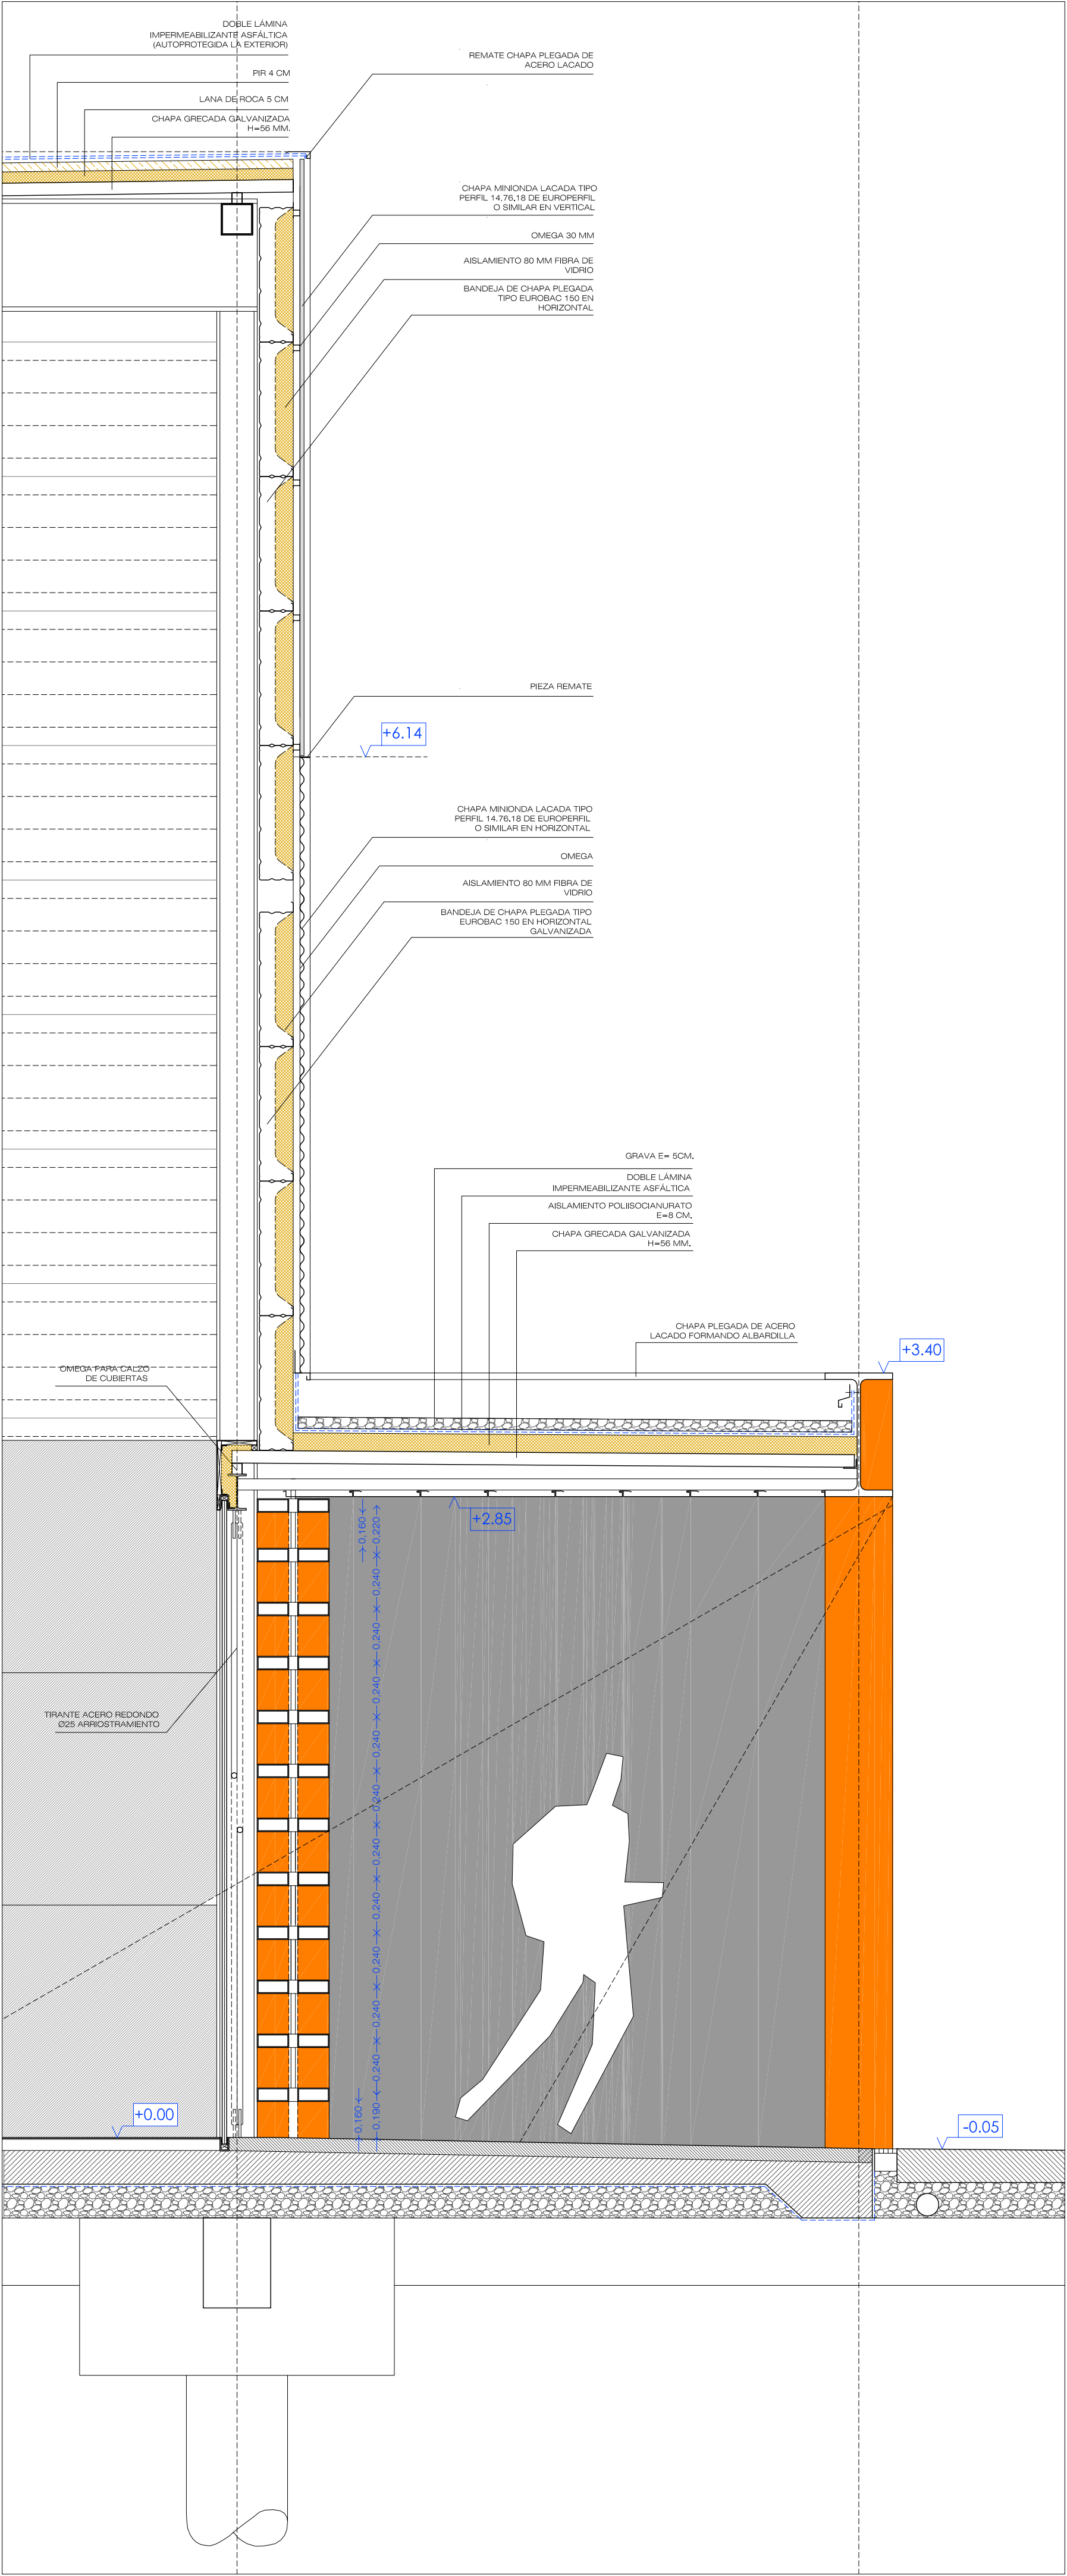

SECCIÓN B

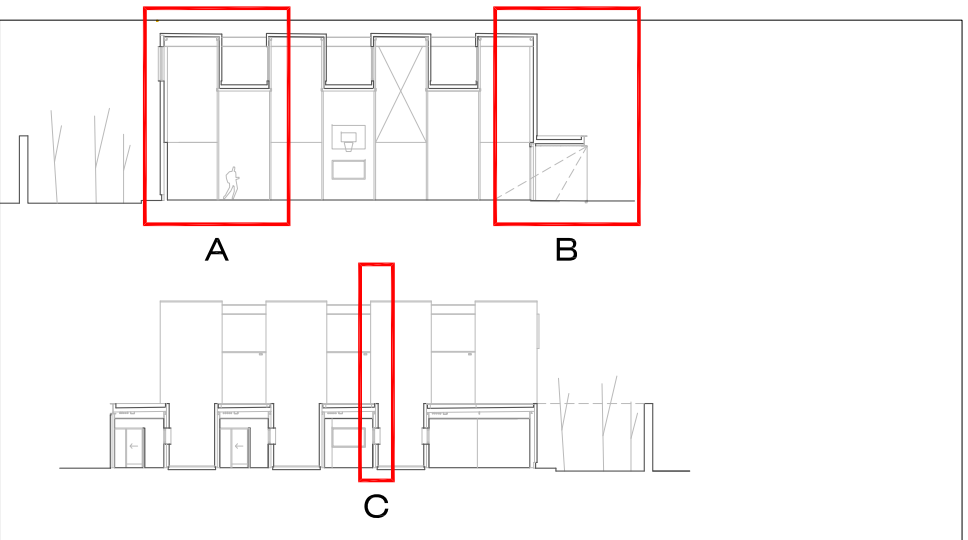

SECCIÓN C

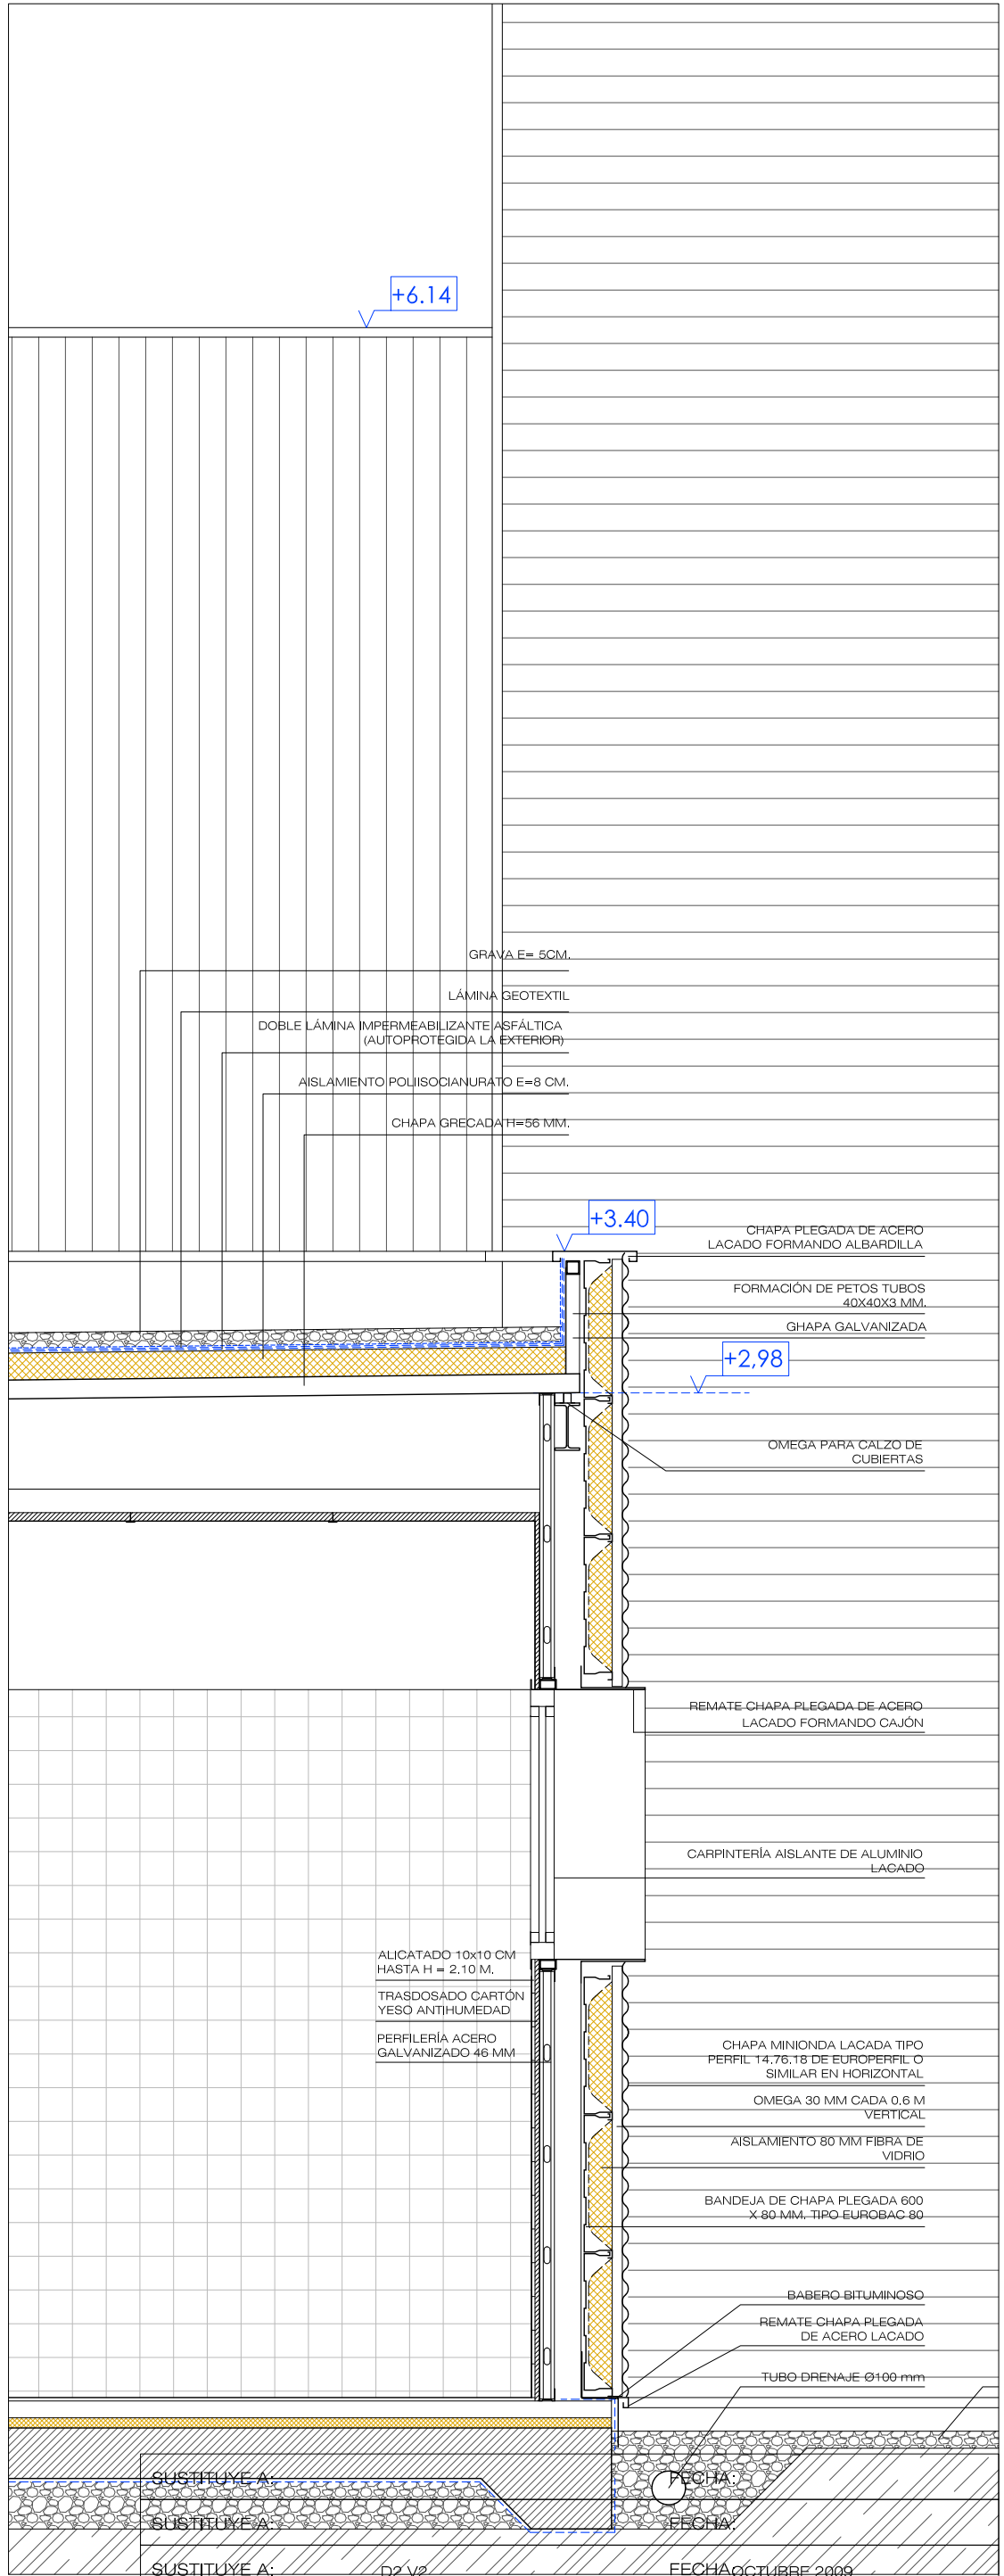


PROYECTO BÁSICO Y DE EJECUCIÓN
AULARIO DE ED. INFANTIL 9 UDS.
Y PABELLÓN POLIDEPORTIVO
C.P. PABLO IGLESIAS TALAVERA DE LA REINA (TOLEDO)

D2.v3
1/20-A1
FEBRERO 2010


DETALLES PABELLÓN
Secciones

ARQUITECTO
RODRIGO MUÑOZ GARCÍA


planta33arquitectura
C/ Gran Vía 440 2ºDcha. Madrid 28013
Tfno: +34 915 577 014
email: planta33arquitectura.com

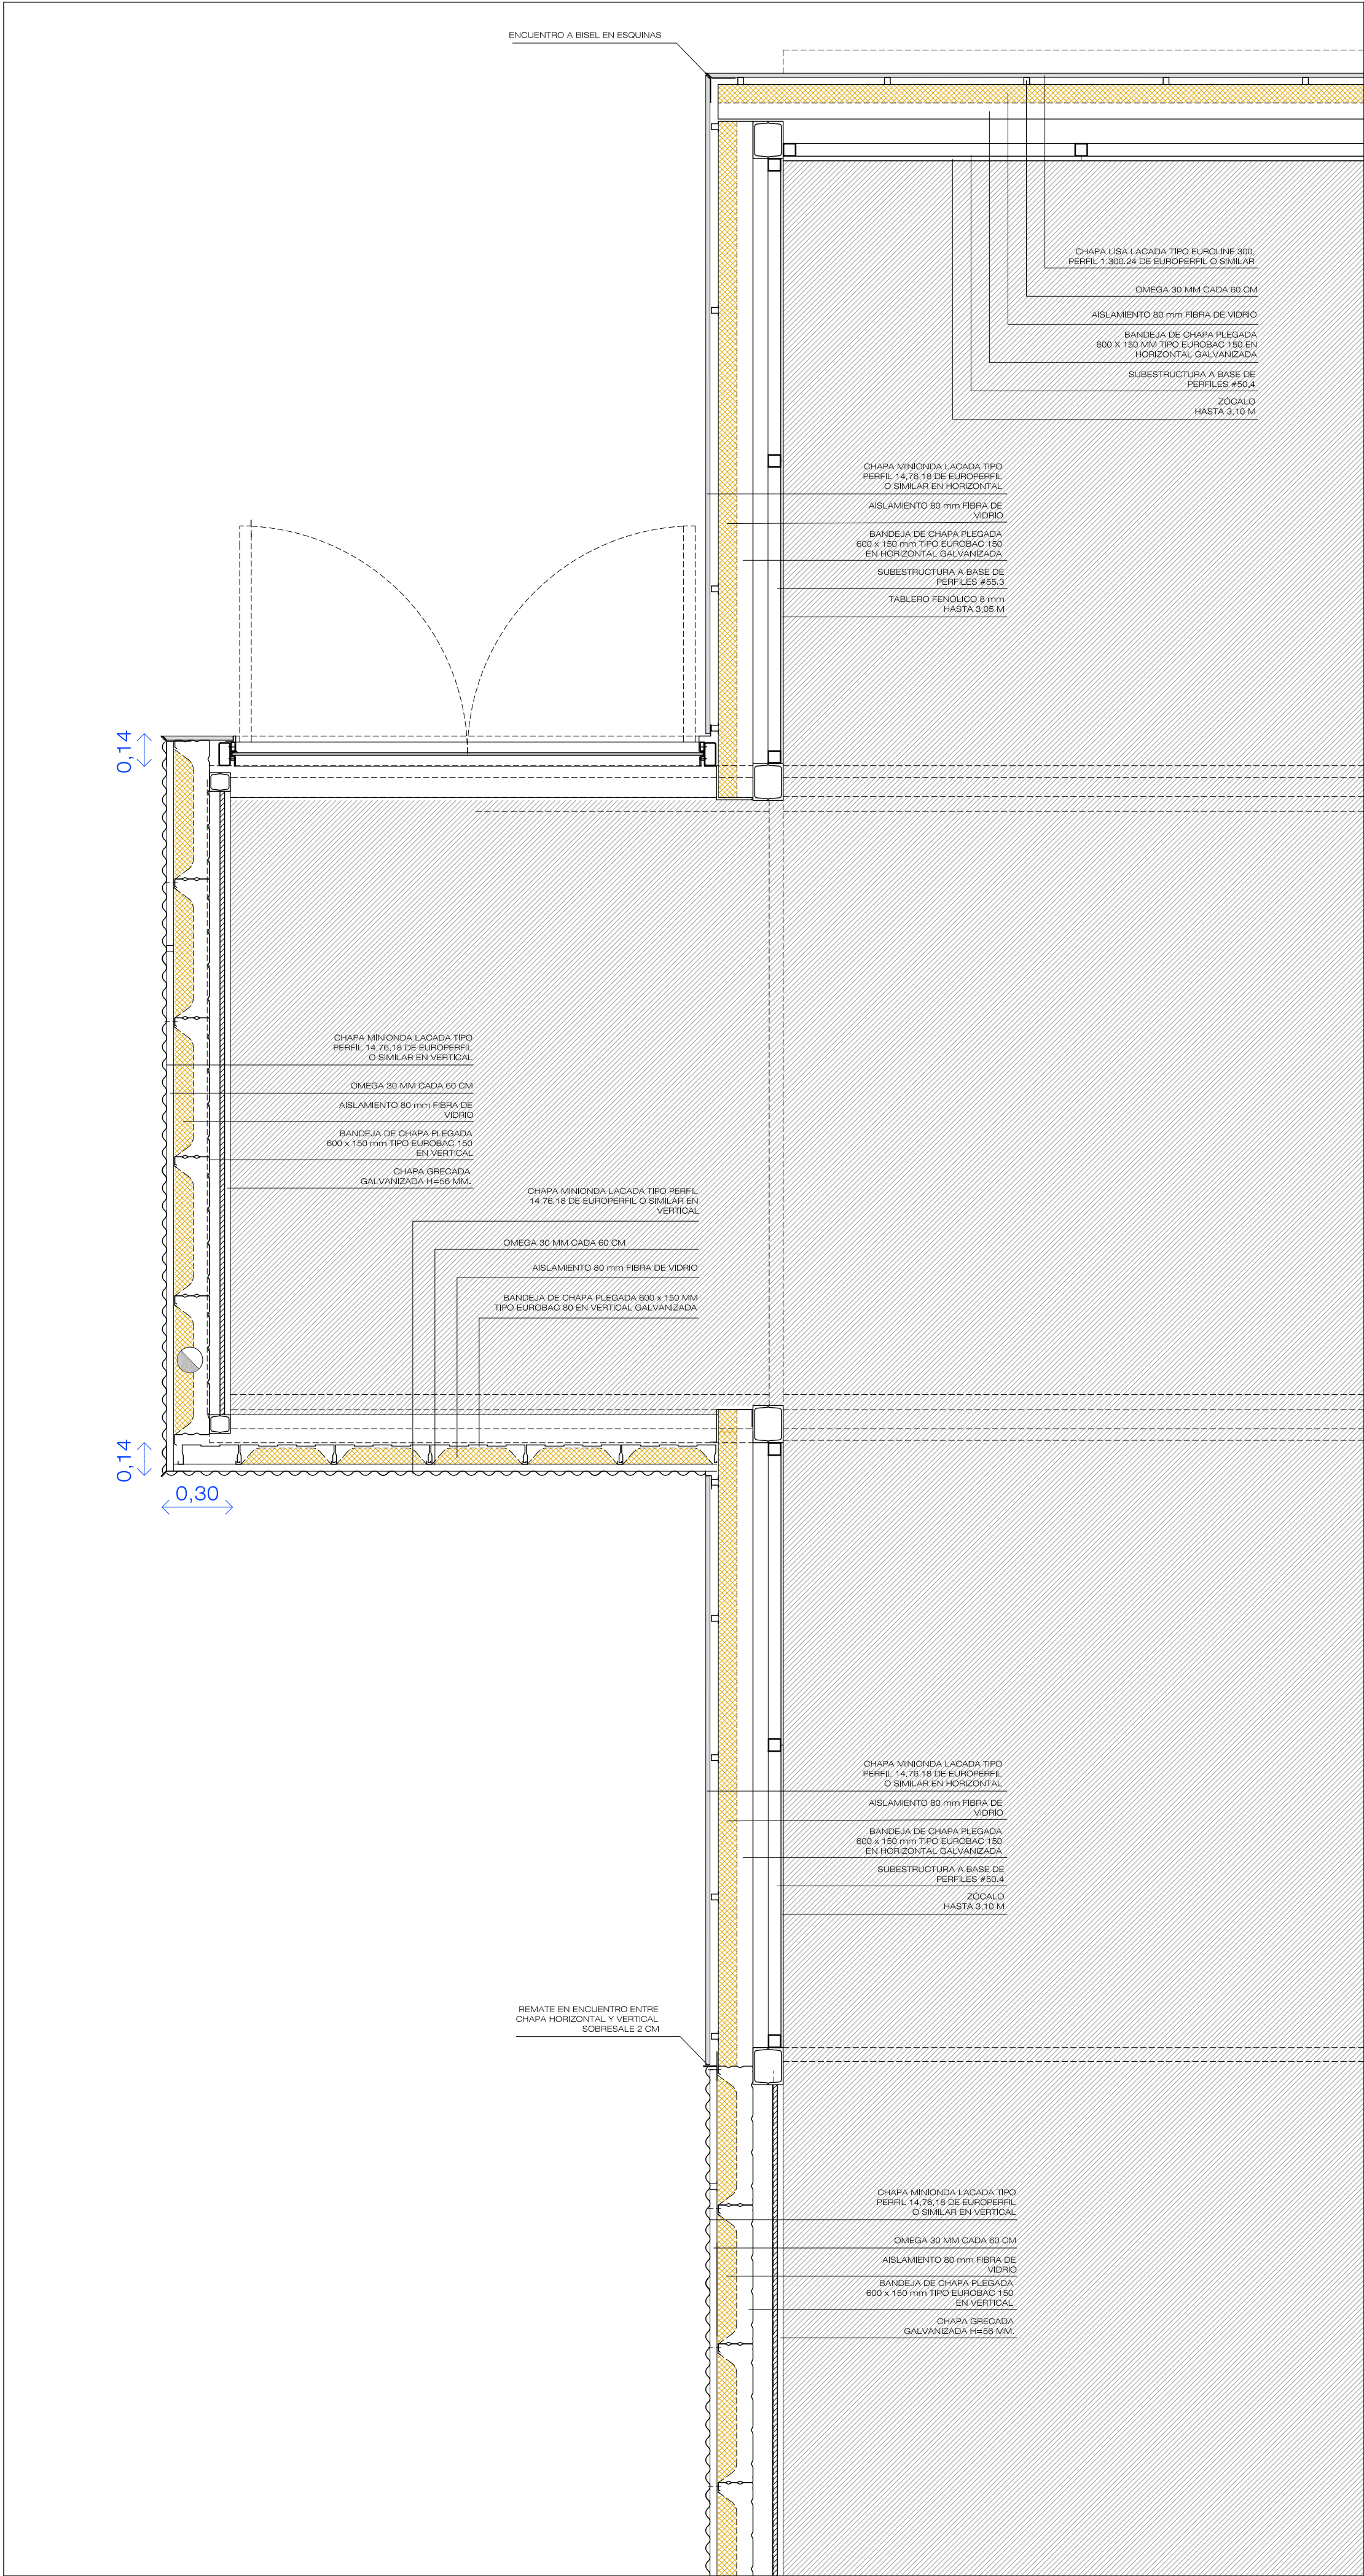


PLANTA A

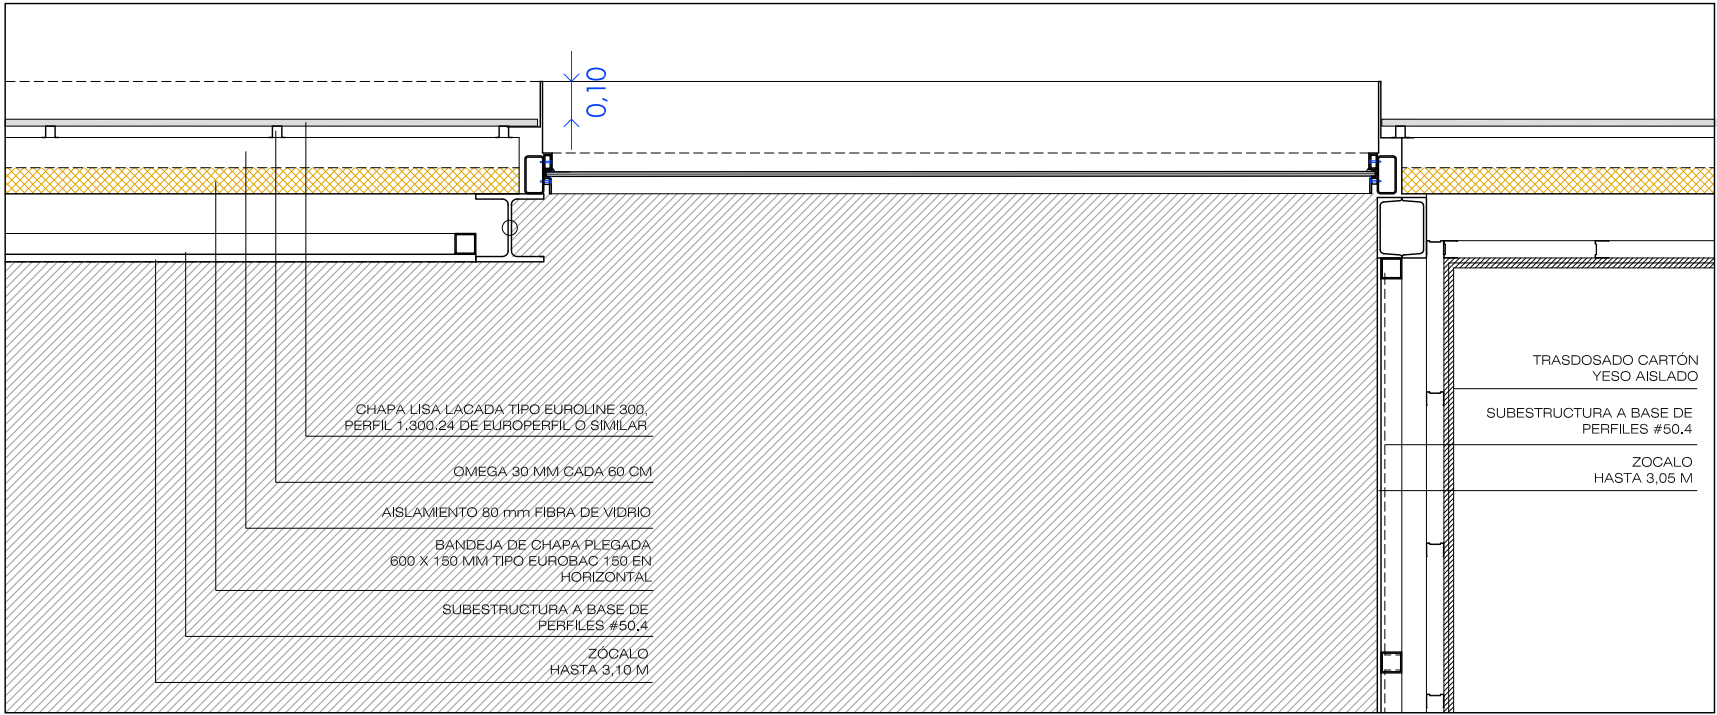


PLANTA B

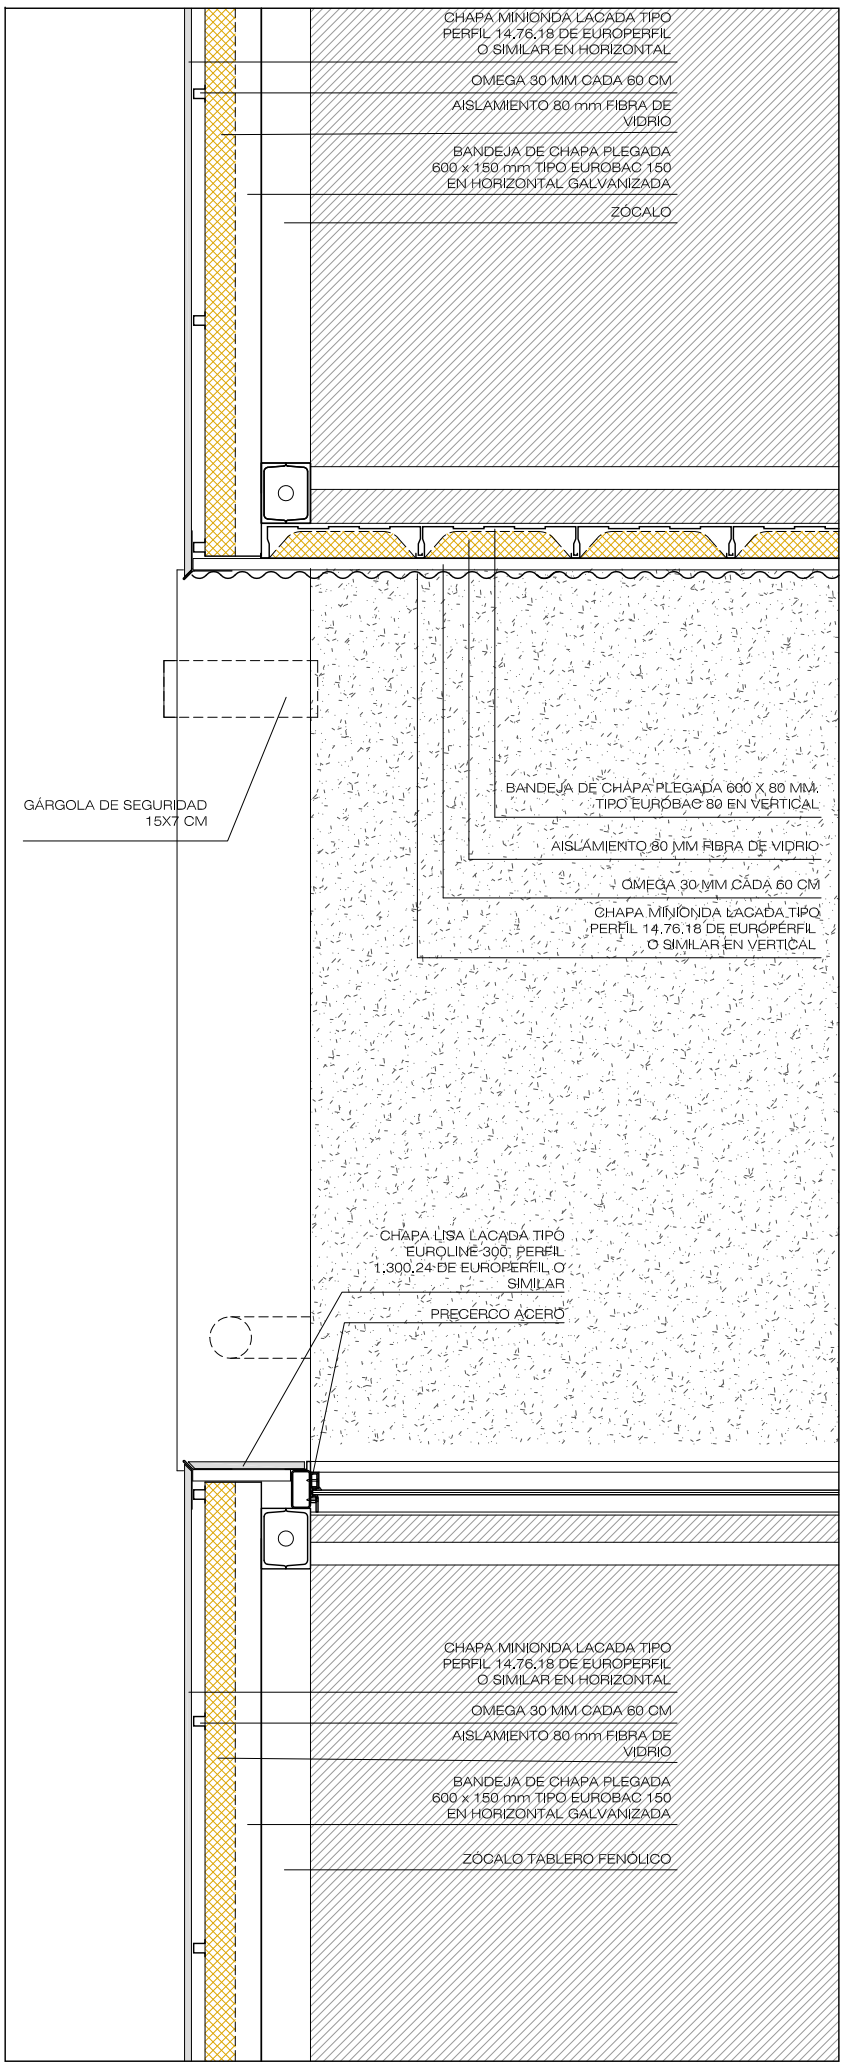


PLANTA C

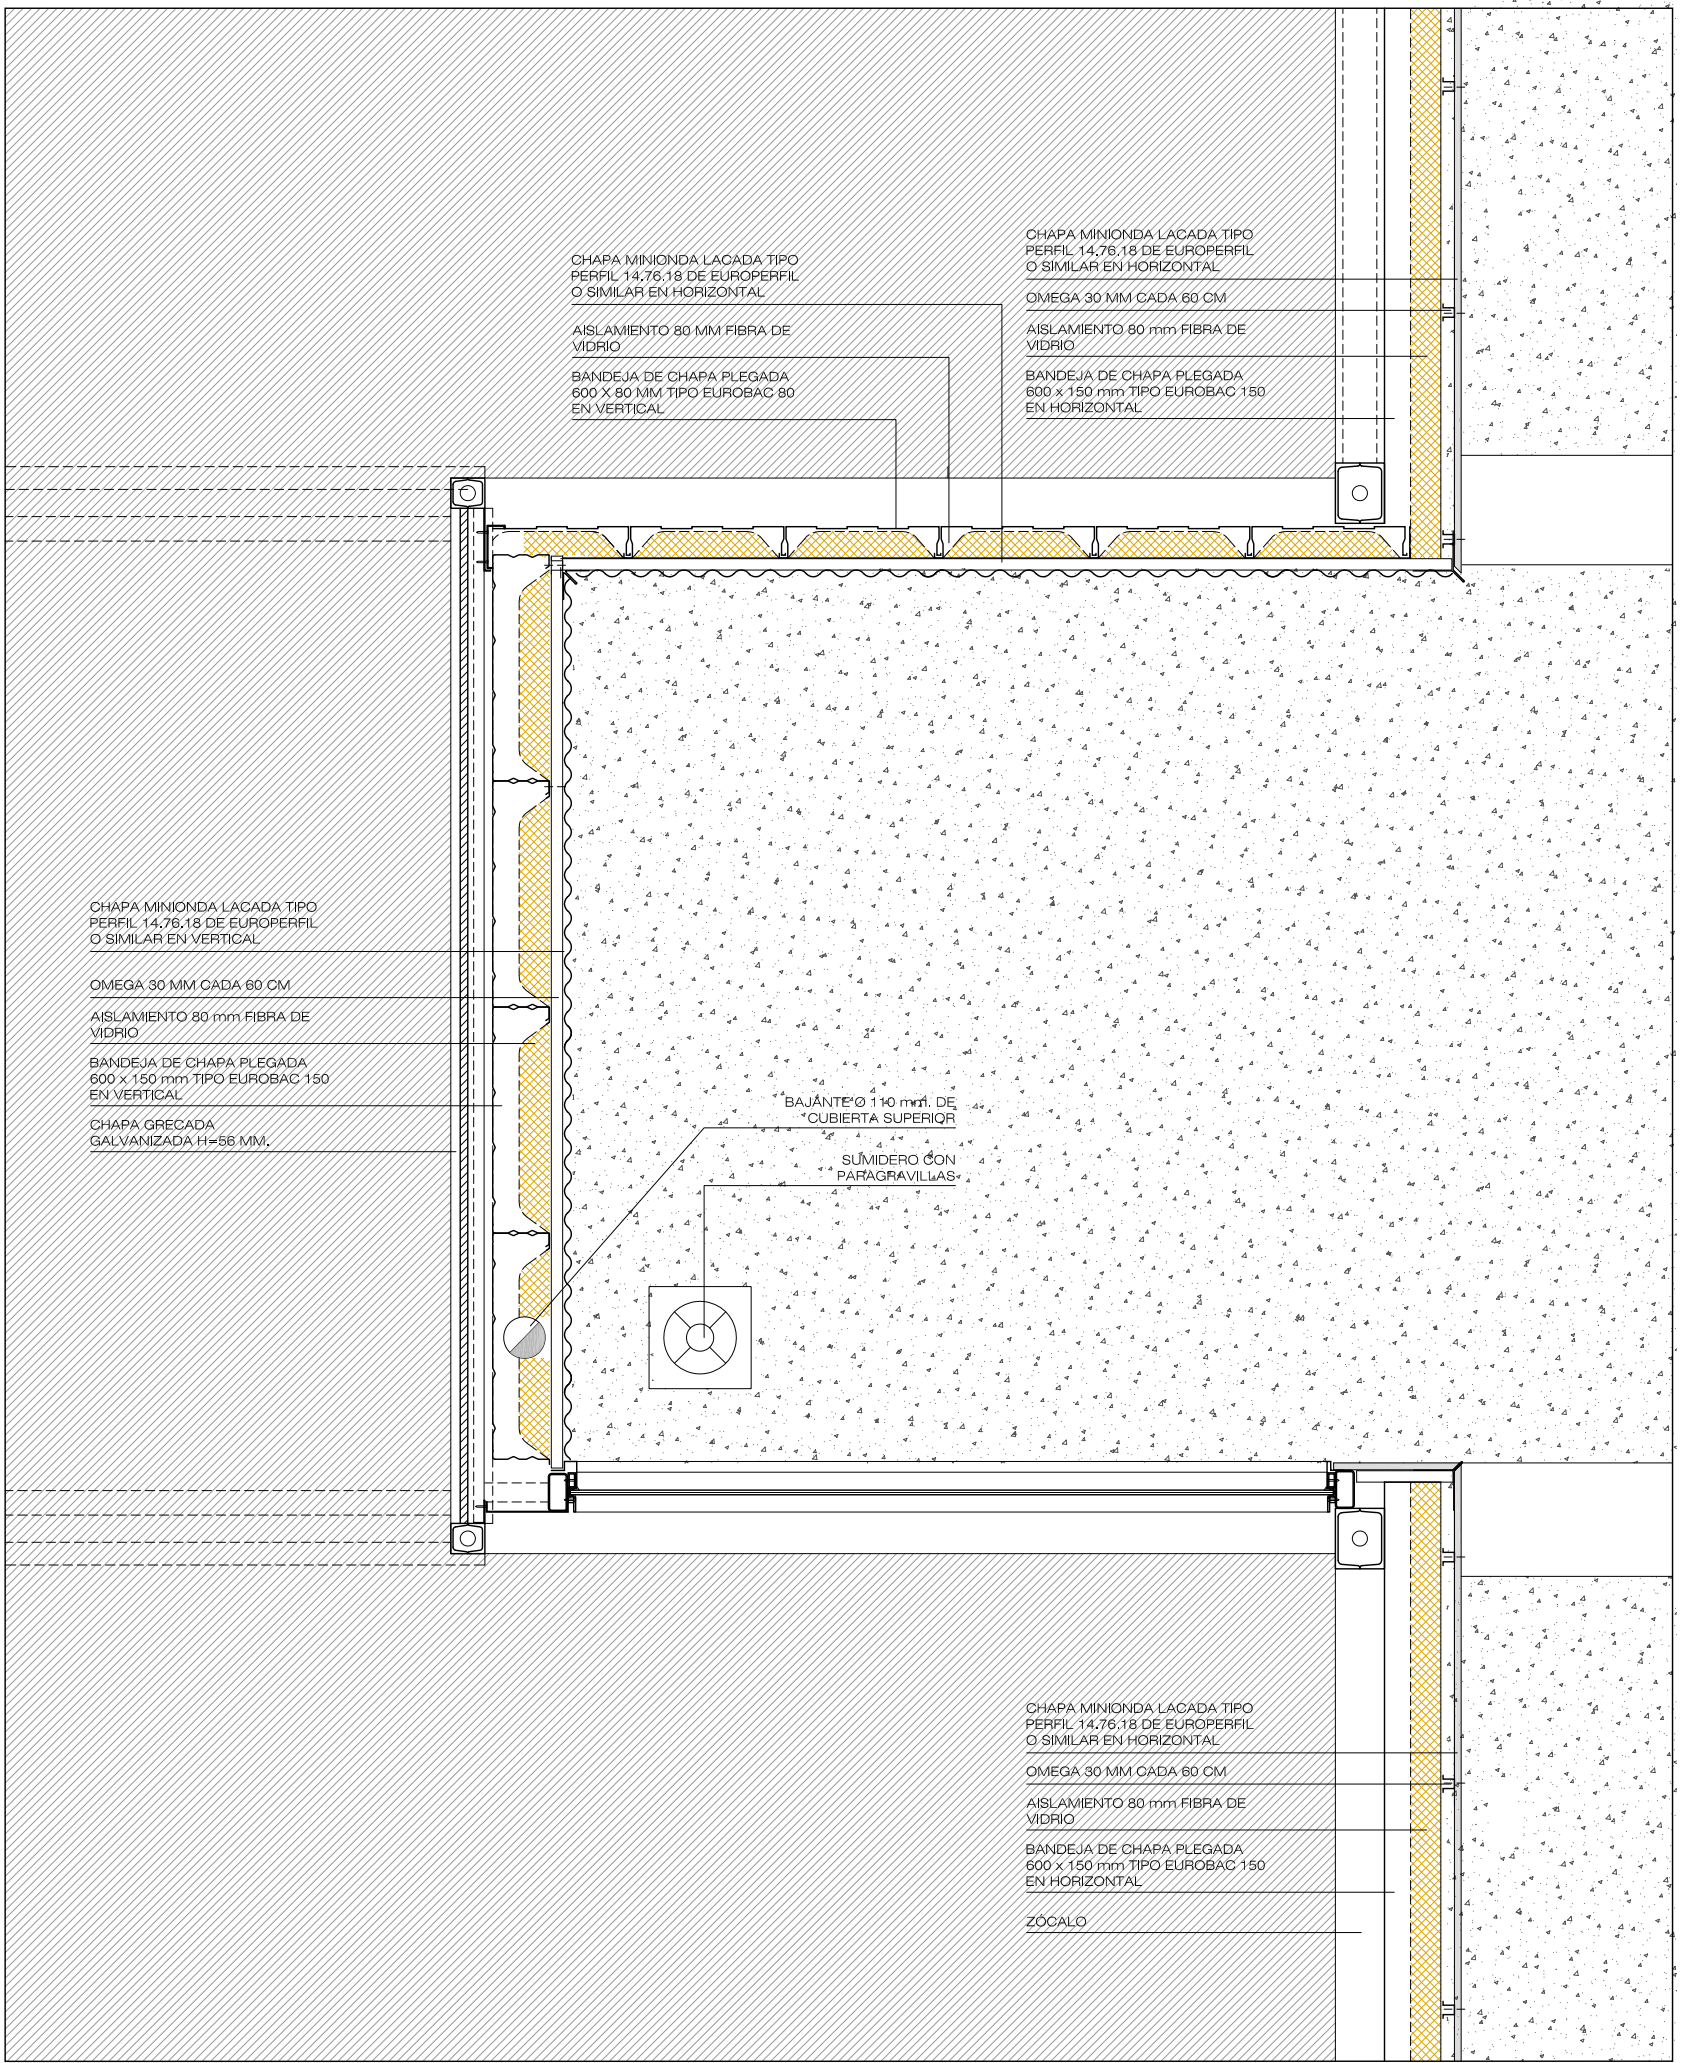

PLANTA D

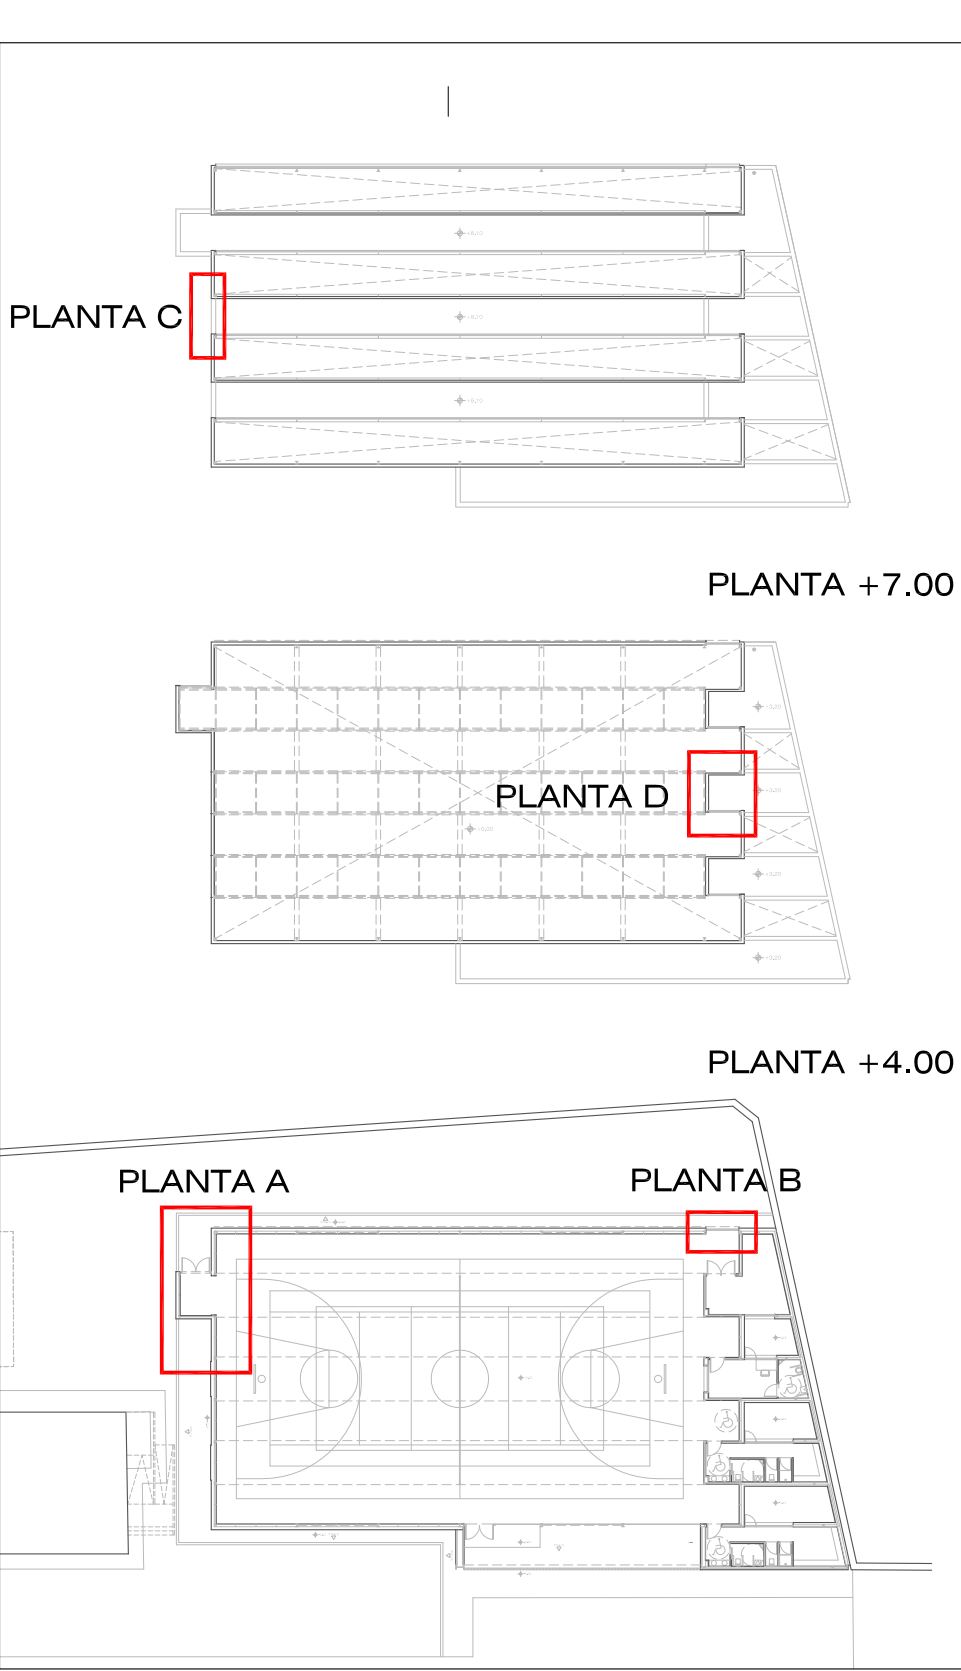







SUSTITUYE A:	FECHA:
SUSTITUYE A:	FECHA:
SUSTITUYE A: D3 V2	FECHA: OCTUBRE 2009
SUSTITUYE A: D3	FECHA: JUNIO 2008
 JUNTA DE COMUNIDADES CASTILLA LA MANCHA Gobierno de Educación y Ciencia	PROYECTO BÁSICO Y DE EJECUCIÓN AULARIO DE ED. INFANTIL 9 UDS. Y PABELLÓN POLIDEPORTIVO C.P. PABLO IGLESIAS TALAVERA DE LA REINA (TOLEDO)
D3.v3	DETALLES PABELLÓN Plantas
1/20-A1 FEBRERO 2010	ARQUITECTO RODRIGO MUÑOZ GARCÍA
	 planta33 arquitectura C/ Gran vía nº40 07034, 1º planta 1º 07013 Tf: 948 815 877 814 eduardo@planta33arquitectura.com

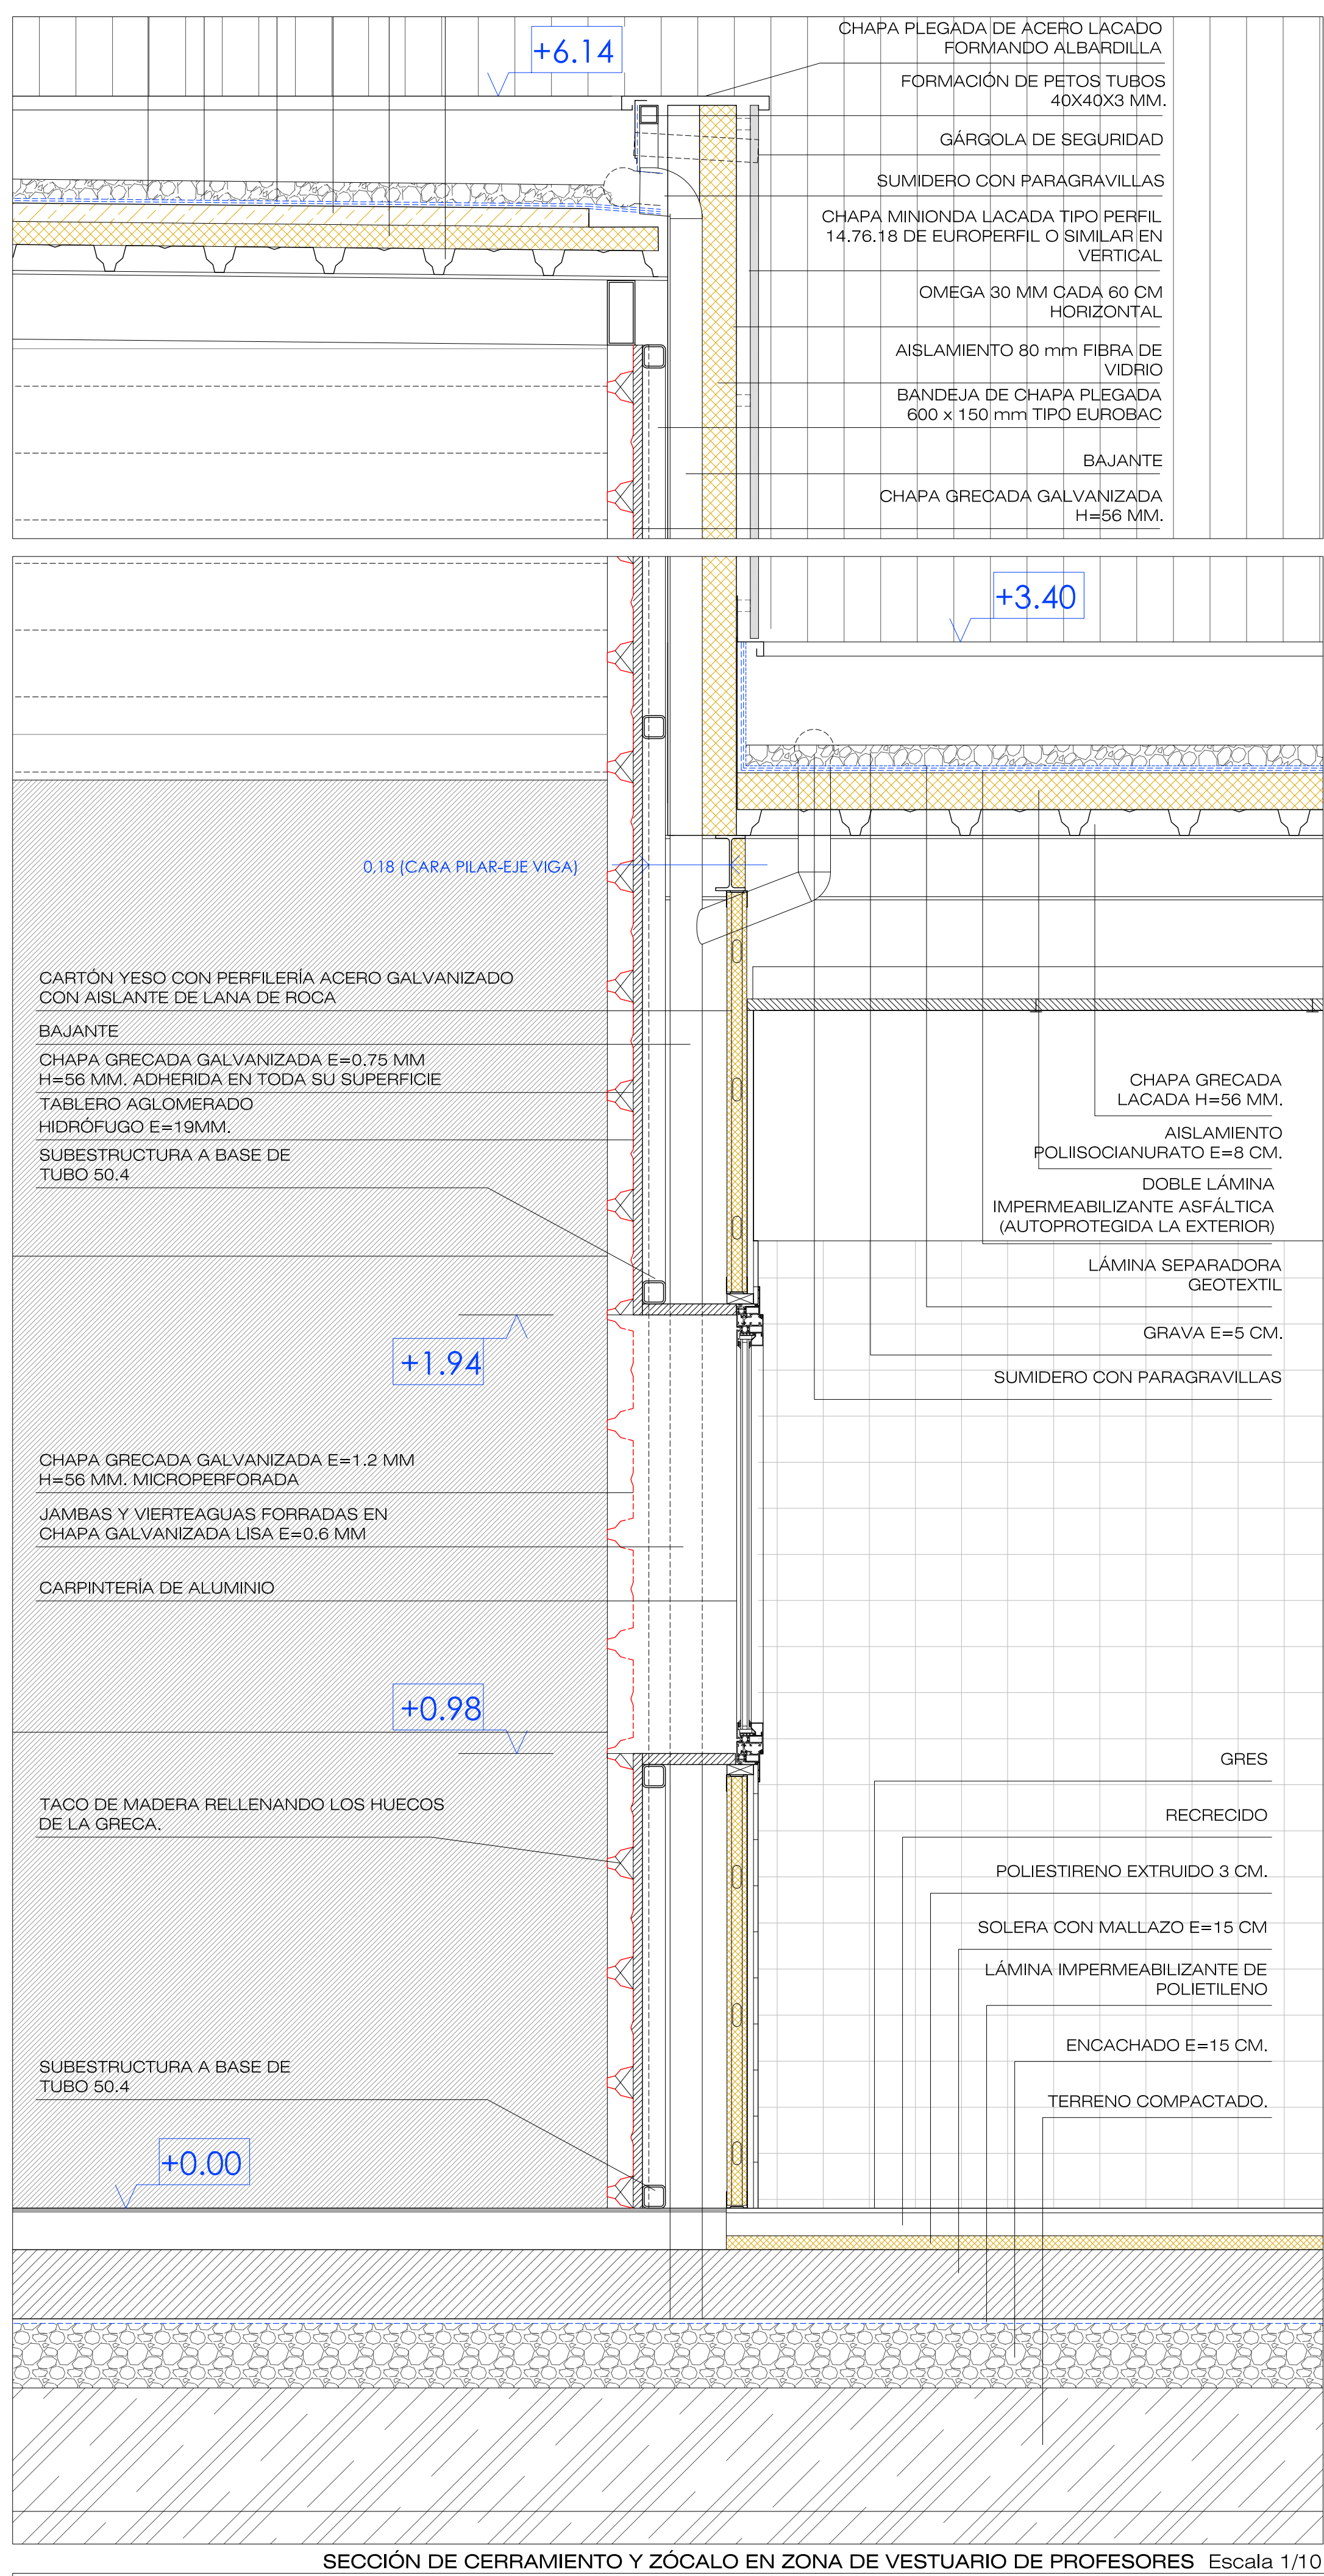

NOTAS:

ZÓCALO FORMADO POR CHAPAS LISAS DE $E=0.6$ MM
CON PLEGADURA EN SUS 4 LADOS SEGÚN DETALLES
ADHERIDAS EN TODA SU SUPERFICIE A TABLERO
AGLOMERADO HIDRÓFUGO ATORNILLADO A
SUBESTRUCTURA METÁLICA.

TODAS LAS MEDIDAS SE COMPROBARÁN EN OBRA

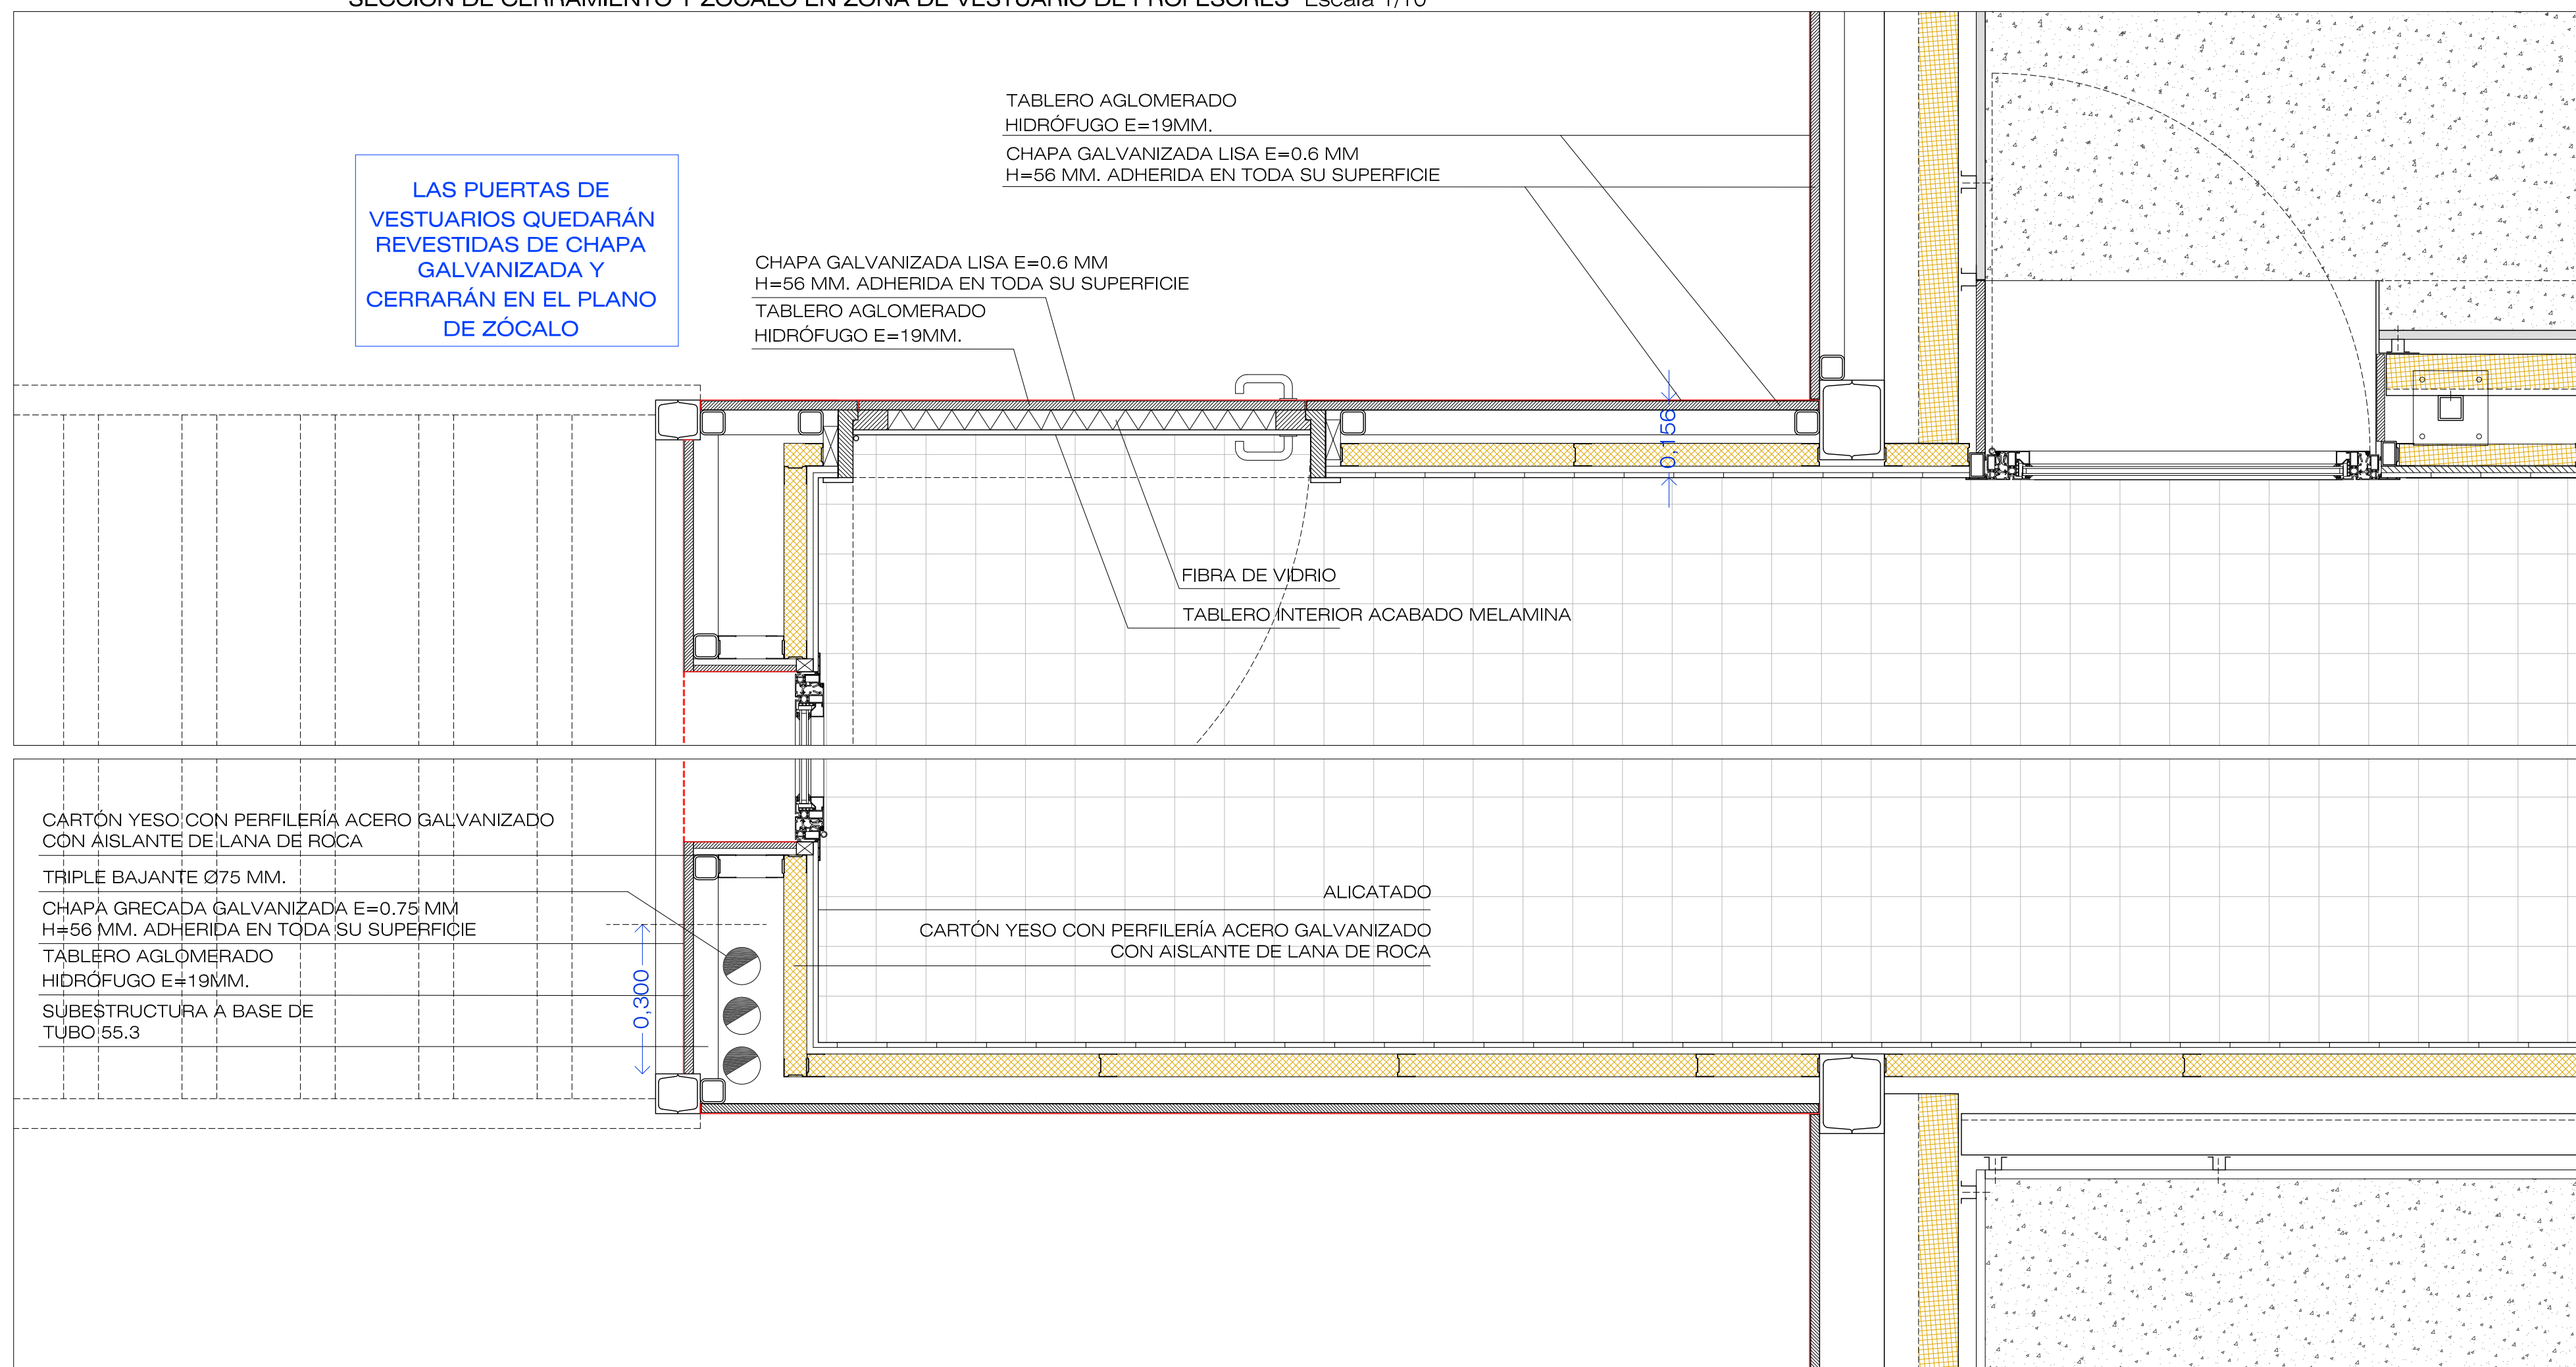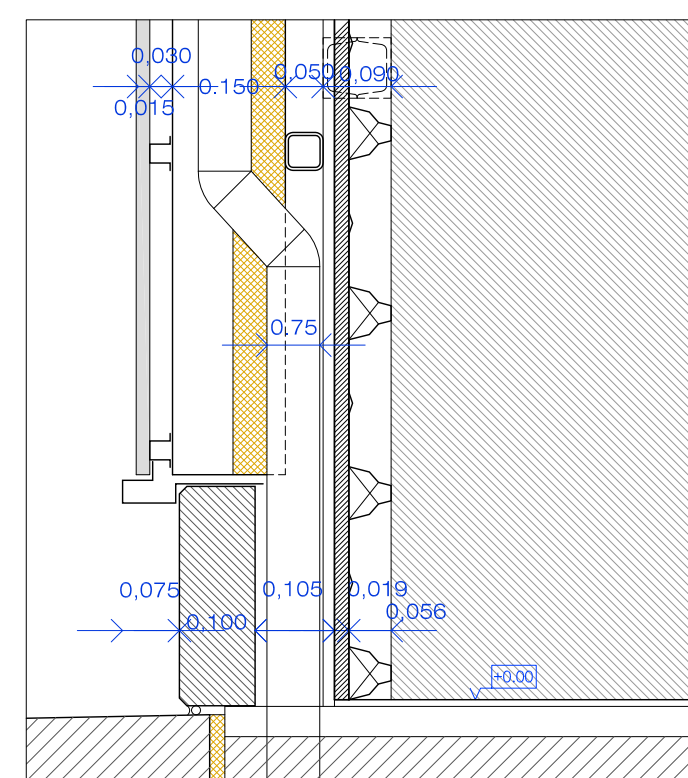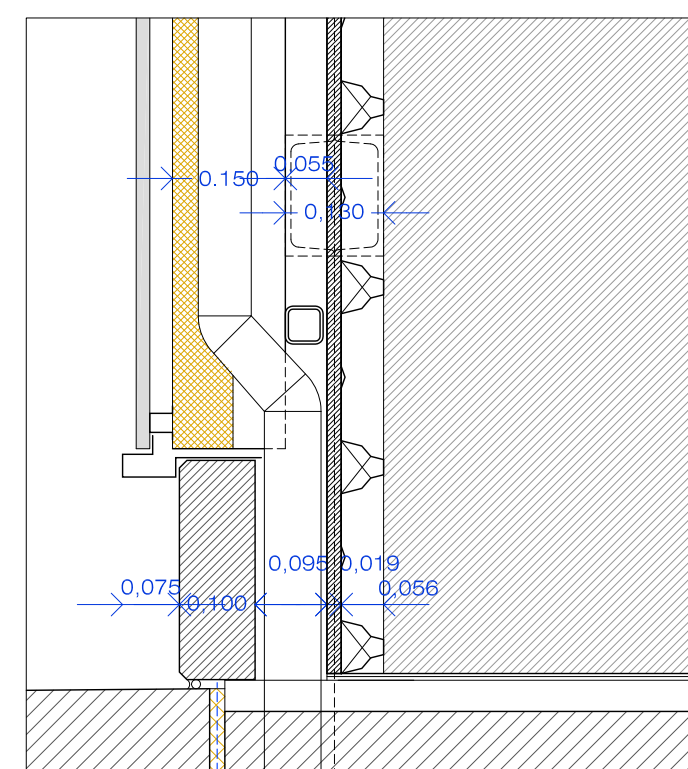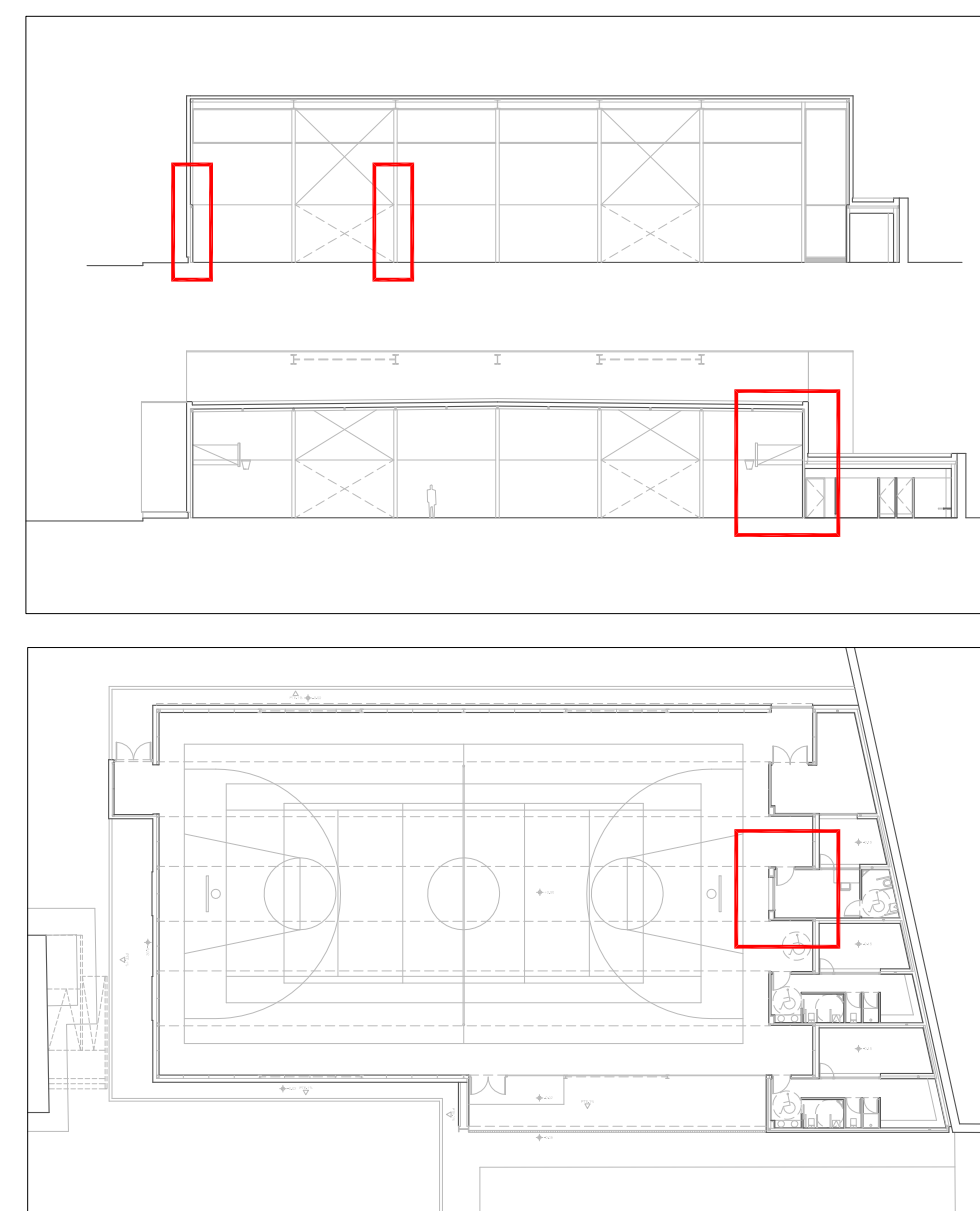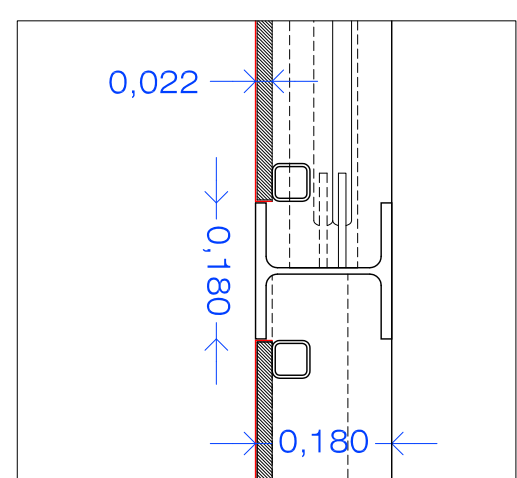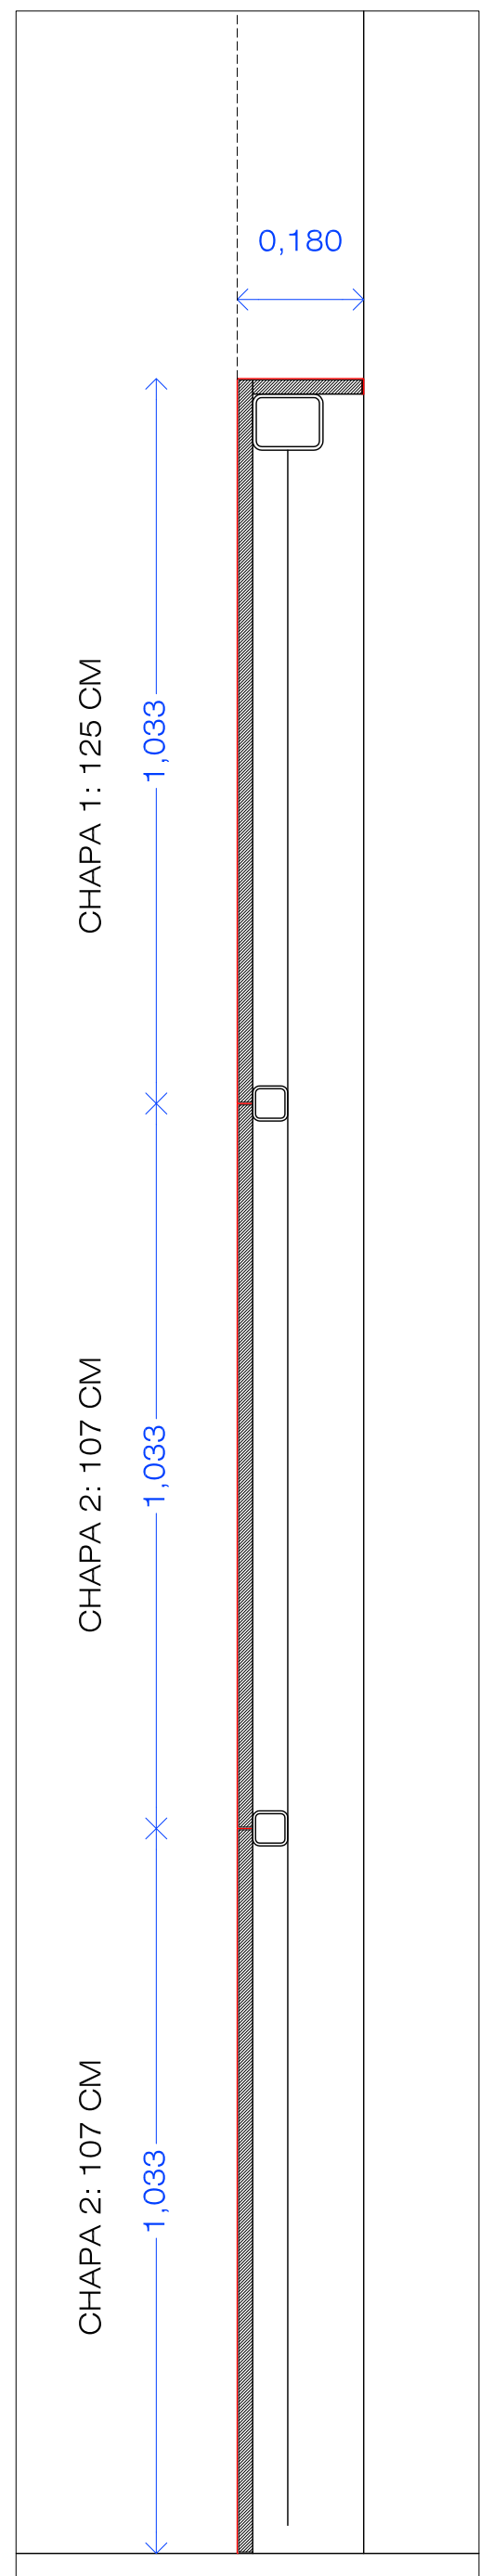
[illegible]

ALLO PABELLÓN



1/10-A1

ENERO 2009


ARQUITECTO

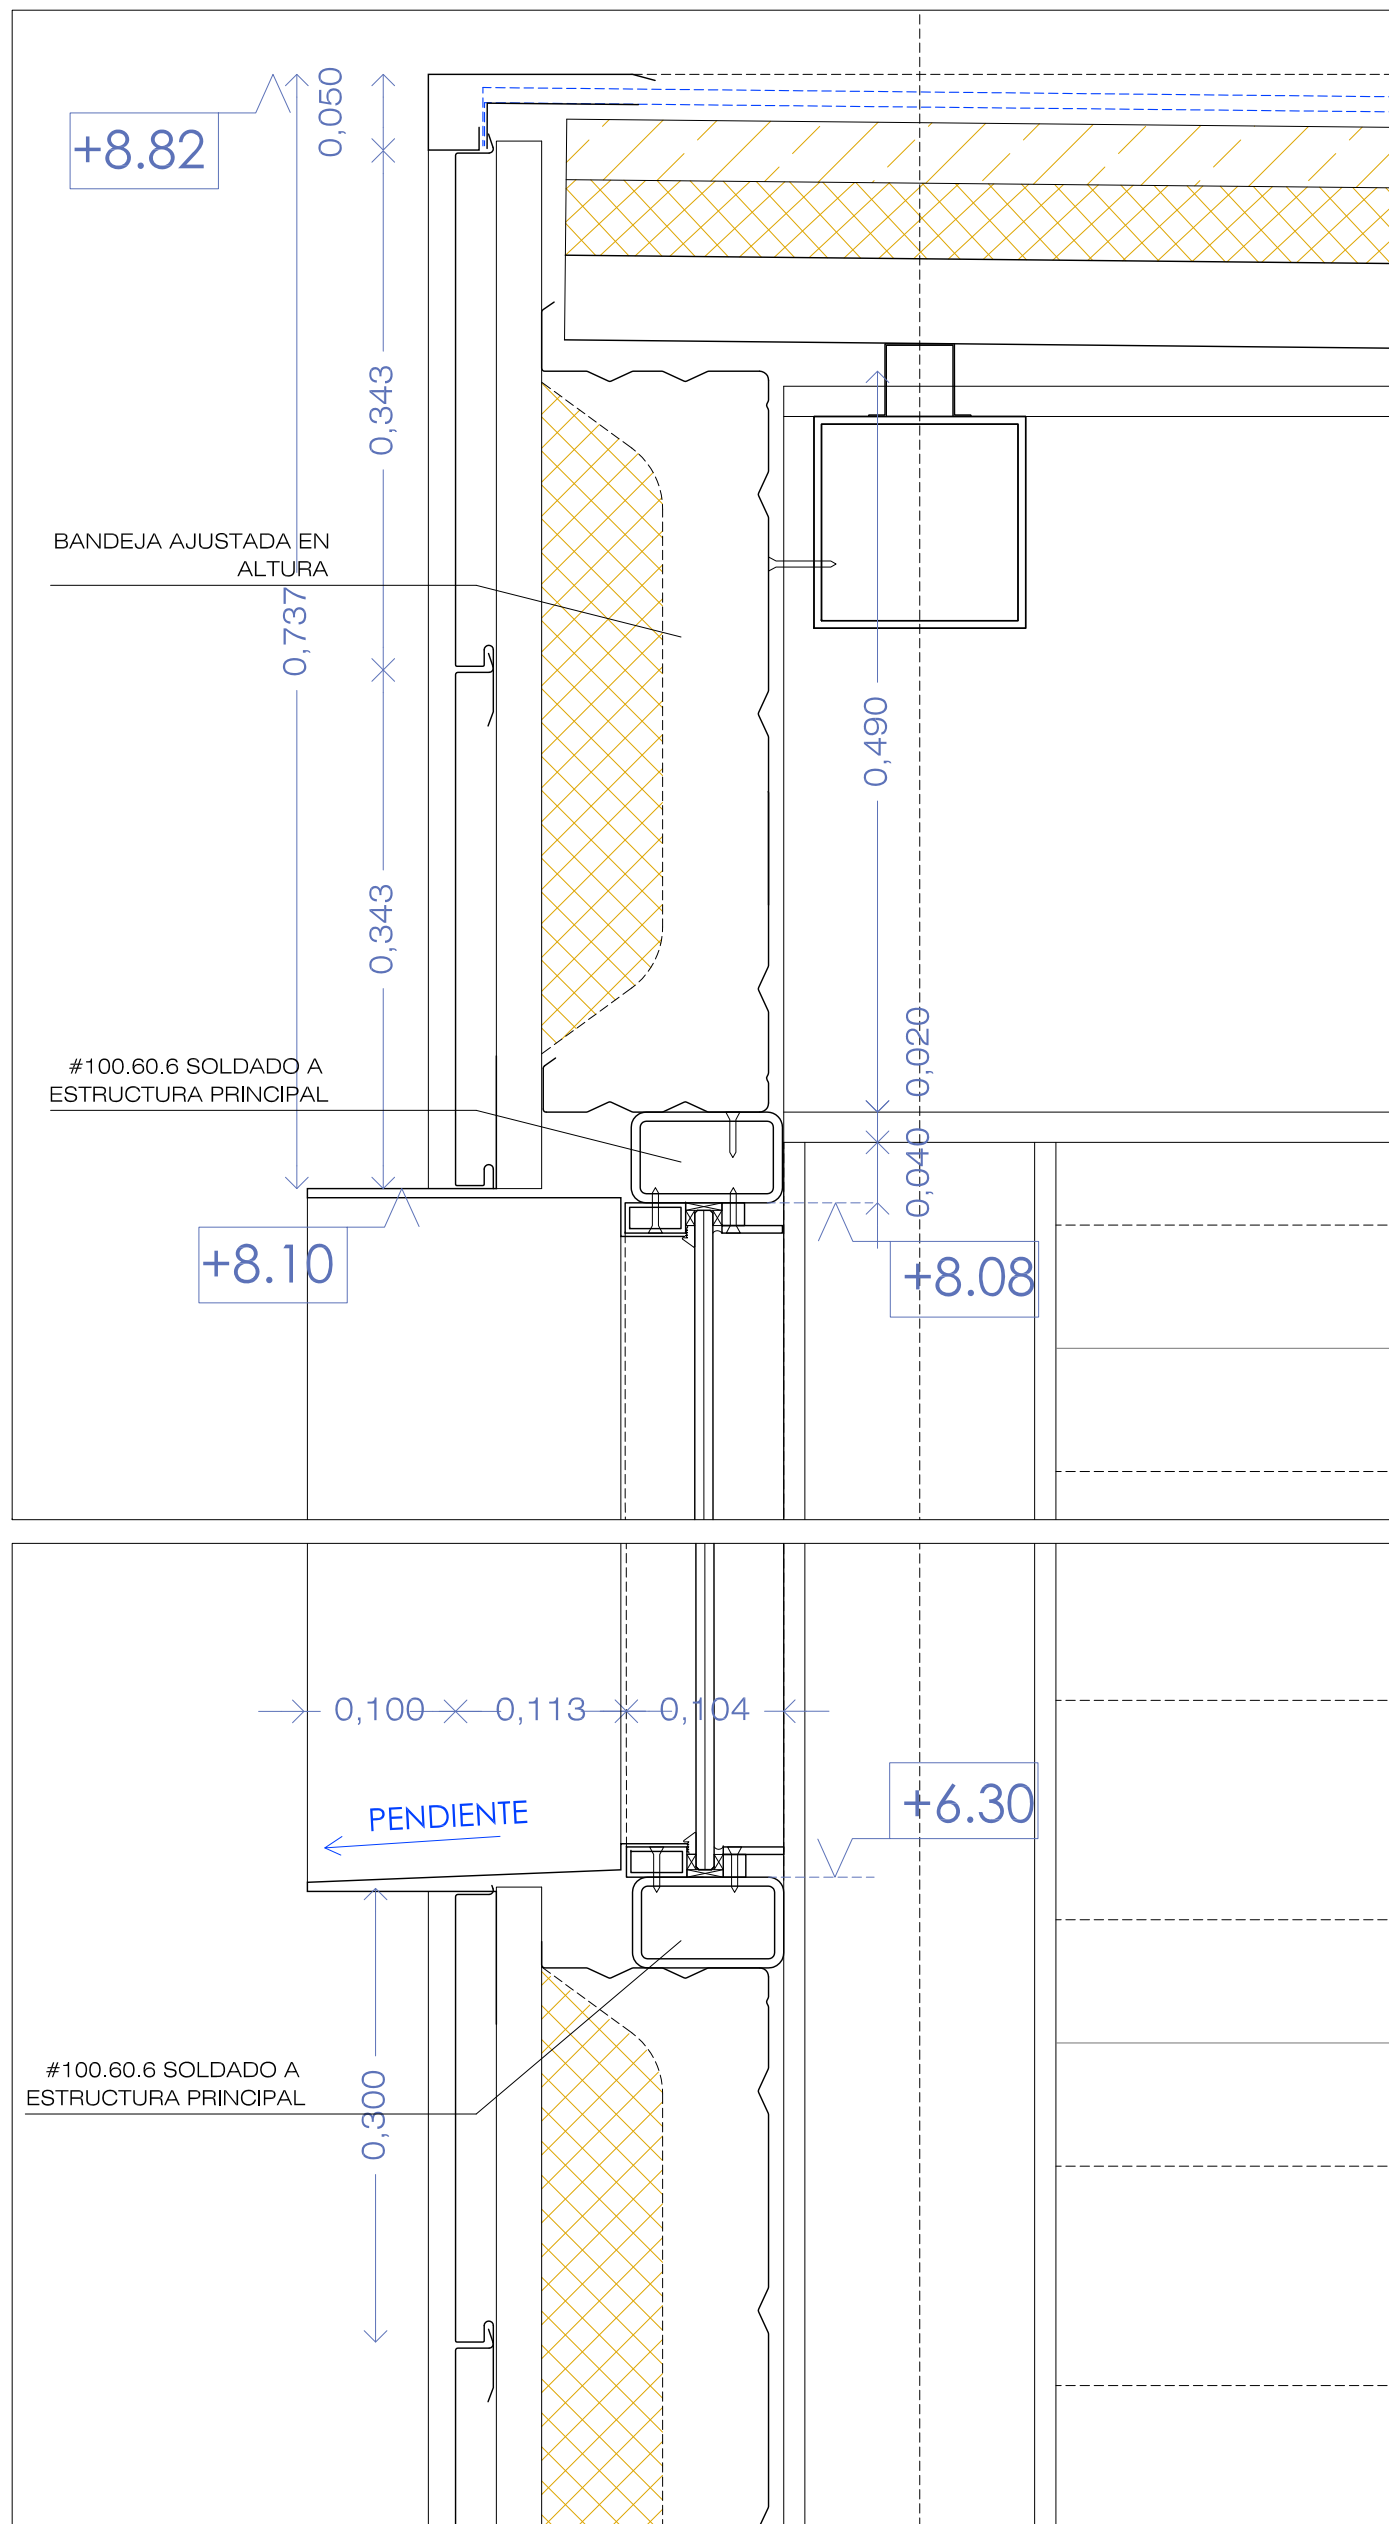


SECCIÓN VENTANAL NORTE D3 Escala 1/5

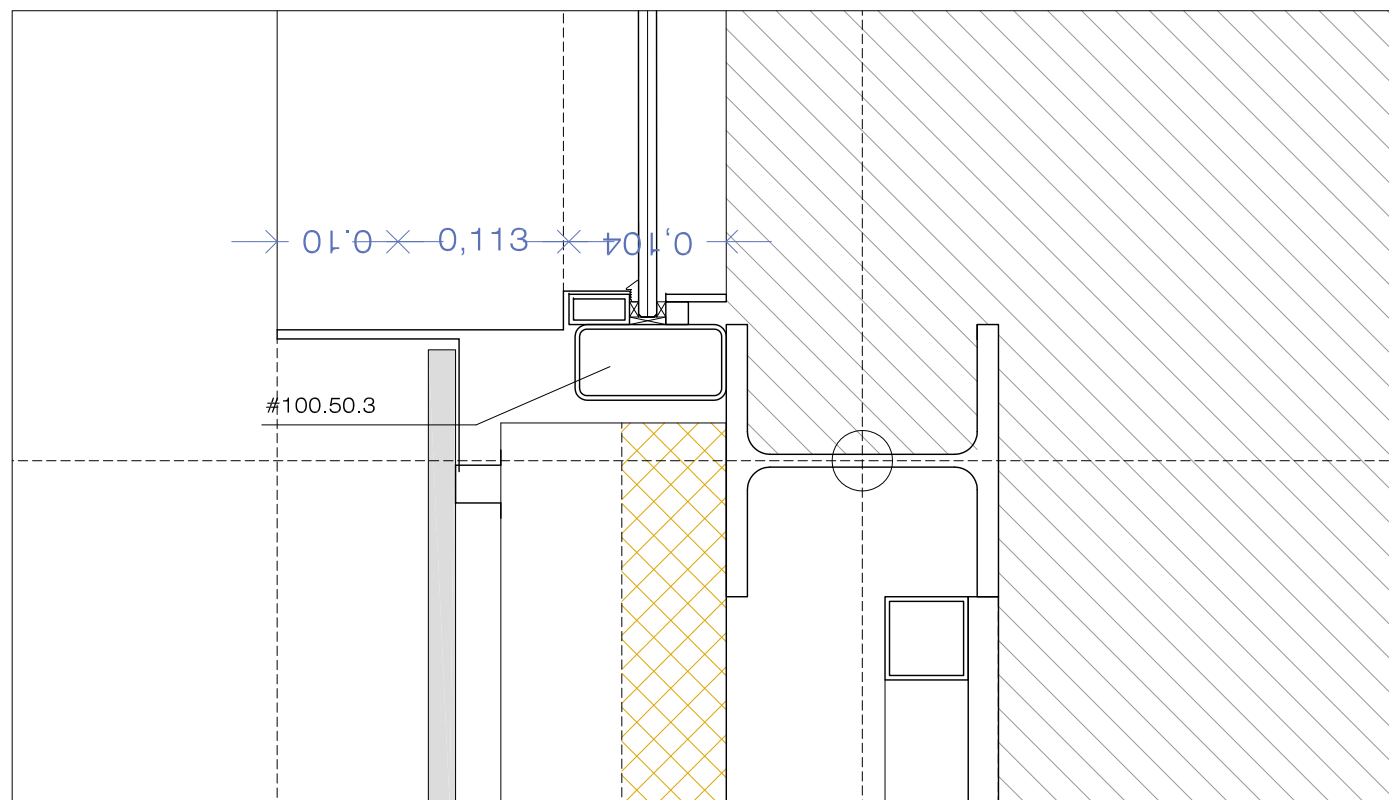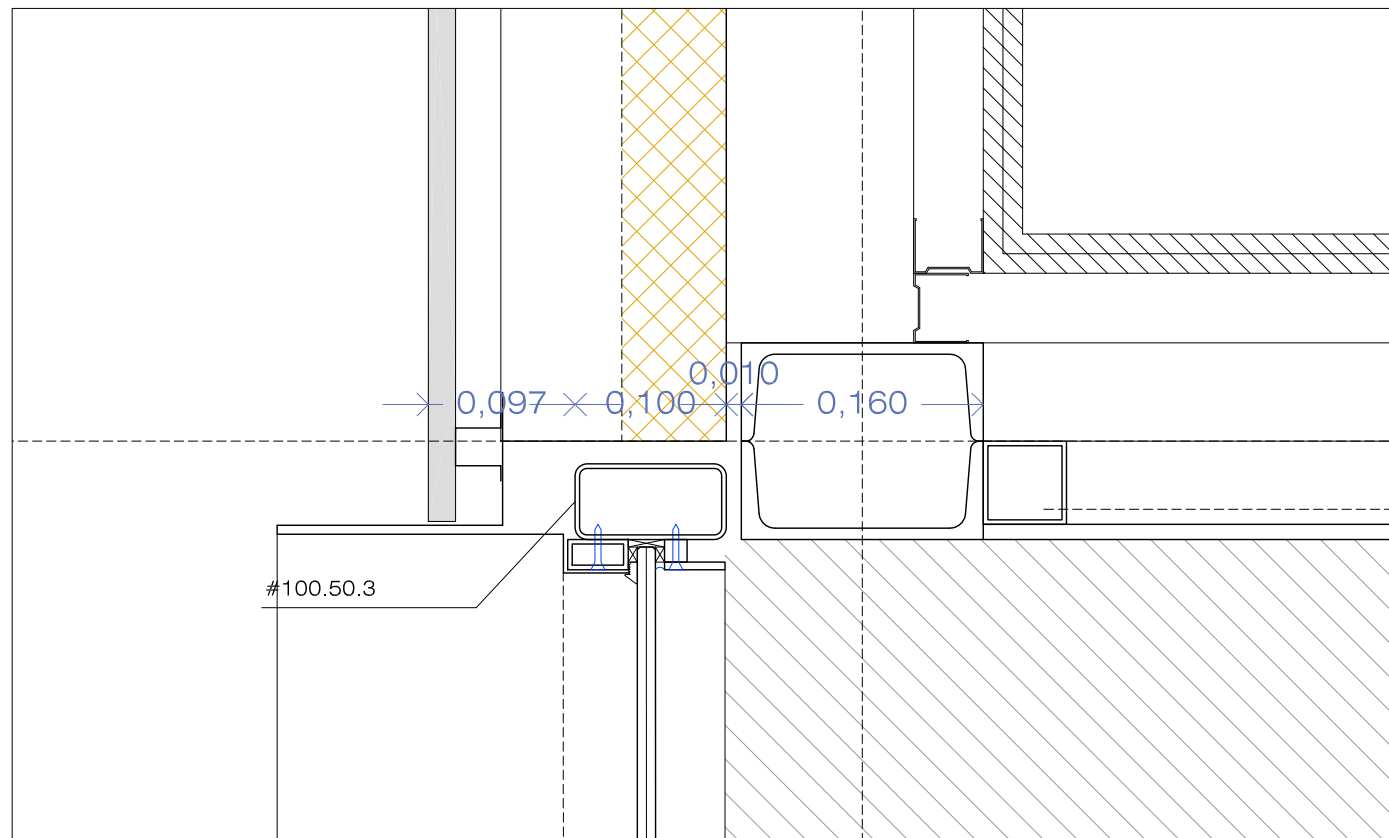


PLANTA LUCERNARIO D6 Escala 1/5

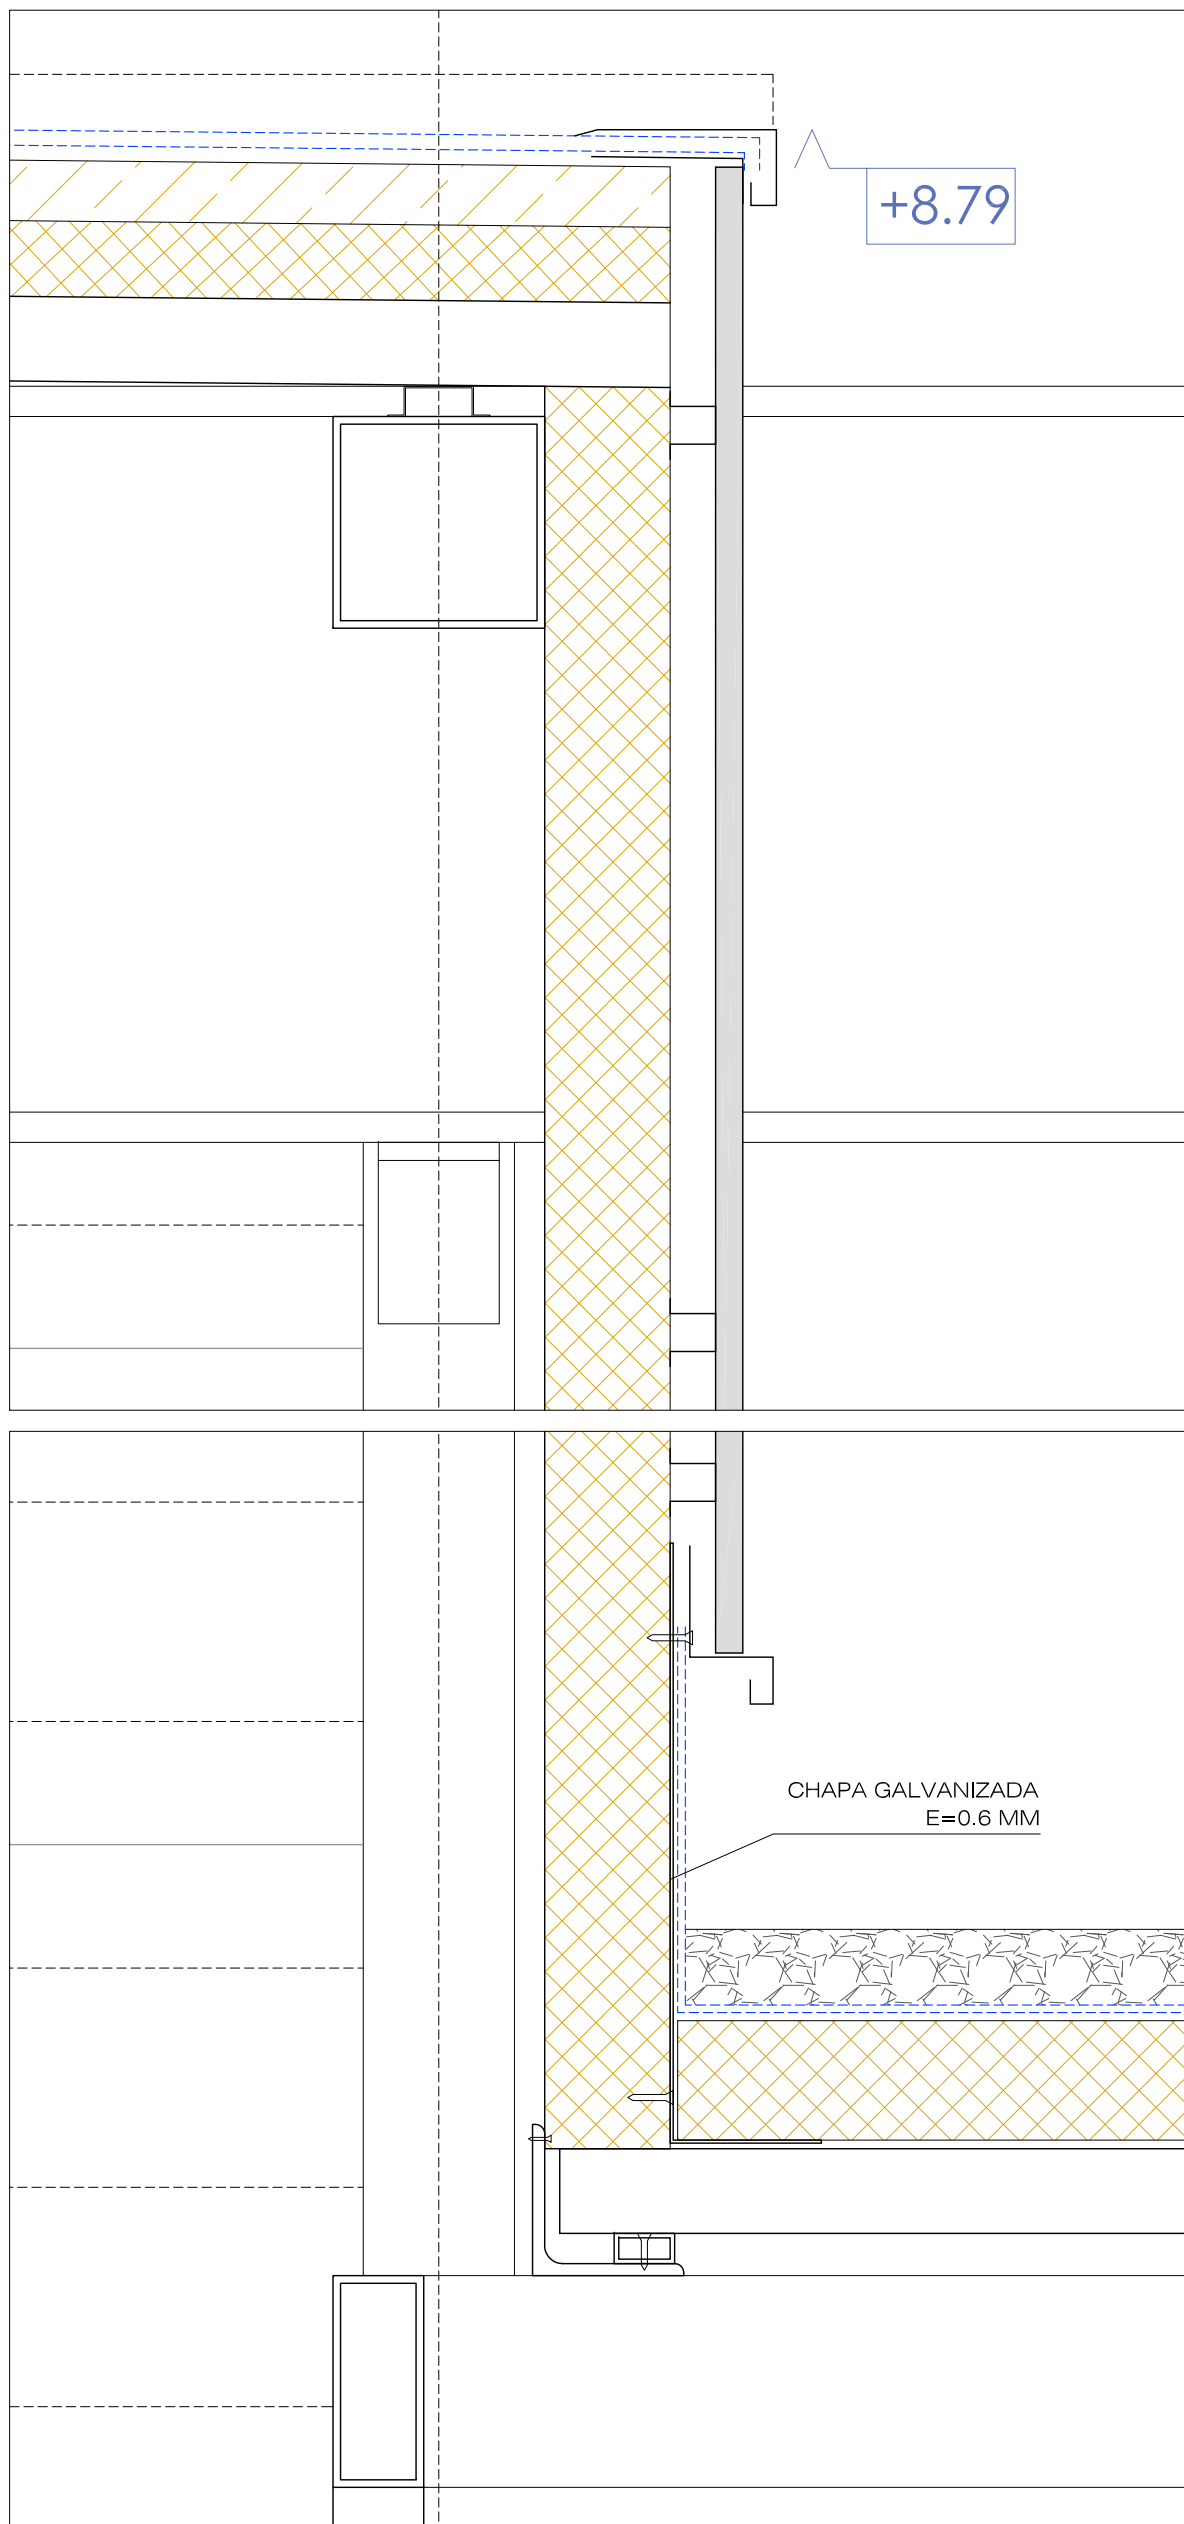



SECCION LUCERNARIO D2 Escala 1/5

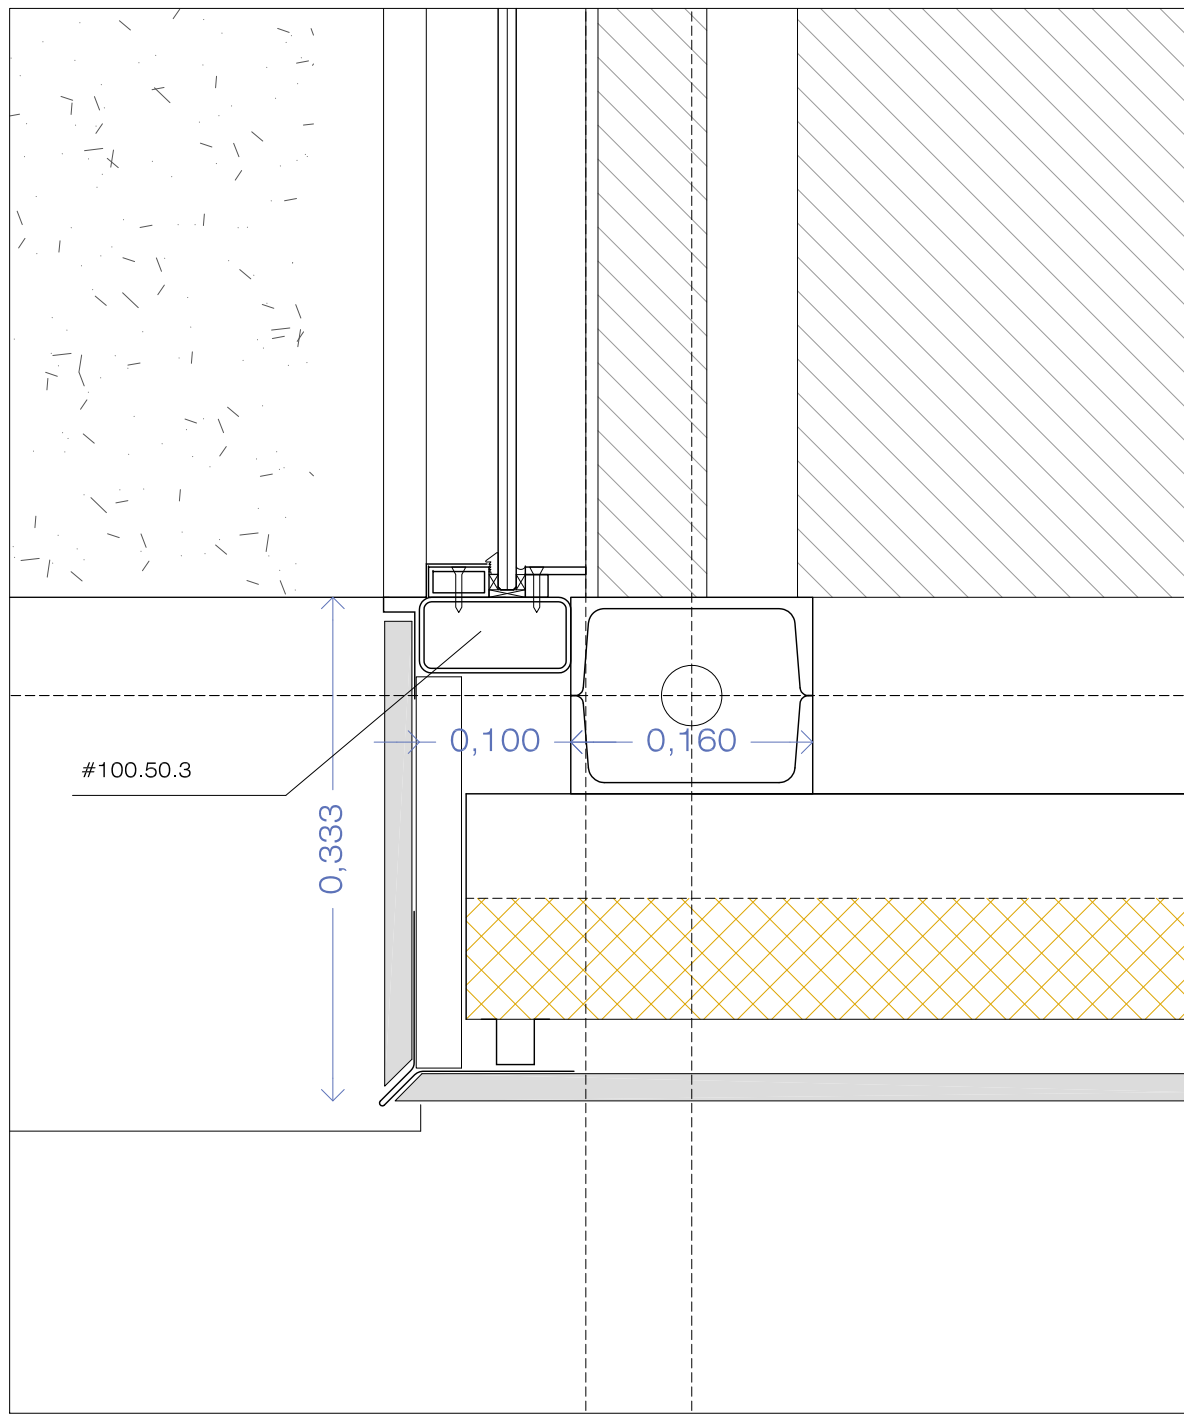

PLANTA LUCERNARIO D5 Escala 1/5

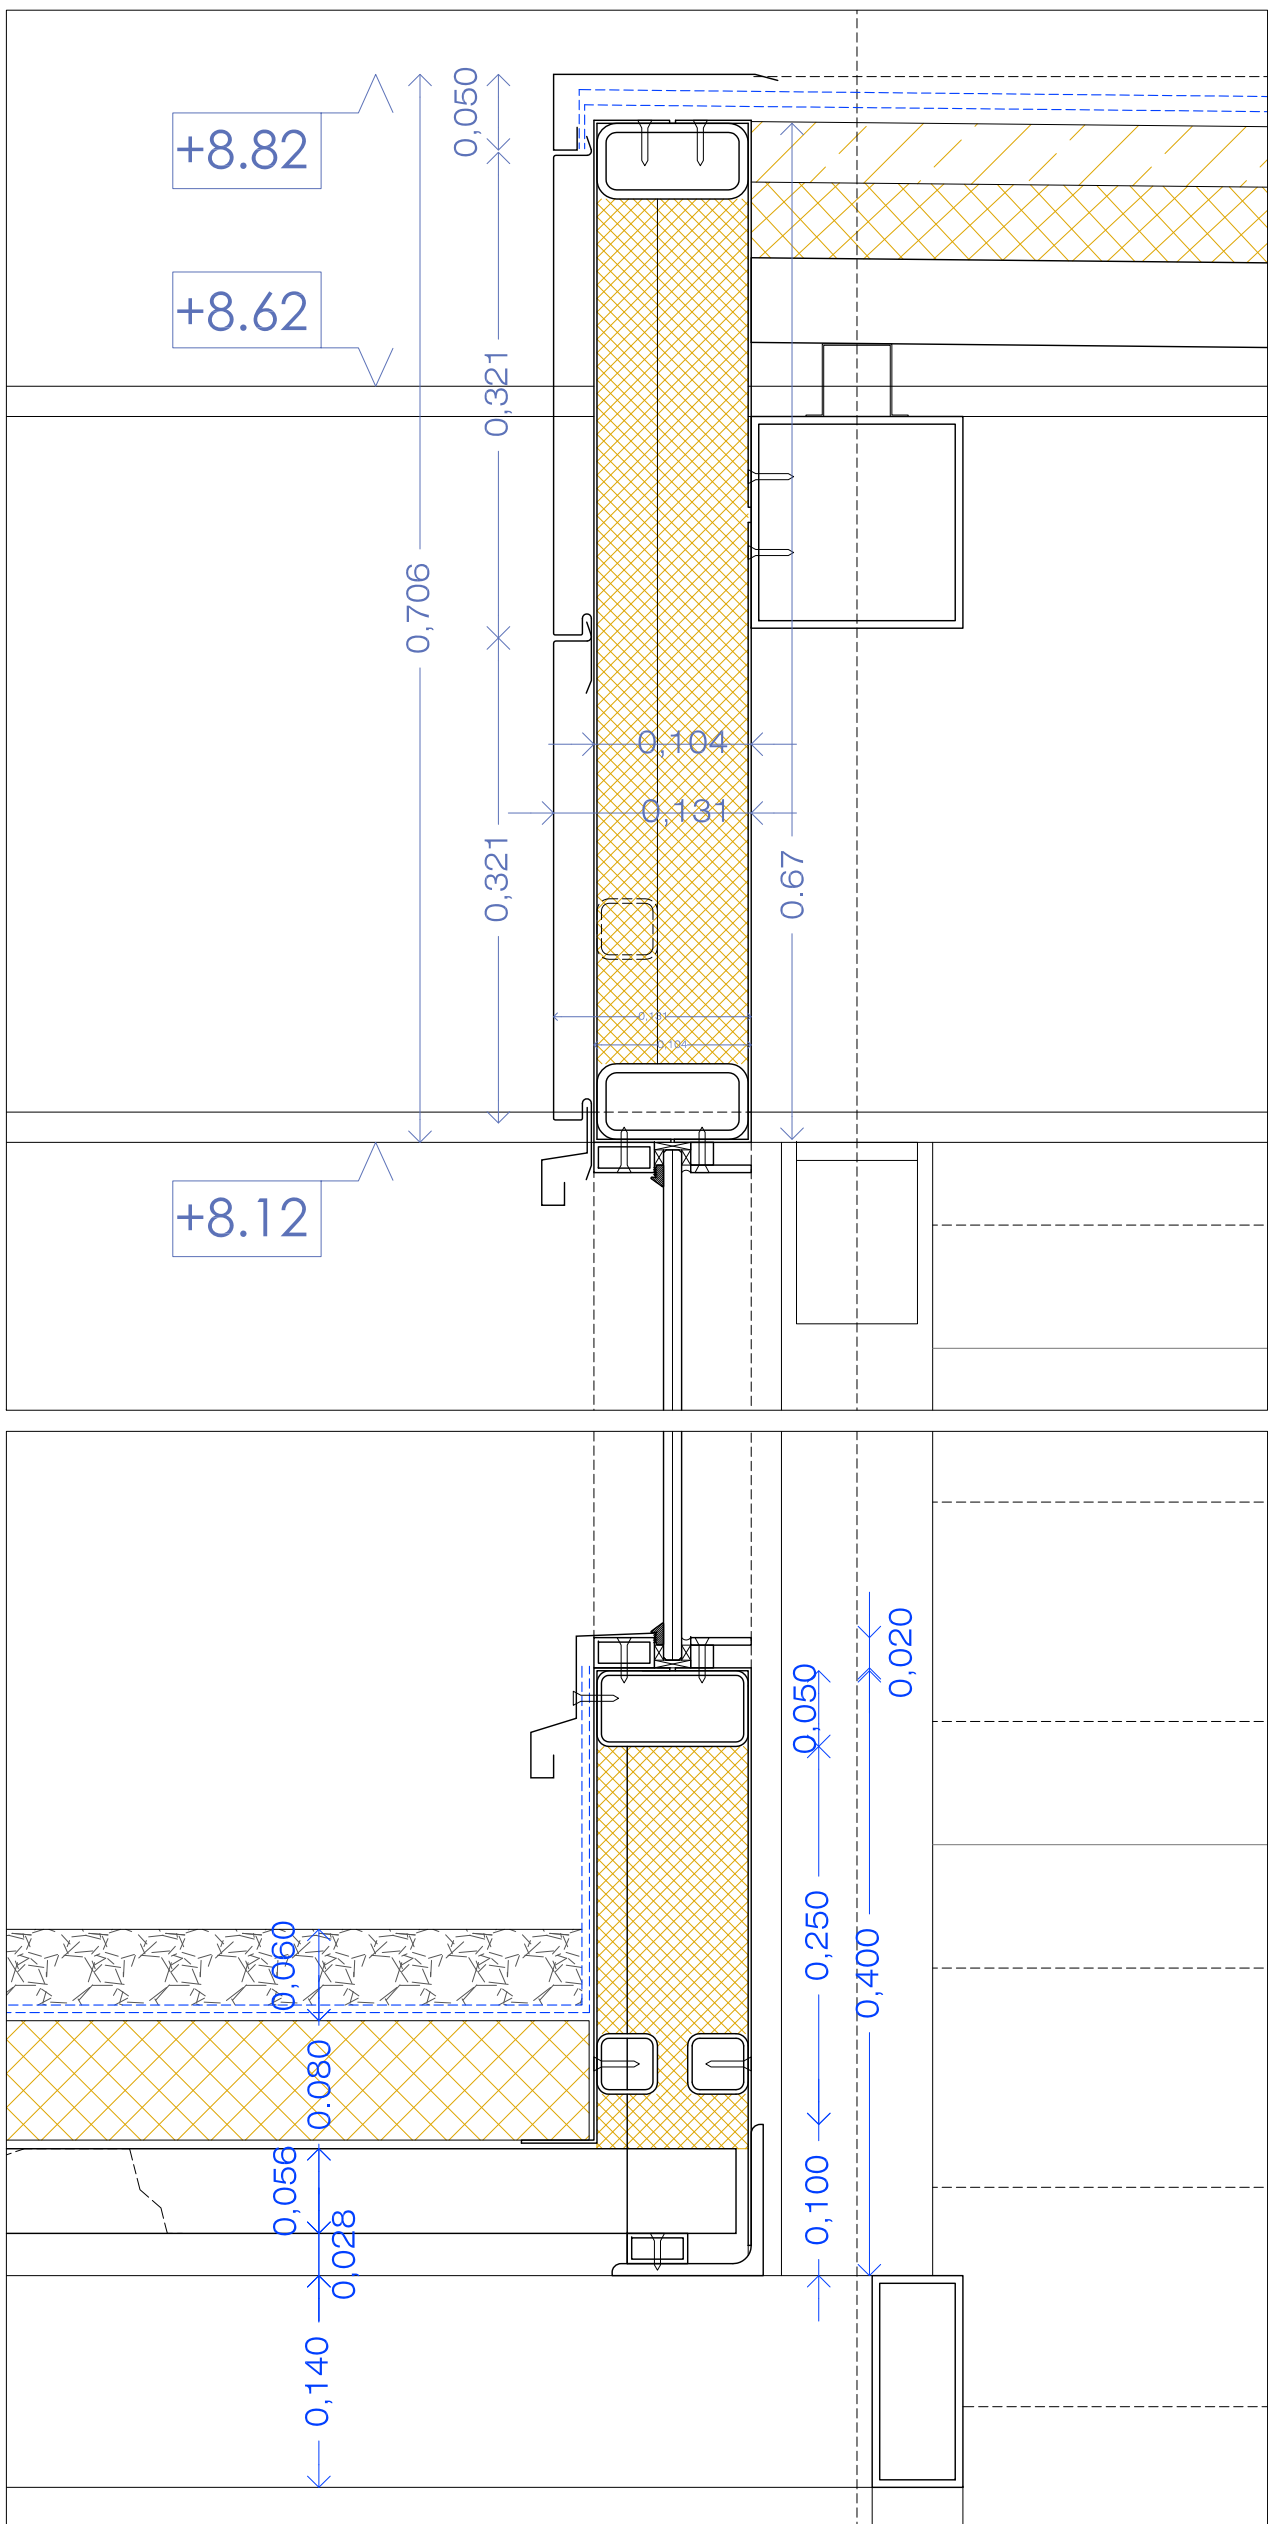


SECCIÓN LUCERNARIO D1 Escala 1/5

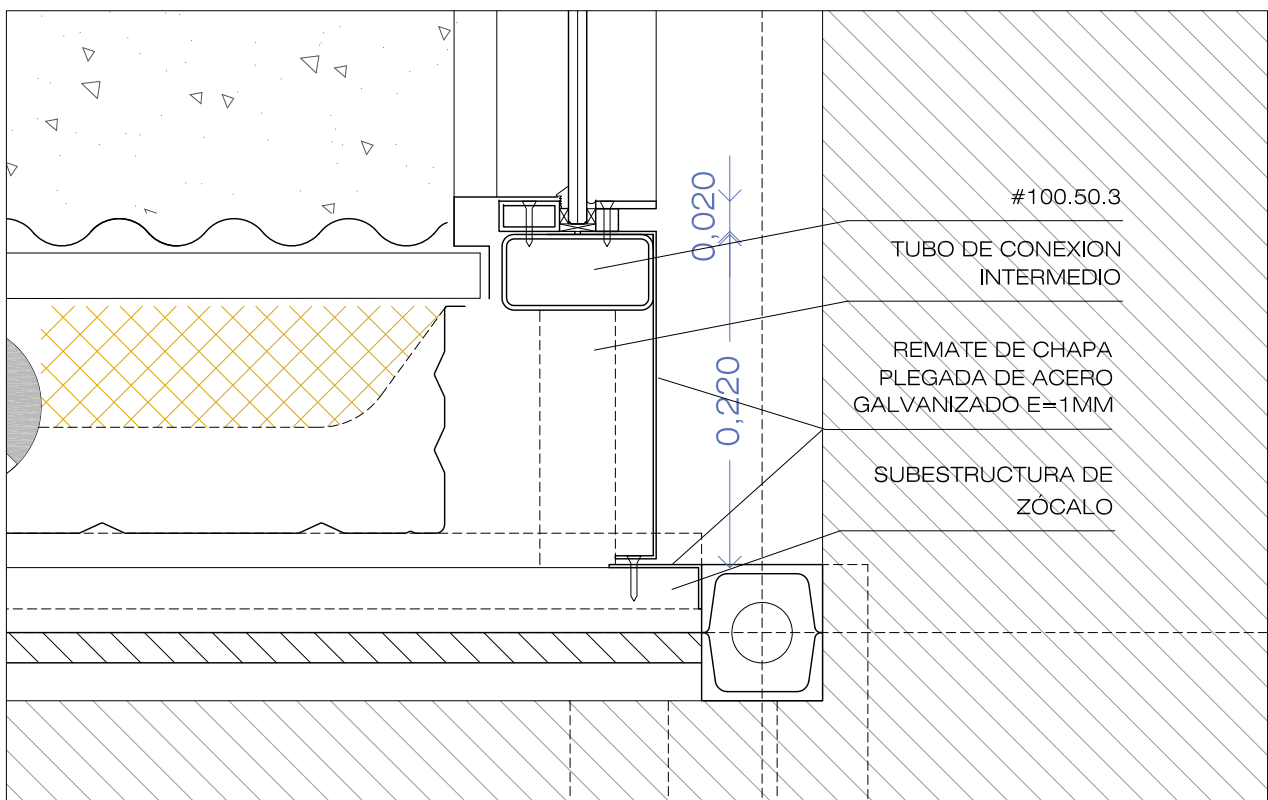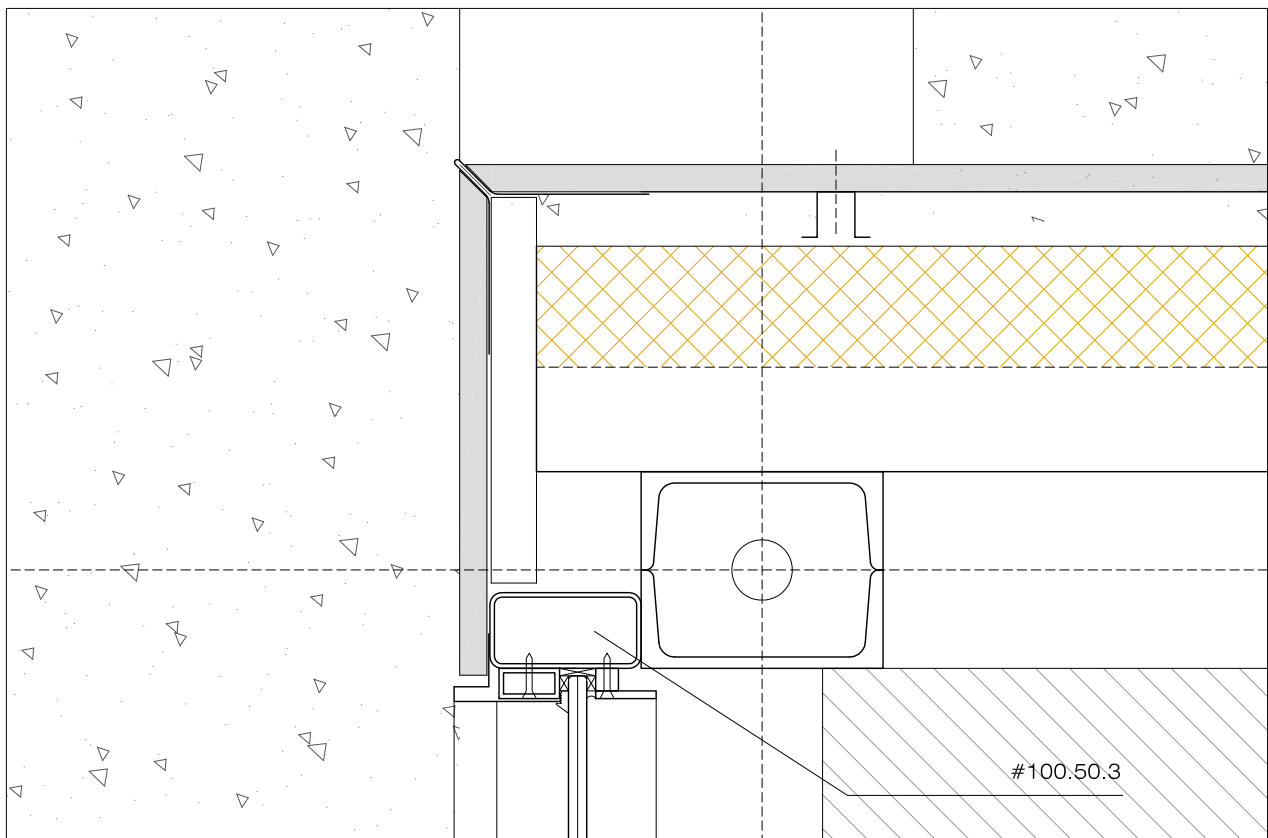


PLANTA LUCERNARIO D4 Escala 1/5

DETALLES CARPINTERÍA

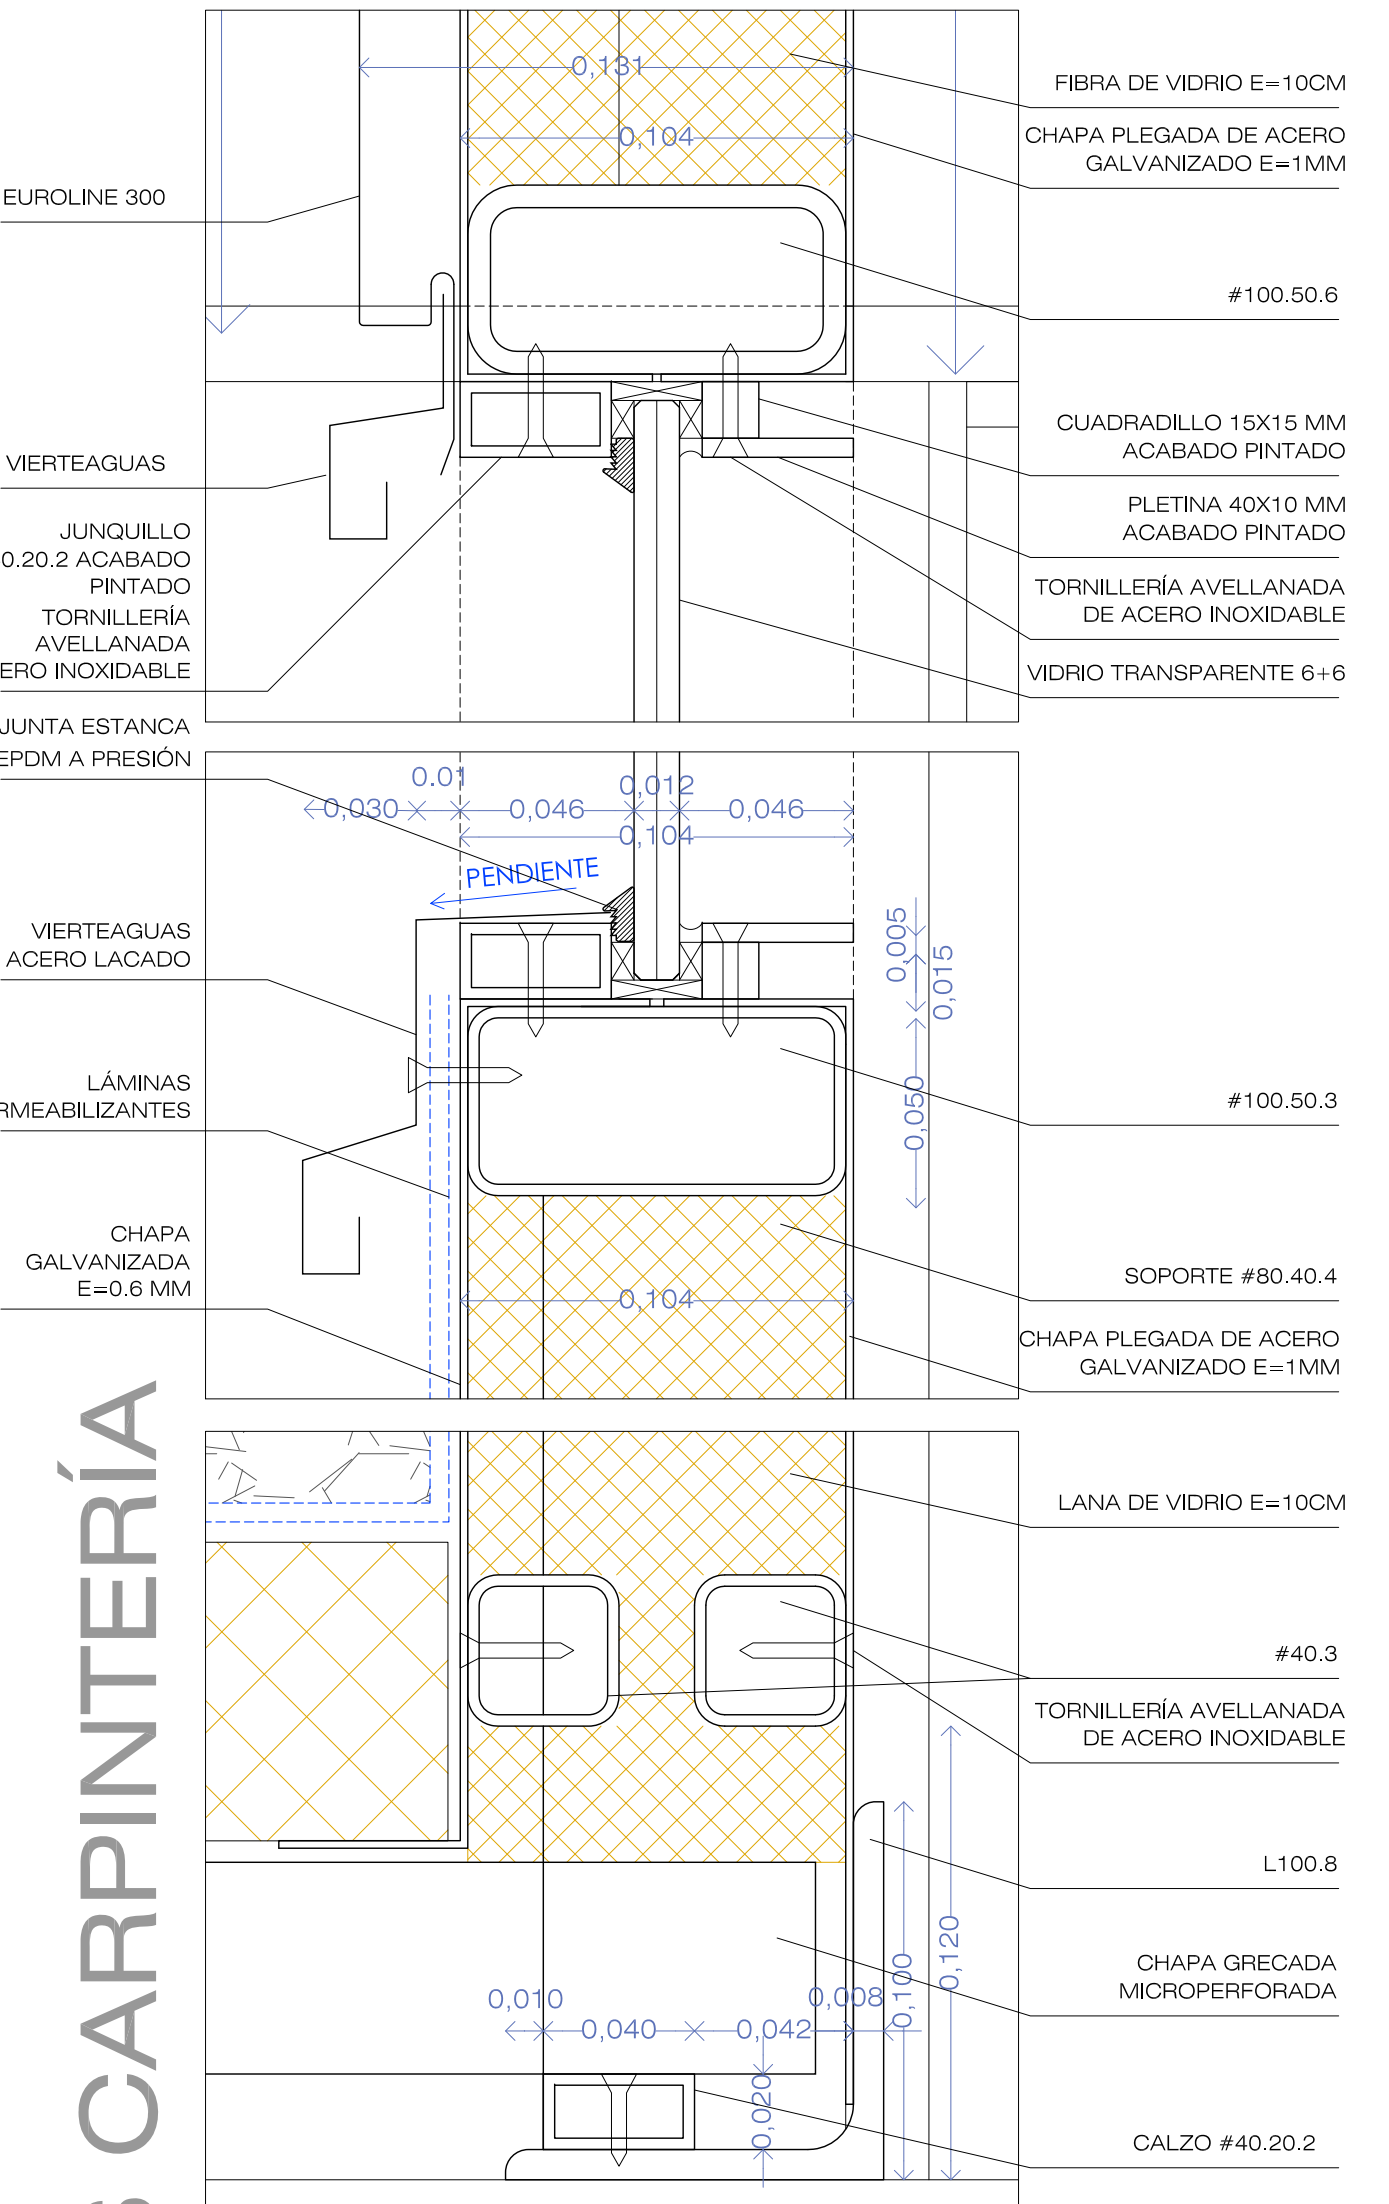

SECCIÓN LUCERNARIO D1 Escala 1/2

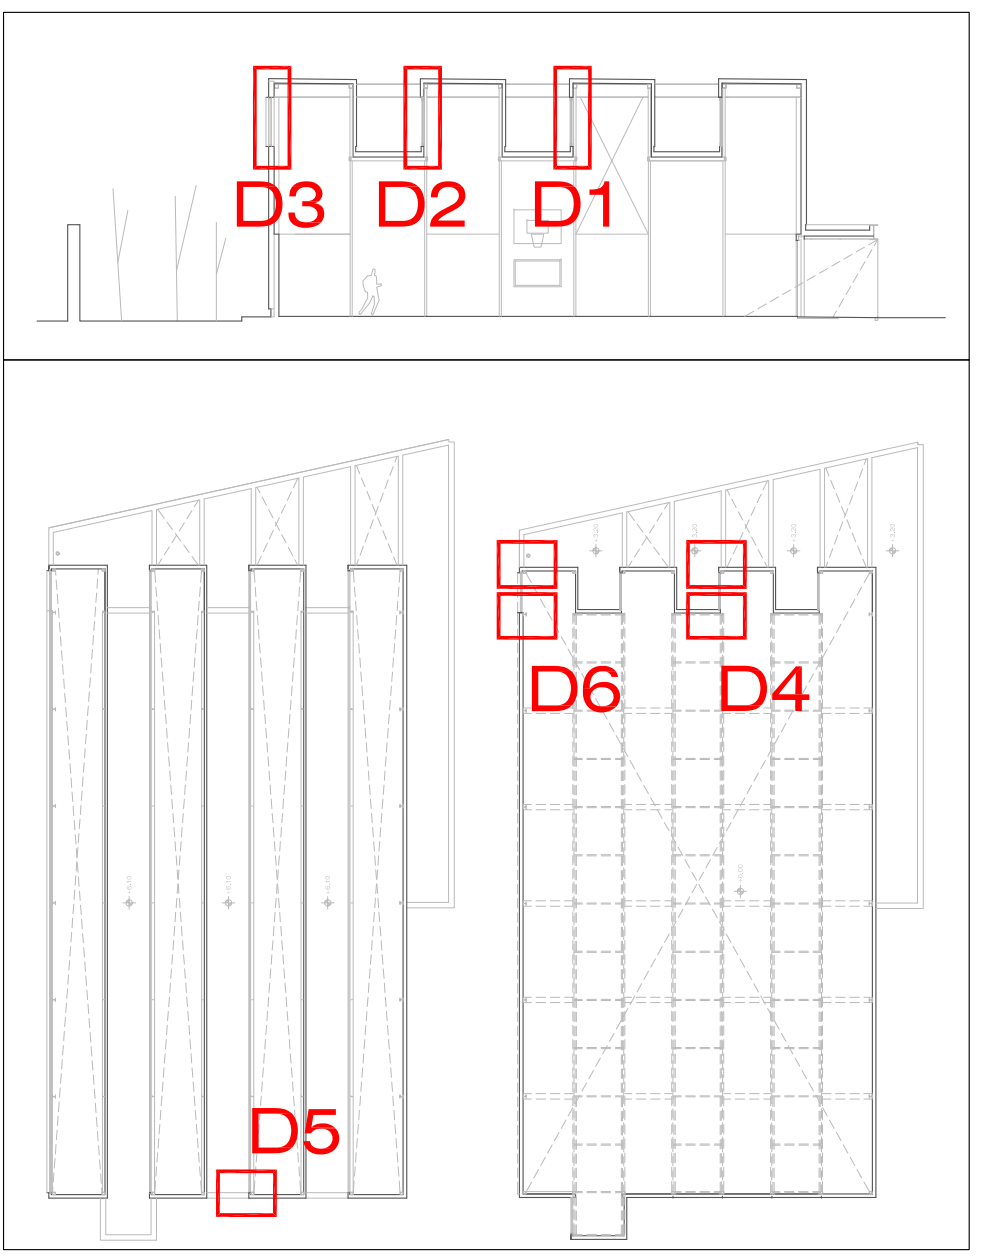

NOTAS:
TODAS LAS MEDIDAS SE COMPROBARÁN EN OBRA

SUSTITUYE A:	FECHA:
SUSTITUYE A:	FECHA:
SUSTITUYE A:	FECHA:
SUSTITUYE A:	FECHA:
 PROYECTO BÁSICO Y DE EJECUCIÓN AULARIO DE ED. INFANTIL 9 UDS. Y PABELLÓN POLIDEPORTIVO C.P. PABLO IGLESIAS TALavera de la Reina (Toledo) D7 1/5 1/2 -A1 ENERO 2010 DETALLES DE LUCERNARIOS.PABELLÓN ARQUITECTO RODRIGO MUÑOZ GARCÍA Junta de Comunidades de Castilla-La Mancha Consejería de Educación y Ciencia Proyecto Básico y de Ejecución Arquitecto Rodrigo Muñoz García 1/5 1/2 -A1 ENERO 2010	

