




SITUACIÓ: PLAÇA DE LA VILA




EMPLAÇAMENT


OBRA: URBANITZACIÓ DE LA PL. DE LA VILA. C/ MAJOR I C/ DE LA MERCÈ D'ALMACELLES / EQUIP DE PROJECTE: b més r 29 arquitectes, S.L.P.- XAVIER F. RODRÍGUEZ PADILLA, ARQTE - JOSEP M. BURGUÉS SOLANES, ARQTE / ENGINYERIA-INSTAL·LACIONS: SINAGRO ENGINYERIA, S.L.P., COL·LABORADORS: ARNAU RICART, ARQTE - RAMON ROSINACH, ARQTE - ORIOL PRENAFETA, ARQTE - JOAN OLIVART, ARQTE TEC. - MARIONA JULIÀ, EST. ARG - ELENA JUSTO, EST. ARG - XAVIER ROMERO, DEL - CRISTINA CRUZ, DEL - IGNASI LLORENS, DEL.
PROPIETAT: EXCM. AJUNTAMENT D'ALMACELLES (SEGRIÀ) / CONSTRUCTORA: NOVEX I EXROAR - UTE ALMACELLES
EXECUCIÓ: 2009-2010 / DIRECCIÓ ARQUITECTURA: XAVIER F. RODRÍGUEZ - JOSEP M. BURGUÉS, ARQUITECTES. / FOTÓGRAFS: AMANECERES FOTOGRAFICOS - JOSEP ARDIACA I SOFIA LÓPEZ.

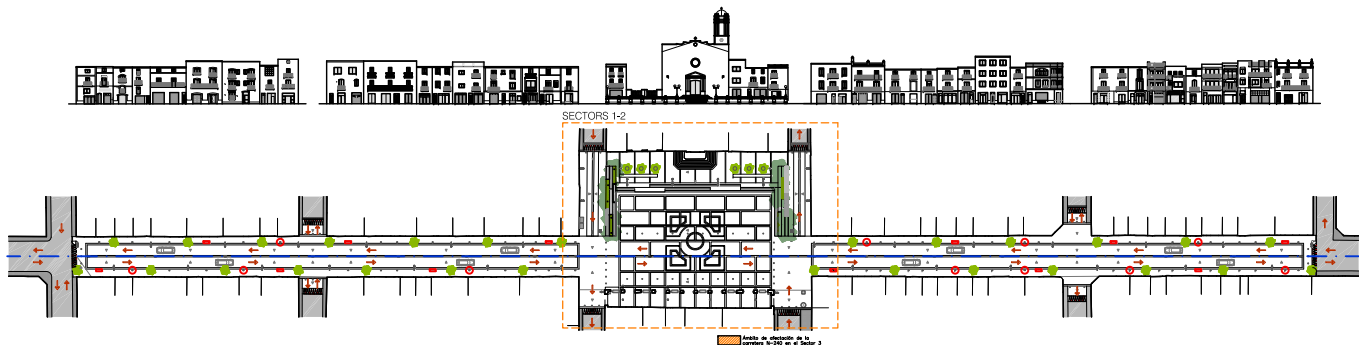


PAVIMENTOS, ACABADOS		MOBILIARIO, ACABADOS	
[Symbol]	LOSA DE GRANITO 60x40x4cm	[Symbol]	FAROLA CON PIVOTE, DOS FOCOS
[Symbol]	ADOQUIN DE GRANITO 20x15x8cm	[Symbol]	FAROLA MURAL
[Symbol]	LOSA DE GRANITO 40x40x4cm	[Symbol]	FAROLA CON PIVOTE, TRES FOCOS
[Symbol]	PAVIMENTO DE LOSETA EXISTENTE	[Symbol]	FAROLA CON COLUMNA, "CLASICA"
[Symbol]	PAVIMENTO ASFALTICO	[Symbol]	LUMINARIA COLGANTE
[Symbol]	PAVIMENTO EXISTENTE	[Symbol]	LUMINARIA EMPOTRABLE
[Symbol]	SURTIDOR DE AGUA	[Symbol]	CABINA TELEFONICA
		[Symbol]	BANCO
		[Symbol]	PAPELERA DE PIE
		[Symbol]	FILDA
		[Symbol]	FILDA RETRACTIL
		[Symbol]	CONTENEDOR
		[Symbol]	SUMIDERO
		[Symbol]	BUSÓN

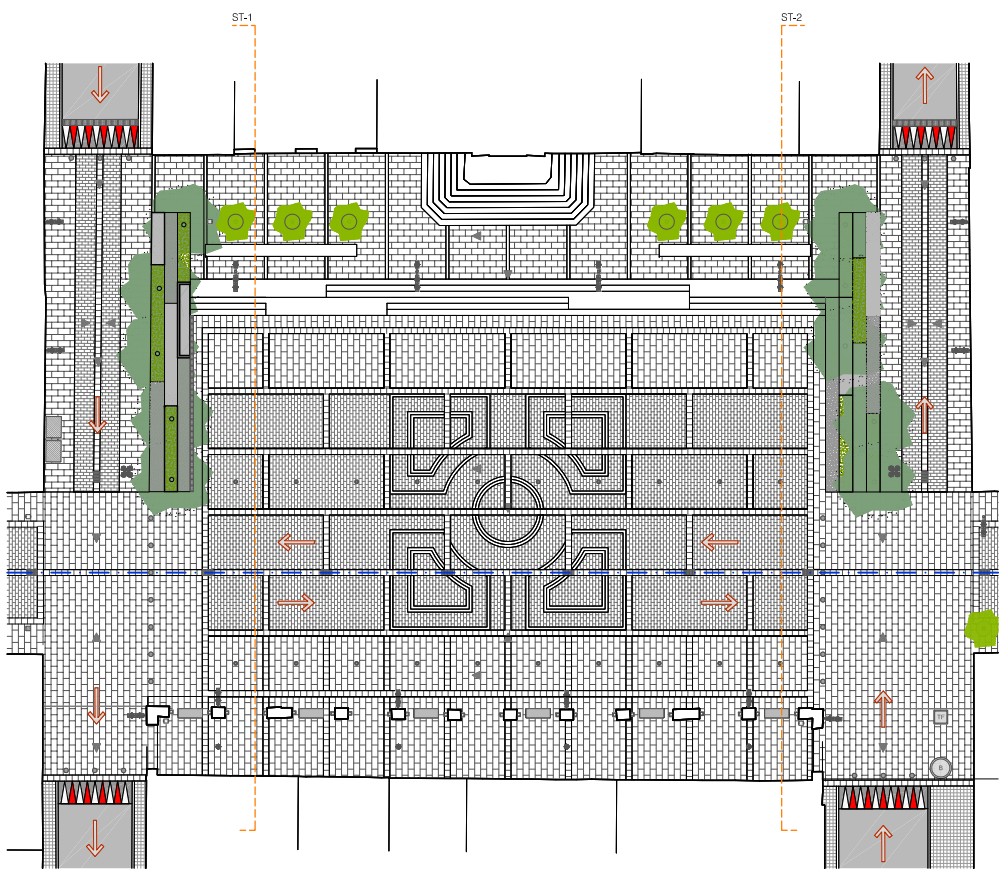


PLANTA PROPOSTA. E-1/500

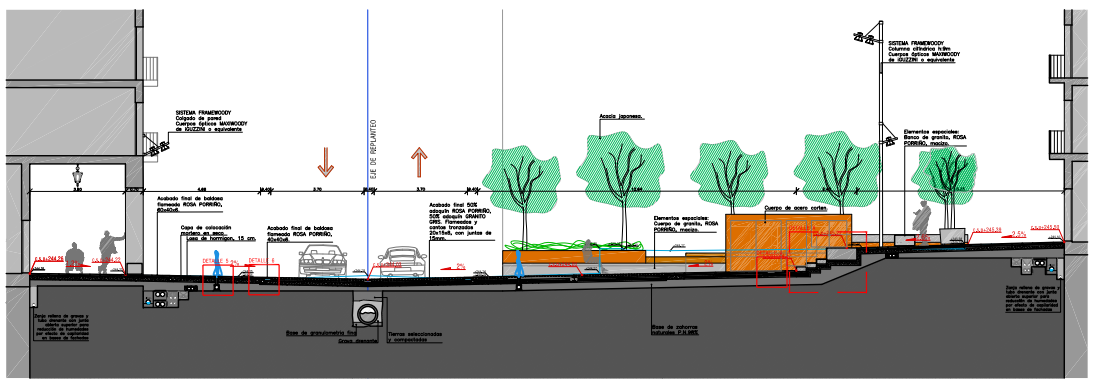



SECCIÓ TRANSVERSAL PLAÇA - 1. E-1/300

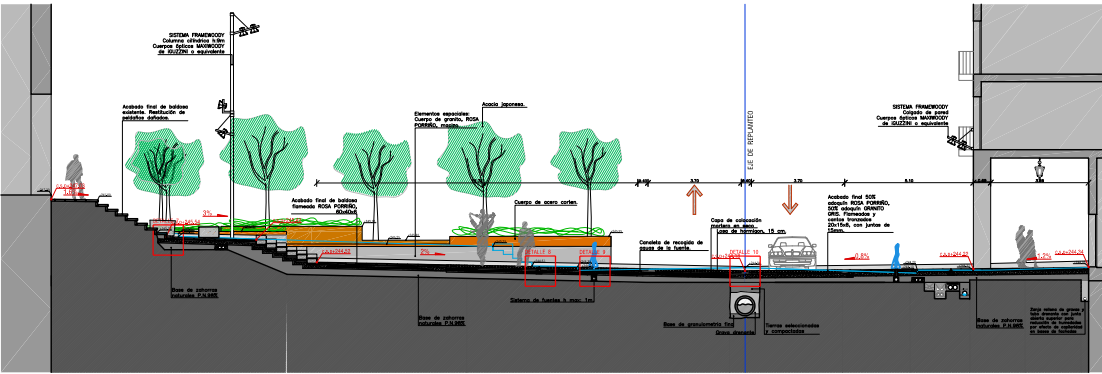

SECCIÓ TRANSVERSAL PLAÇA - 2. E-1/300

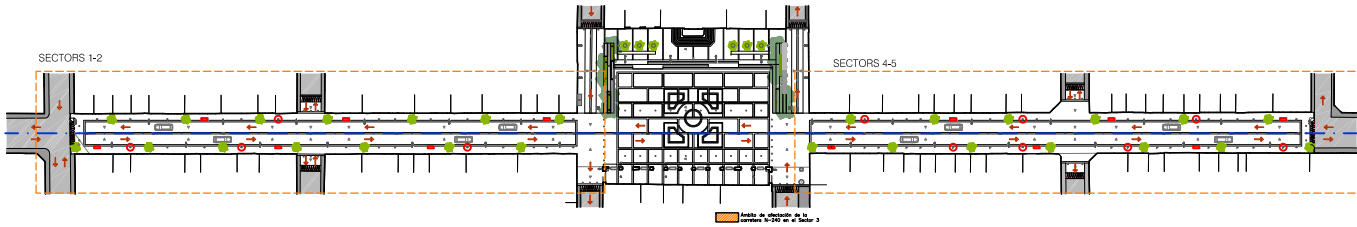

PAVIMENTOS, ACABADOS		MOBILIARIO, ACABADOS	
	LOSA DE GRANITO 60x40x4cm		FAROLA CON PIVOTE, DOS FOCOS
	ADORN DE GRANITO 20x15x8cm		FAROLA MURAL
	LOSA DE GRANITO 40x40x4cm		FAROLA CON PIVOTE, TRES FOCOS
	PAVIMENTO DE LOSETA EXISTENTE		FAROLA CON COLUMNA, "CLASICA"
	PAVIMENTO ASFALTICO		LUMINARIA COLGANTE
	PAVIMENTO EXISTENTE		LUMINARIA EMPOTRABLE
	SURTIDOR DE AGUA		CABINA TELEFONICA
			BANCO
			PAPELERA DE PIE
			PLANA
			PLANA RETRACTIL
			CONTENEDOR
			SUMIDERO
			BOLLARD

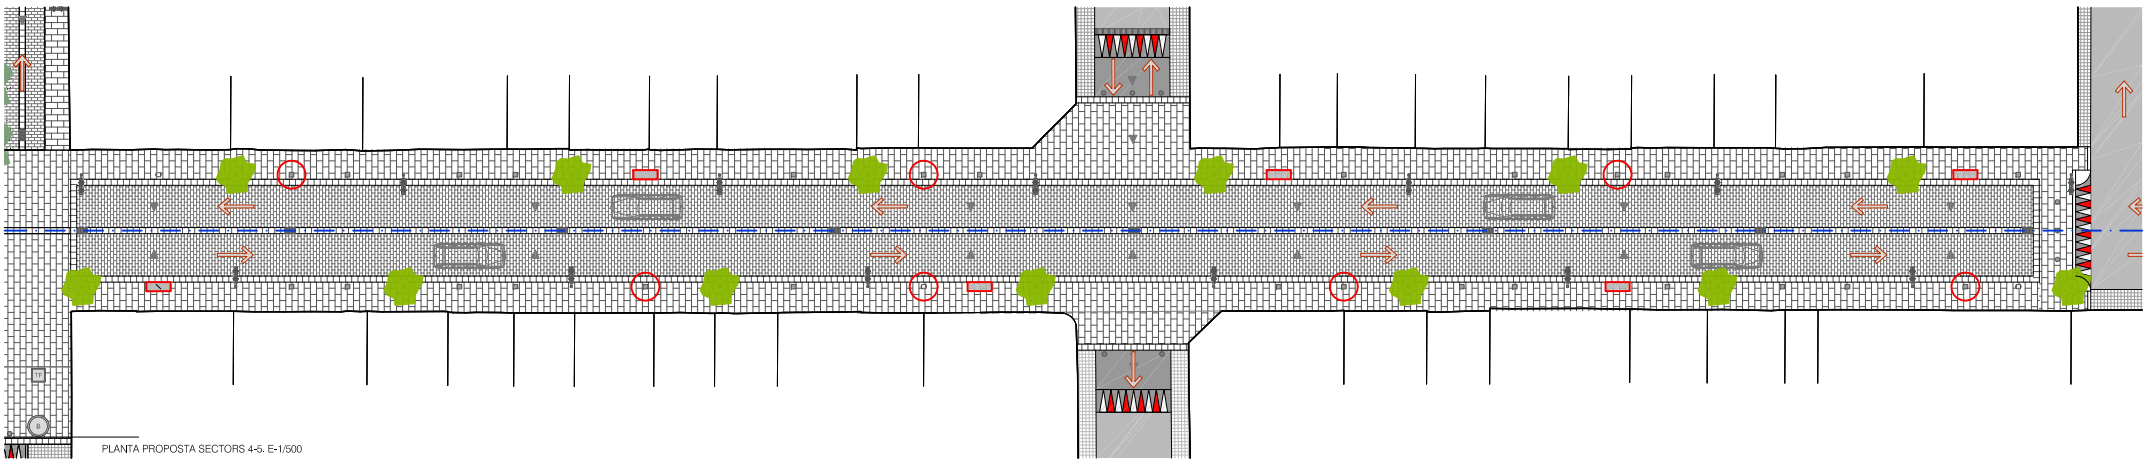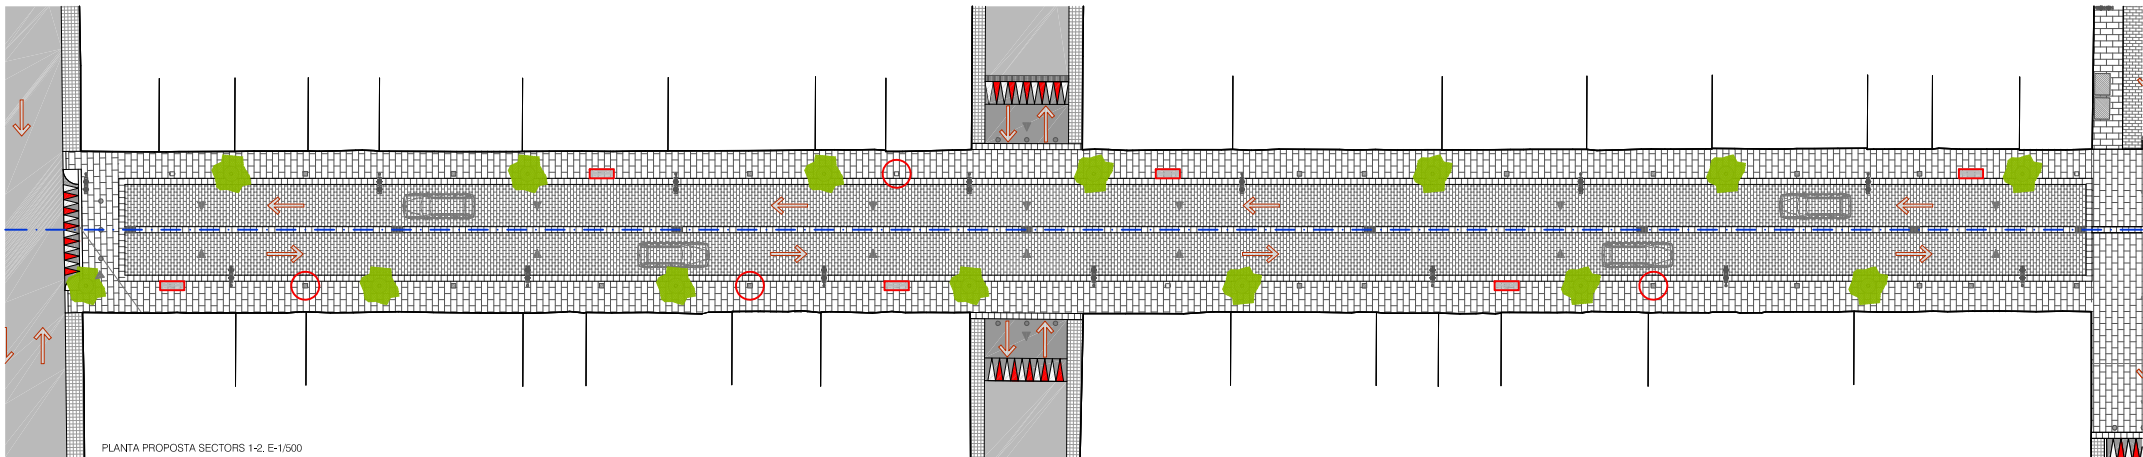

OBRA: URBANITZACIÓ DE LA PL. DE LA VILA, C/ MAJOR I C/ DE LA MERCÉ D'ALMACELLES / EQUIP DE PROJECTE: b més r 29 arquitectes, S.L.P.- XAVIER F. RODRÍGUEZ PADILLA, ARQTE - JOSEP M. BURGUÉS SOLANES, ARQTE / ENGINYERIA-INSTAL·LACIONS: SINAGRO ENGINYERIA, S.L.P.
 COL·LABORADORS: ARNAU RICART, ARQTE - RAMON ROSINACH, ARQTE - ORIOL PRENAFETA, ARQTE - JOAN OLIVART, ARQTE TEC. - MARIONA JULIÀ, EST. ARG - ELENA JUSTO, EST. ARG - XAVIER ROMERO, DEL - CRISTINA CRUZ, DEL - IGNAZI LLORENS, DEL.
 PROPIETAT: EXCM. AJUNTAMENT D'ALMACELLES (SEGRIÀ) / CONSTRUCTORA: NOVEX I EXROAR - UTE ALMACELLES
 EXECUCIÓ: 2009-2010 / DIRECCIÓ ARQUITECTURA: XAVIER F. RODRÍGUEZ - JOSEP M. BURGUÉS, ARQUITECTES. / FOTÓGRAFS: AMANECERES FOTOGRAFICOS - JOSEP ARDIACA I SOFIA LÓPEZ.

