






1 CASA A+B (ACEDO-BERCIANO), BELLAVISTA. SEVILLA. 2005.

El proyecto responde a 3 requisitos básicos:


El primero, ser una vivienda adaptada para una persona que sufre las barreras arquitectónicas en su día a día. Máxima amplitud de espacios y recorridos.

El segundo, la parcelación clásica de este tipo de urbanizaciones que obliga retrasar la edificación 3 m respecto a los linderos, dando típicamente lugar a un perímetro que deja muertos los espacios laterales de la casa. Aquí estos espacios se convierten en estancias al aire libre como prolongación de la casa, usando el lindero como cuarta pared de patios rodeados por distintas estancias de la casa.


La tercera fué la orientación del solar y sus vistas cercanas del aljarafe sevillano a poniente. La planta primera permite disfrutar de estas vistas con la puesta de sol.

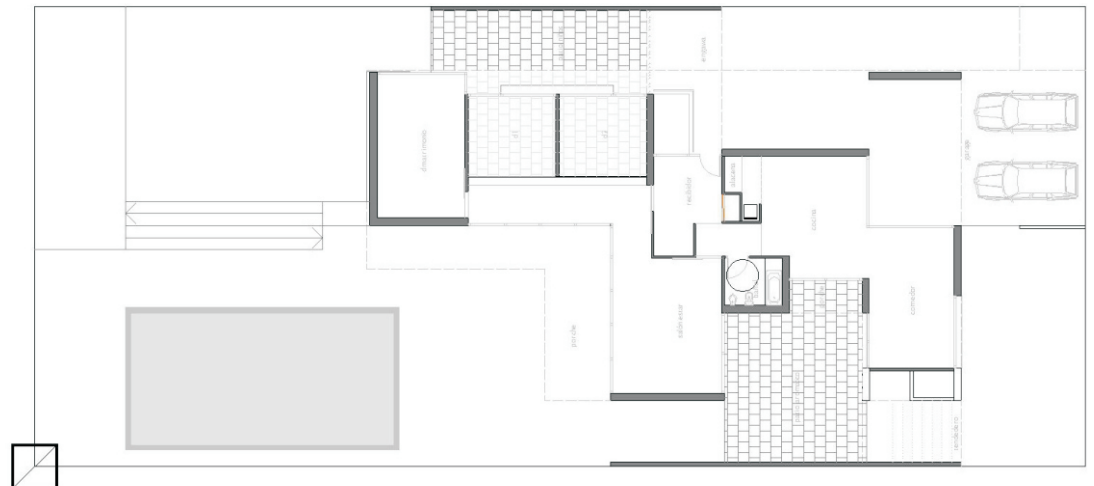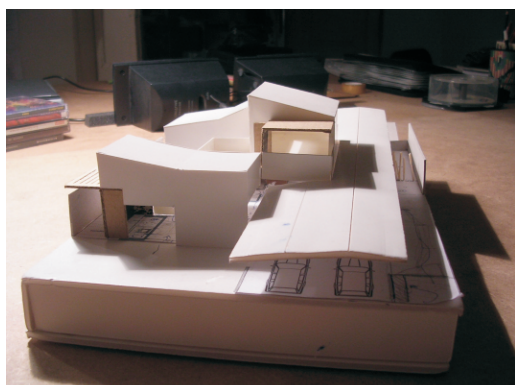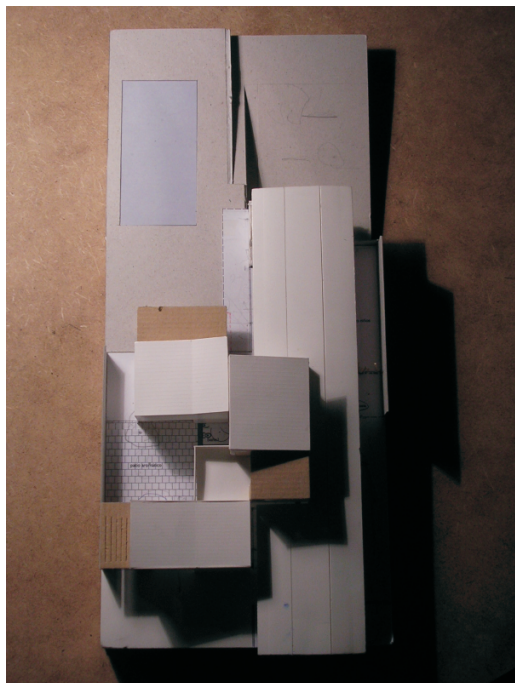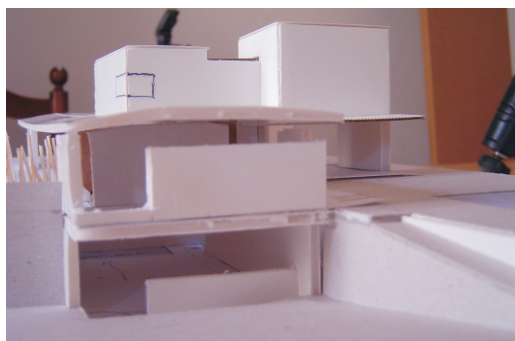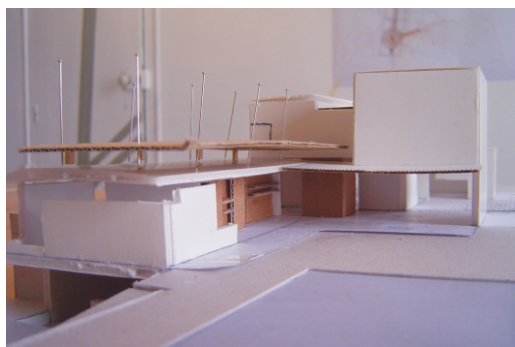


PLANTA BAJA 1ª VERSION

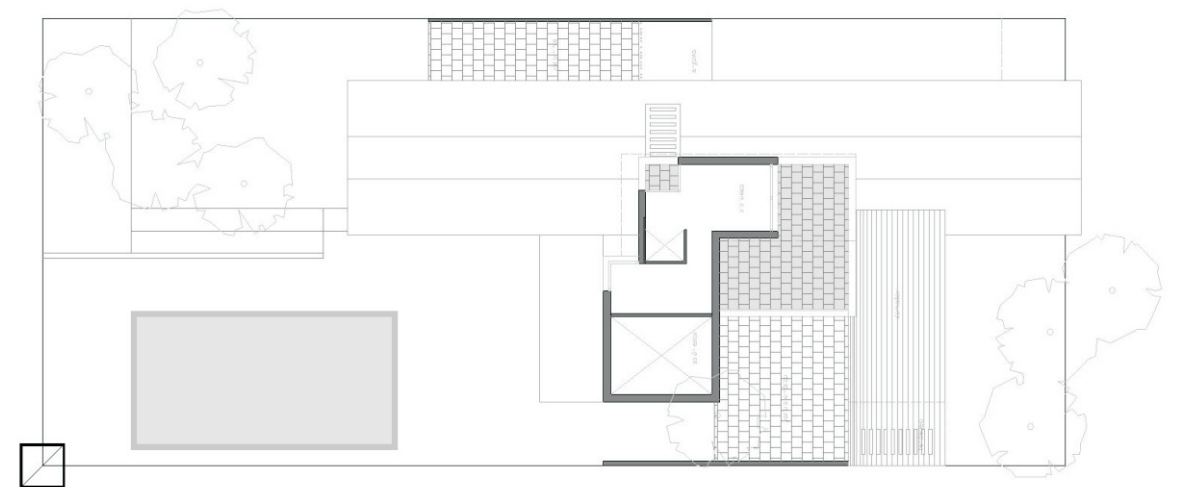

PLANTA PRIMERA 1º VERSIÓN

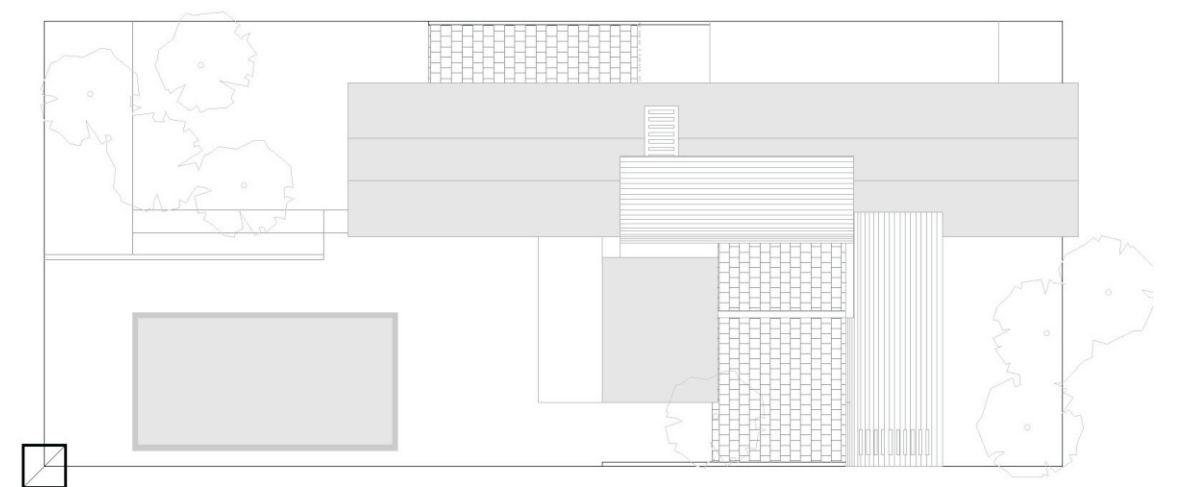

PLANTA CUBIERTAS 1ª VERSIÓN

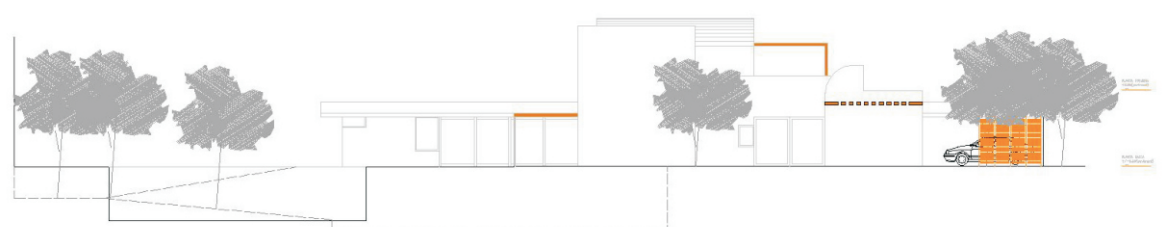



SECCIÓN LONGITUDINAL

DISTINTAS VERSIONES DE MAQUETAS.

2 CASA A+B (ACEDO-BERCIANO), BELLAVISTA. SEVILLA. 2005.



SECCIONES TRANSVERSALES

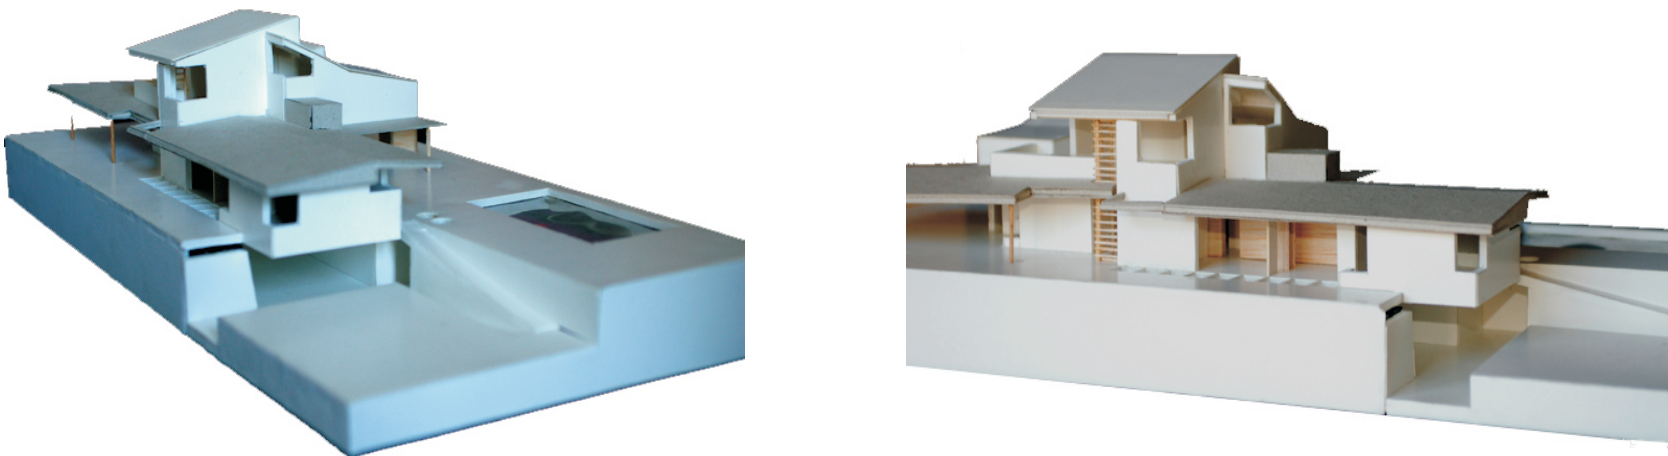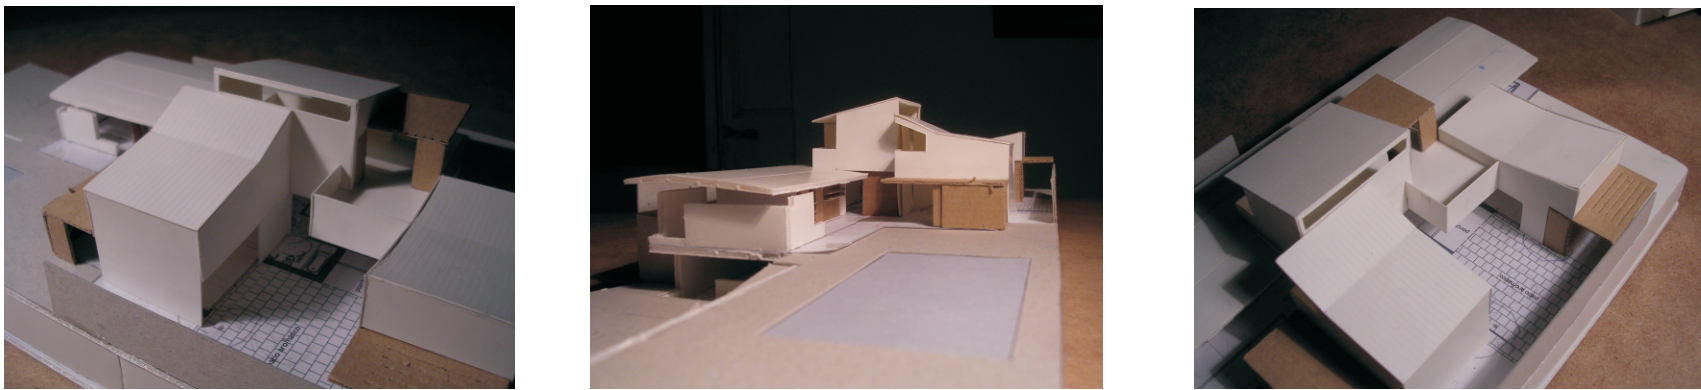

DISTINTAS VERSIONES DE MAQUETAS.