


# • La Planta ~ La Sección •

~ E L L U G A R ~

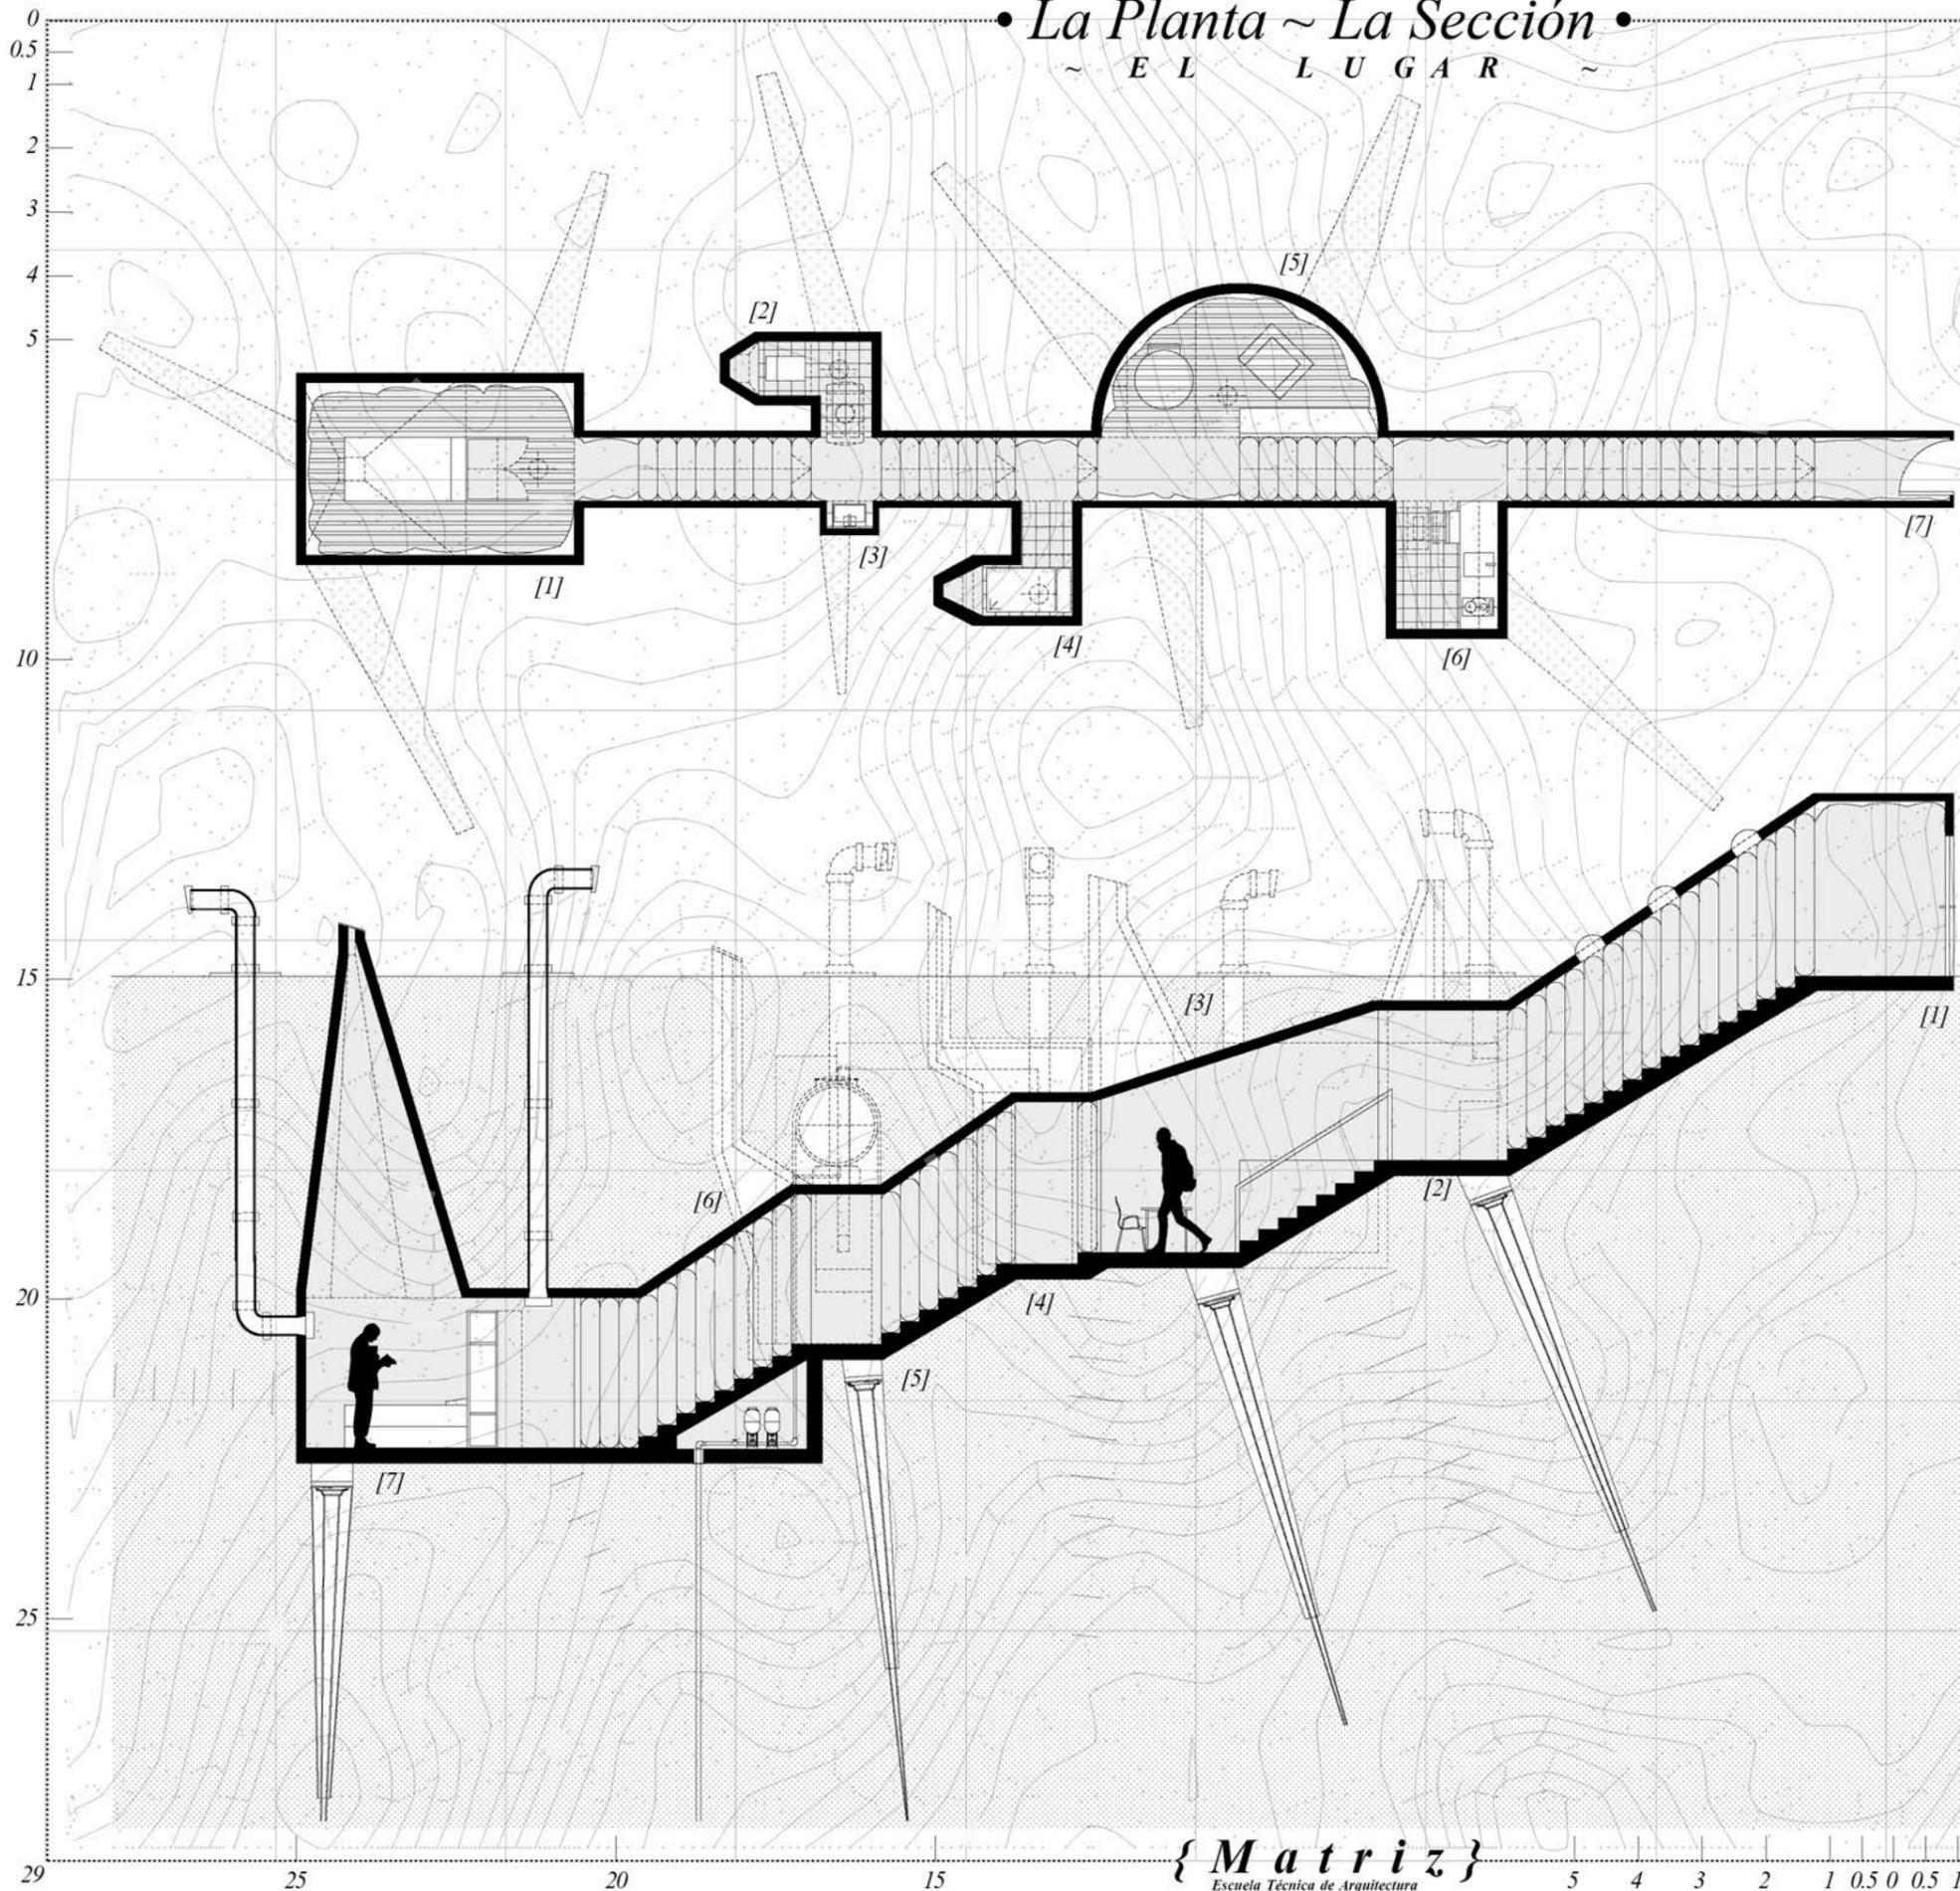

La palabra **{Matriz}** viene del latín **matrix** que se refiere a la cavidad que tienen las mujeres para albergar la vida, esta palabra viene dada por **mater** más el sufijo **trix**, que significa agente femenino


El **vientre** como hogar primigenio. Cobijo y sustento altruista antes de nacer; preludio. Hogar cárnico, latente; frente a hogar inerte. El vientre como realidad primera y realidad absoluta. Germina el anhelo: hogar, casa, refugio, protección.

La **cueva** como forma de habitar primigenia. Primer abrigo, instinto regresivo. Vientre terreo. Indefensión humana como rasgo inherente; detona la huida. Ciclo. Tierra y madre, vientre vivo; frente a vientre muerto. Construcciones inánimes, abrigos caducos.

**Exterior, como falso hogar.** Divergencias; pulsión humana hacia la expansión, exploración de lo ignoto. Mundo exterior corrupto y esclavo. Pulsión humana hacia el recogimiento, retorno. Ciclo.

La vivienda, materializa la indefensión, el deseo evasivo. Oquedad habitable, **espacio exterior recludo**. Interior, como percepción ilusoria. El hogar como realidad post-uterina, regresión involuntaria al **cobijo materno**, en su versión inorgánica e inmarcesible. Perversión.

El hogar en condición de cueva. Viaje iniciático y terminal al **vientre de Madre Tierra** y matriz parturienta. Dimensión arquitectónica de la cueva, espacio potencialmente artificial pero orgánico. Ilimitado y hondo. Fundido en tierra reposada y vibrante, seno, cobijo. Comunión.

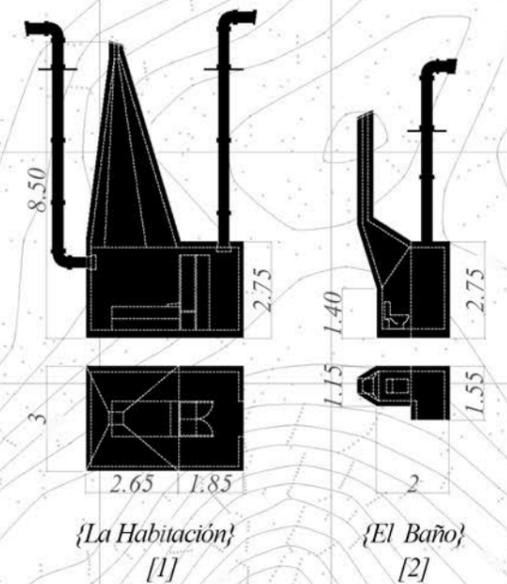

{ **Matriz** }

Escuela Técnica de Arquitectura de San Sebastián

# • La Maqueta •



~ L A F U N C I Ó N ~

El lugar, matriz funcional. Continente físico de la rutina del individuo, mecanismo para el mantenimiento diario de los valores fisiológicos normales que condicionan y garantizan la vida. **Espacio compartimentado y secuenciado en función del orden estandarizado** y alienante que regula la vida humana:

Sueño, premonición, inicio binario, inicio alienante. Despertar, visión primera, lugar y el lugar. Referencia, asunción del deber, activación, rutina. Aseo, reversión fisiológica, preliminar, rutina y deber. Conexión. Dientes, ojos, pelo, axilas, pies. Muerte celular: Nutrición, valores restituidos. Dependencia biológica. Inyección, glucosa, caféina, serotonina. Integración de la vestimenta, estipulaciones culturales y temporales. Adecuación, alienación, decoro. Convenciones. Preliminares consumados, preparación e inminente salida al exterior. **Parto. Trauma.**

[...]

**Retorno a la matriz,** inmersión regresiva. **Inversión de factores.** Reversión binaria, reversión alienante. Vuelta, visión primera, lugar y el lugar. Referencia, asunción del deber, desactivación, rutina. Aseo, reversión fisiológica, preliminar, rutina y deber. Desconexión. Dientes, ojos, pelo, axilas, pies. Muerte celular: Nutrición, valores restituidos. Dependencia biológica. Inyección, glucosa, hidratos, serotonina. Ocio, ficticio. Imposiciones, libertad ilusoria y diversión infligida. Estipulaciones culturales y temporales, alienación. Desprendimiento de la vestimenta. Convenciones. Preliminares consumados, preparación e inminente entrada al sueño.

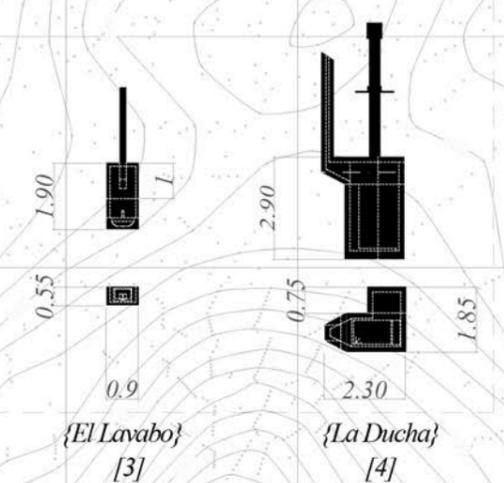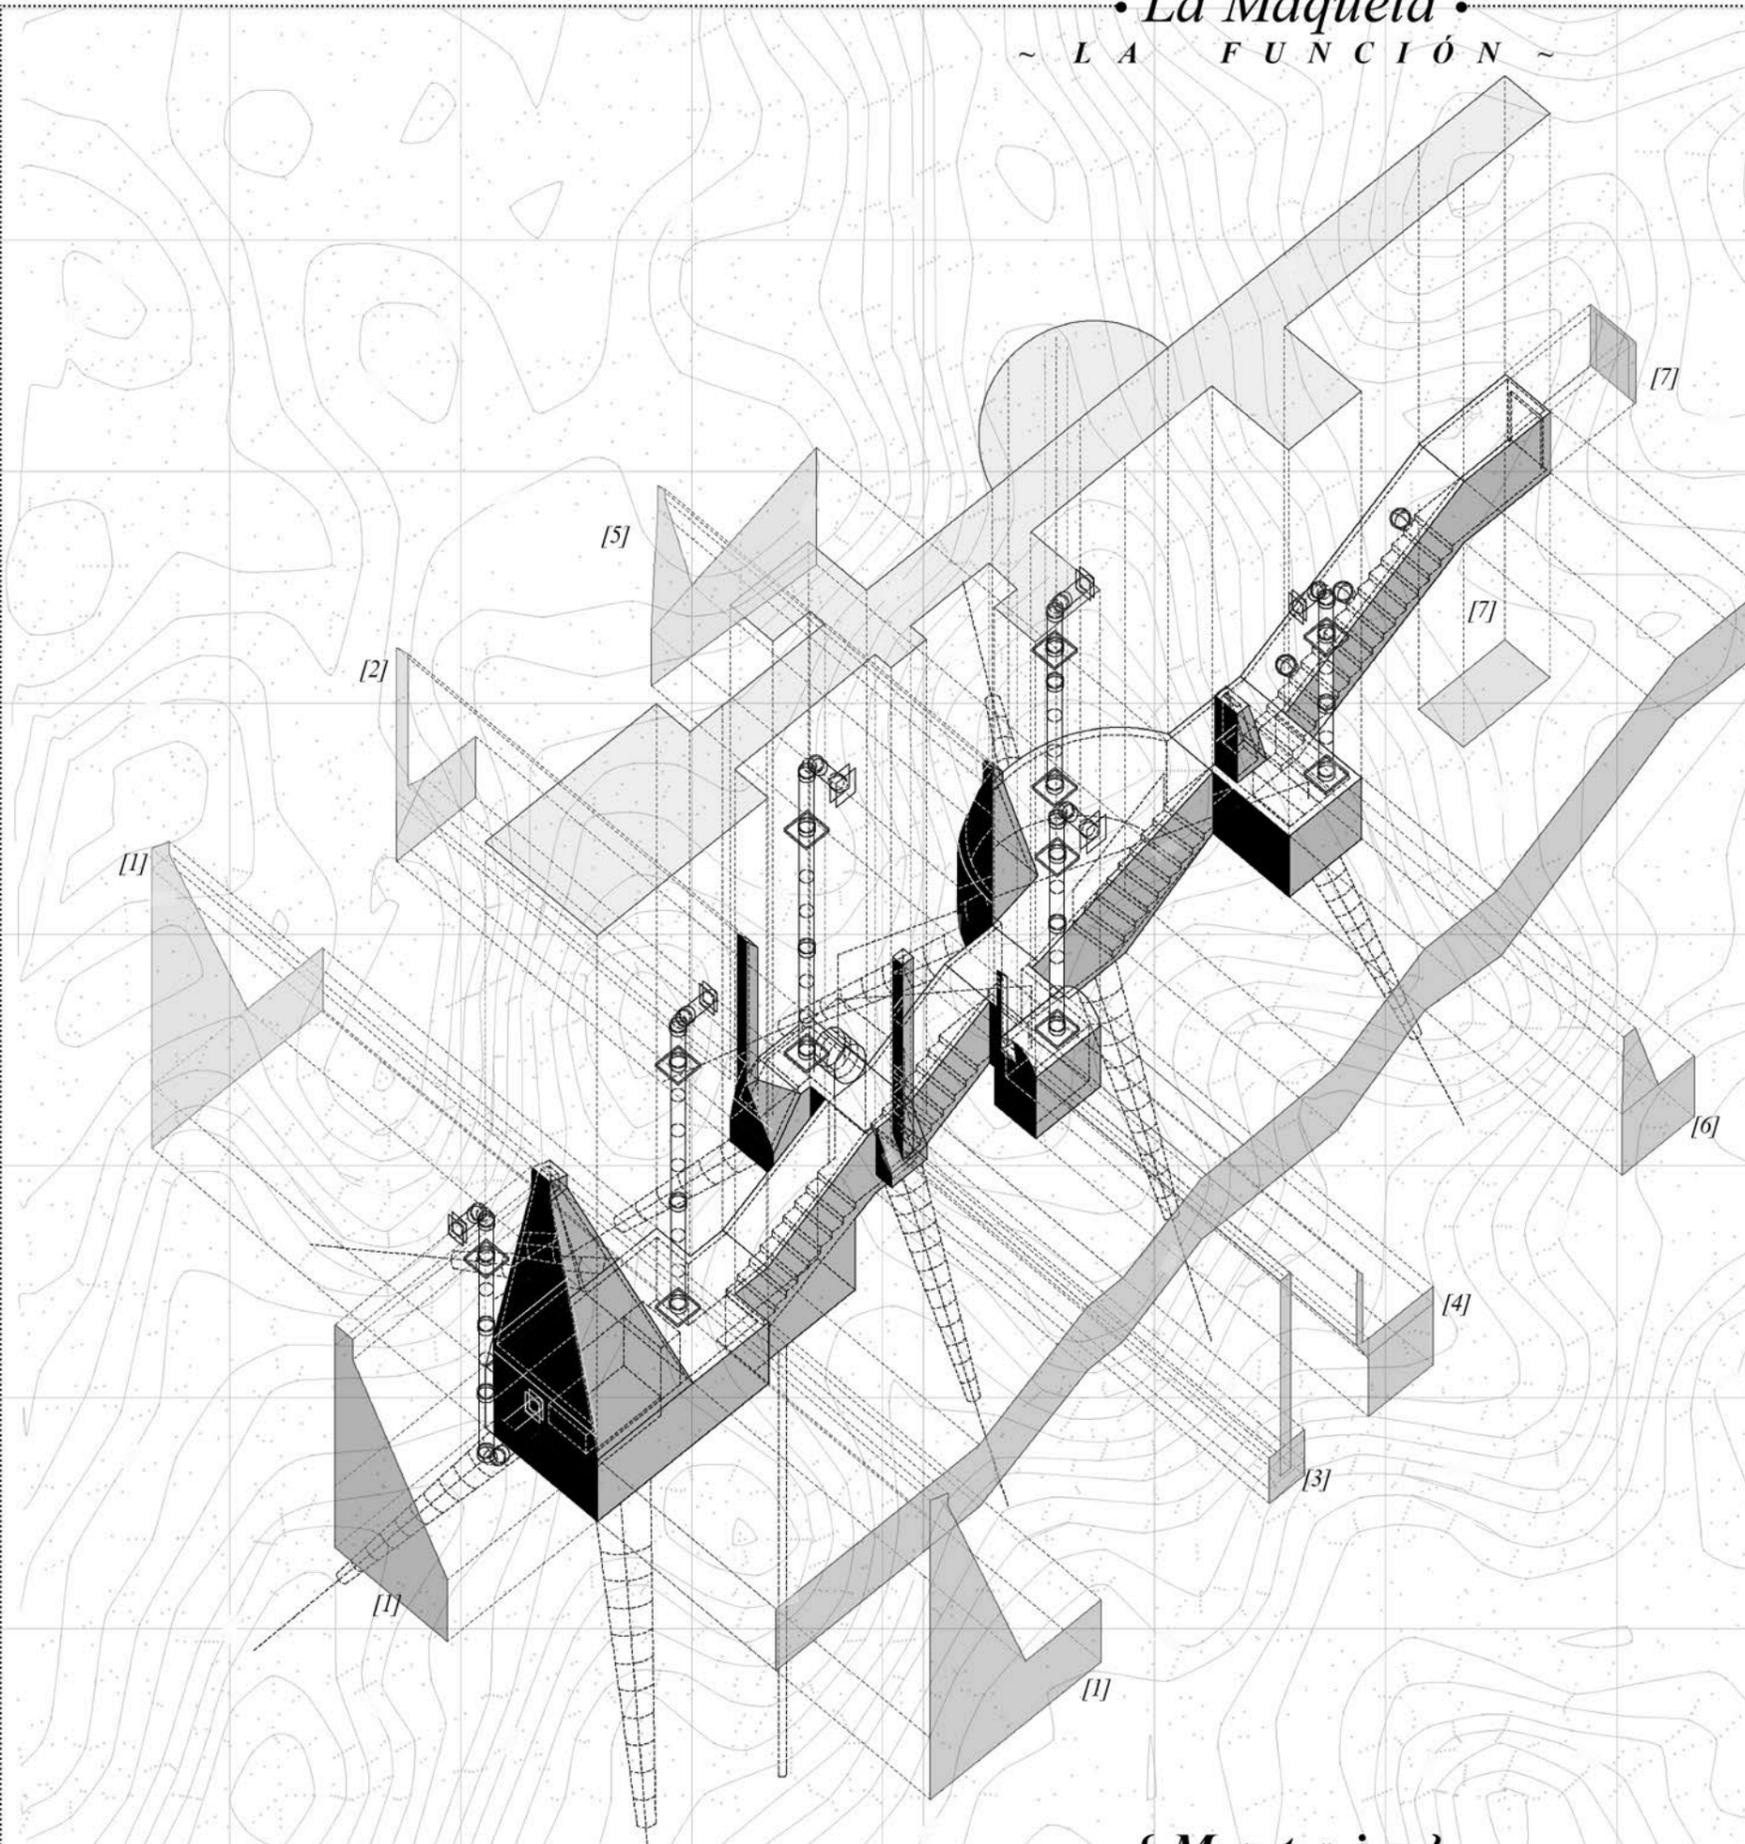

# • El Dibujo •

~ L A R E A L I D A D ~

## **Instalación de sondas geotérmicas [calor, viento, simbiosis]**

La energía calorífica del sustrato constituye una fuente energética constante, limpia e ilimitada que por medio de las sondas se captará y almacenará para el completo abastecimiento energético del espacio.

## **Ventilación mecanizada en cada estancia [oxígeno, vida, cordón umbilical]**

Una red de impulsión y otra de extracción conectadas con la superficie por medio de conductos verticales, abastecerán todos los espacios interiores con aire limpio procedente del exterior.

## **Suministro de agua desde pozo acuífero [agua, vida, cordón umbilical]**

Las demandas de agua potable para uso doméstico quedarán subsanadas gracias a un sistema de bombeo que permitirá extraer el agua del pozo para posteriormente potabilizarla mediante tratamiento químico.

## **Iluminación natural cenital por infiltración [confort, piel, homeostasis]**

Una serie de lucernarios distribuidos linealmente a lo largo de las distintas estancias suministrarán cenitalmente luz solar al interior de las mismas garantizando las propiedades beneficiosas para el organismo que de ella se infieren.

## **Termorregulación monitorizada [confort, piel, homeostasis]**

Un sistema de climatización integrado asegurará los niveles de confort interior, personalizándolos en función de las constantes vitales del individuo mediante una monitorización a tiempo real del mismo, que asegurará el debido equilibrio homeostático de su organismo.

