



Alçado maquete betão

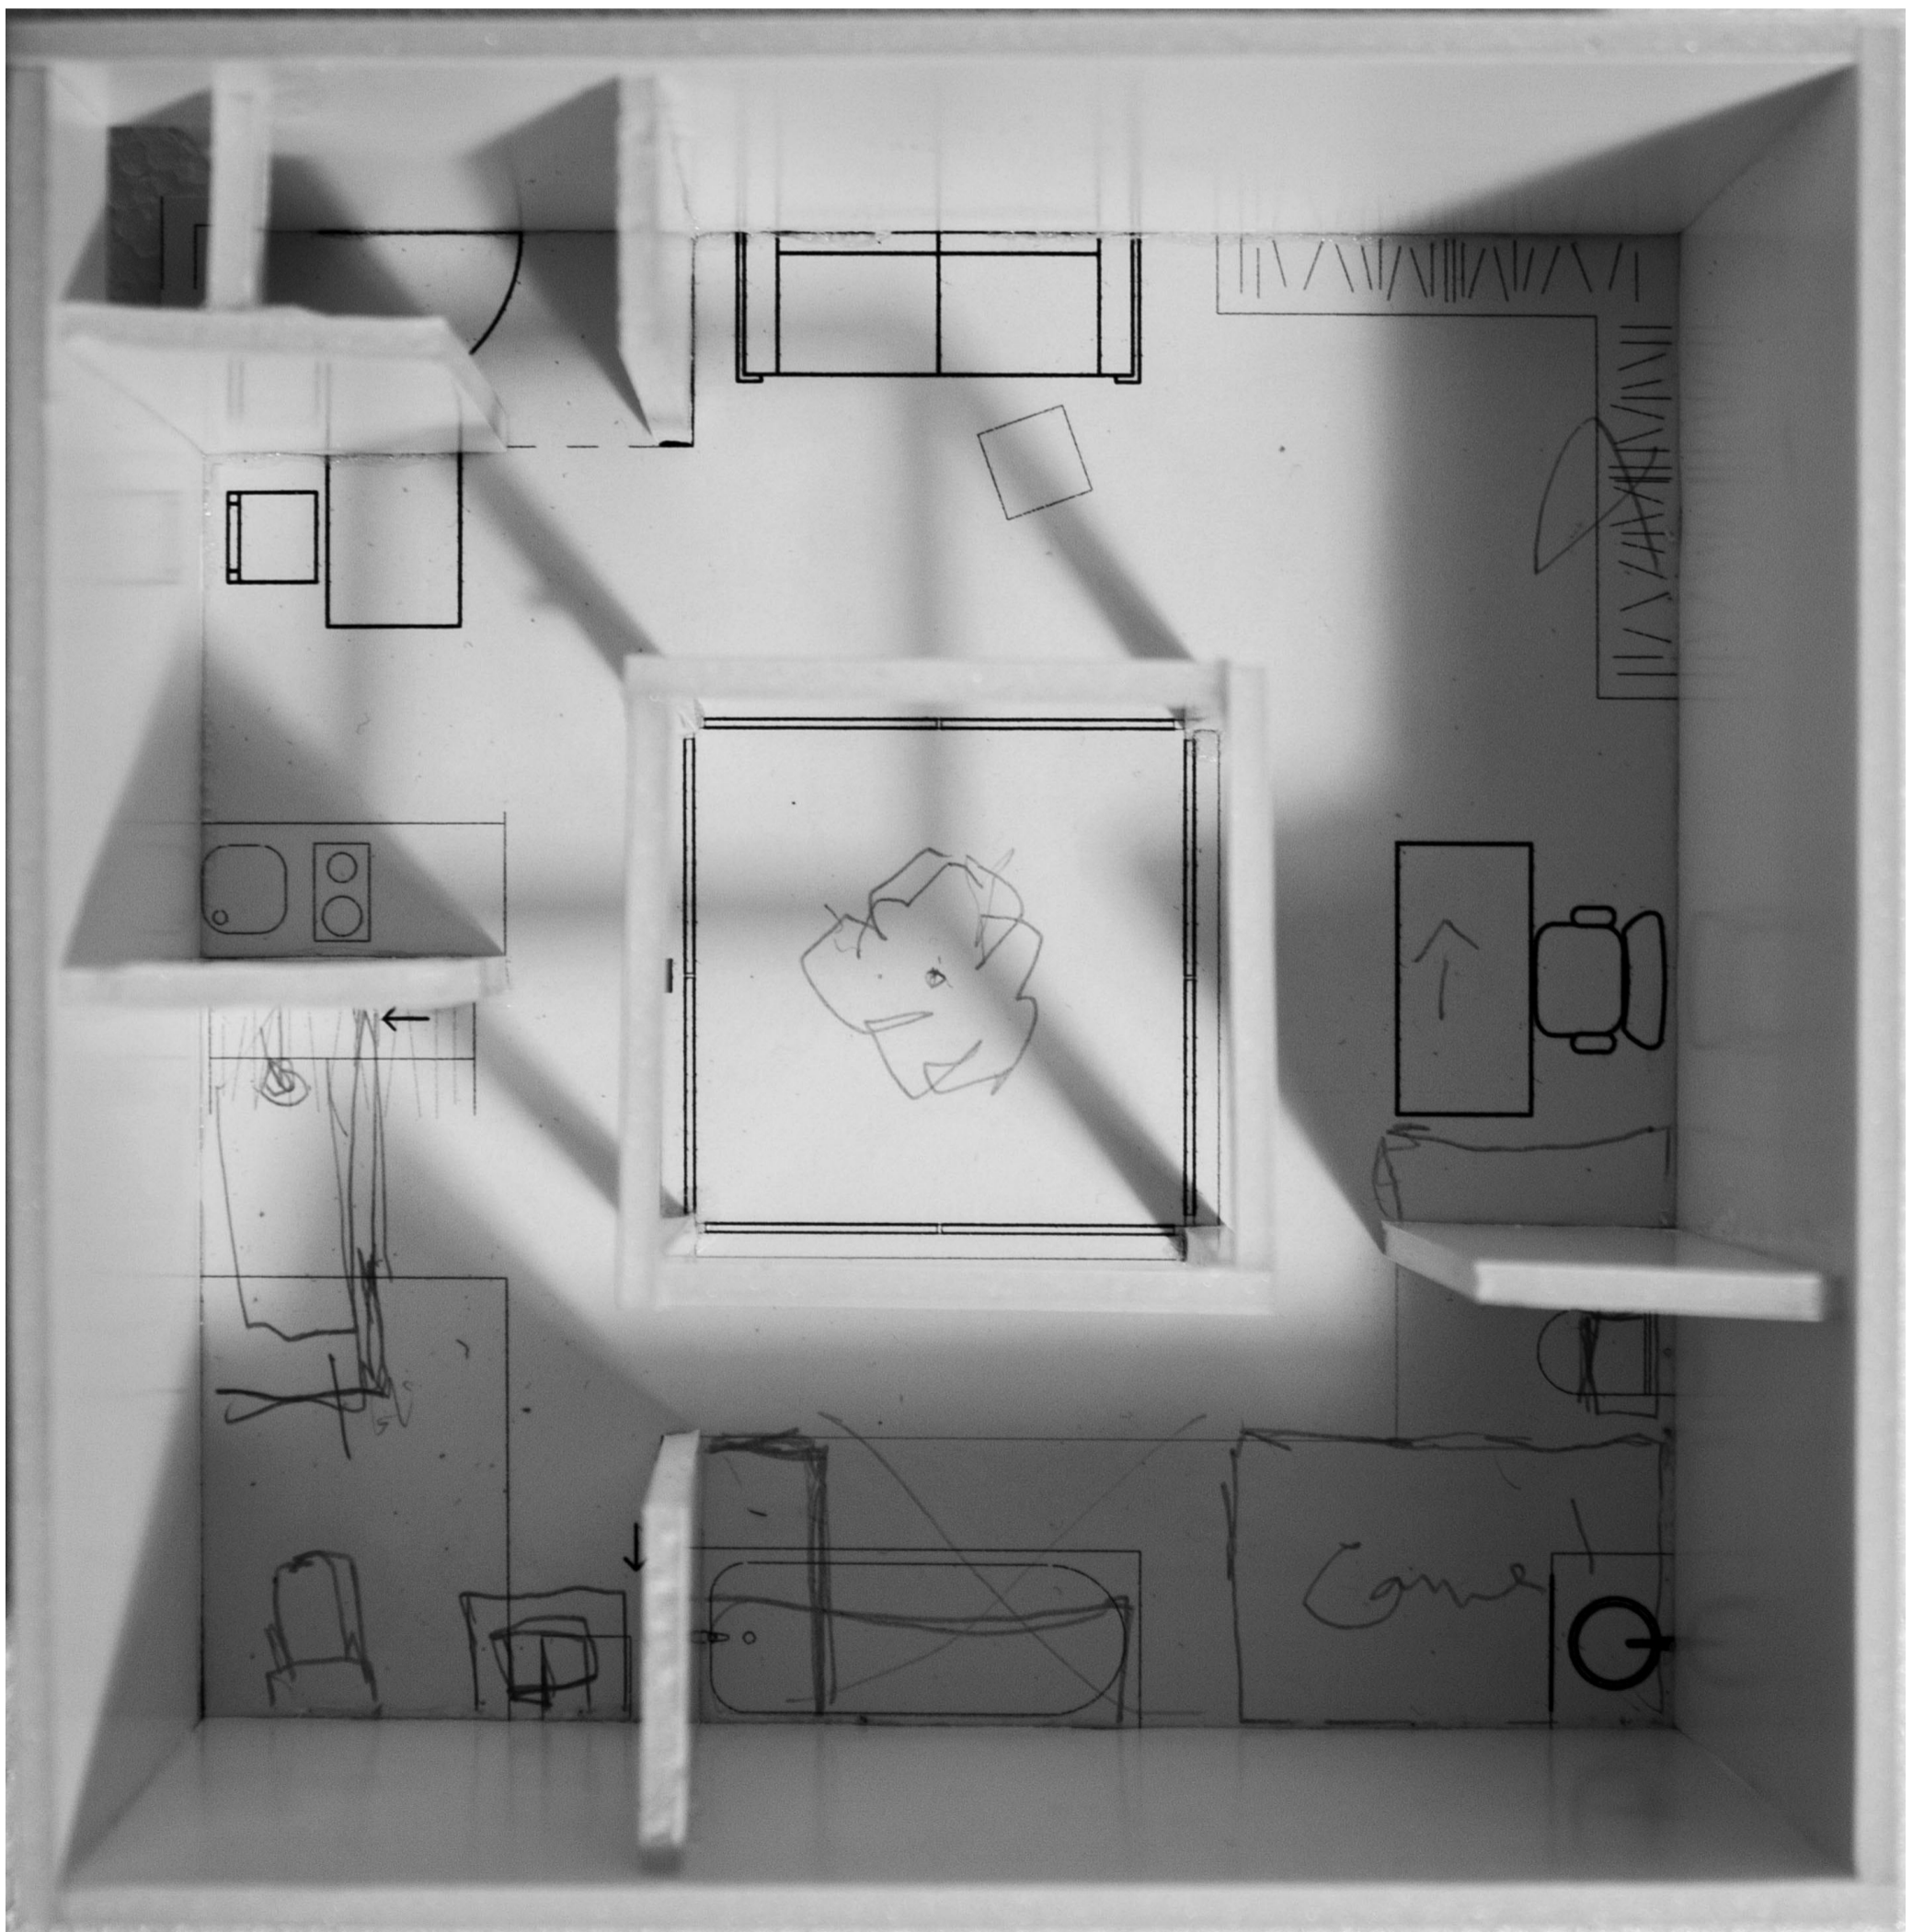



Vista em planta maquete de estudo

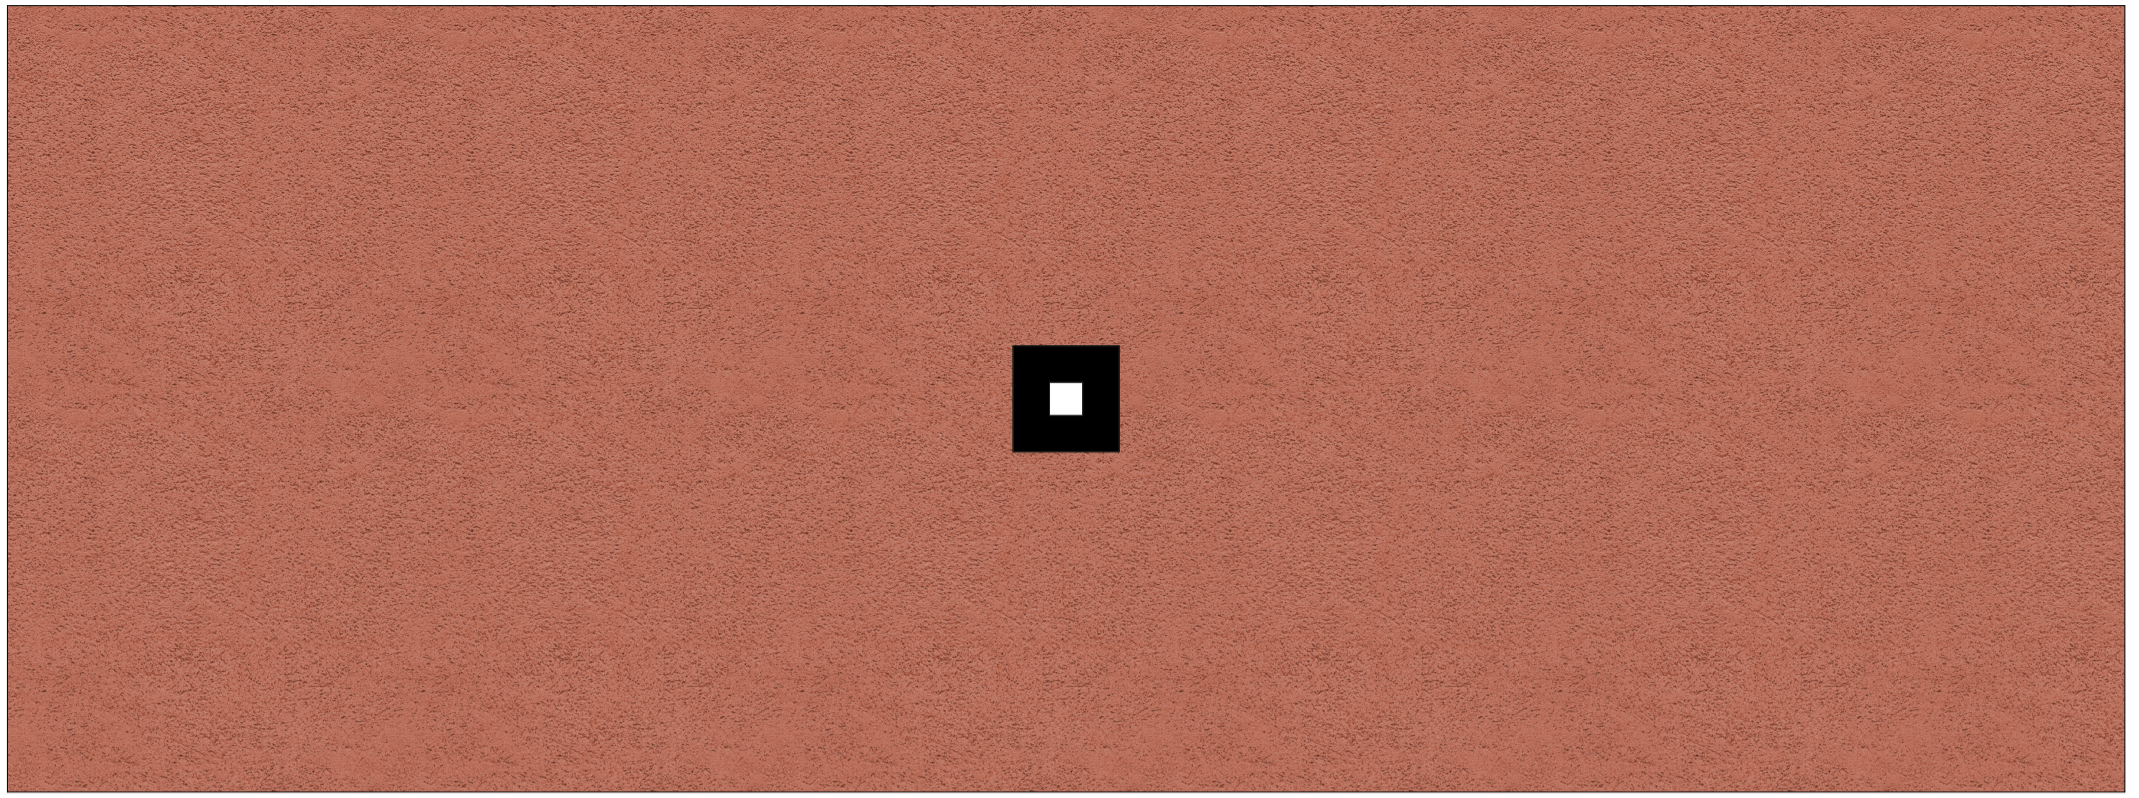

Área Construída: 49 m²
Área útil interior: 38.10 m²
Área útil exterior: 4.85 m²
Área útil total: 42.95 m²

Implantação 1:500

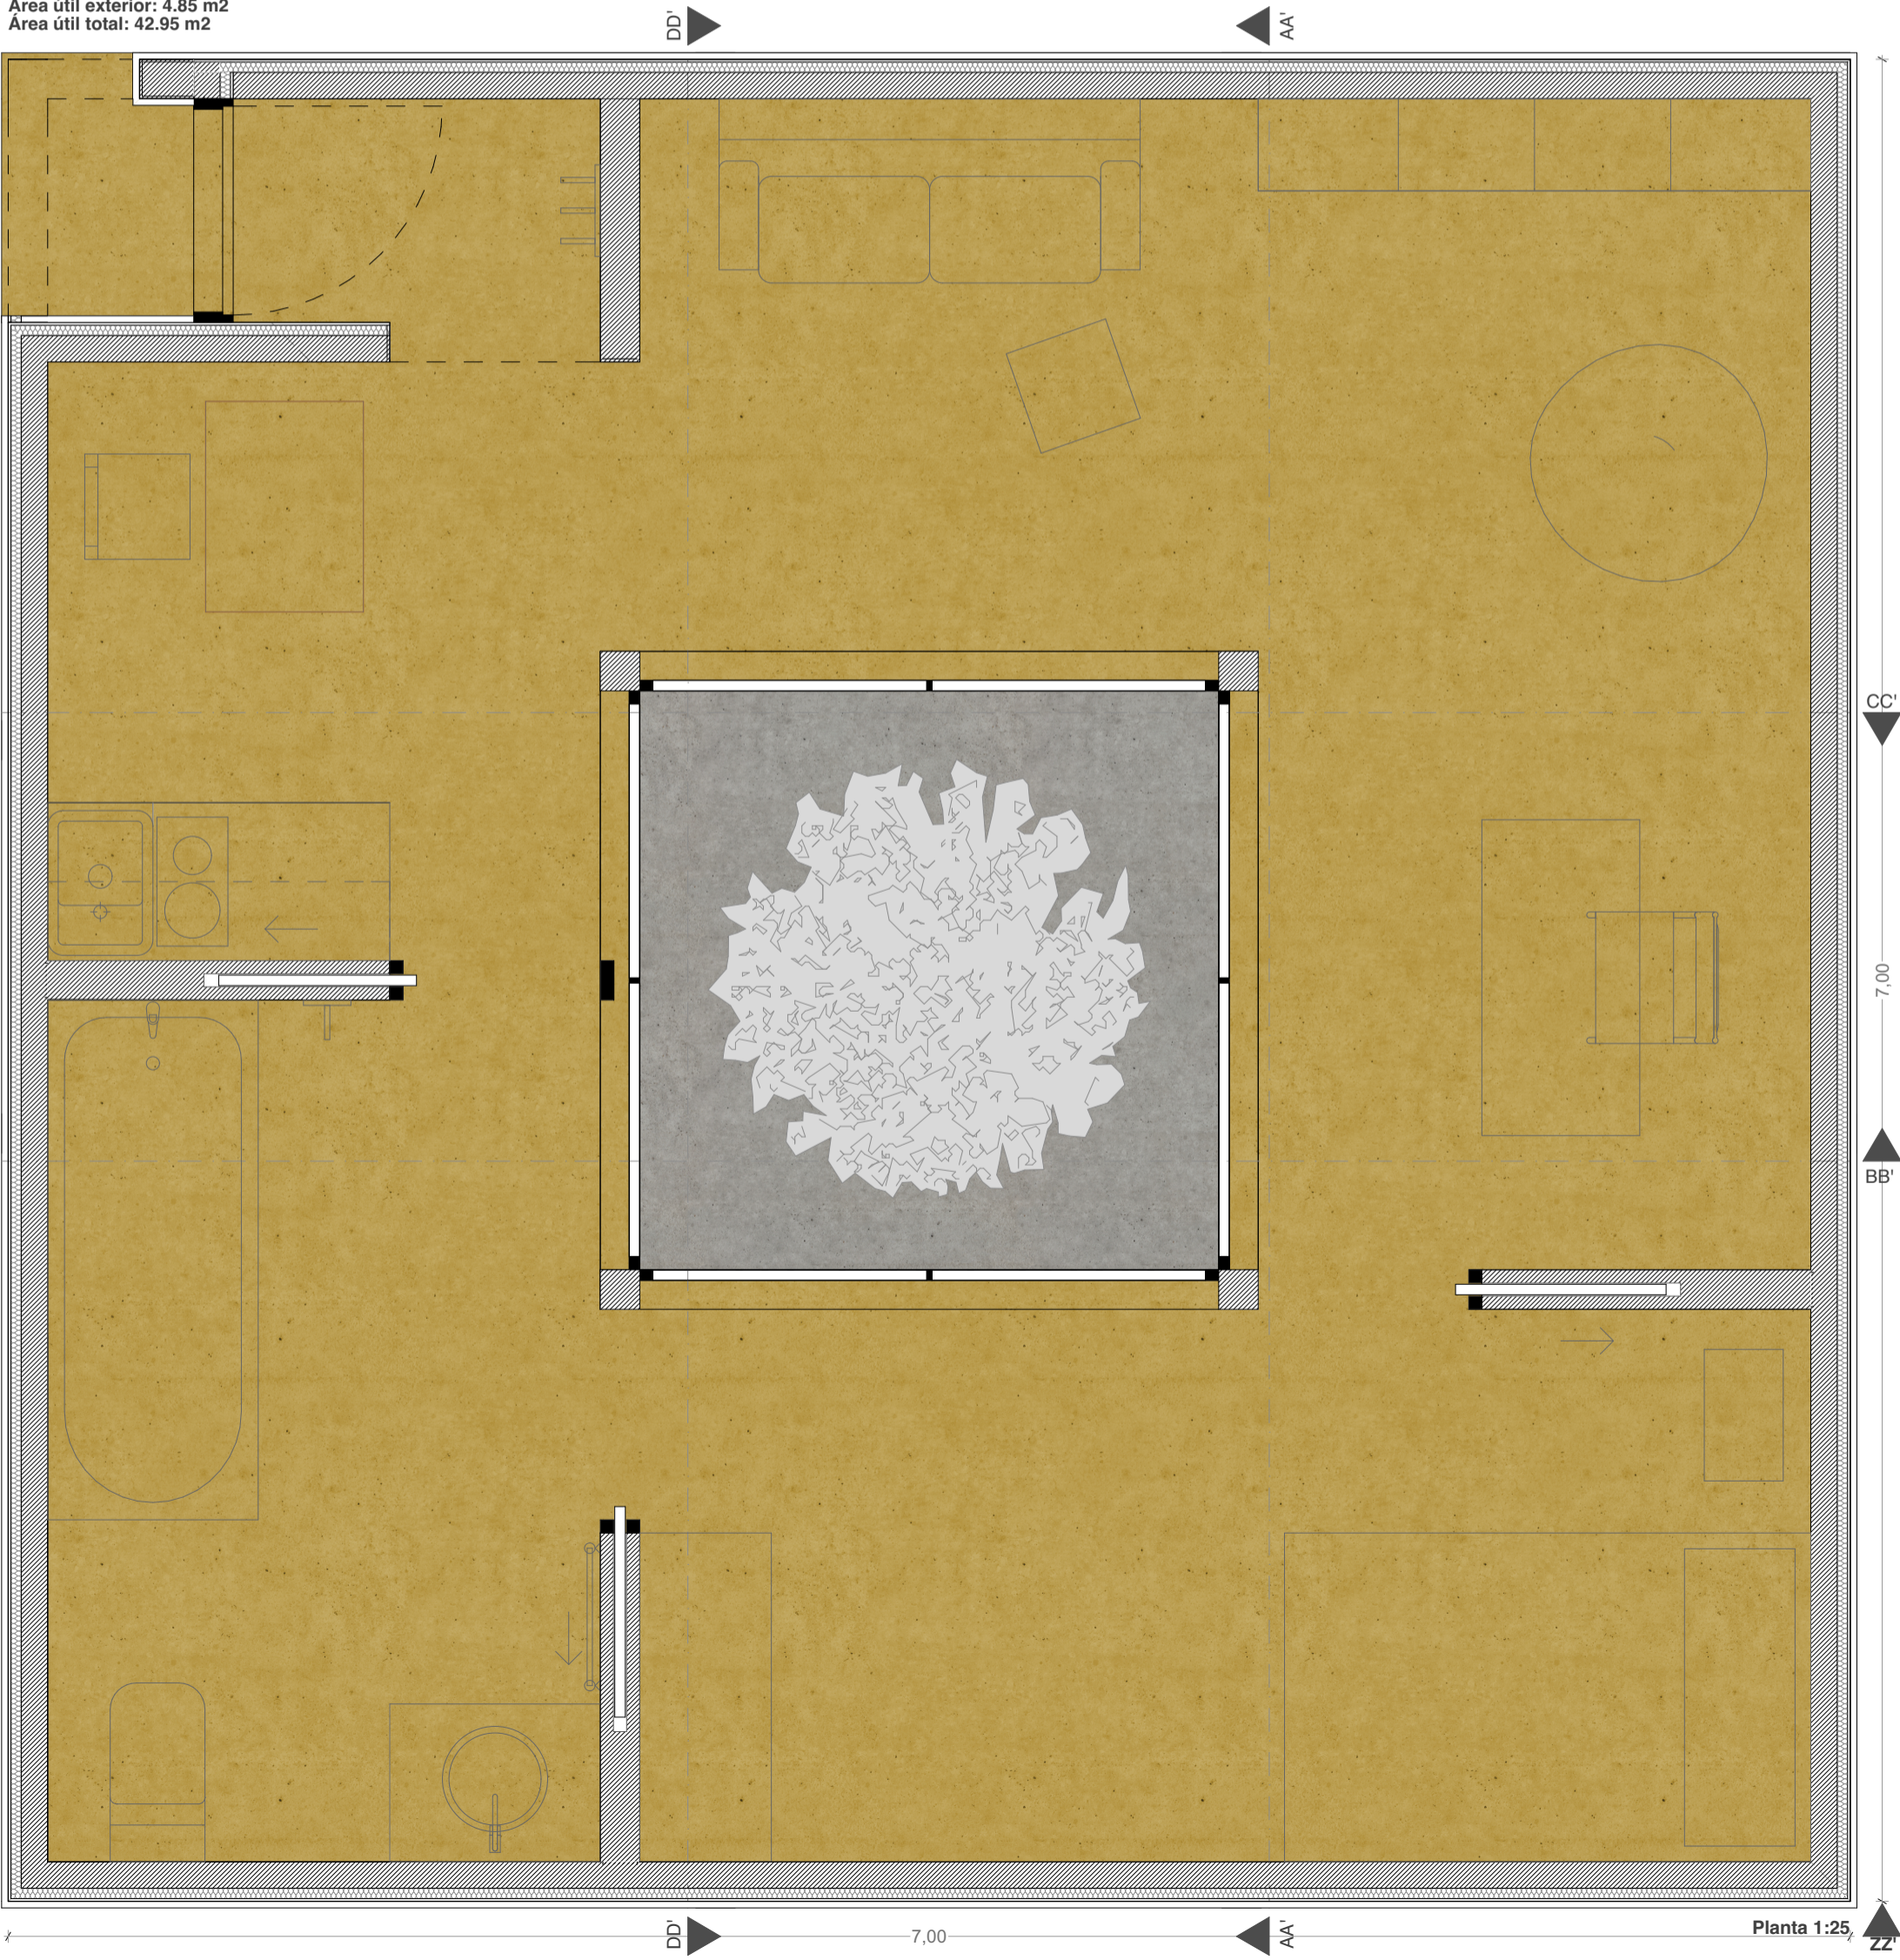


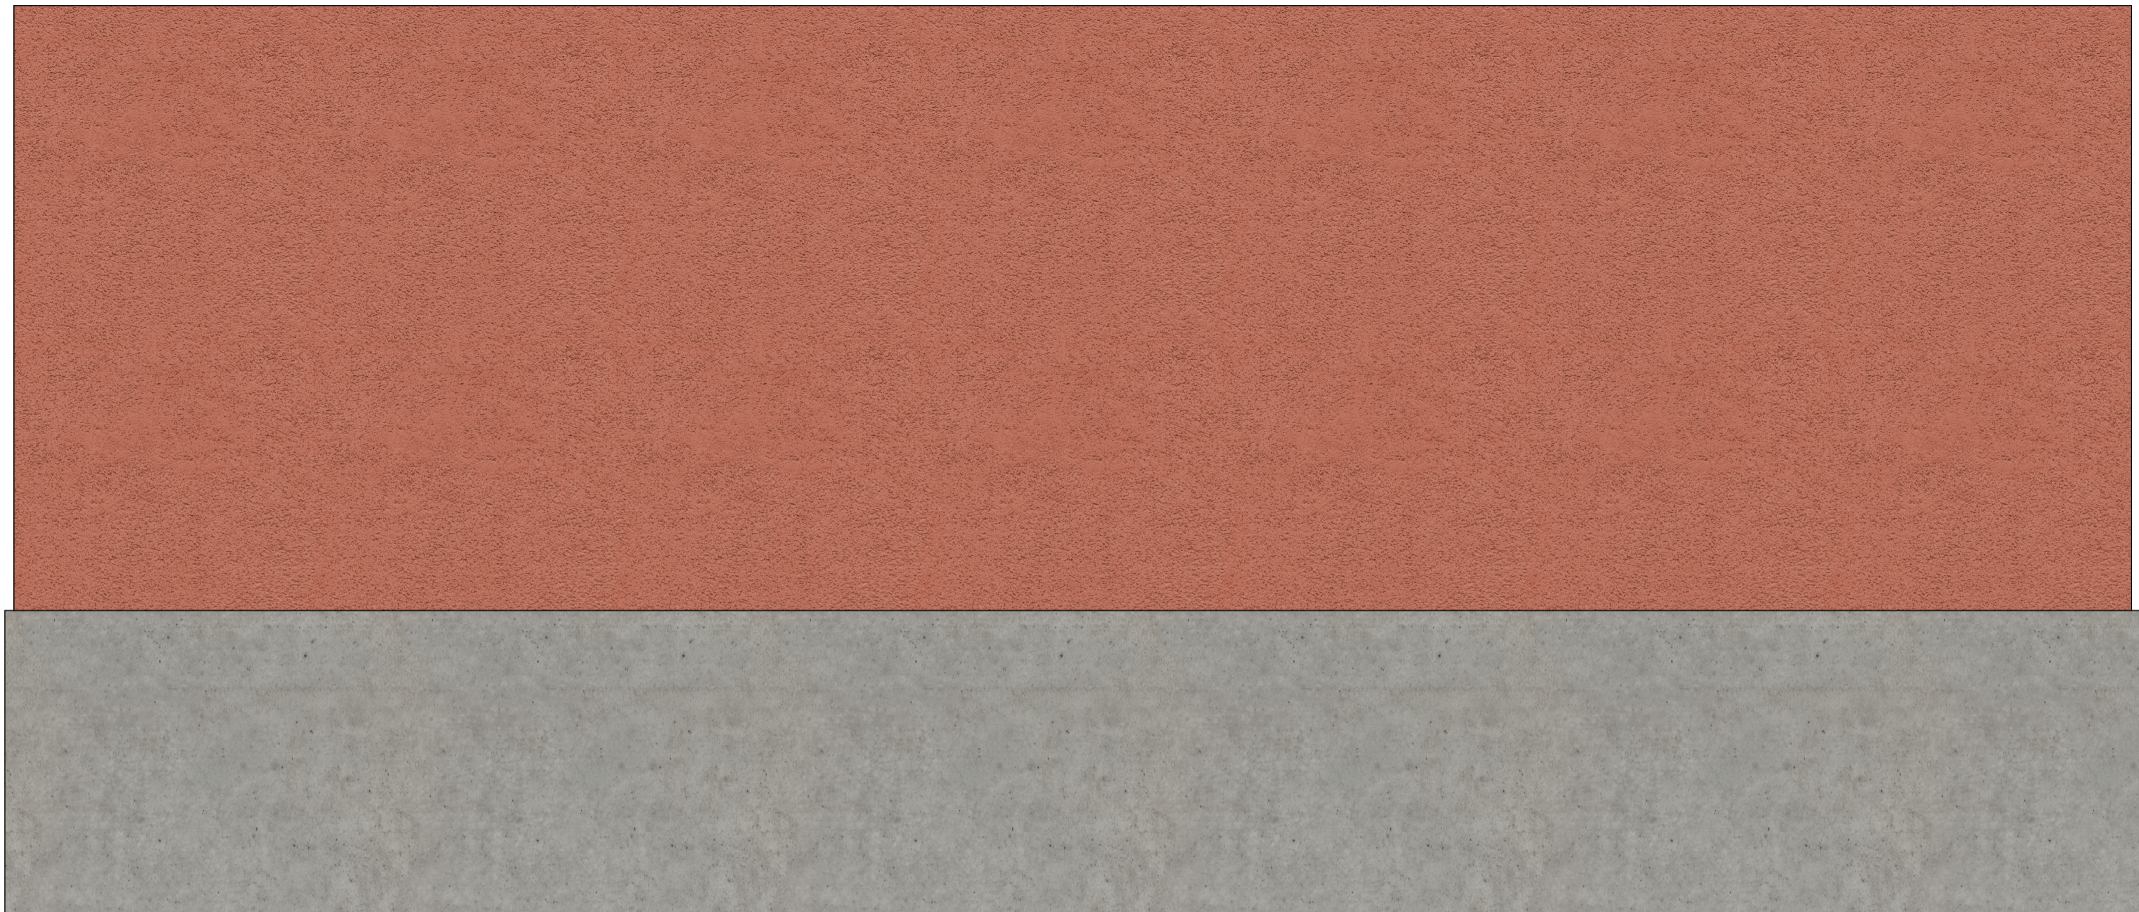


ZZ' 1:25



AA' 1:25

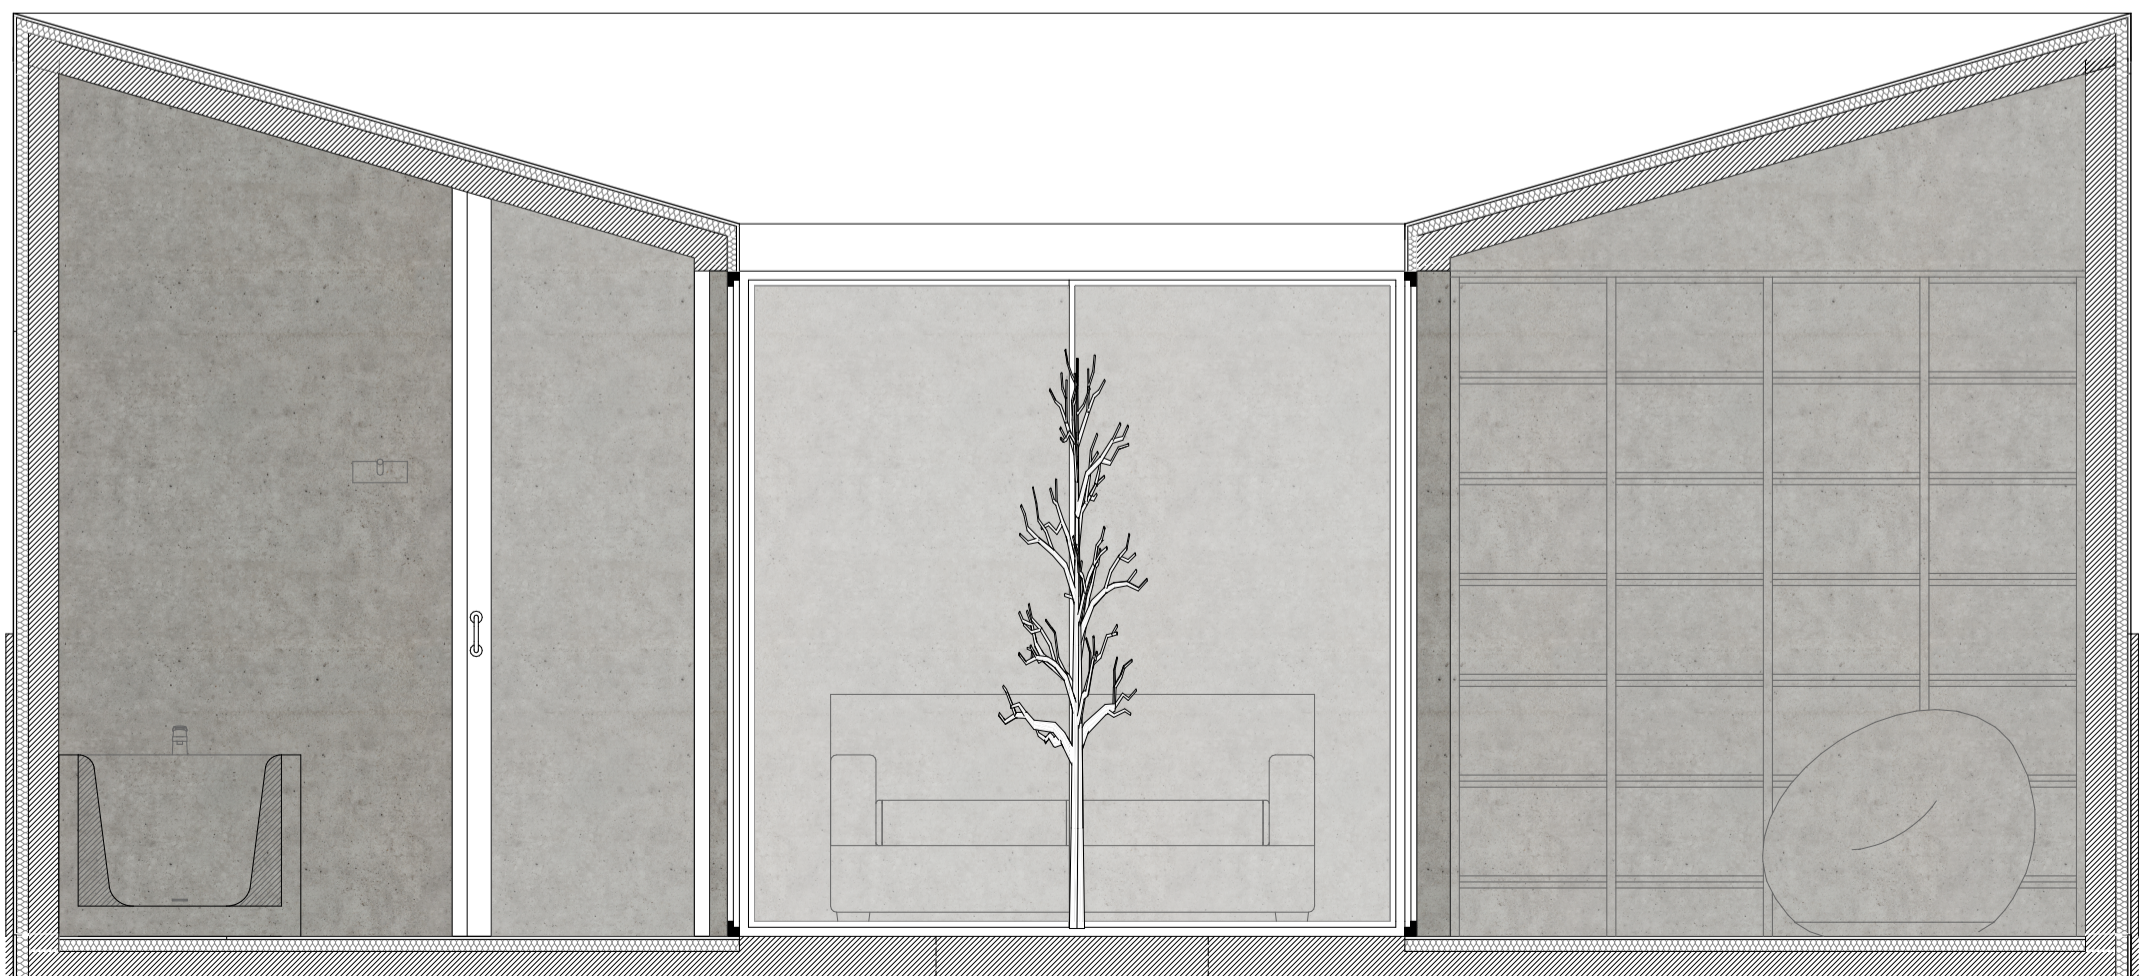


BB' 1:25

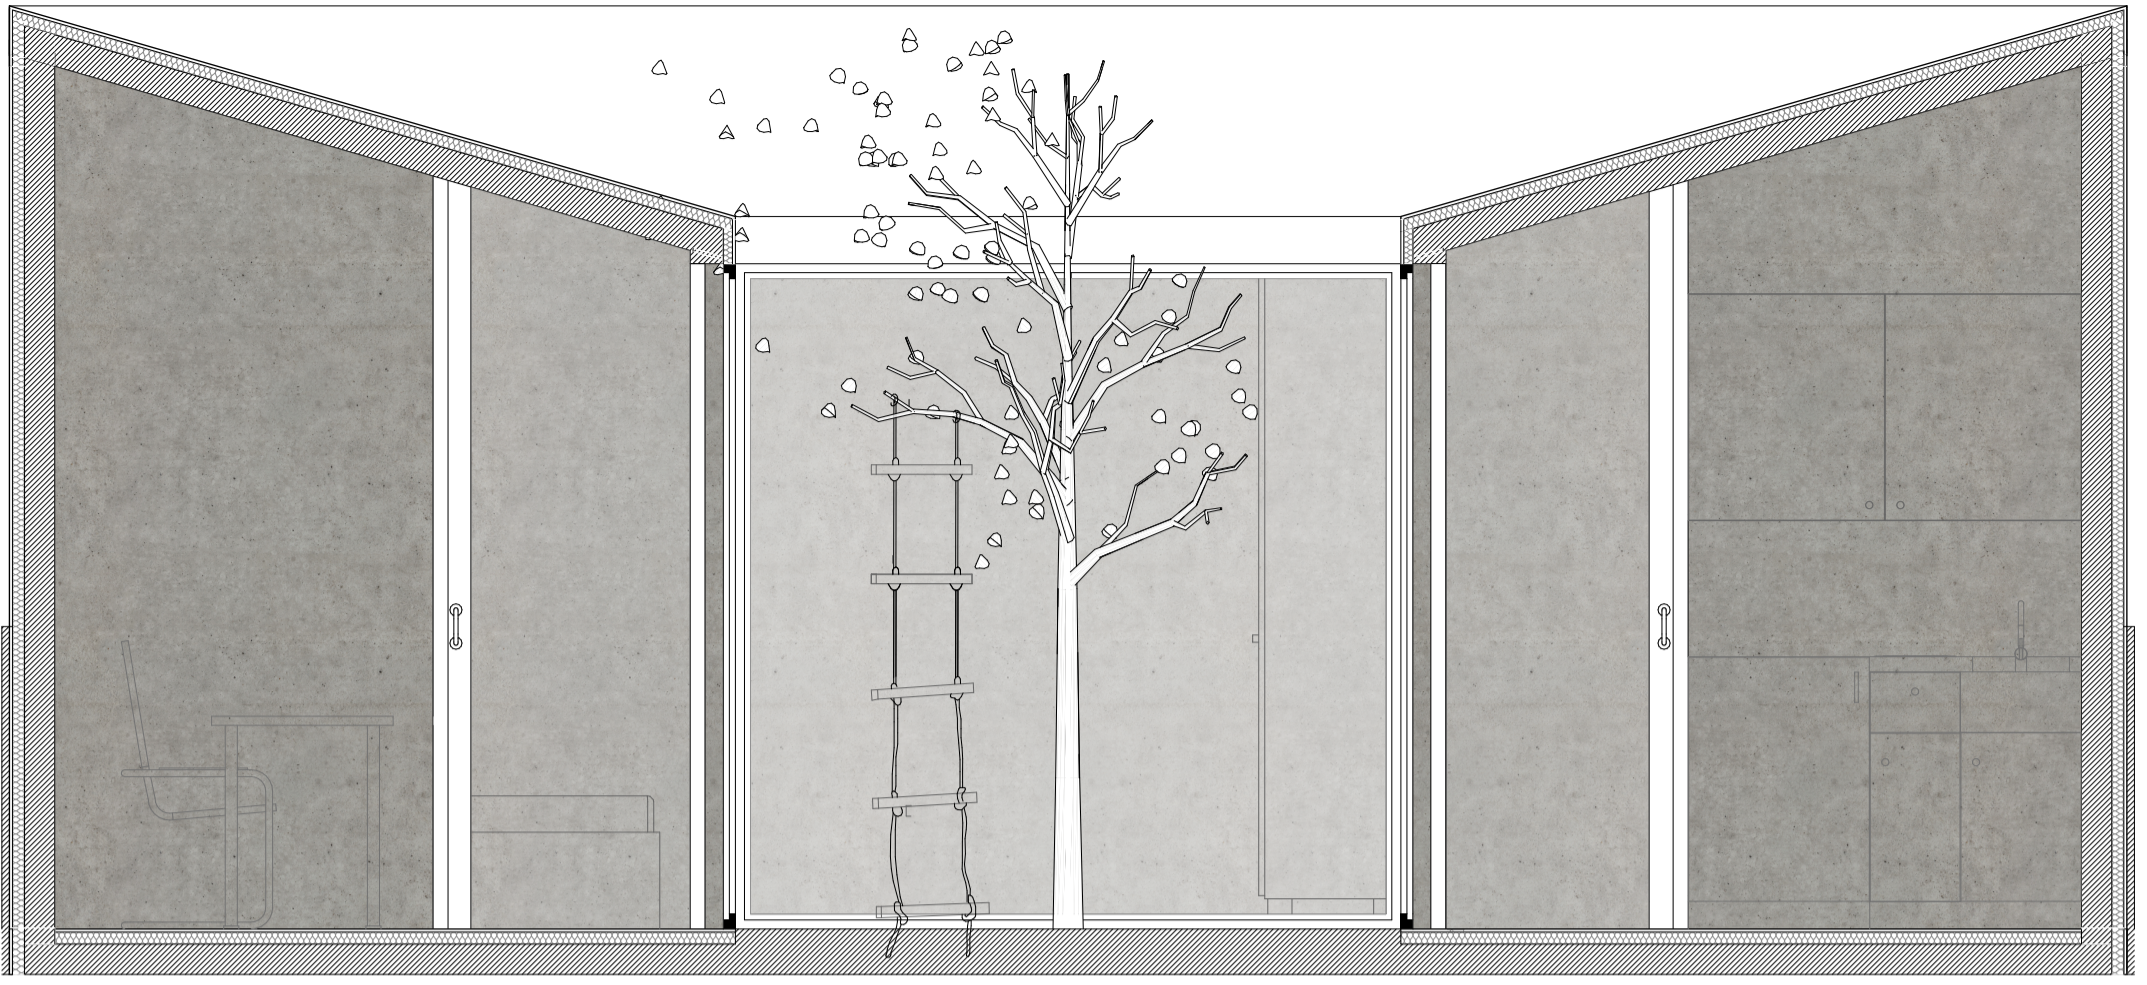

CC' 1:25



LH

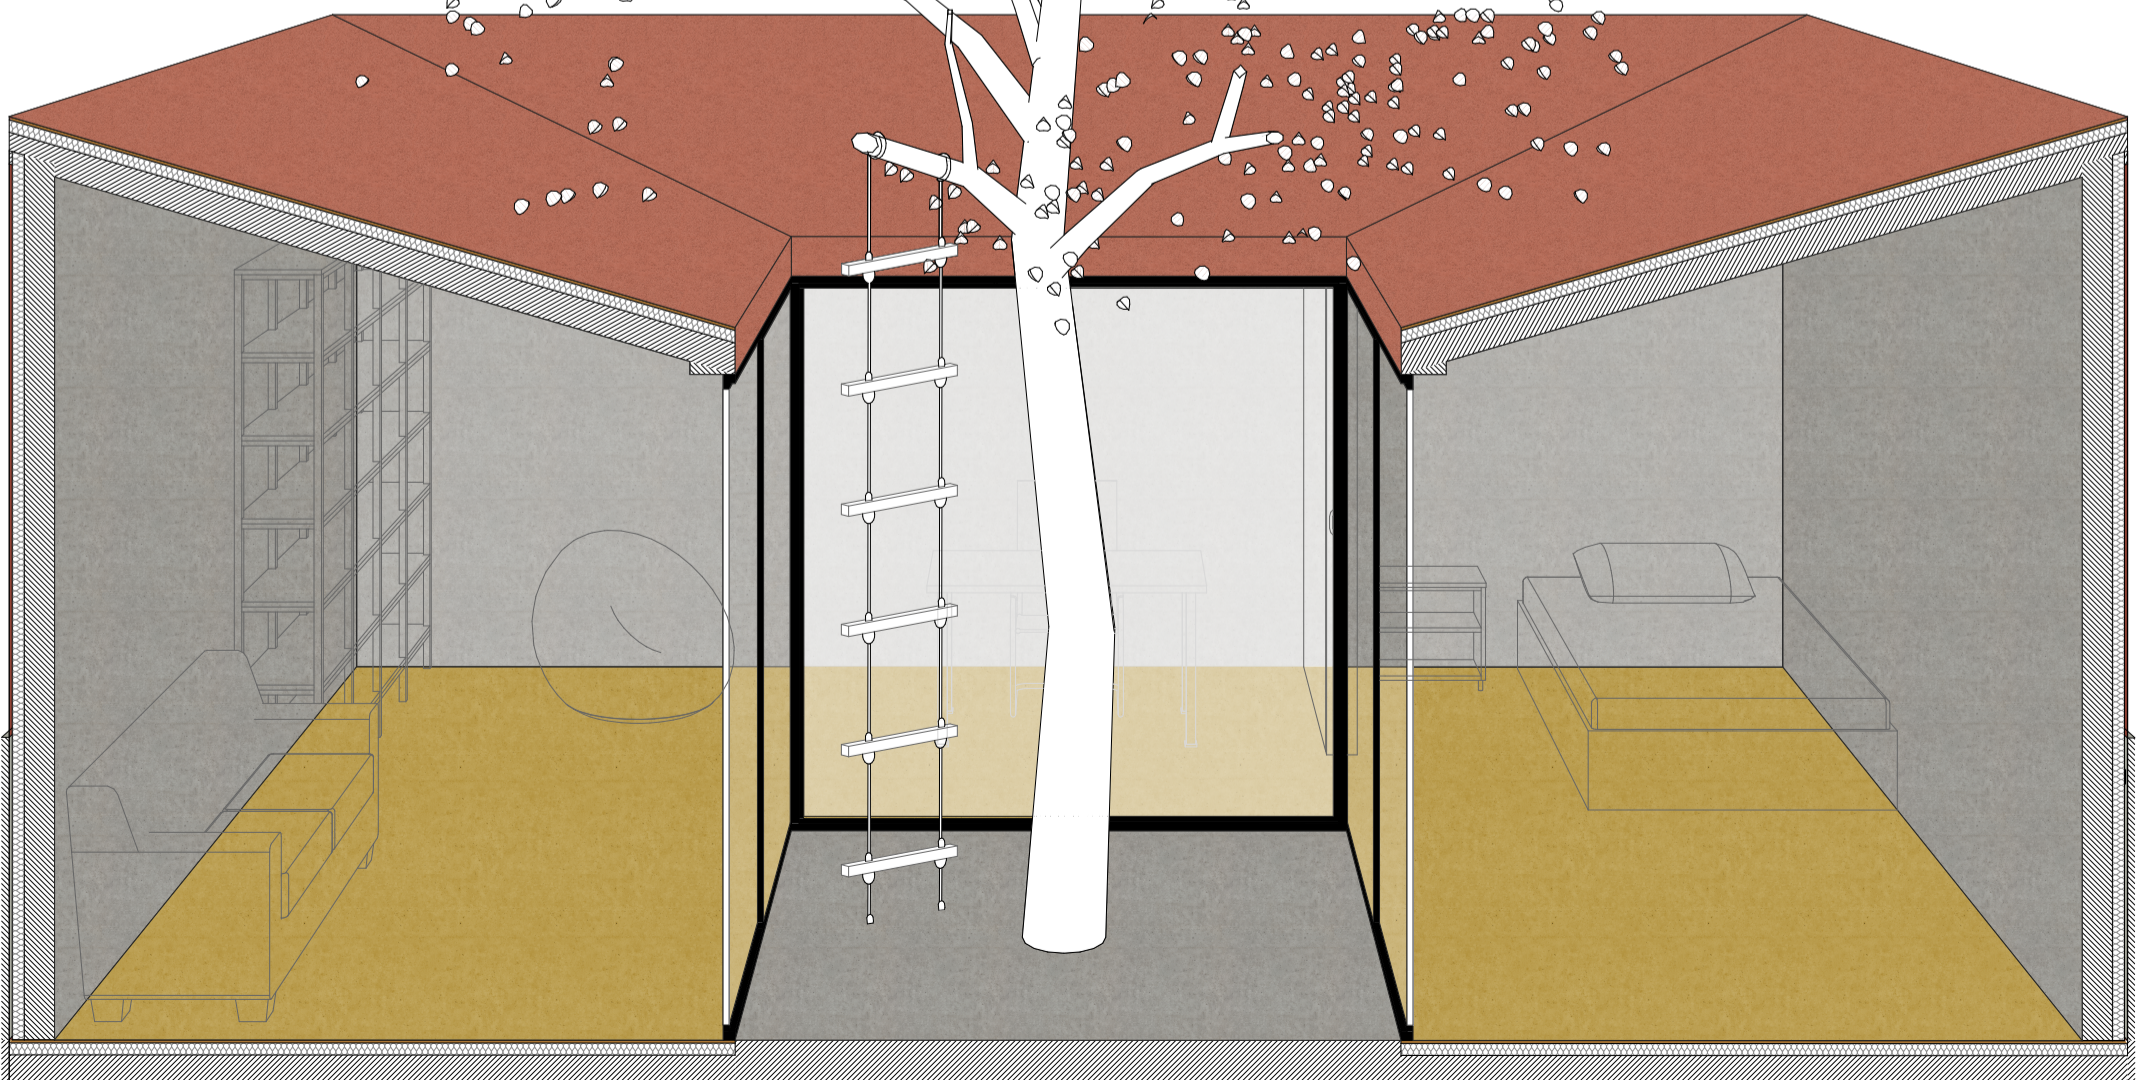

DD' 1:25