


DE LA TIERRA

Una suave brisa cruza la estancia y el sonido de las plantas al moverse me saca del viaje que en mi mente estaba teniendo a ningún lugar. Observo las herramientas de jardinería que estaba limpiando... ya están listas. Me siento sobre la cama, ahora semiguardada a modo sofá, y cojo la libreta para planificar cómo será el futuro huerto.

Miro a través del lucernario... ya es época de plantar. Es agradable poder disfrutar de la luz natural y la vista del cielo. Mi barraca no será muy grande, pero es perfecta para mí. La cubierta inclinada tiene una gran altura y el espacio es fluido y versátil con sólo 21,6m² útiles.

Las paredes son de tapia valenciana, que dan una textura especial a la barraca. Igual que el techo, de estructura de madera vista... siempre quise vivir en un sitio así rodeado de naturaleza...

De nuevo oigo al viento mecer las plantas... debería seguir con la tarea.

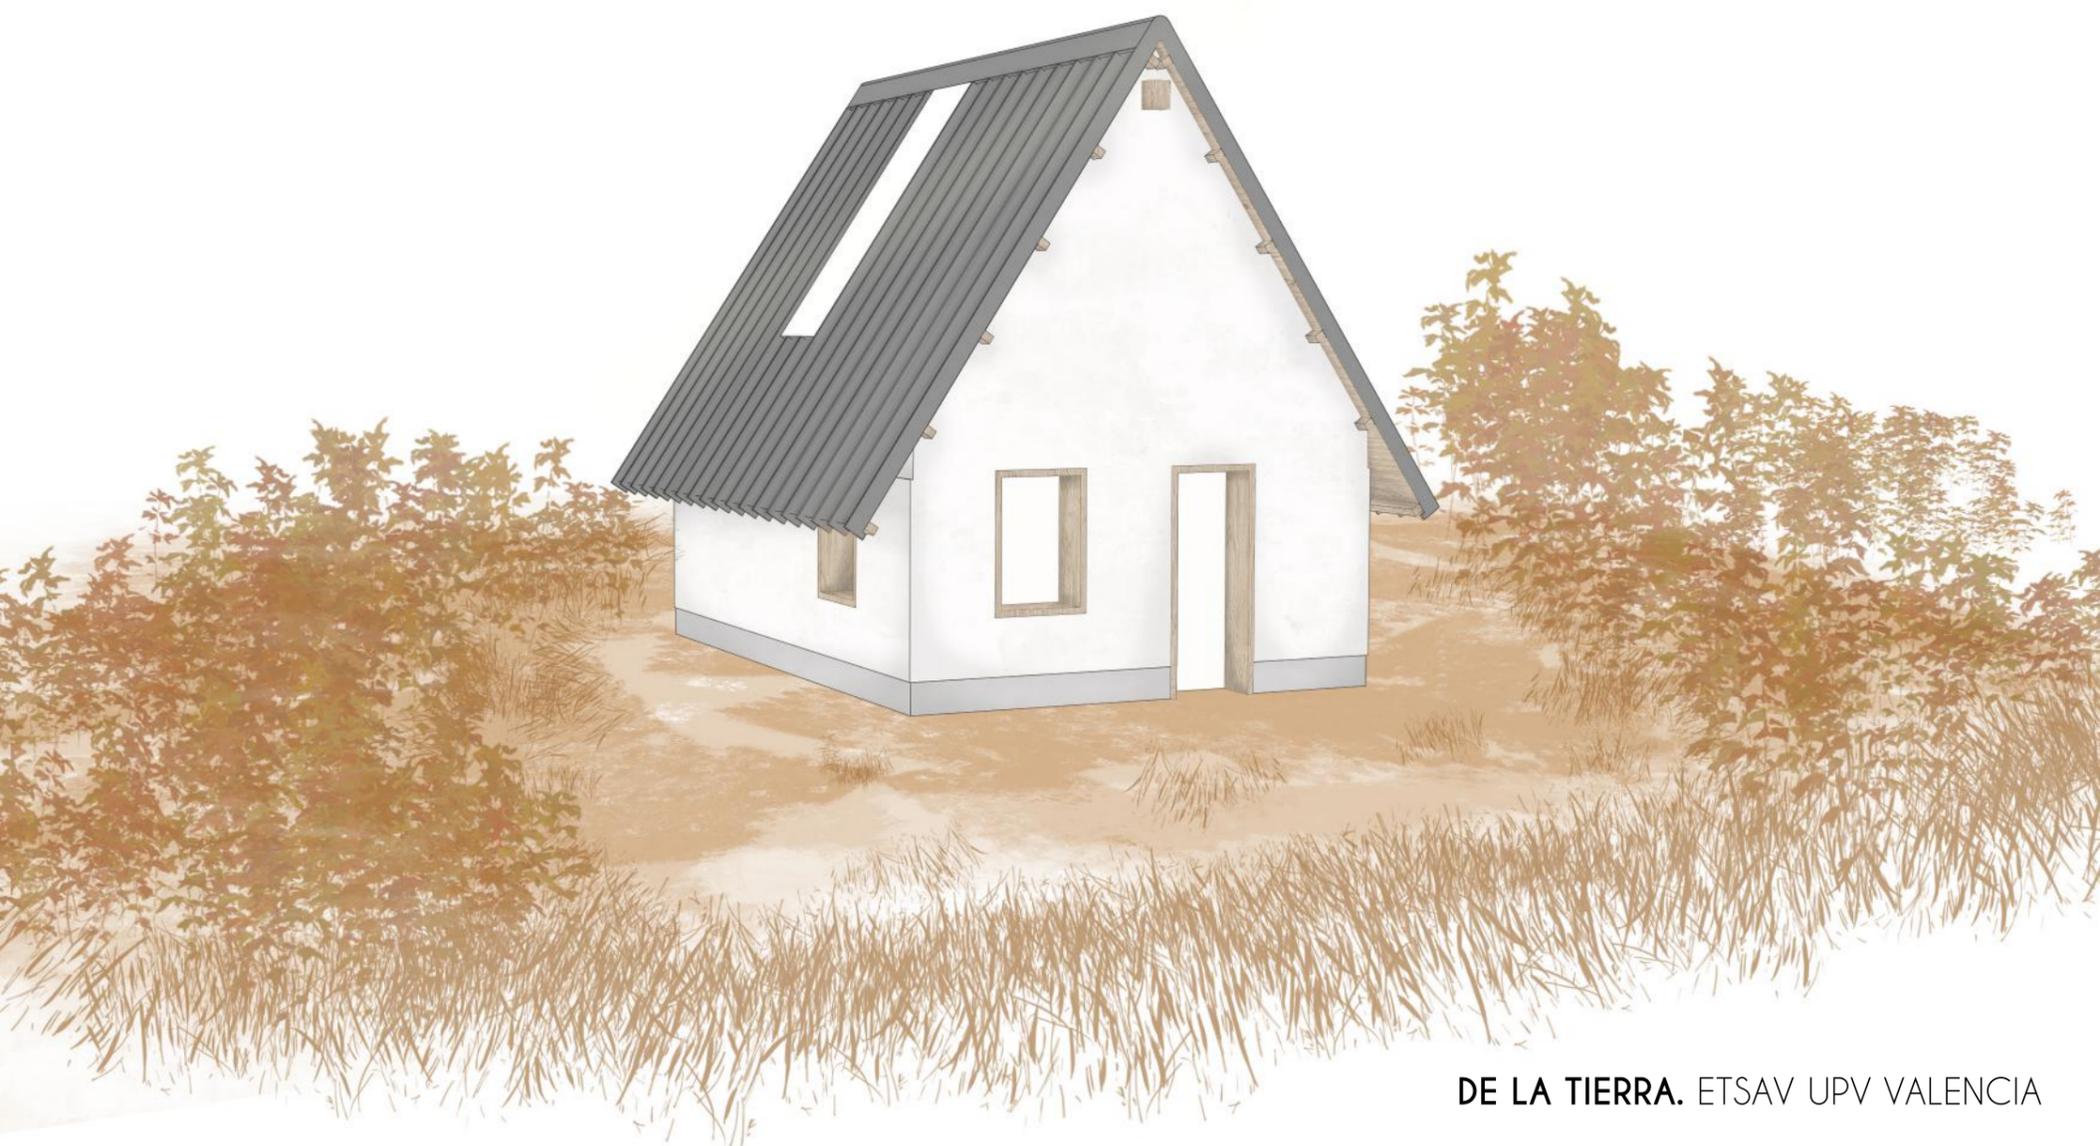





EMPLAZAMIENTO:


El proyecto se sitúa en la Albufera de Valencia, en un paraje natural de alto valor paisajístico. Más concretamente, en la zona del Racó de l'Olla, en el lugar donde se encuentra un antiguo mirador abandonado.

ARQUITECTURA TRADICIONAL:

Las barracas valencianas forman parte del paisaje de la Albufera.


PLANTA E 1:25

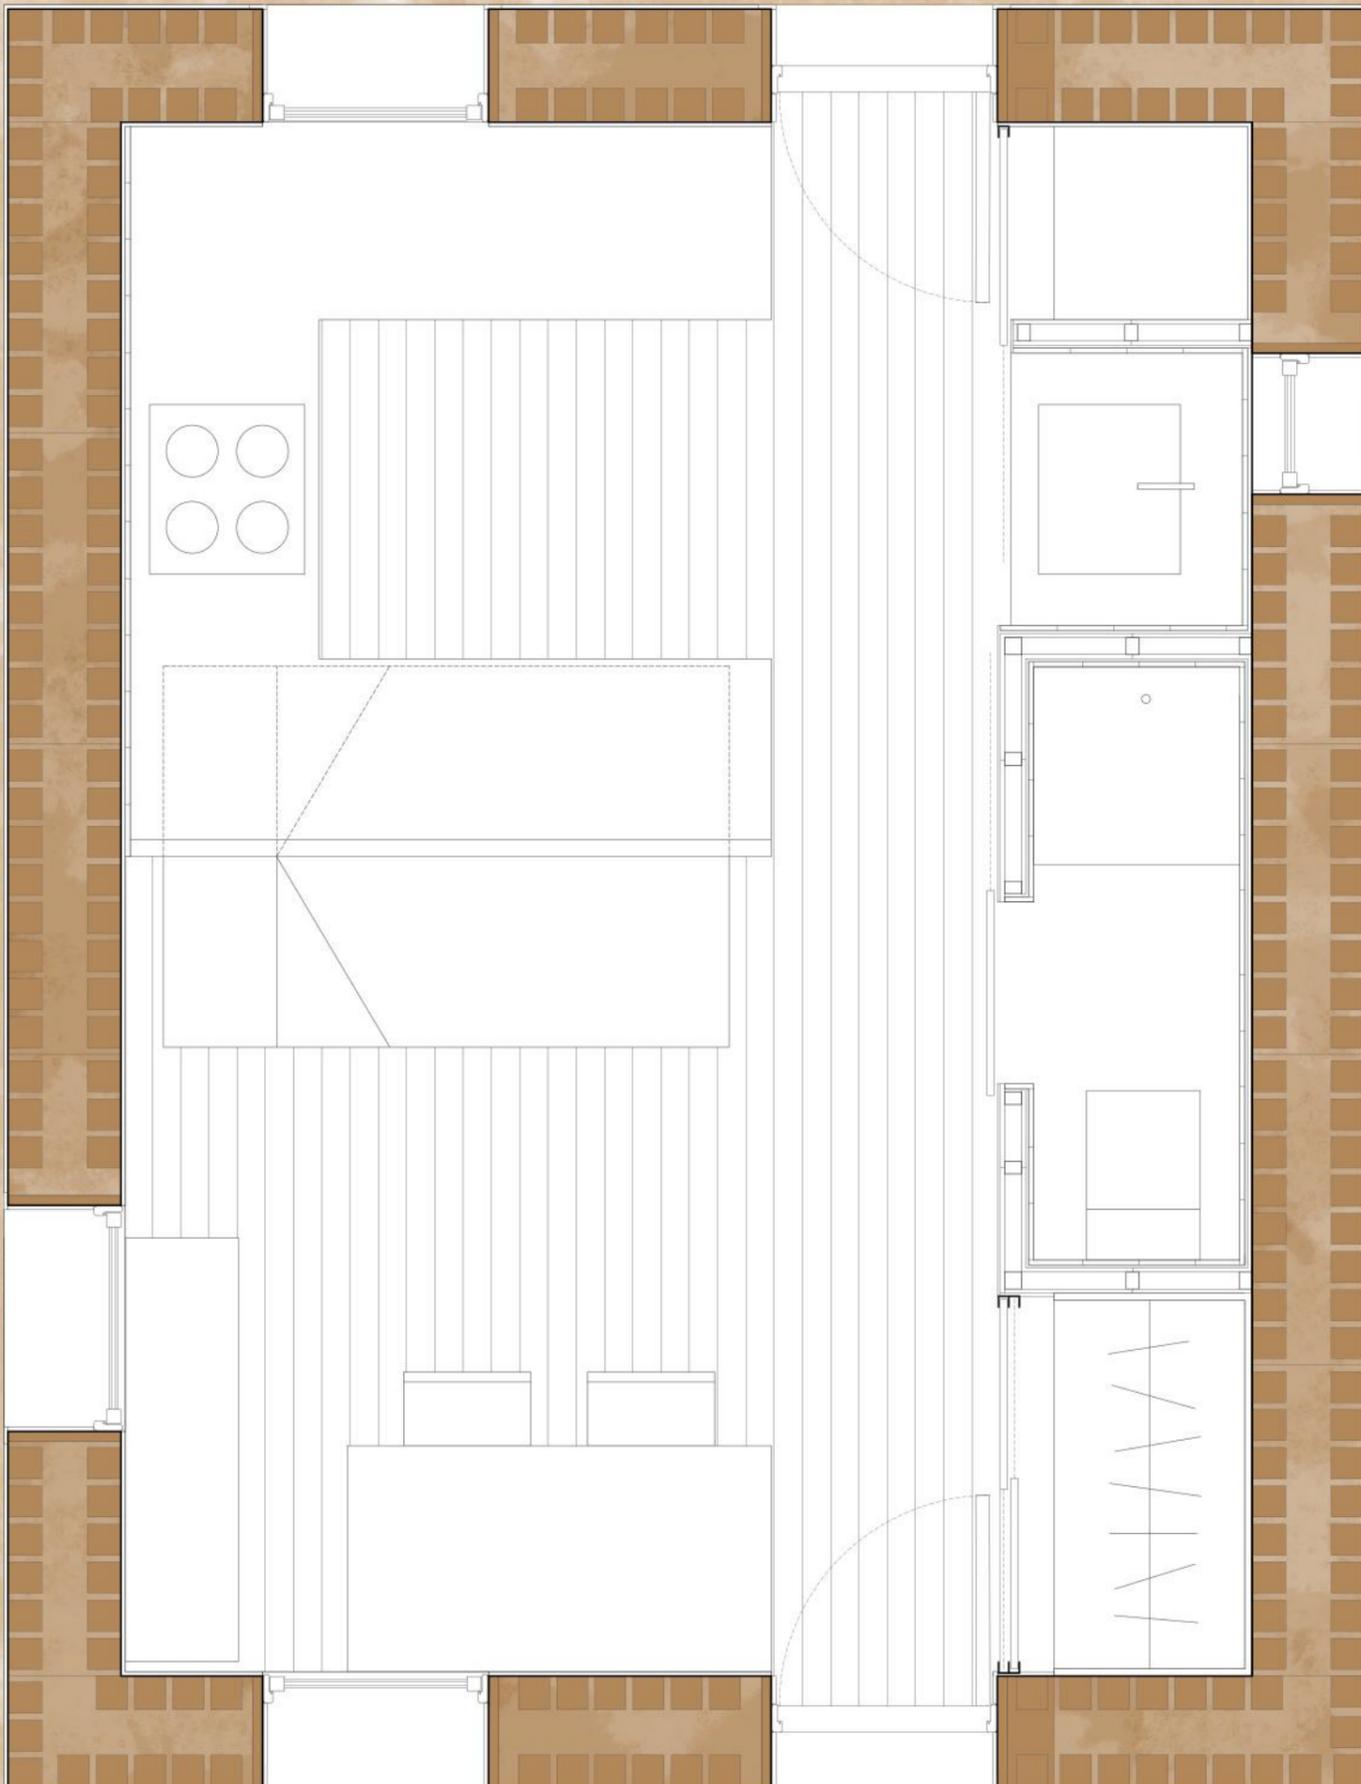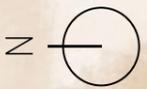

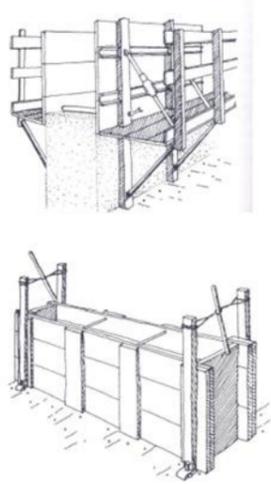


MATERIAL: TIERRA

El proyecto se realiza en tapia valenciana por razones de tradición, sostenibilidad y contextualización. La arquitectura de tierra es altamente eficiente.

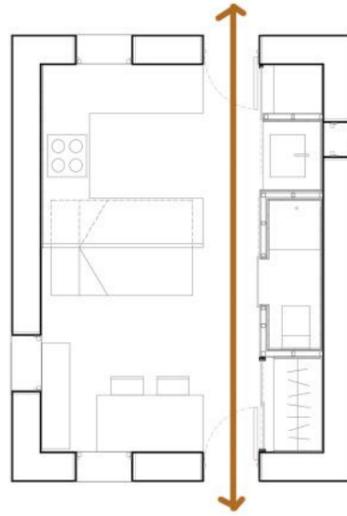


LA BARRACA

Las barracas se hacían con orientación E-O para tener ventilación cruzada. Para proteger el muro se necesita de "un buen sombrero y unos buenos zapatos".

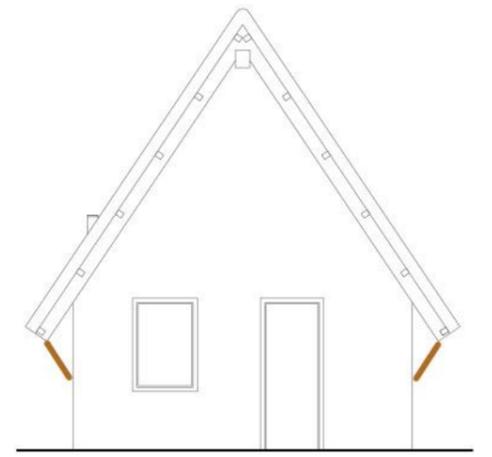


E 1:75


ALZADO ESTE

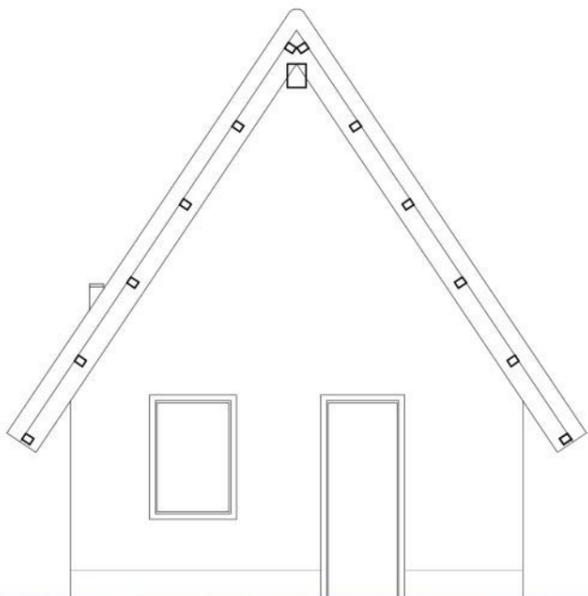


ALZADO SUR

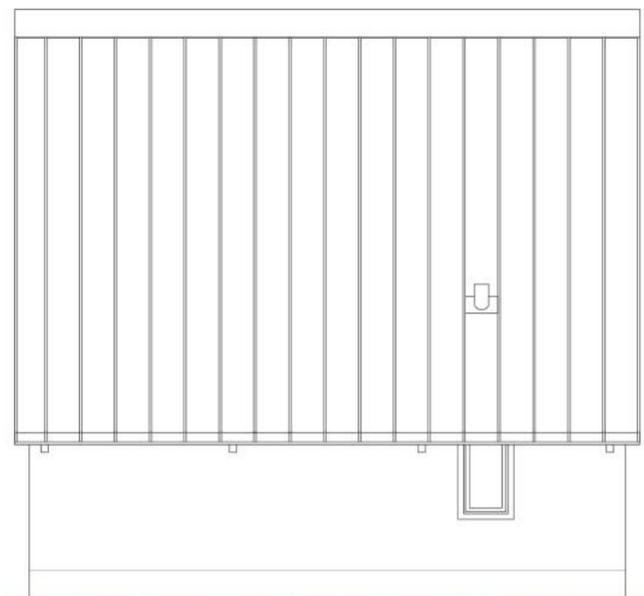

ALZADO OESTE

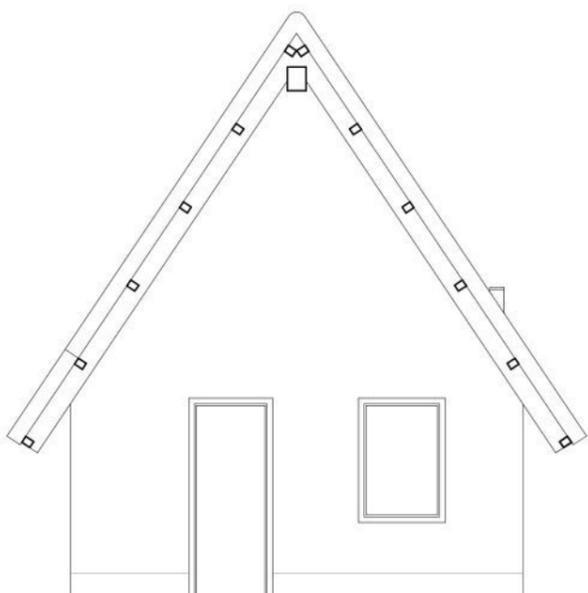

ALZADO NORTE

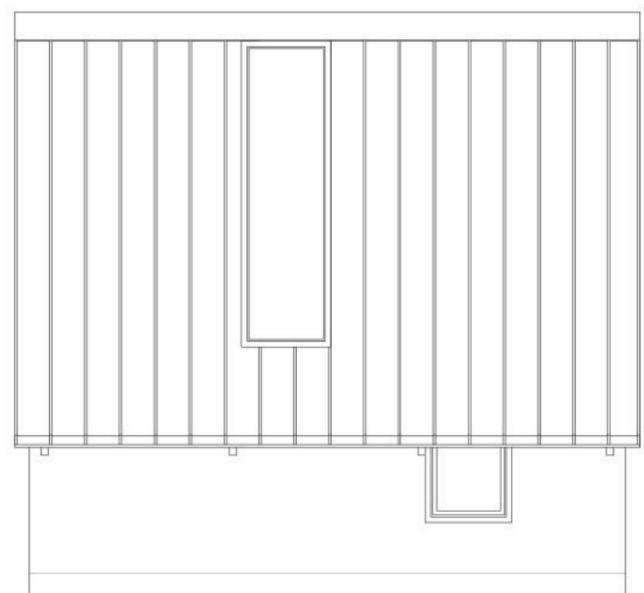




CONFIGURACIÓN
DE DÍA



CONFIGURACIÓN
DE NOCHE

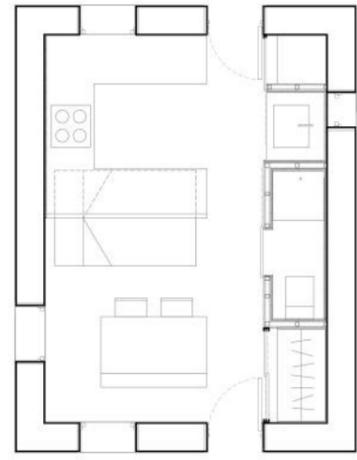

CONFIGURACIÓN
DE REUNIONES

SECCION FUGADA E 1:25

