



Las partes:

la terraza superior

En la vivienda Erasmus

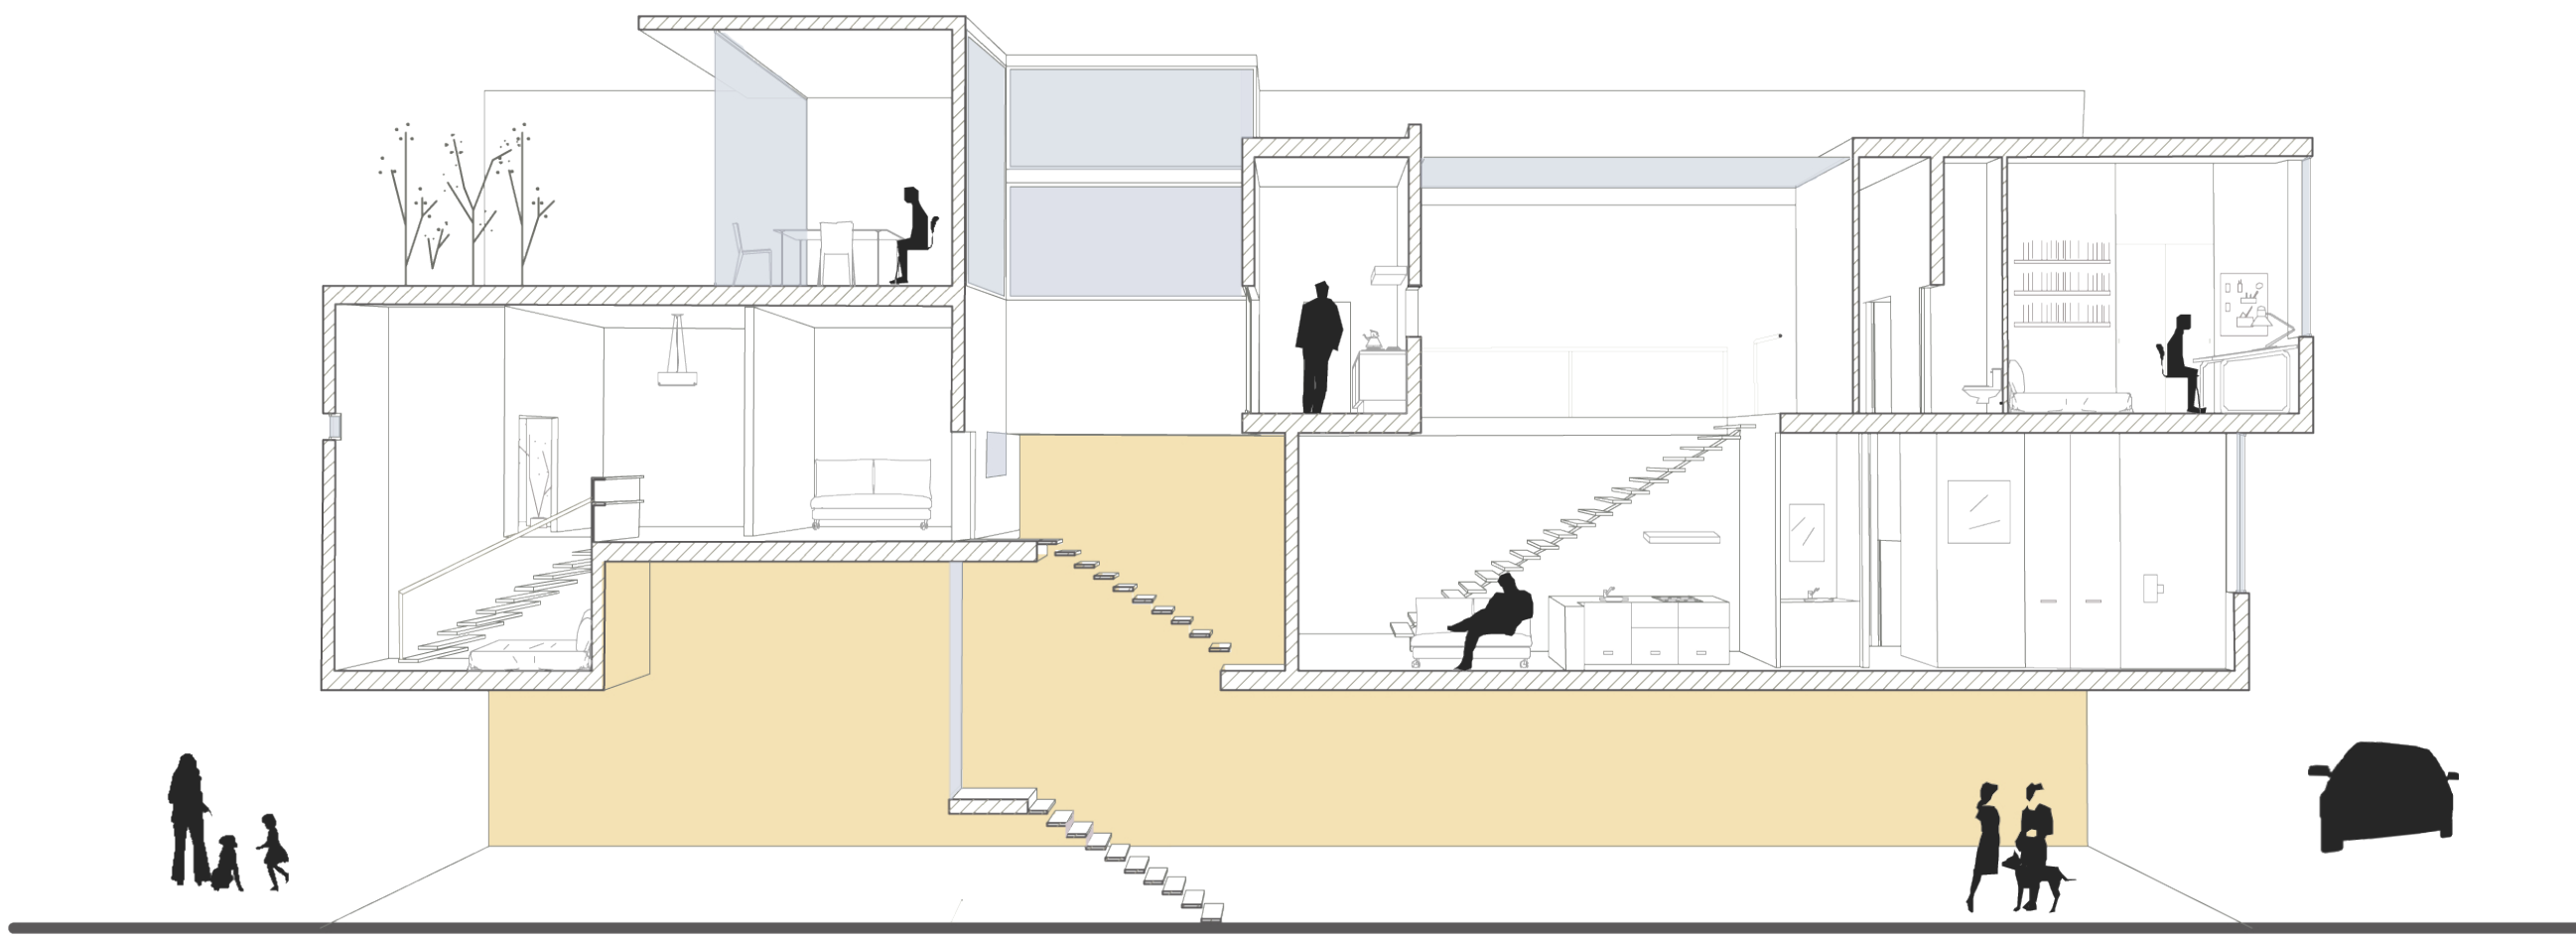


Seccion A-A

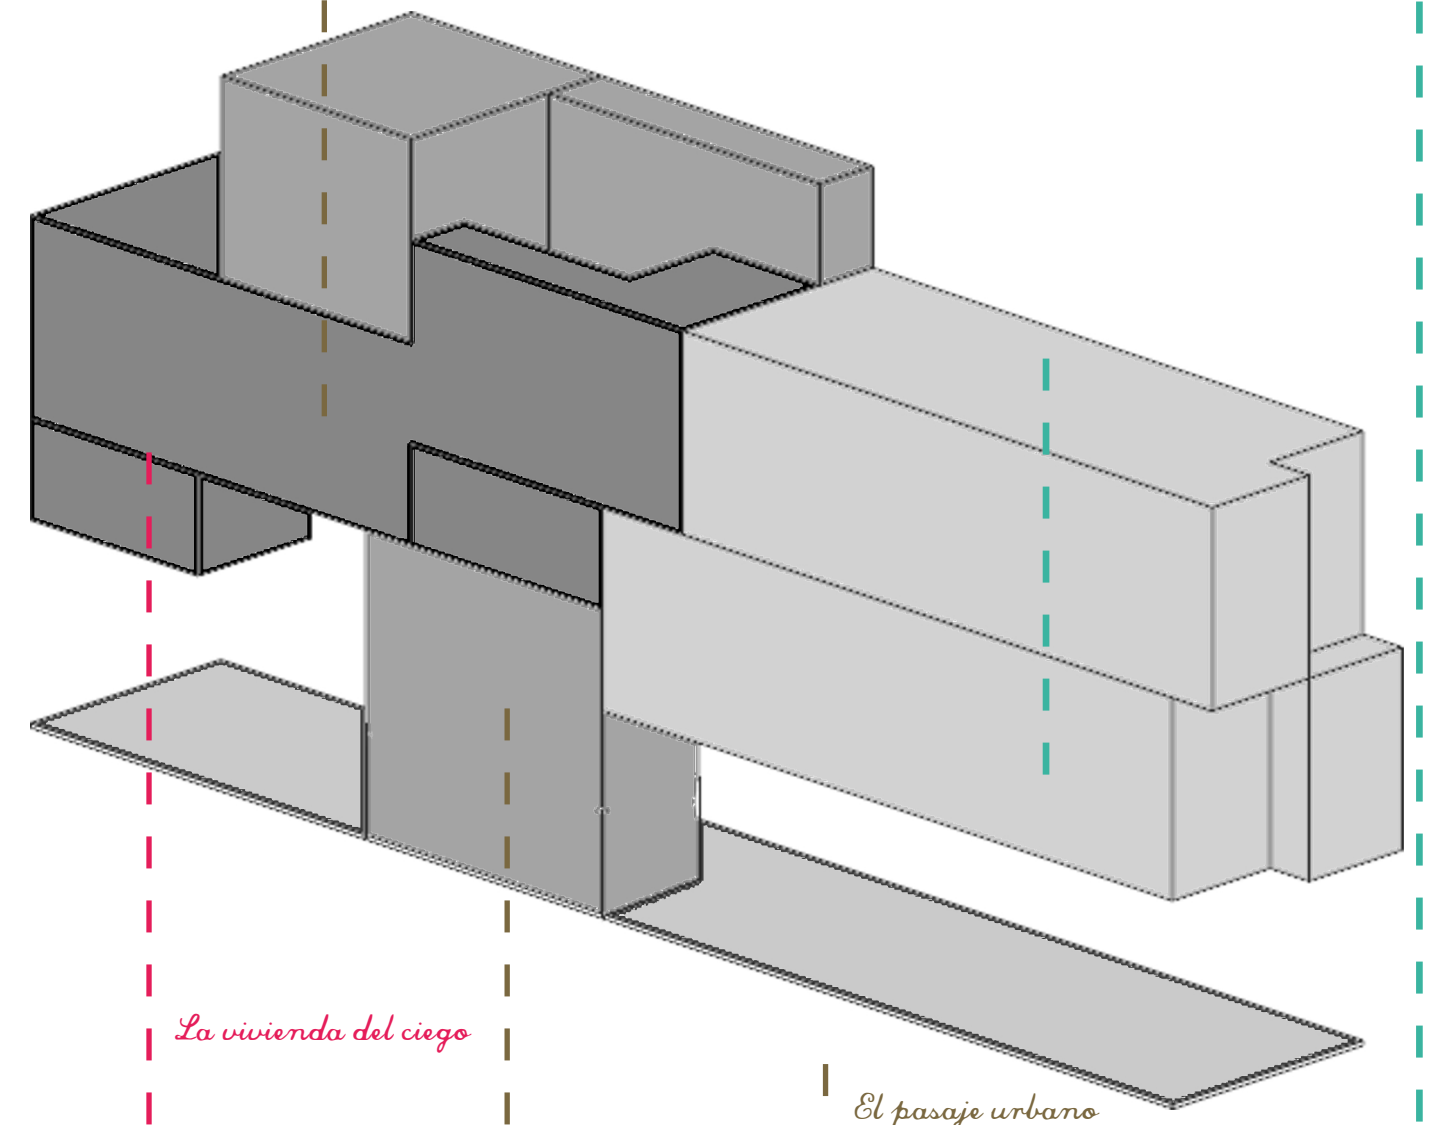



La vivienda del ciego

El pasaje urbano


El patio central

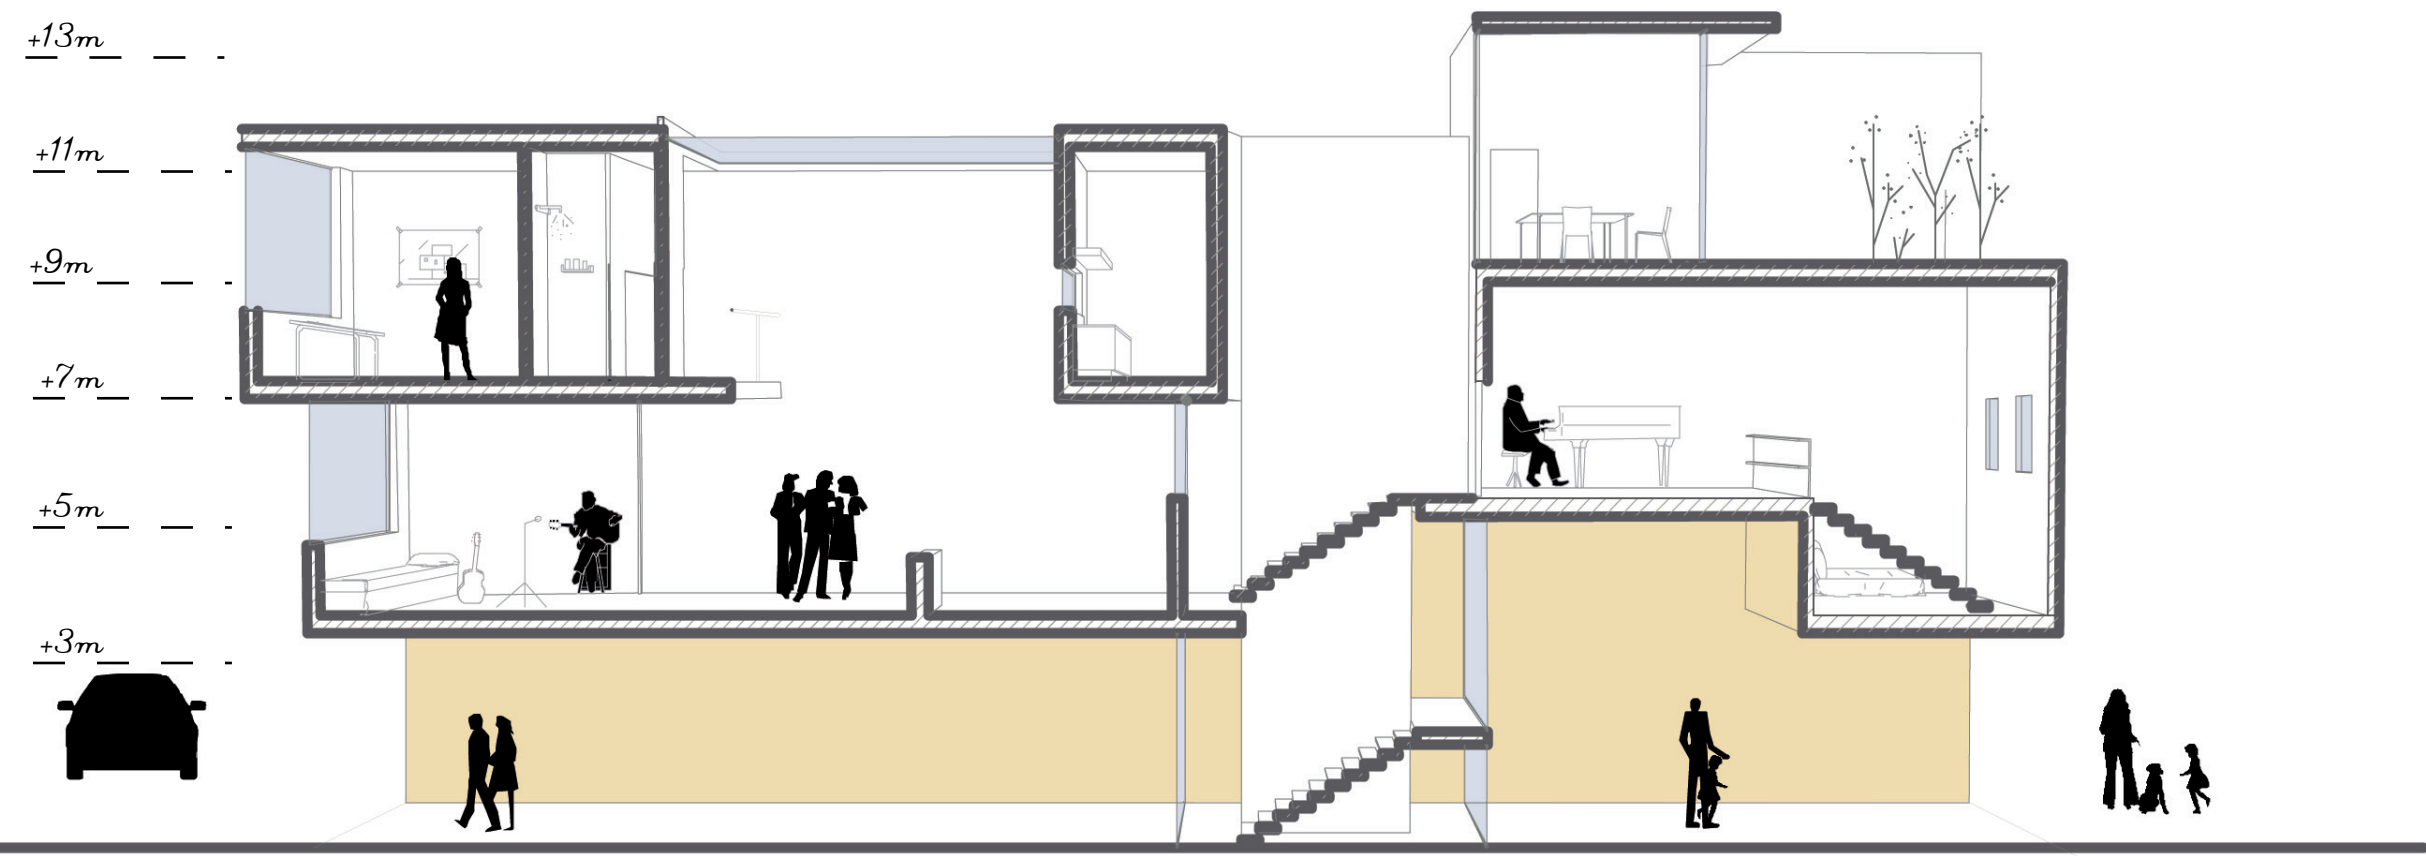


Seccion B-B

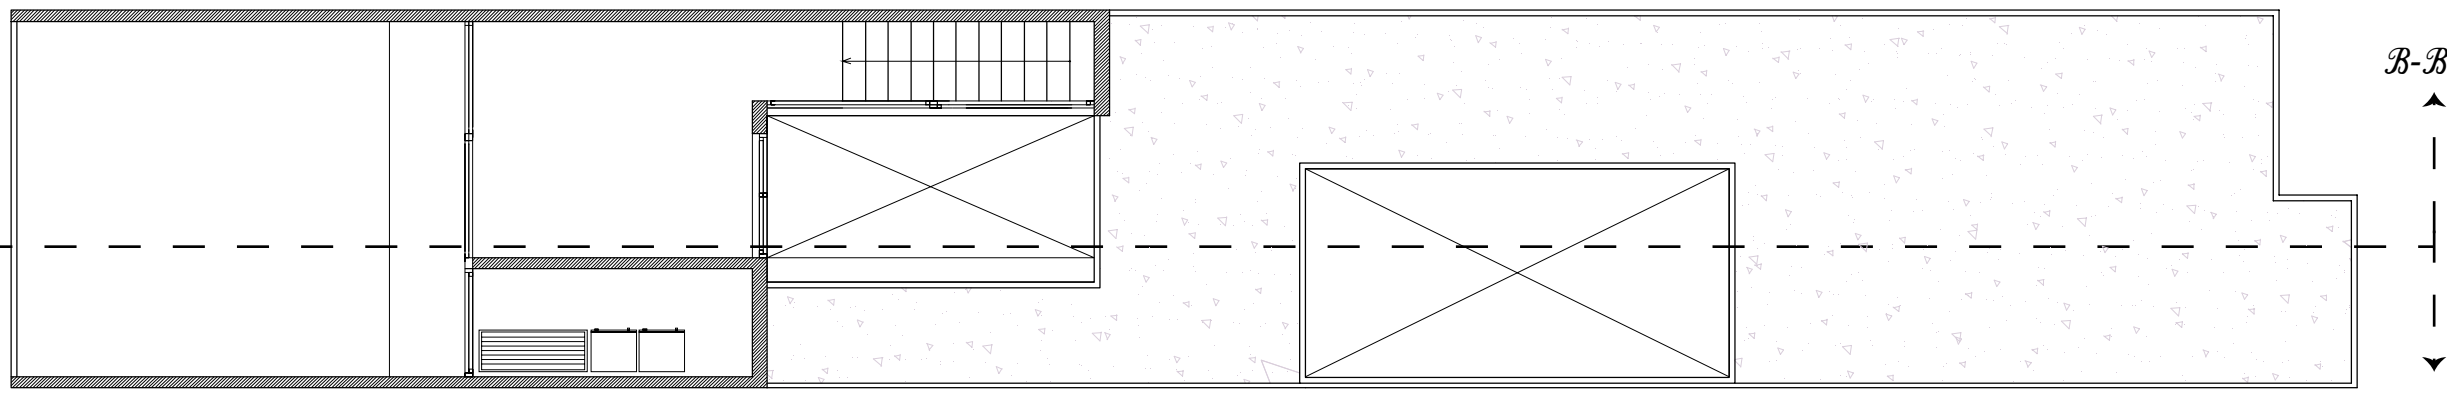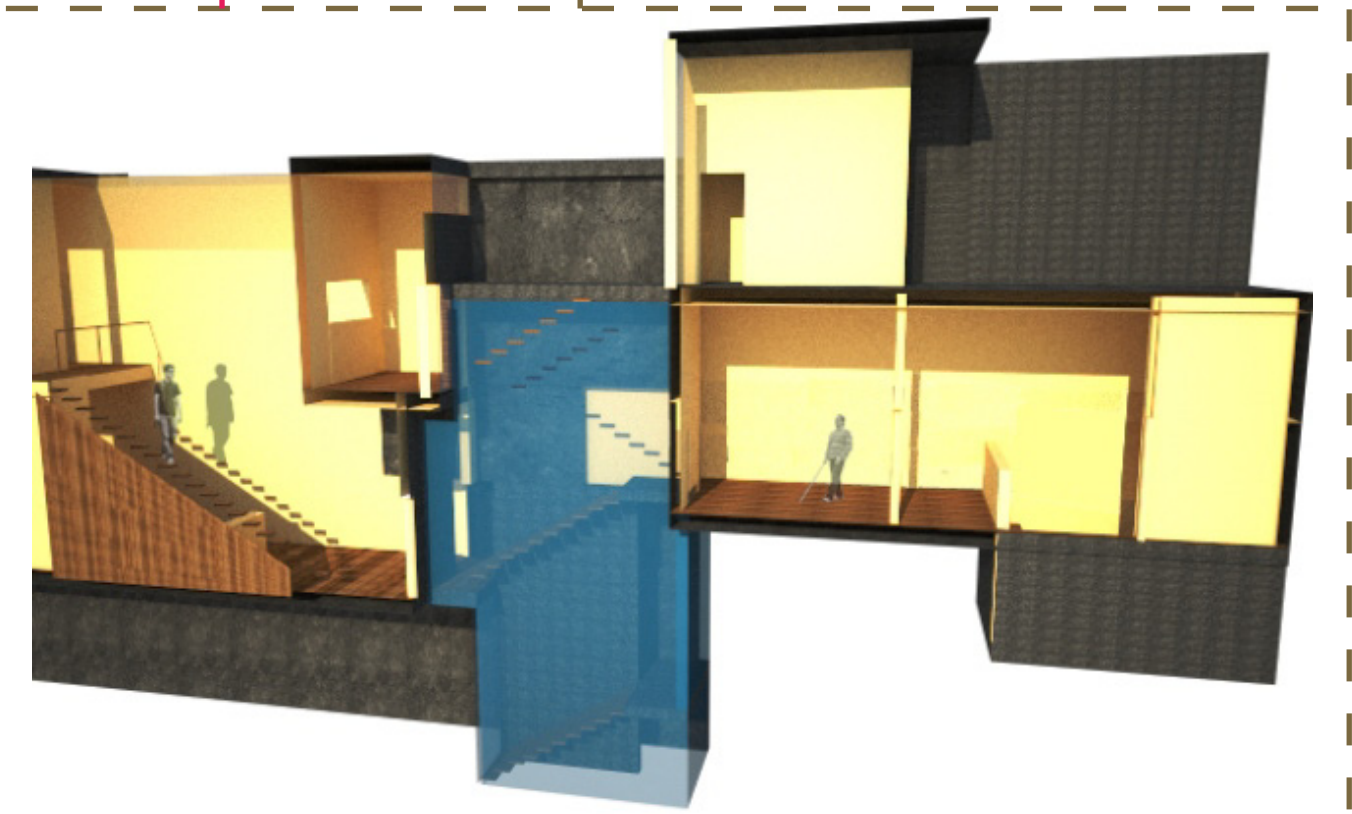

Planta (+13m)

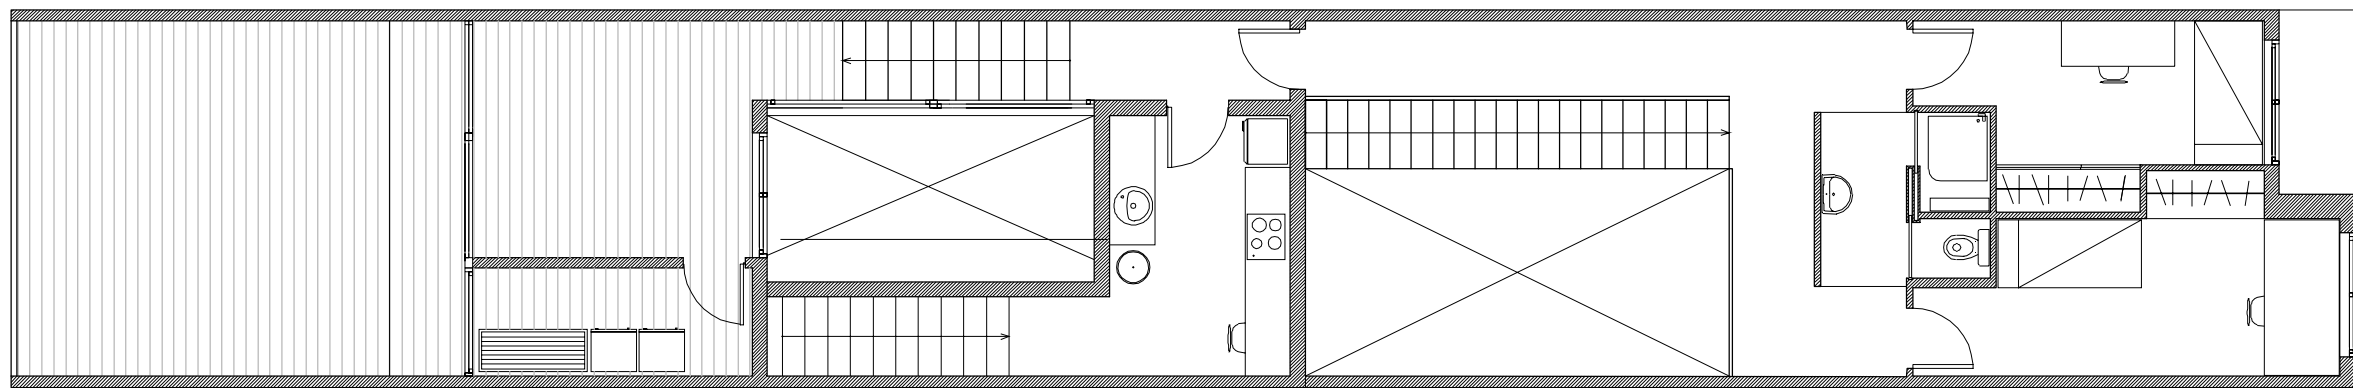


Planta (+11m)

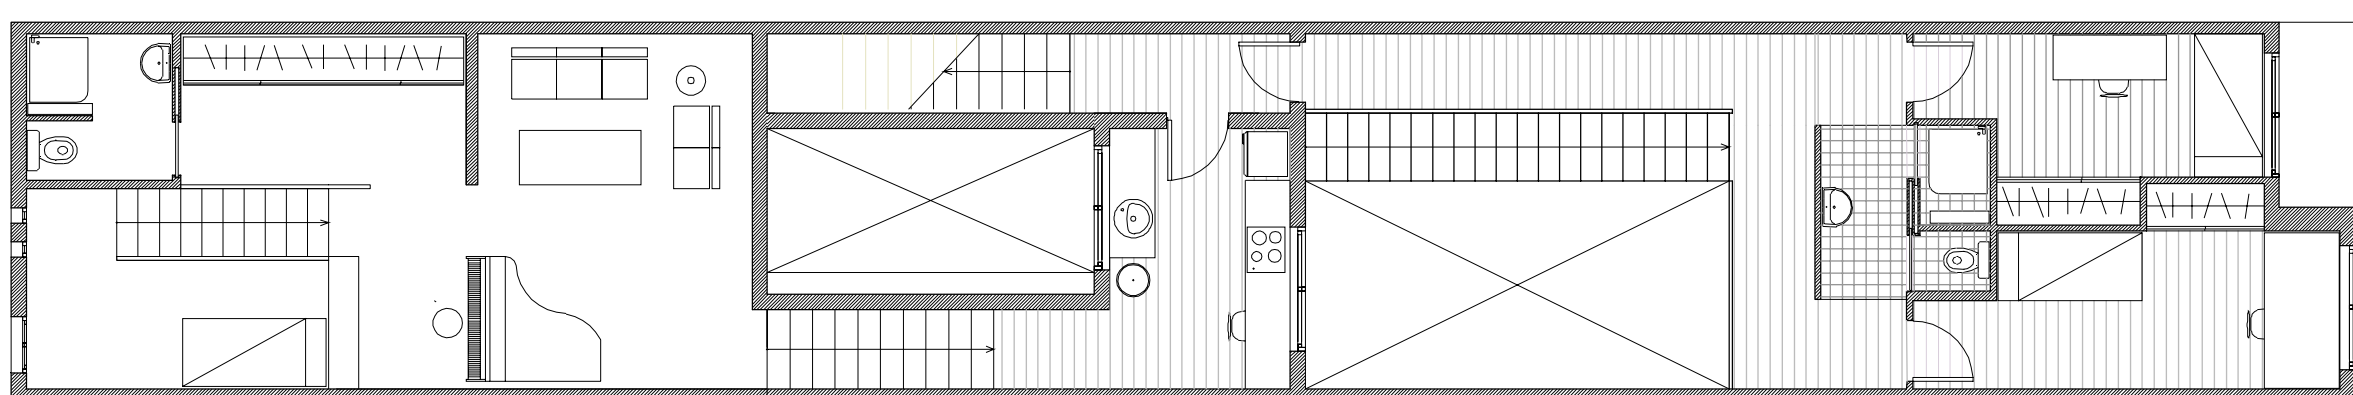


Planta (+9m)






Planta (+7m)

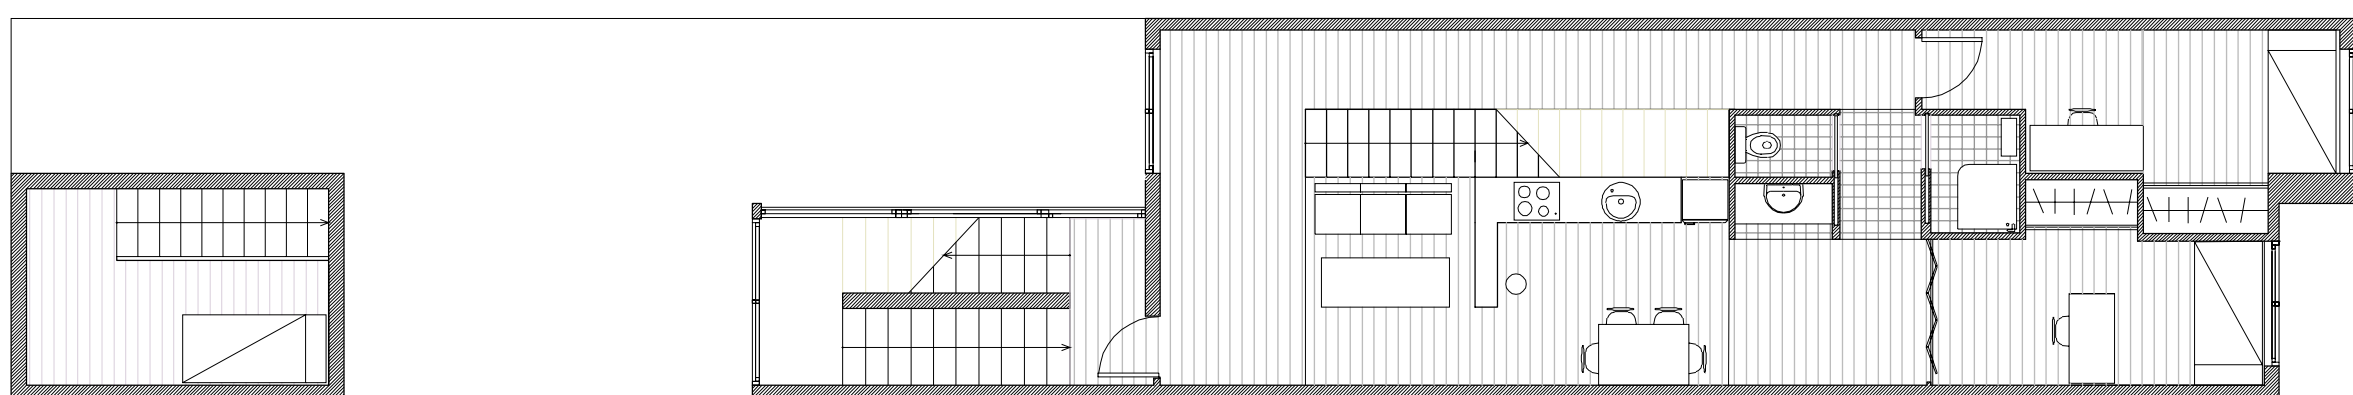


Planta (+5m)

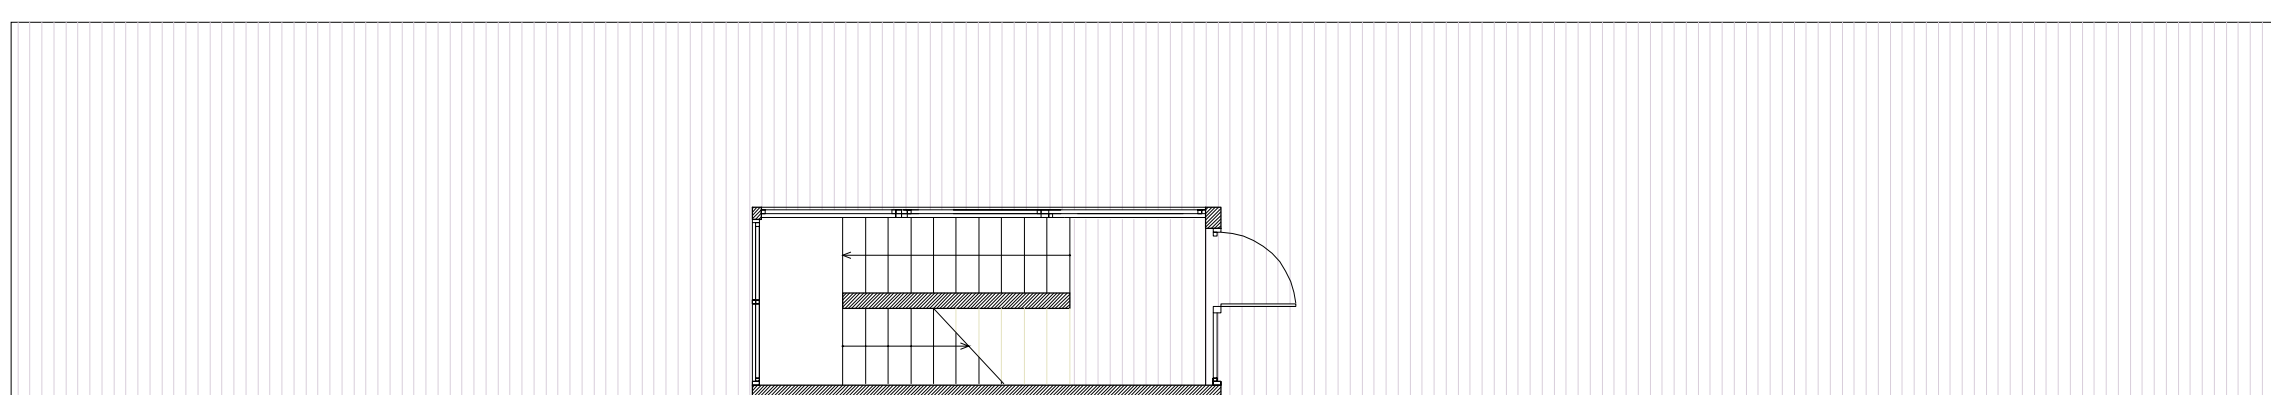

Planta (+3m)

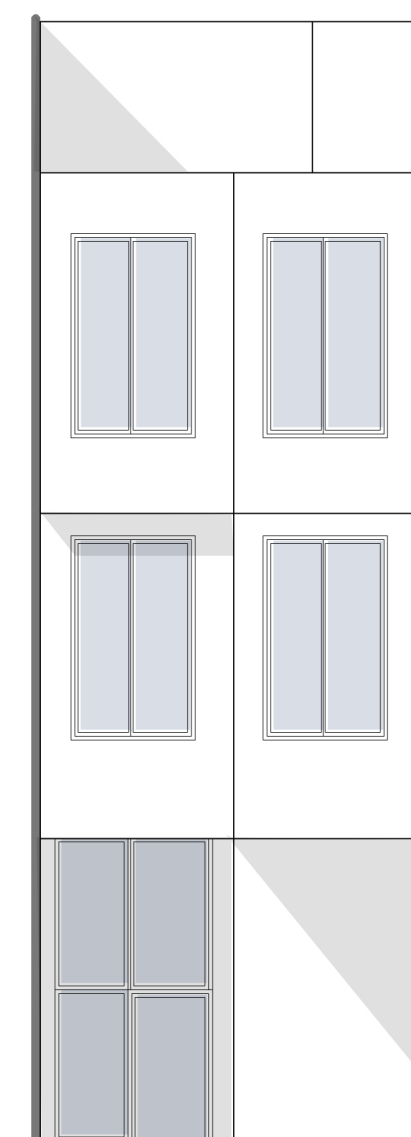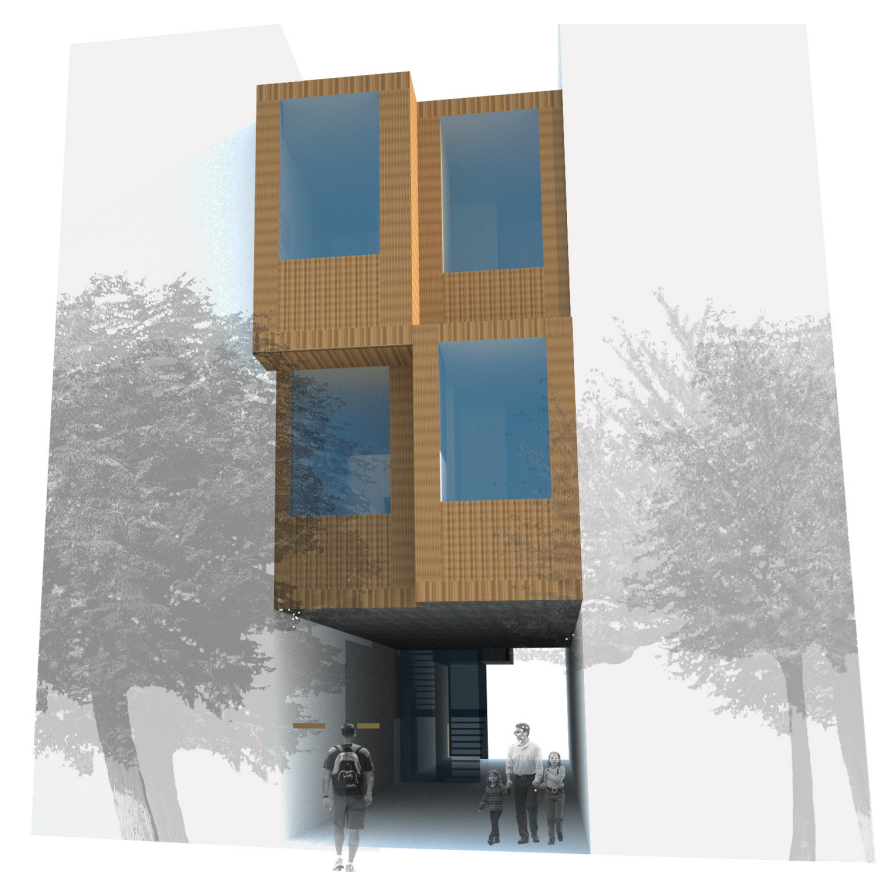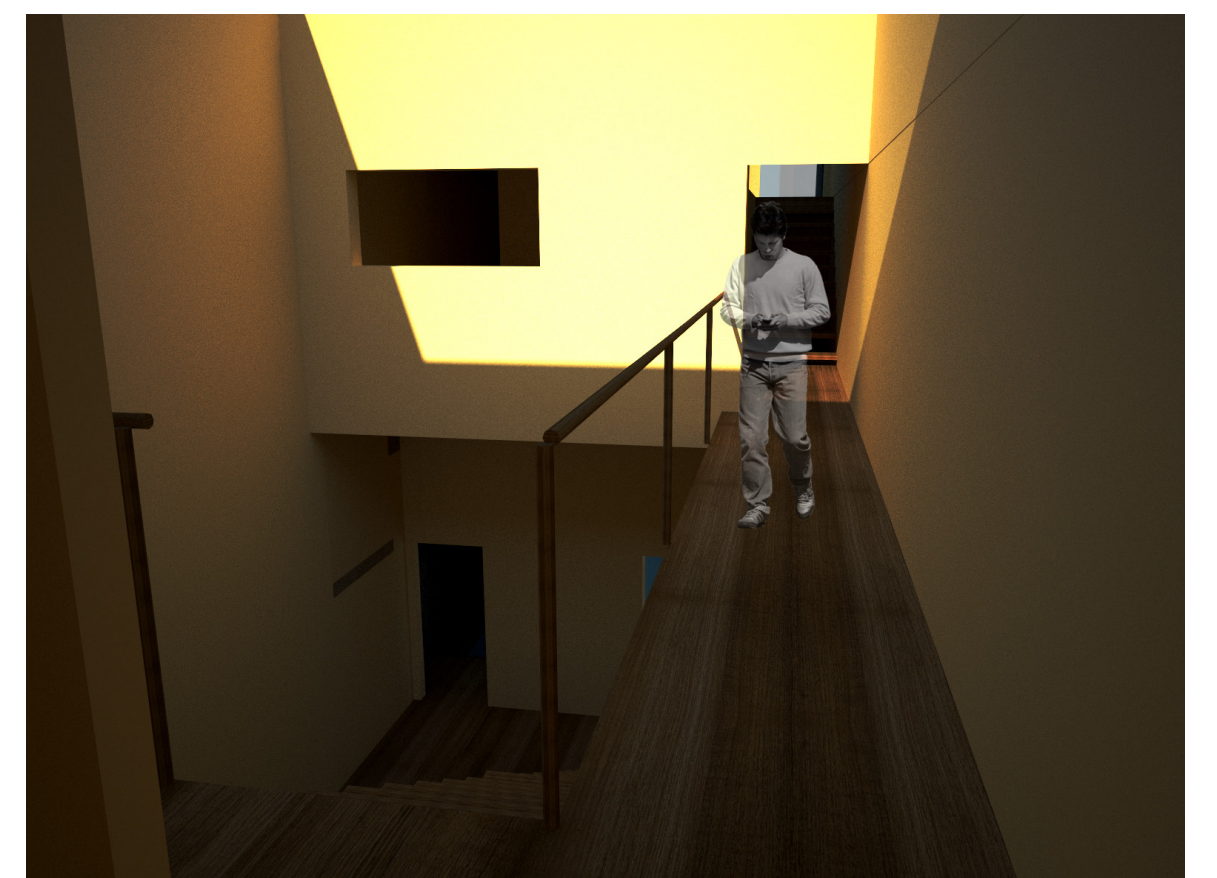

Alzado calle

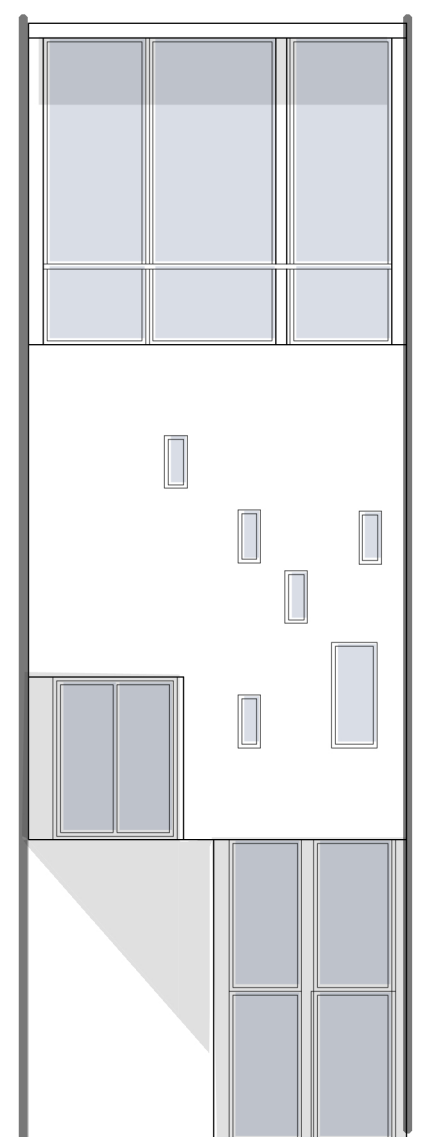

Alzado patio interior

Escala 1:100

Juntos pero no revueltos...

Vivienda del pianista ciego + Vivienda de los estudiantes erasmus