

_dos viviendas en berlin


e_1/100

cuatro estudiantes erasmus novelista soltero aficionado a cocinar

planta menos uno

4

3

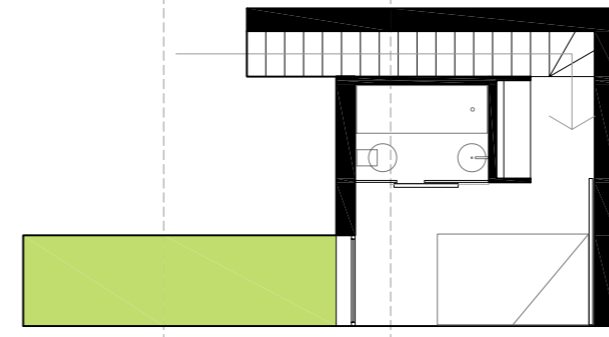


planta baja

2


1




planta uno

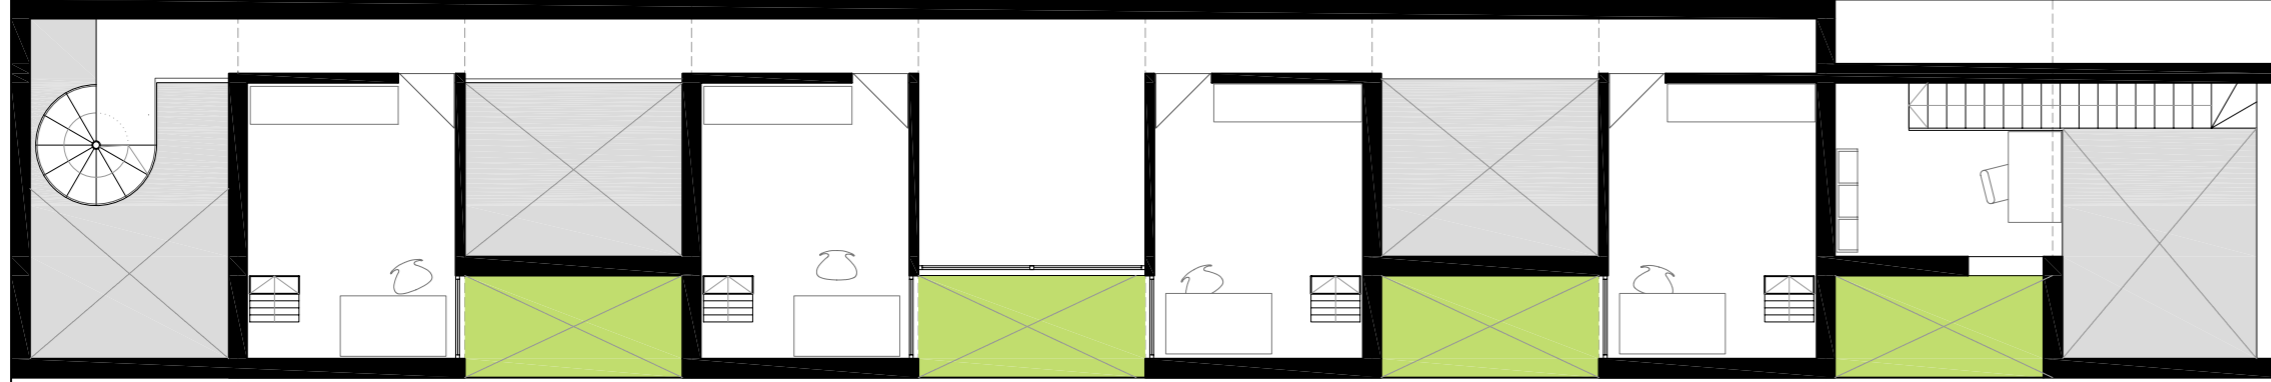


planta dos

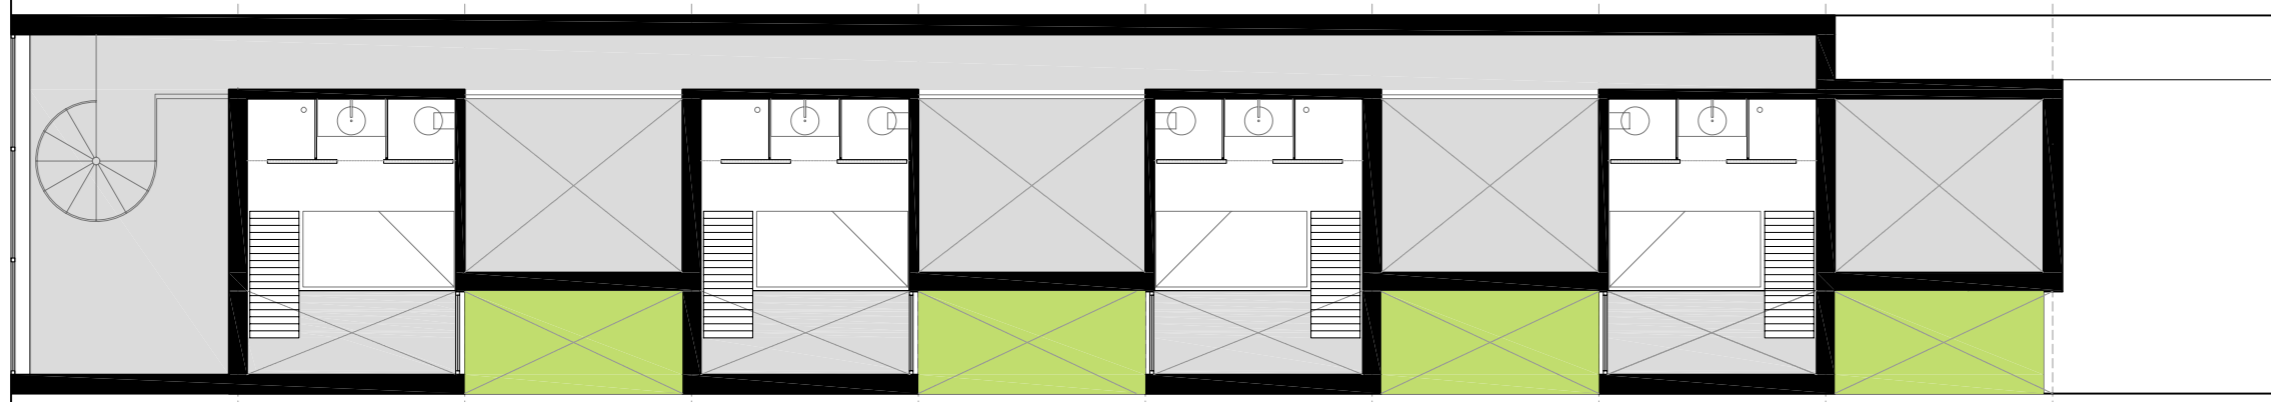


sección uno

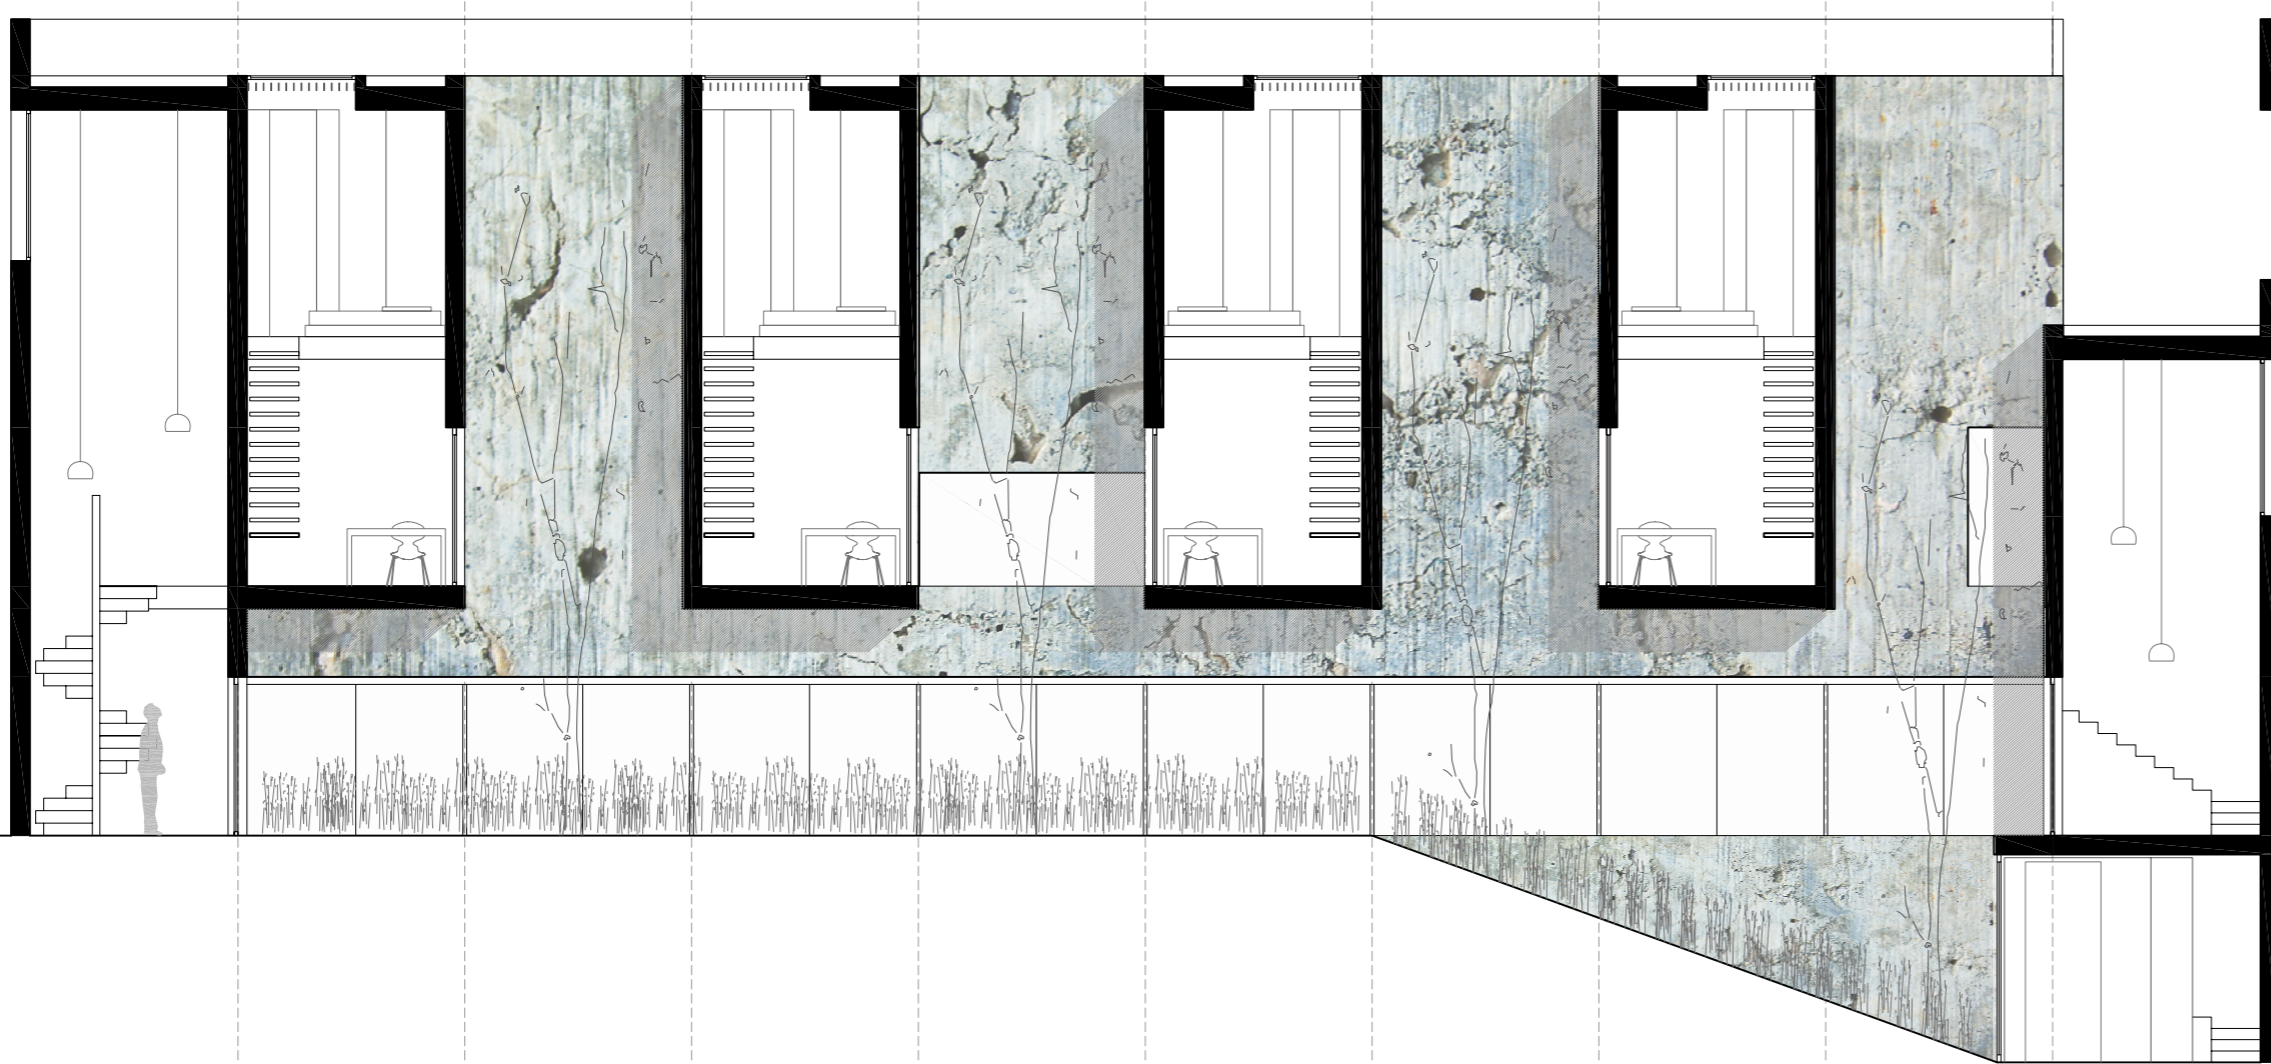


sección 2

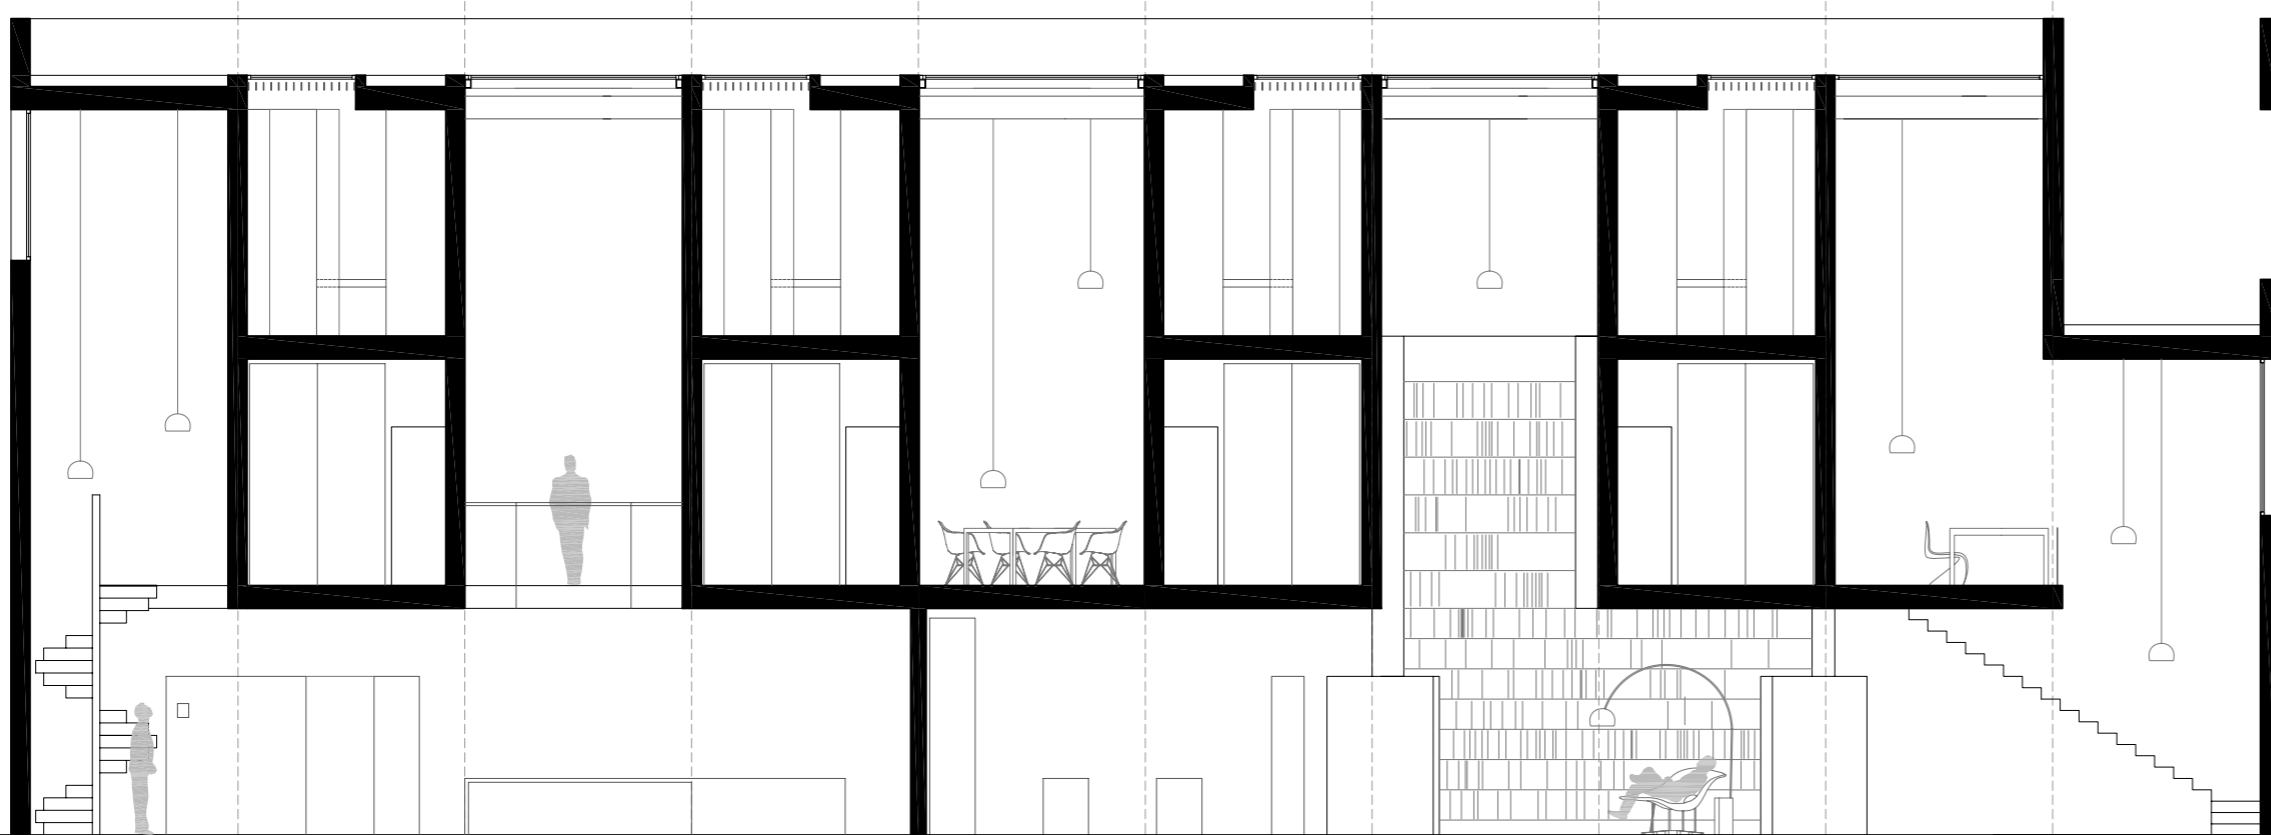


sección tres

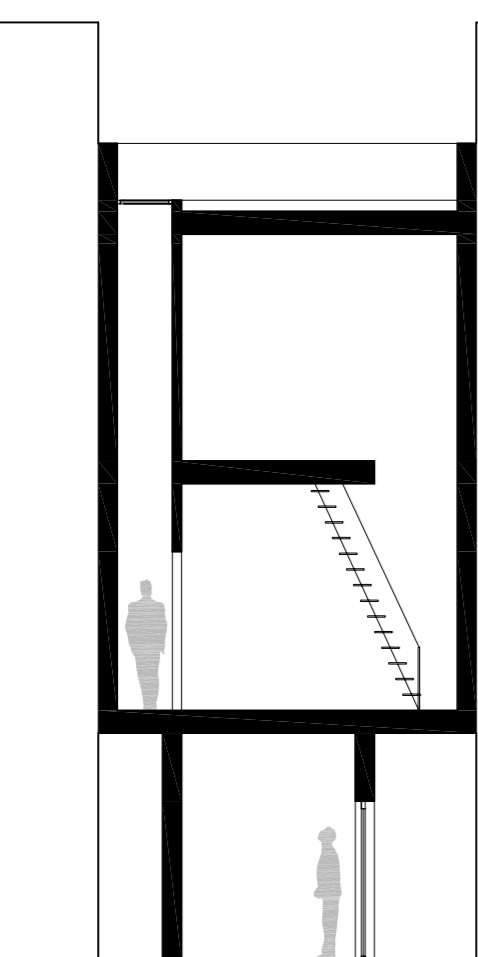

sección cuatro

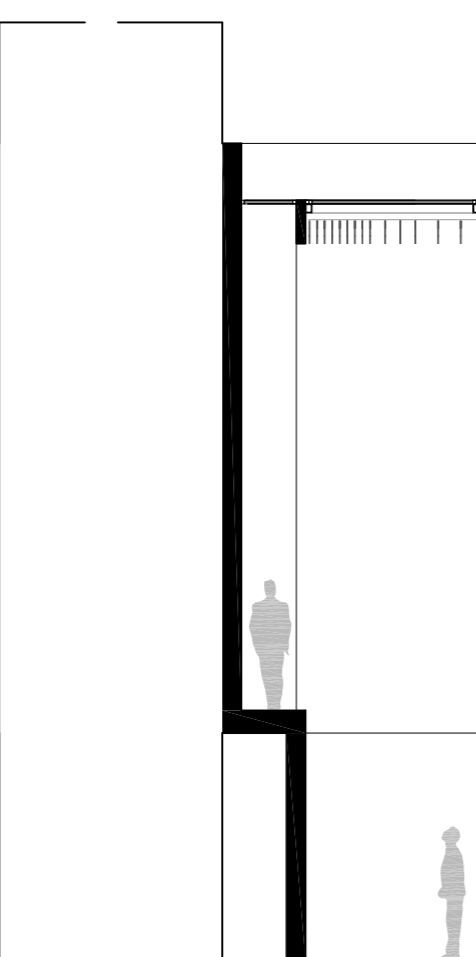

alzado patio

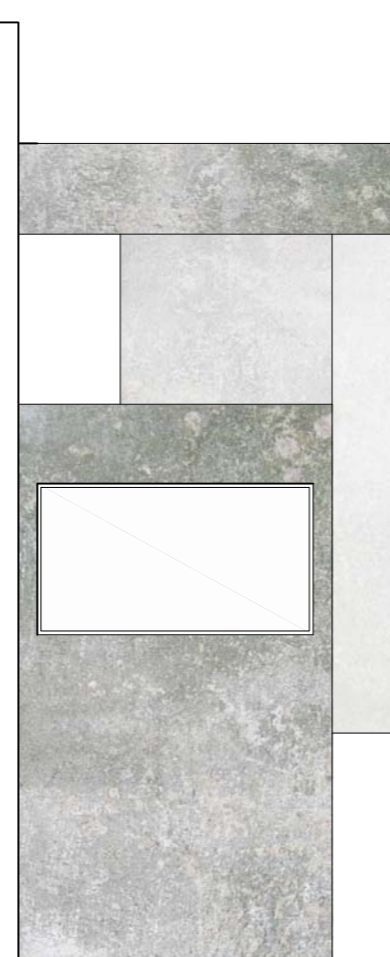

alzado calle

