

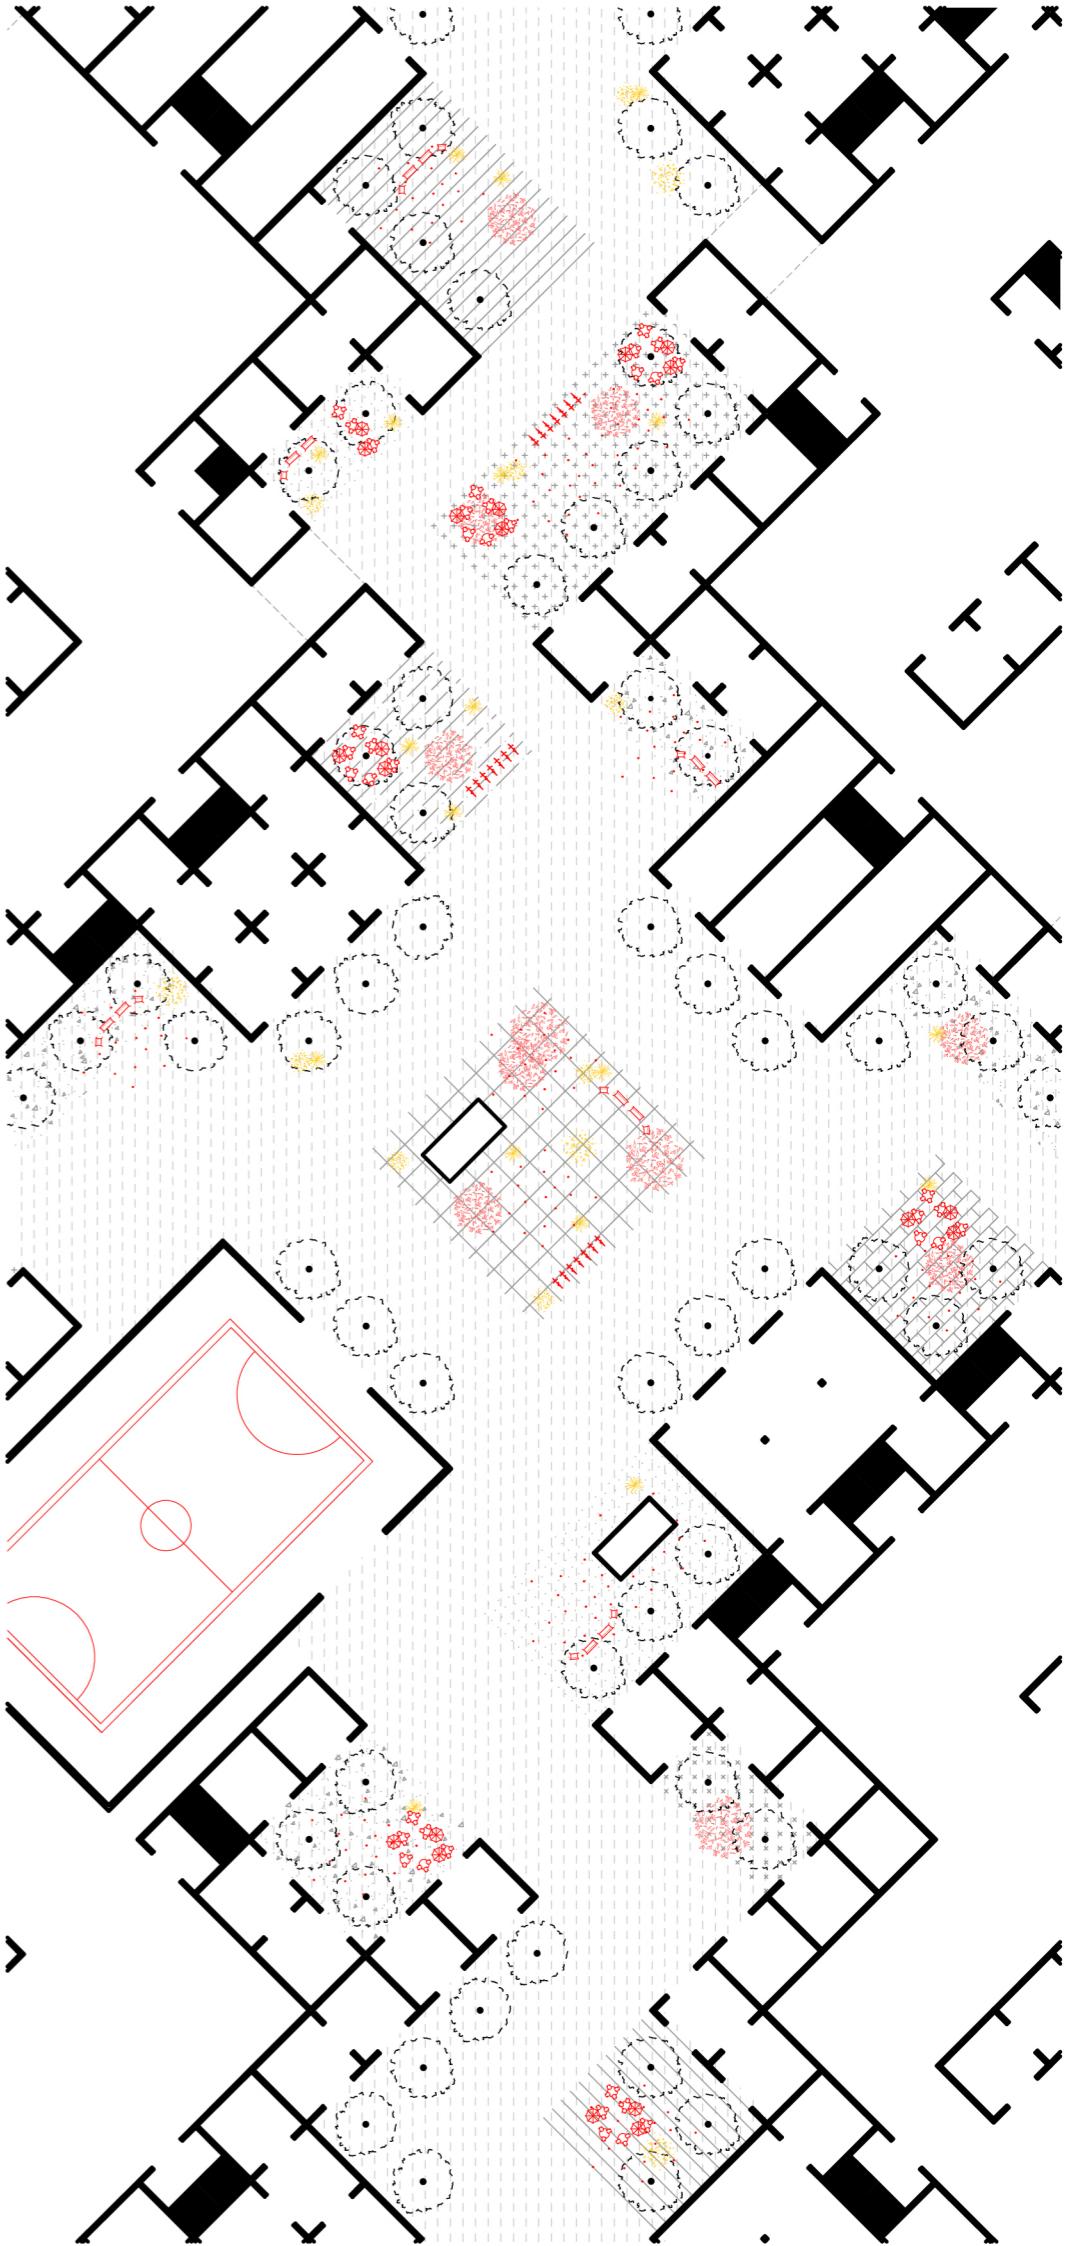


**anècdotes urbanes**

# la planta baja

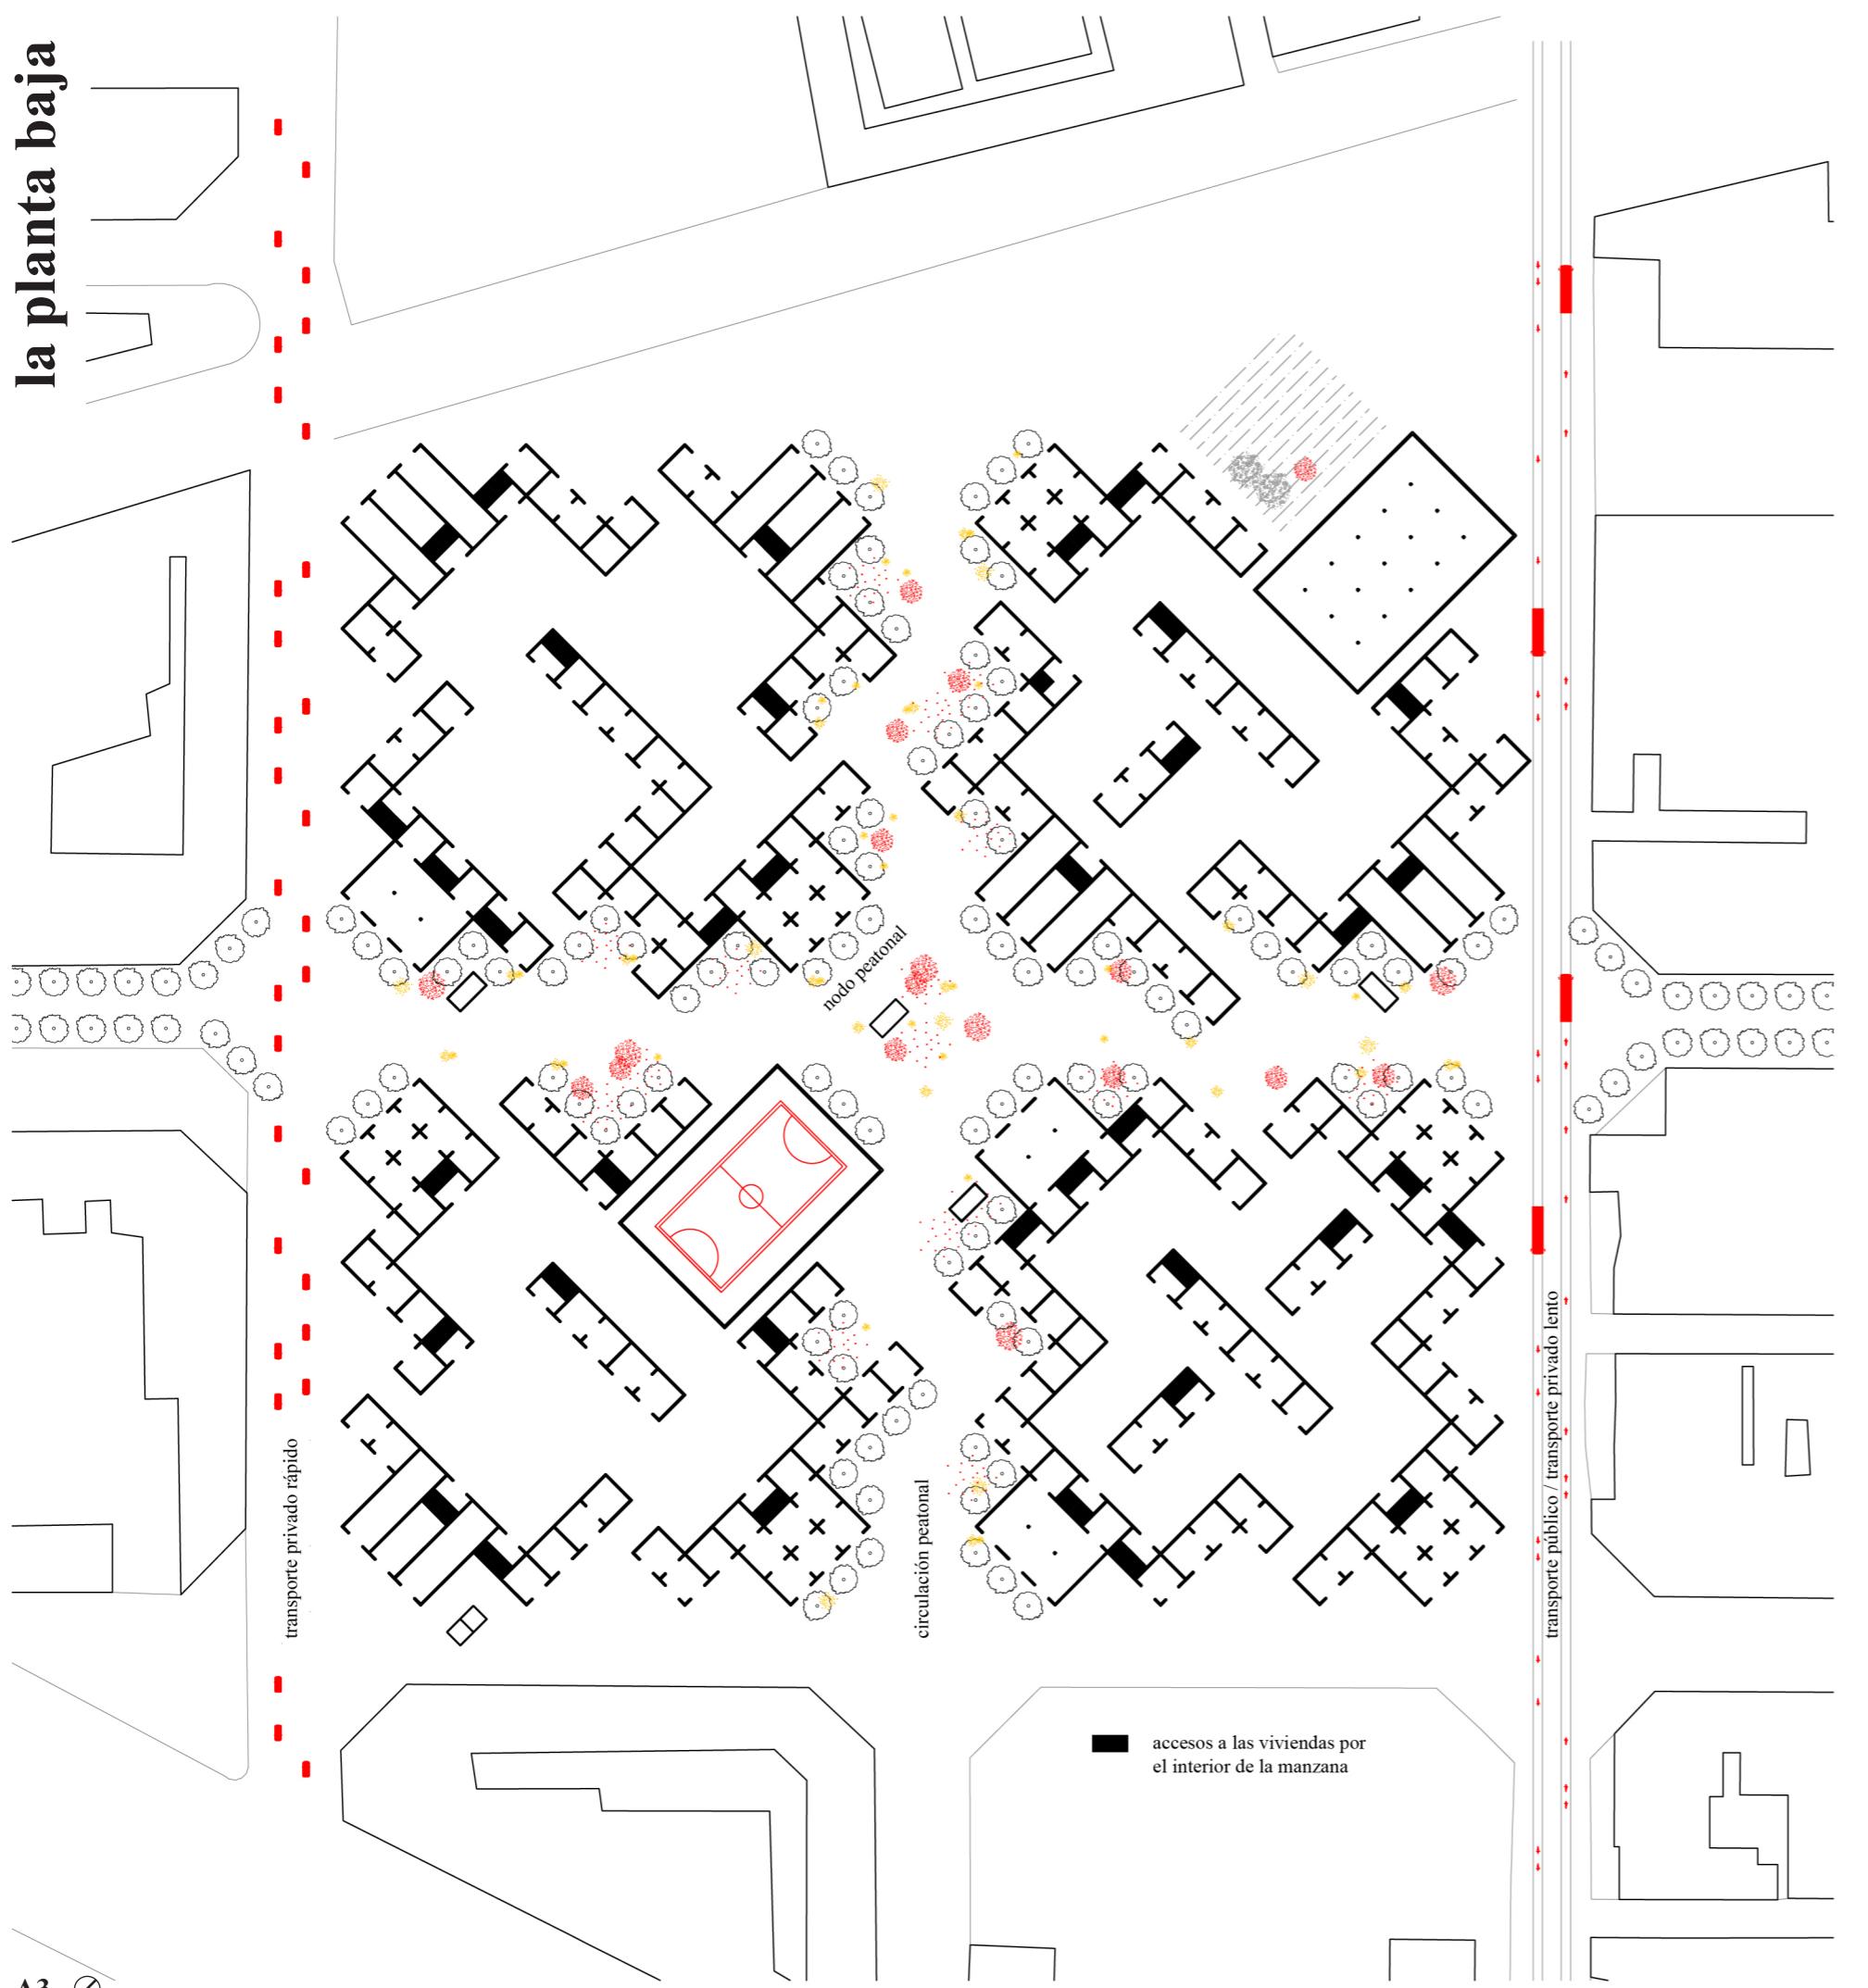

el aspecto

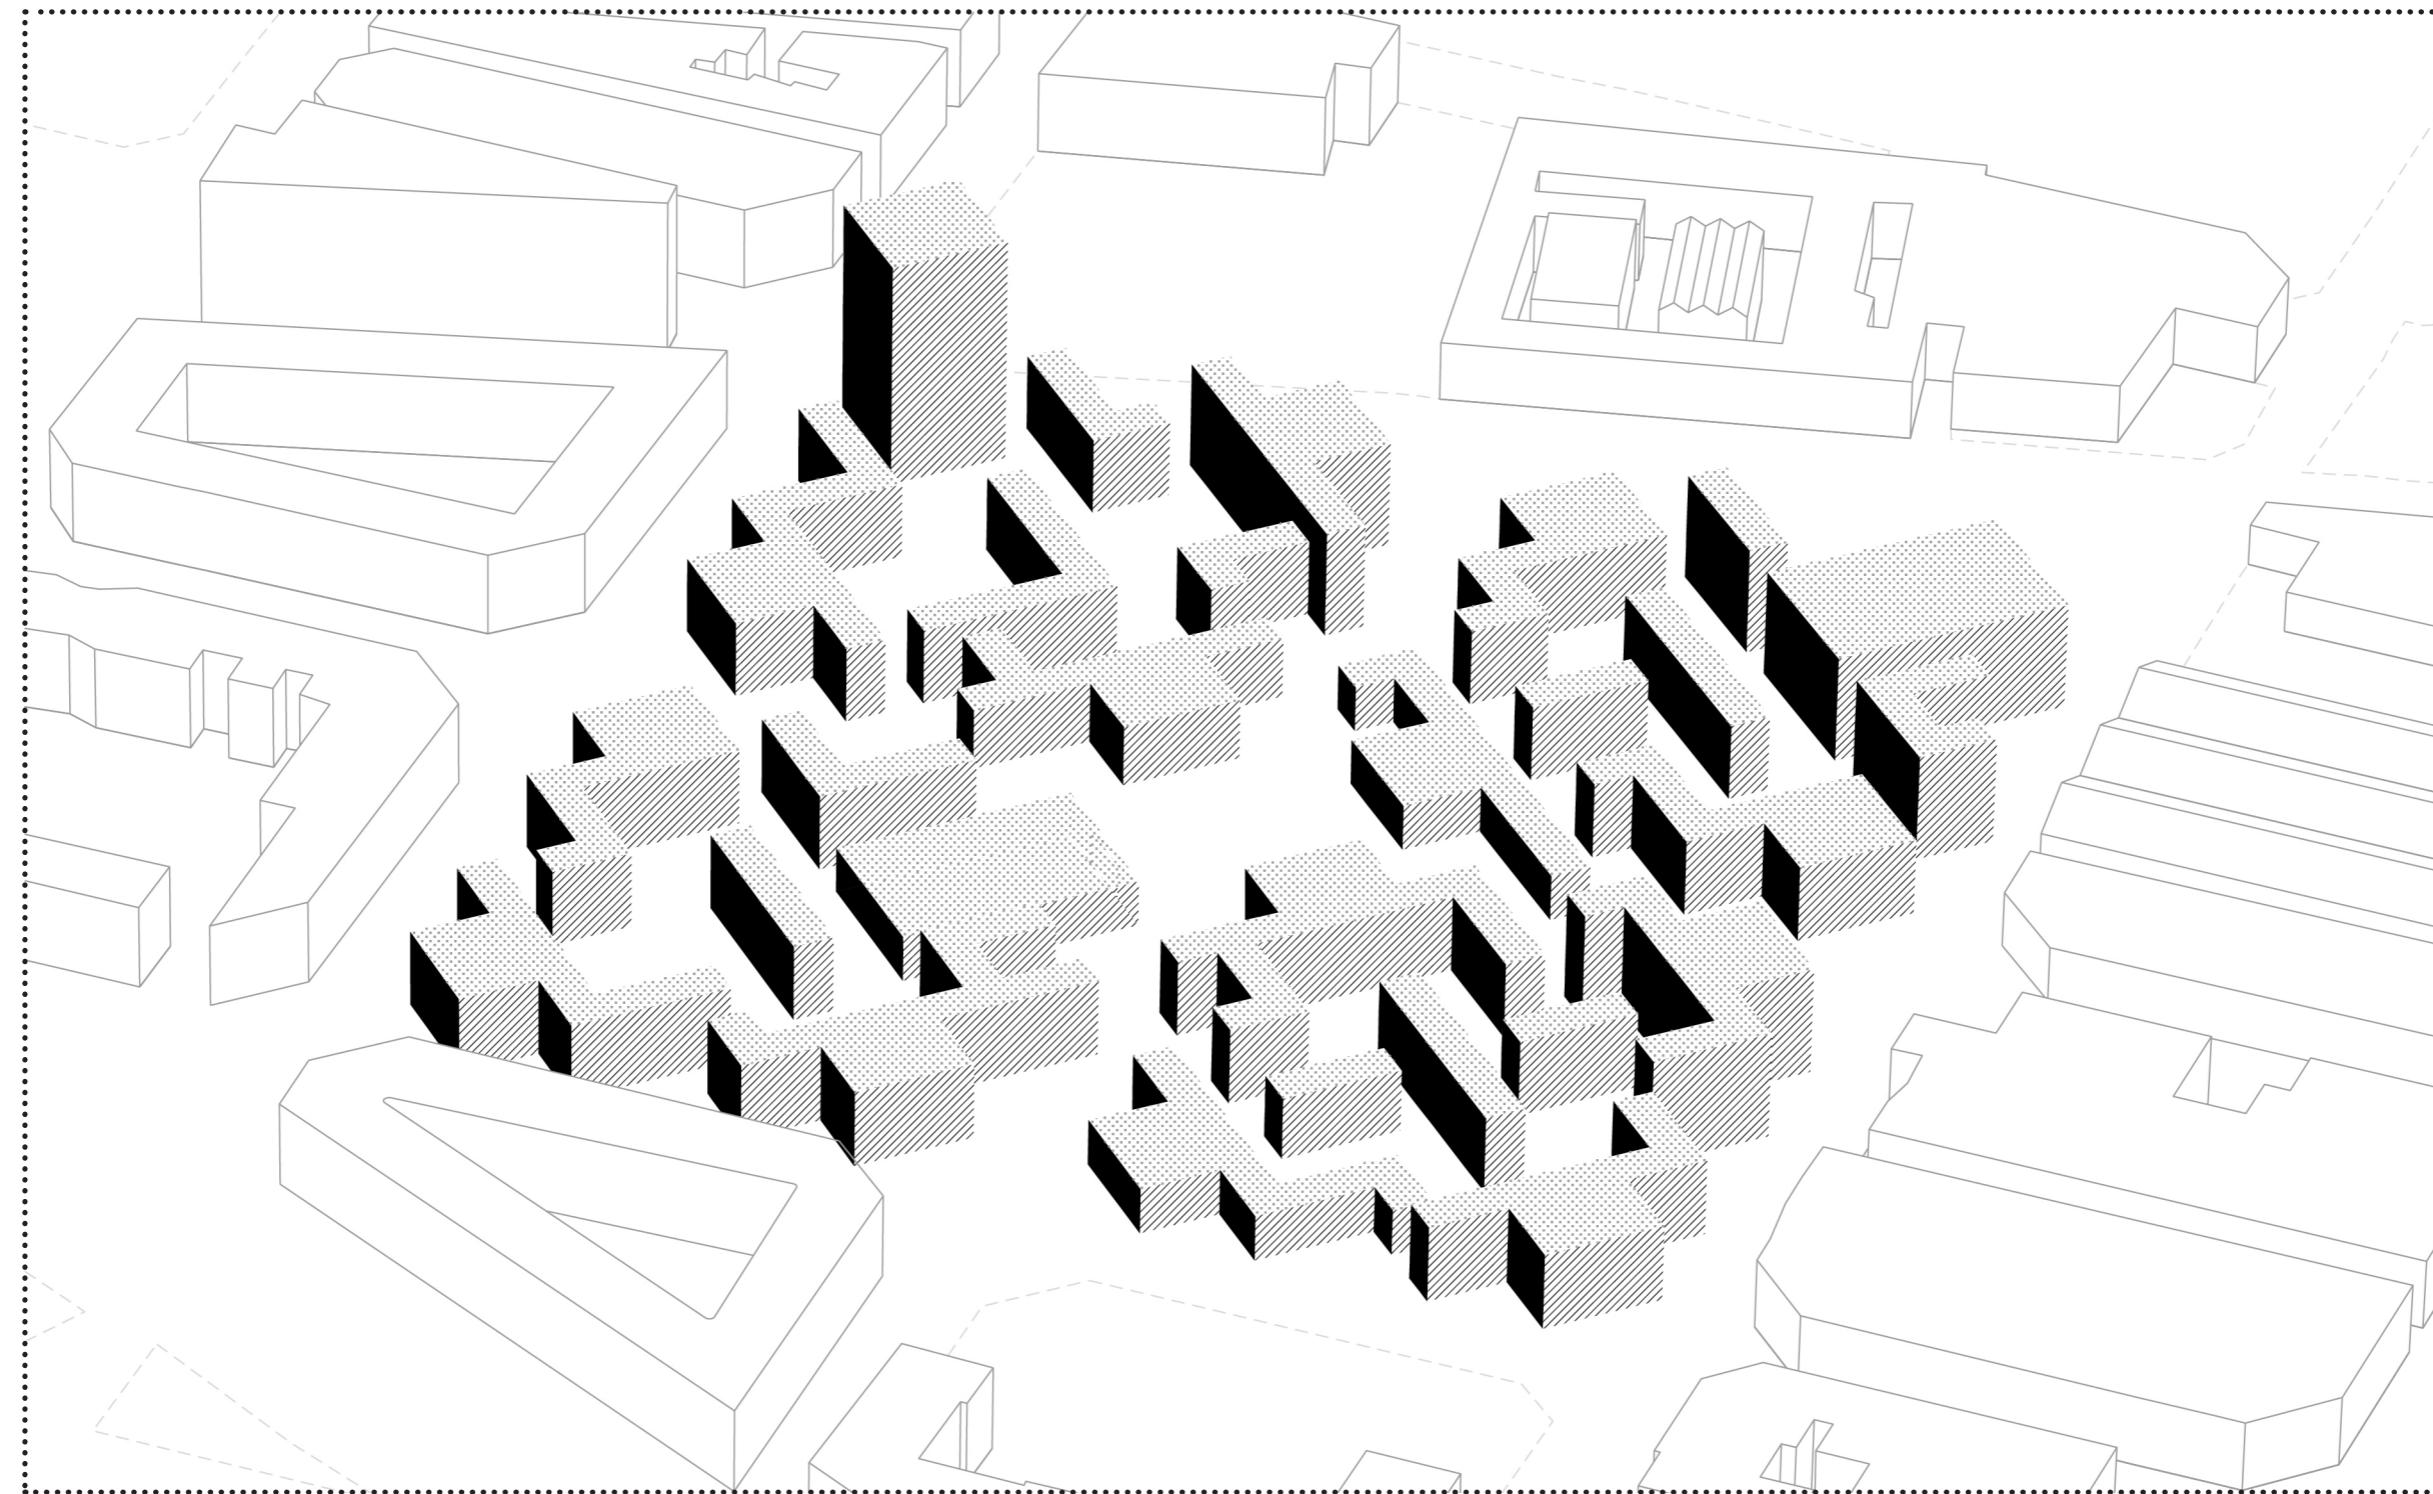

anècdotes urbanes

