
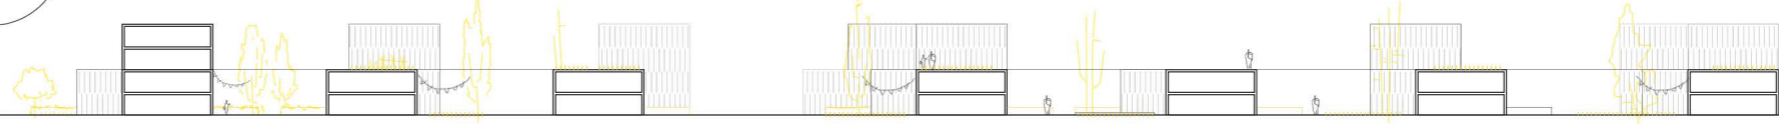
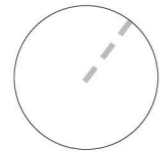


# Ensamble en el Ensanche

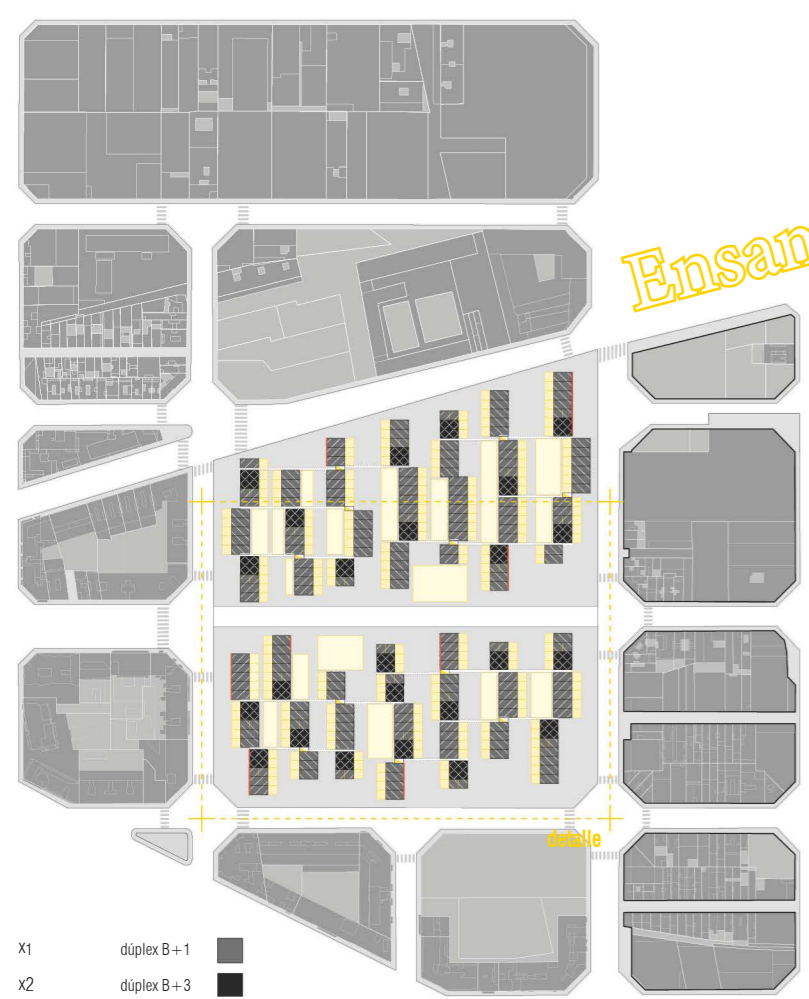


10 20m

1:1000

- x1 dúplex B+1
- x2 dúplex B+3
- núcleo de comunicación
- pasarela
- comercio en planta calle

0 50 100m

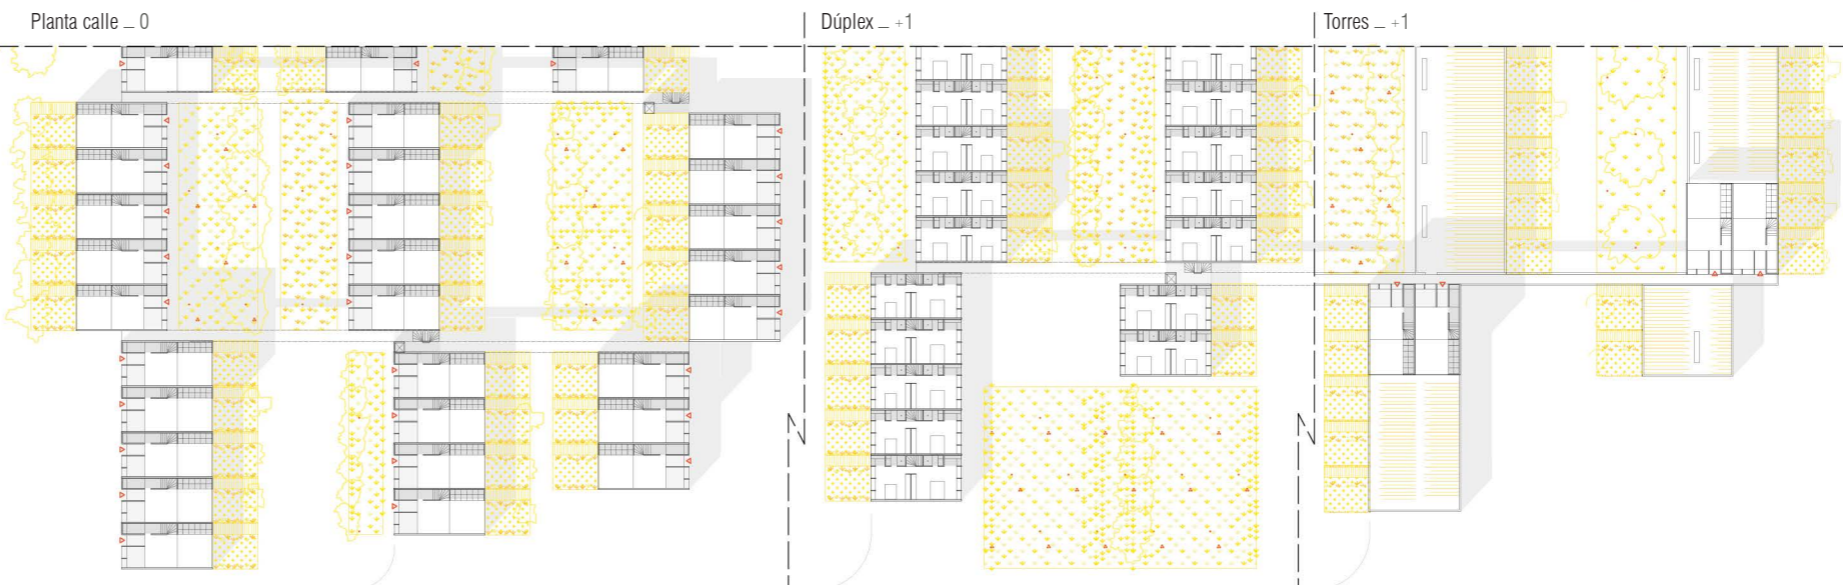

Dúplex - +1

Torres - +1

