

Pueblos en ruinas en los Pirineos



# .AJUAR

1. m. El ajuar es el conjunto de enseres, que conforman un hogar.

Conocí la palabra **ajuar** una mañana lluviosa de Septiembre paseando por Ciutadella de Menorca. Encontré un pequeño despacho/taller llamado así. El 'dueño', creo que extremeño viajó a Porto con la intención de trabajar con Siza, después se instaló en la isla buscando sencillez.

Que bonita palabra para simplificar la arquitectura. De nada sirve construir si no se habita.

Ajuar: conjunto de enseres que conforman un hogar.

Y que más sentido tiene utilizar aquello olvidado para poder volver a darle vida. Volver a ser aquello que fue.

En los Pirineos hay más de 60 pueblos abandonados. Sin uso. Mientras que en las ciudades hay, seguro, más de 60 colectivos buscando tranquilidad. Sencillez.



Tras la pandemia se ha notado una creciente necesidad de salir de la ciudad, de huir del ruido, la rapidez y el movimiento.

Hay más de **60 pueblos en ruinas** en el Pirineo. **60 oportunidades** de volver a ser habitados. Con la implementación de la flexibilidad mediante el teletrabajo hacen viable la idea de **repoblar**.


**.AJUAR**, el conjunto de enseres que conforman el hogar. Este pueblo había perdido lo más importante: el hogar. Por ello este proyecto intenta únicamente dar un ajuar para devolver lo que había desaparecido.

**.RUINAS**. Como John Rusking introdujo en el S.XIX, una ruina tiene interés por sí misma. Para habitarla, se utilizan unas cajas tectónicas que resuelven las necesidades que la ruina en sí no puede resolver.

- |                          |                          |   |
|--------------------------|--------------------------|---|
| <b>OFICINA FOTÓGRAFO</b> | <b>CASA PARA 5</b>       | <b>OFICINA ARQUITECTA JOVEN PARA 10</b> |
| 1. Entrada               | 1. Entrada               | 1. Entrada                              |
| 2. Sala revelado         | 2. Cocina                | 2. Sala reuniones                       |
| 3. Estudio               | 3. Sala                  | 3. Despacho                             |
|                          | 4. Habitación principal  | 4. Office                               |
|                          | 5. Habitación individual | 5. Habitación doble                     |
|                          | 6. Habitación doble      | 7. Espacio intermedio                   |
|                          | 7. Espacio intermedio    |   |

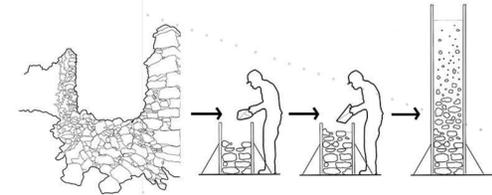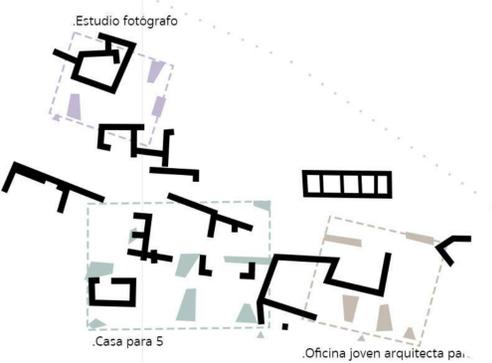

- |                               |                                  |                                  |
|-------------------------------|----------------------------------|----------------------------------|
| <b>1. MATERIA PRIMA LOCAL</b> | <b>2. ELABORACIÓN NUEVO MURO</b> | <b>2. ELABORACIÓN NUEVO MURO</b> |
| PIEDRA                        | PIEDRAS                          | PIEDRAS                          |
| TIERRA                        | TIERRA                           | TIERRA                           |

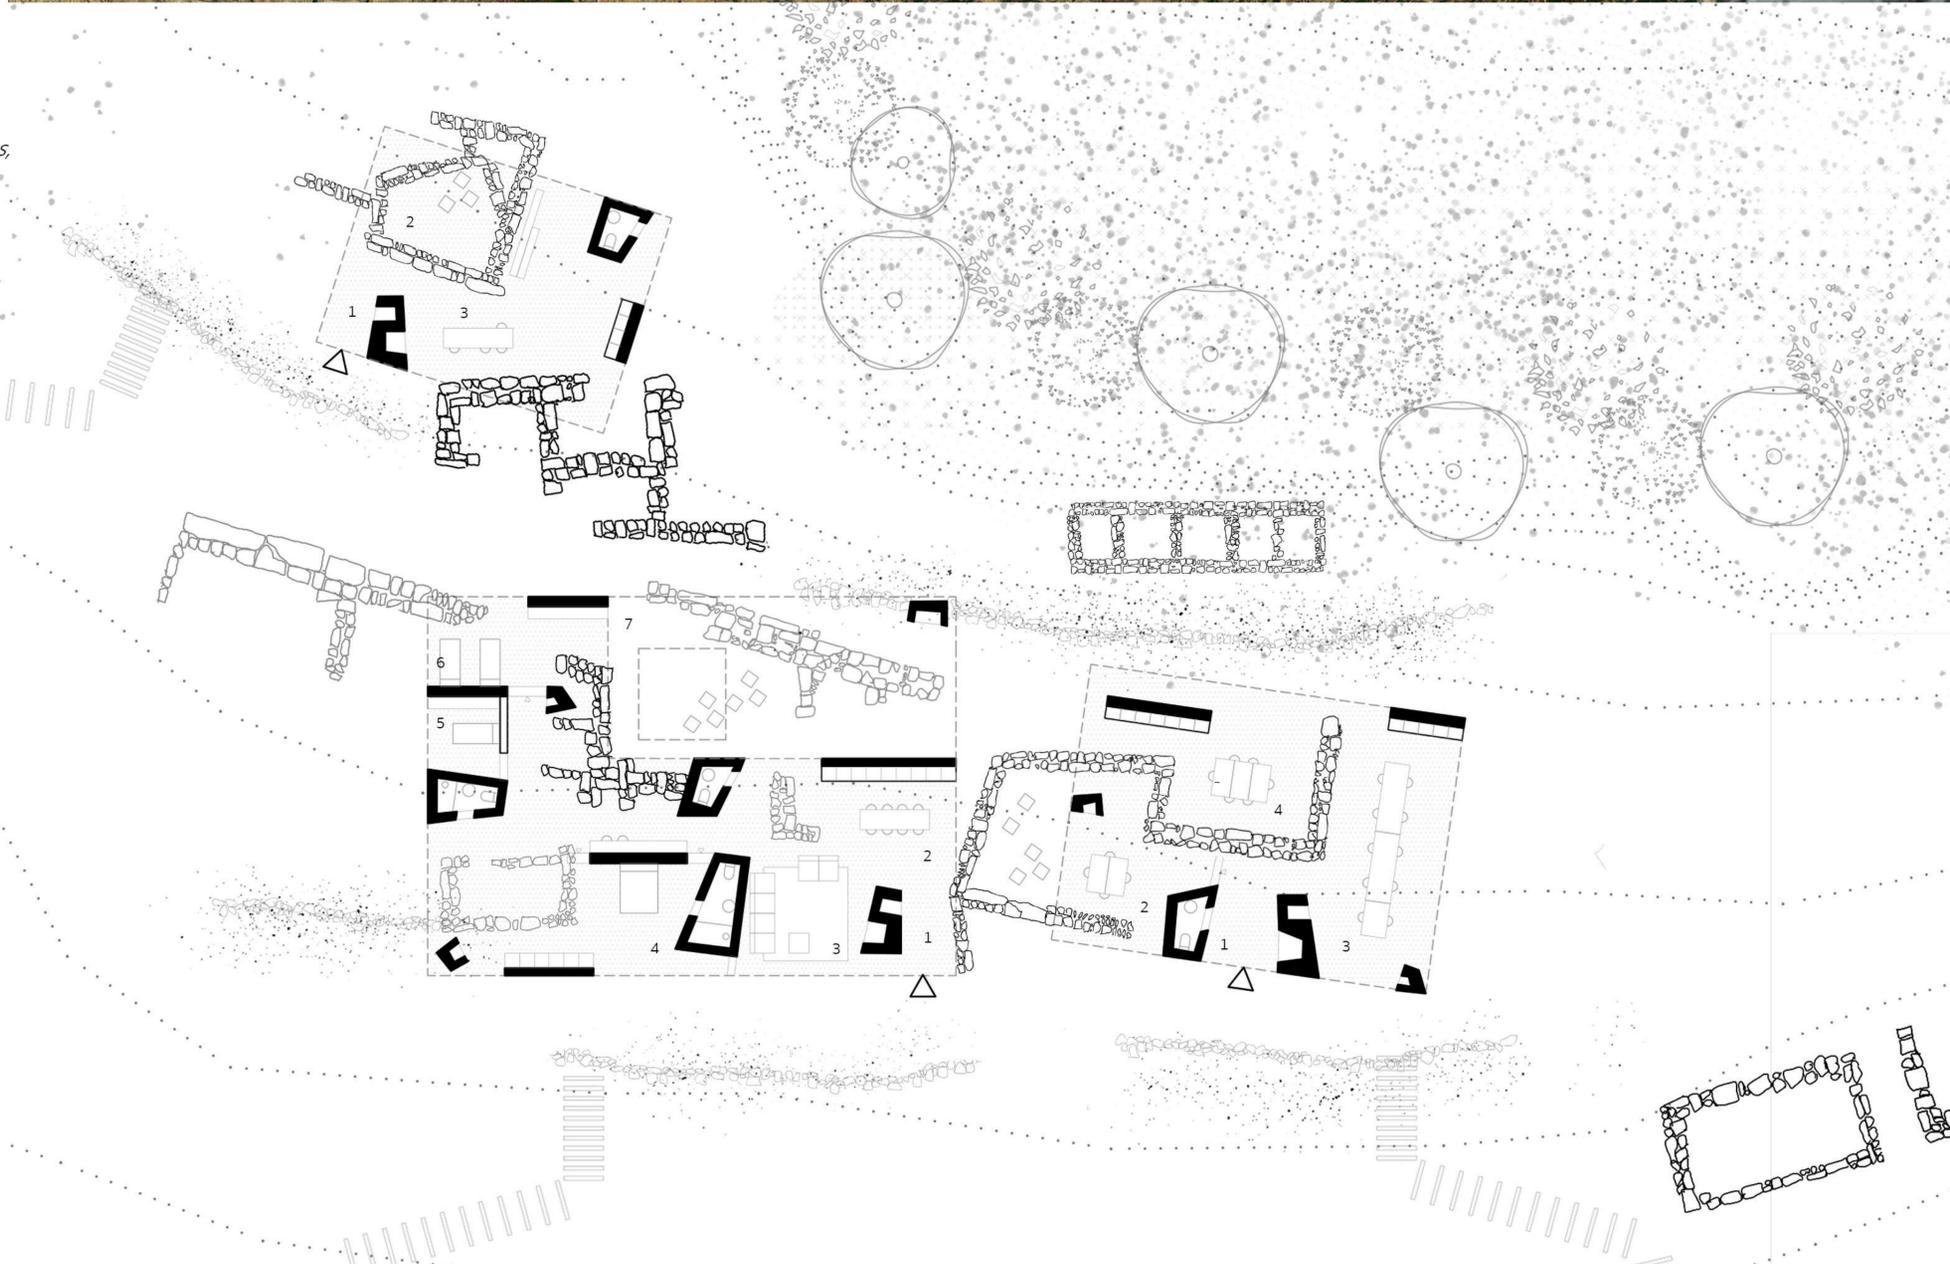

## ESTRUCTURA

