

La realidad de vivir debajo de un puente




Vista interior



Plano de situación



Vista nocturna exterior

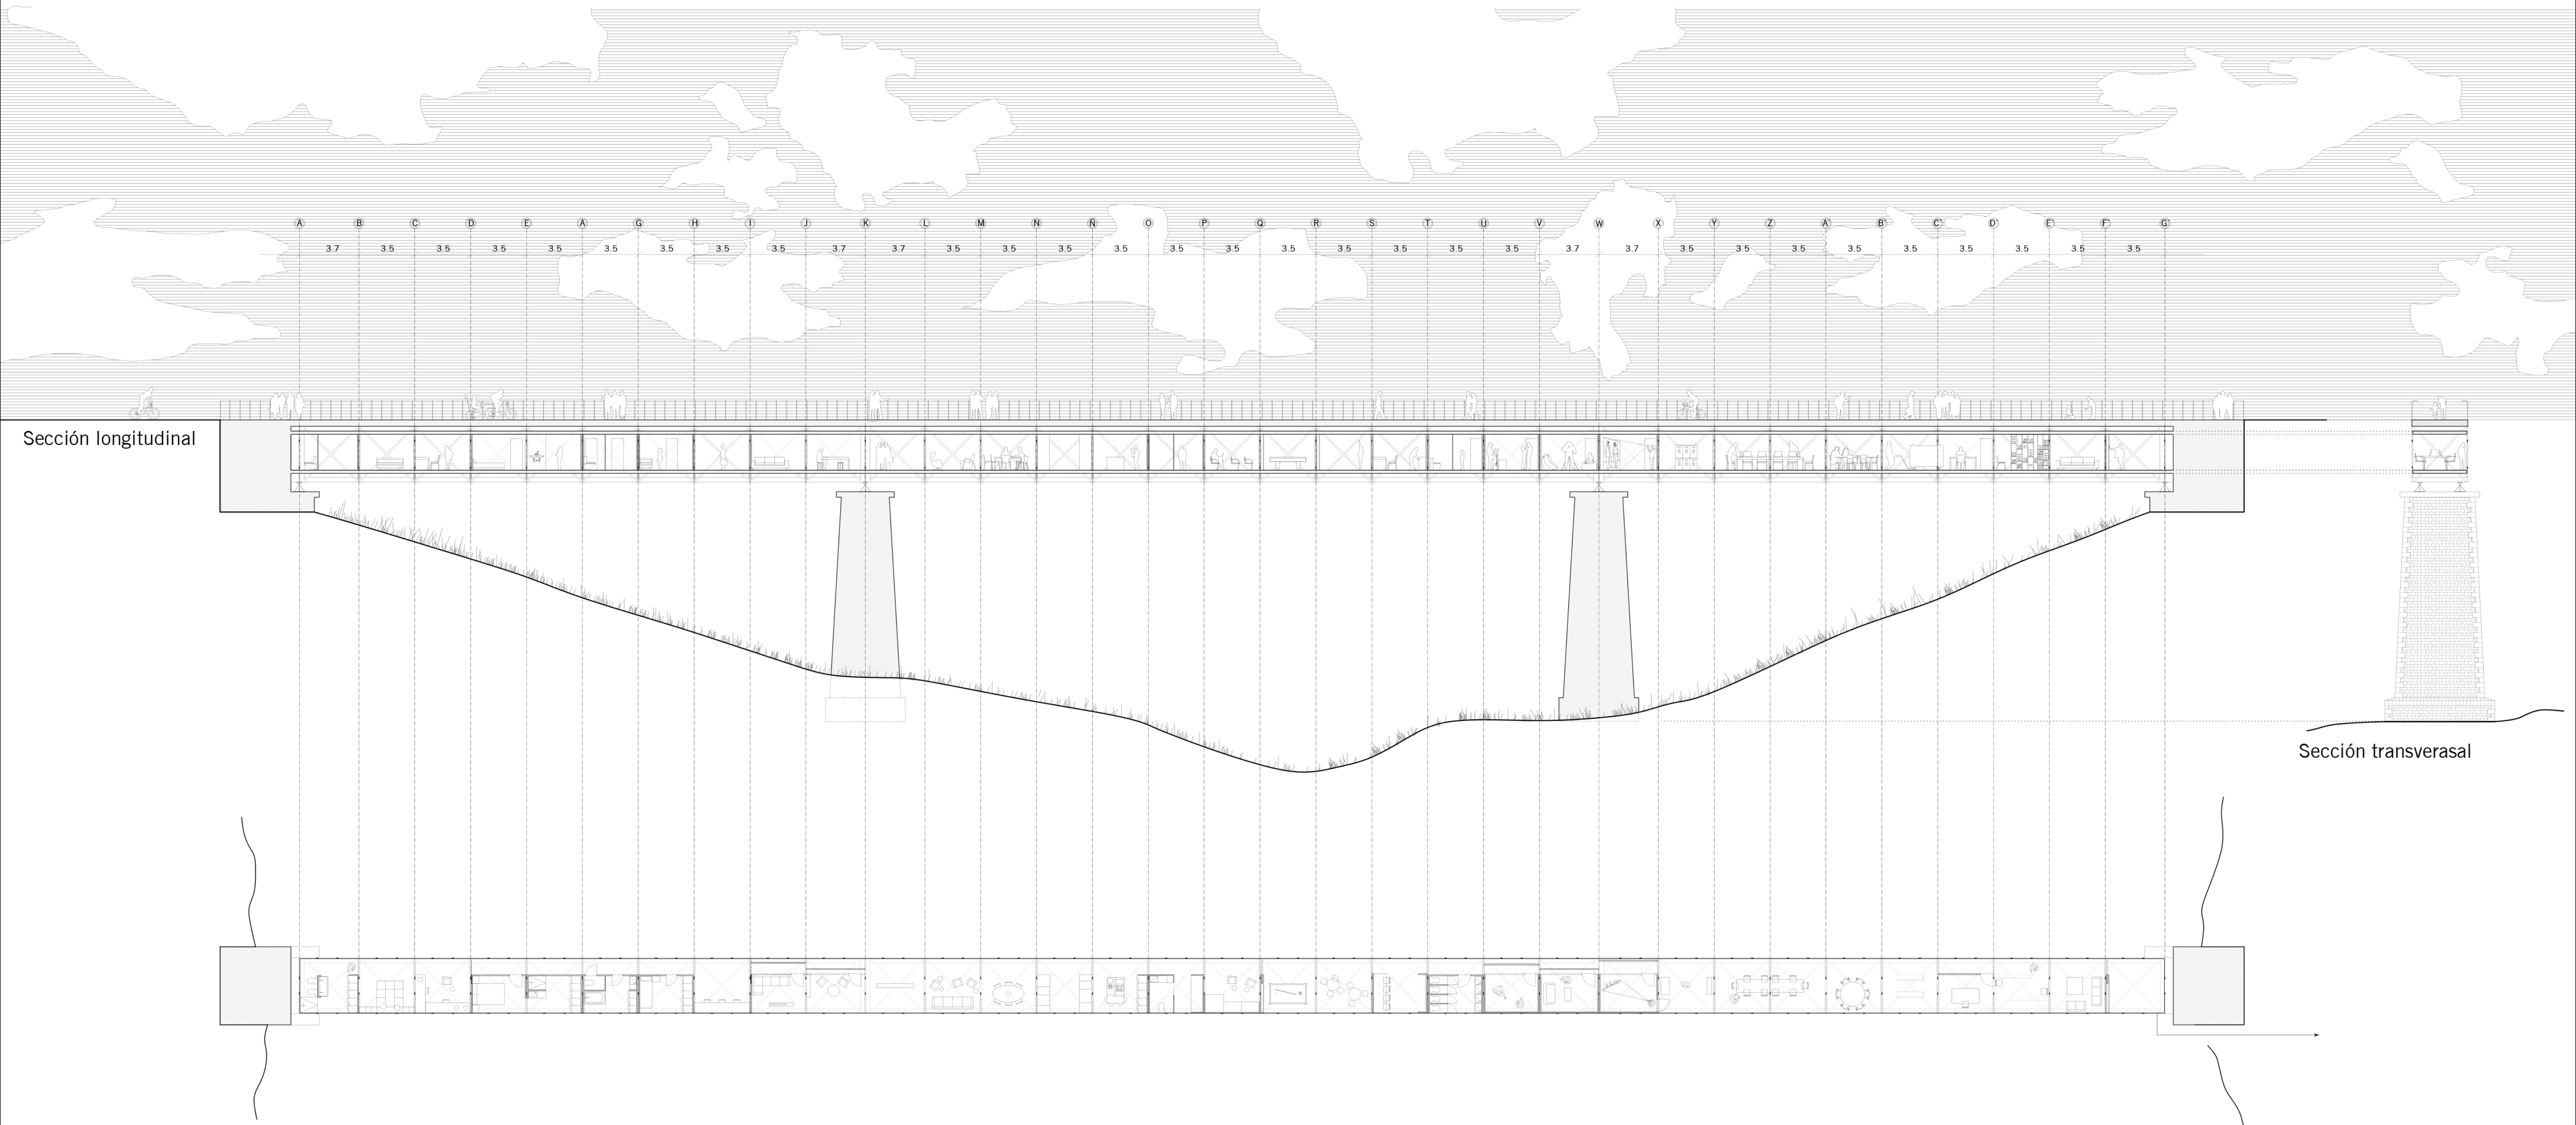

Sección longitudinal

Sección transversal

Planta del conjunto
0 1 3 6 10 15