




CÍRCULO DEL SABER

Ubicado en Madrid, San Blas-Canillejas, un barrio residencial con escasez de ludotecas, bibliotecas y espacios de reflexión, este proyecto recupera la esencia del aprendizaje en movimiento. Inspirado en la escuela peripatética de Aristóteles, donde el conocimiento se transmitía caminando, el diseño toma forma a través de una rampa continua.

A lo largo de su recorrido circular, mesas de estudio y estanterías acompañan el descenso progresivo, siguiendo la lógica de una geometría tan clásica como rotunda: el círculo. El trayecto culmina en un patio-jardín a -3.5 metros, un espacio de encuentro y contemplación.

El uso de ladrillo perforado y ladrillo visto, materiales de carácter arcaico, otorga solidez y calidez, vinculando el proyecto con la tradición constructiva.


Se trata de un proyecto que invita al pensamiento, al diálogo y al aprendizaje compartido. Un ágora contemporánea, donde la tradición se funde con la funcionalidad, y donde la arquitectura se convierte en un catalizador del conocimiento.

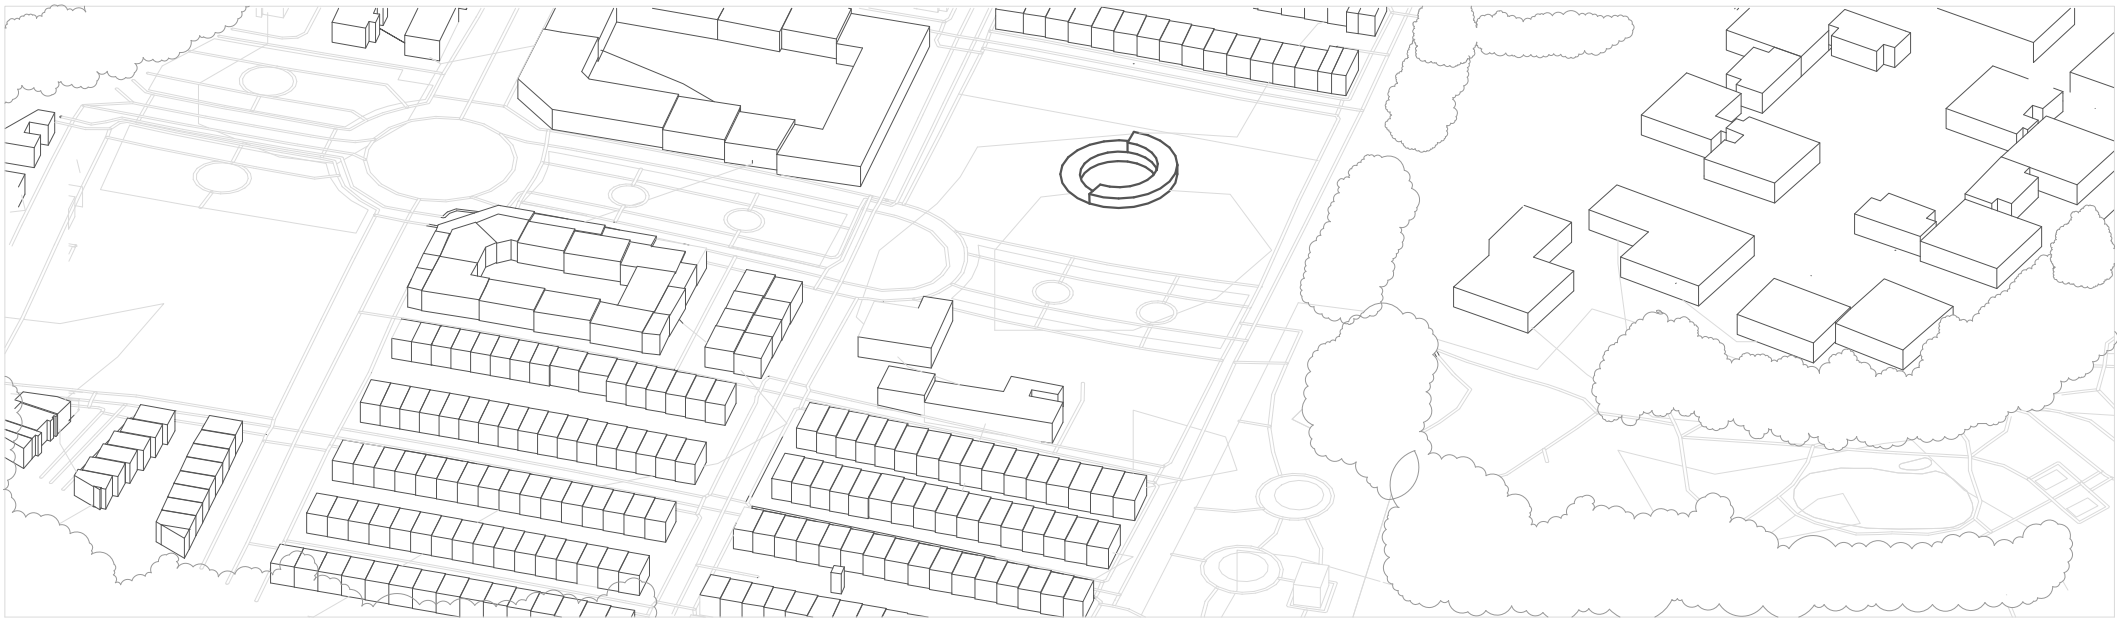

AXONOMÉTRICO EMPLAZAMIENTO




COLLAGE ENTRADA AL PATIO

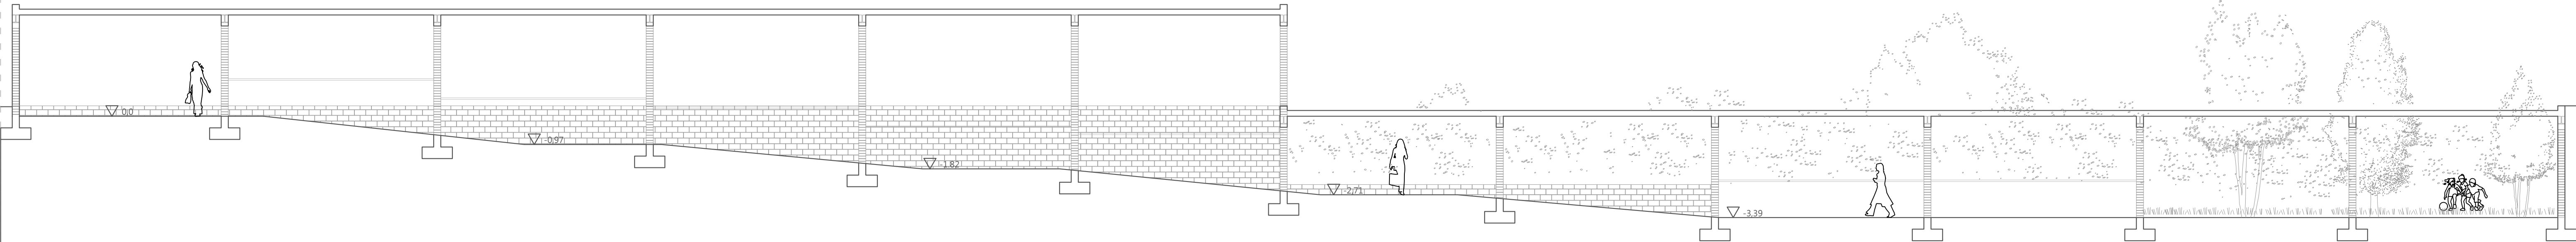


SECCIÓN GENERAL E.125


ESQUEMAS EXPLICATIVOS

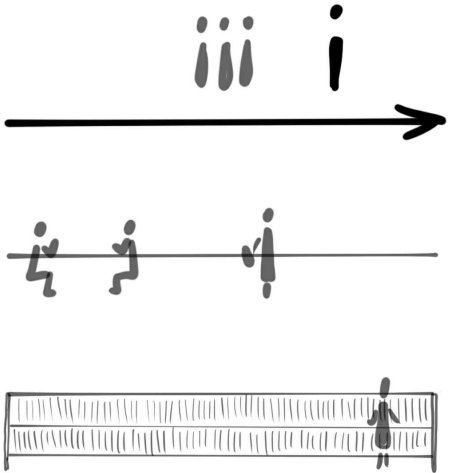


NECESIDADES

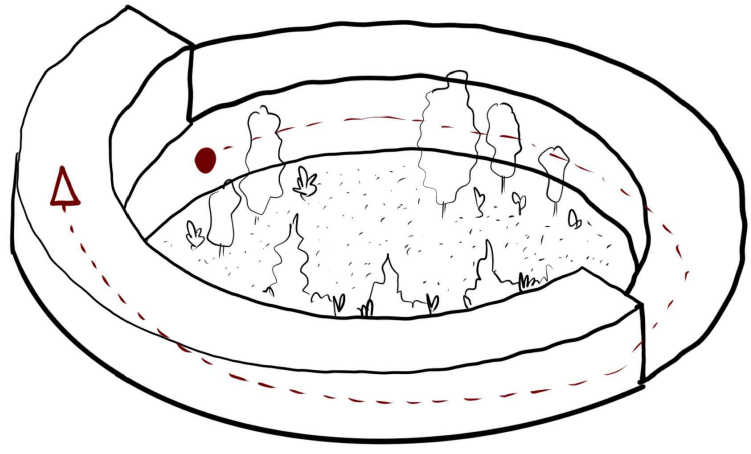

RECORRIDO

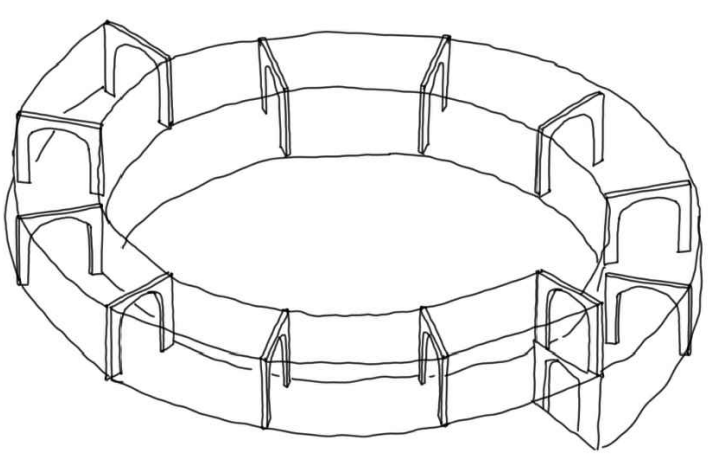

ESTRUCTURA

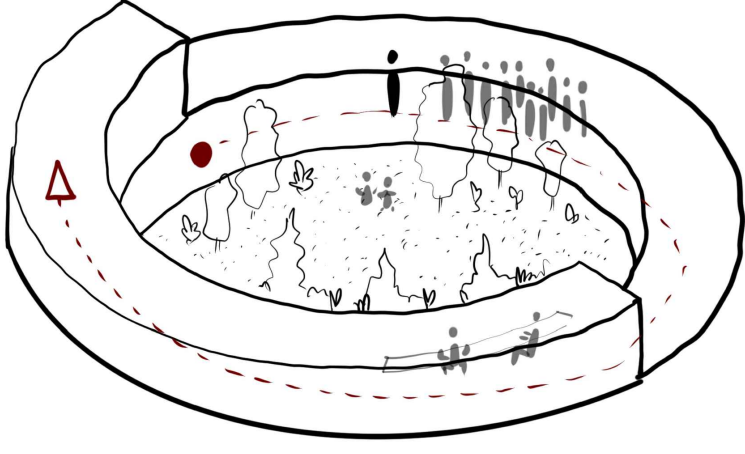

INTEGRACIÓN



PLANTA BAJA E1.100