
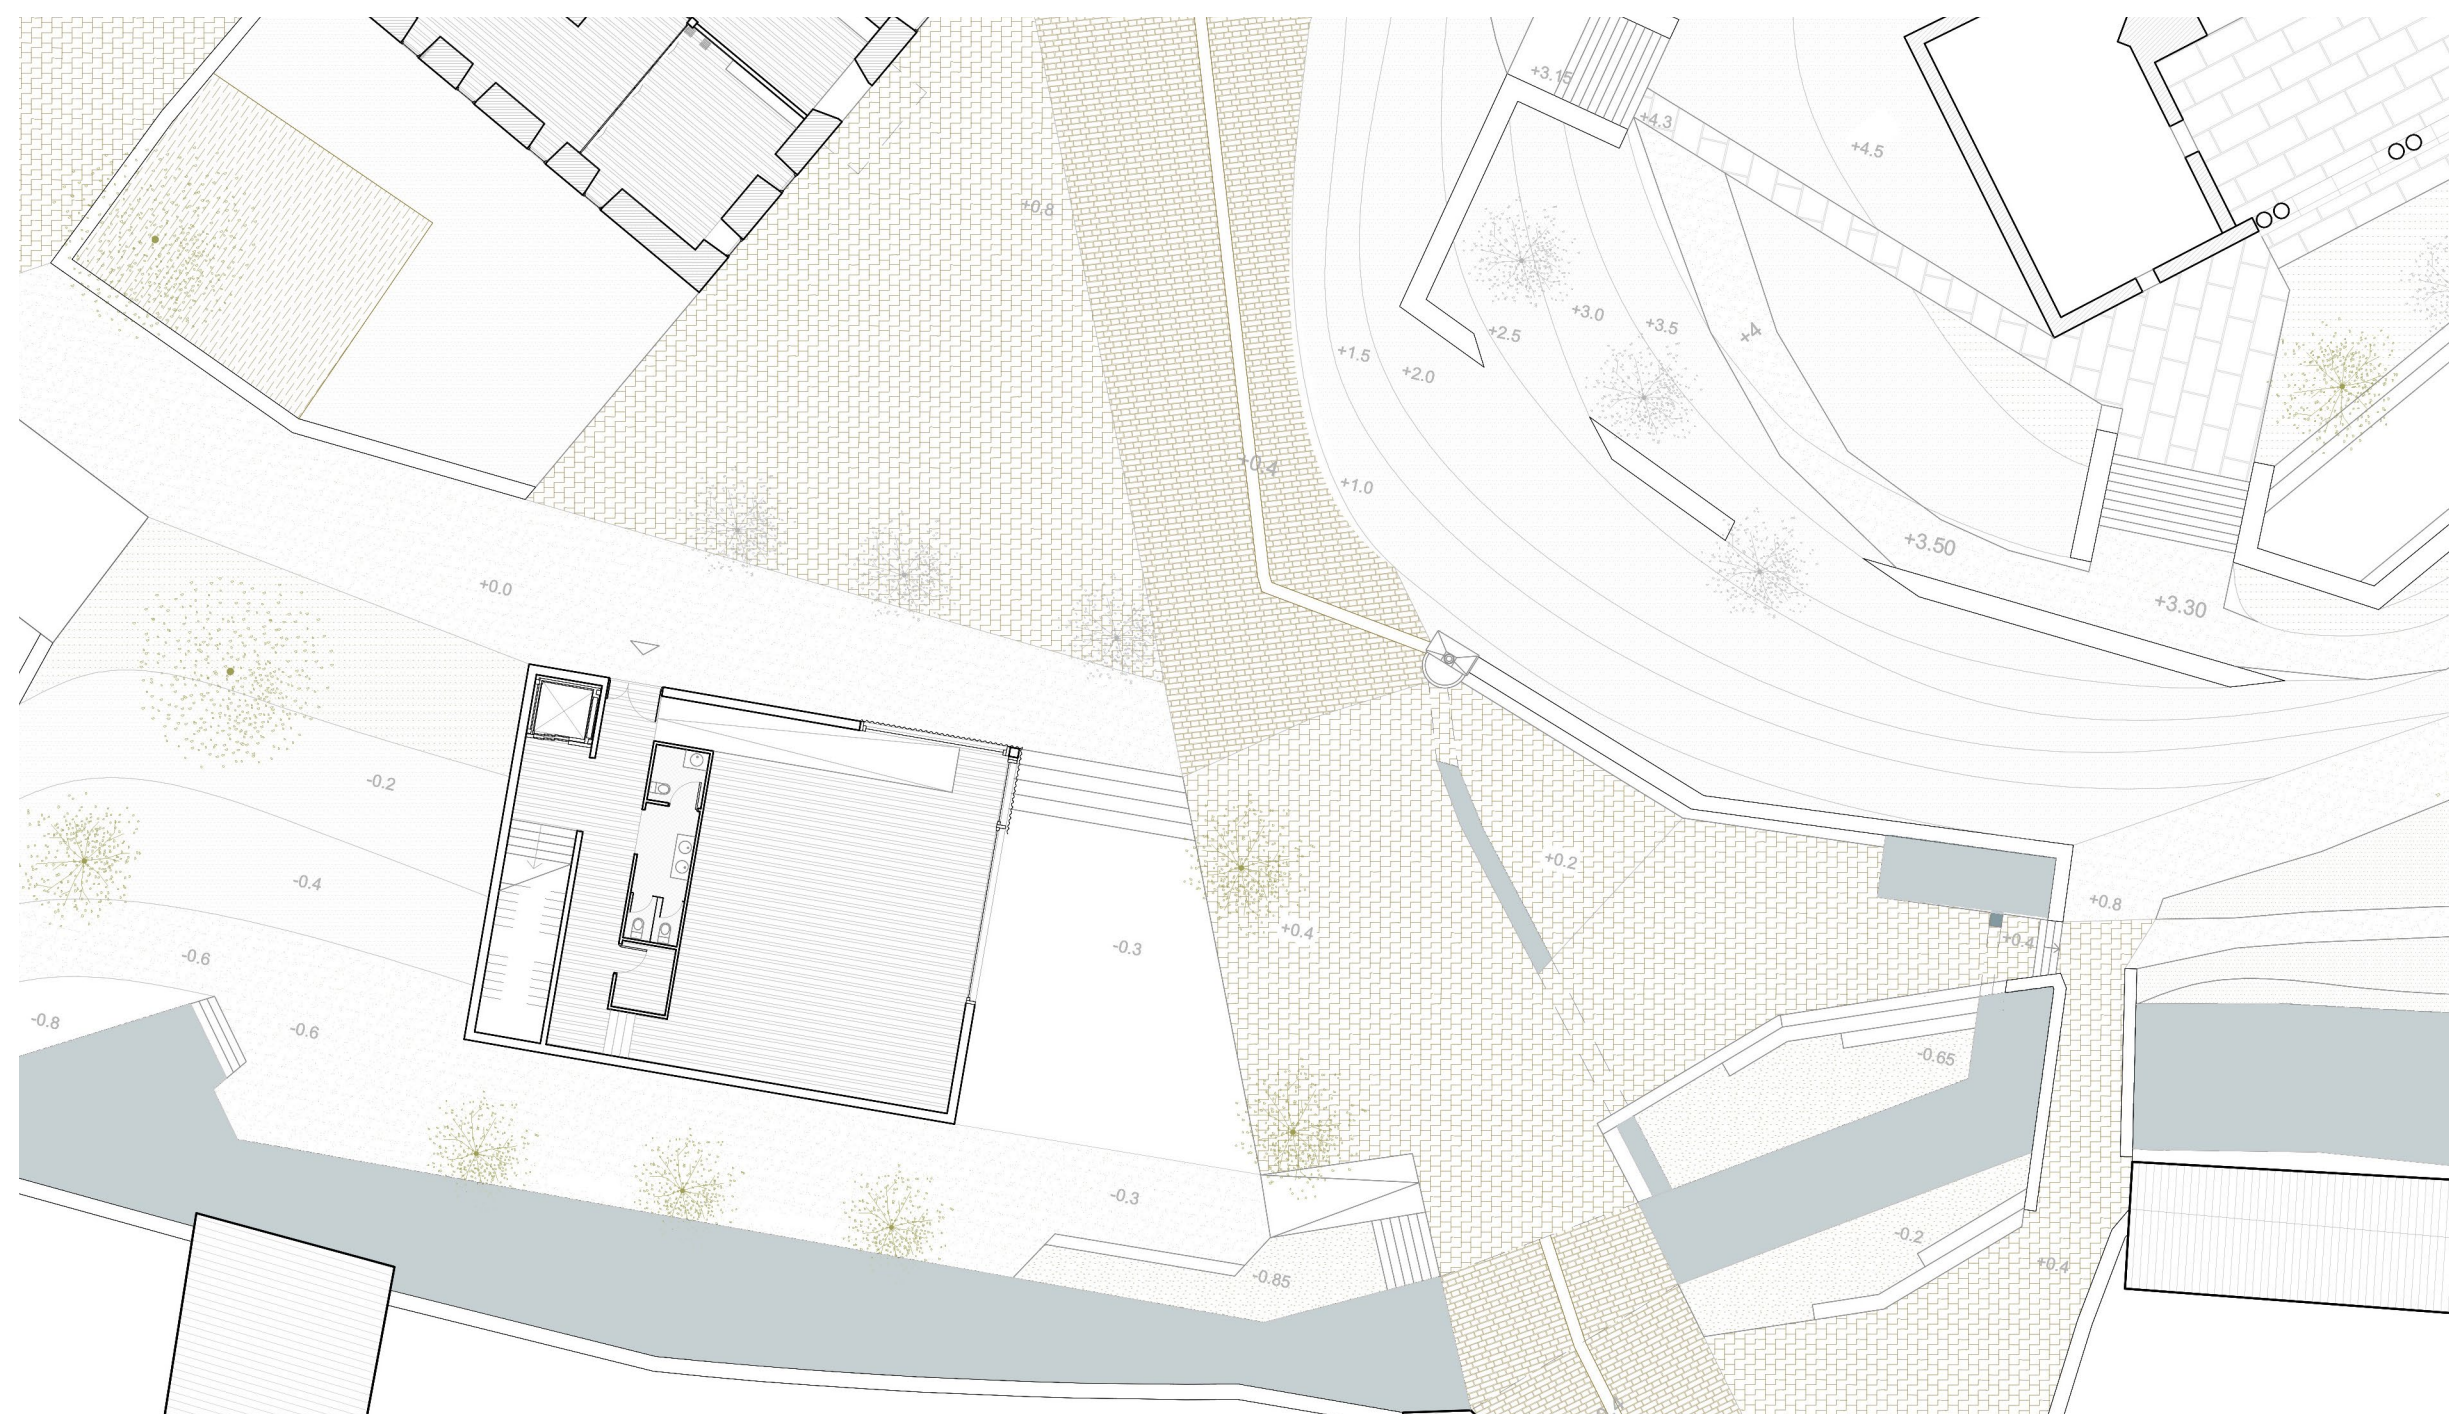


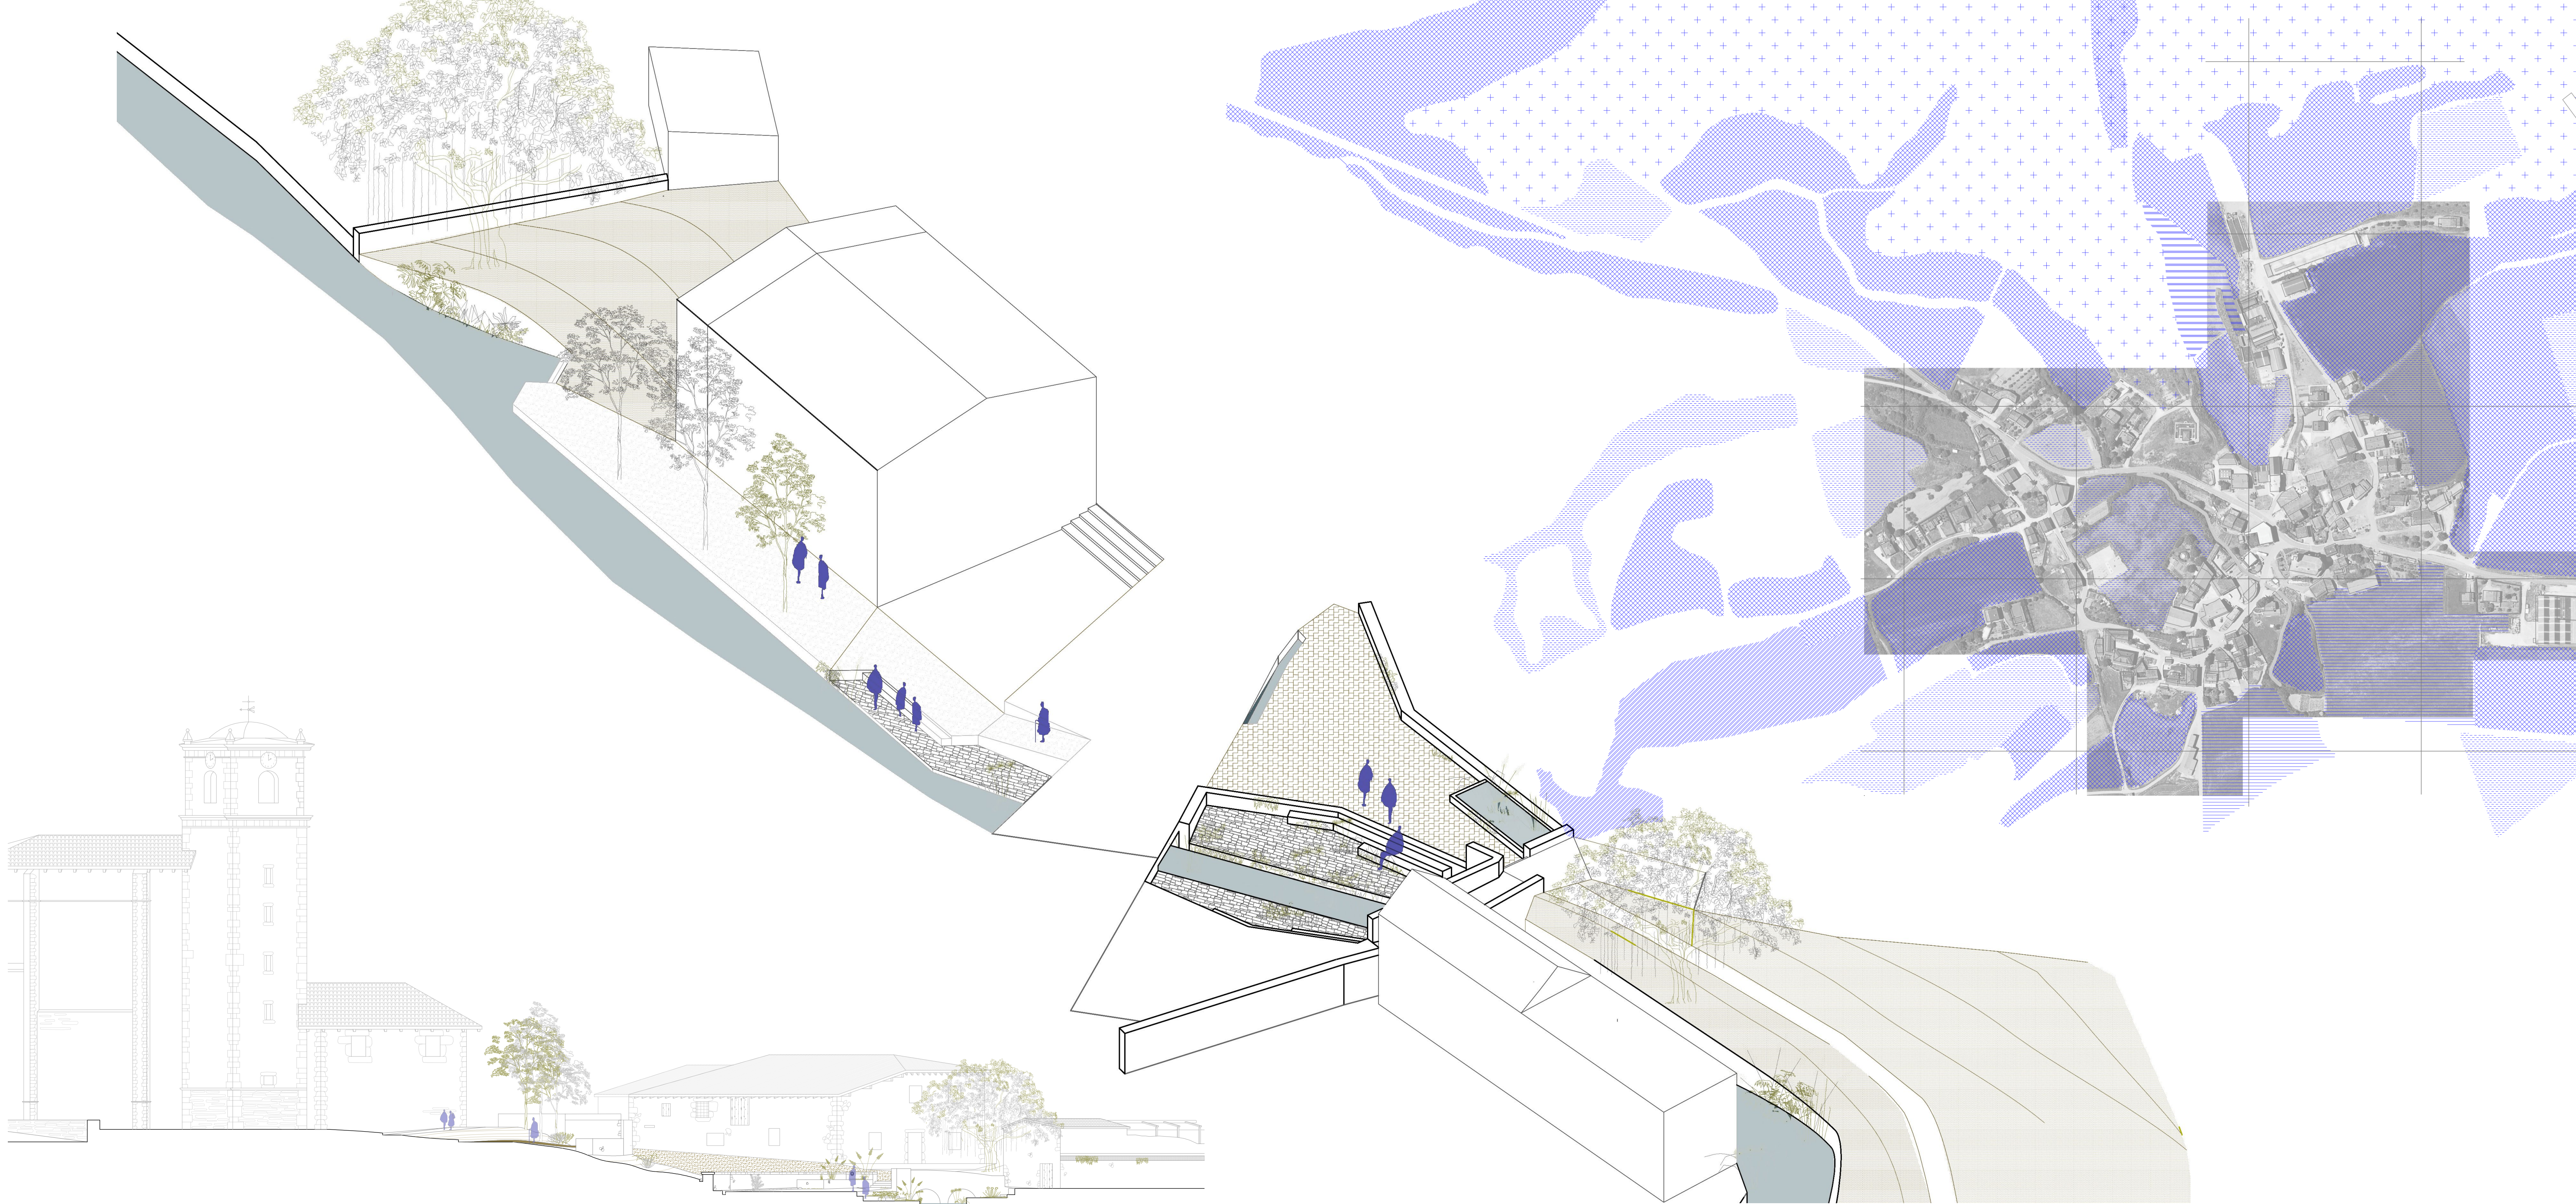

No existe nada más ordinario y común que una plaza, un lugar donde reunirse. No obstante, no se repara en esta necesidad en pequeños núcleos rurales. En este caso, se trata de un lugar de encuentro transformado por el motor en mero acceso vial. Mediante unas simples operaciones, el proyecto devuelve al espacio su función primordial. Se centra en recuperar la relación con el río, jugando con diferentes alturas para un acercamiento, y recuperando el lavadero que estaba enterrado para usarlo ahora como contenedor húmedo para flora. Elementos cotidianos del lugar se reinterpretan para crear un espacio comunitario sencillo y profundamente arraigado en la vida diaria.

REENCUENTRO:

escalones al río