



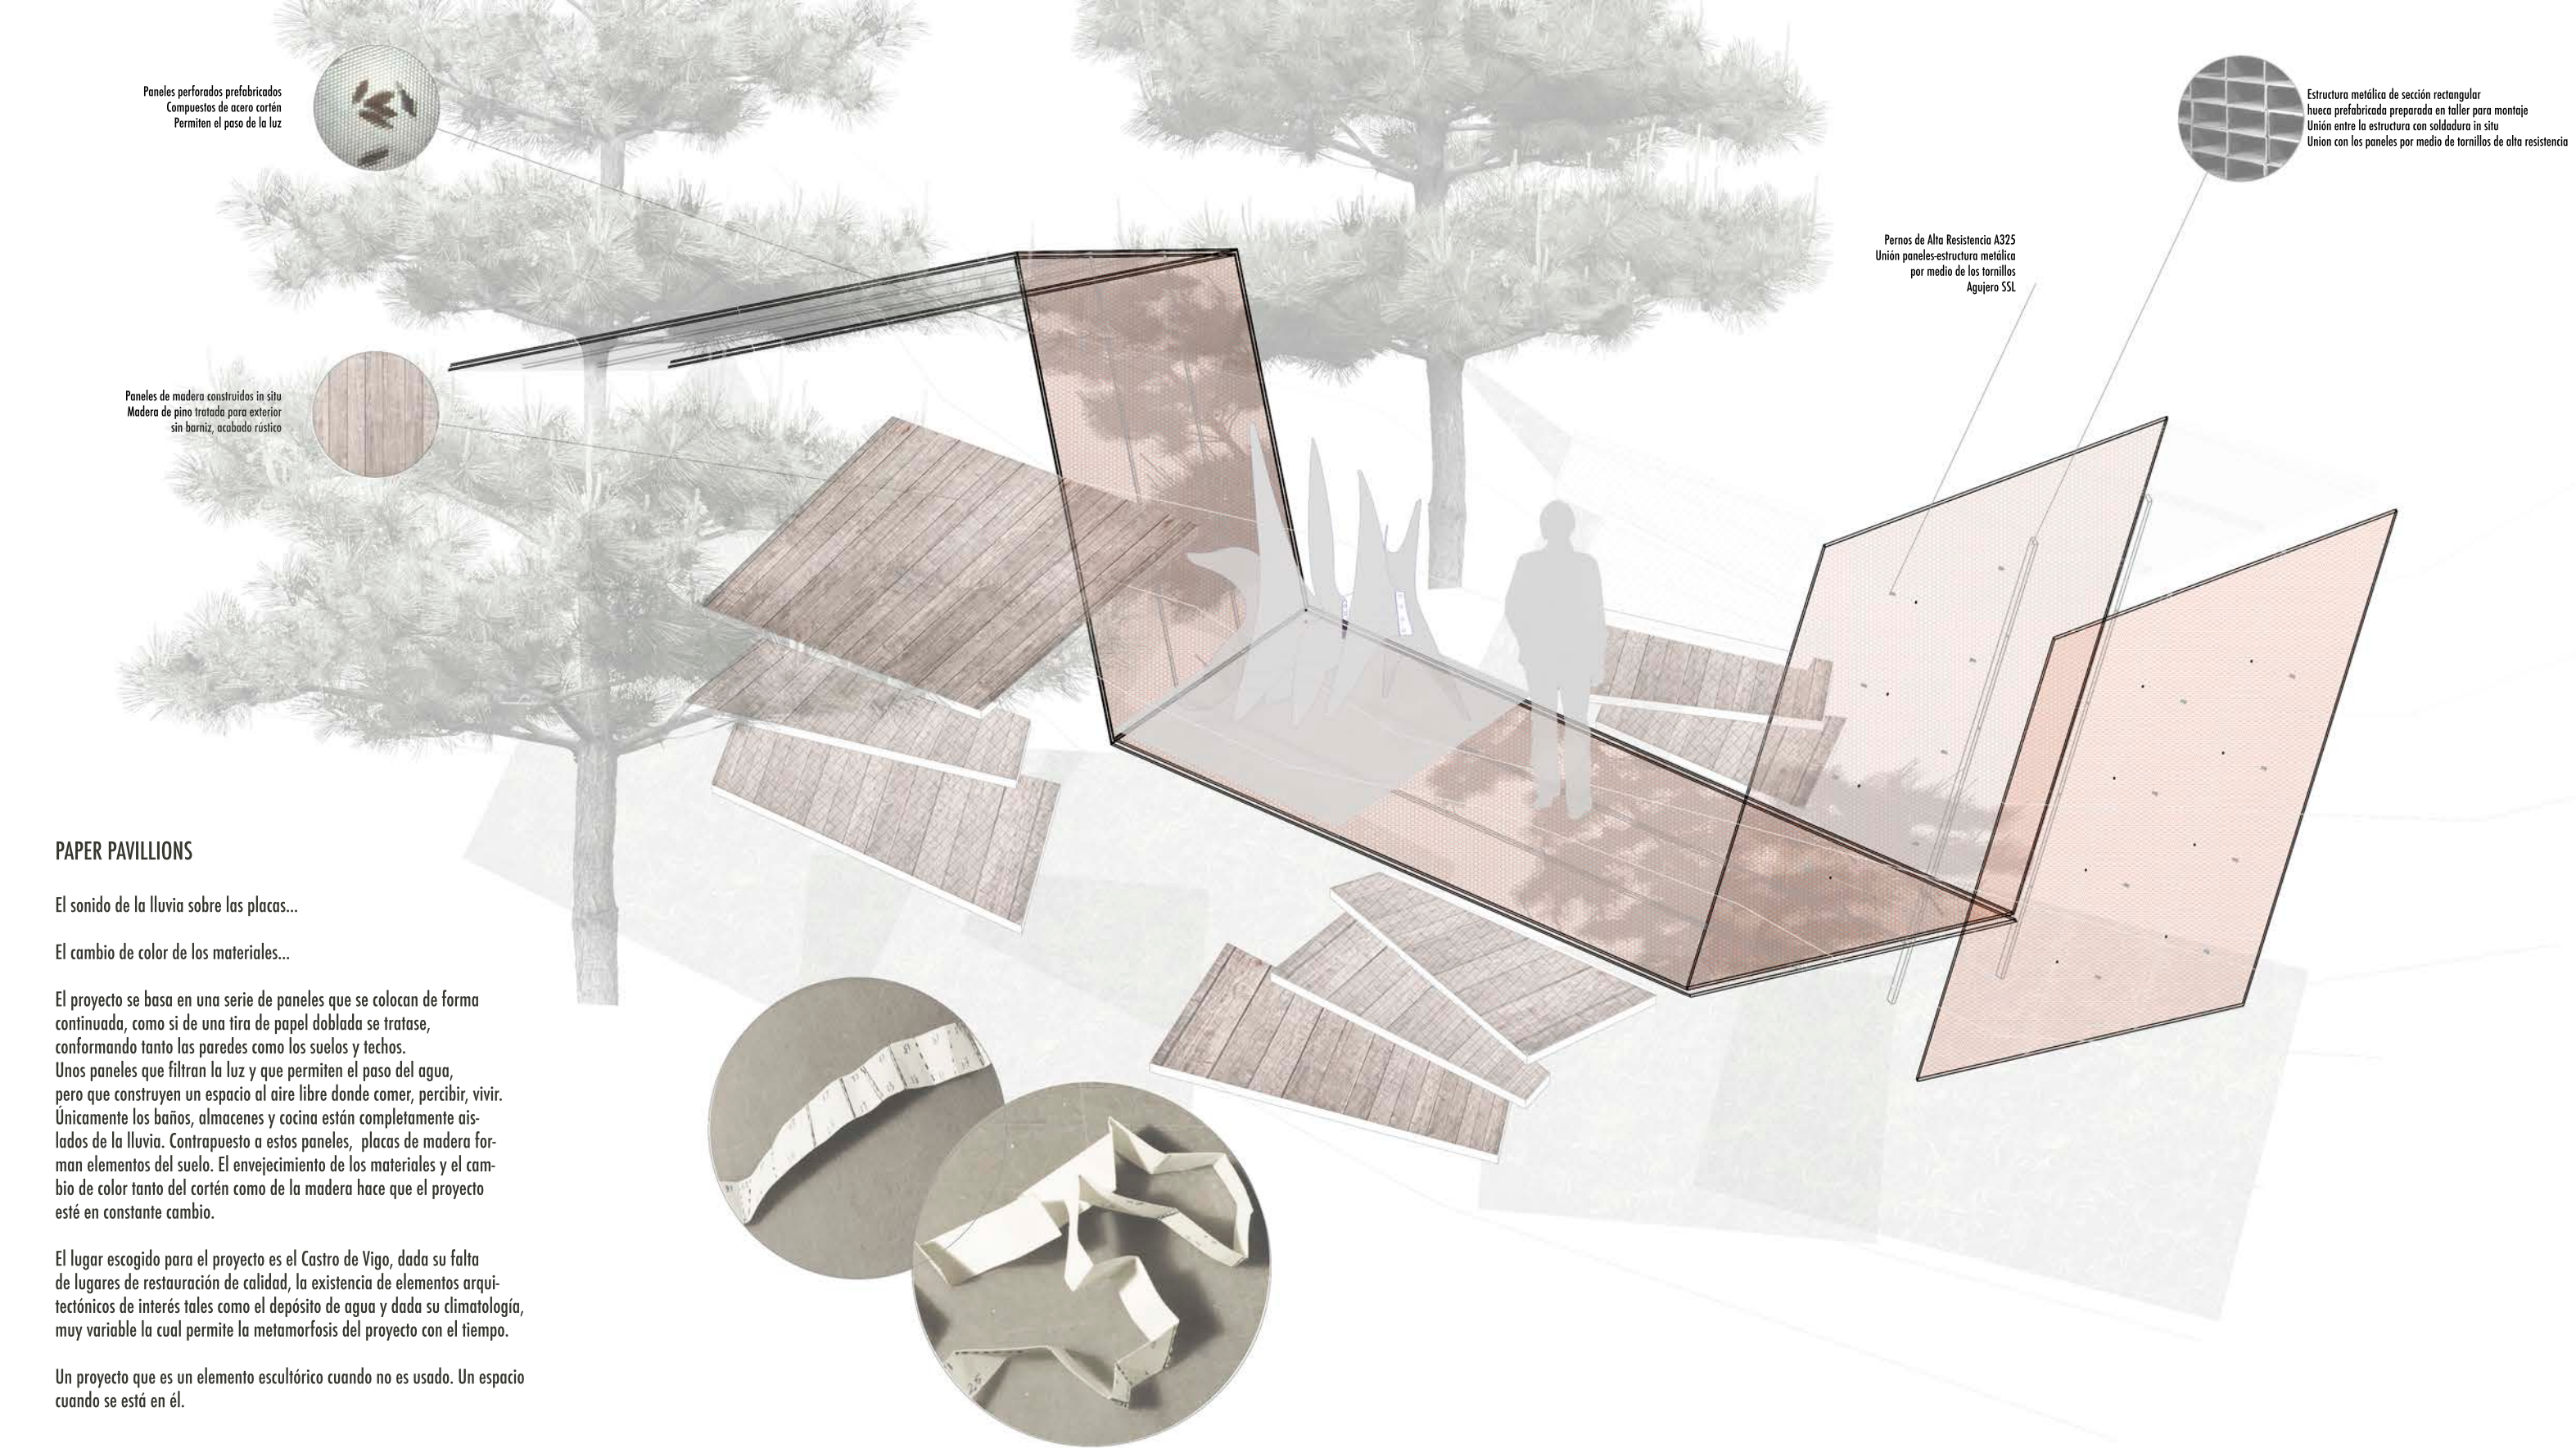

Despiece de la zona de exposicion

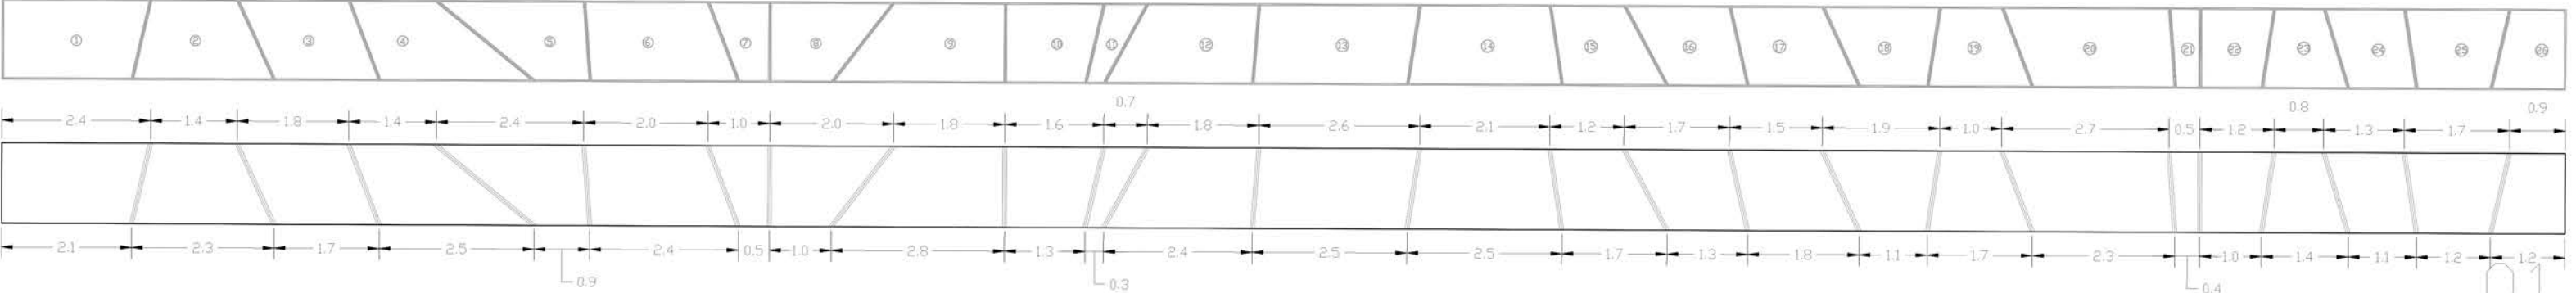

Escalera al mirador
Espacio en el que se encuentra el monumento a los caídos en la Guerra Civil y que une el Ayuntamiento con el parque



Restaurante El Castillo
CERRADO
Lugar bastante importante en el panorama gastronómico de Vigo en los 90, cerró por problemas con el ayuntamiento. Se encuentra pegado al castillo.



Pista de skate
El conjunto formado por esta pista y el depósito con la zona de juego hace de esta zona la más empleada del parque, lugar idóneo para la colocación del kiosko, los baños y la cafetería



Castillo del Castro
Antigua fortaleza medieval, se trata del punto más alto del centro de la ciudad. Ofrece bellos atardeceres de la Ría.



Castro Celta
Los ancestros gallegos se instalaron aquí con sus meigas y mitos. Actualmente se encuentra vallado y restaurado.




Depósito y zona de juego
Se tratan de dos elementos emblemáticos del parque, no tanto por su riqueza arquitectónica como por su singularidad y por su uso activo como zona de bicicletas para niños y zonas de ensayo.



Cafetería Di San Remo
Única cafetería en activo actualmente y que se trata una aberración a la preservación de los edificios emblemáticos e históricos.



Restaurante Bahía
CERRADO
Se trata de un edificio abandonado que en su momento fue un restaurante con cierto éxito.

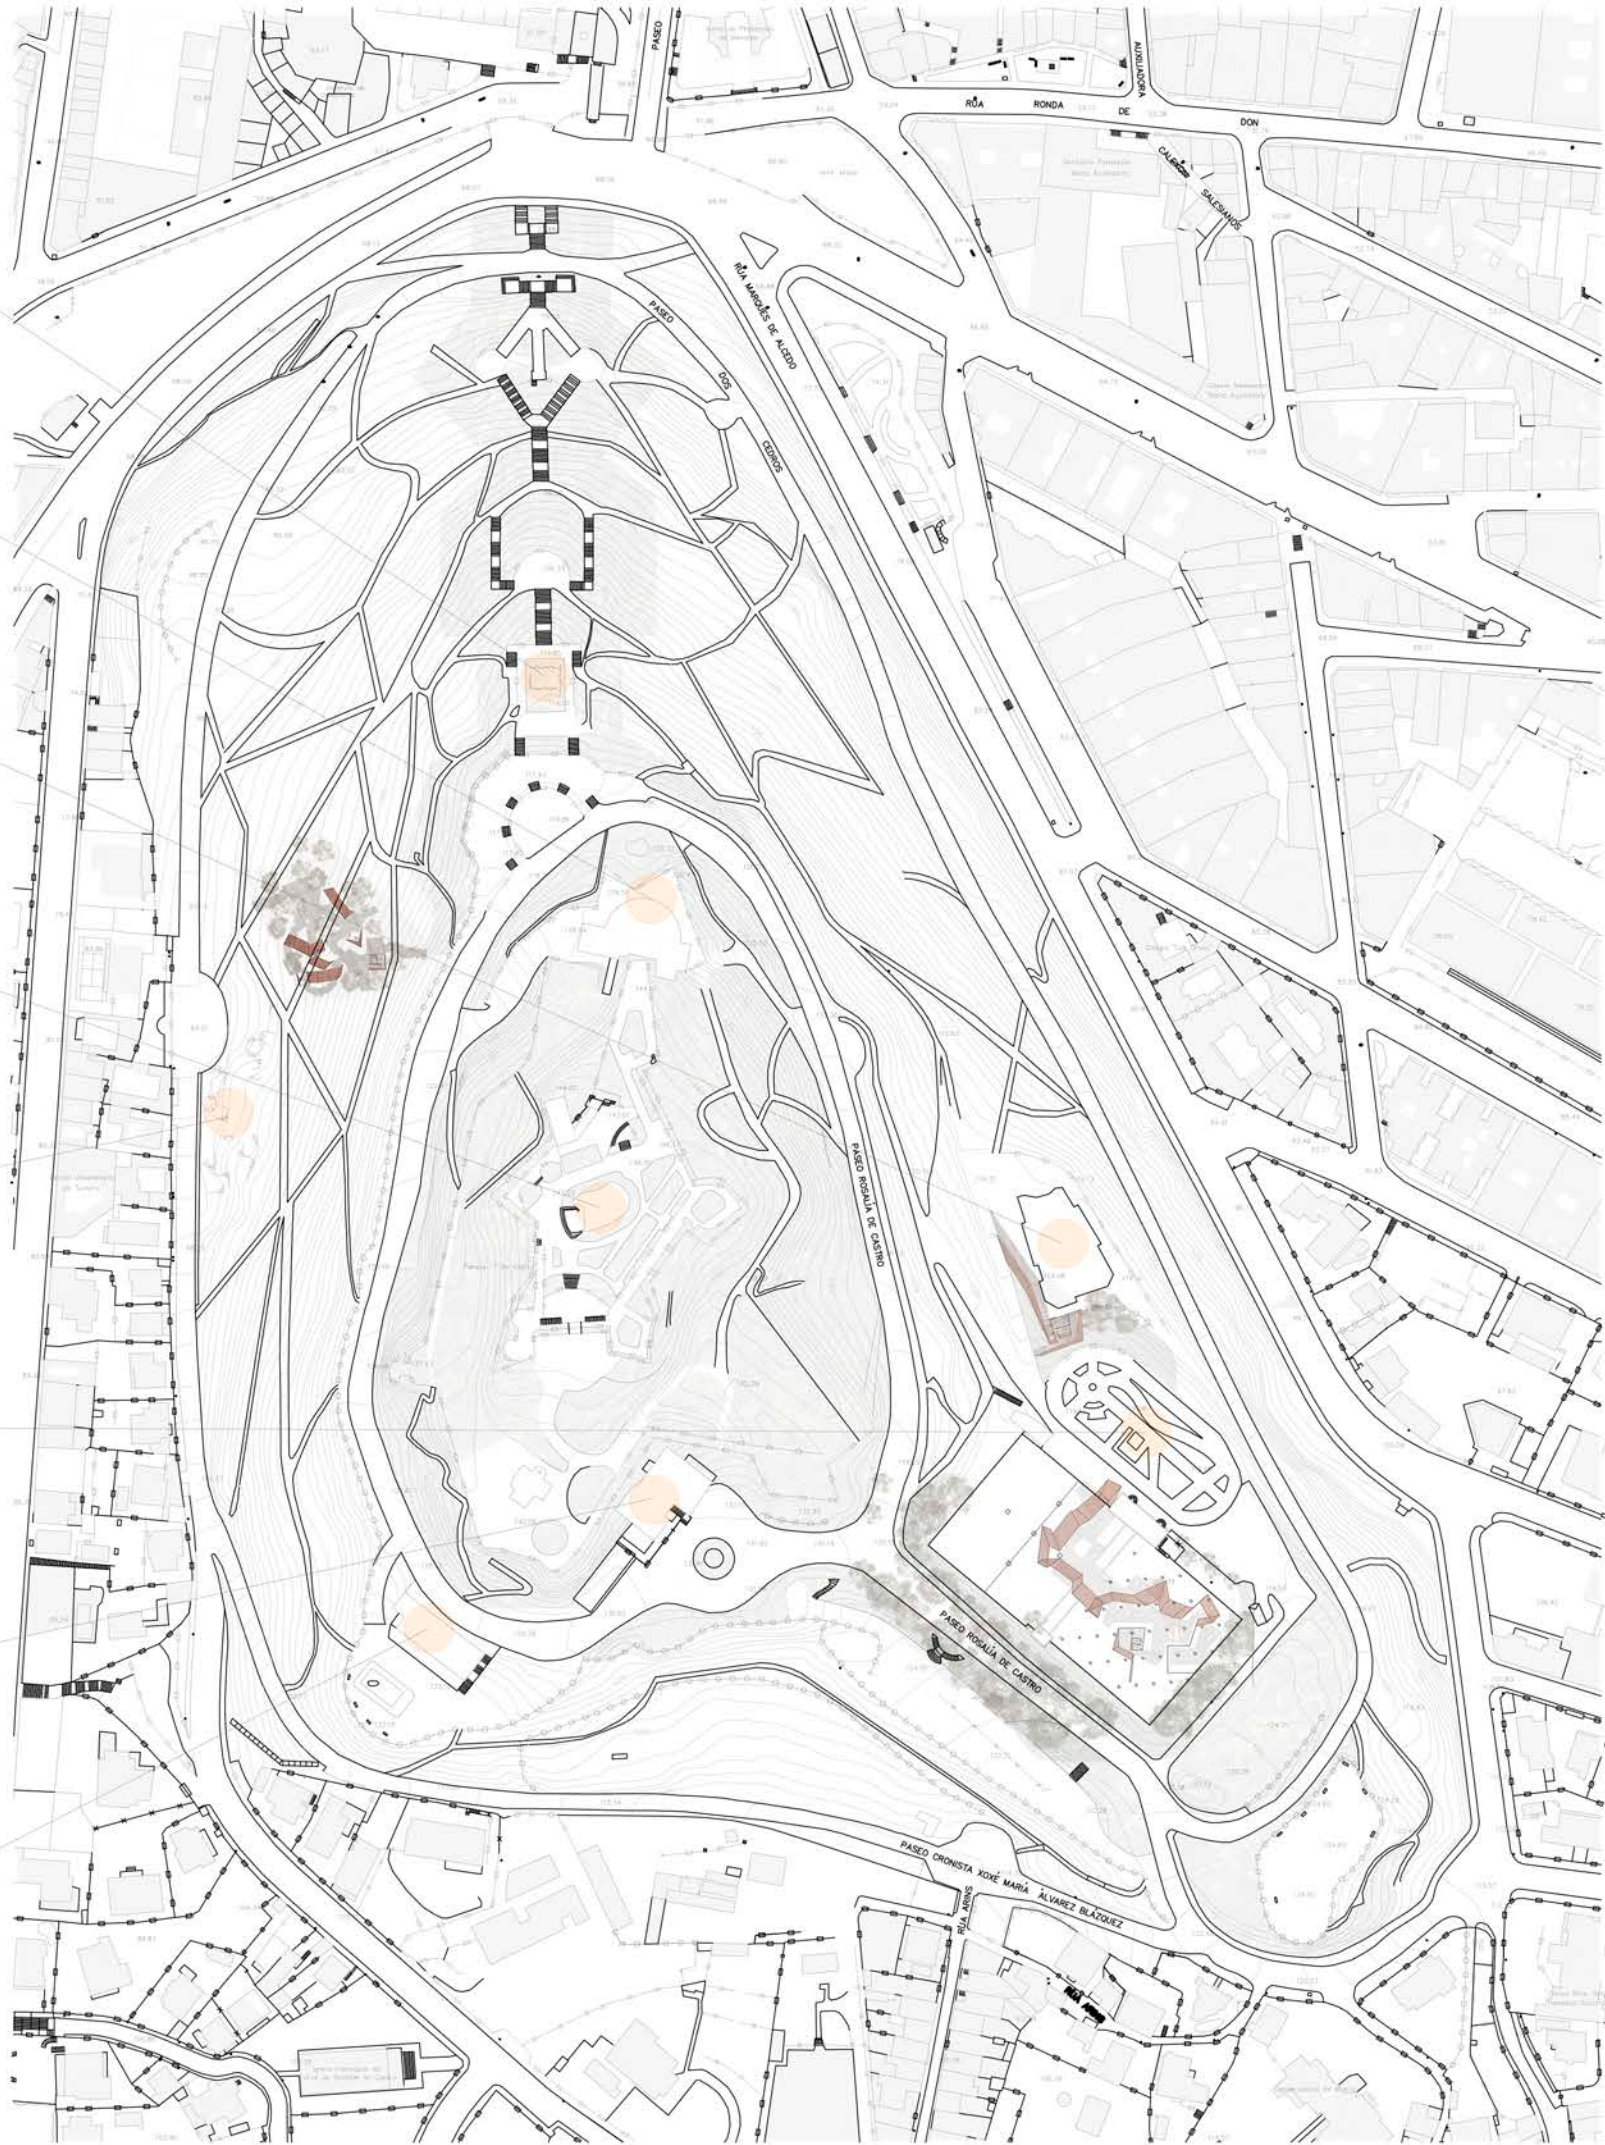

PINUS PINASTER
Pino marítimo
hoja perenne
Altura: 20, 35 m

ZONAS DE SENDERO



CAMELLIA JAPONICA
Camelia
Hoja perenne
Altura: 6, 9 m

ZONAS PUNTUALES



CEDRUS
Cedro
Hoja Perenne
Altura: 25, 50 m

ZONAS DE SENDERO



AESCULUS HIPPOCASTANUM
Castaño de indias
Hoja Perenne
Altura: 30 m

PASEO DE ENTRADA




PLATANACEAE
Platanero
Hoja caduca
Altura: 7, 8 m

ANILLO RODADO ALREDEDOR CASTILLO



EUONYMUS EUROPAEUS
Boj
Hoja caduca
Altura: 3, 6 m


DELIMITACIÓN MIRADORES

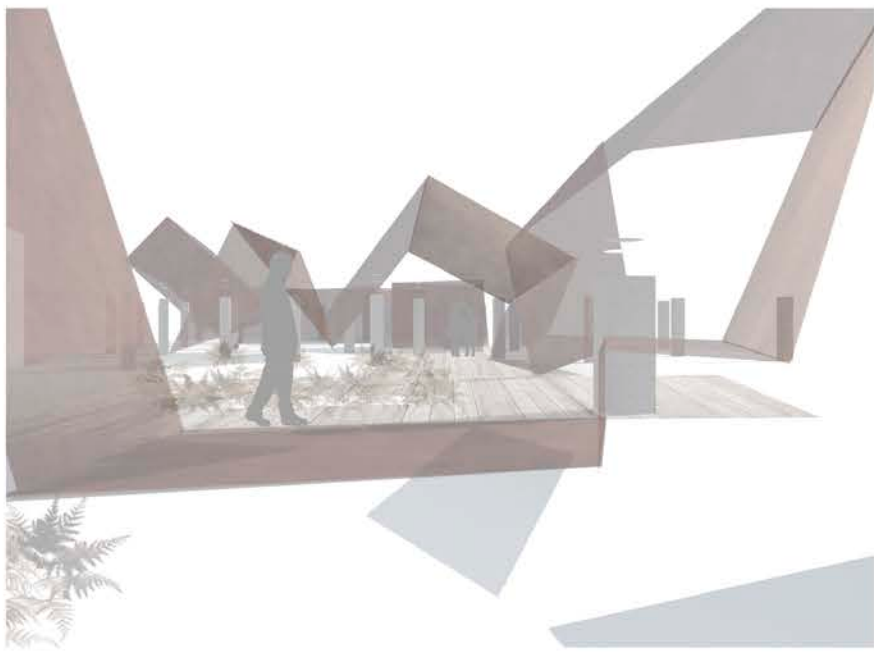

Pabellón de Exposición _ Esculturas

Pabellón Aseos _ Kiosko

Pabellón Cafeteria _ Restaurante

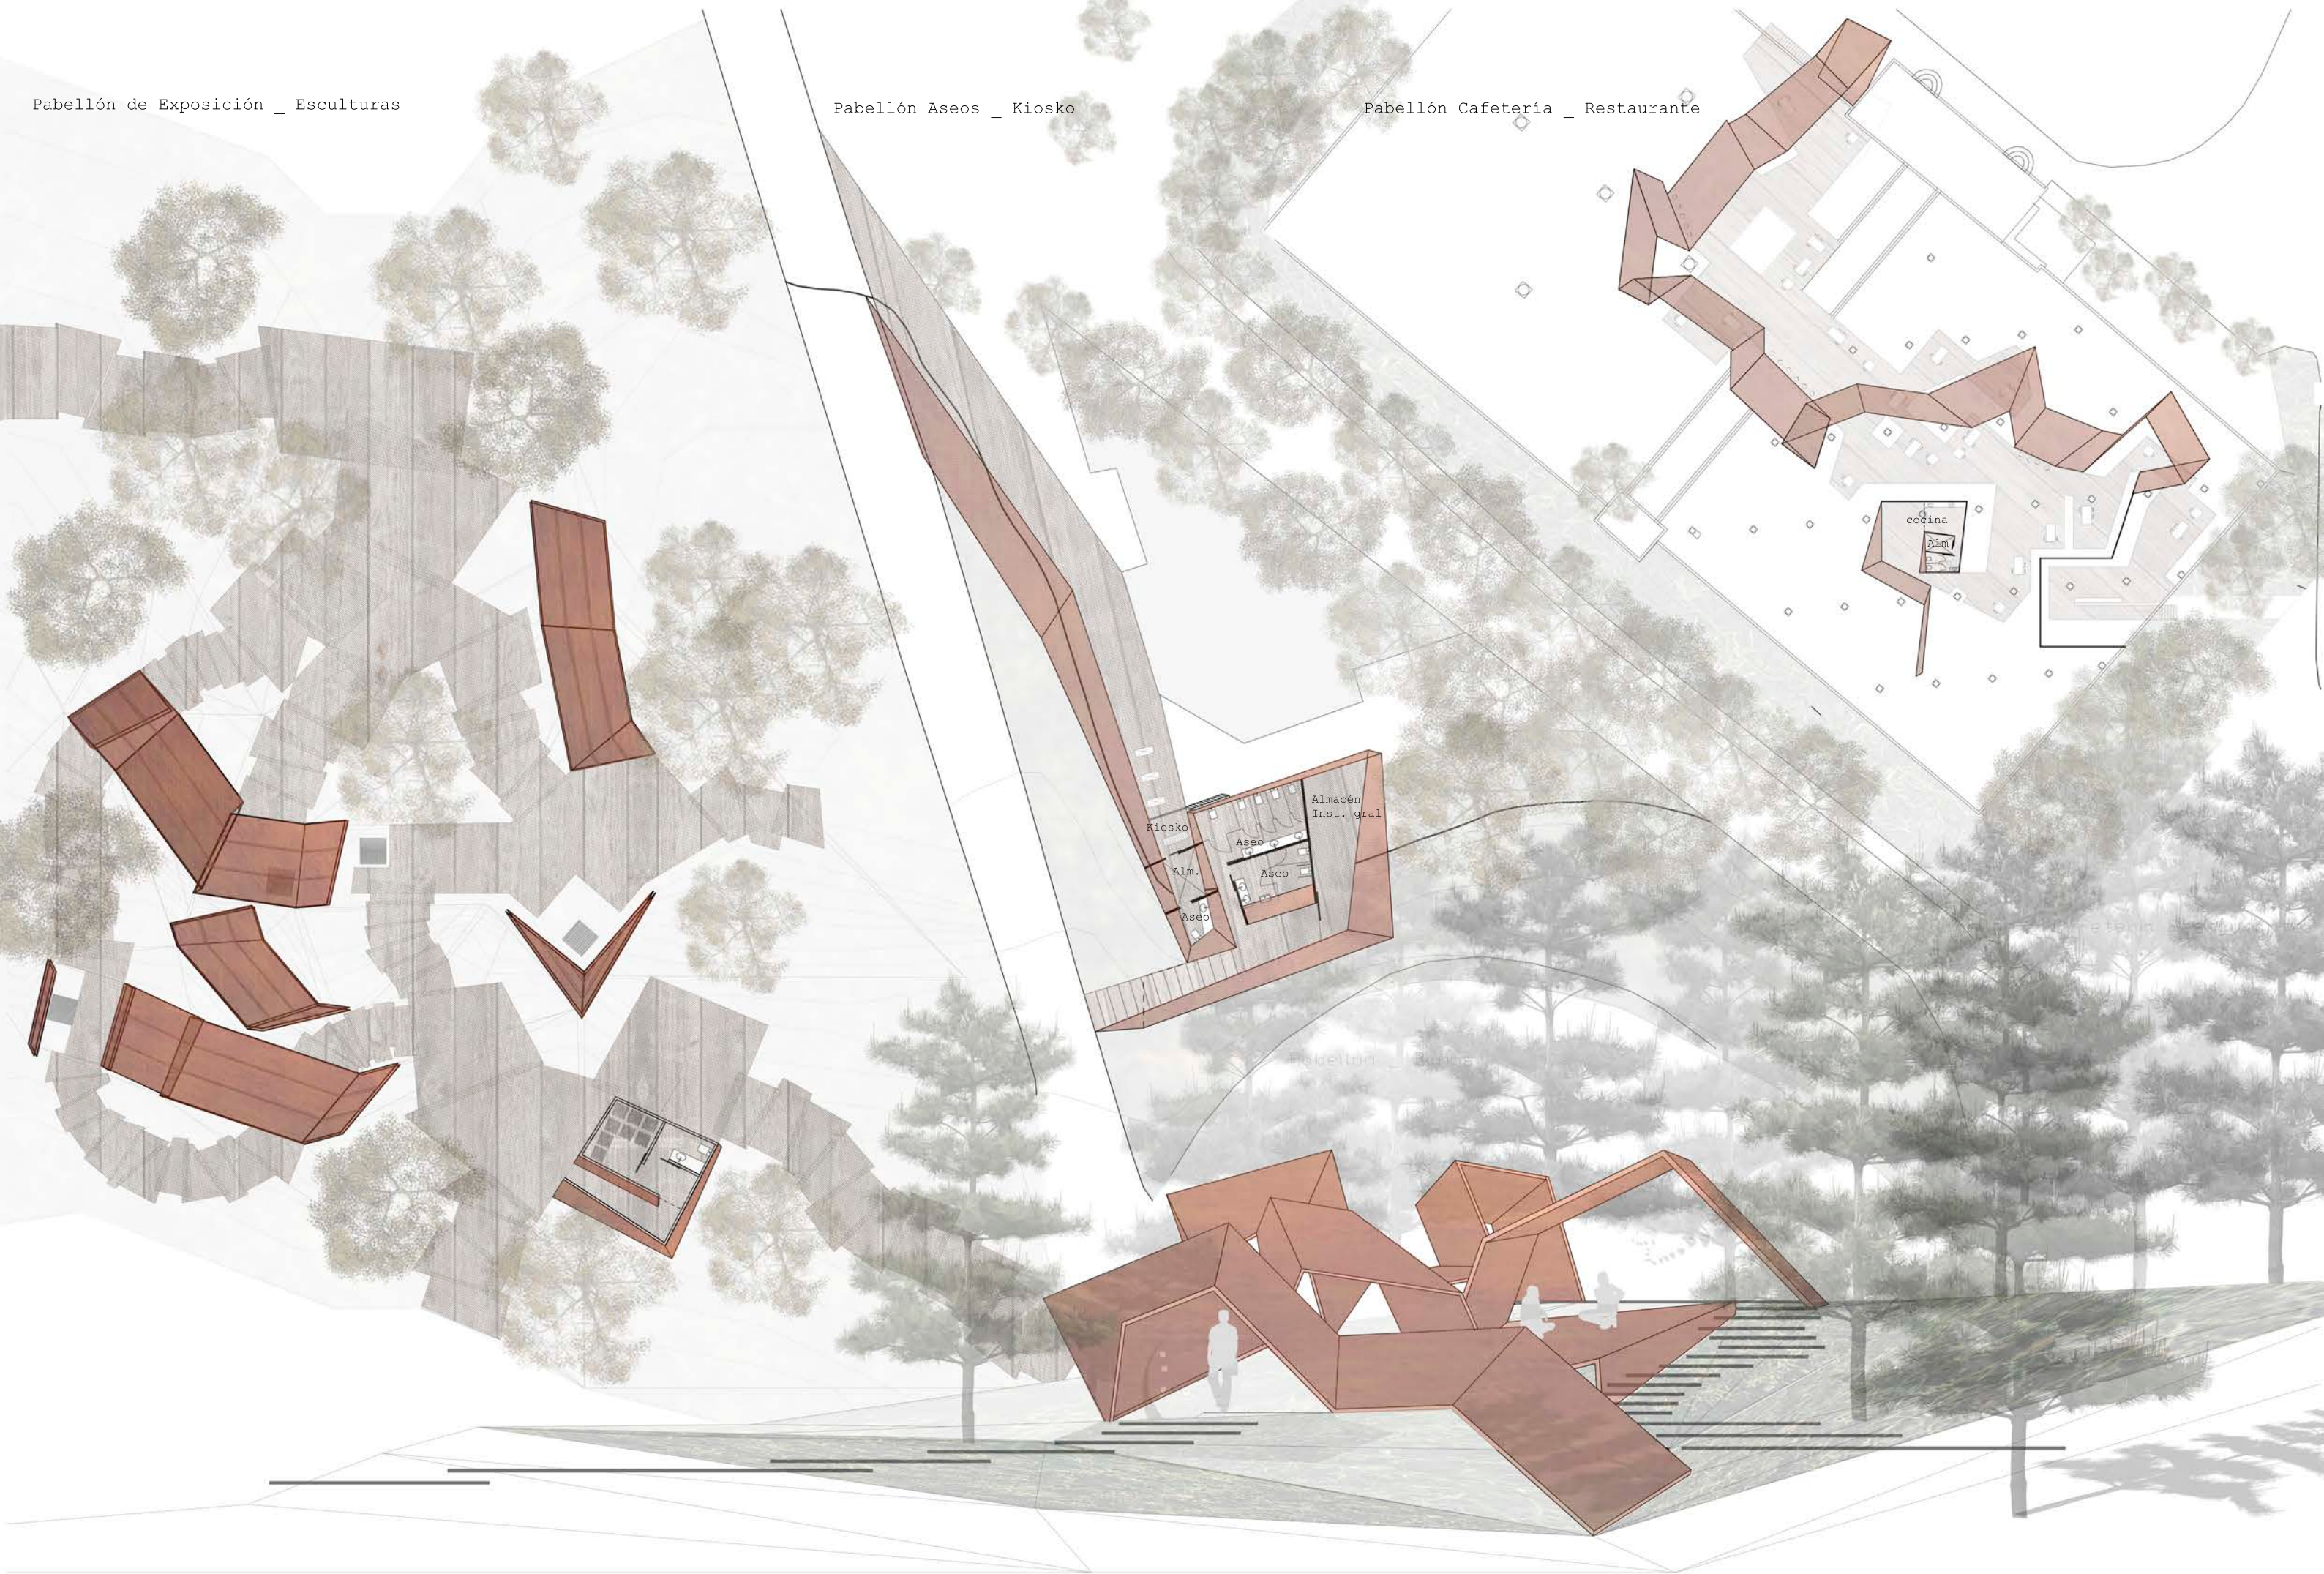

Kiosko

Alm.

Aseo

Aseo

Almacén

Inst. gral

cocina

Alm

Pabellón _ Barrios