



Localización / Tiergarten Park / Berlin 1:10000

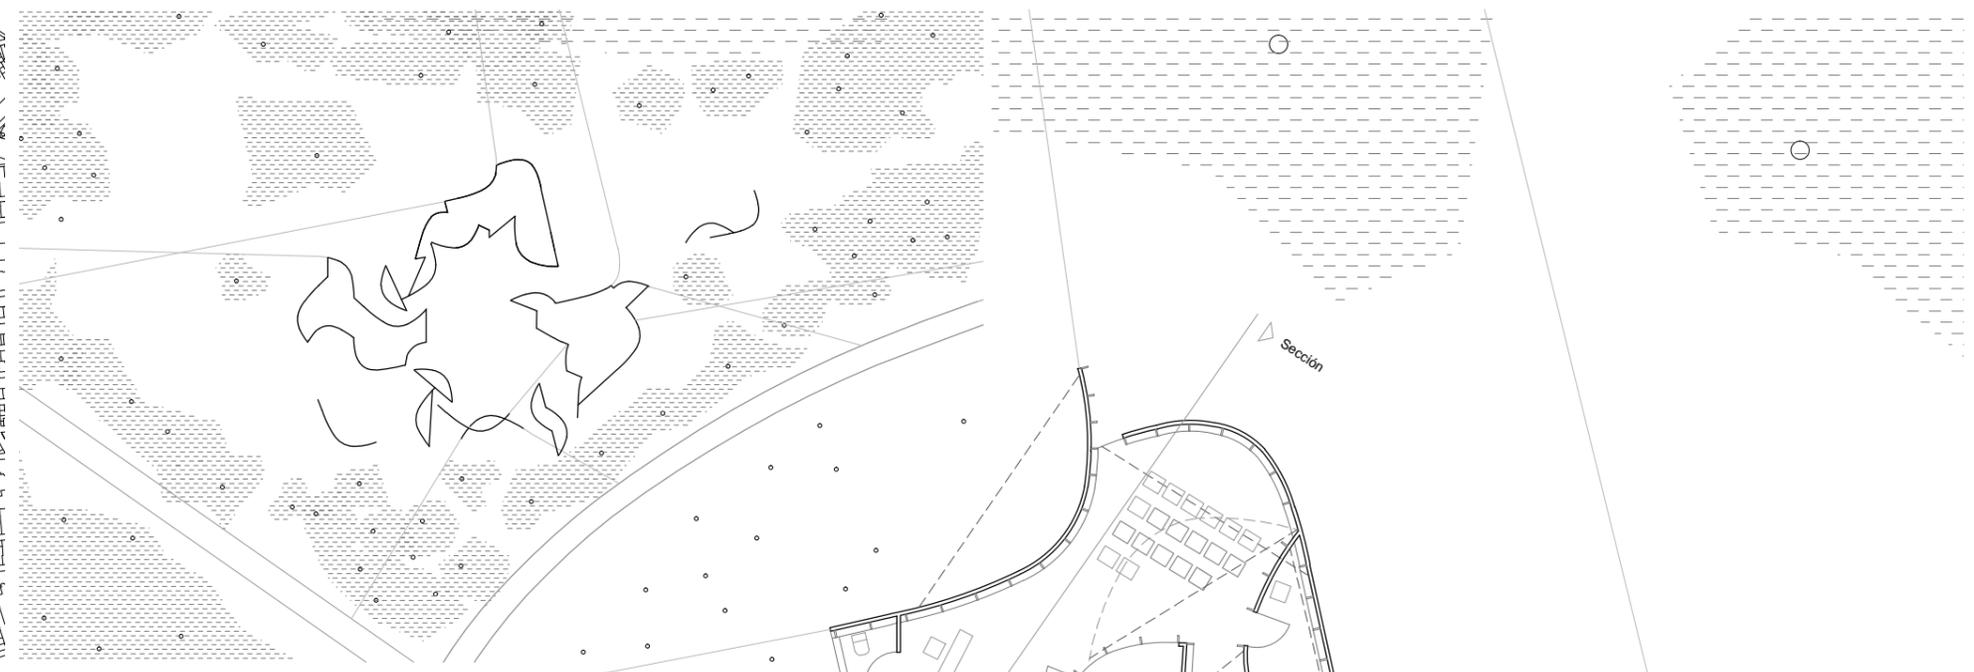

Contexto / 1:1000 / Franjas luminicas

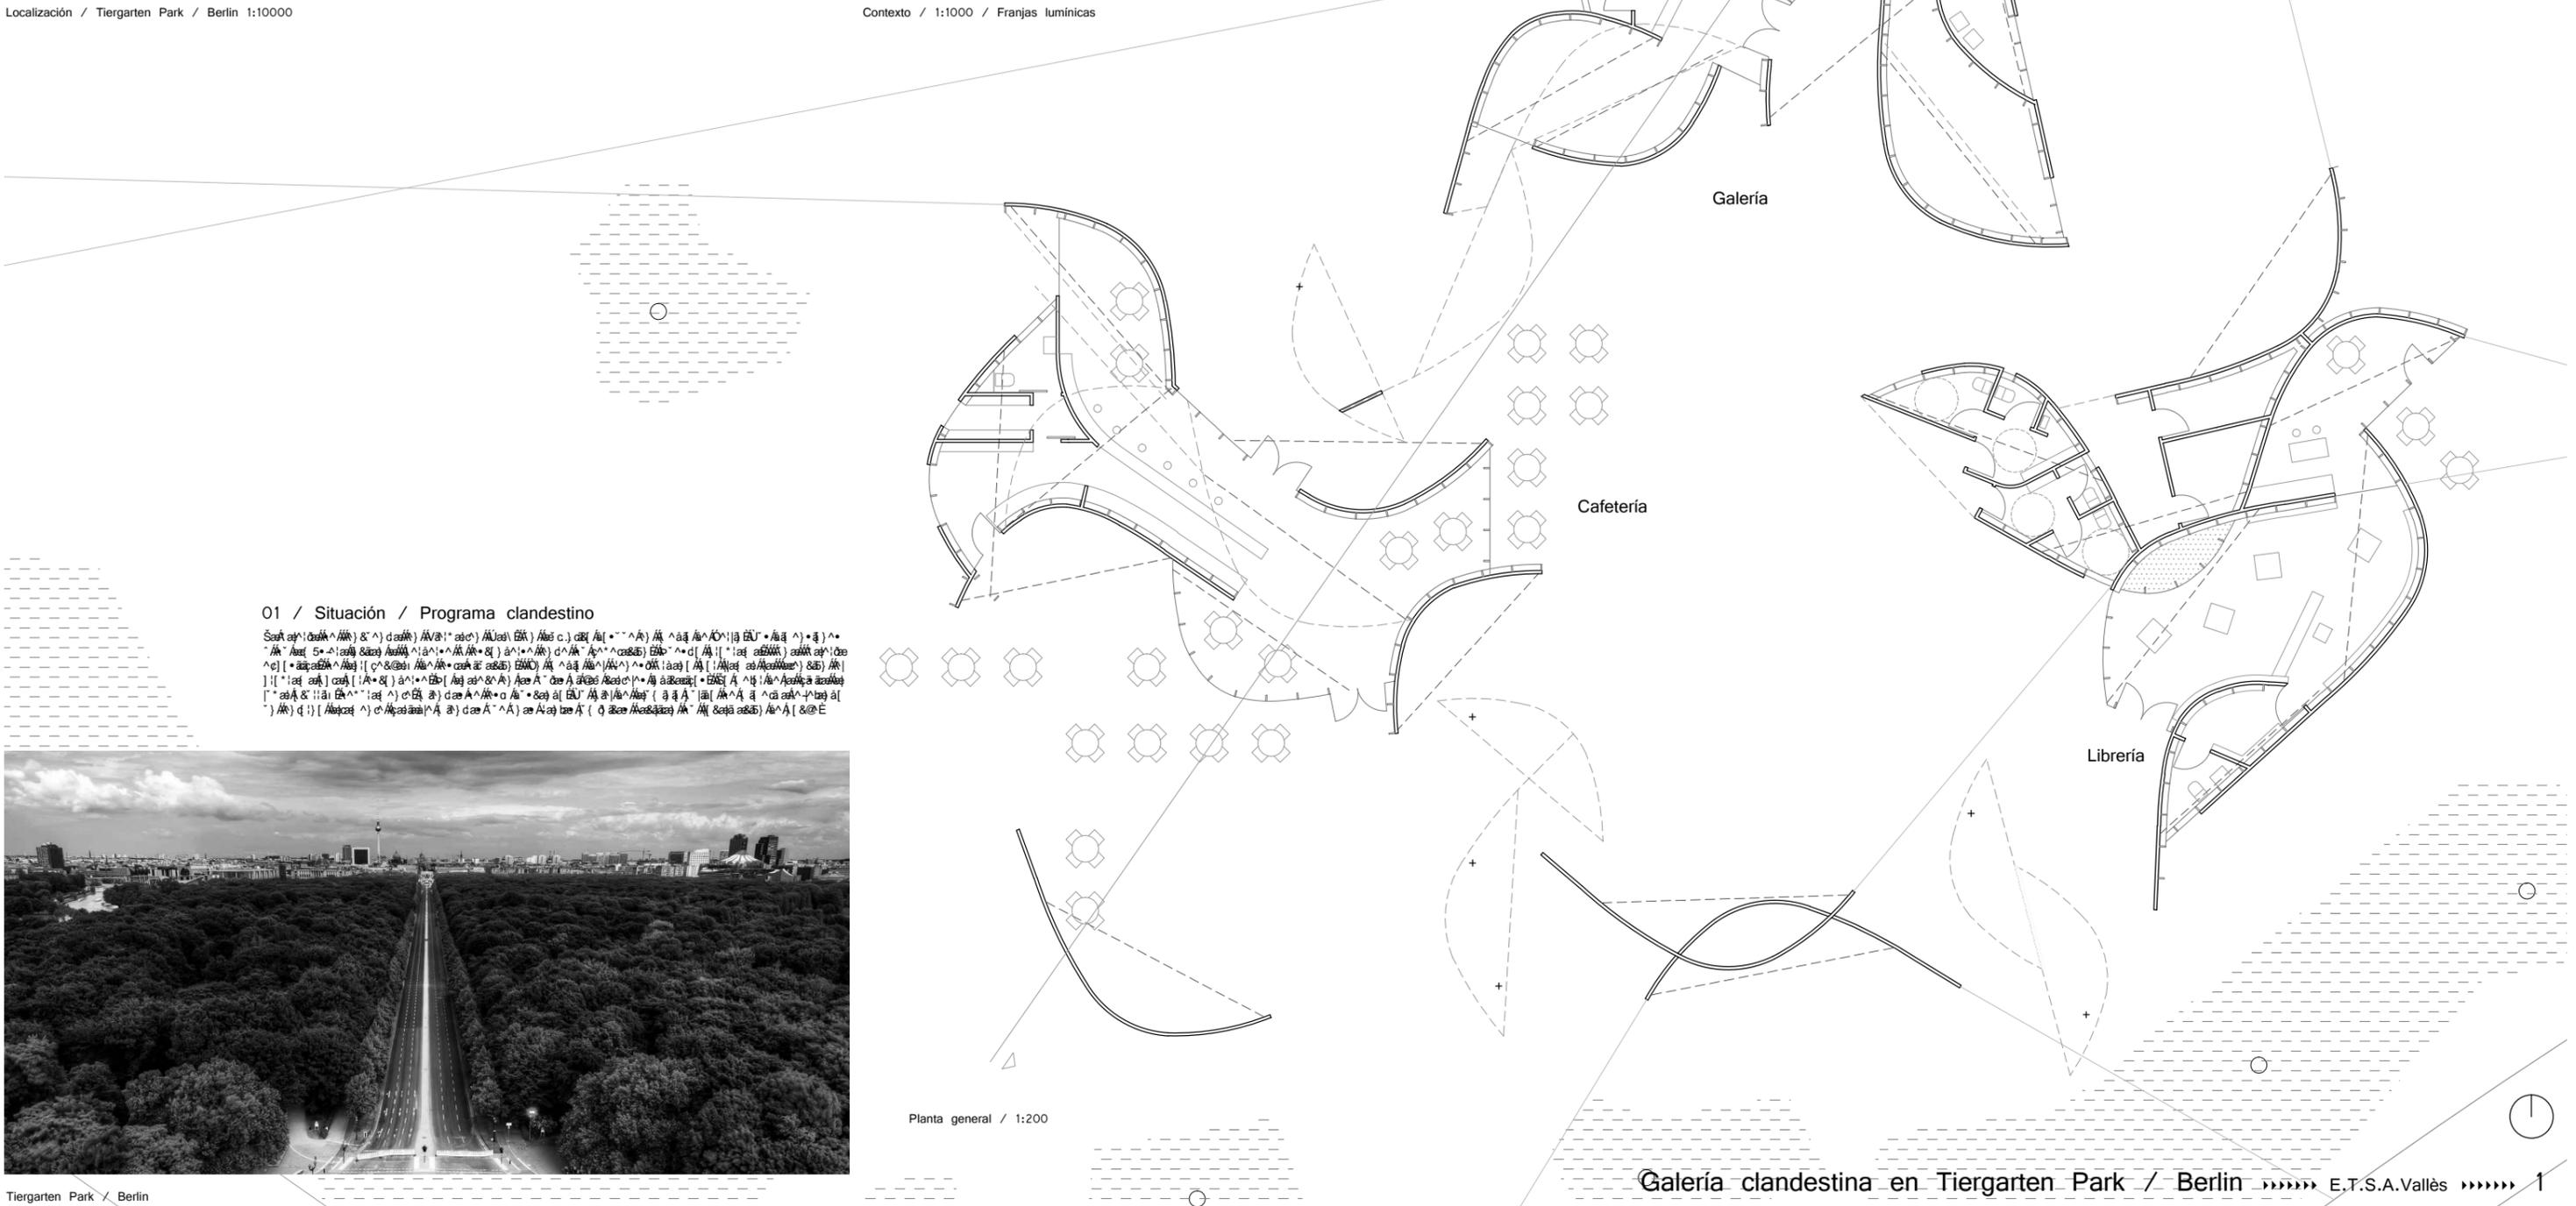




01 / Situación / Programa clandestino






Tiergarten Park / Berlin


Planta general / 1:200

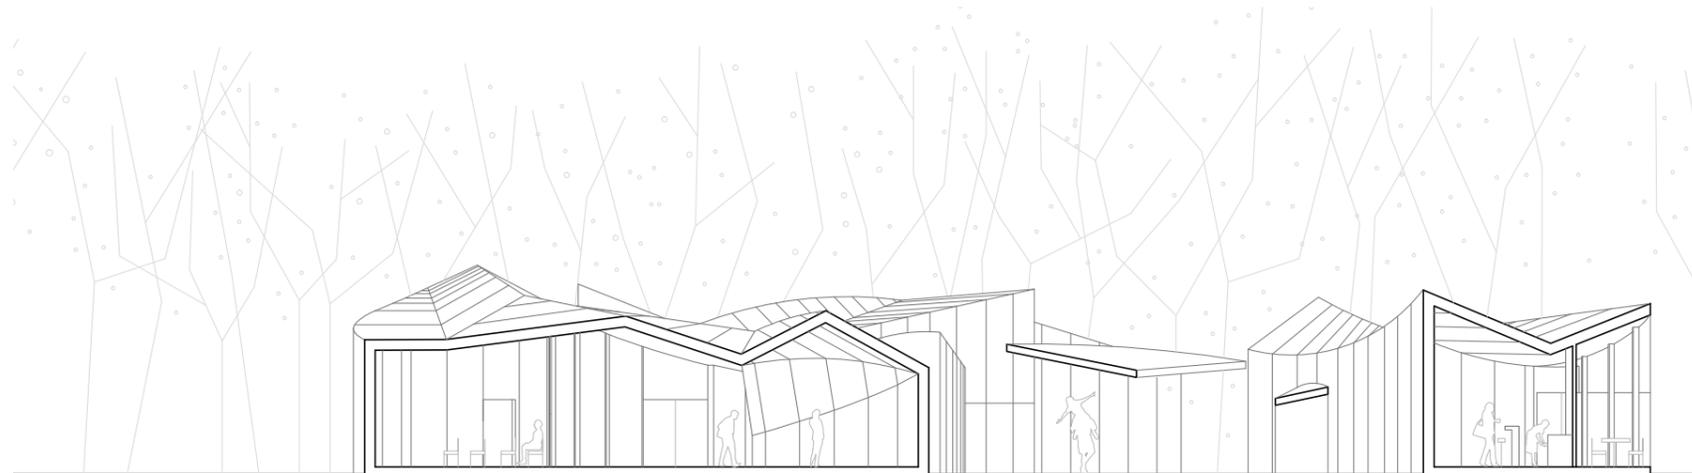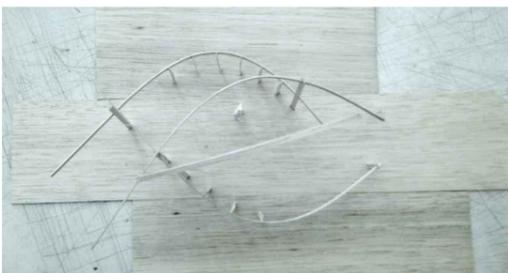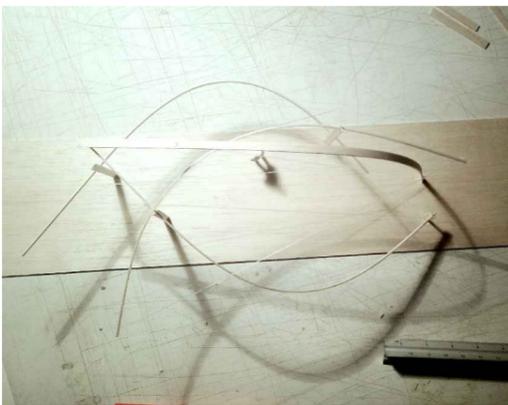


Sección / 1:200

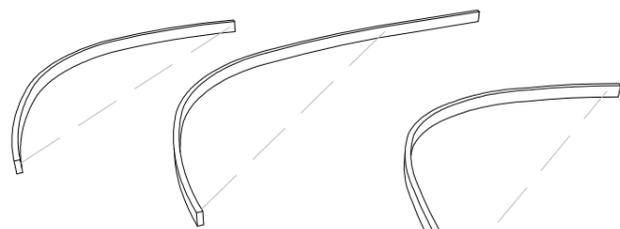

01/Piezas arco
Curvatura por constitución del material

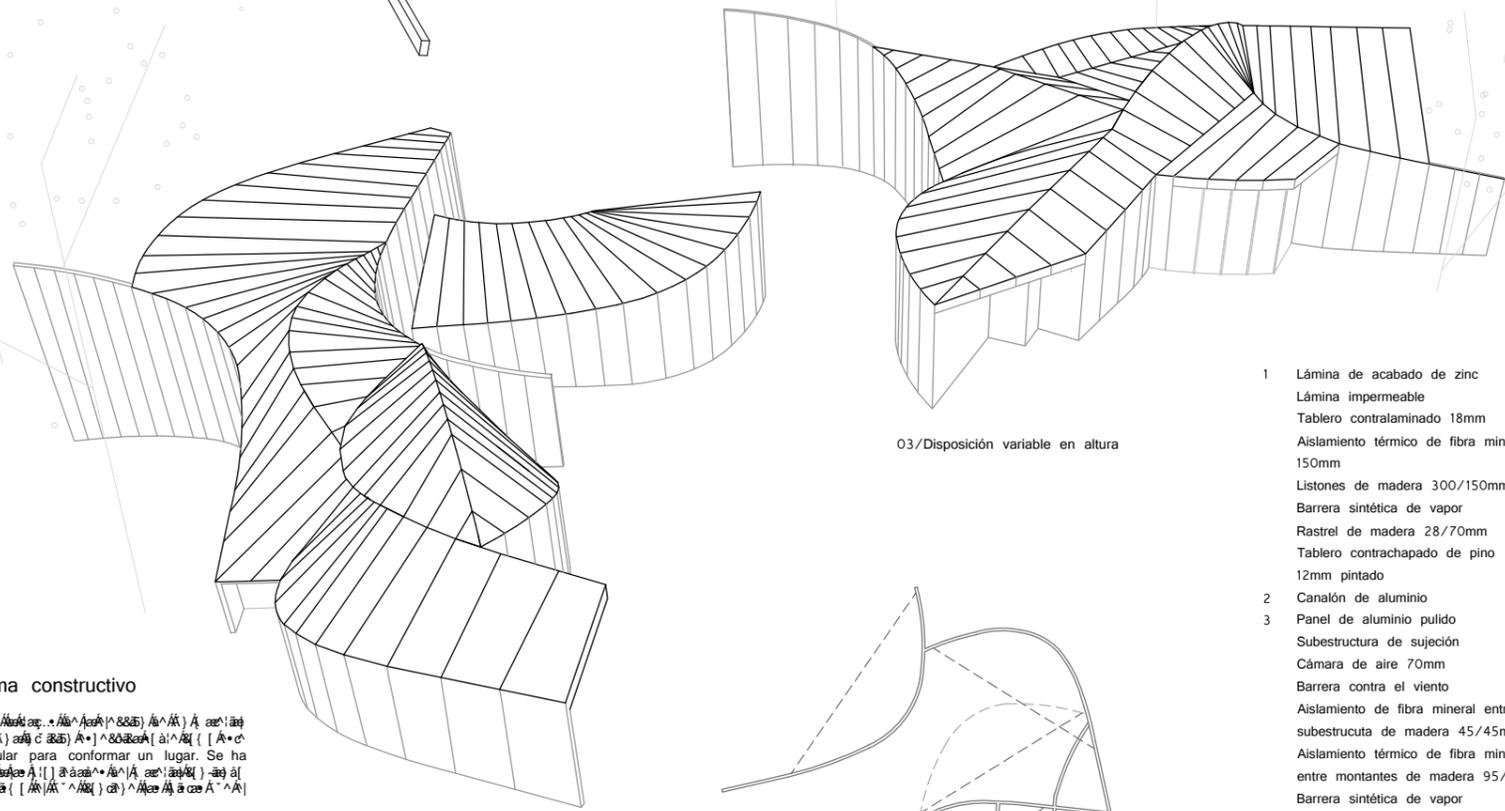

03/Disposición variable en altura

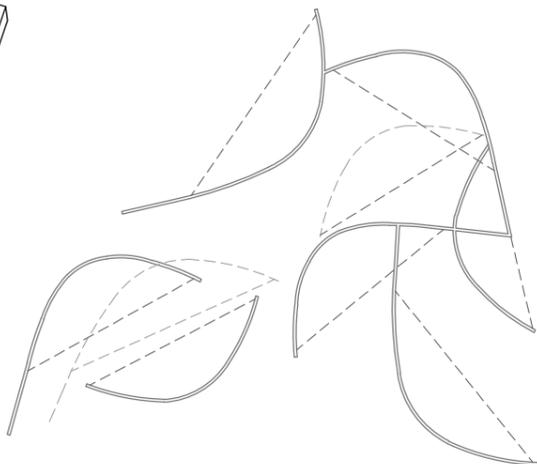

02/Agrupación
Salas encadenadas

02 / Sistema constructivo








- 1 Lámina de acabado de zinc
Lámina impermeable
Tablero contralaminado 18mm
Aislamiento térmico de fibra mineral 150mm
Listones de madera 300/150mm
Barrera sintética de vapor
Rastral de madera 28/70mm
Tablero contrachapado de pino 12mm pintado
- 2 Canalón de aluminio
- 3 Panel de aluminio pulido
Subestructura de sujeción
Cámara de aire 70mm
Barrera contra el viento
Aislamiento de fibra mineral entre subestructura de madera 45/45mm
Aislamiento térmico de fibra mineral entre montantes de madera 95/150mm
Barrera sintética de vapor
Aislamiento térmico de fibra mineral entre subestructura de madera 45/45mm
Tablero contrachapado de pino 12mm pintado
- 4 Puerta corredera de aluminio y doble acristalamiento
- 5 Tarima de madera de pino 22mm
- 6 Tablones de madera de pino 22/95mm
- 7 Tablero contralaminado HPL 8mm

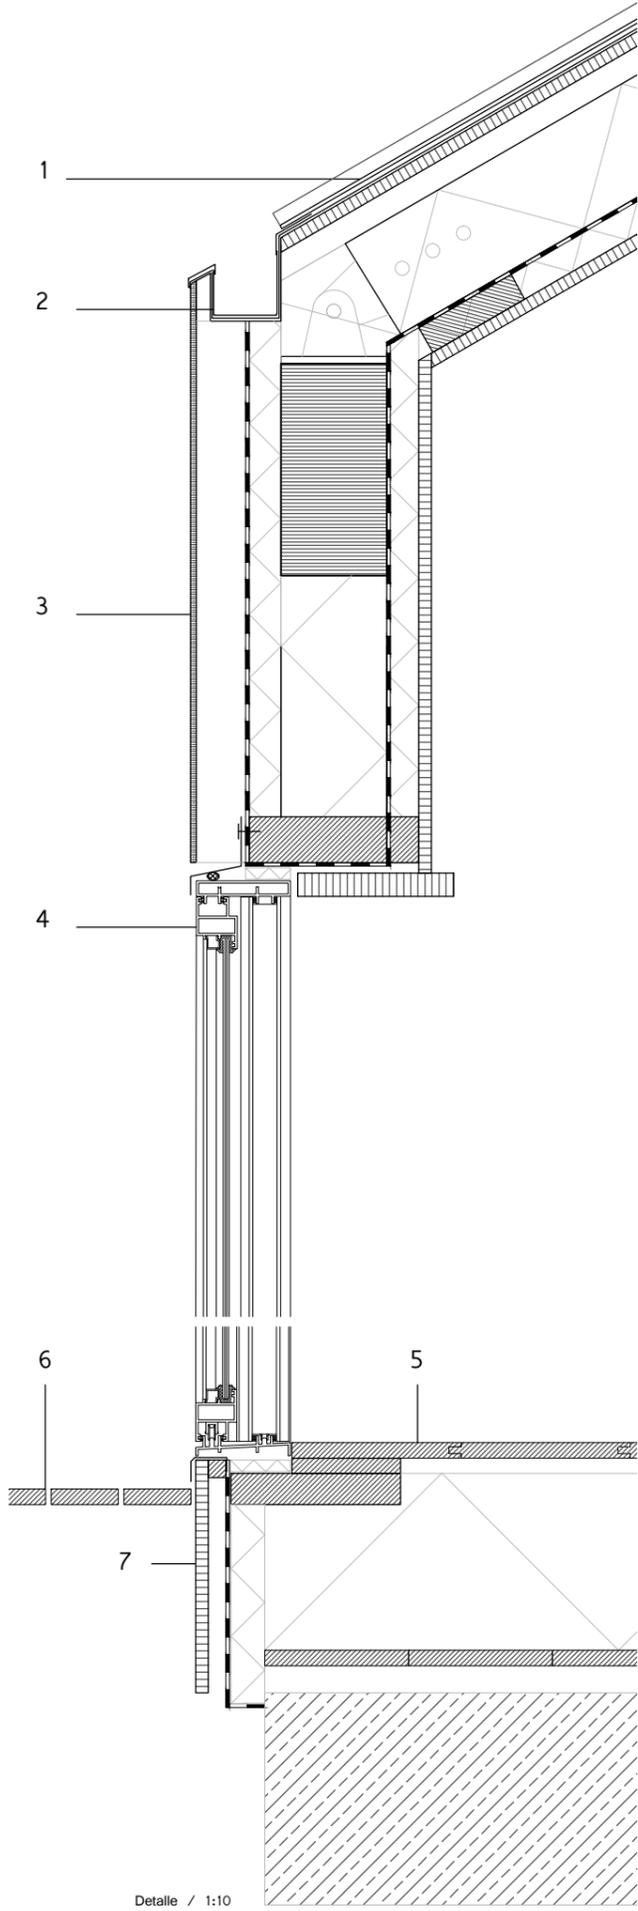

Detalle / 1:10

