

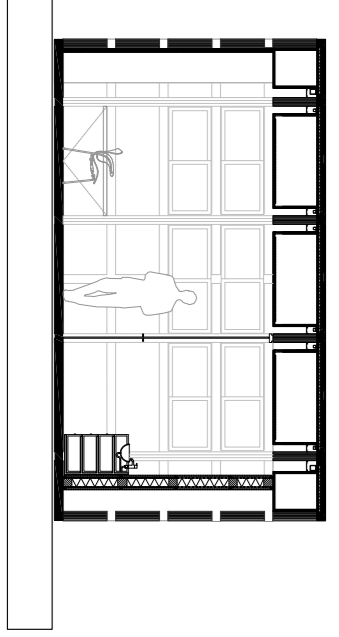
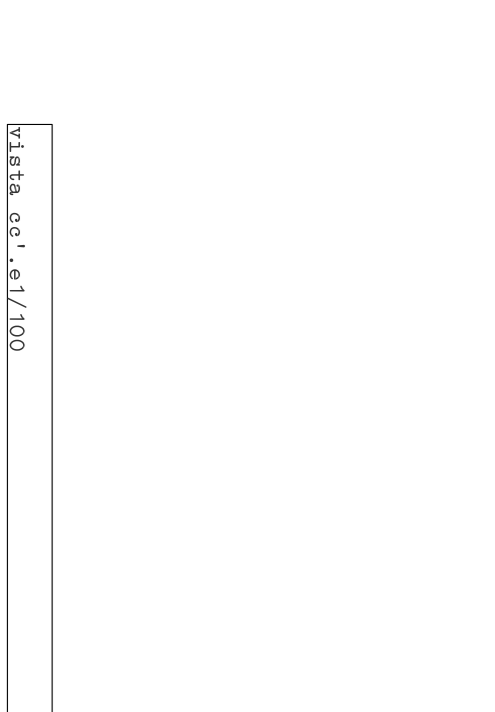
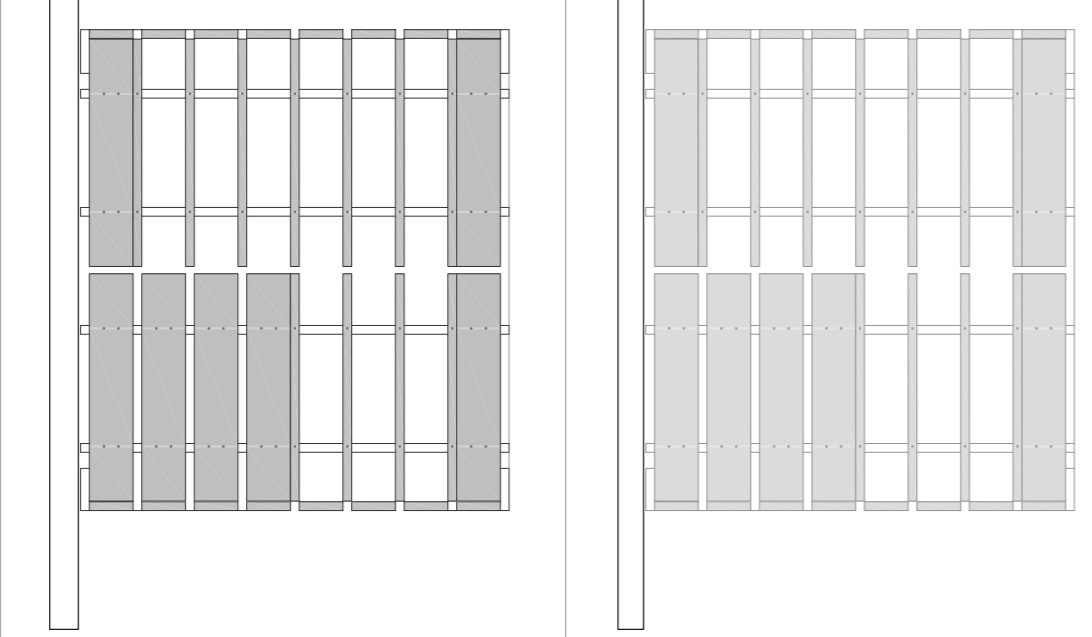
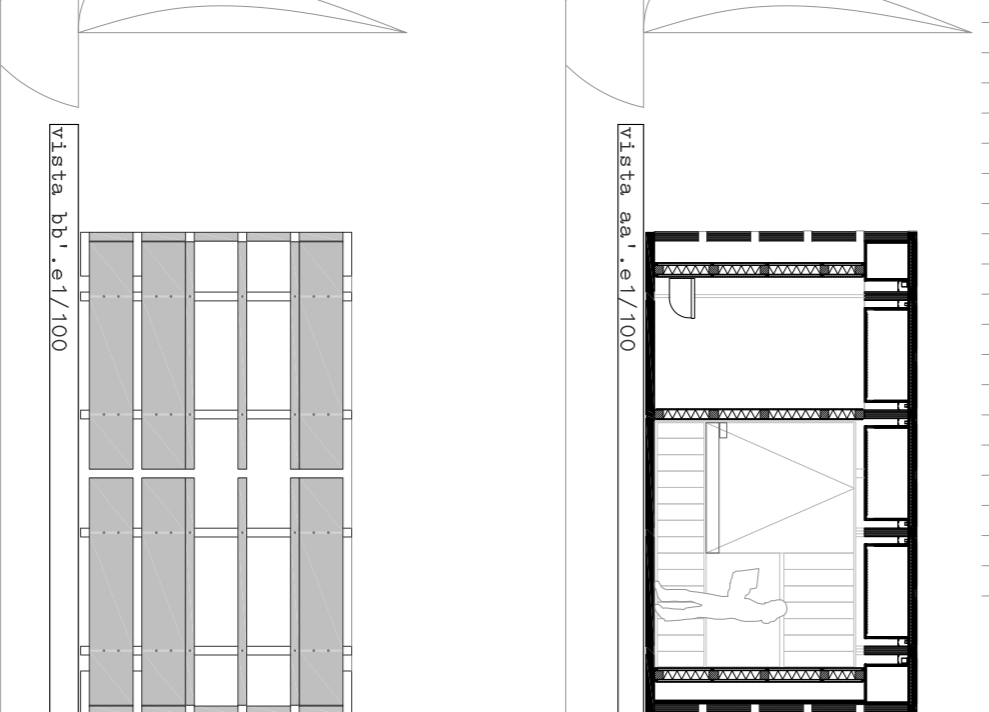
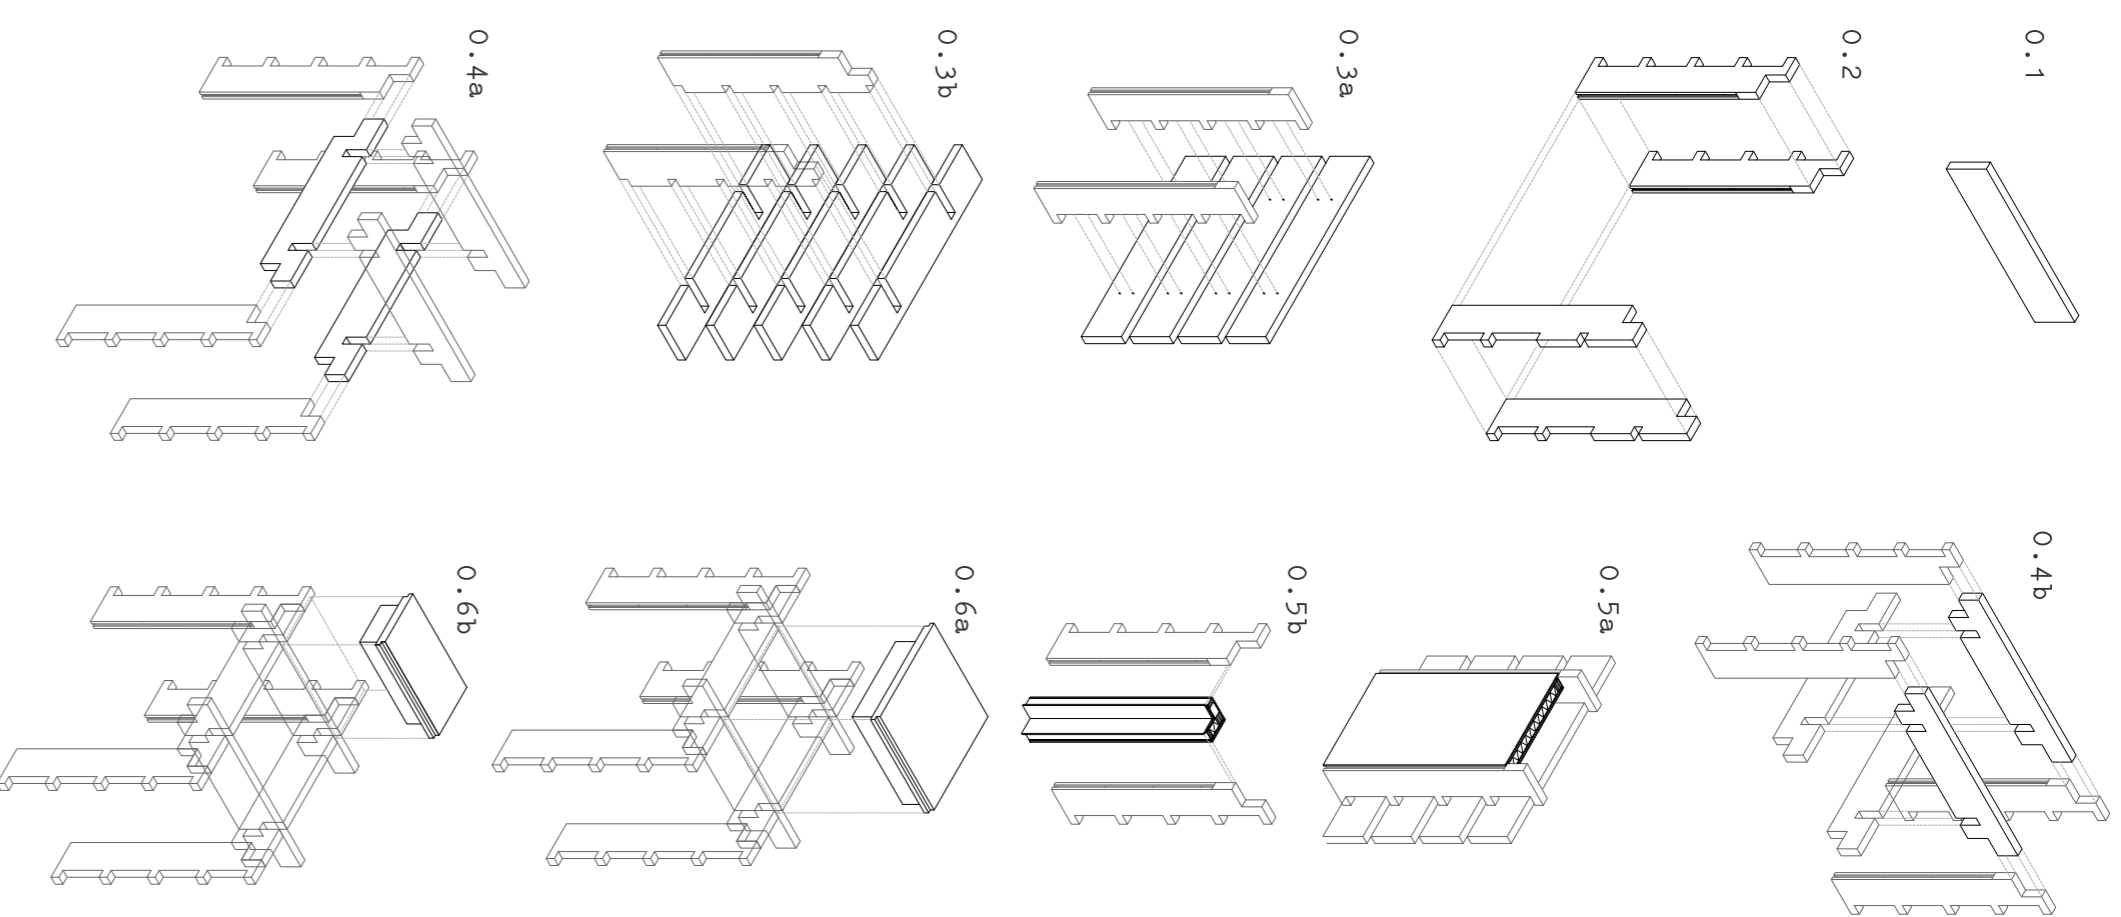
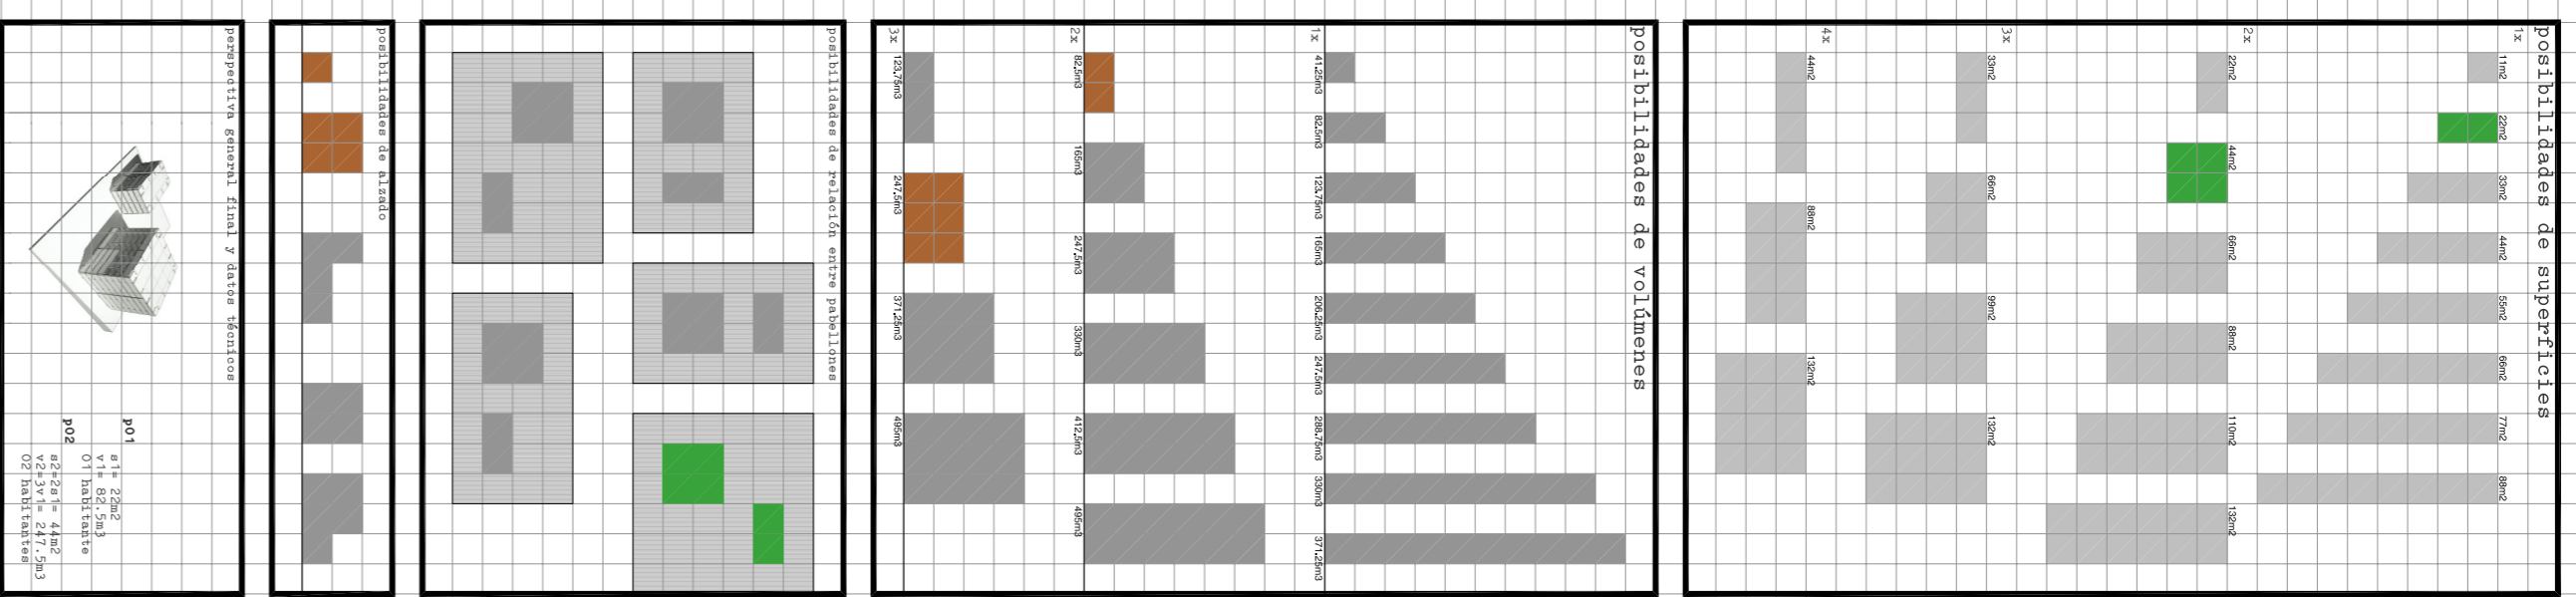
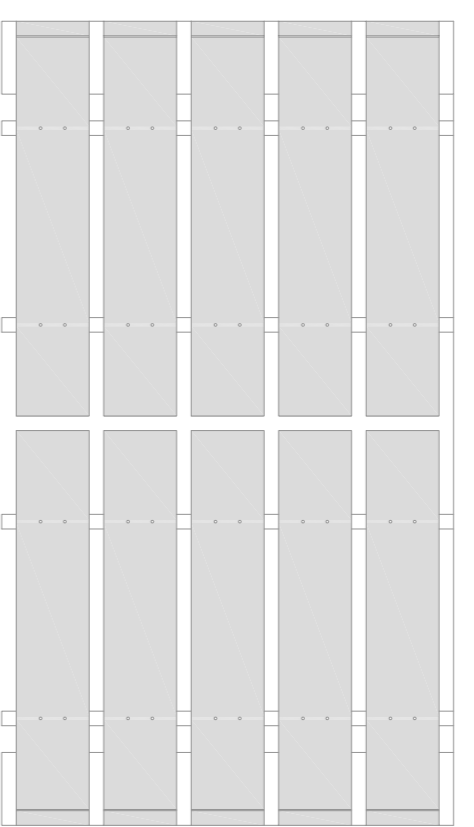




## secuencia sistema constructivo

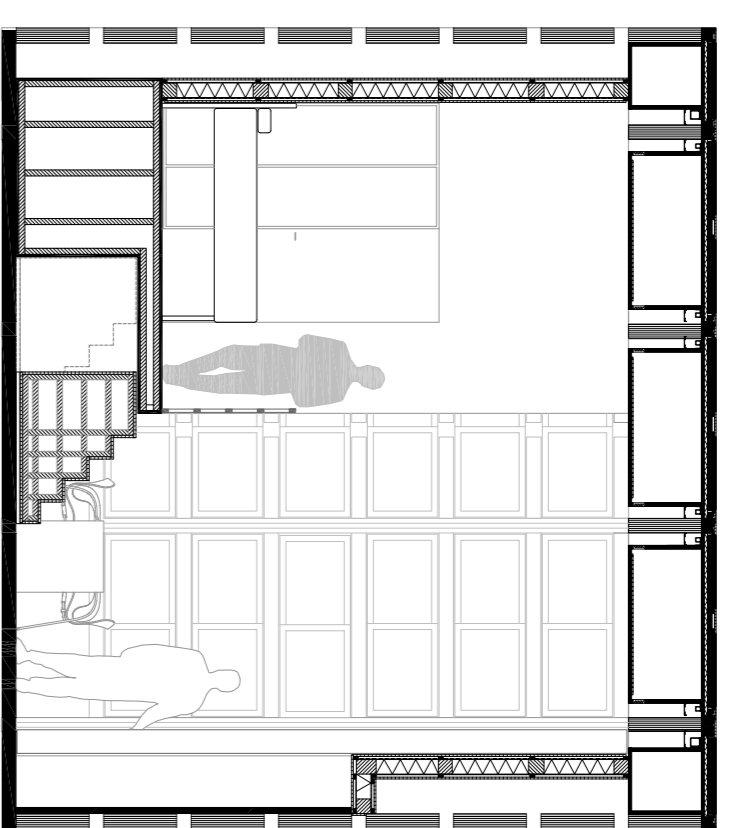


Implantación: e1/2500

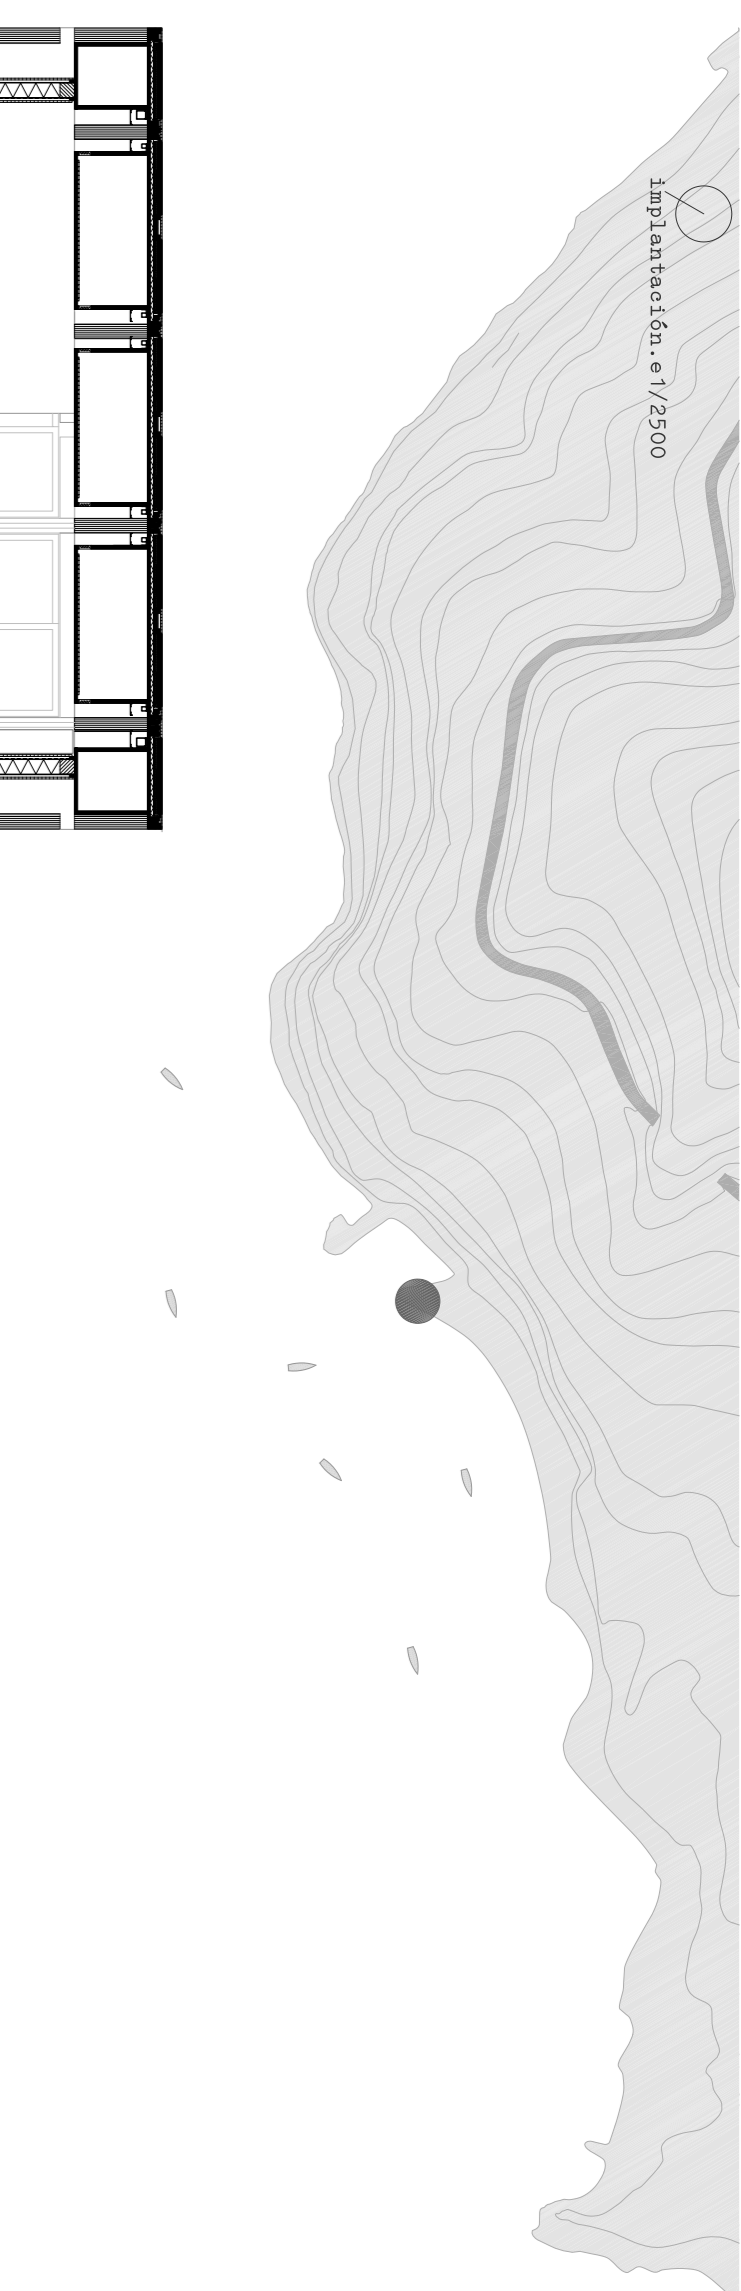



Vista s.d., a1/60

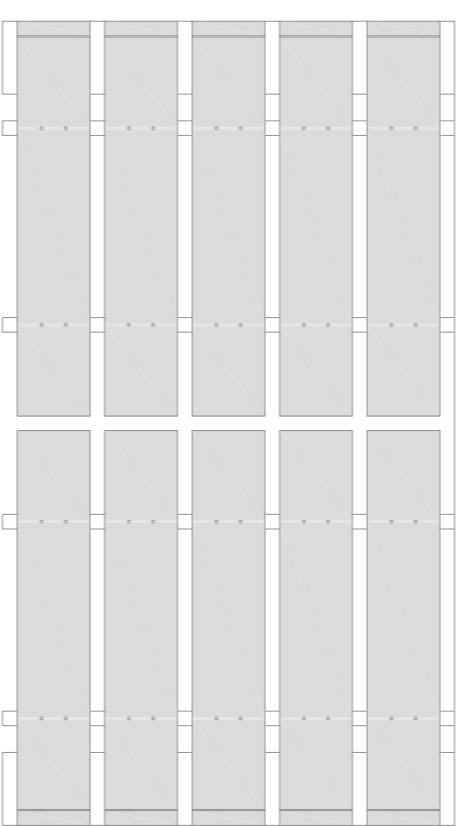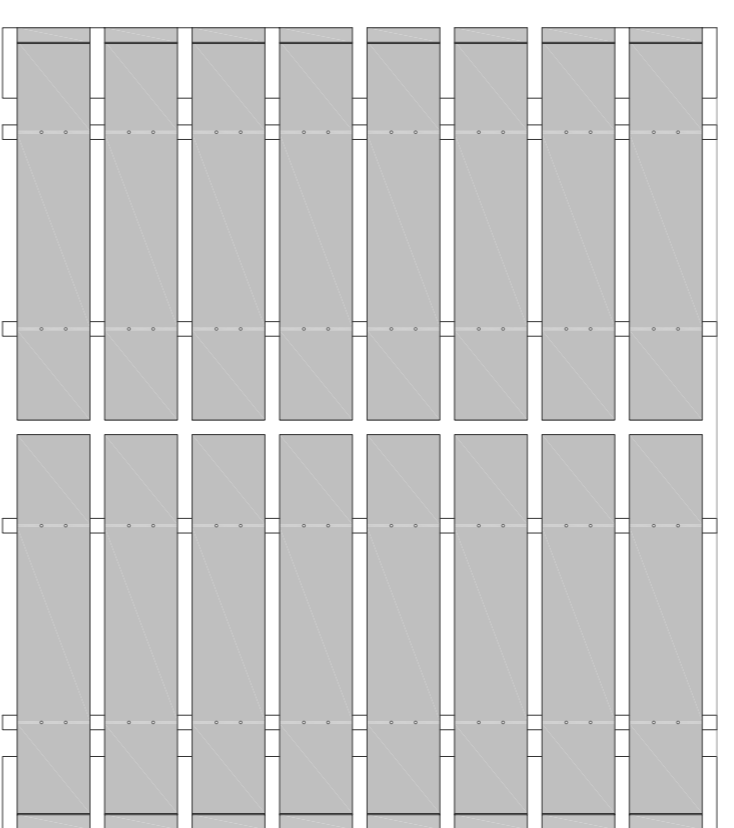


Vista s.d., a1/60

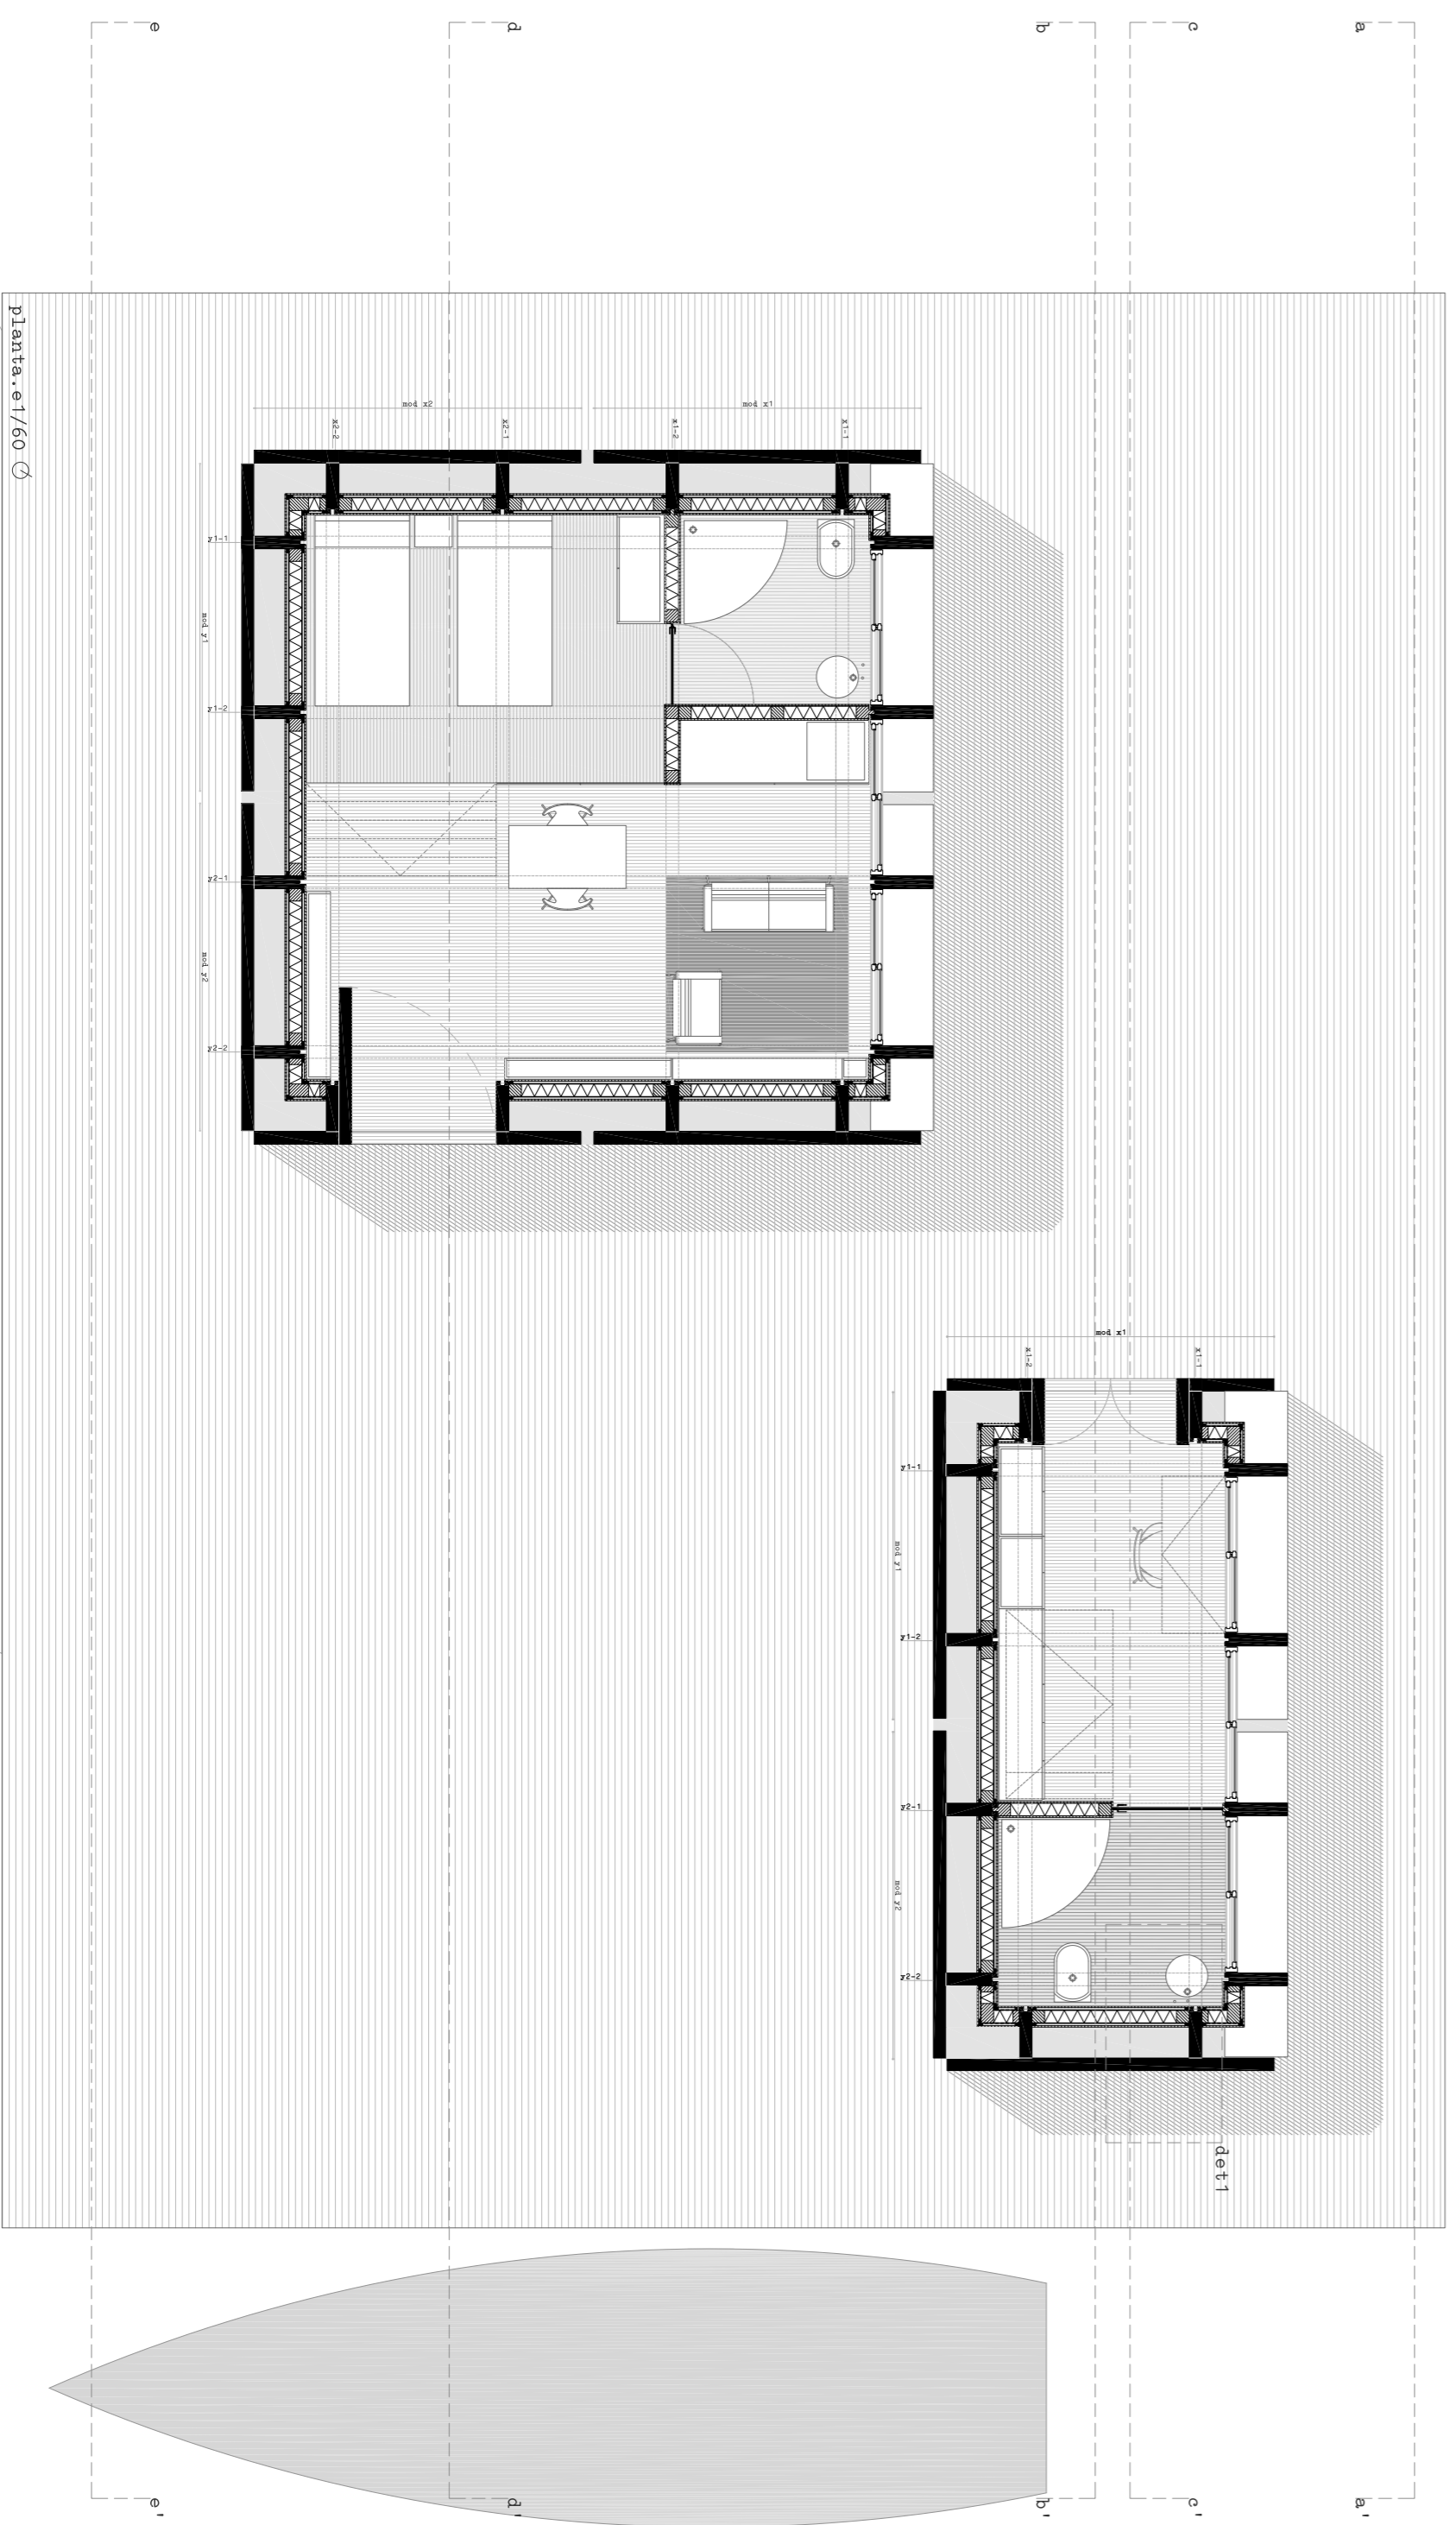

Planta: a1/60

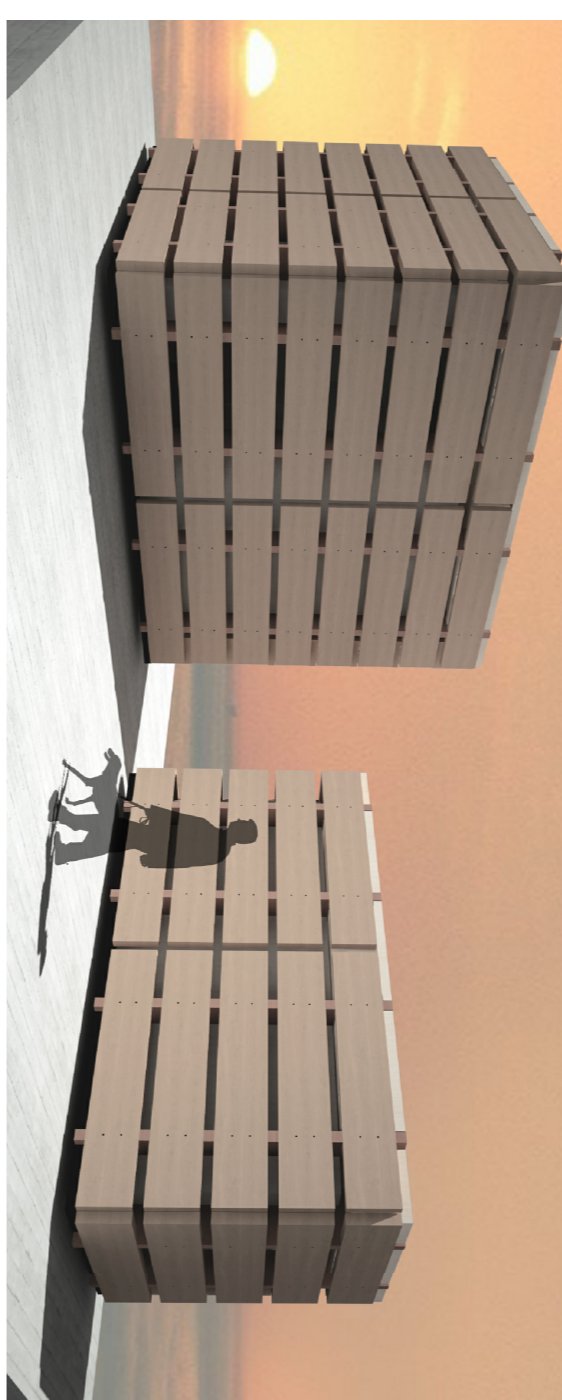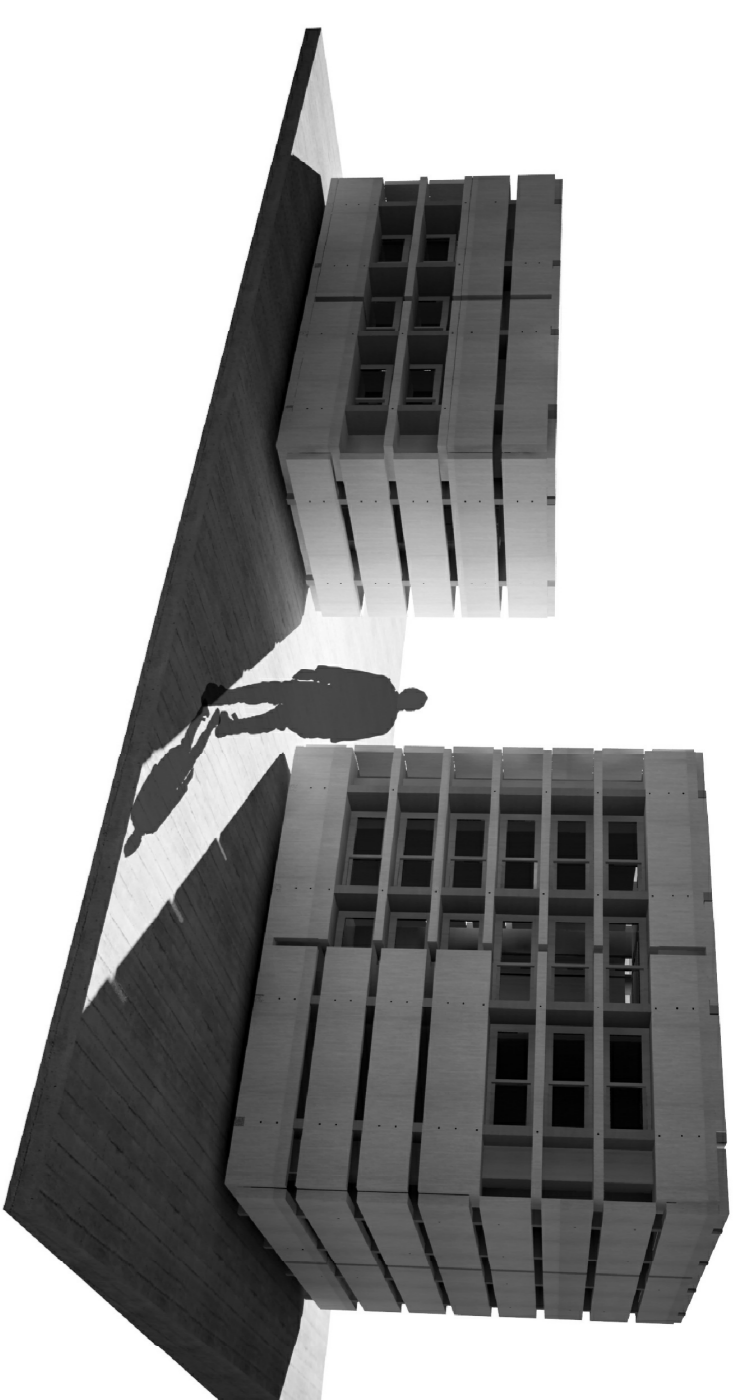



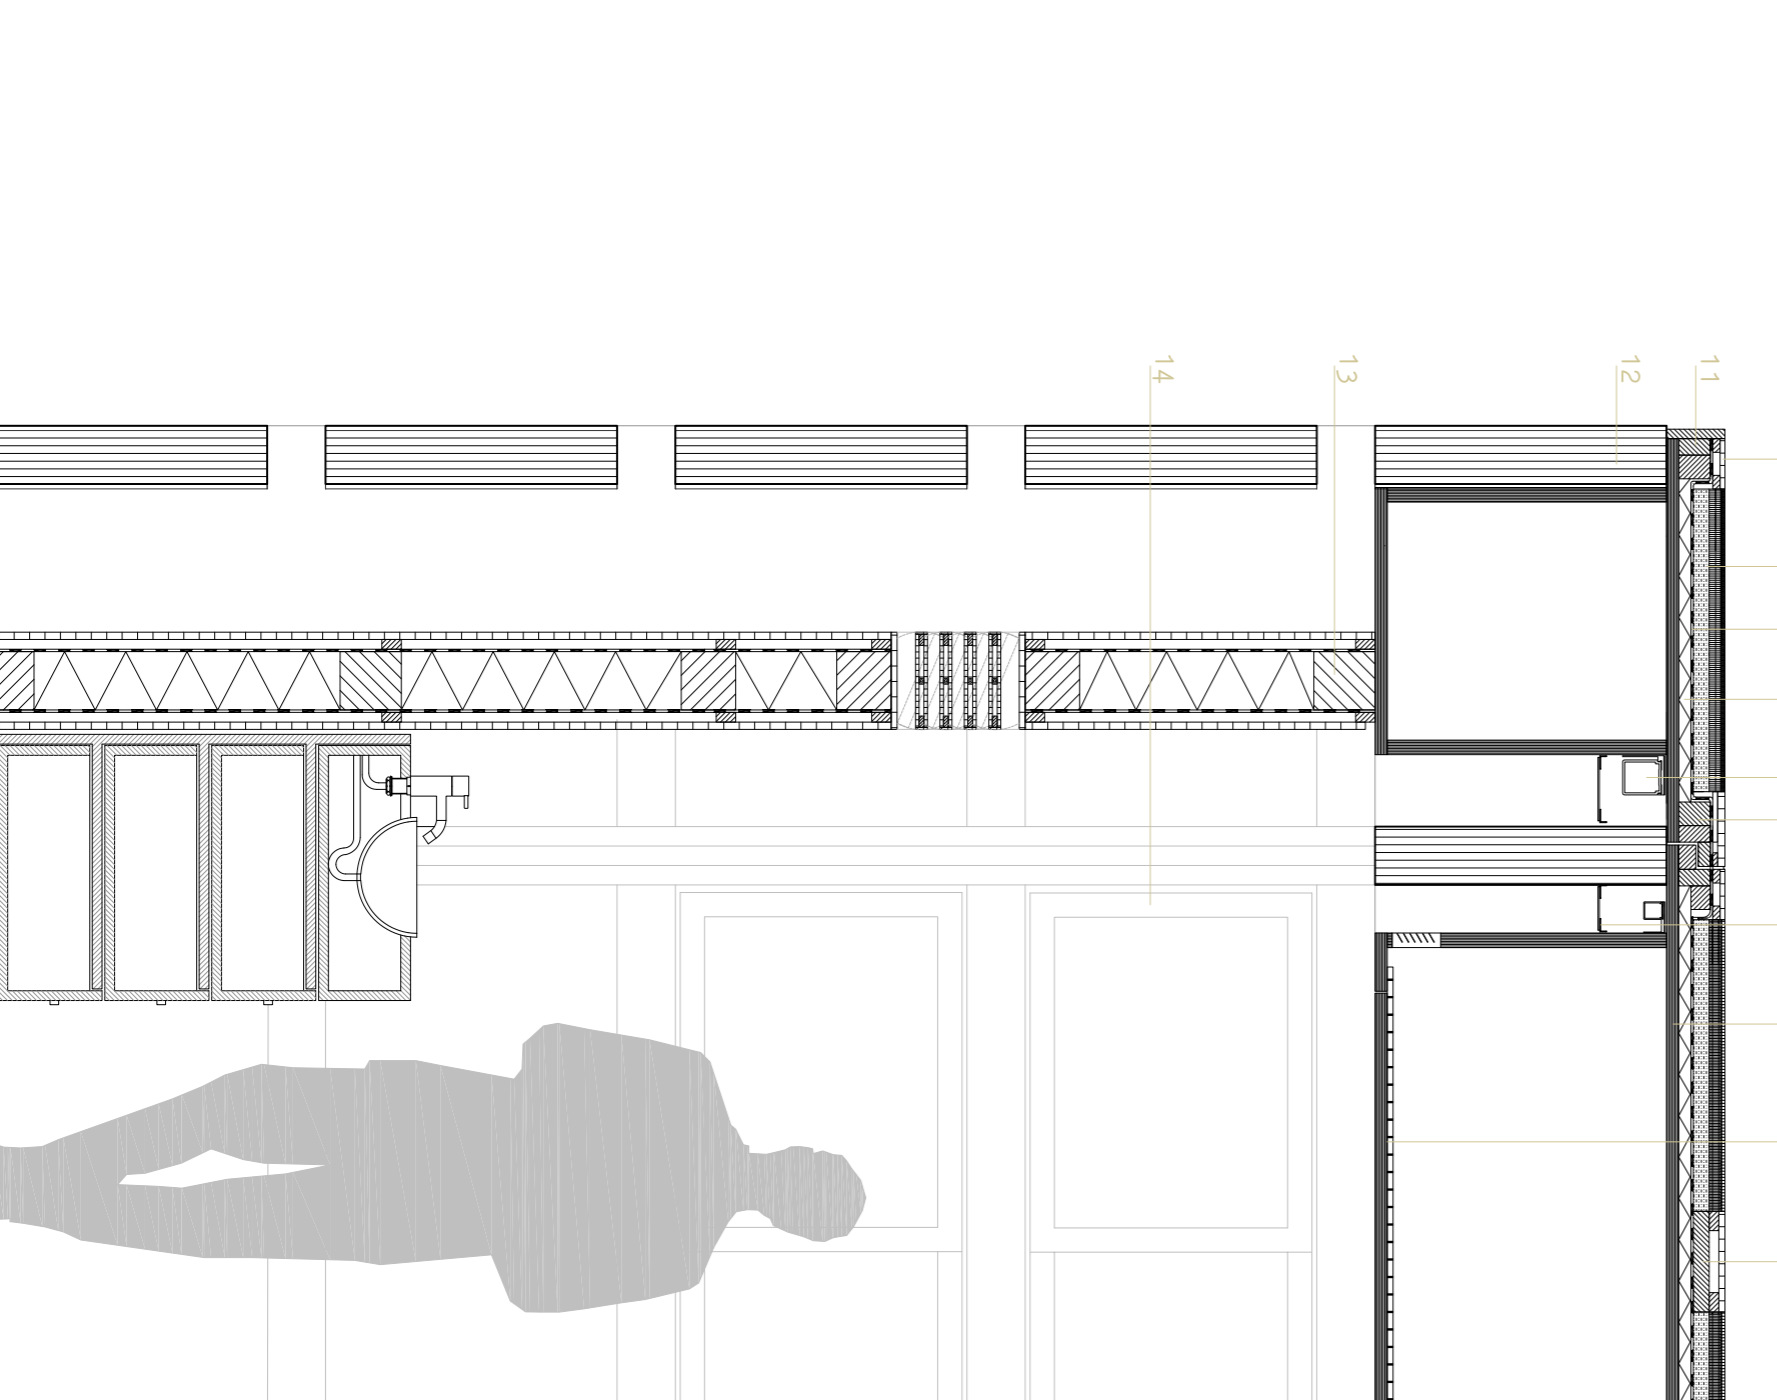

Detalle: a1/15