





1850

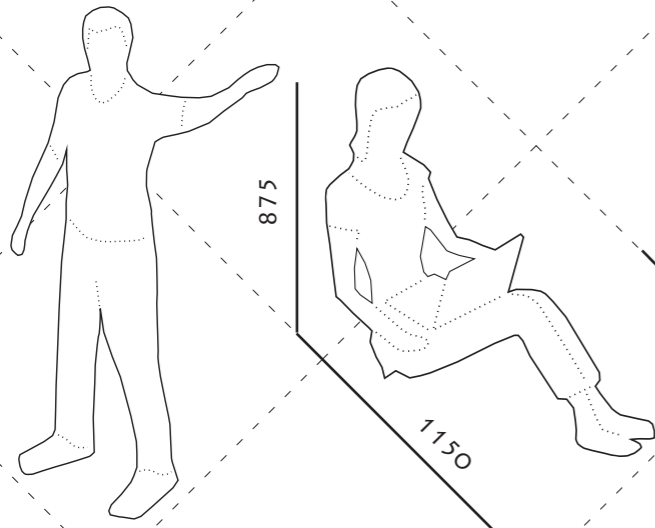

Pasar de un espacio abierto a un pequeño volumen y aislarte, te transporta a una situación radicalmente distinta.

De tal poder, que puede tomar un instante ajustarse a ella.

Ese es el poder que da vida al CABANÓN.

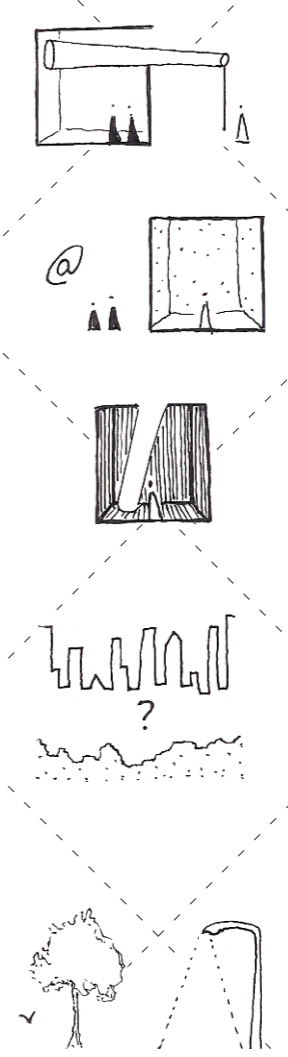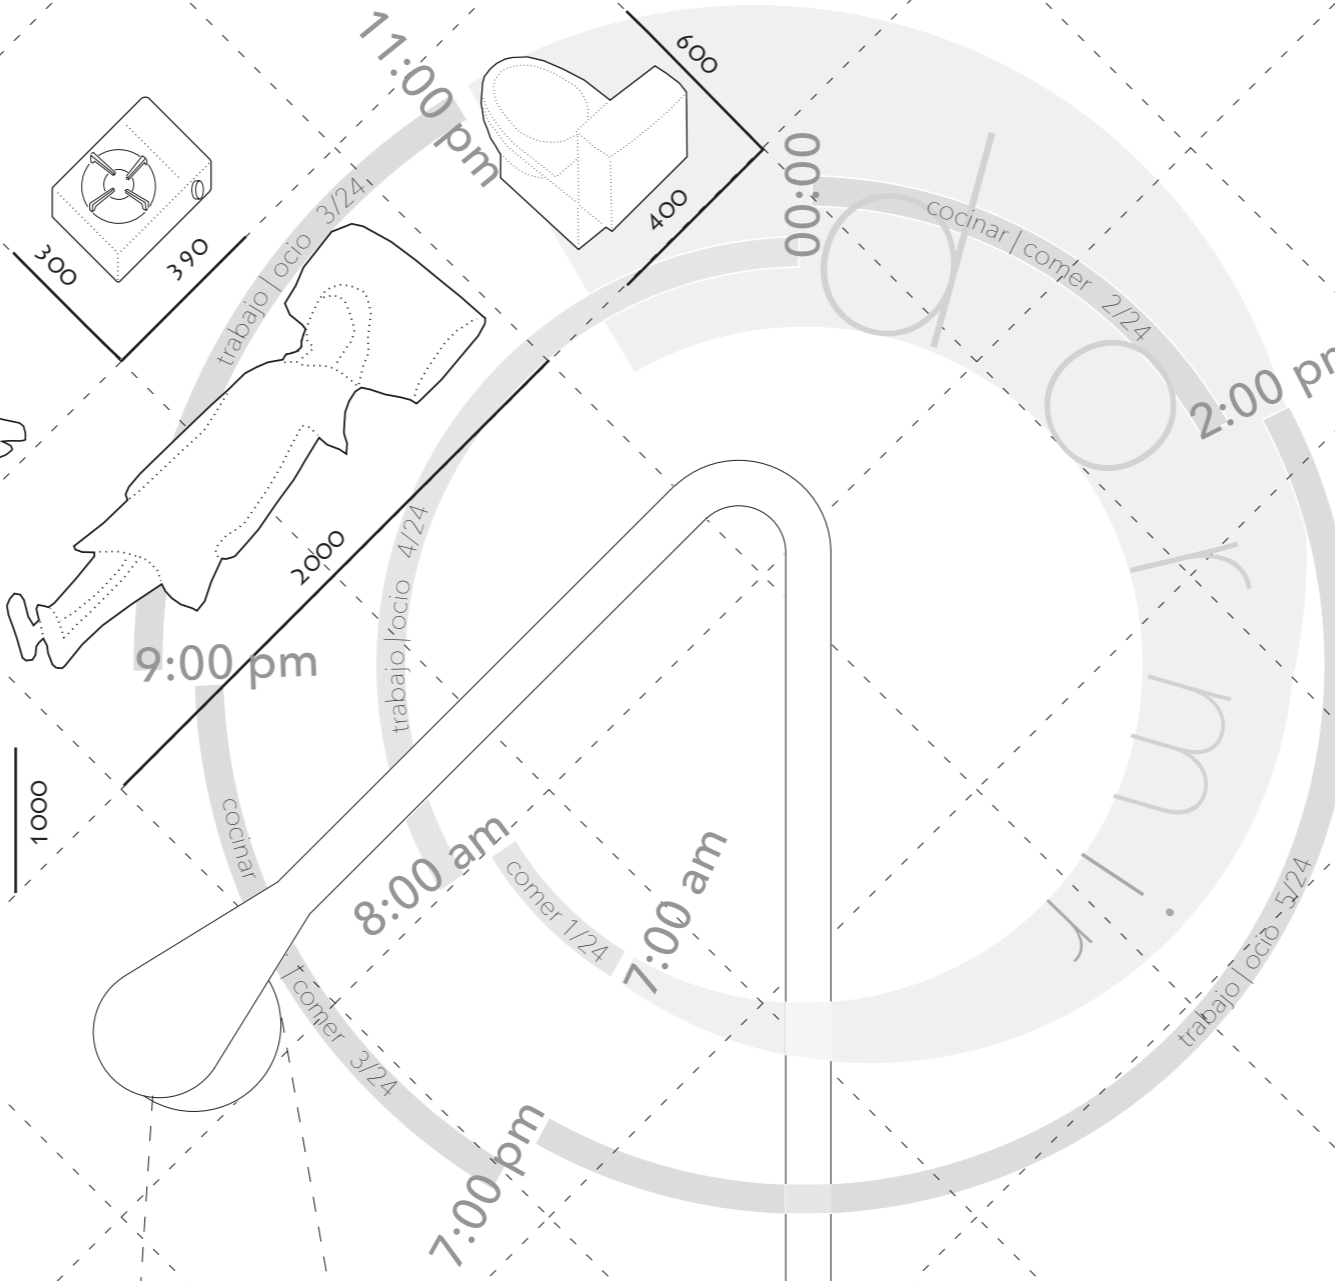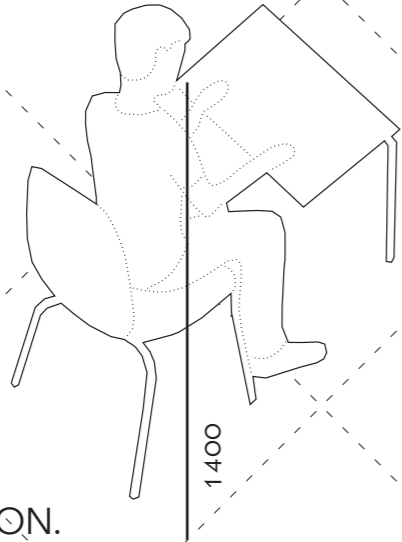

En un mundo donde gritamos LIBERTAD, somos esclavos de nuestro propio invento, la tecnología.

Y no es que no aporte, sino que también resta.

Nos absorbe, nos controla, piensa por nosotros, hasta el punto de olvidarnos de quiénes somos y aquello que anhelamos.

Hemos vuelto a la caverna de Platón.

Sólo aislándonos de todo artificio podremos alcanzar de nuevo, la esencia de nuestro ser.

Por tanto, necesitamos un lugar, de refugio dentro del ritmo frenético de la ciudad.


Al igual que a un pájaro, un árbol le proporciona el sustento que posibilita su vida, una farola, dentro de la ciudad, puede ser la médula que alimenta nuestro cabanón.

Pero, ¿cuánto mide ese pequeño volumen de gran poder?


Las funciones vitales que realiza una persona de estatura media (fijada en 1,85m), son reducibles a volúmenes de 2x1x1m.

Por tanto, la vida que conocemos, se podría desarrollar en una suma de esas cabinas.


COTAS EN mm | ESCALA 1:25

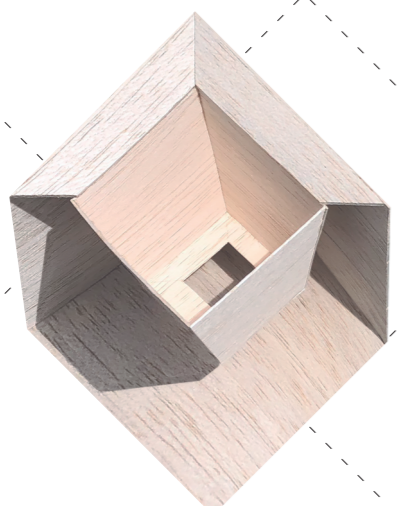


maqueta primera idea

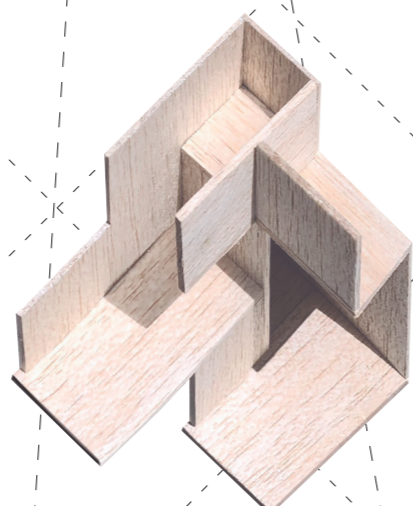

interior maqueta final

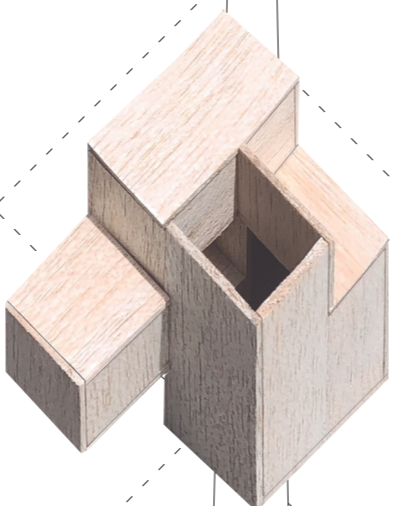

exterior maqueta final

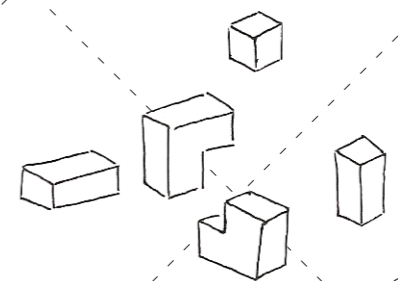

croquis desarrollo idea

STREET LIGHT PARASITE

COTAS EN mm | ESCALA 1:25



alzado este

2000

1000

1000

1000

alzado sur

1000

1000


alzado norte

1000


1000

2000


alzado oeste

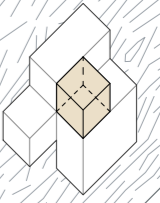


luz central

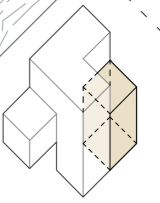


entrada

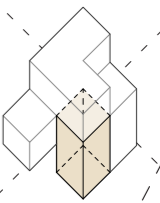


trabajo/ocio

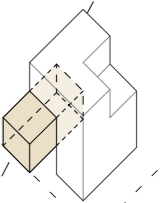

dormir

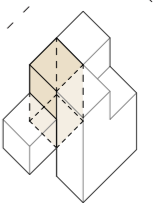


cocinar

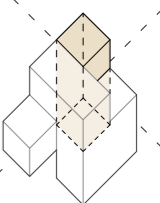

núcleo servidor

STREET LIGHT PARASITE

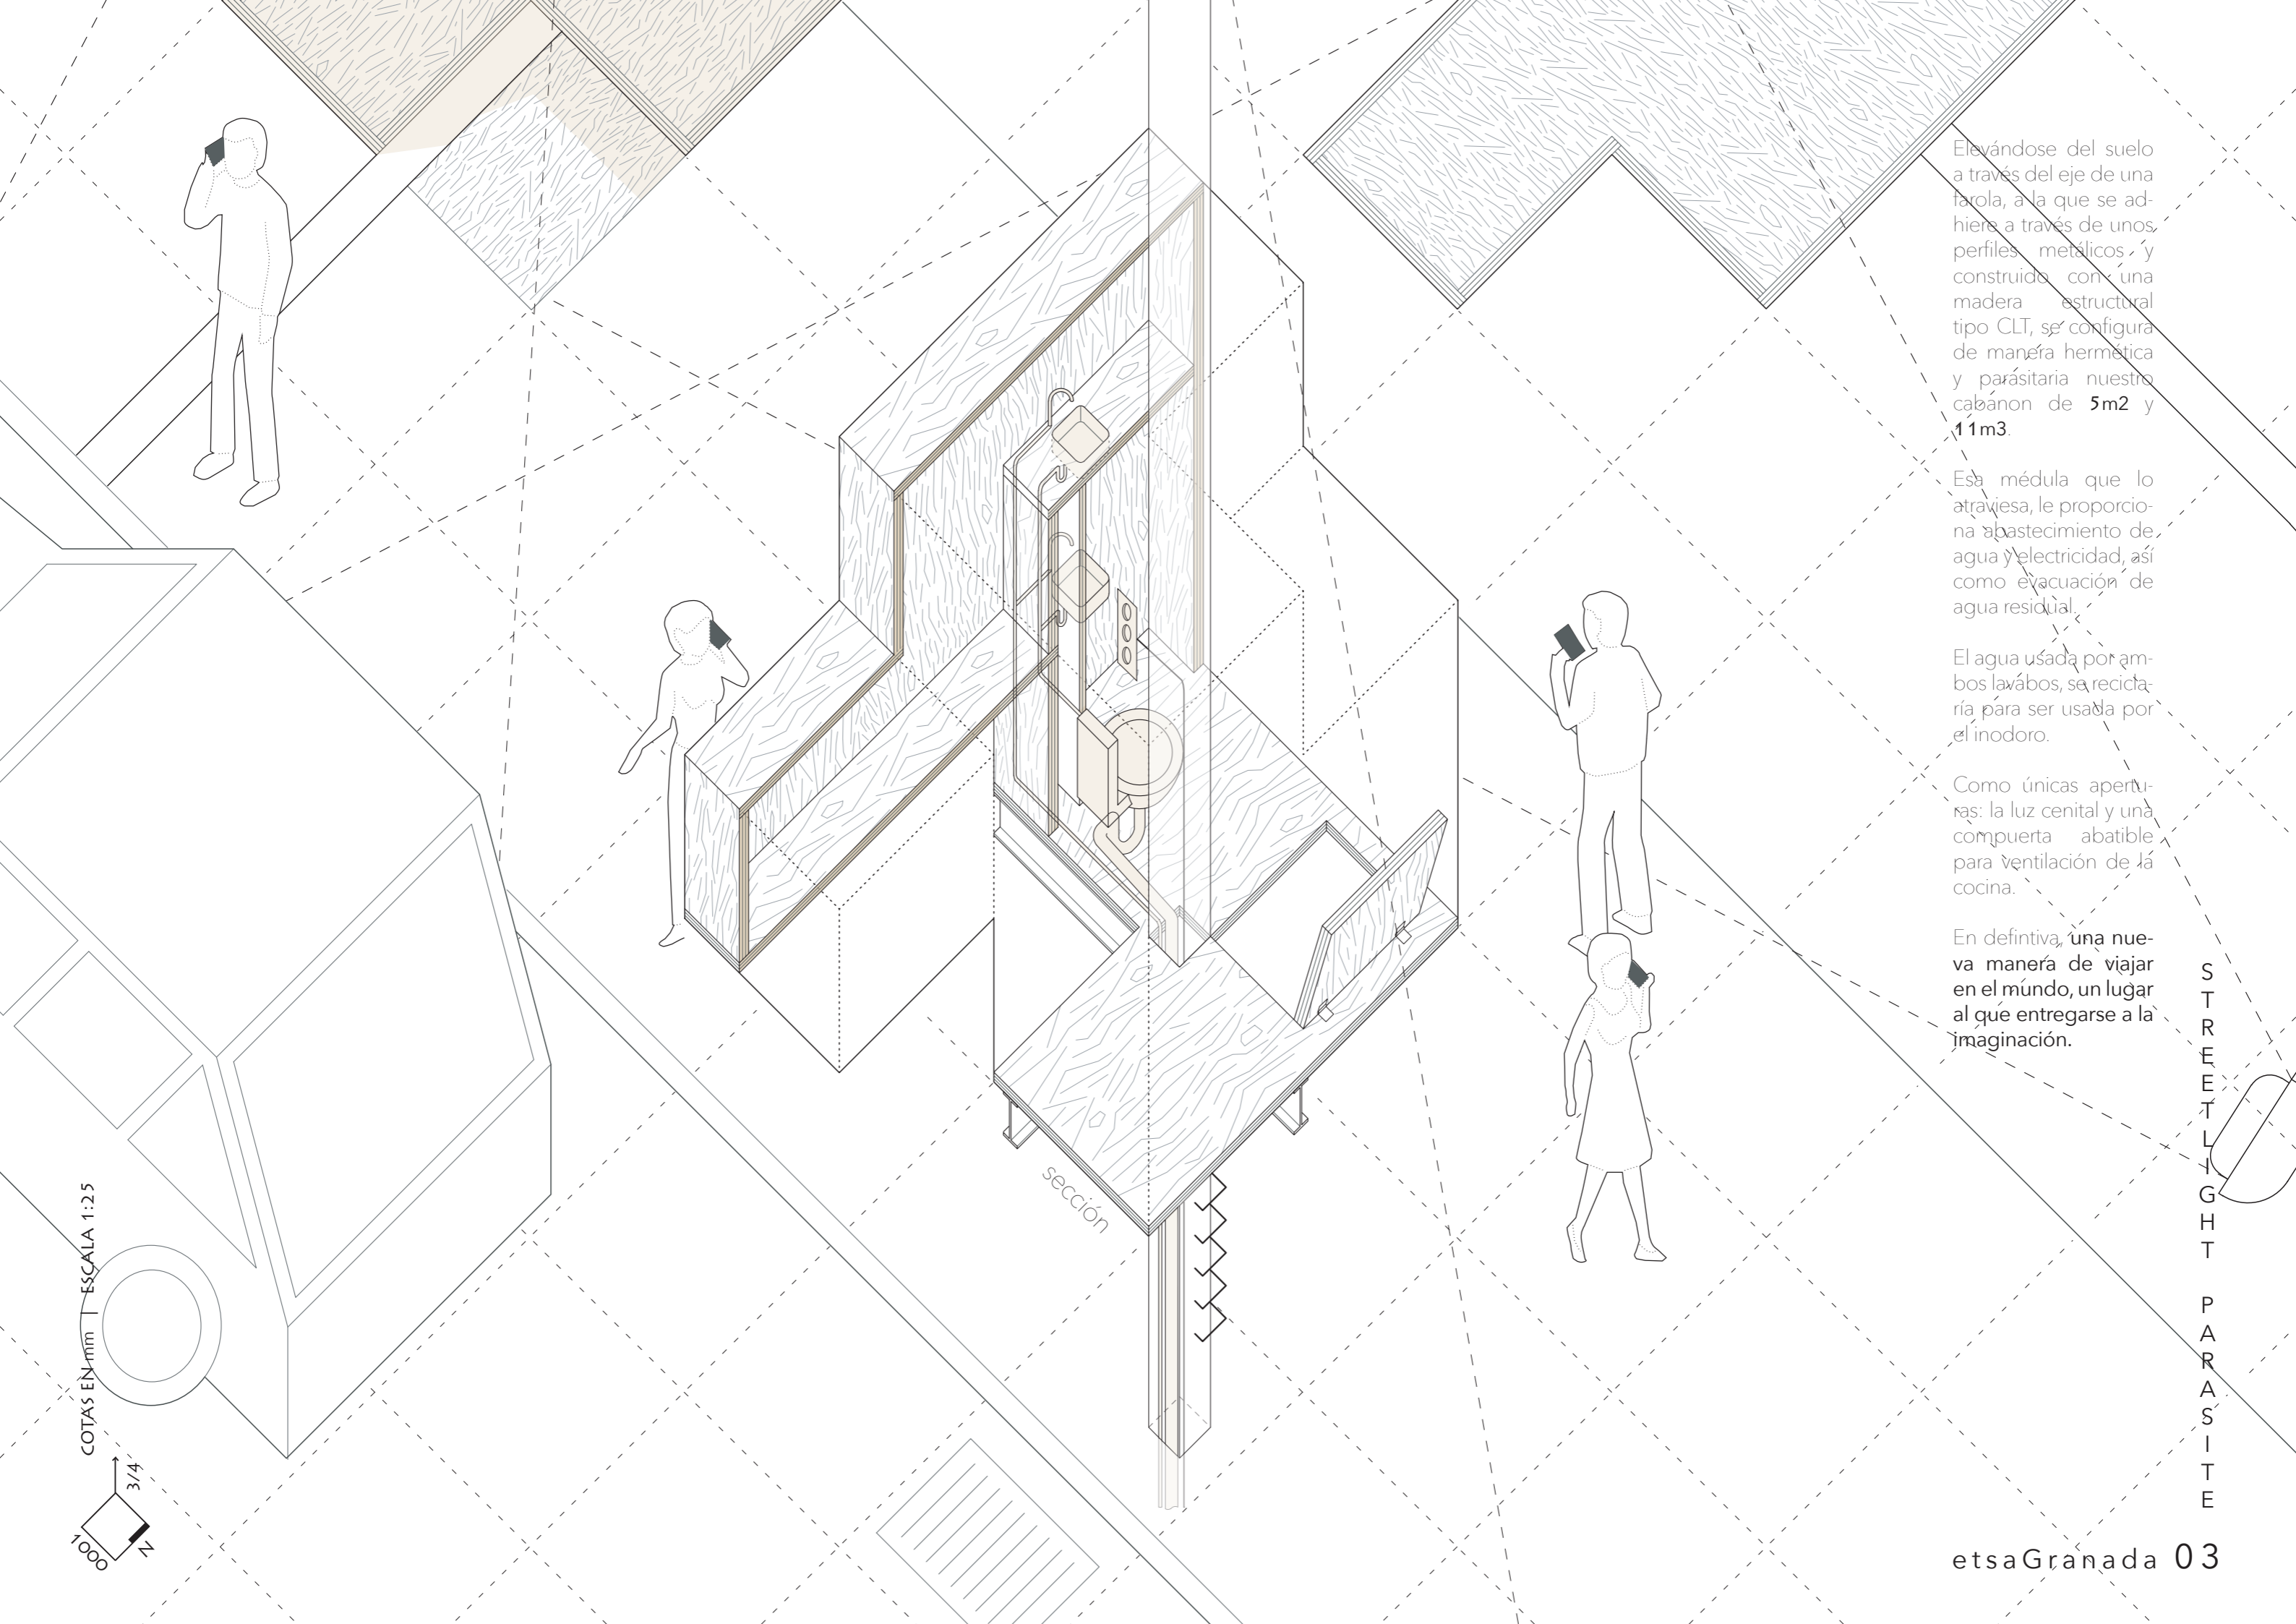

Elevándose del suelo a través del eje de una farola, a la que se adhiere a través de unos perfiles metálicos y construido con una madera estructural tipo CLT, se configura de manera hermética y parasitaria nuestro cabanon de **5m²** y **11m³**.


Esa médula que lo atraviesa, le proporciona abastecimiento de agua y electricidad, así como evacuación de agua residual.

El agua usada por ambos lavabos, se reciclaría para ser usada por el inodoro.

Como únicas aperturas: la luz cenital y una compuerta abatible para ventilación de la cocina.

En definitiva, una nueva manera de viajar en el mundo, un lugar al que entregarse a la imaginación.

COTAS EN mm | ESCALA 1:25

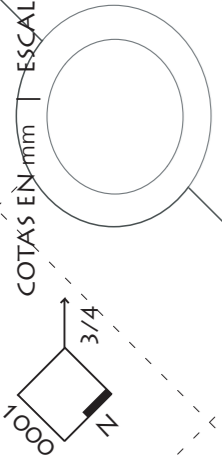

S
T
R
E
E
T
L
I
G
H
T

P
A
R
A
S
I
T
E