

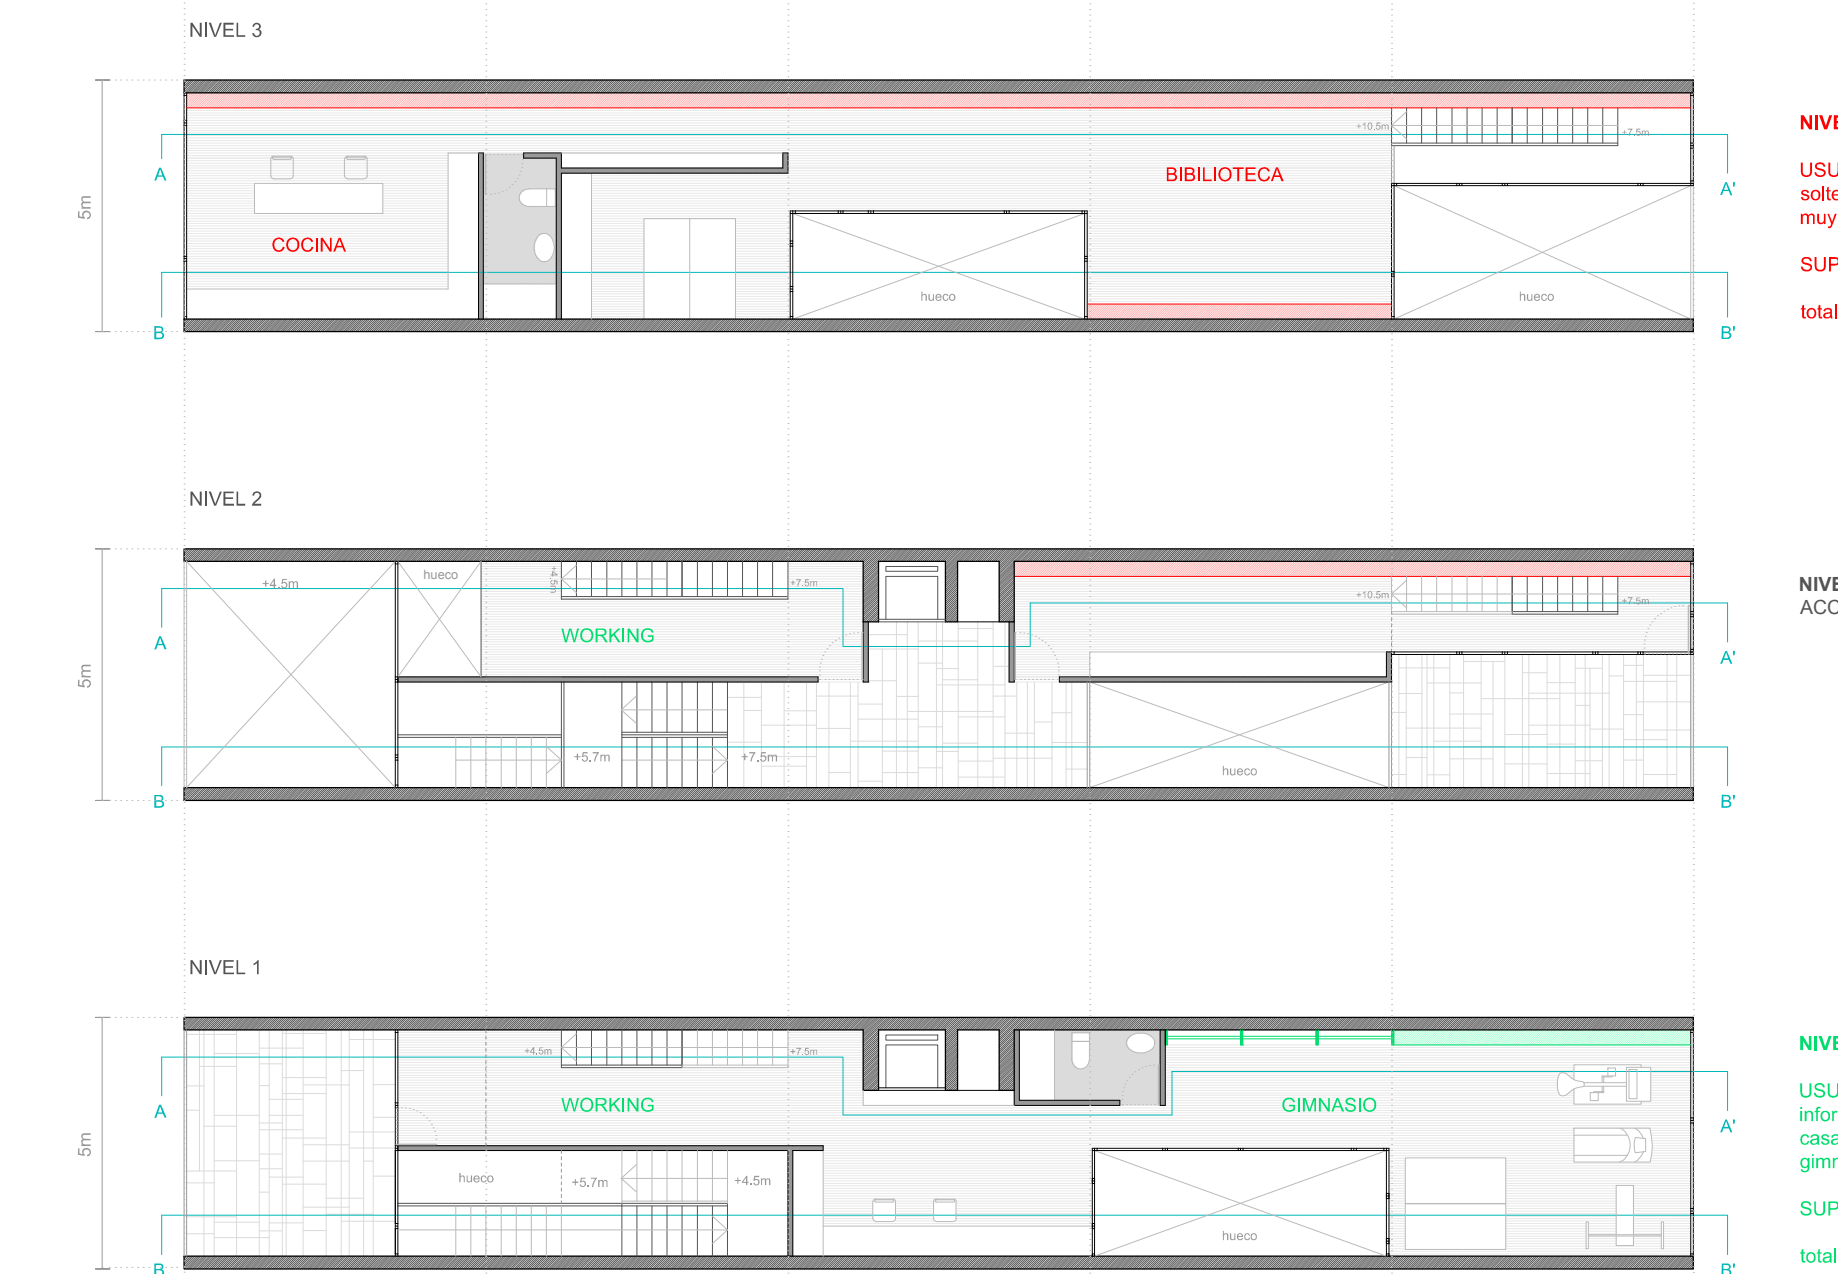
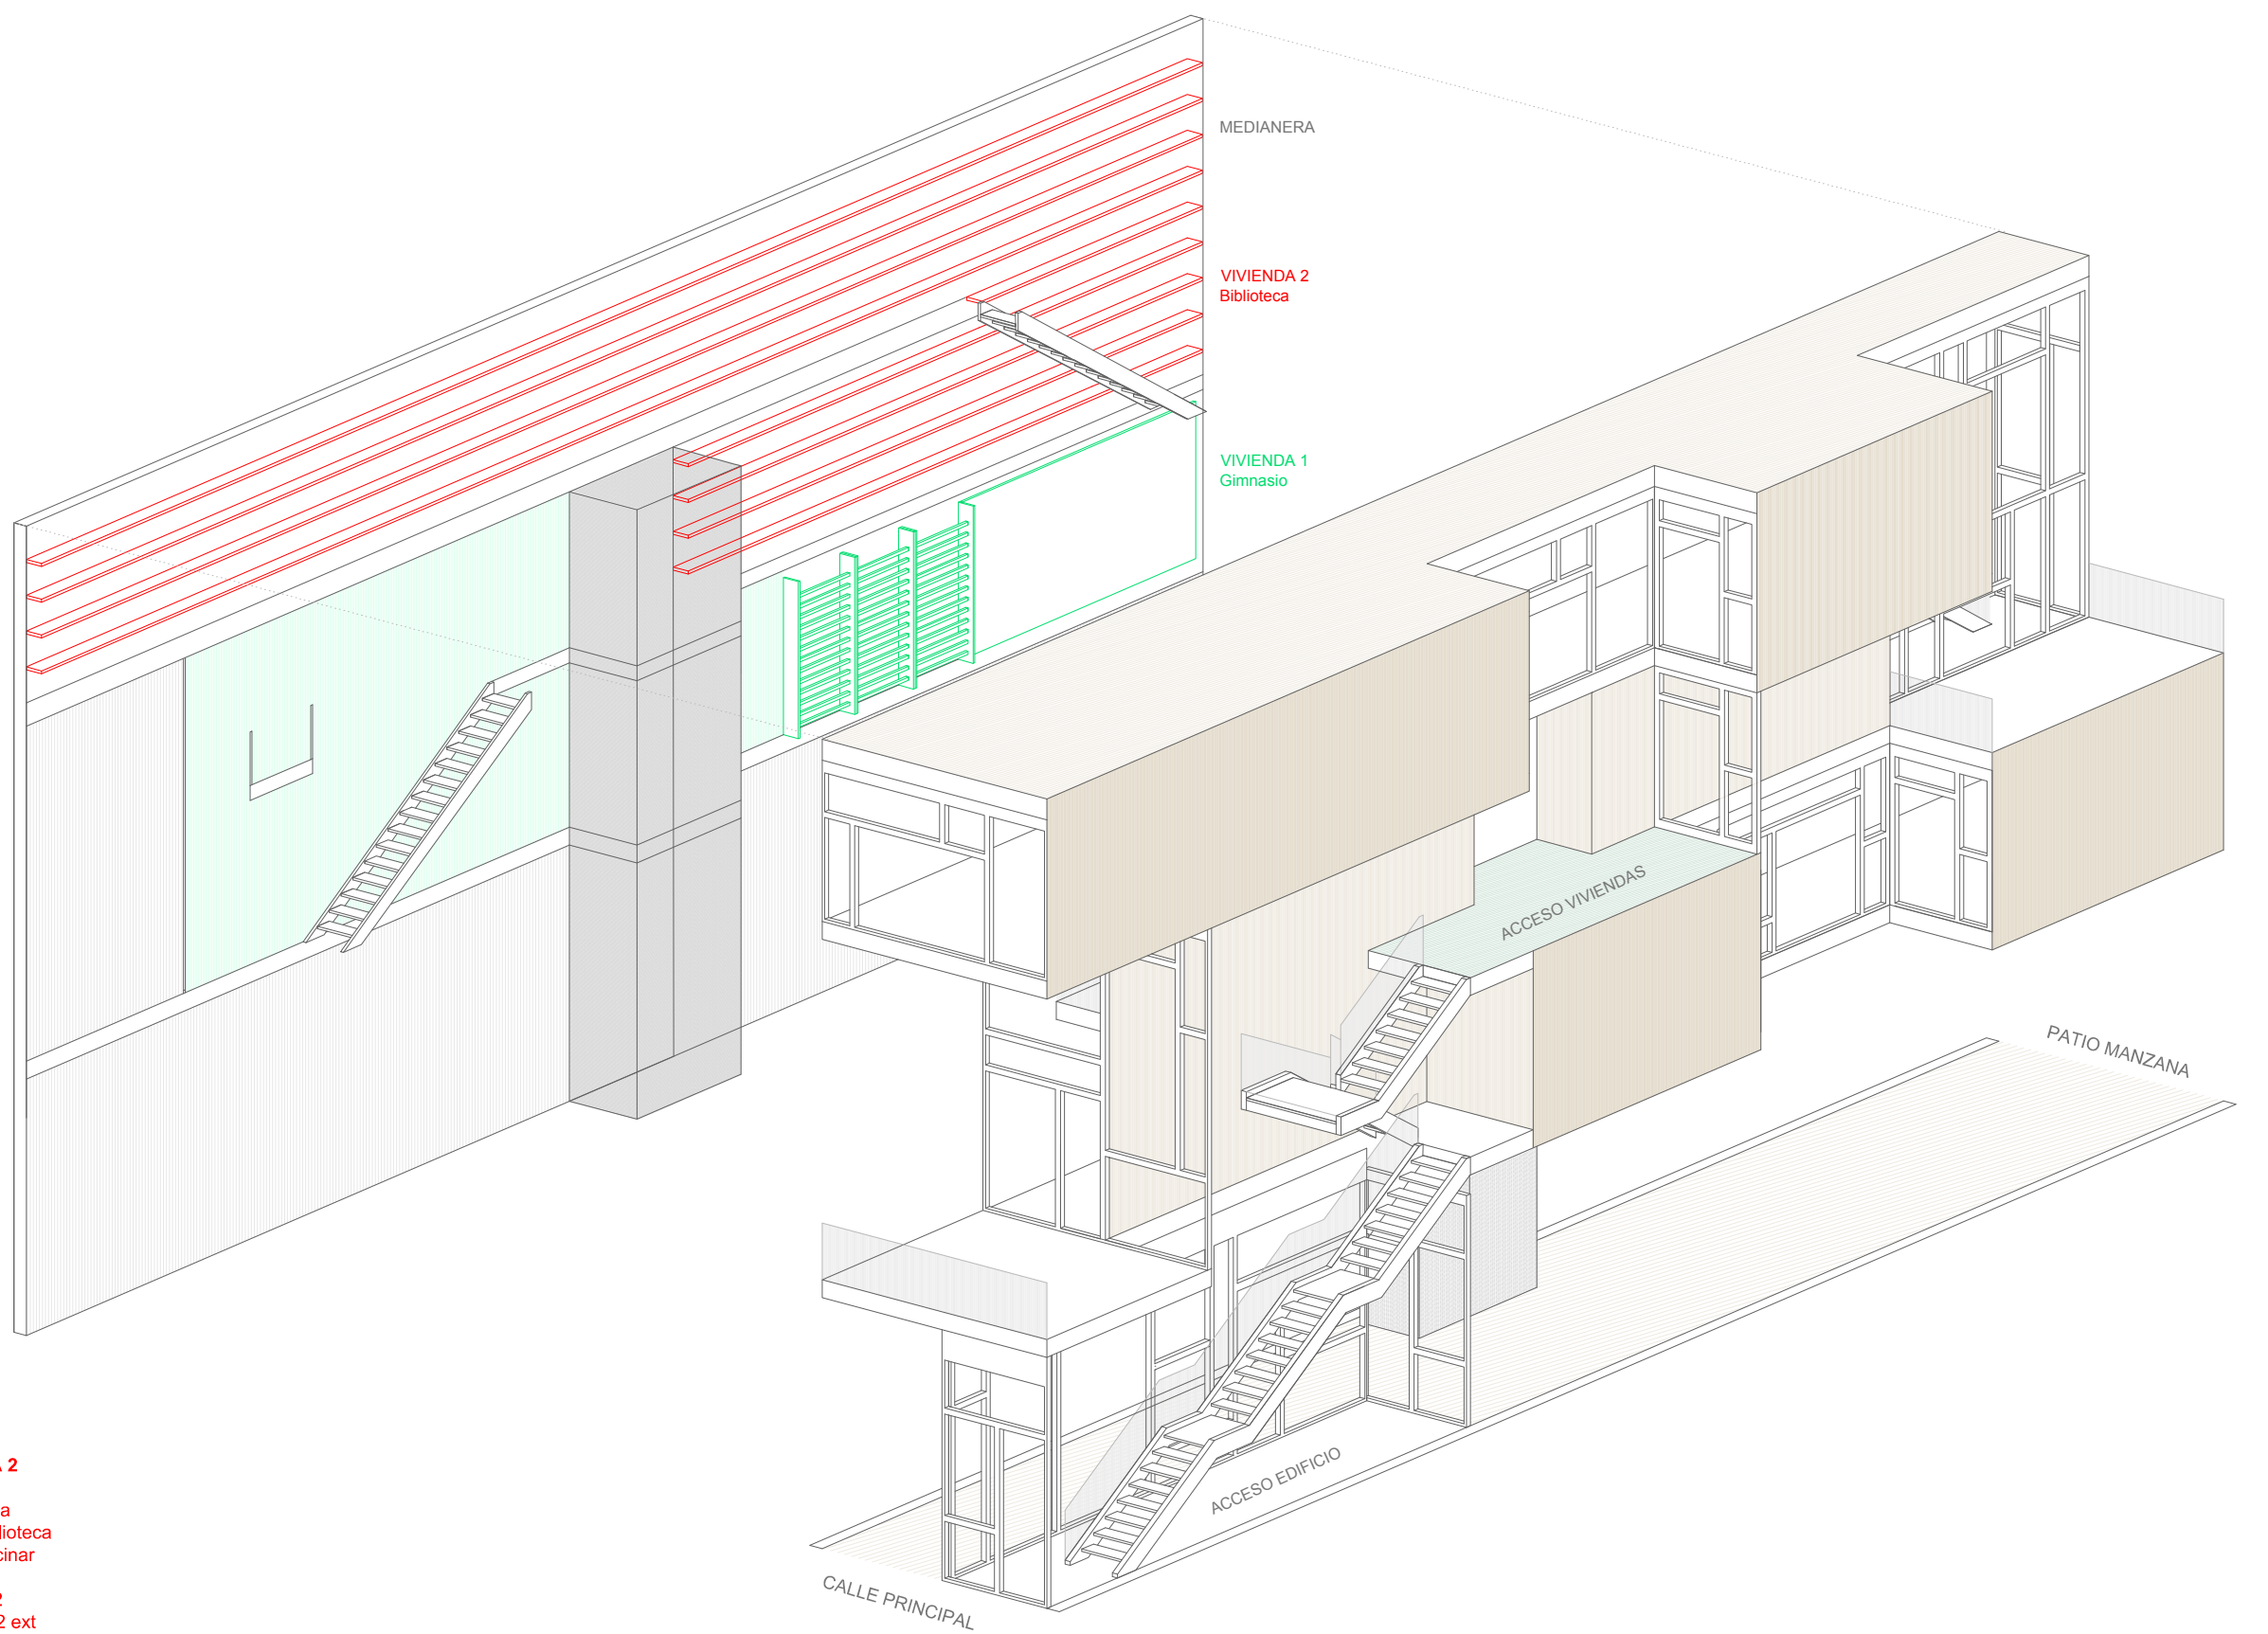
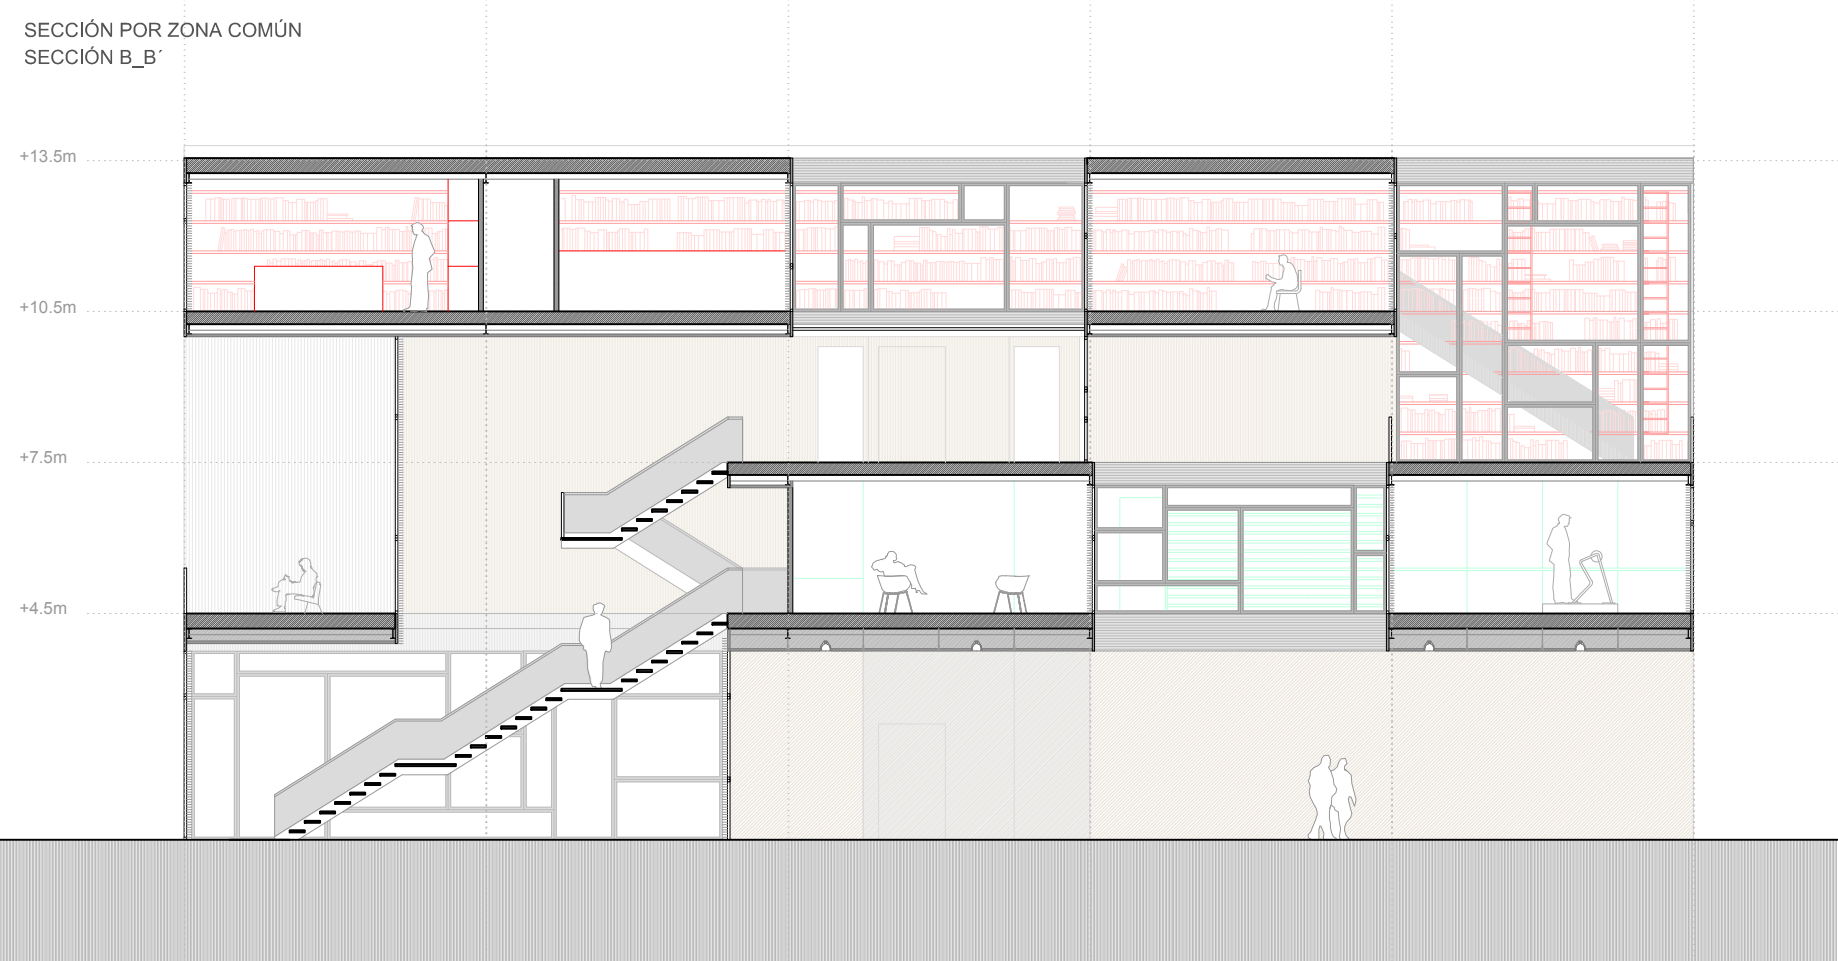


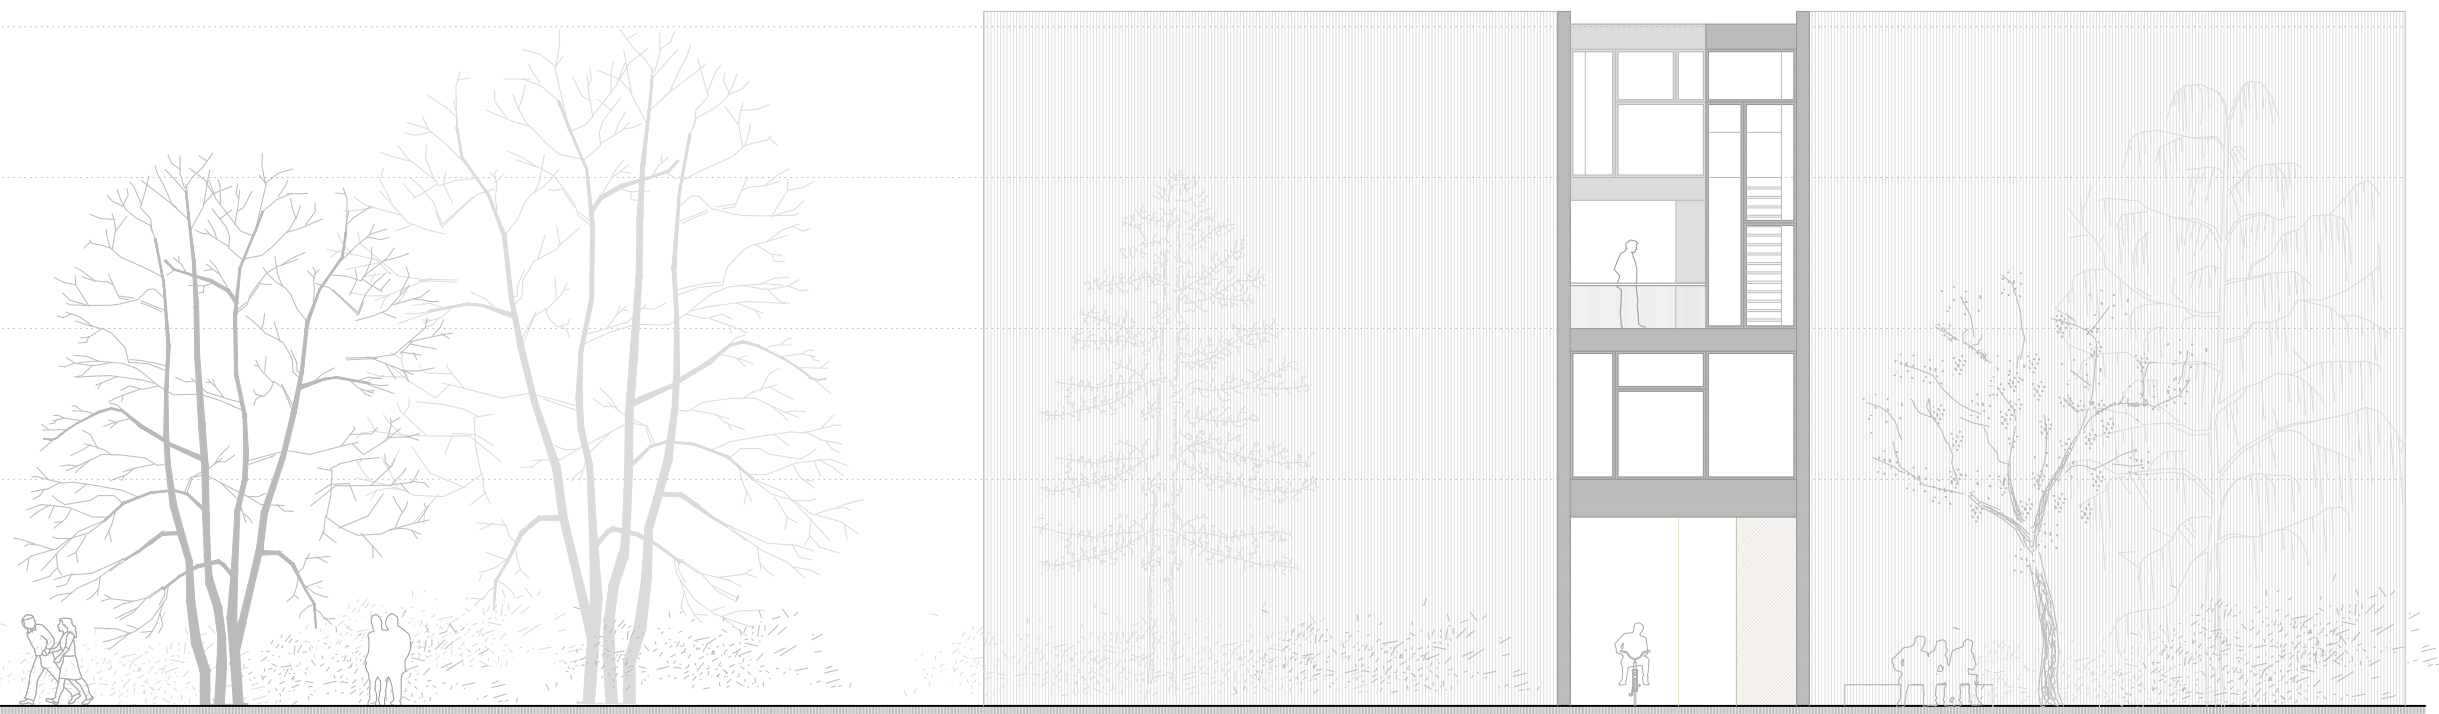

NIVEL 3\_ VIVIENDA 2  
USUARIO\_ Novelista  
soltero con gran biblioteca  
muy aficionado a cocinar  
SUPERFICIE\_ 89m2  
18m2 ext  
total.....107m2

NIVEL 2  
ACCESO VIVIENDAS

NIVEL 1\_ VIVIENDA 1  
USUARIO\_ Experto  
informático que trabaja en  
casa con un espacio de  
gimnasio propio  
SUPERFICIE\_ 98.5m2  
18m2 ext  
total.....116.5m2

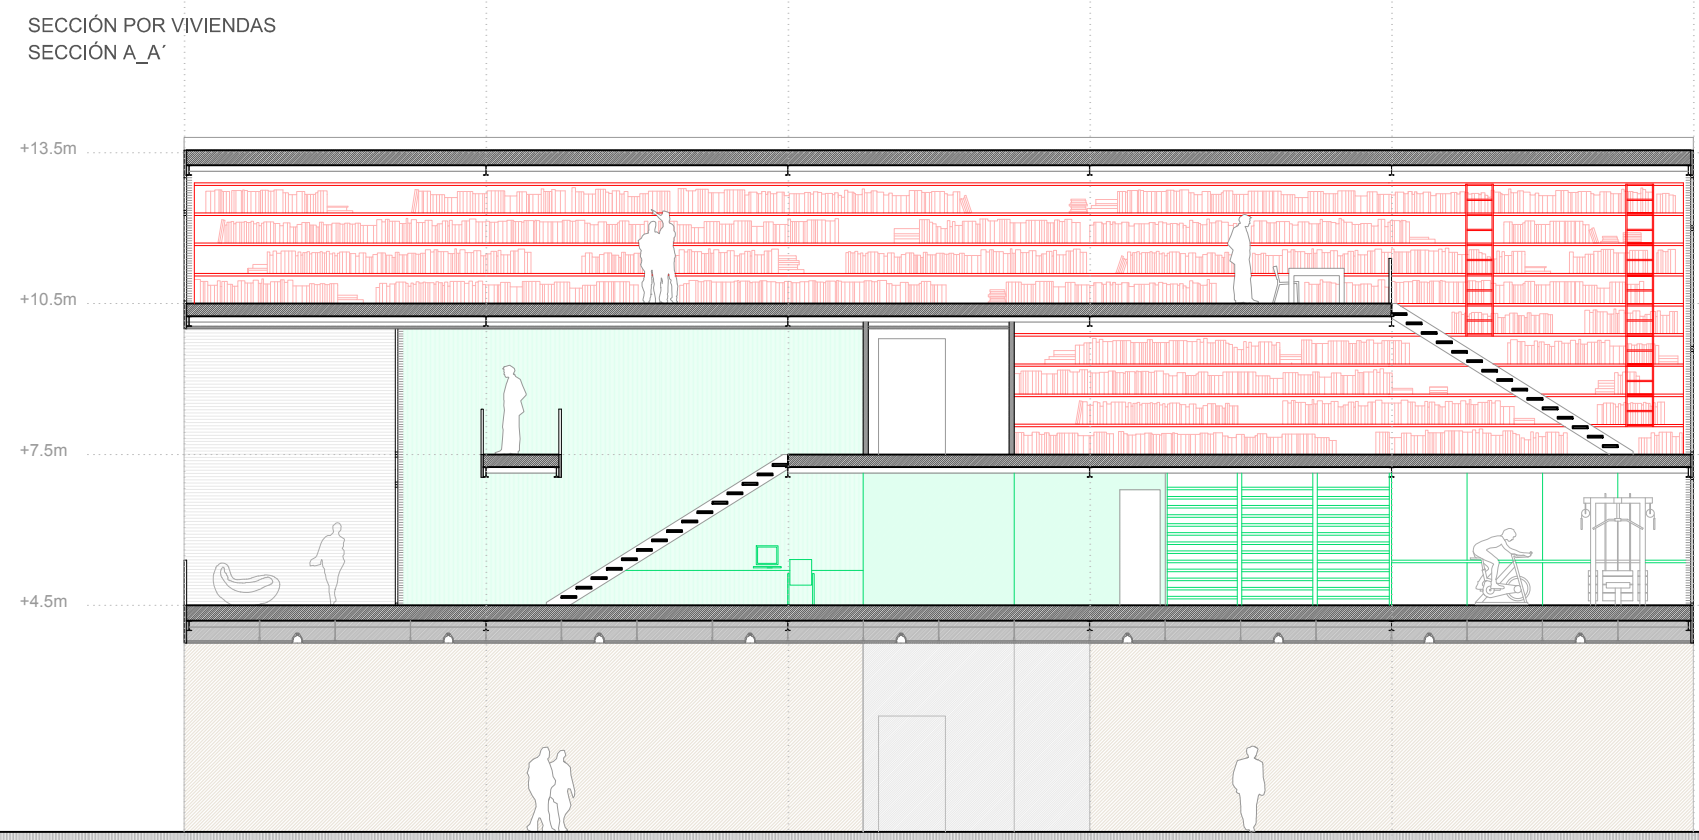