



## casa en una tinaja

escola tècnica superior d'arquitectura de València



*"Diógenes de Sinope fue exiliado y vivió deliberadamente en las calles, convirtiendo la pobreza extrema en una virtud. Se dice que vivía en un barril, en lugar de una casa, y que sus únicas pertenencias eran un manto y un cuenco (hasta que un día vio un niño beber agua con sus manos y se desprendió de él)".*

**Una obra desconocida.** En la ciudad de Aveiro, cerca de las afueras, se alza una modesta torre de agua -ahora en desuso- que fue proyectada hace 40 años por Álvaro Siza. Se trata de una pieza pequeña, austera y para muchos desconocida, a pesar de ser obra de un maestro.


**Desacralizar la preexistencia.** No todas las ruinas deben ser antiguas. De hecho, existe un gran patrimonio contemporáneo que ya roza el abandono o la degradación. Se pretende "desmonumentalizar" lo heredado, pero sin banalizarlo. Alterar, pero sin desvirtuar su identidad. Es por este motivo por el que se ha escogido una arquitectura utilitaria, más dócil y doméstica, pero también de gran valor. Y no una reliquia.

**Transformación de "objeto" a "lugar".** Del mismo modo que hizo Diógenes con su tinaja, se toma algo que realmente no estaba pensado para vivir, sino para retener agua y que, sorprendentemente, contiene la virtualidad de una vivienda mínima. Un objeto esbelto y escasamente perforado pasa a ser una casa -un refugio privilegiado- con sólo lo imprescindible.

**Intervención mínima.** La propuesta consiste en ocupar el silo de la torre, sustrayendo la losa que actúa como cubierta y rebajándola a un nivel intermedio para separar, de esta forma, los dos niveles de la casa. La torre es colmatada con una pieza que completa el medio nivel restante. La distribución interior se resuelve únicamente con un sólo tabique plegado, el resto de los espacios se compartimentan con el propio mobiliario.

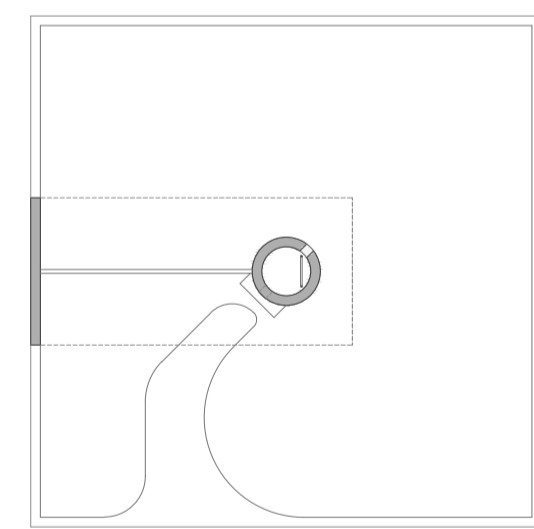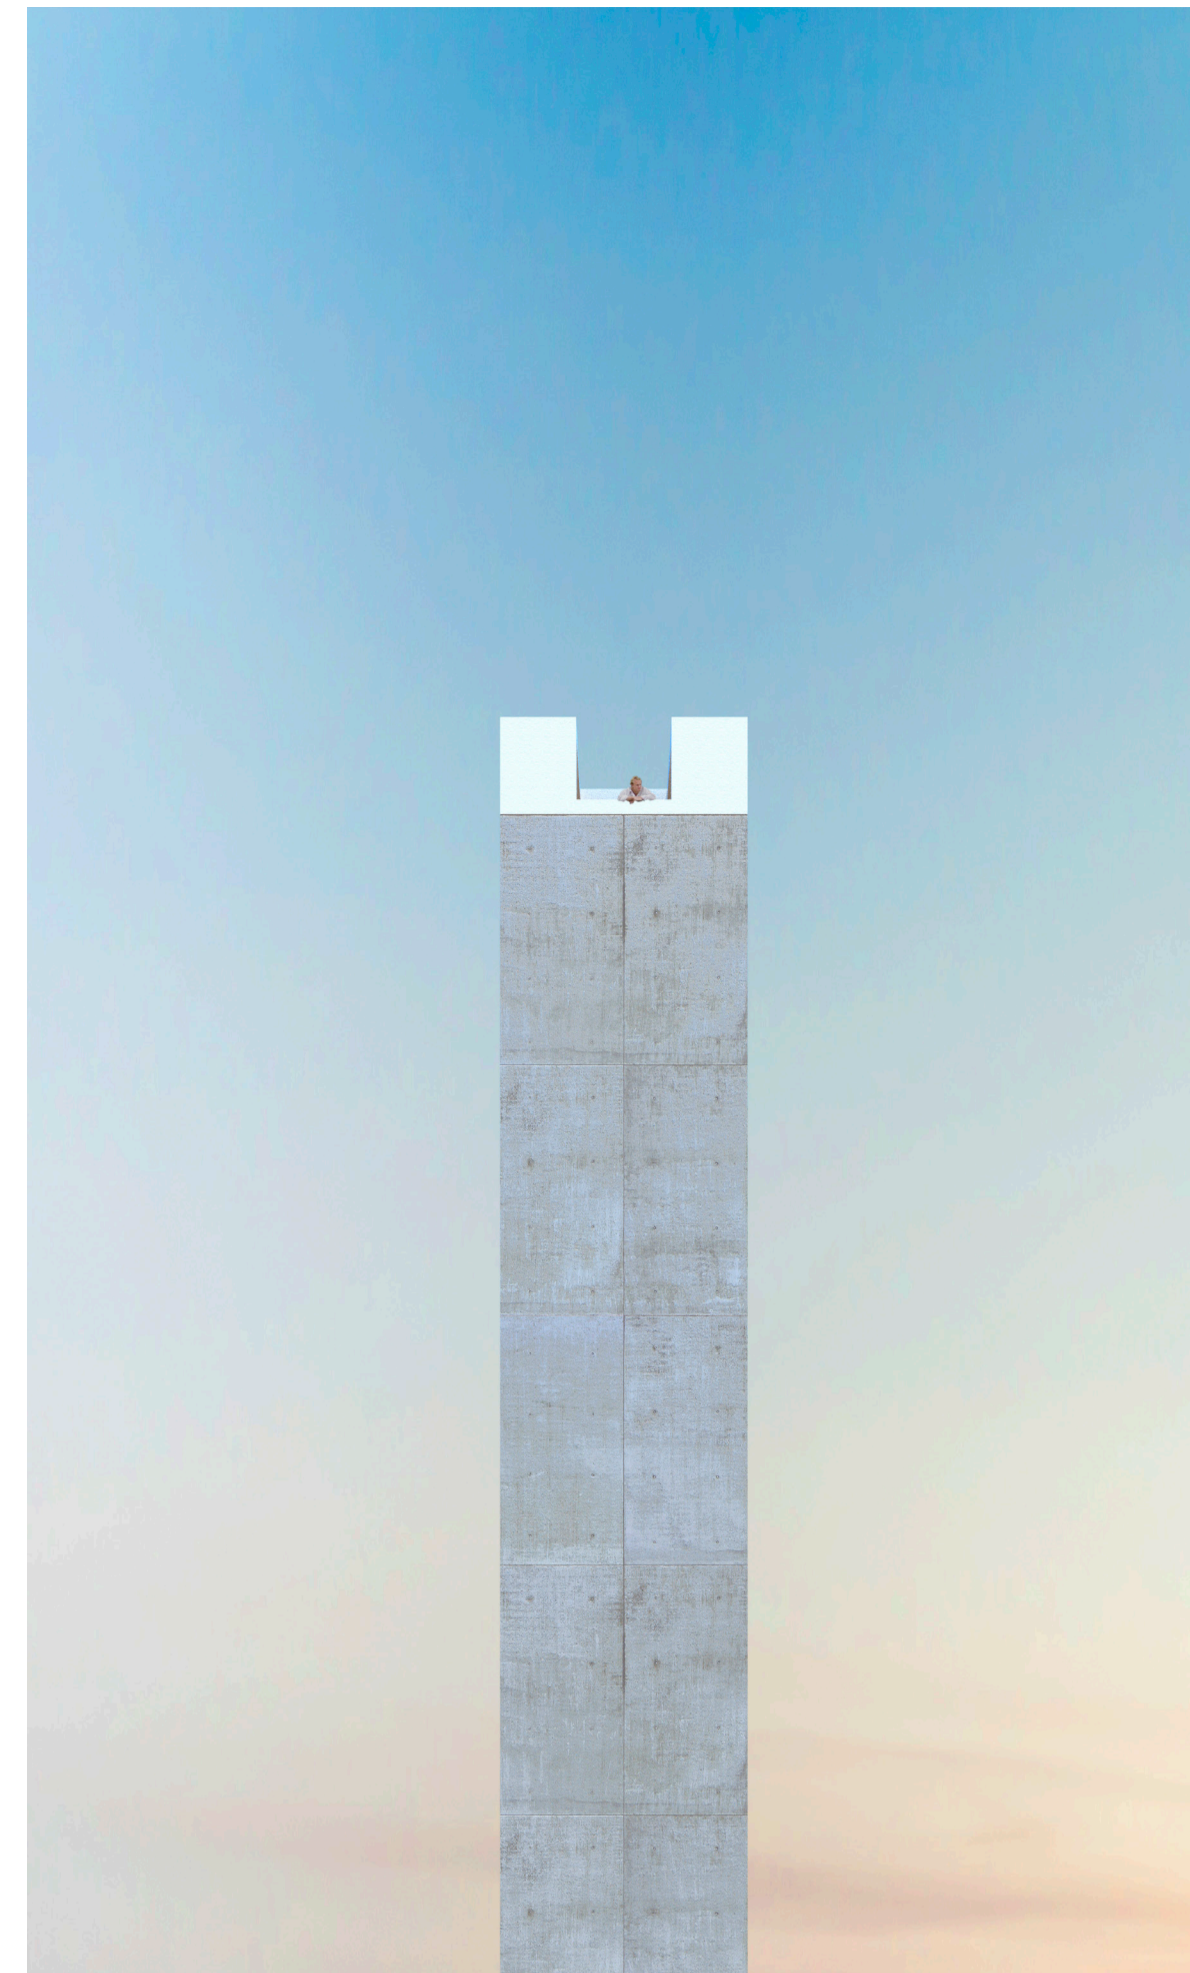


Planta columna de acceso  
+15,90 m  
e 1:200

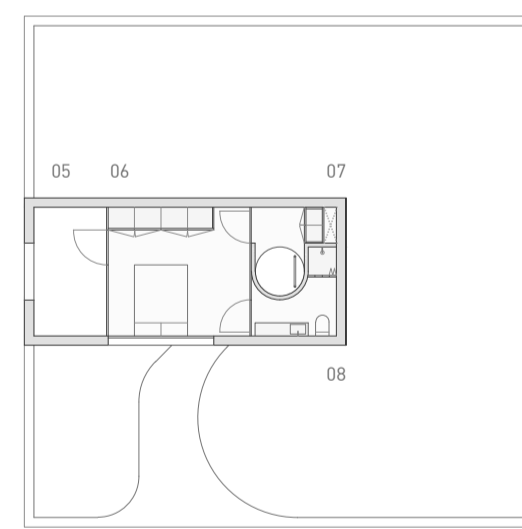


Planta superior vivienda  
+32,40 m  
e 1:200

05 Terraza 6,70 m<sup>2</sup>  
06 Dormitorio 12,75 m<sup>2</sup>  
07 Retlano 2,45 m<sup>2</sup>  
08 Baño 3,43 m<sup>2</sup>

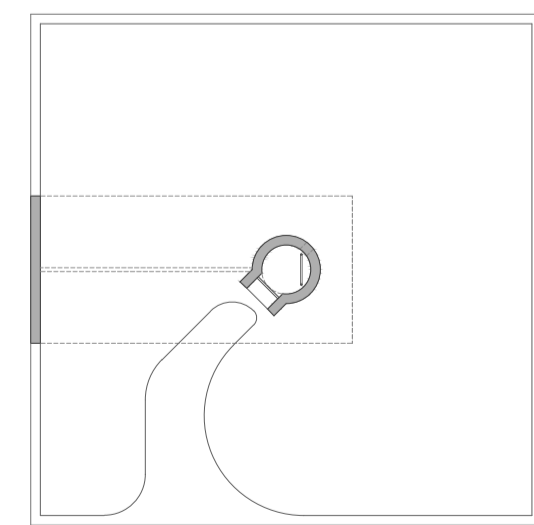

Planta acceso principal  
+0,00 m  
e 1:200

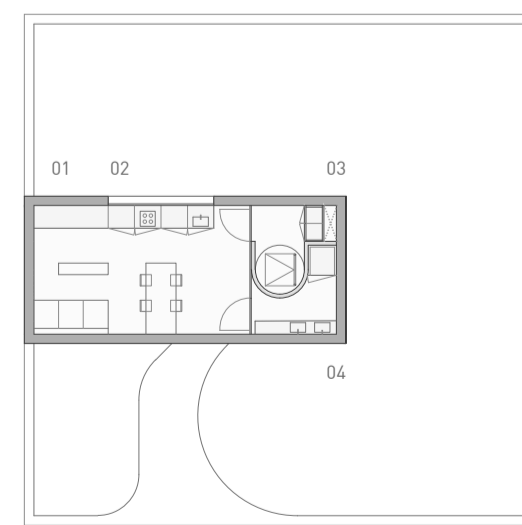


Planta inferior vivienda  
+29,65 m  
e 1:200


01 Salón 6,70 m<sup>2</sup>  
02 Com/cocina 12,75 m<sup>2</sup>  
03 Retlano 2,45 m<sup>2</sup>  
04 Lavadero 3,43 m<sup>2</sup>




Corte transversal  
e 1:200

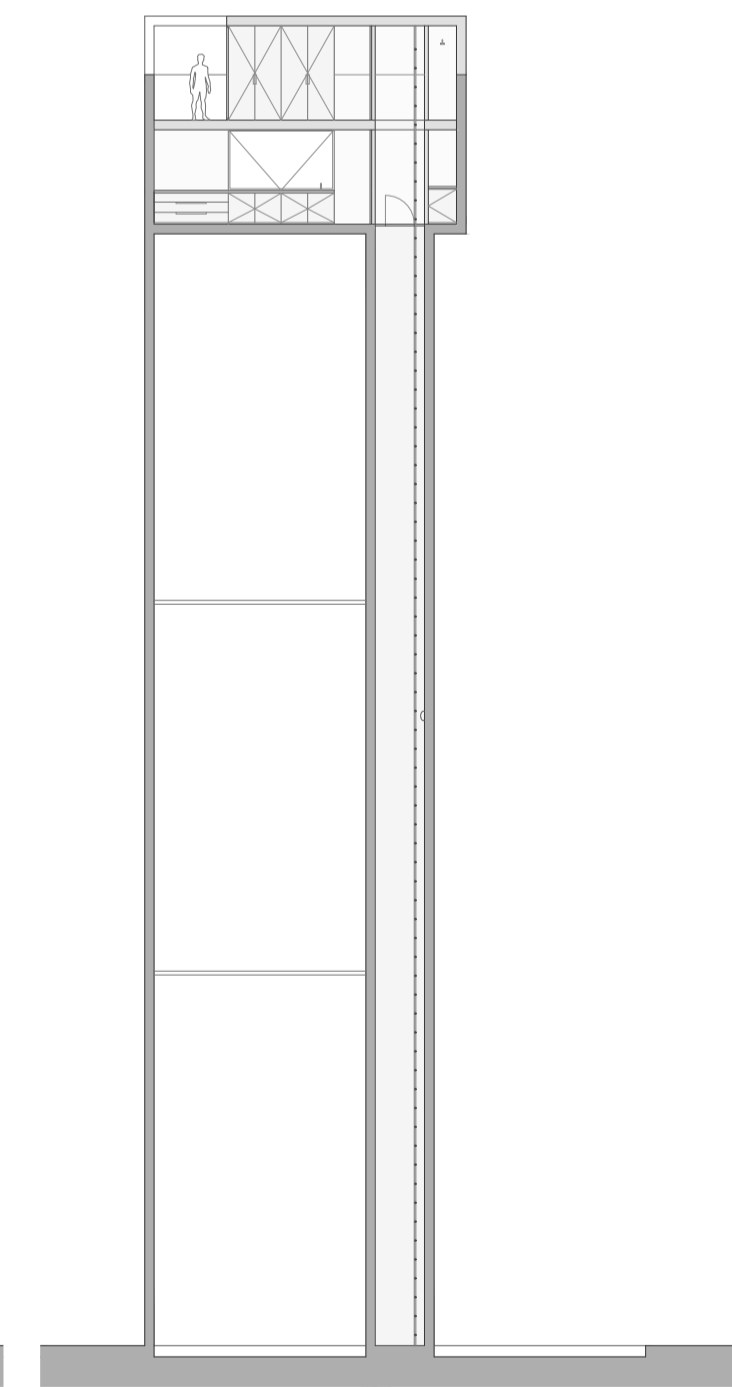


Corte longitudinal  
e 1:200

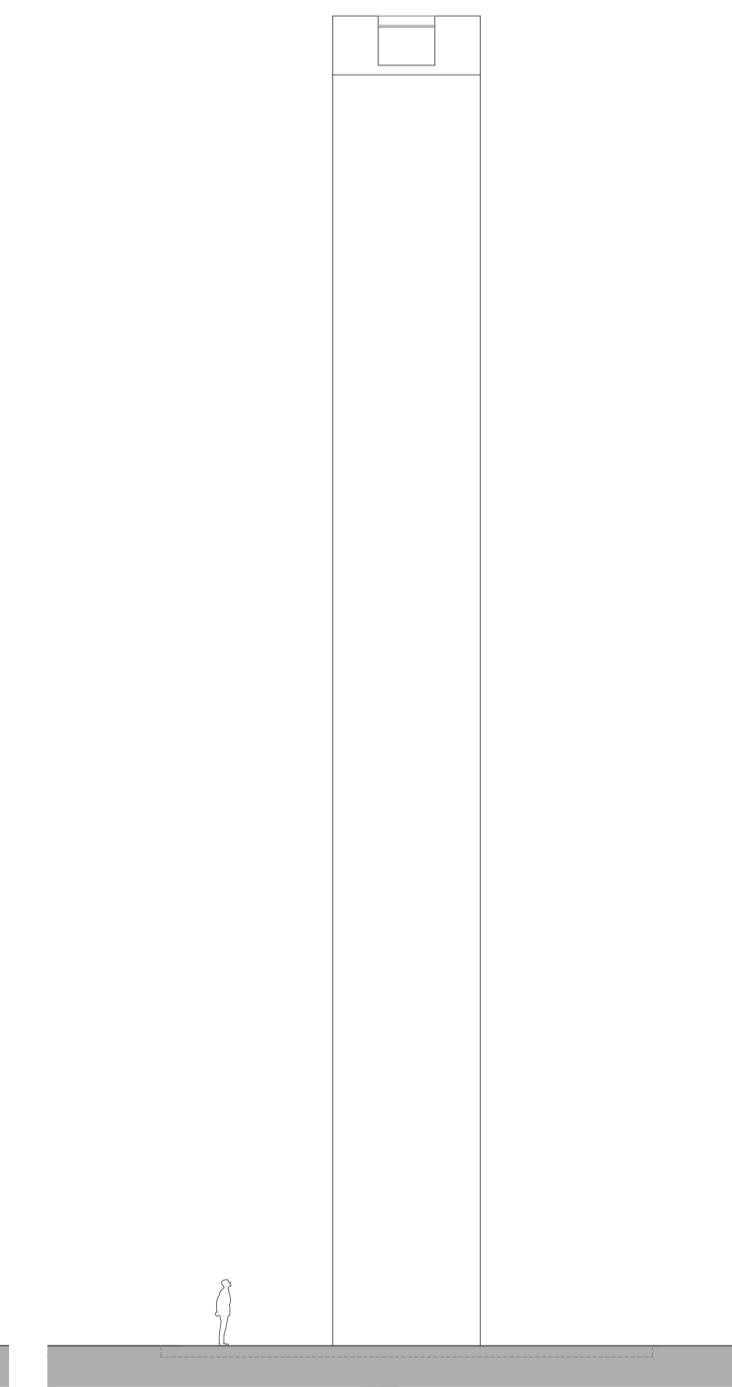


Alzado frontal  
e 1:200

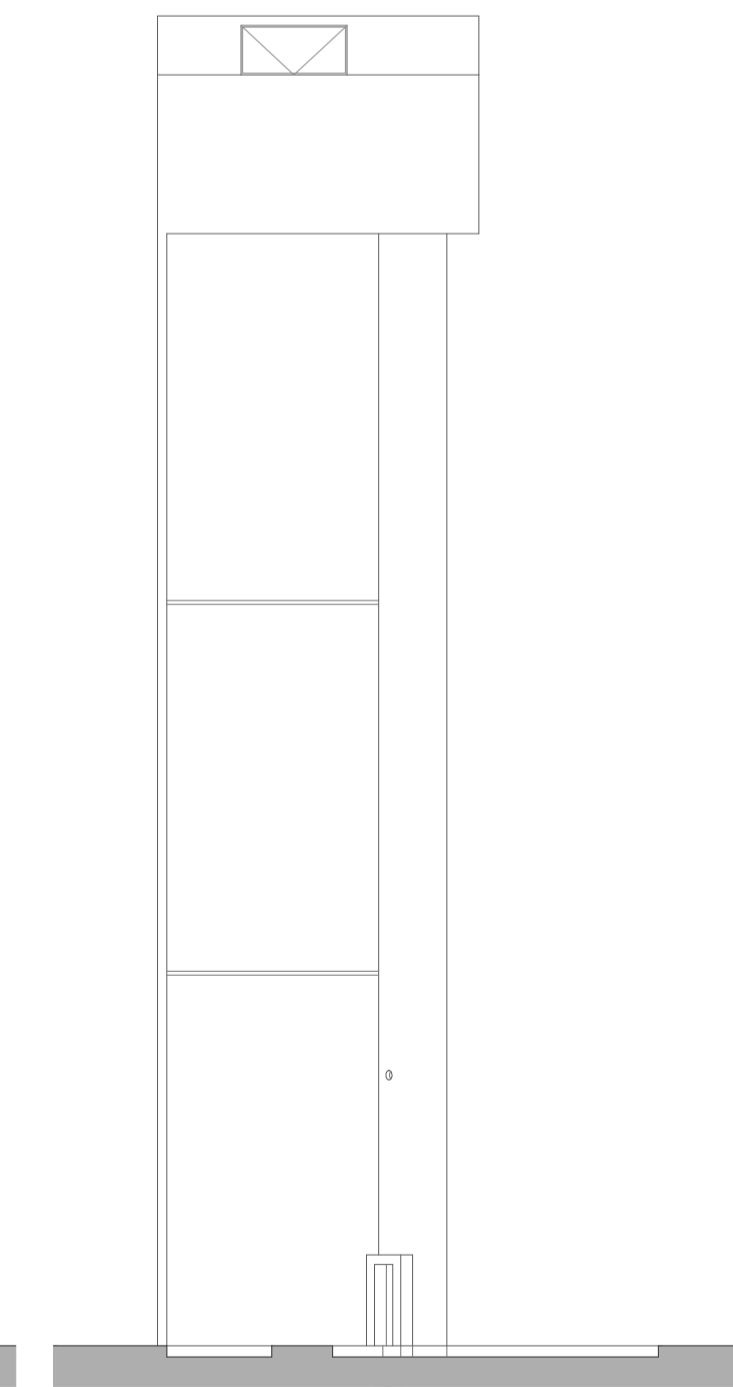

Alzado lateral  
e 1:200

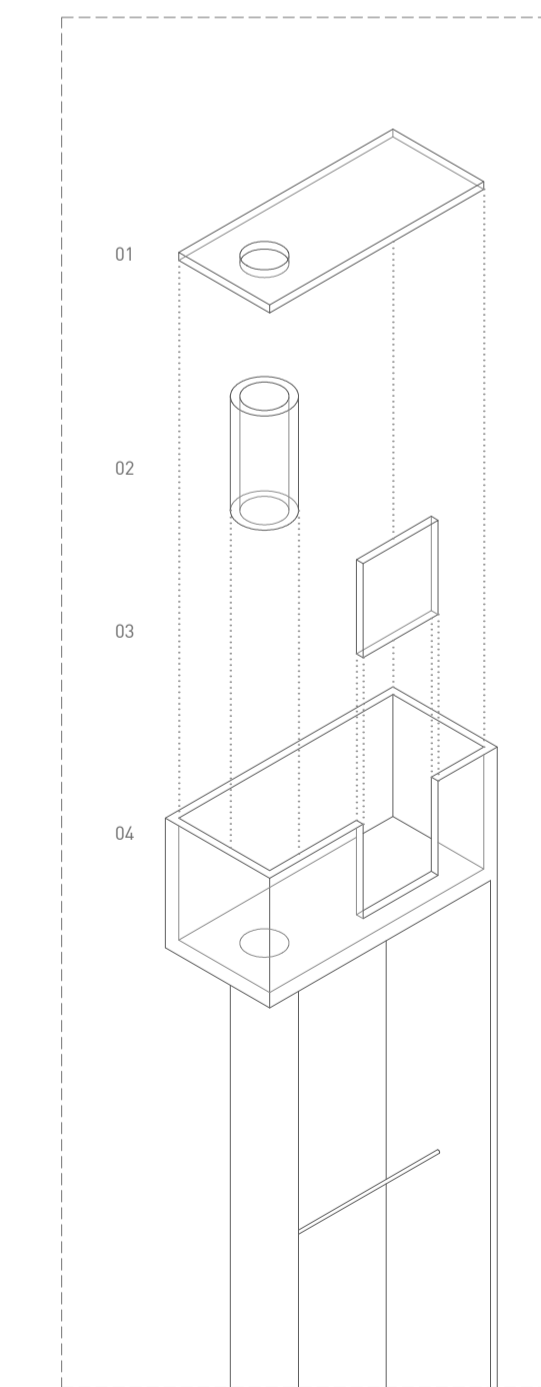

Extracción  
01 Cubierta preexistente  
02 Prolongación interior de la columna  
03 Fragmento de muro del sitio  
04 Preexistencia

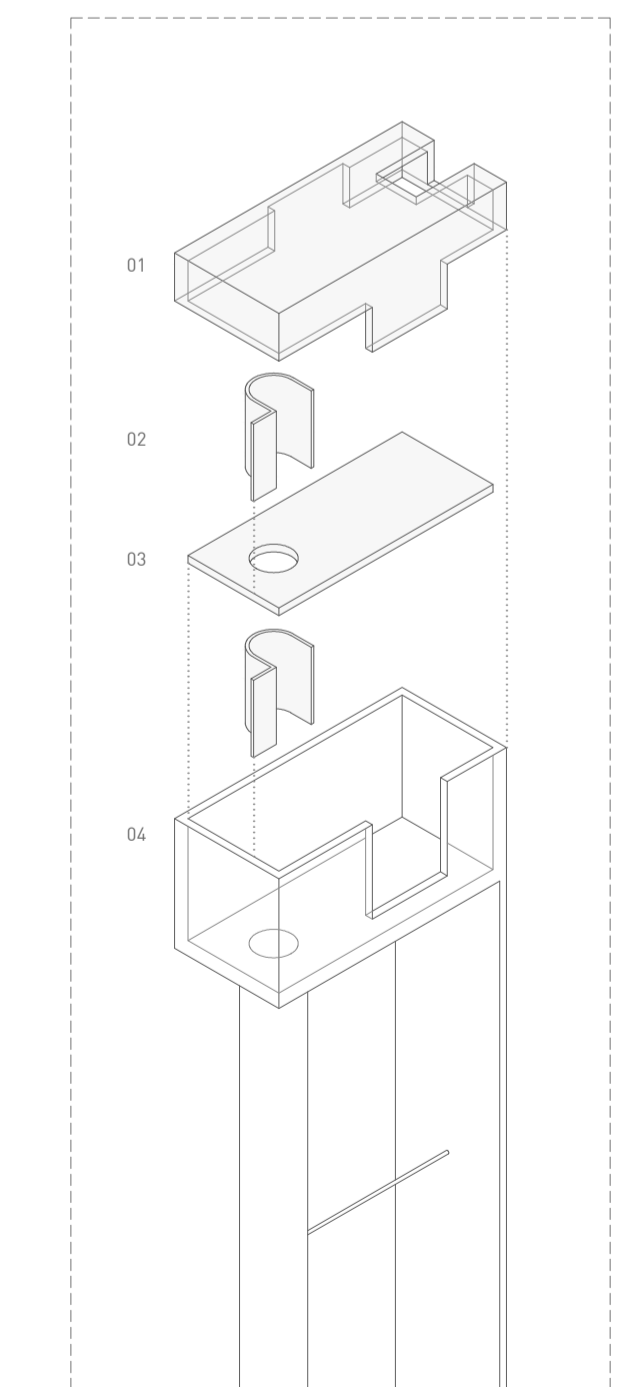

Intervención  
01 Pieza de remate  
02 Tabique plegado prefabricado  
03 Cubierta preexistente como forjado intermedio  
04 Preexistencia