




Una casa, un estudio, una oficina

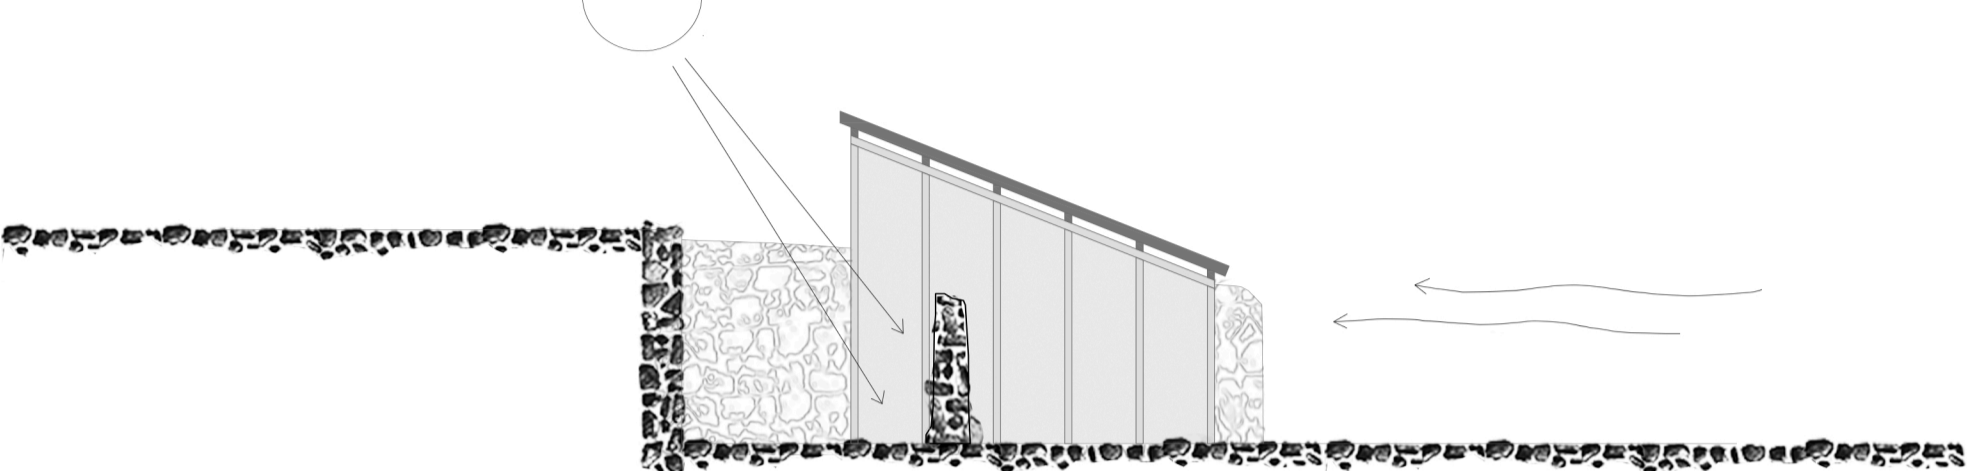


MONTERDE DE ALBARRACIN / TERUEL

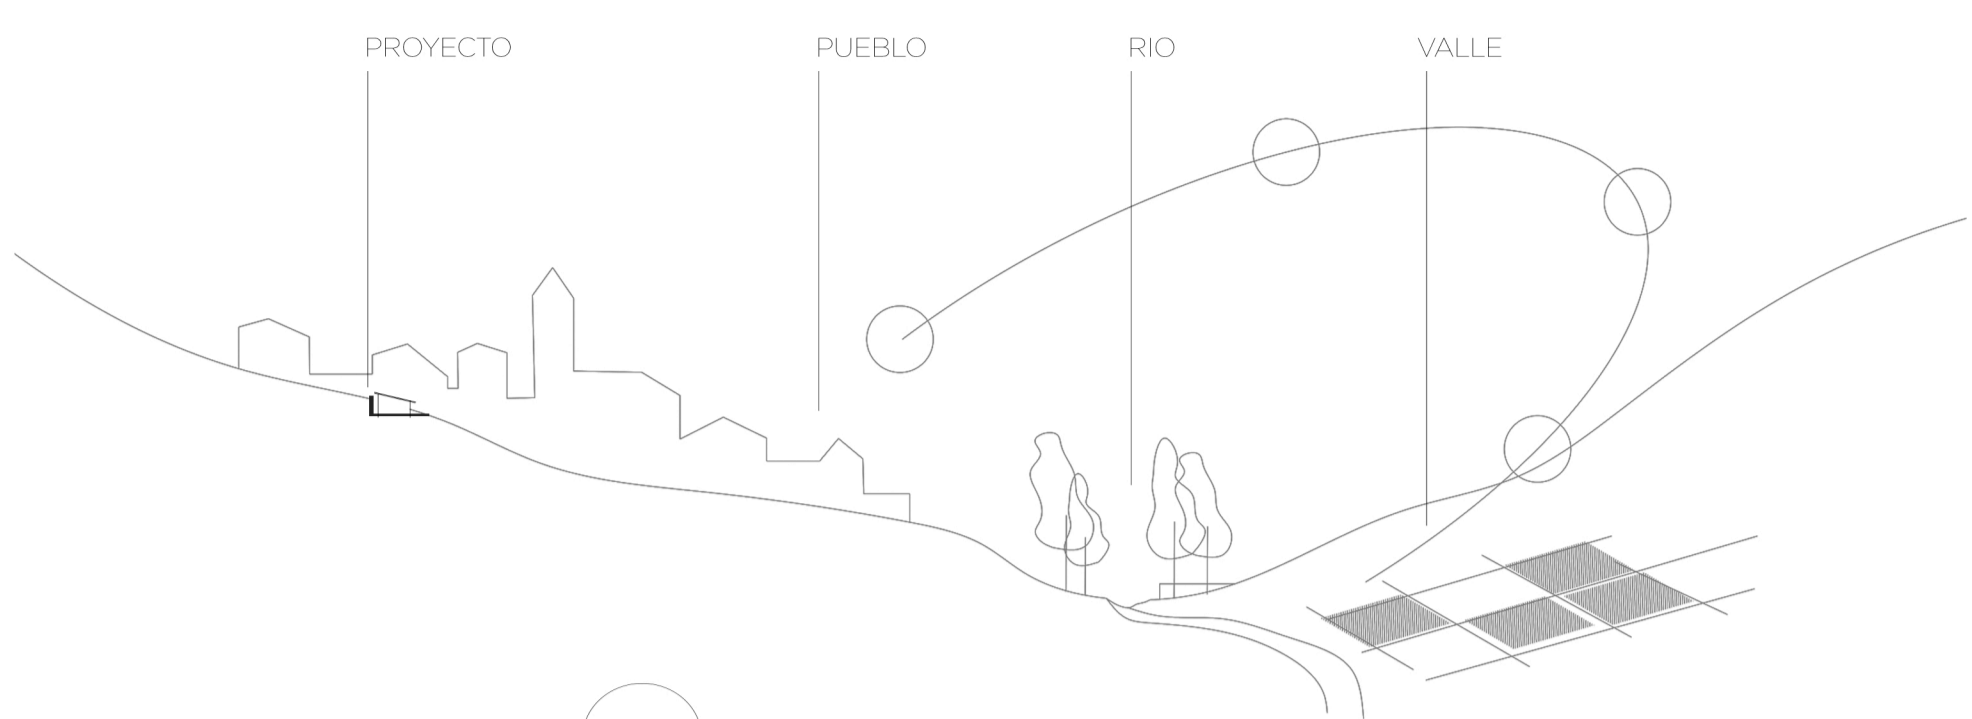



SECCIÓN ESTUDIO ARQUITECTURA

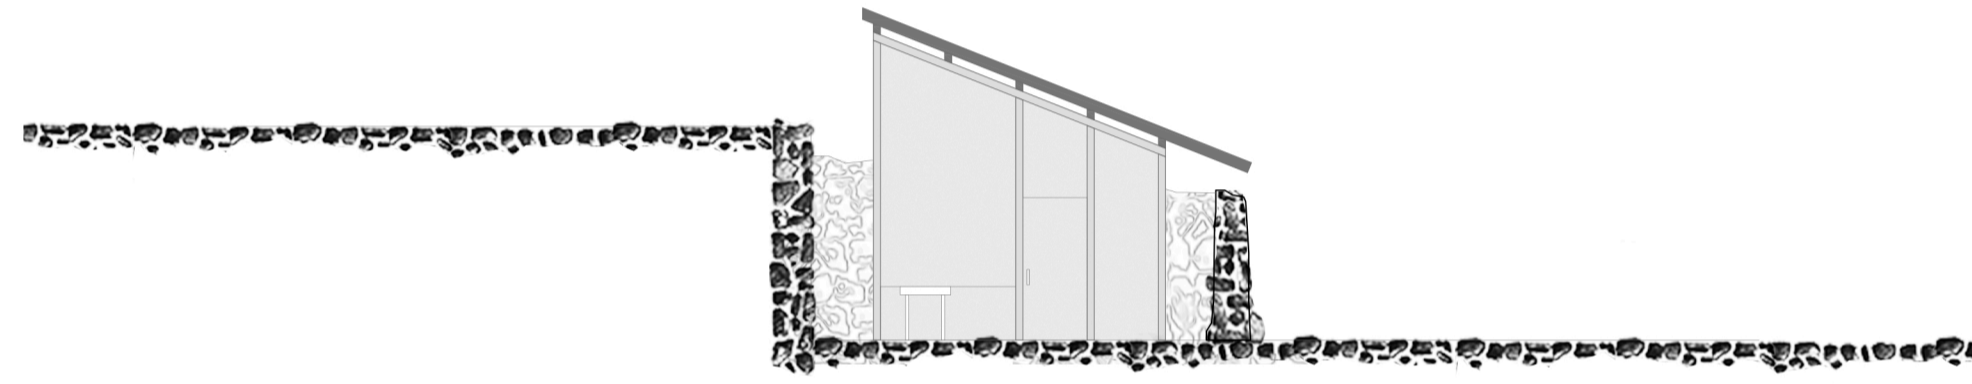


SECCIÓN ESTUDIO FOTOGRAFIA

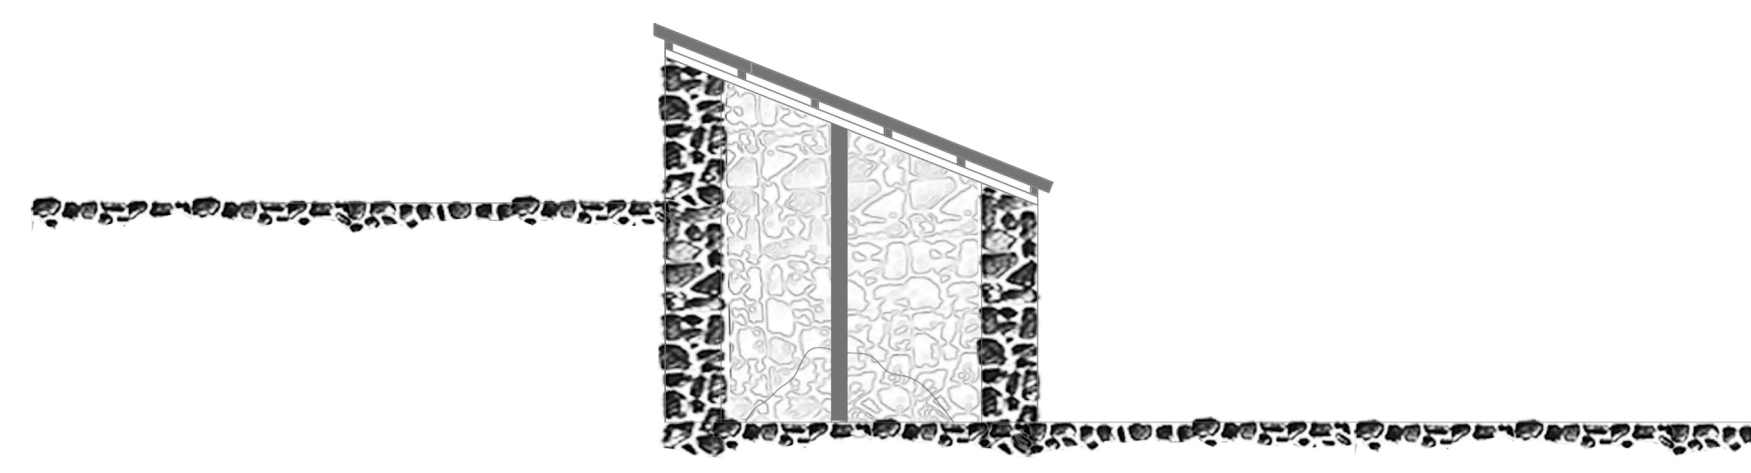

SECCIÓN PAJAR ORIGINAL

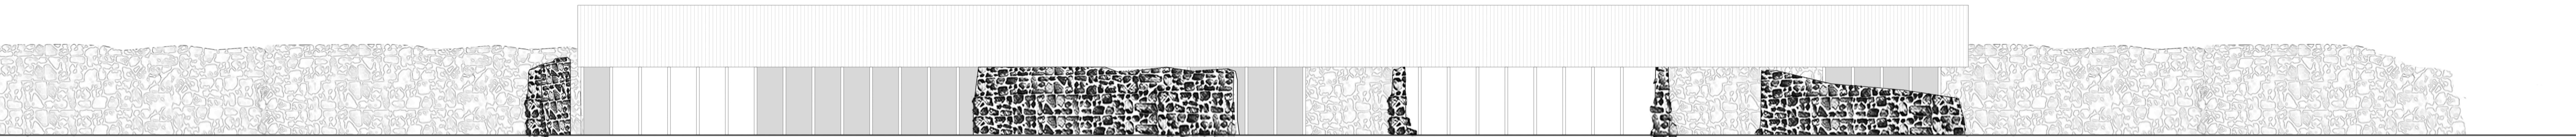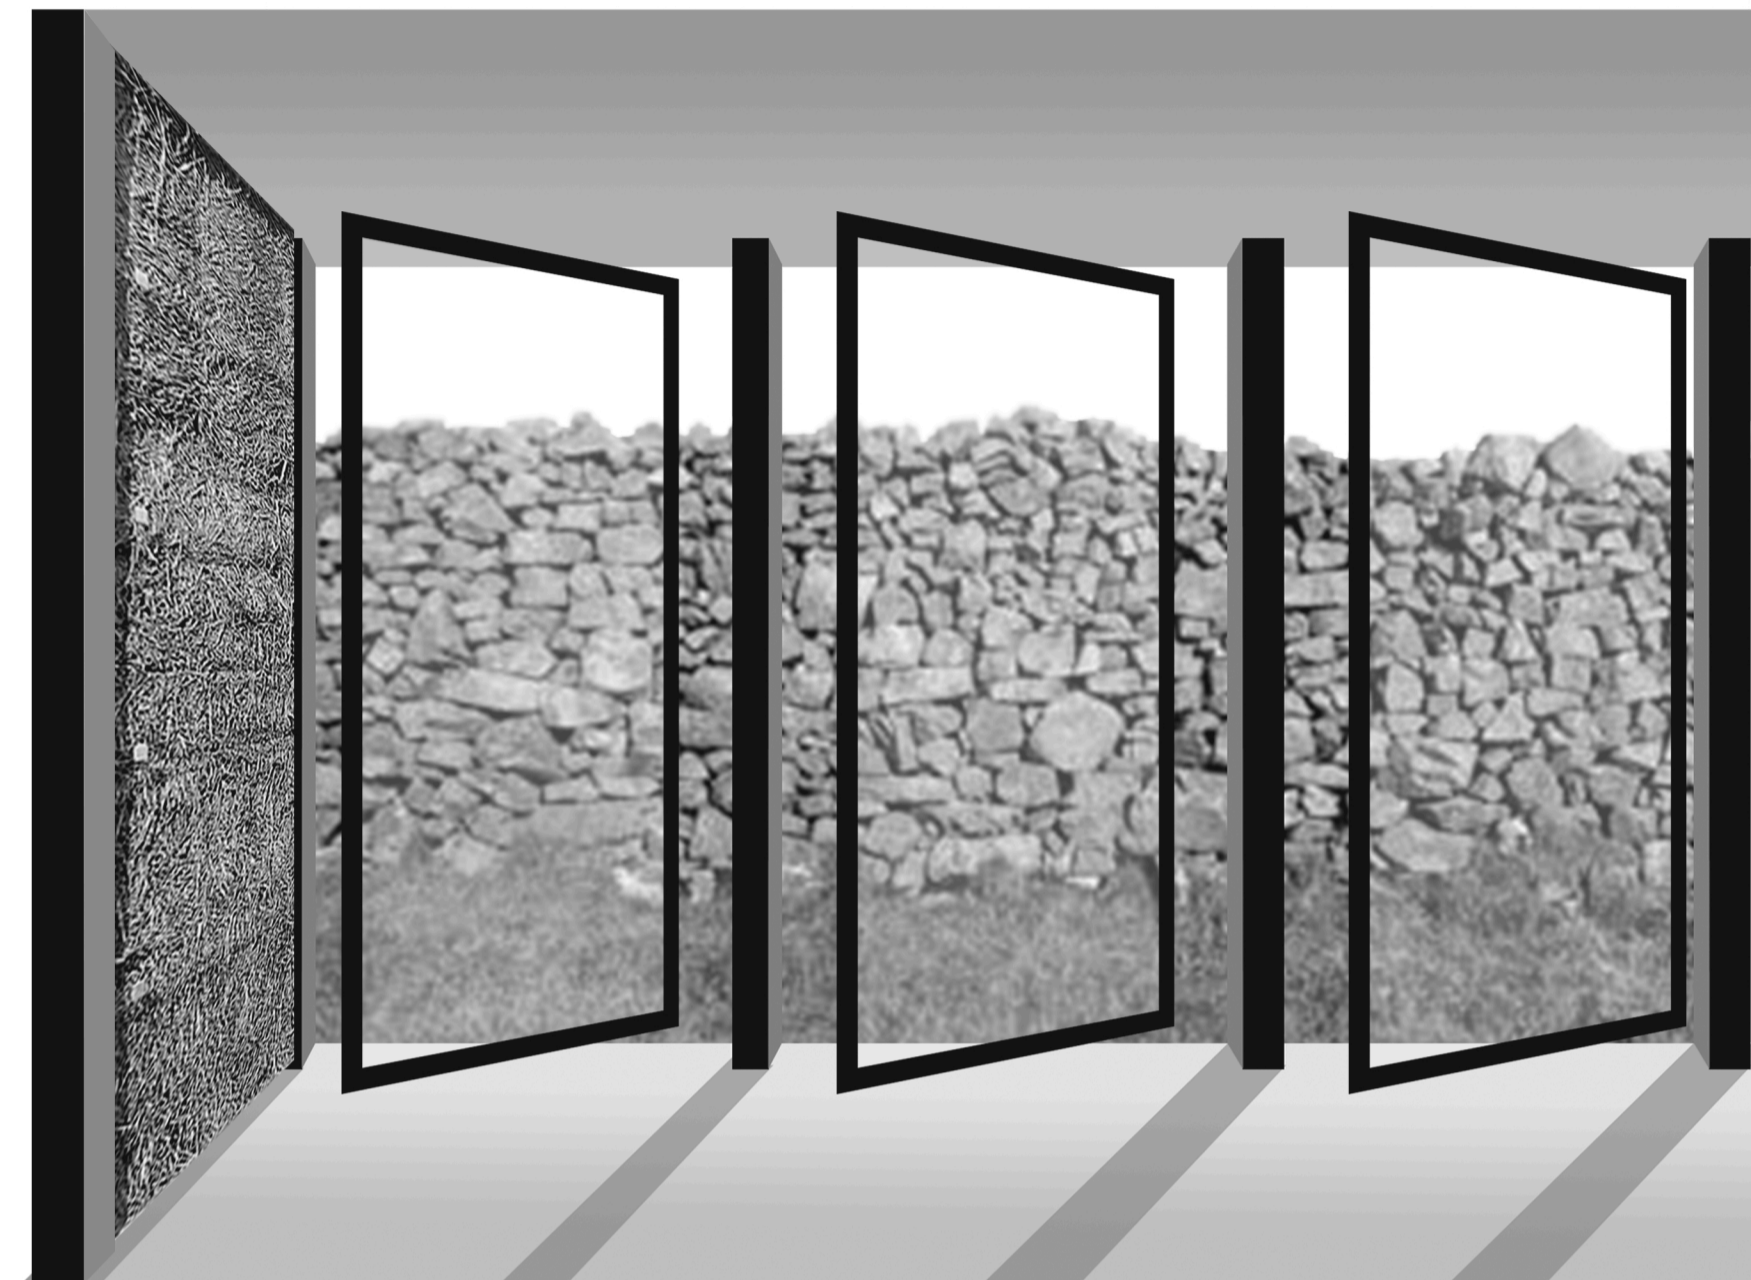

ALZADO

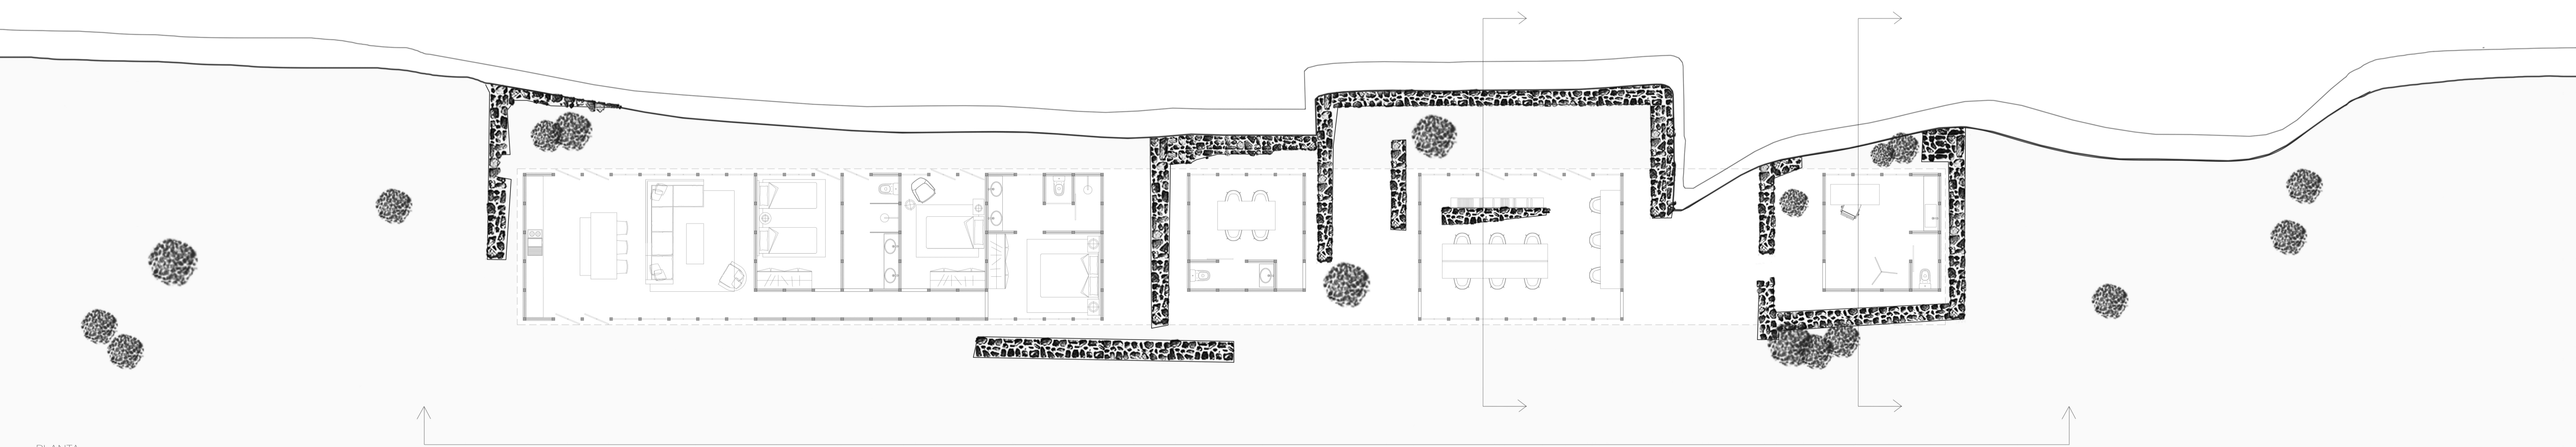

PLANTA