




VISTA DEL INTERIOR DE LA NAVE ESTE NE 3.2 PLATAFORMA MULTIFUNCIÓN Y GRADA

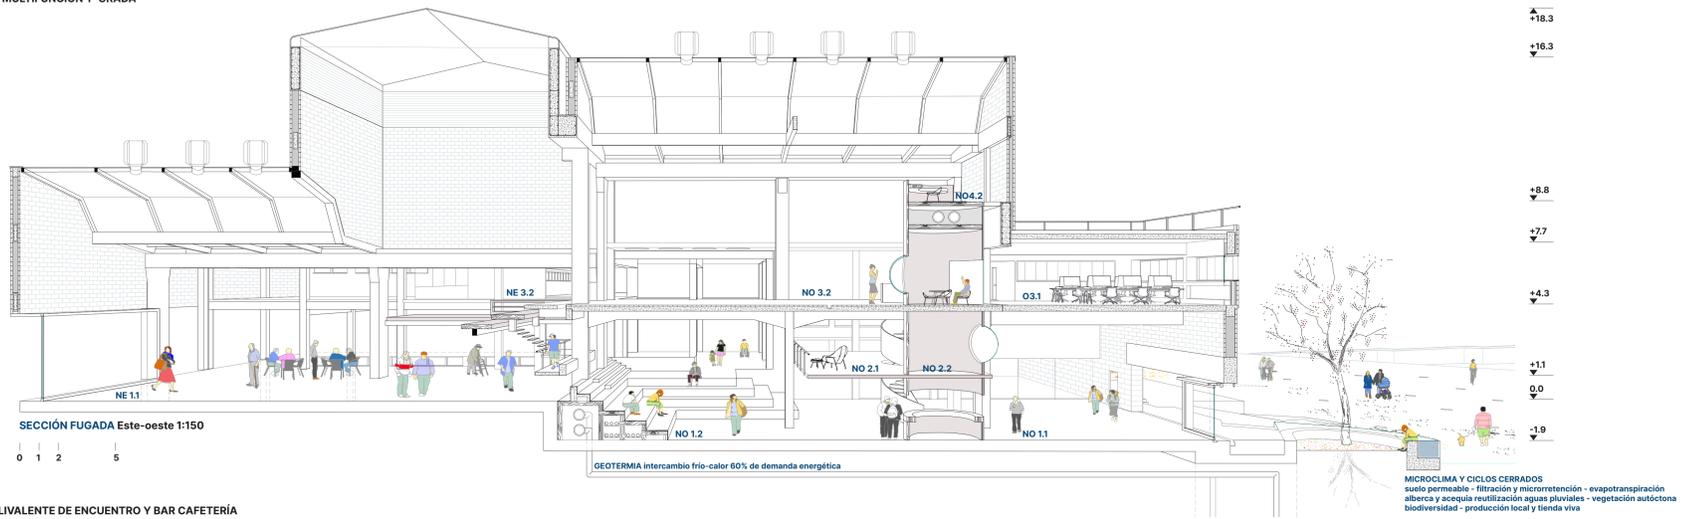

VISTA DEL INTERIOR DE LA NAVE OESTE NO 3.1 ESPACIO POLIVALENTE DE ENCUENTRO Y BAR CAFETERÍA

