



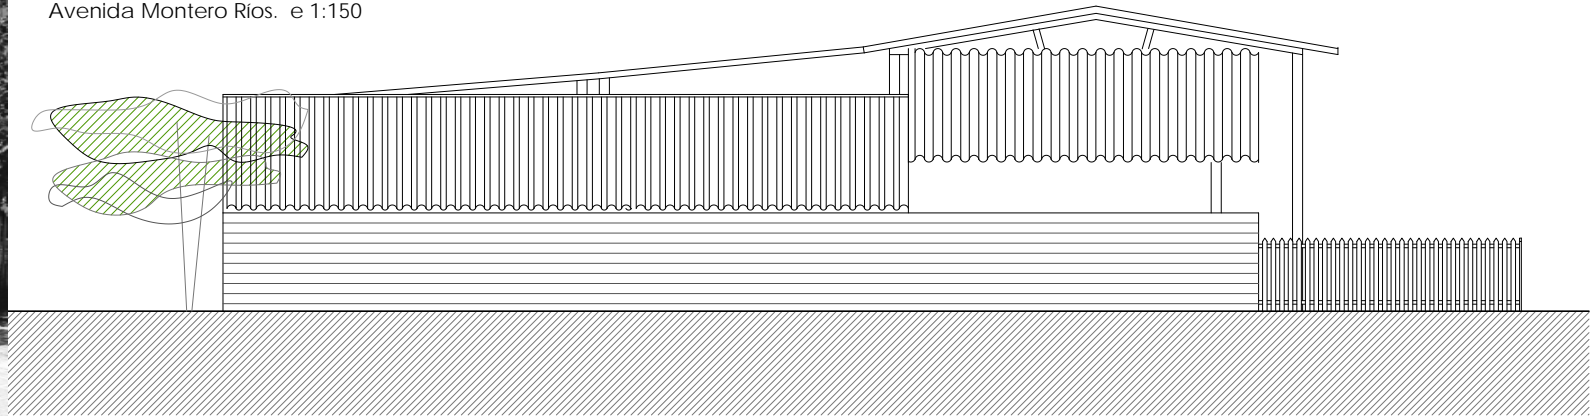

ESTADO ACTUAL. ALZADO SUR.
Avenida Montero Ríos. e 1:150



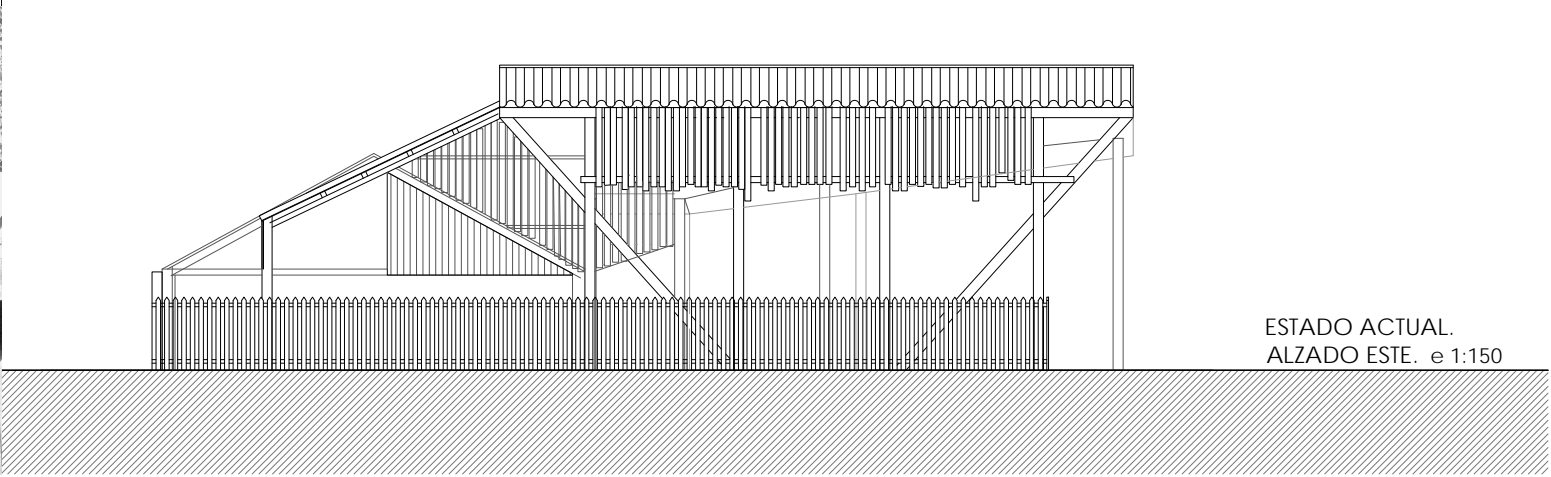



ESTADO ACTUAL.
ALZADO ESTE. e 1:150





ESTADO ACTUAL.
ALZADO NORTE. e 1:150

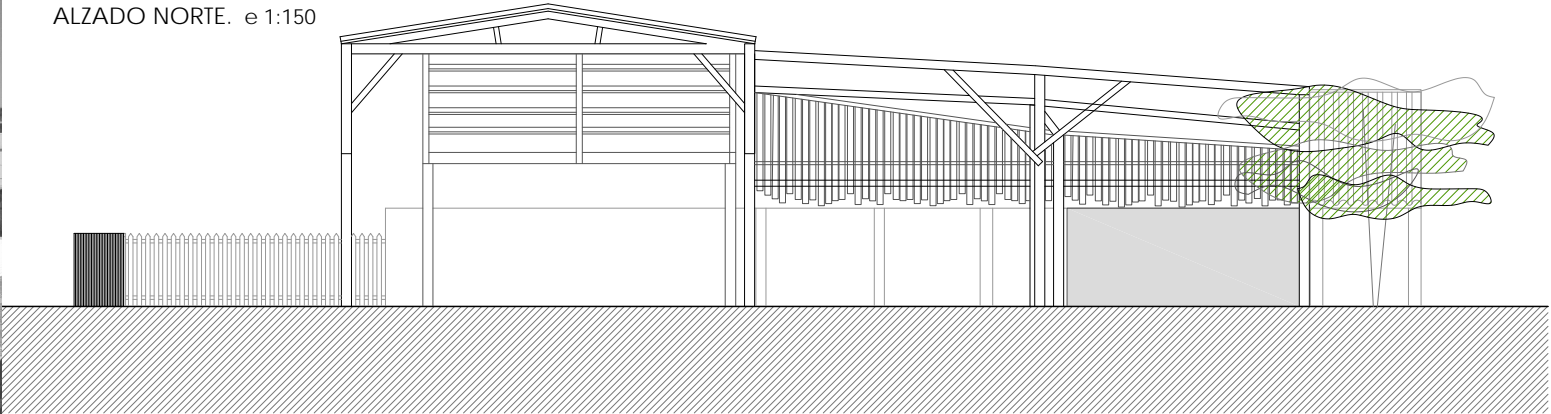

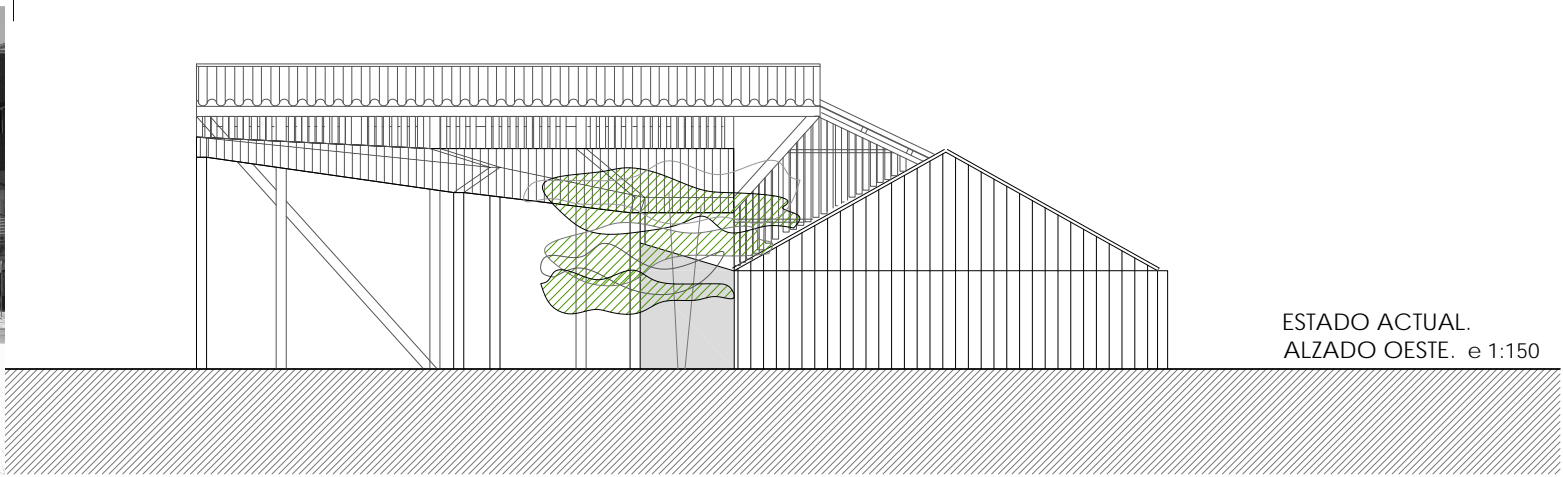

ESTADO ACTUAL.
ALZADO OESTE. e 1:150

