

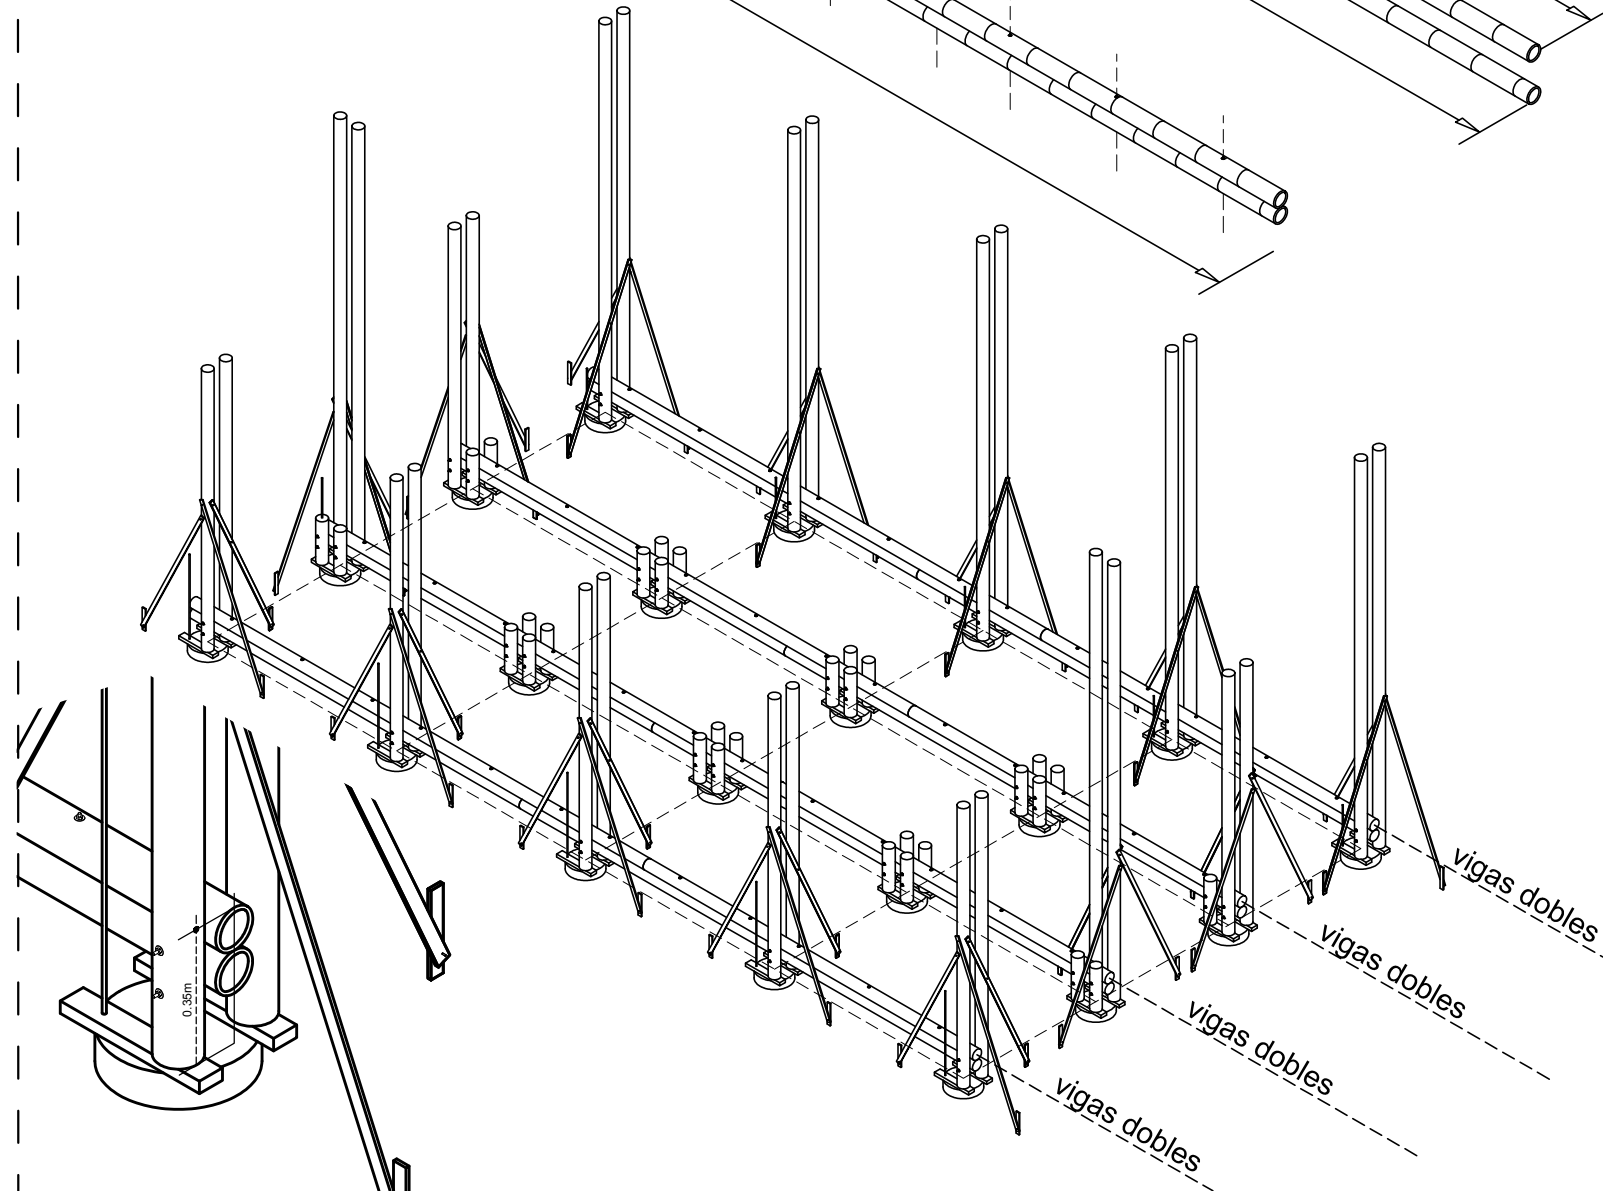
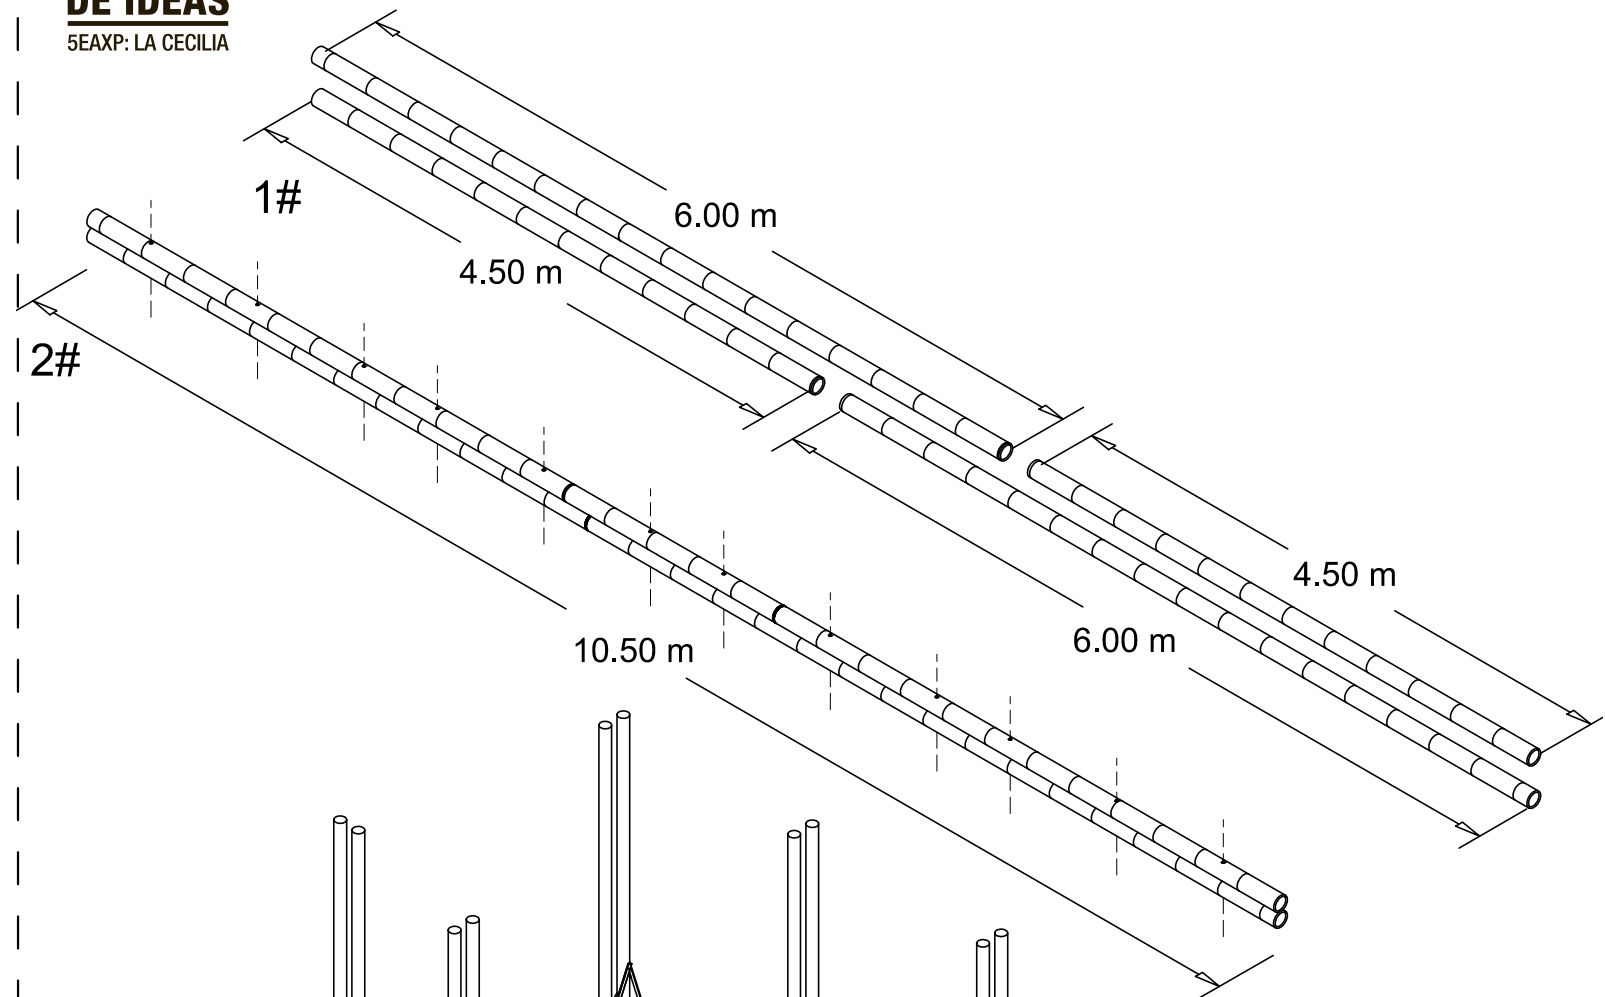



vigas dobles x 4 unidades

40 barrilas de 33cm (10 barrilas por vigas)


(cortar 14 barrilas de 1 metro en 3)

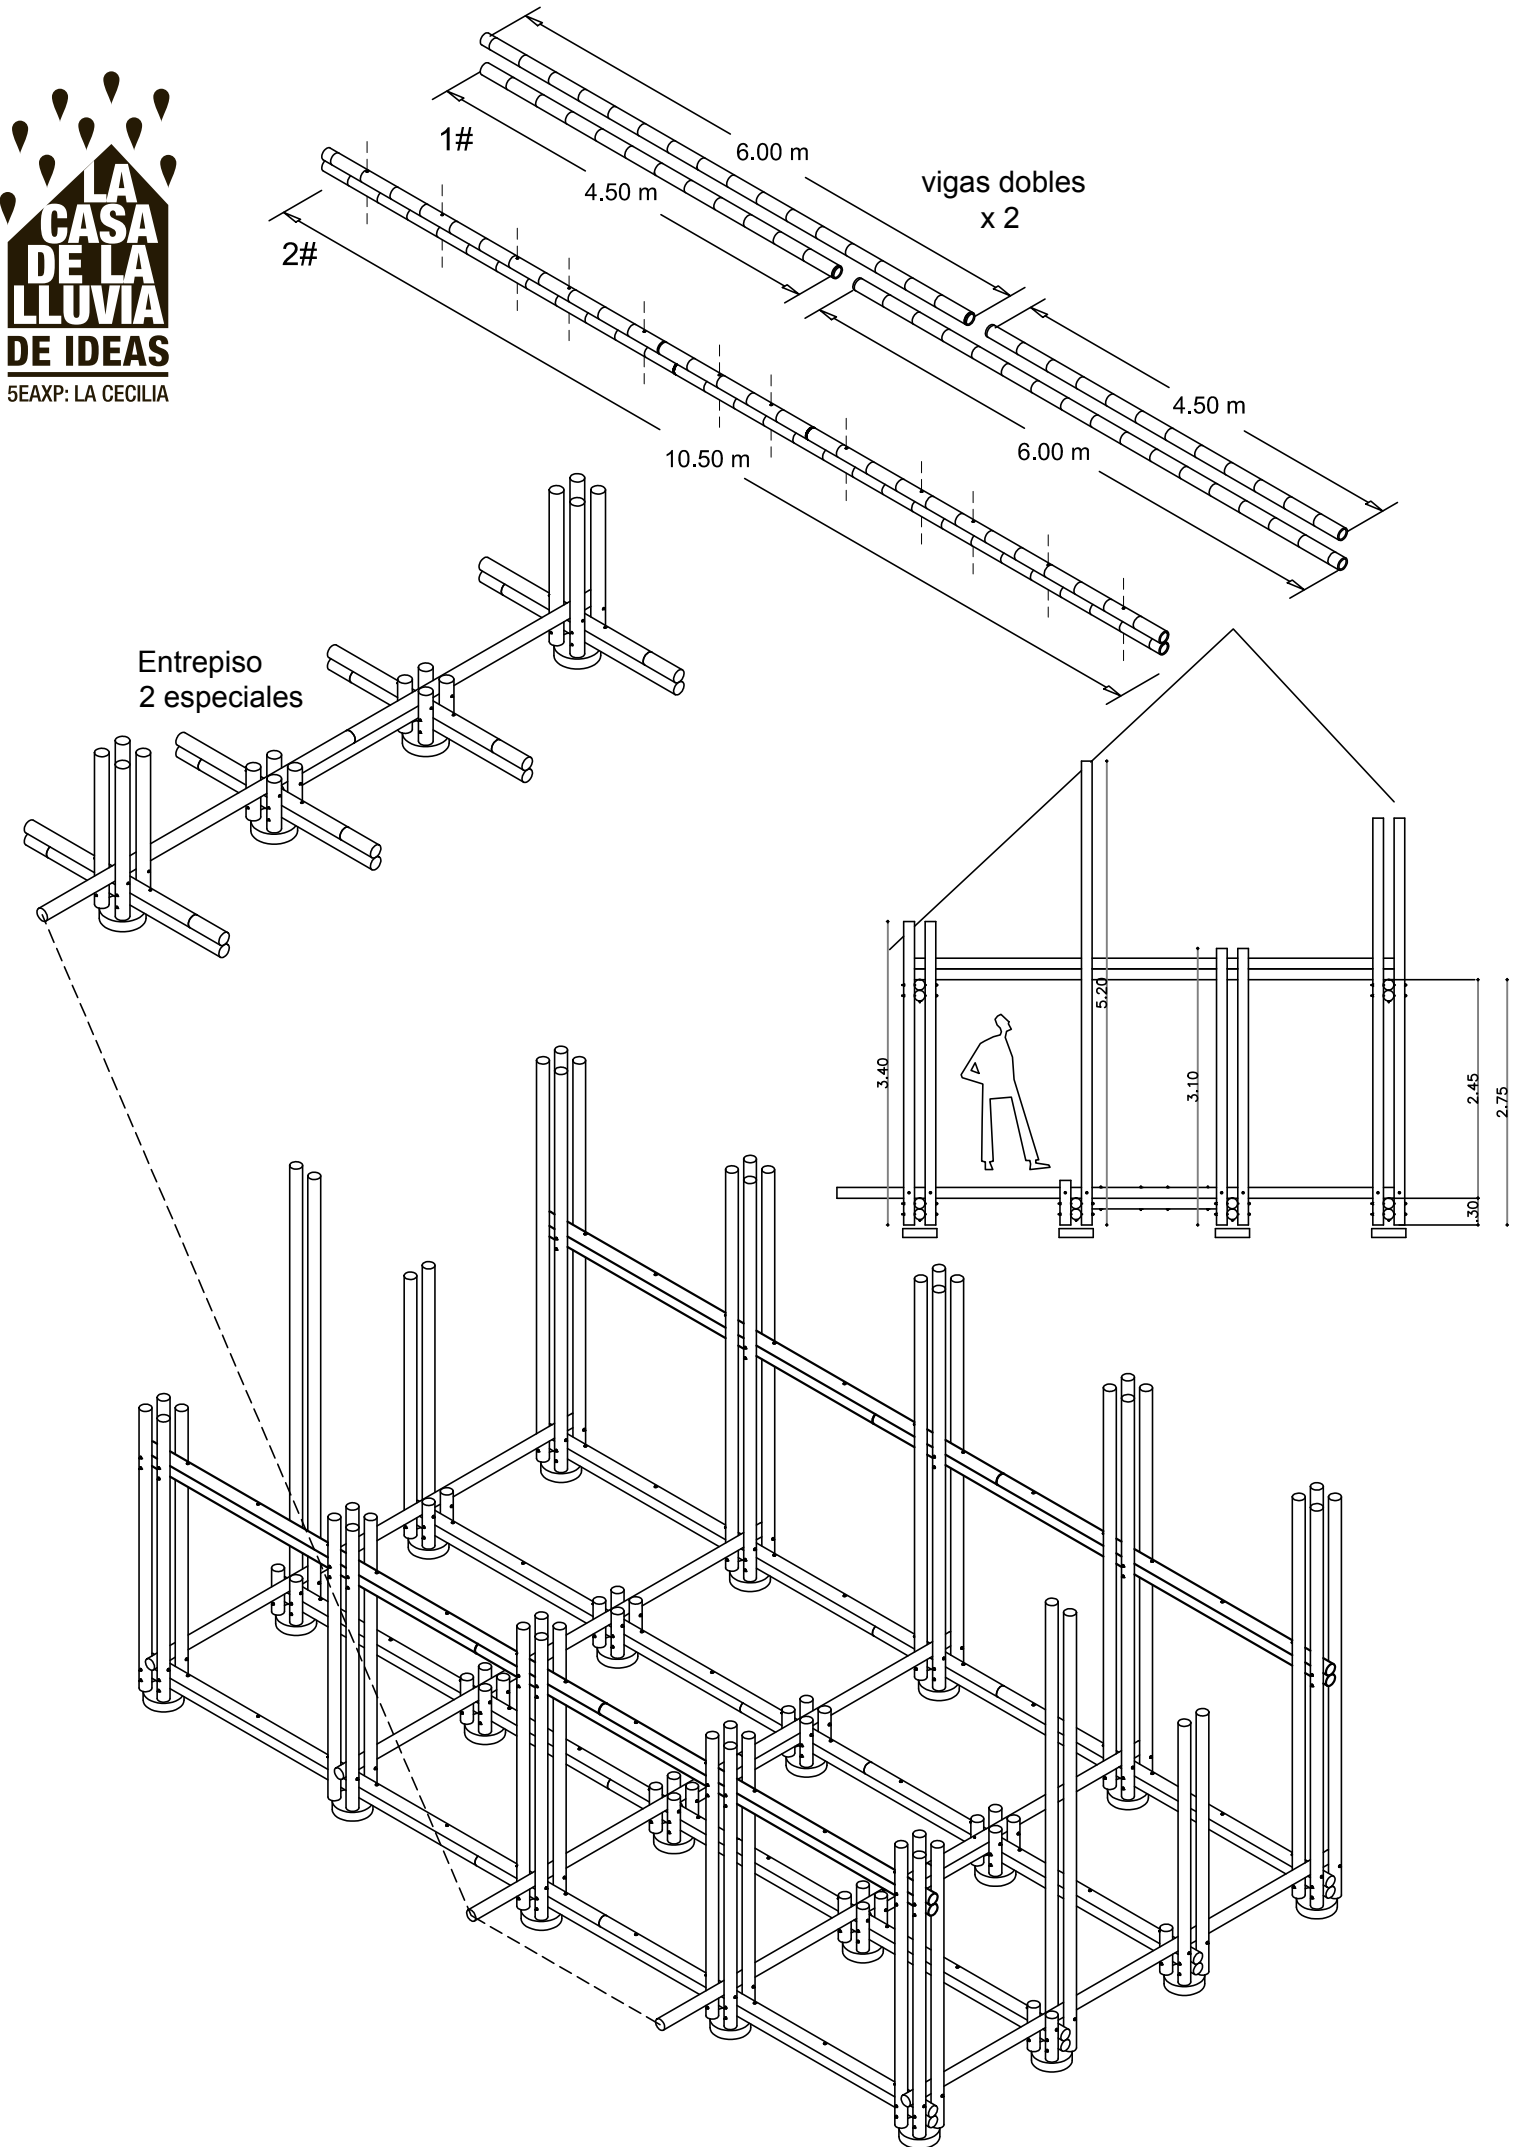

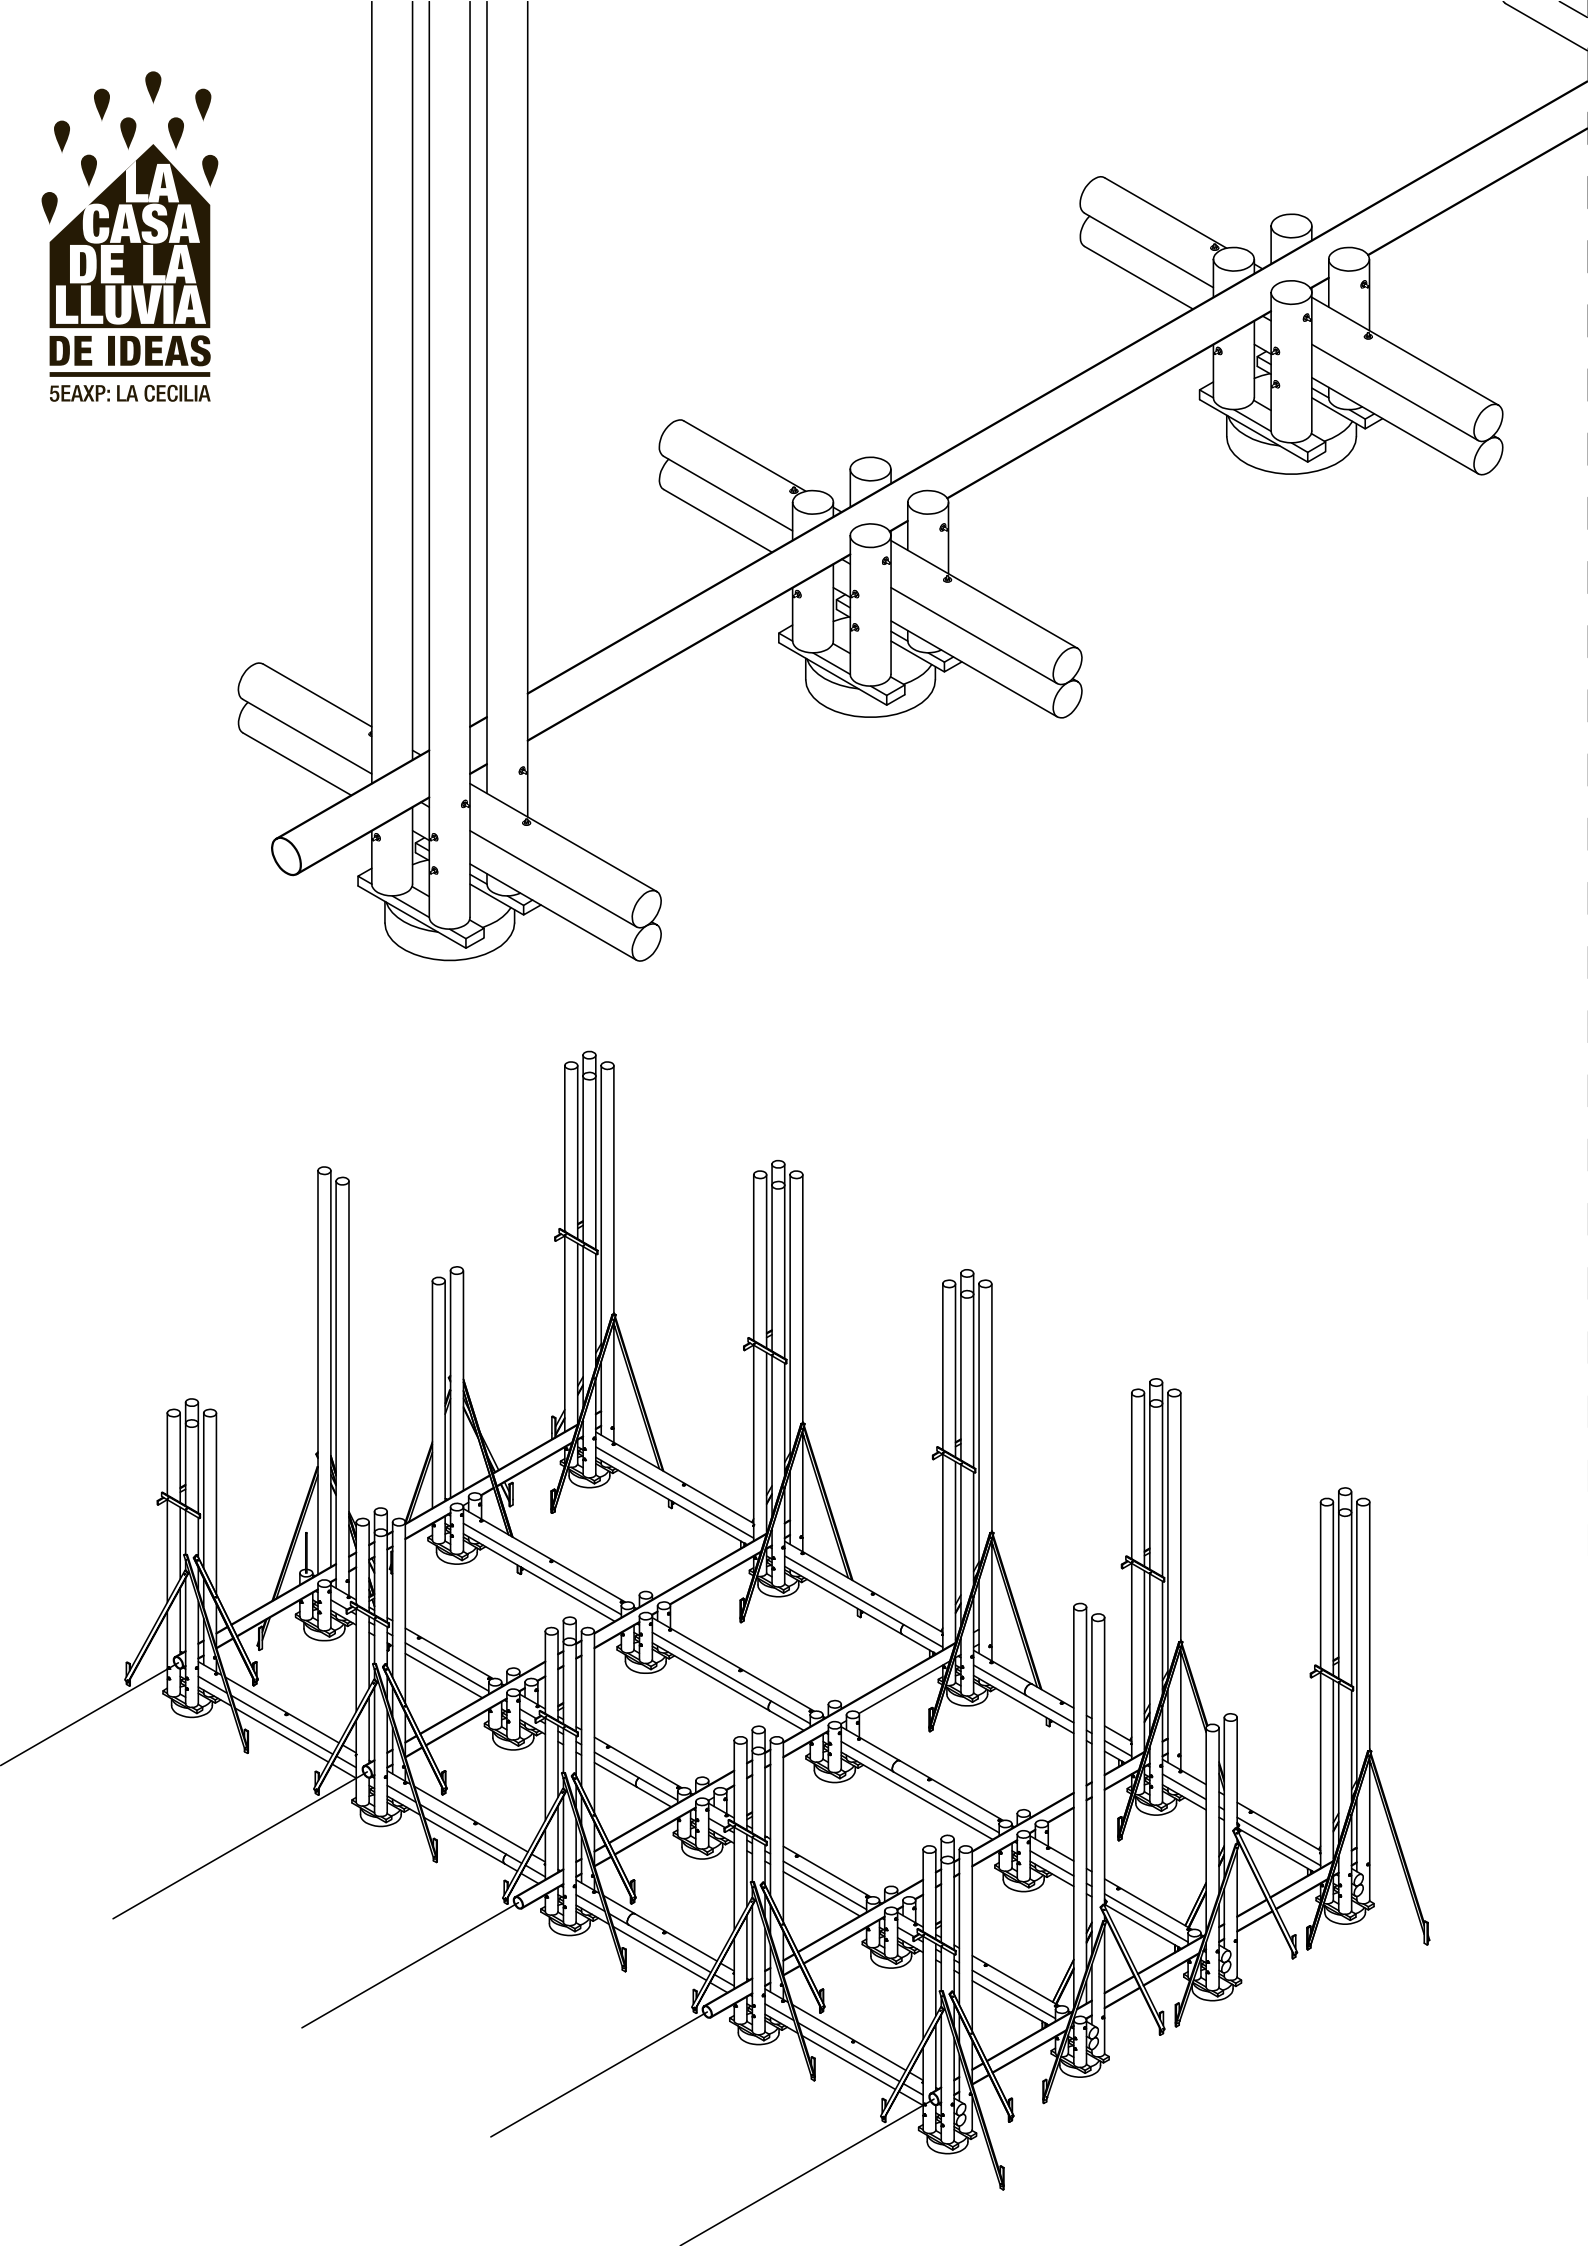


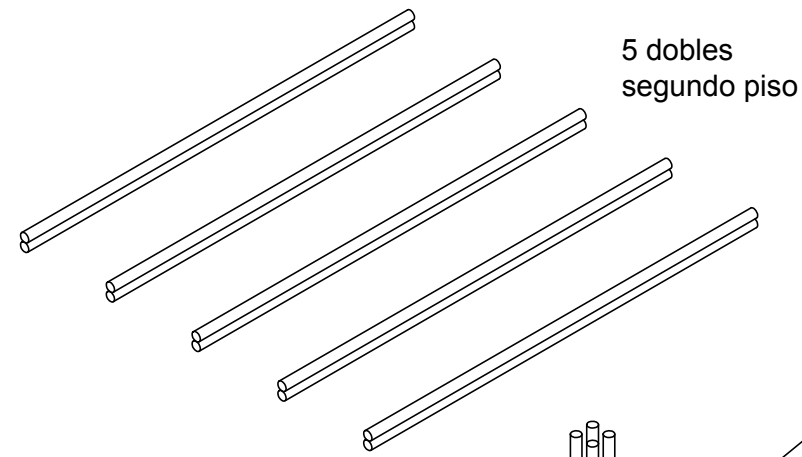

5 dobles
segundo piso

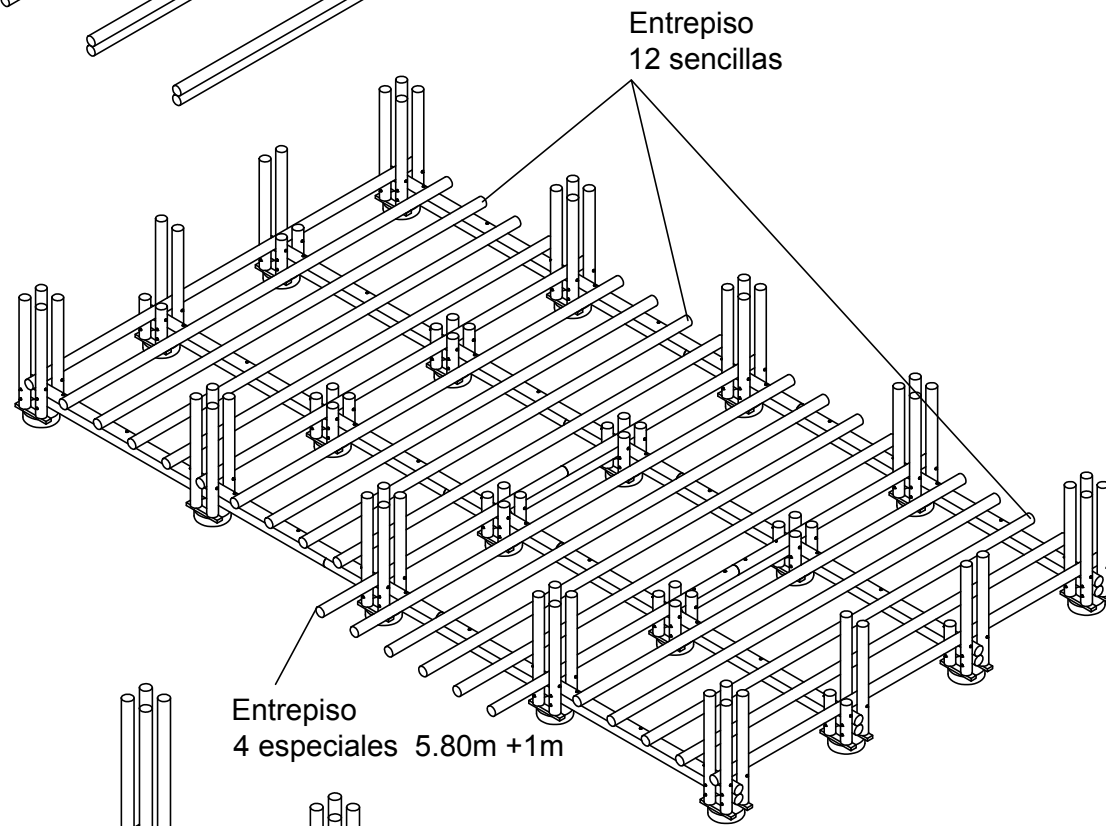

Entrepiso
12 sencillas

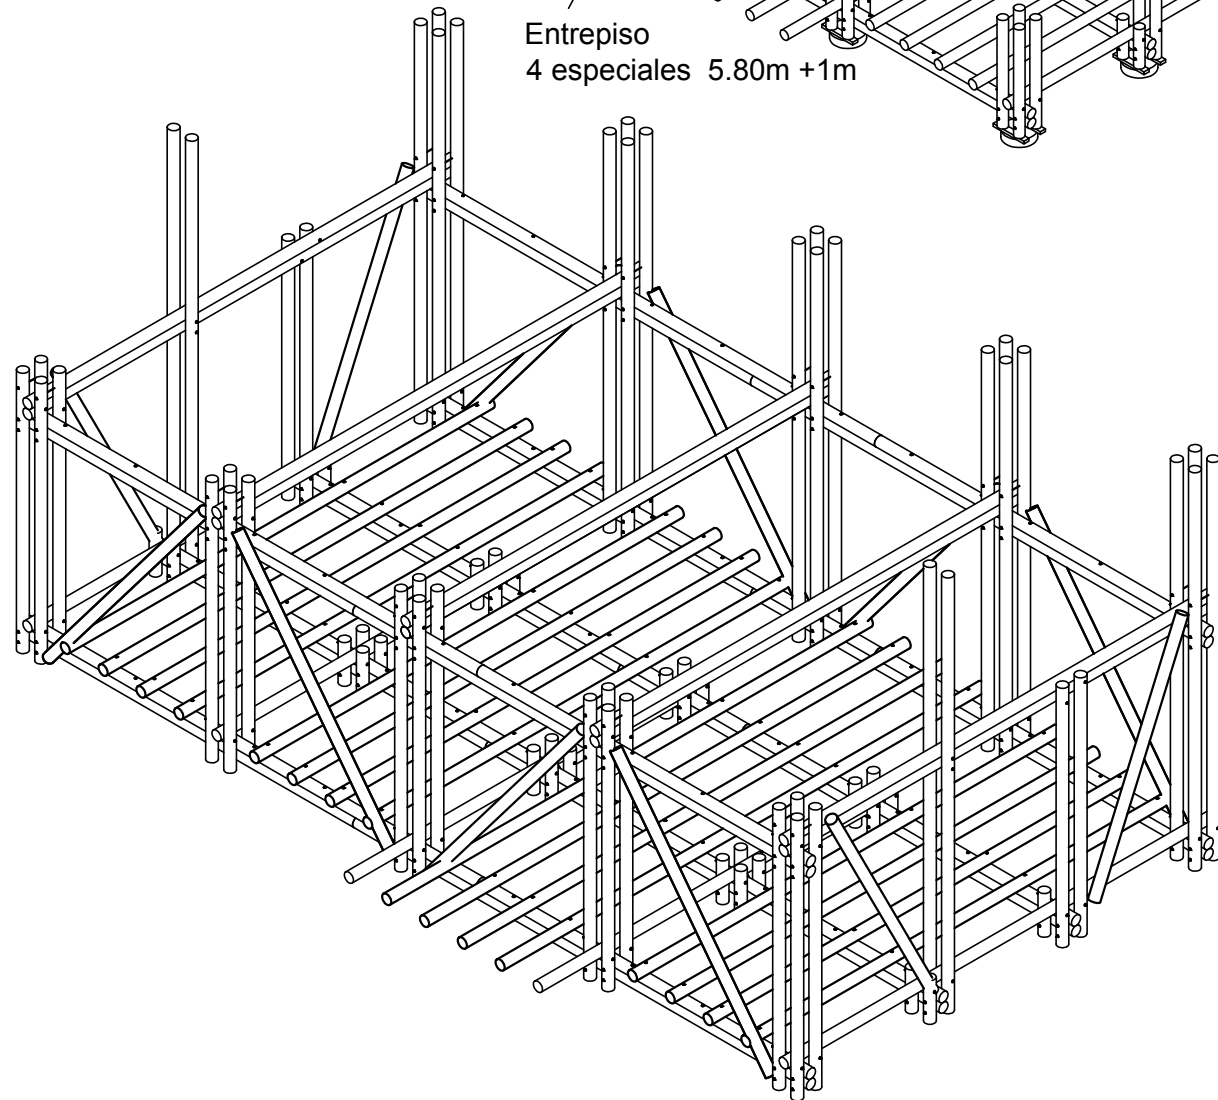

Entrepiso
4 especiales 5.80m +1m



2 vigas dobles
sencilla

