


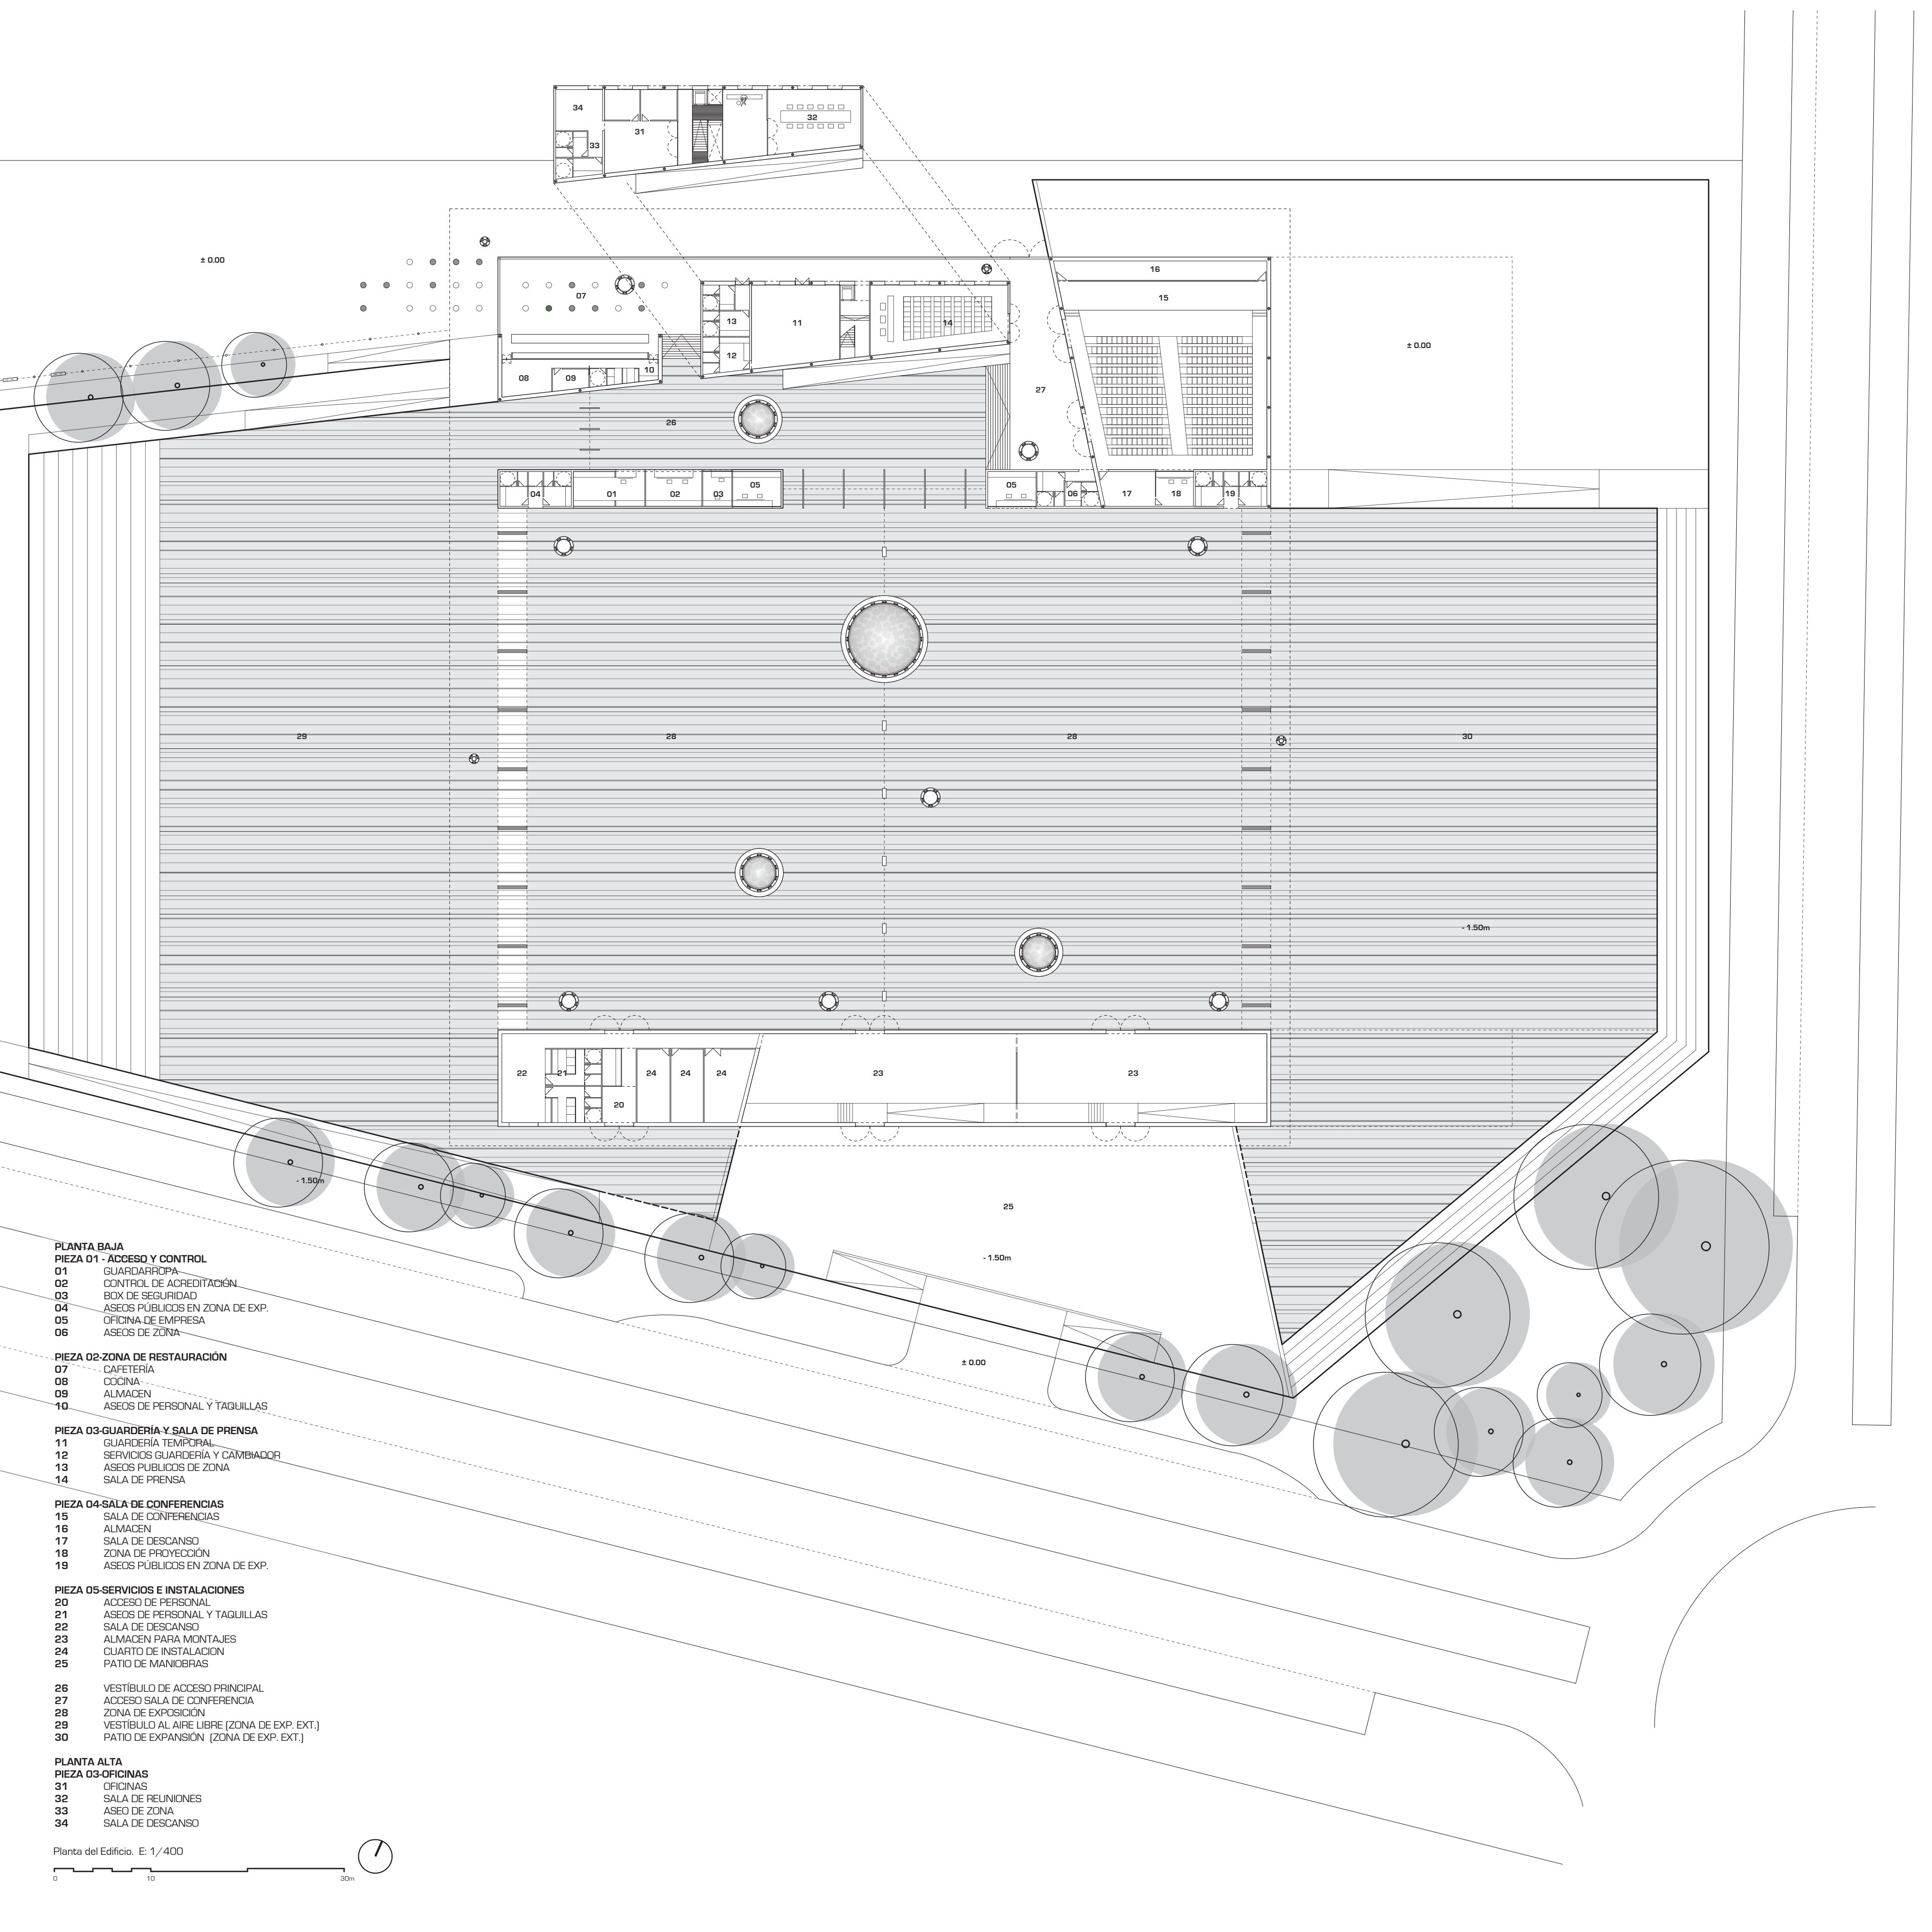

PLANTA BAJA

PIEZA 01 - ACCESO Y CONTROL

- 01 GUARDARROPA
- 02 CONTROL DE ACREDITACIÓN
- 03 BOX DE SEGURIDAD
- 04 ASESOS PÚBLICOS EN ZONA DE EXP.
- 05 OFICINA DE EMPRESA
- 06 ASESOS DE ZONA

PIEZA 02-ZONA DE RESTAURACIÓN

- 07 CAFETERÍA
- 08 COCINA
- 09 ALMACEN
- 10 ASESOS DE PERSONAL Y TAQUILLAS

PIEZA 03-GUARDERÍA Y SALA DE PRENSA

- 11 GUARDERÍA TEMPORAL
- 12 SERVICIOS GUARDERÍA Y CAMBIADOR
- 13 ASESOS PÚBLICOS DE ZONA
- 14 SALA DE PRENSA

PIEZA 04-SALA DE CONFERENCIAS

- 15 SALA DE CONFERENCIAS
- 16 ALMACEN
- 17 SALA DE DESCANSO
- 18 ZONA DE PROYECCIÓN
- 19 ASESOS PÚBLICOS EN ZONA DE EXP.

PIEZA 05-SERVICIOS E INSTALACIONES

- 20 ACCESO DE PERSONAL
- 21 ASESOS DE PERSONAL Y TAQUILLAS
- 22 SALA DE DESCANSO
- 23 ALMACEN PARA MONTAJES
- 24 CUARTO DE INSTALACION
- 25 PATIO DE MANIOBRAS

- 26 VESTÍBULO DE ACCESO PRINCIPAL
- 27 ACCESO SALA DE CONFERENCIA
- 28 ZONA DE EXPOSICIÓN
- 29 VESTÍBULO AL AIRE LIBRE (ZONA DE EXP. EXT.)
- 30 PATIO DE EXPANSIÓN (ZONA DE EXP. EXT.)

PLANTA ALTA

PIEZA 03-OFICINAS

- 31 OFICINAS
- 32 SALA DE REUNIONES
- 33 ASEO DE ZONA
- 34 SALA DE DESCANSO

Planta del Edificio. E: 1/400

